SEZIONE STRADALE TIPO - SCALA 1:20

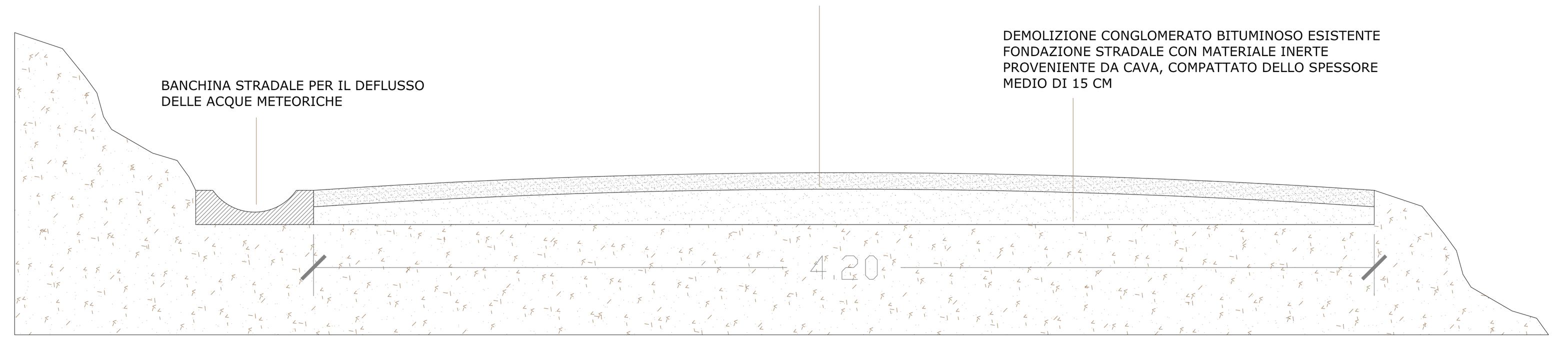

SCALA 1:5000

TRATTO FG

LUNGHEZZA PARTE A VALLE 776.64 M
LUNGHEZZA PARTE A MONTE 1713,00 M
LARGHEZZA MEDIA A VALLE 5.50 M
LARGHEZZA MEDIA A MONTE 4.50 M

SUP. COMPLESSIVA 11.980,02 MQ

Per quanto attiene la tipologia di intervento prevista per i singoli tratti il progetto prevede lavorazioni differenziate in funzione dello stato di degrado della viabilità e in via generale si prevedono due tipologie di intervento.
Il tratto FG risulta maggiormente danneggiato. Per questo tratto si prevede la demolizione del conglomerato bituminoso residuo ancora riscontrabile nella sede viaria, la riprofilatura della sezione stradale mediante stabilizzato e realizzazione dello strato di pavimentazione in conglomerato bituminoso del tipo BINDER.

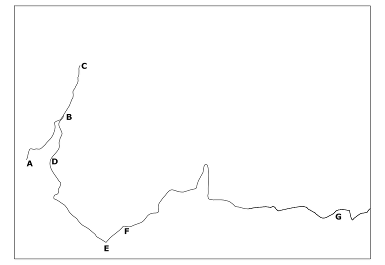

Regione Umbria
Comune di Sellano

Regione Umbria | Comune di Sellano

PROGRAMMA DI SVILUPPO RURALE PER L'UMBRIA 2014 - 2020

MISURA 7. Sottomisura 7.2, Intervento 7.2.1.

SERVIZI DI BASE E RINNOVAMENTO DEI VILLAGGI NELLE ZONE RURALI

"Sostegno agli investimenti nella creazione, miglioramento o ampliamento delle infrastrutture viarie"

Progetto Definitivo ed Esecutivo "Riqualificazione Strade Comunali Cammoro Valico del Soglio"

Elaborato di Progetto **Planimetria di progetto tratti FG**

integrazione dicembre 2018

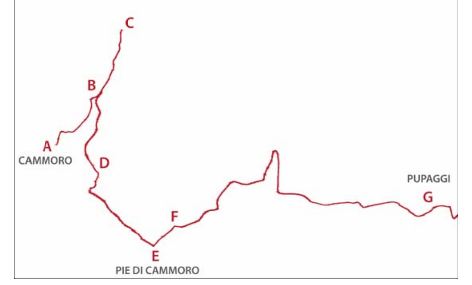

Progettisti	Direttore dei Lavori	Coord. della Sicurezza
Arch. Gabriele Ghiglioni ORDINE DEGLI ARCHITETTI DOTT. ARCH. GABRIELE GHIGLIONI 1026 DELLA PROVINCIA DI PERUGIA	Arch. Gabriele Ghiglioni	Geom. Armadoro Giordano

Arch. Gabriele Ghiglioni Vicolo dei Focaroli n°3 06049 Spoleto PG P.iva 03595010541 C.F. GHGGRL70M06I921N Tel 3358184520
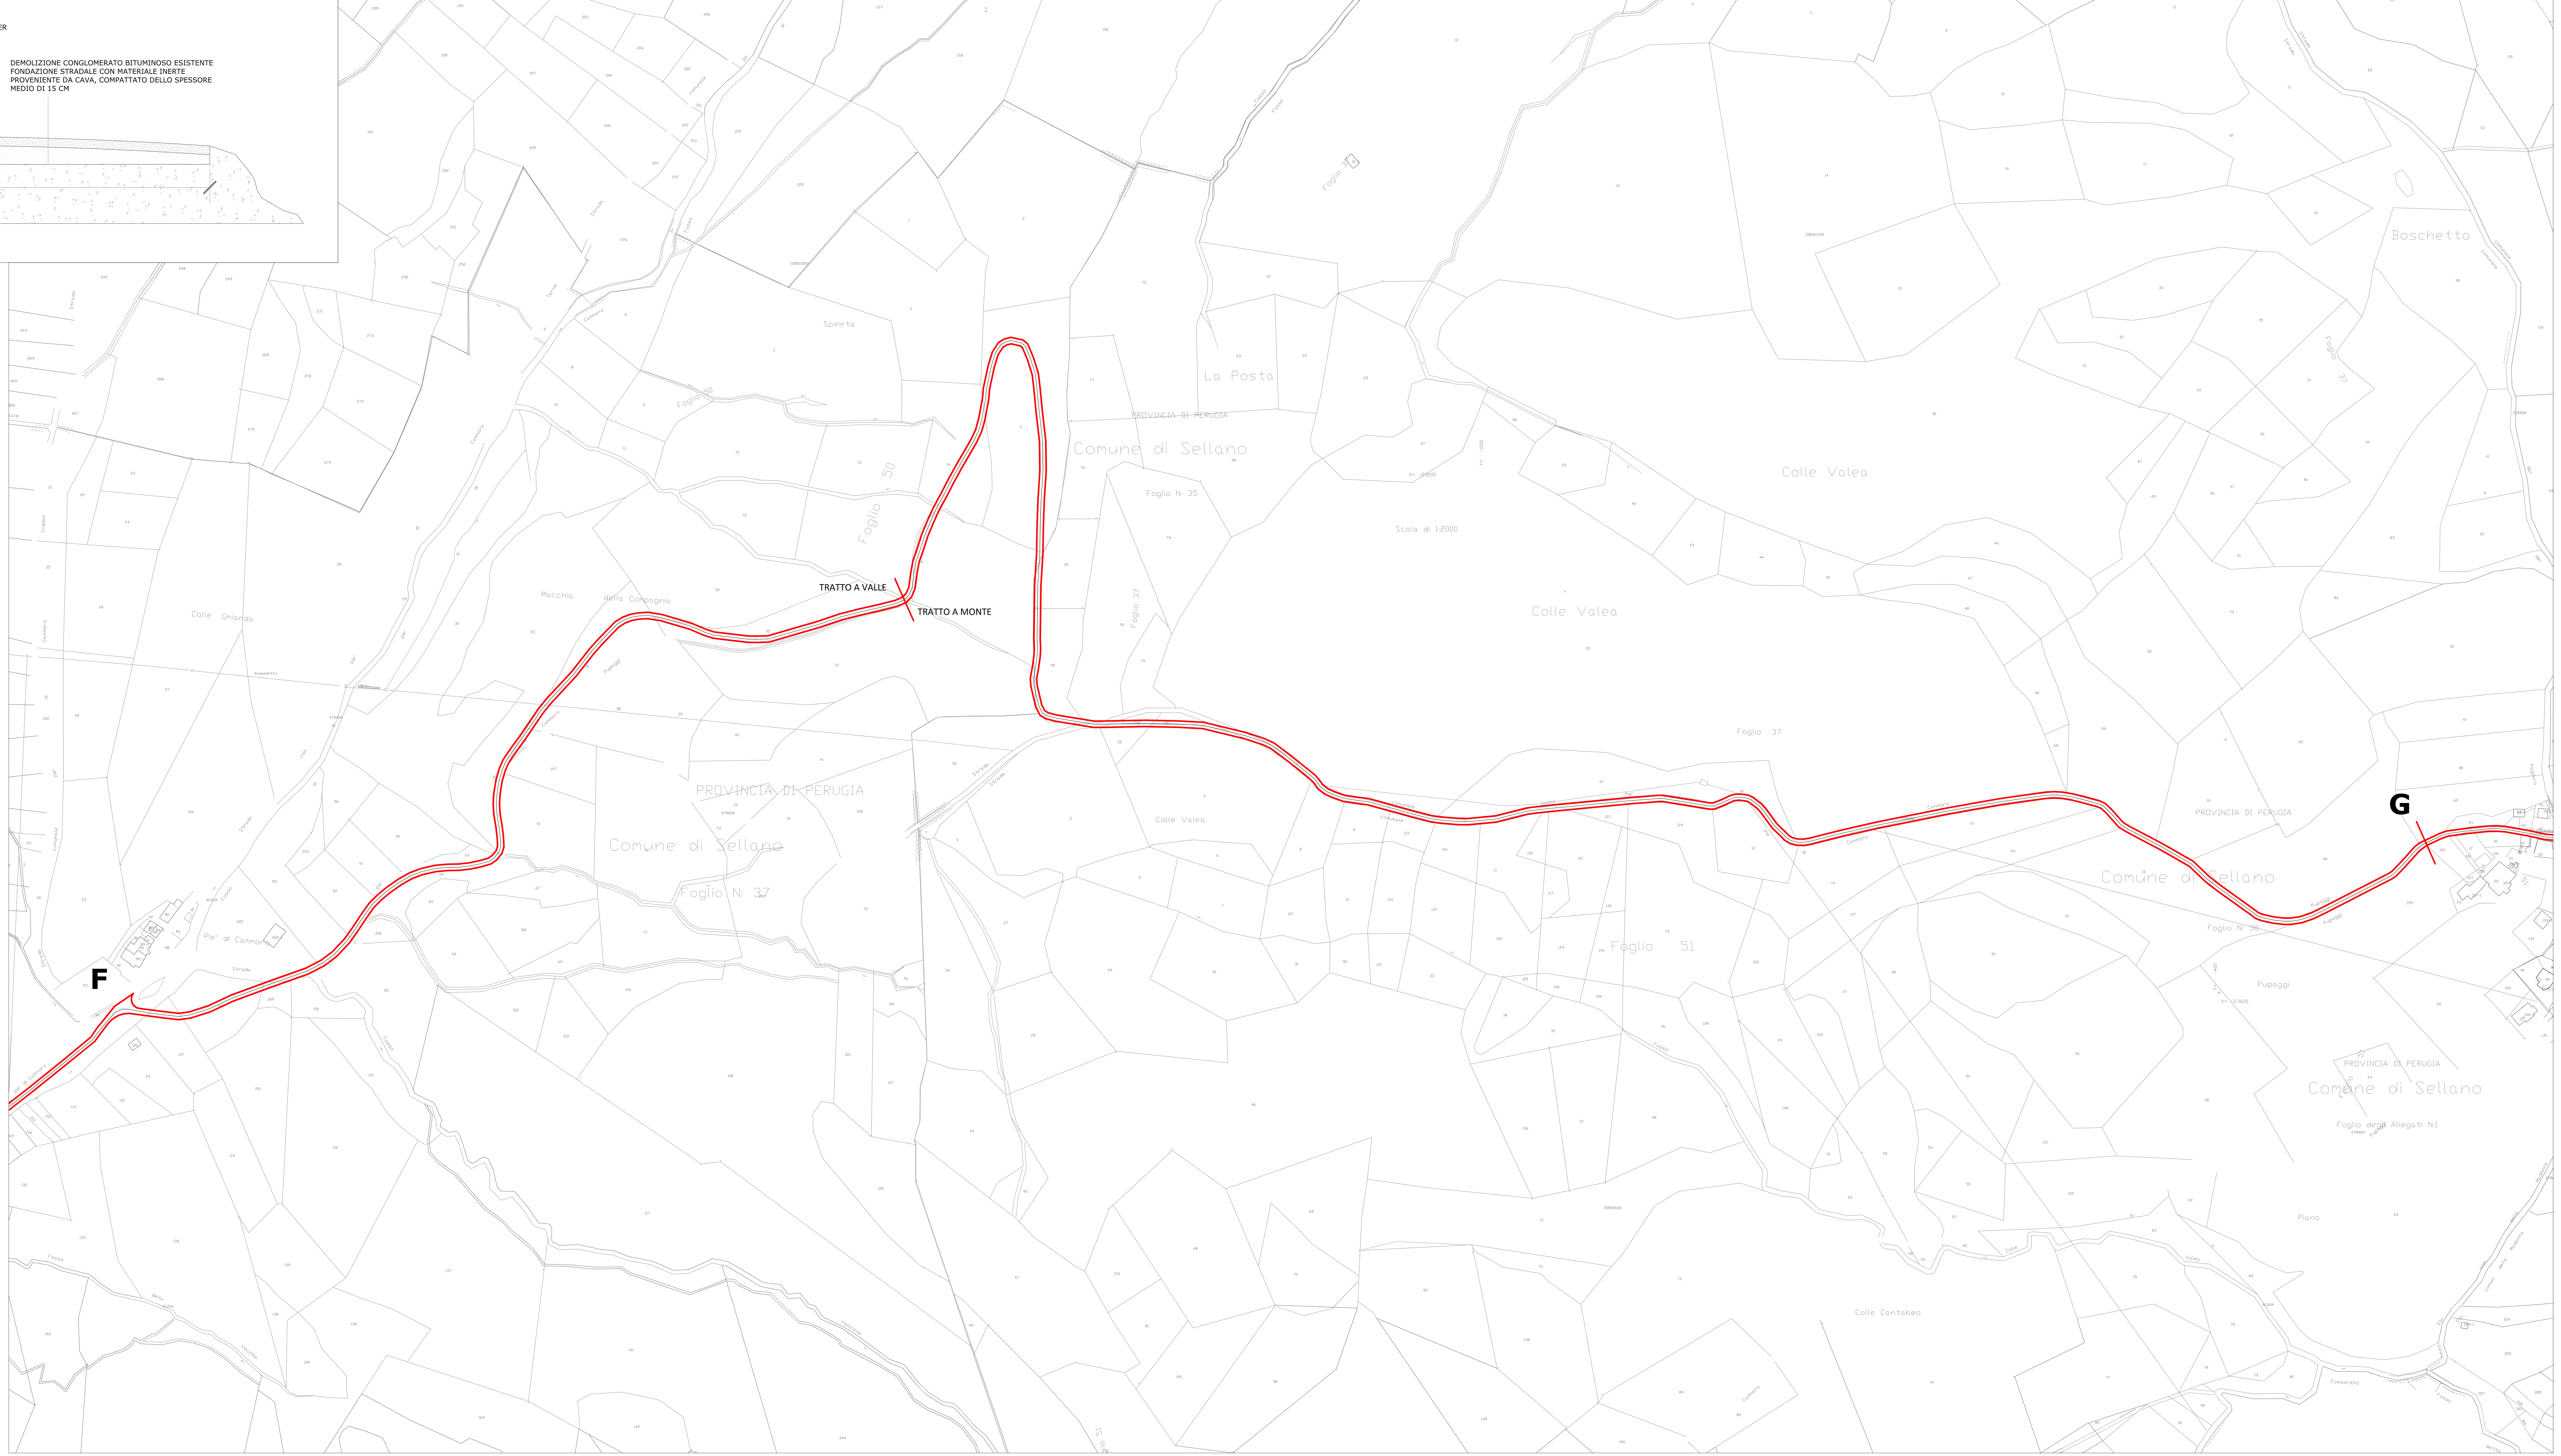
SCALA 1:2000