

interventi di riqualificazione dei moduli abitativi provvisori esistenti (MAP/1997), da riutilizzare per l'emergenza abitativa conseguente al sisma 2016


[illegible]

***Rilievo e Progetto
piante, prospetti e sezioni
individuazione degli interventi***


comune di Sellano							
comune		frazioni					

DELLO STATO DI FATTO


scala 1:100

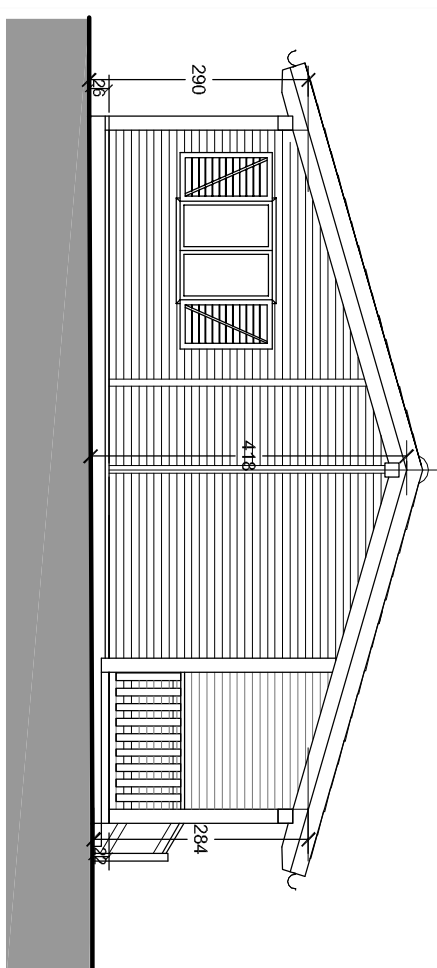

Prospetto A

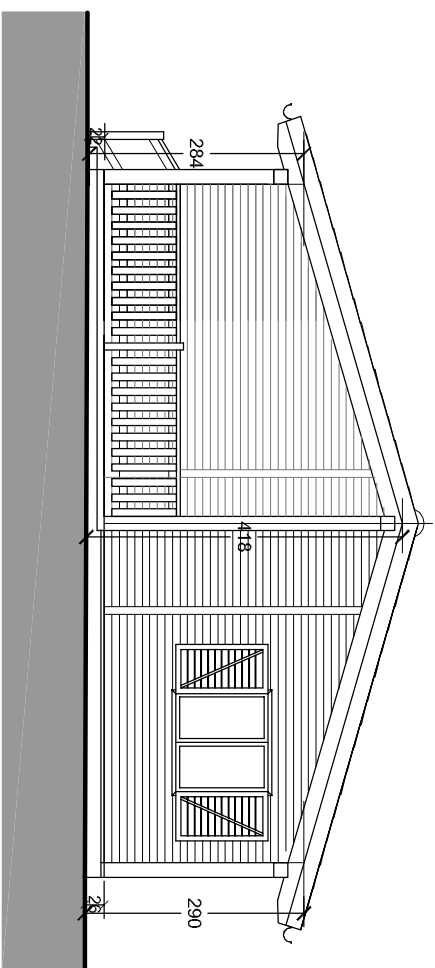


Prospetto C

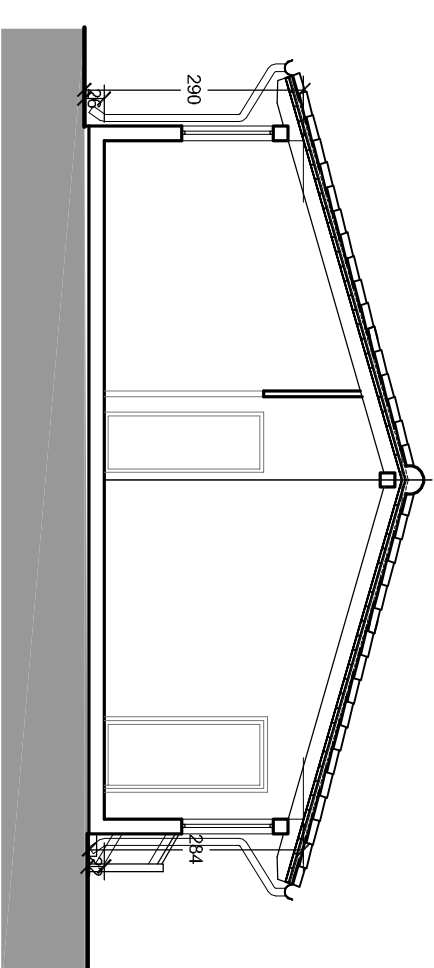


Sezione 1-1

DI RISTRUTTURAZIONE


scala 1:100

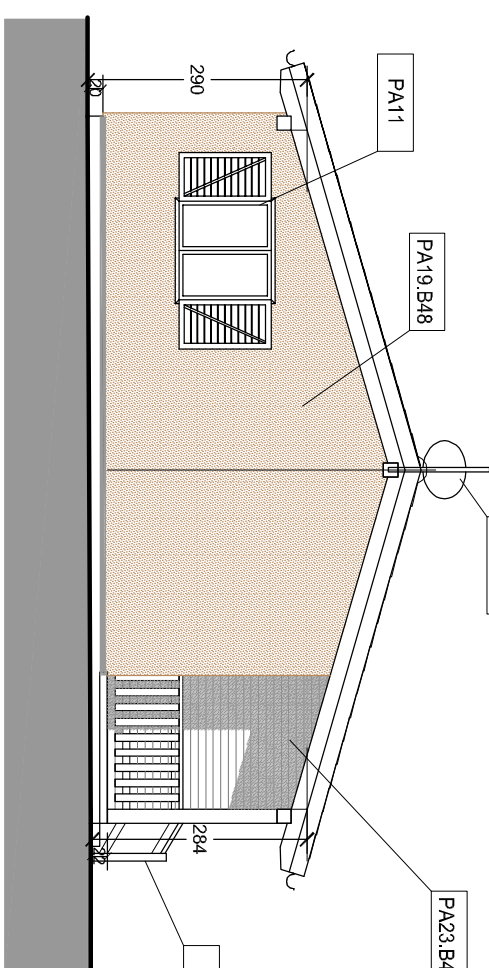





Prospetto A

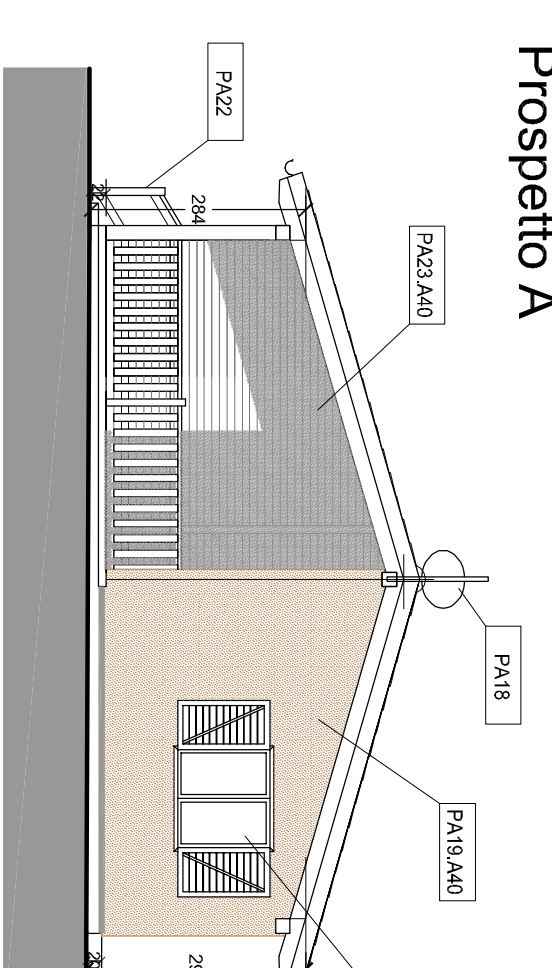


Prospetto C

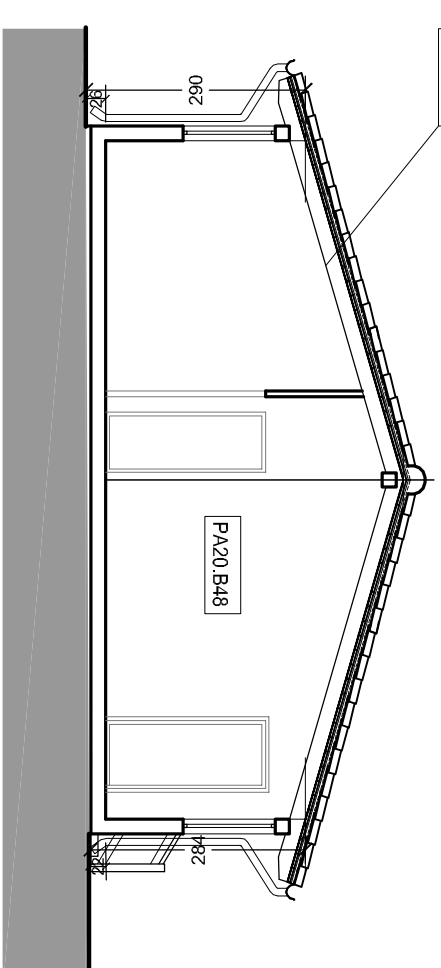


Sezione 1-1

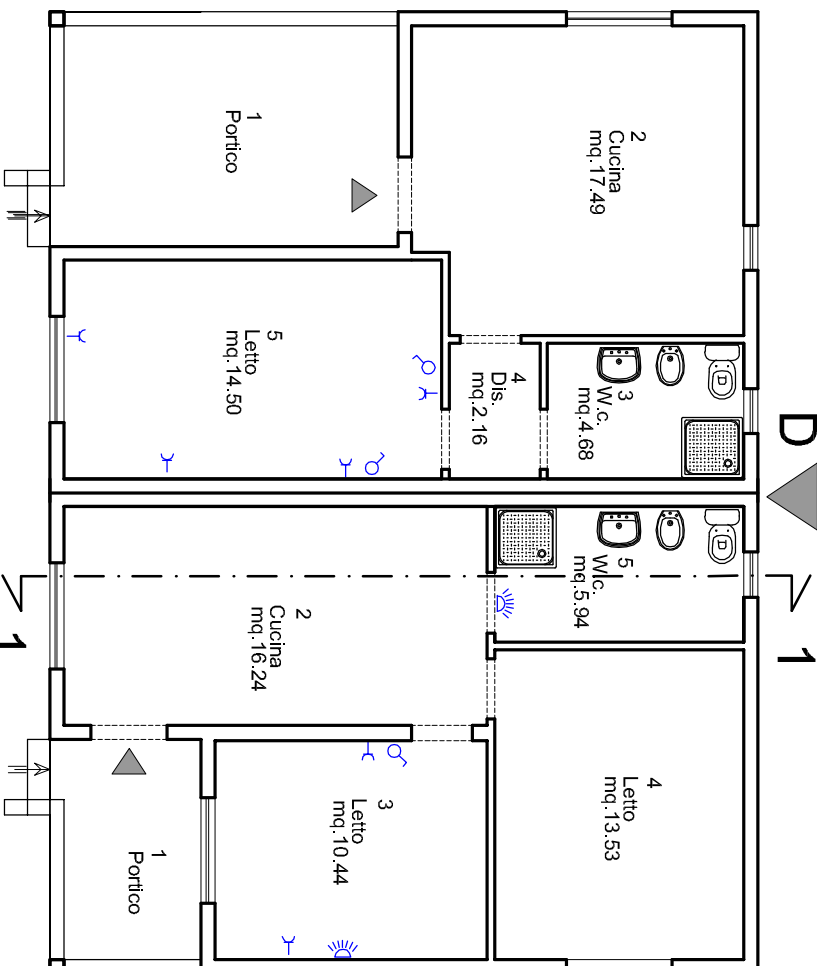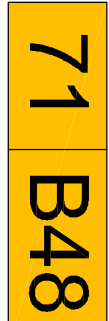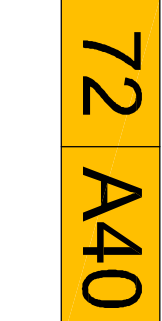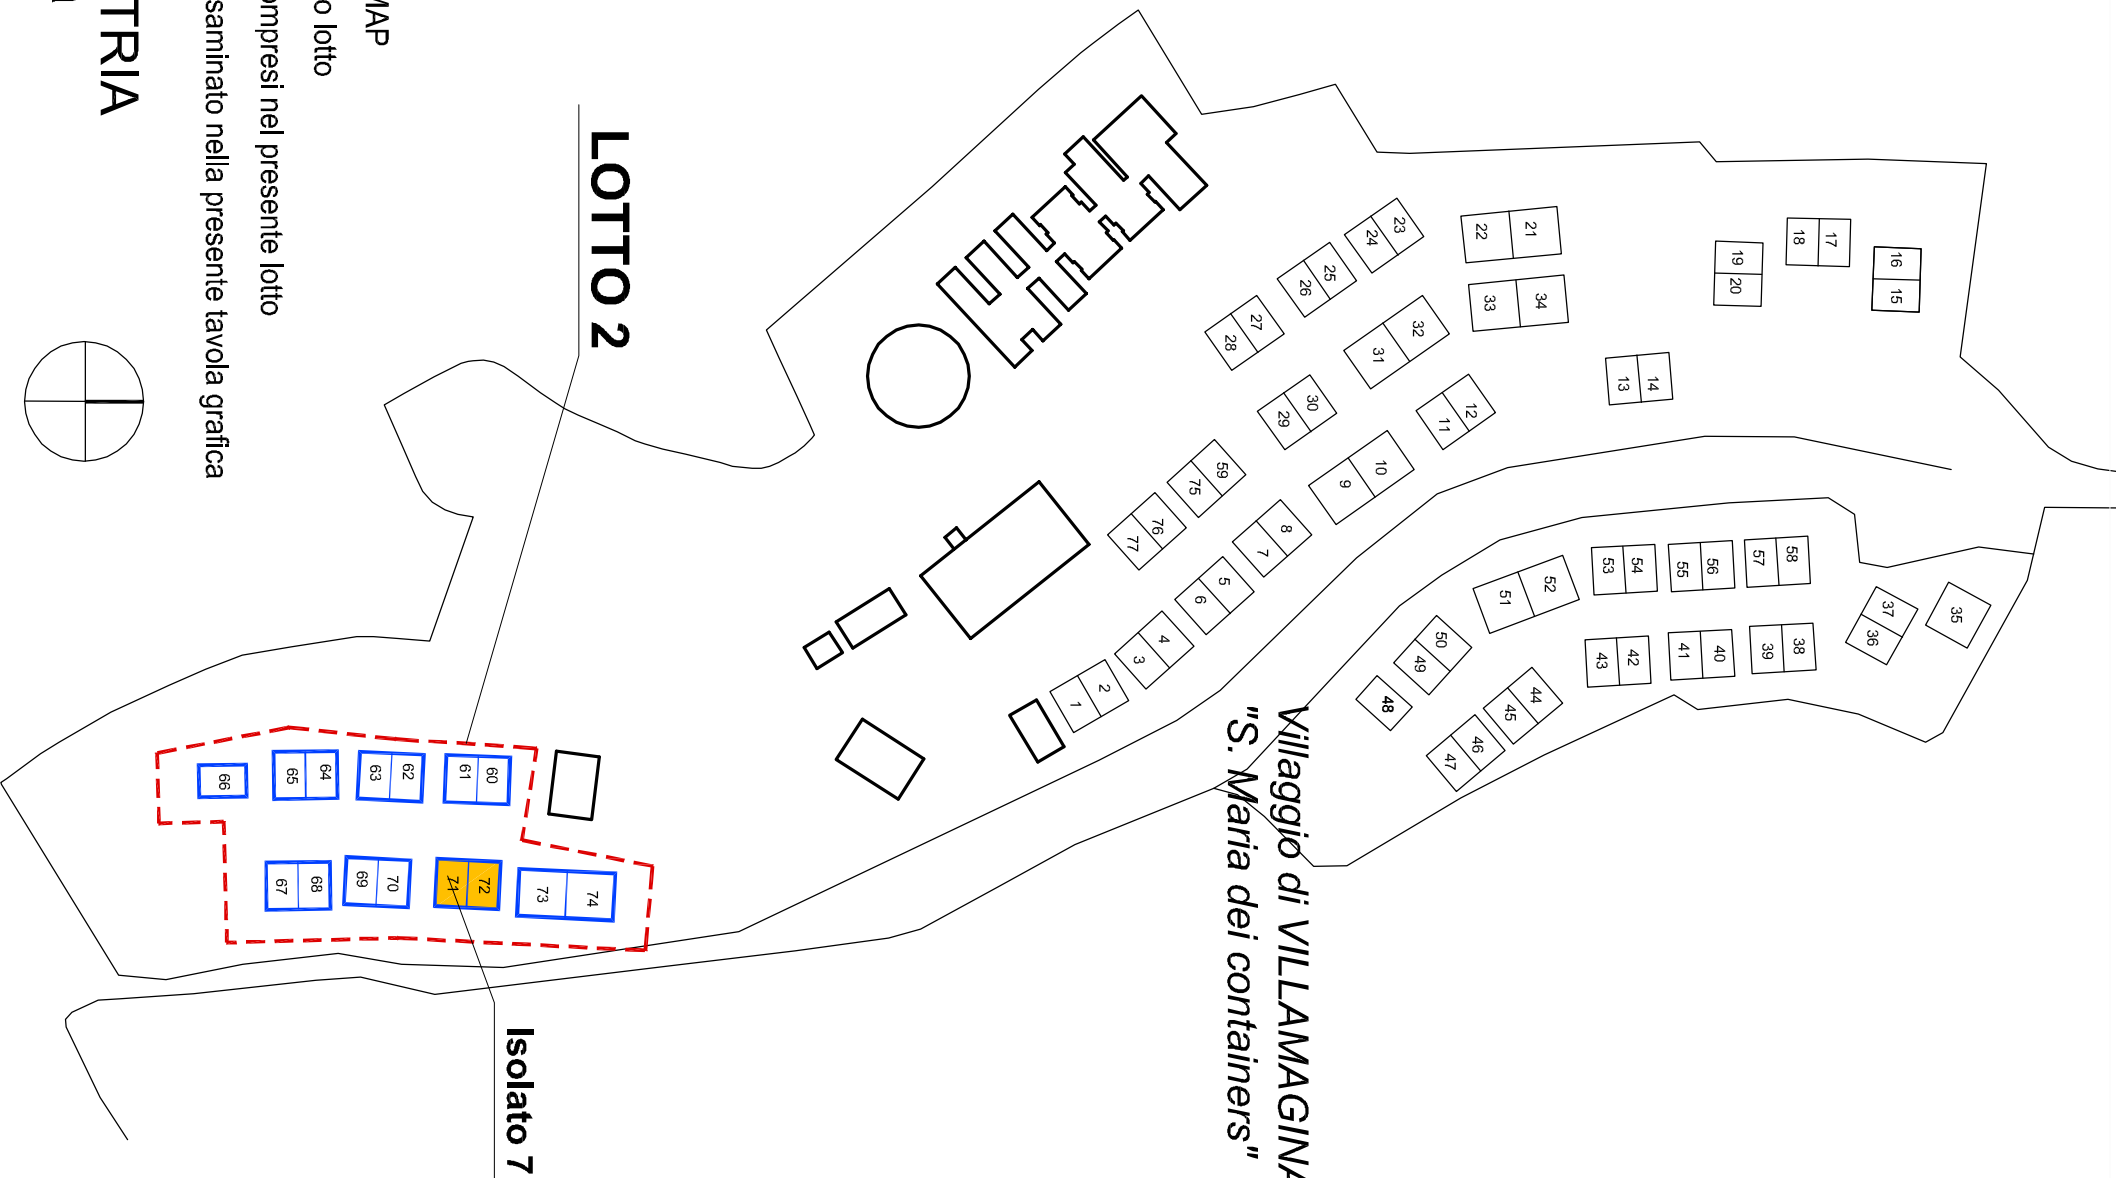


Pianta

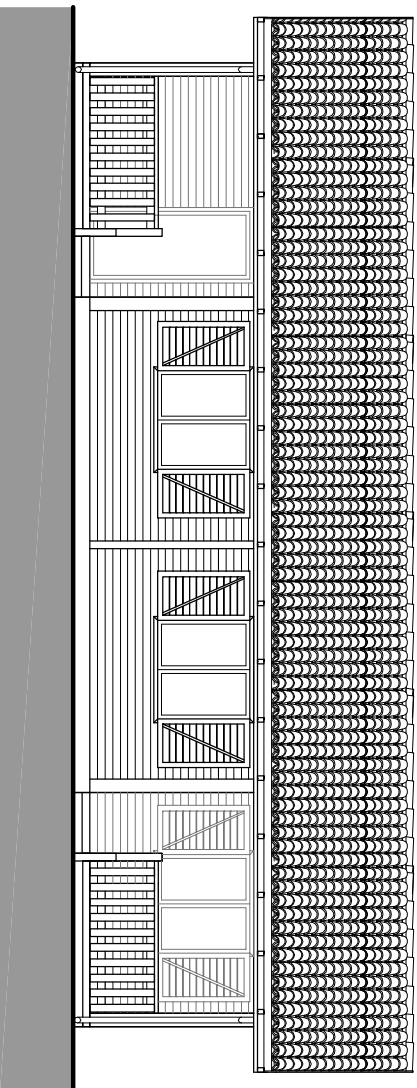


Prospetto B

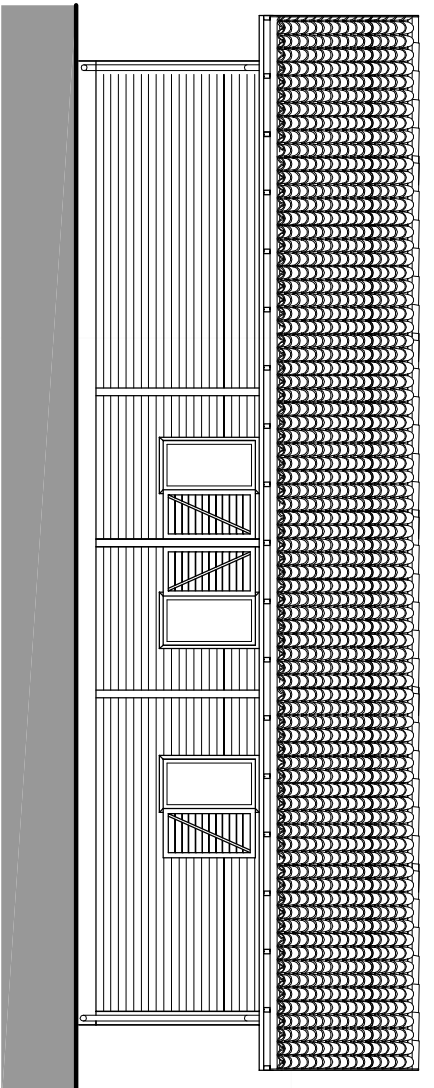


Prospetto D

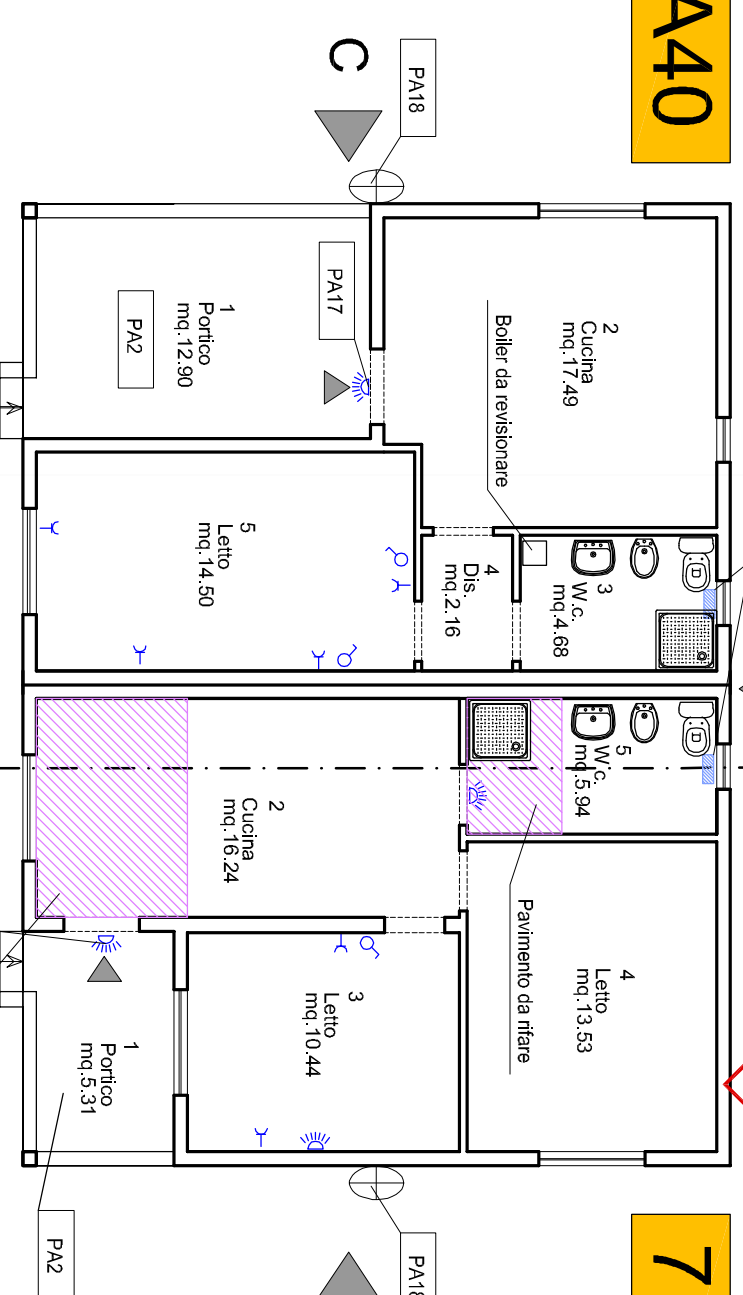

pianta

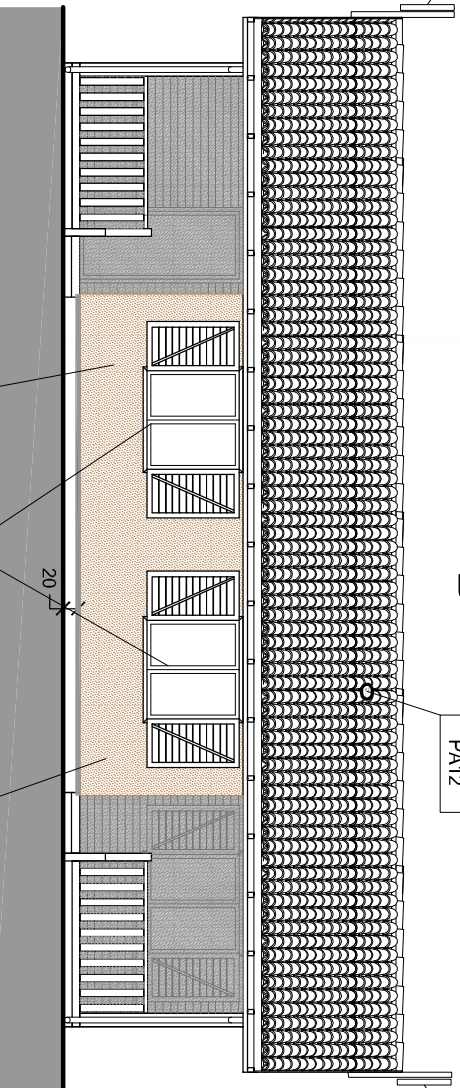

Prospetto B

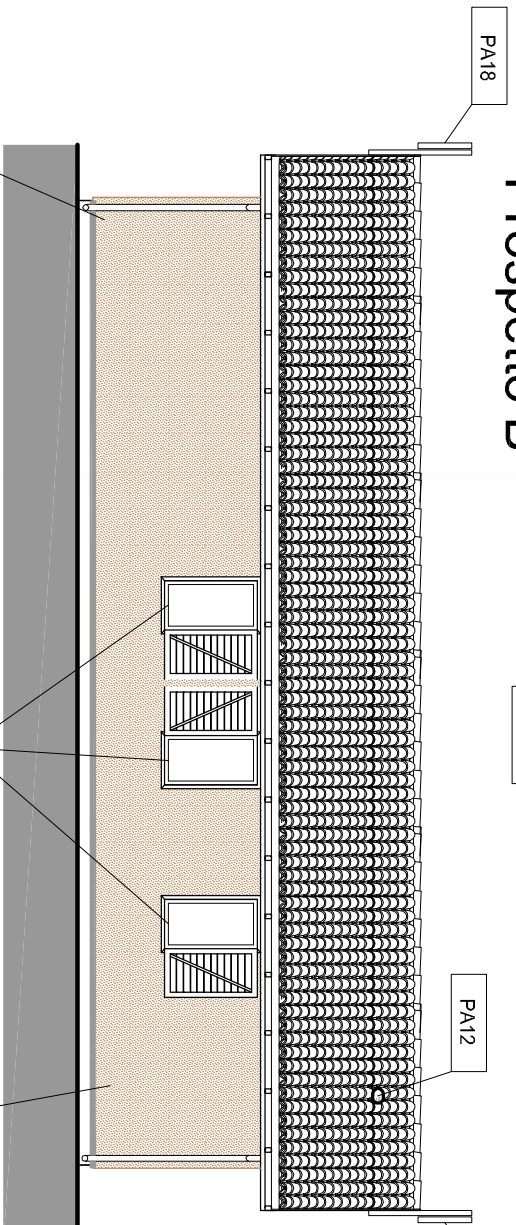

Prospetto D

MAP

TIPOLOGIA INTERVENTI		codice	S/N sviluppo	VANI	S/N sviluppo	VANI
Infrastruttura impianti interni		PA1	10,00		0,00	
20		PA2	5,31	1	12,90	

