



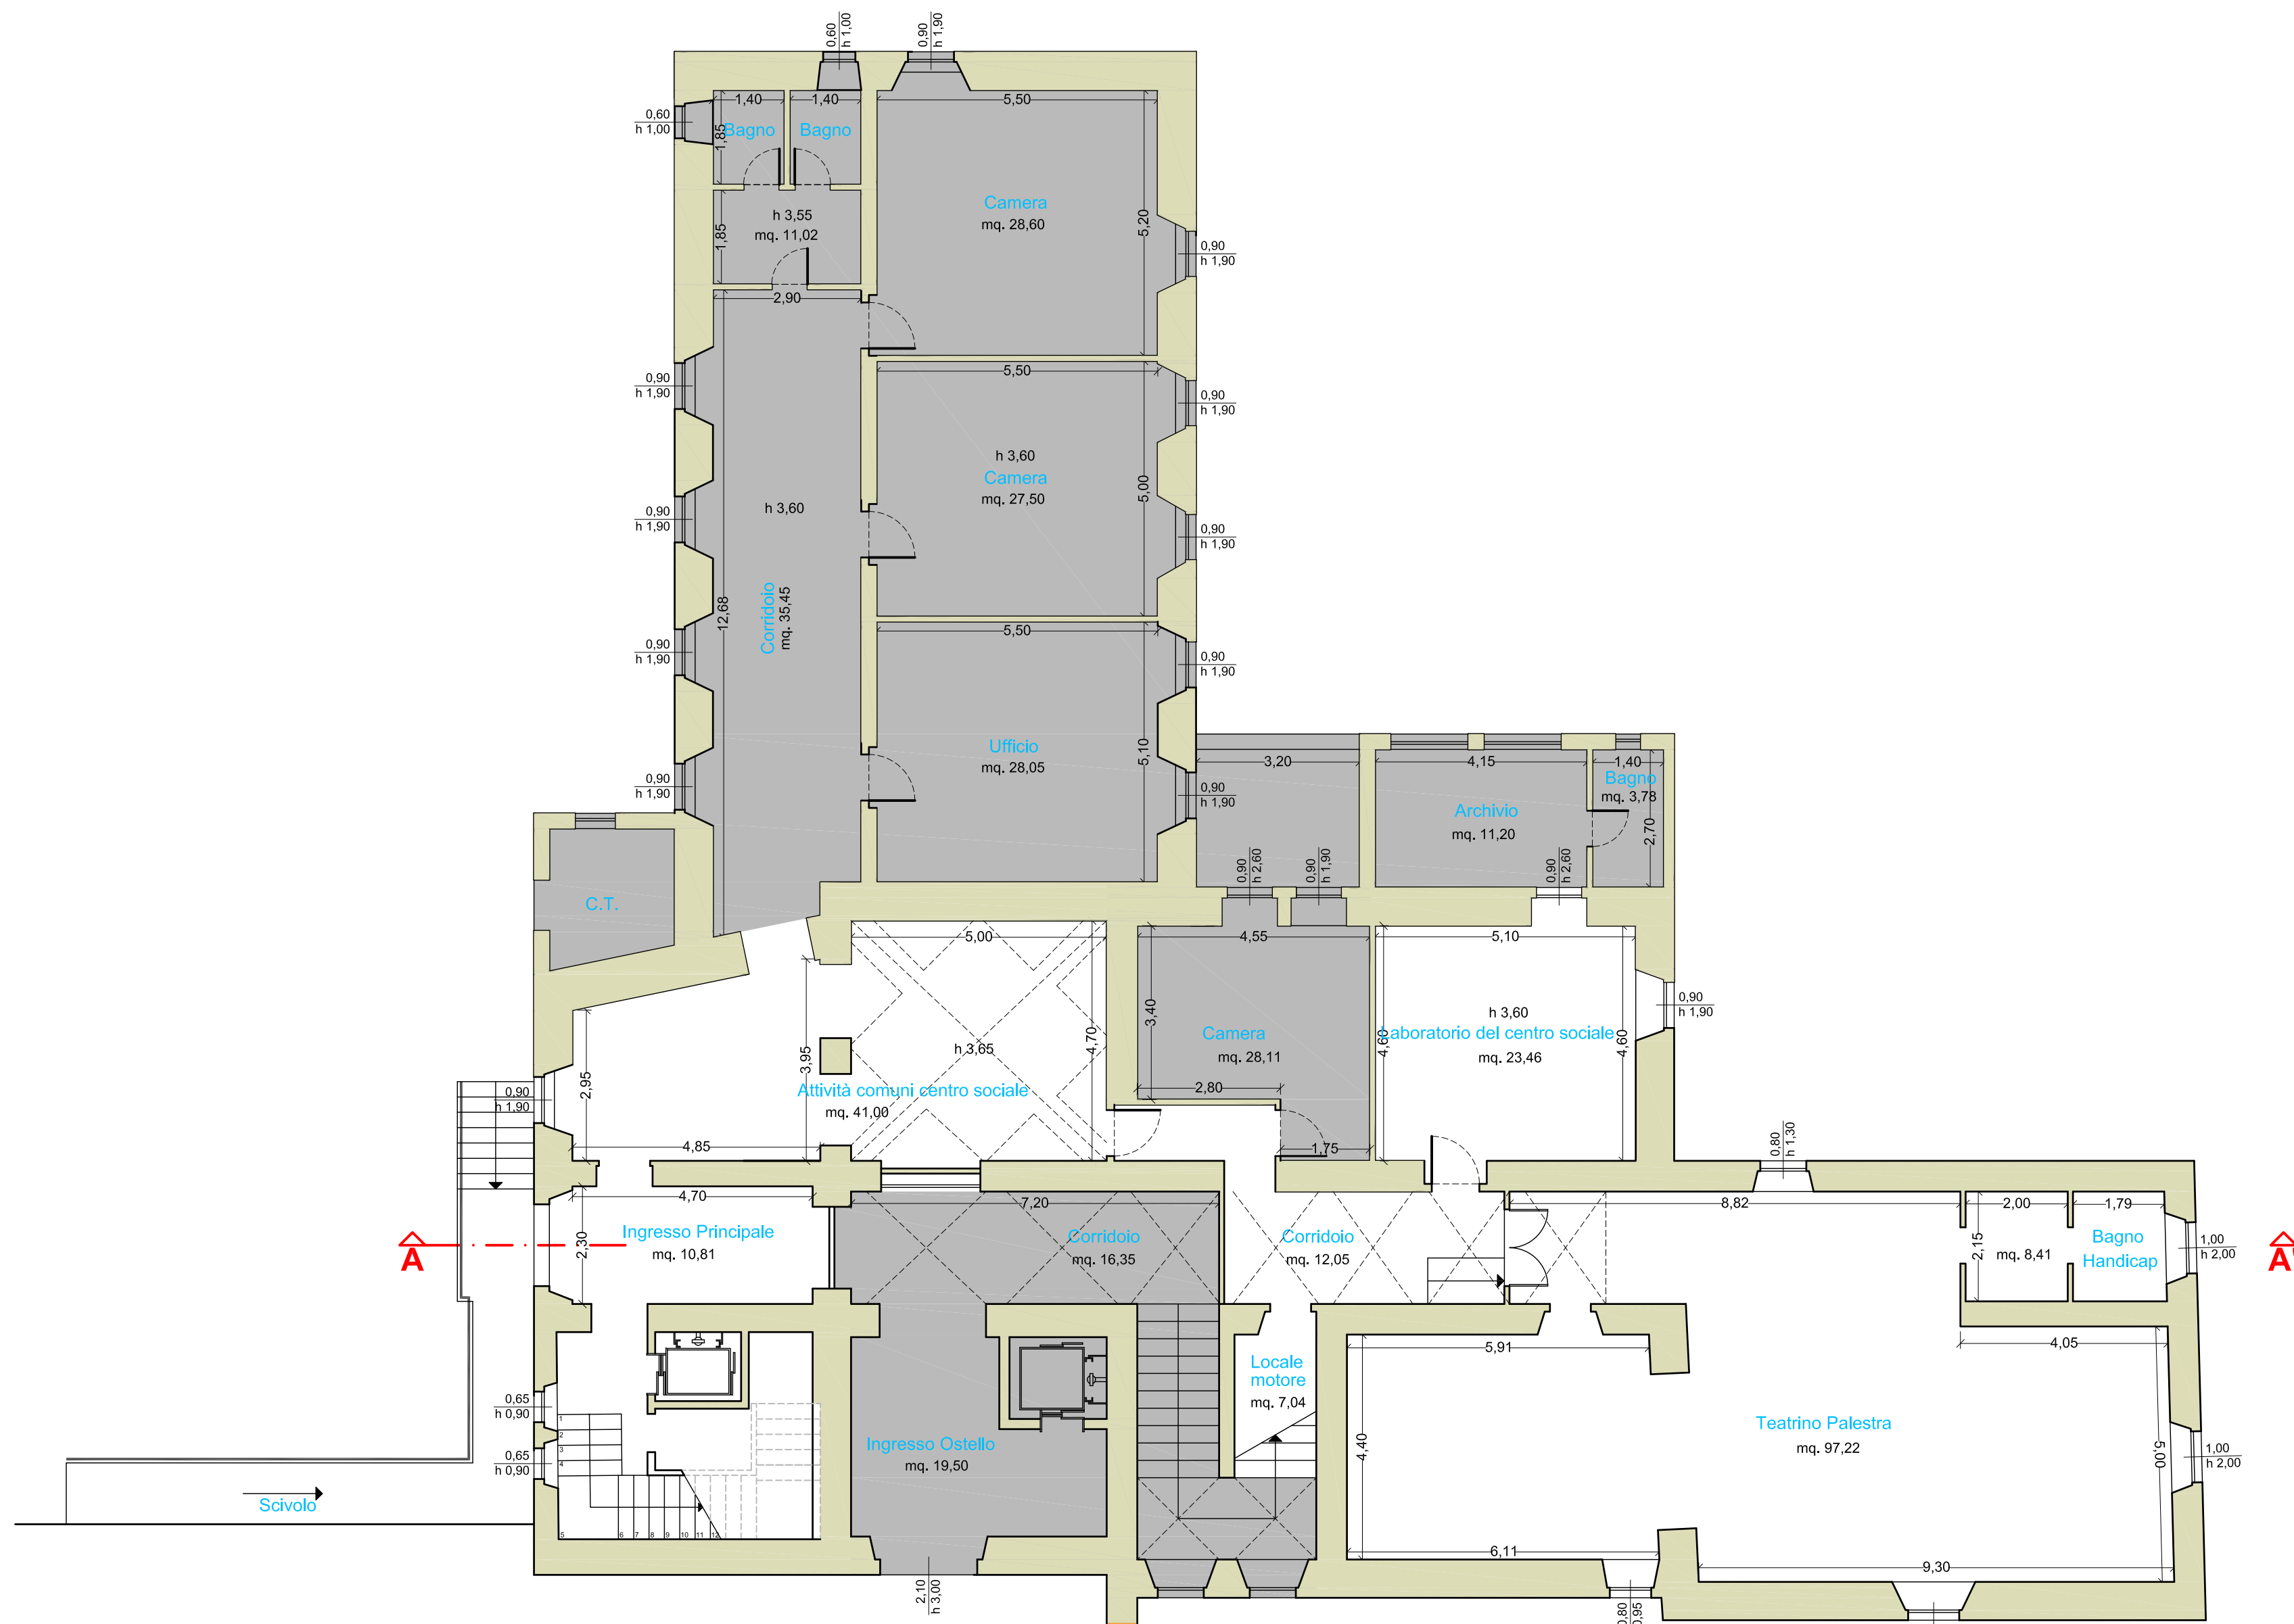

PIANO TERRA

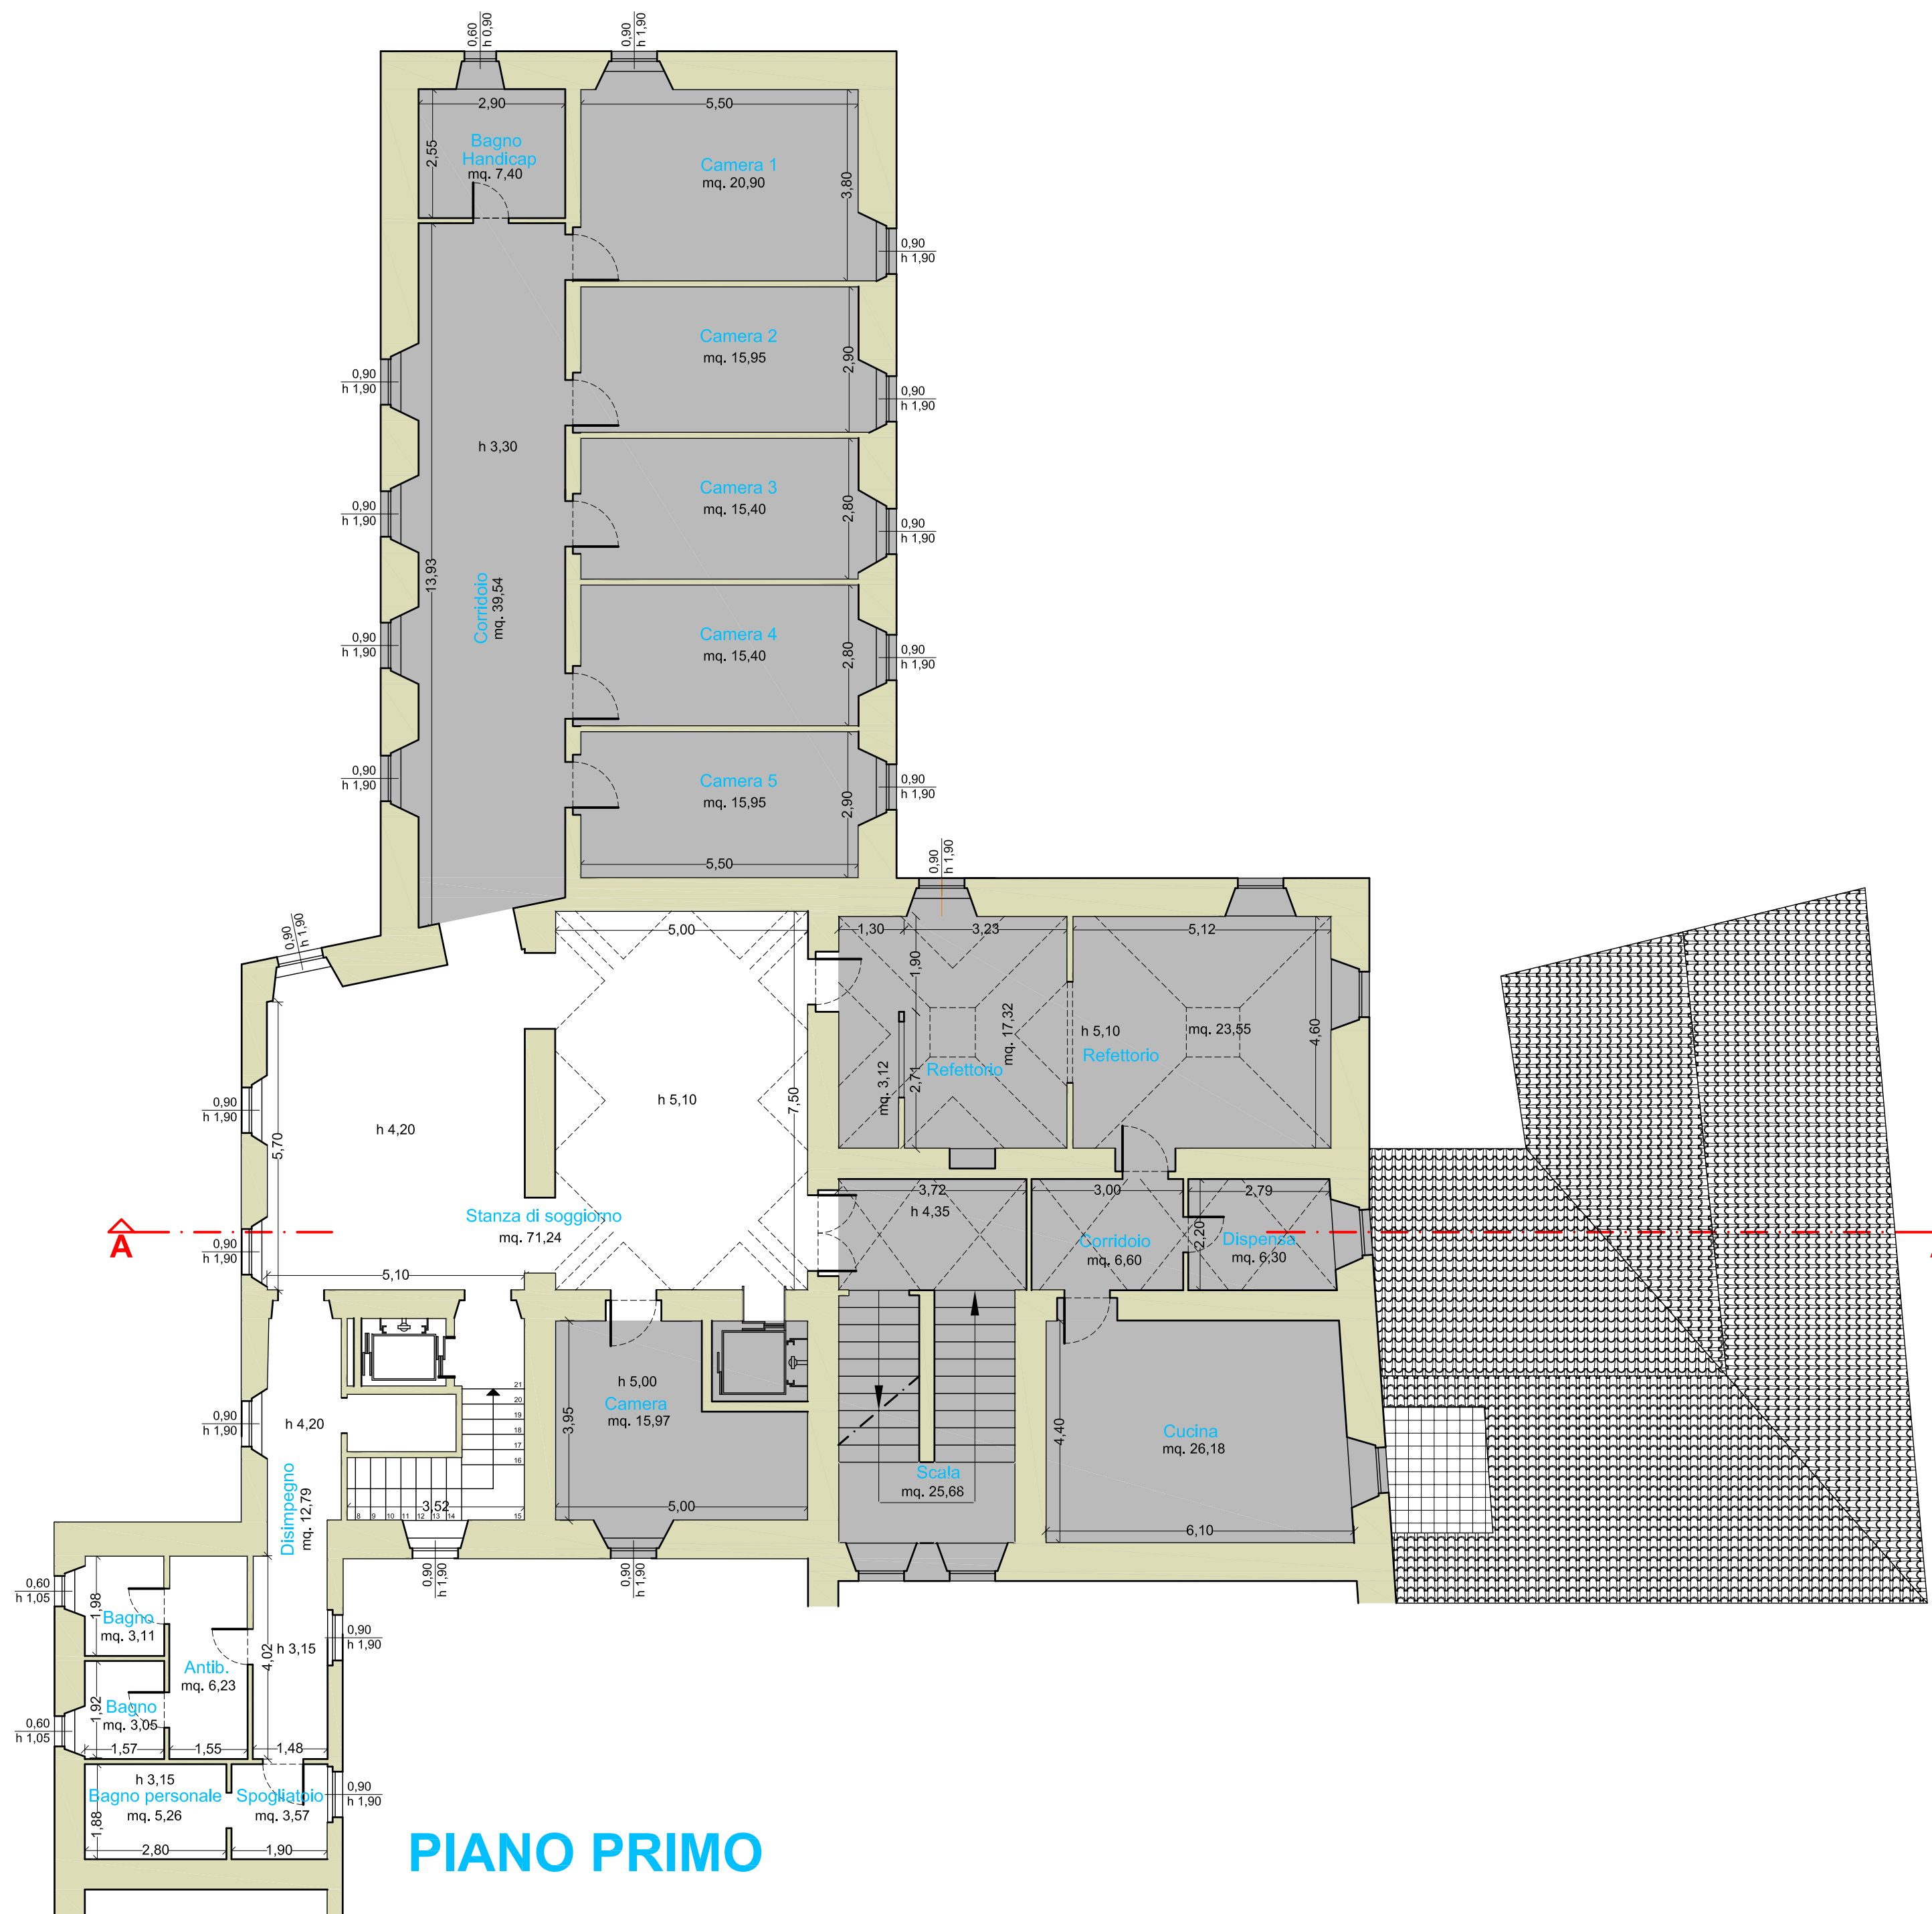

PIANO PRIMO

LEGENDA


PORZIONI DI EDIFICIO ESCLUSE DALL'INTERVENTO

Regione Marche Provincia di Ascoli Piceno

COMUNE DI MONTEDINOVE


PROGETTO PER IL RECUPERO DI UNA PORZIONE
DELL'EX CONVENTO DELLE CLARISSE PER LA
REALIZZAZIONE DI UN CENTRO SOCIALE

Misura 19 - Sostegno allo sviluppo locale Leader
Sotto Misura 9.2.7.4

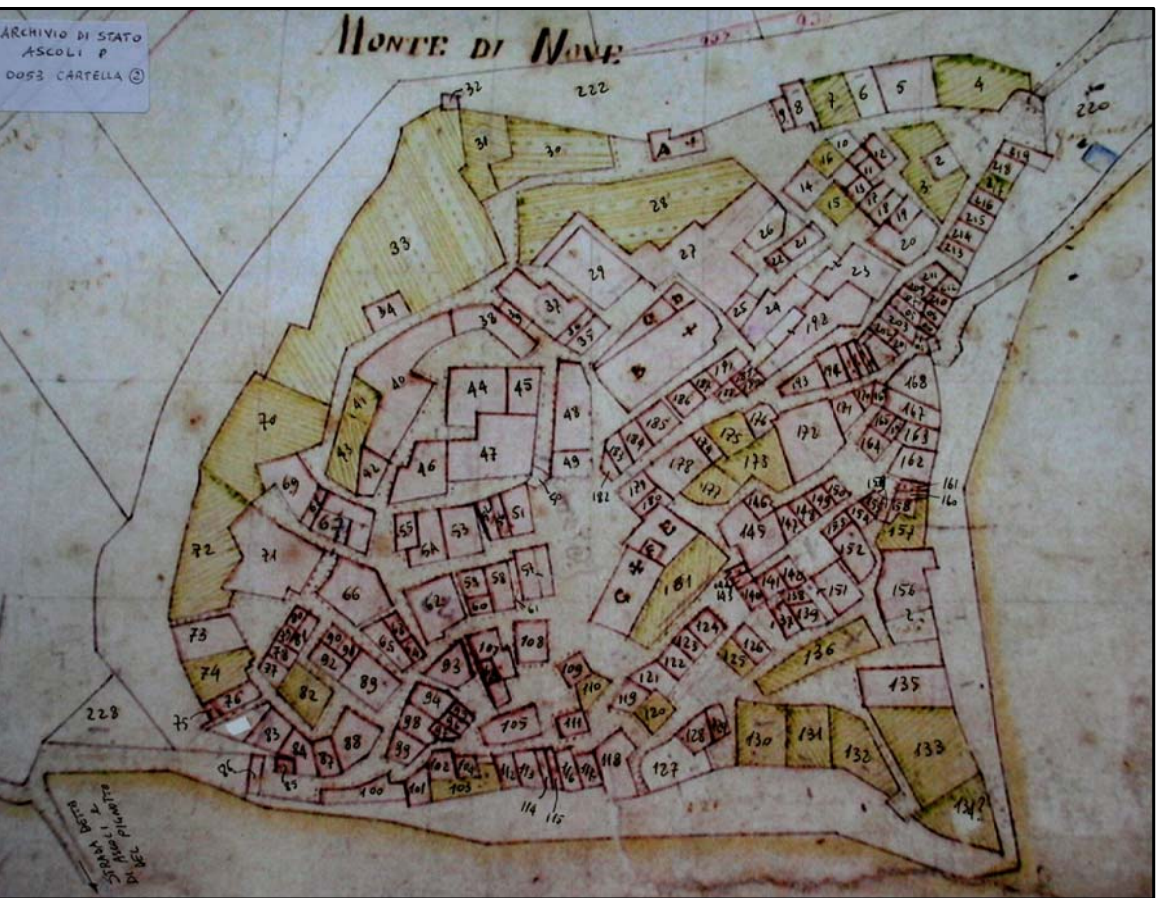

Elaborato: **PROGETTO ESECUTIVO**
STATO MODIFICATO
PIANTE

Progettisti : Dott. Arch. Antonella Marota

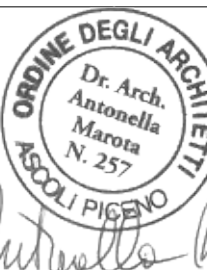

TAVOLA

3a

Scala : 1:100

DATA : 21.06.2018

VISTO :