


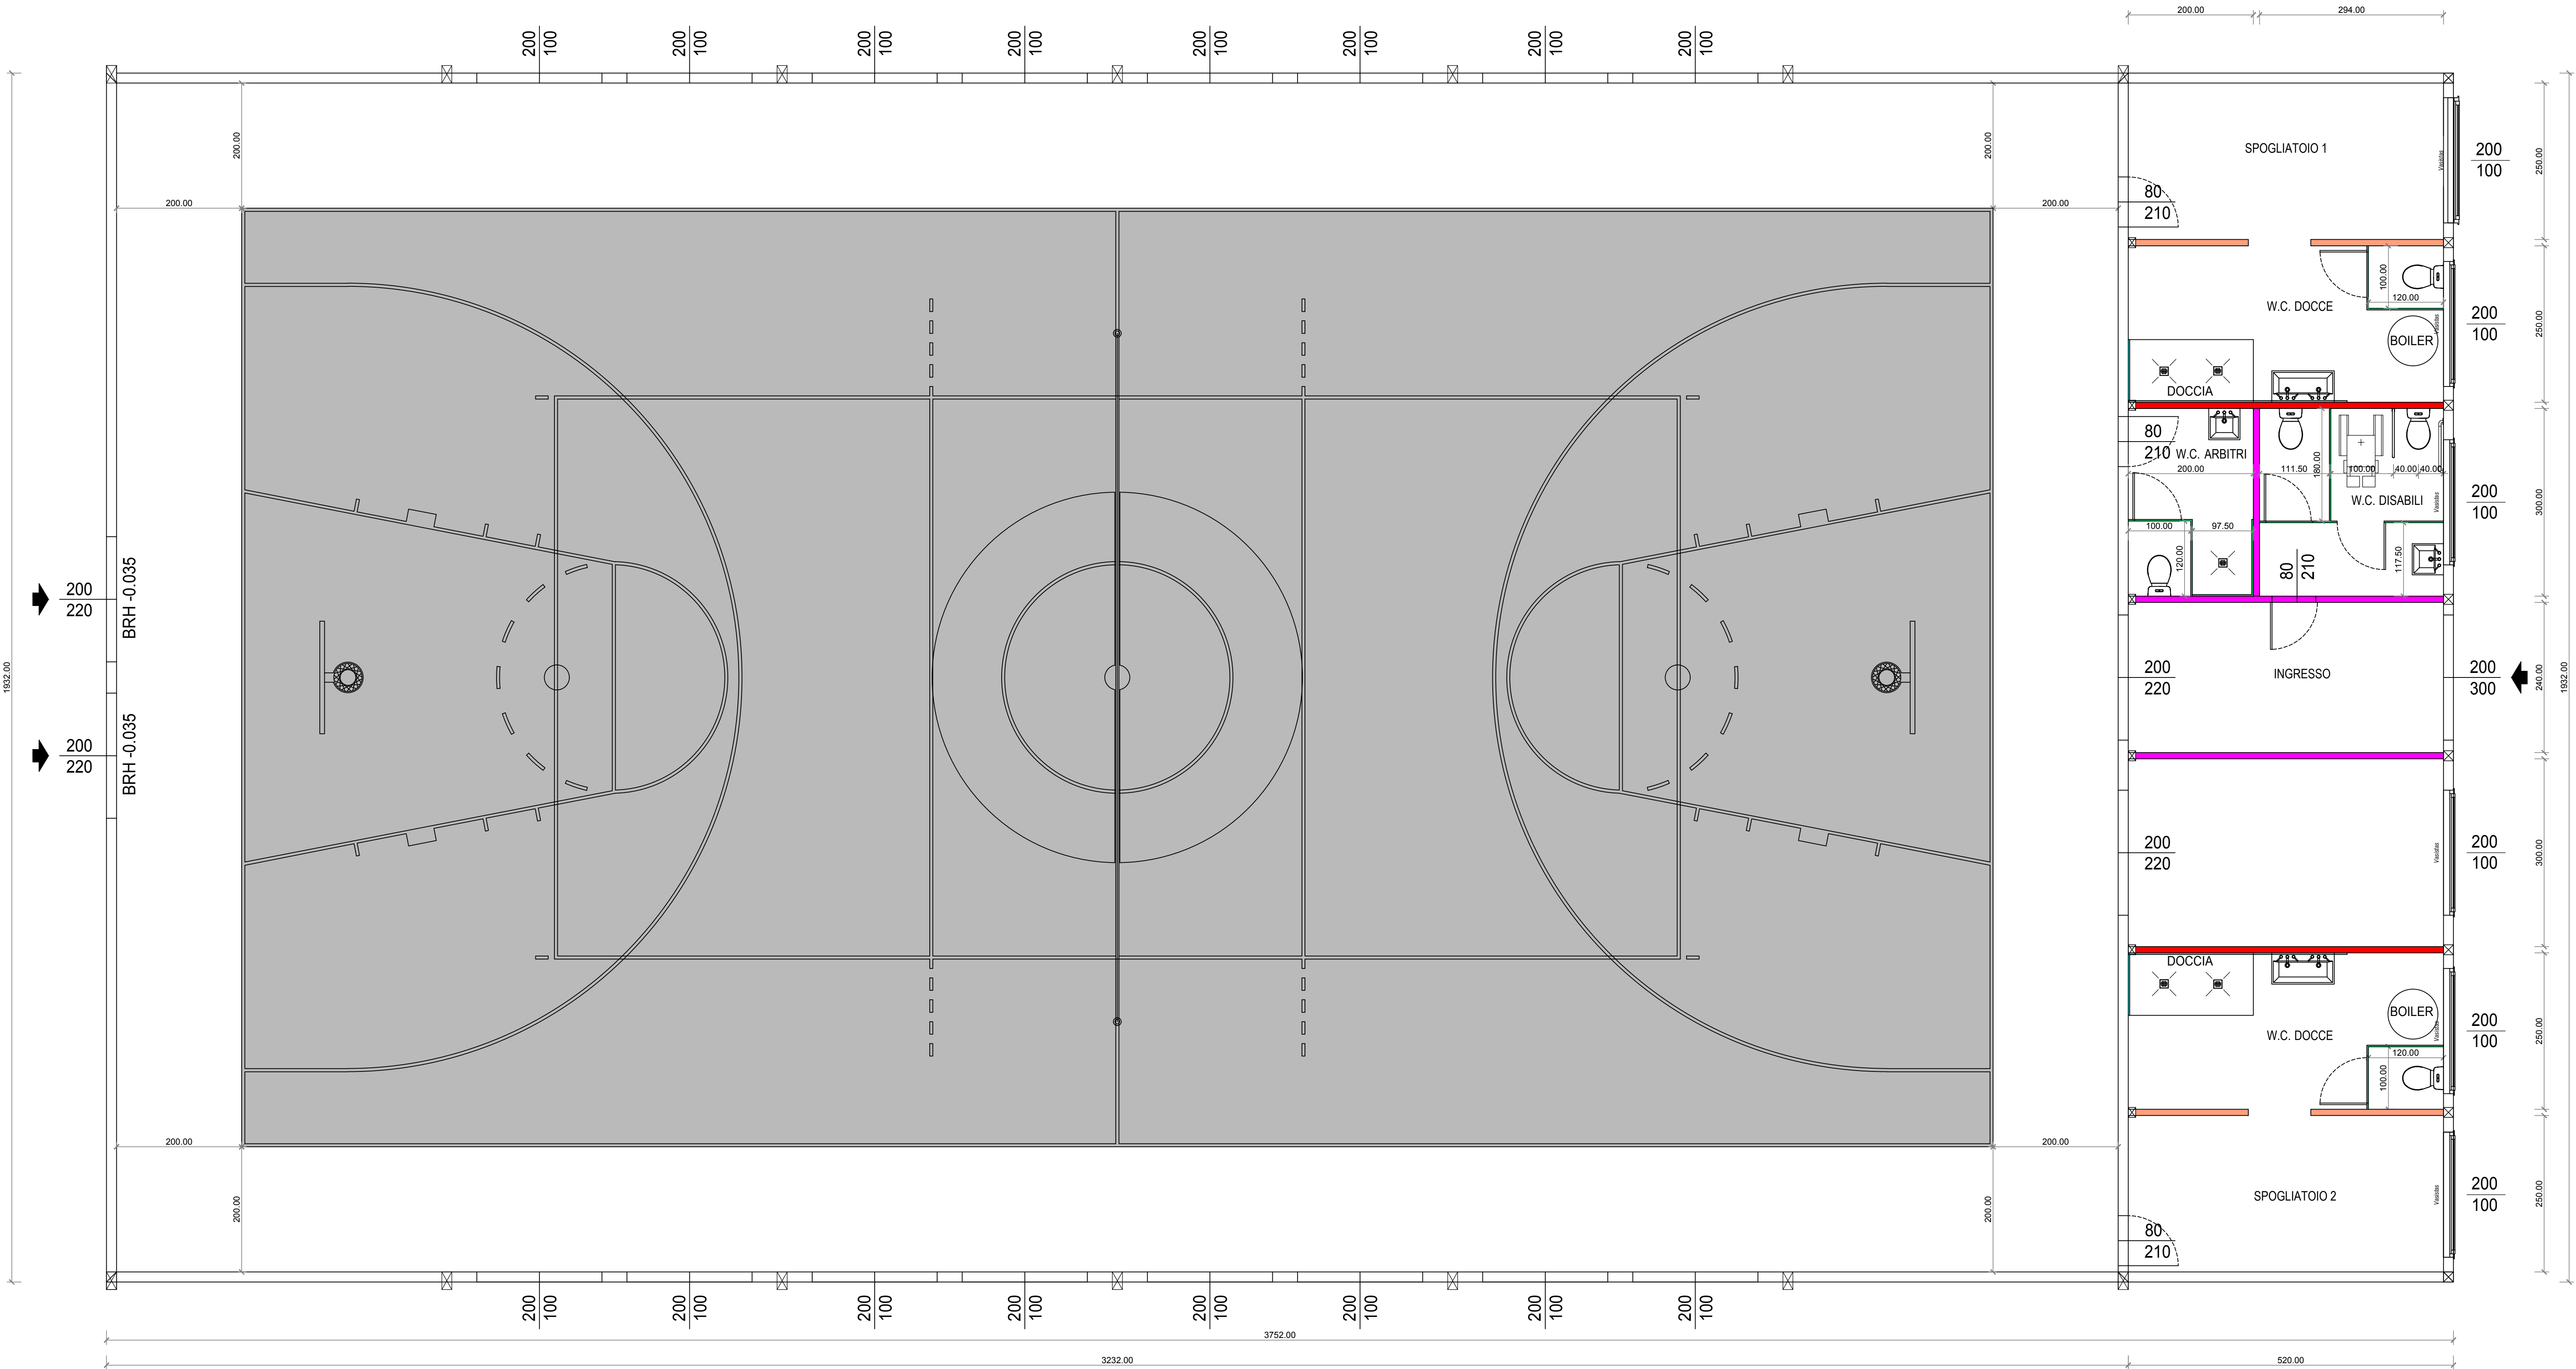

- parete in laminato
- parete chiusa lvi pitturata h circa 240
- parete chiusa lvi pitturata tutta altezza
- parete chiusa solo un lato lvi pitturata tutta altezza
- rivestimento piastrelle h 210/220 doccia e h 150/160 lavabo

dal 1950

ILLE PREFABBRICATI s.r.l.
38085 Pieve di Bono (TN) - Fraz. Strada
t. 0465 570058 f. 0465 570403
info@illeprefabbricati.it
www.illecaseinlegno.it

PROGETTO ESECUTIVO ARCHITETTONICO

SISTEMA COSTRUTTIVO ☐ DOLOMITI PLUS ☐ DOLOMITI WOOD ☐ DOLOMITI PLATFORM FRAME ☒ DOLOMITI XLAM ☐ DOLOMITI CAMPILGO

IL PROGETTISTA STRUTTURE IN LEGNO				IL PROGETTISTA STRUTTURALE INTERO INTERVENTO		IL PROGETTISTA ARCHITETTONICO		
DATA:	DATA:	DATA:	DATA:	DATA:	APPR. TO DIR. TEC. PRODUZIONE	COMMITTENTE:		PROT.:
REV.	REV.	REV.	REV.	REV.	Ing. ELIA TERZI			
SCALA:				ELAB.:		OGGETTO:		TAV.
1 : 50				Geom. Simon Beltrami		PALESTRA		1
PROGETTISTA:						TAVOLA:		
D.L.:						PIANTA		
EMISSIONE				PROGETTO STRUTTURE IN LEGNO:				
				- Ufficio Tecnico -				
				ILLE PREFABBRICATI s.r.l.				