Data: 12/06/2019 - n. T29835 - Richiedente: LPRSFN67M11A462C

Agenzia del Territorio
CATASTO FABBRICATI
Ufficio Provinciale di
Ascoli

Dichiarazione protocollo n. AP0178913 del 01/08/2011

Planimetria di u.i.u. in Comune di Acquasanta Terme

Frazione Case Rotili civ. SNC

Identificativi Catastali:
Sezione:
Foglio: 93
Particella: 136
Subalterno: 2

Compilata da:
Agostini Giorgio

Iscritto all'albo:
Geometri

Prov. Ascoli N. 689

Scheda n. 1 Scala 1:200

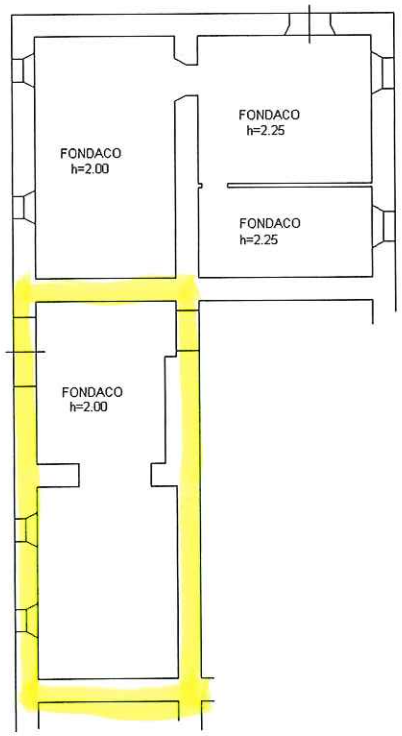

PIANO I°SOTTOSTRADA

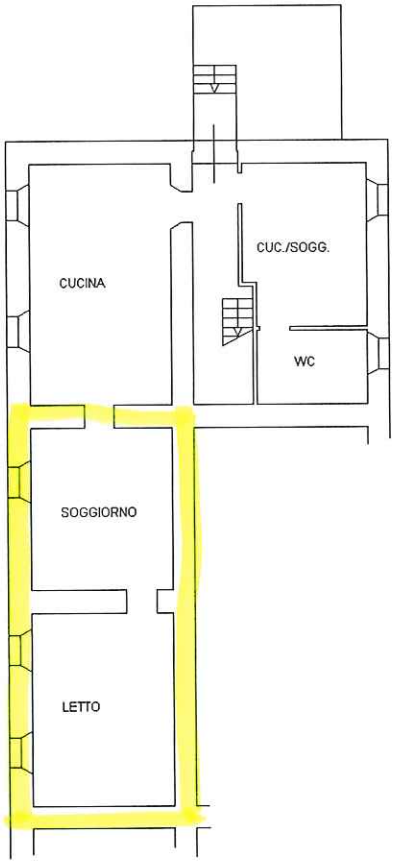

PIANO TERRA

h=2.60

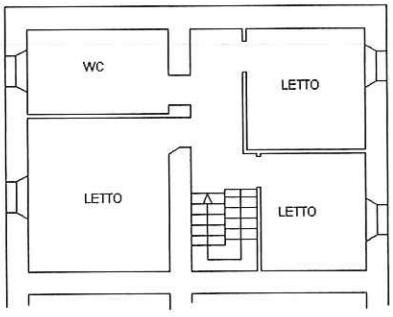

PIANO PRIMO

h=2.70

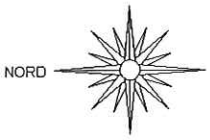

Catasto dei Fabbricati - Situazione al 12/06/2019 - Comune di ACQUASANTA TERME (A044) - < Foglio: 93 - Particella: 136 - Subalterno: 2 >

Ultima planimetria in atti

Data: 12/06/2019 - n. T29835 - Richiedente: LPRSFN67M11A462C
Totale schede: 1 - Formato di acquisizione: A4(210x297) - Formato stampa richiesto: A4(210x297)