LEGENDA

AMBITO PIANO PARTICOLAREGGIATO
LIMITE MAX EDIFICABILITA'
RECINZIONI ESISTENTI
PARTICELLE CATASTALI
LIMITE AMBITO Art. 142, L. 42/
VEGETAZIONE ESISTENTE ESTERNA AL PIANO
VEGETAZIONE ESISTENTE INTERNA AL PIANO
LIMITE TUTELA INTEGRALE CORSO D'ACQUA
LINEA TELEFONICA AEREA ESISTENTE DA INTUBARE
LINEA TELEFONICA AEREA ESISTENTE DA INTUBARE
LINEA ELETTRICA AEREA ESISTENTE
LINEA ELETTRICA AEREA ESISTENTE DA INTUBARE
LINEA MEDIA POTENZA METANO ESISTENTE
VEGETAZIONE DI PROGETTO
AREE VERDI DI COMPENSAZIONE (All. B/PTC)

REGIONE MARCHE

COMUNE DI SAN GINESIO

PROVINCIA DI MACERATA

P.R.G.

VARIANTE PARZIALE AL PIANO REGOLATORE GENERALE
PIANO ATTUATIVO
ZONA SANTA CROCE

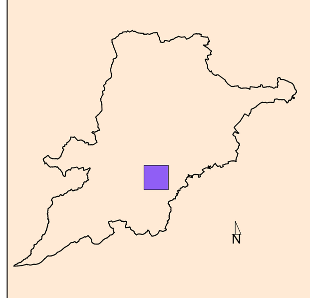

Tav. n. 4P

PLANIMETRIA GENERALE PROGETTO
SEZIONE LONGITUDINALE ATTUALE-PROGETTO
L2

SCALA 1:500

ADOTTATO IL

APPROVATO IL

SINDACO
Mario Scagnetti

SEGRETARIO COMUNALE
Dott.sa Alessandra Secondari

PROGETTO: Arch. Luciani Nazareno
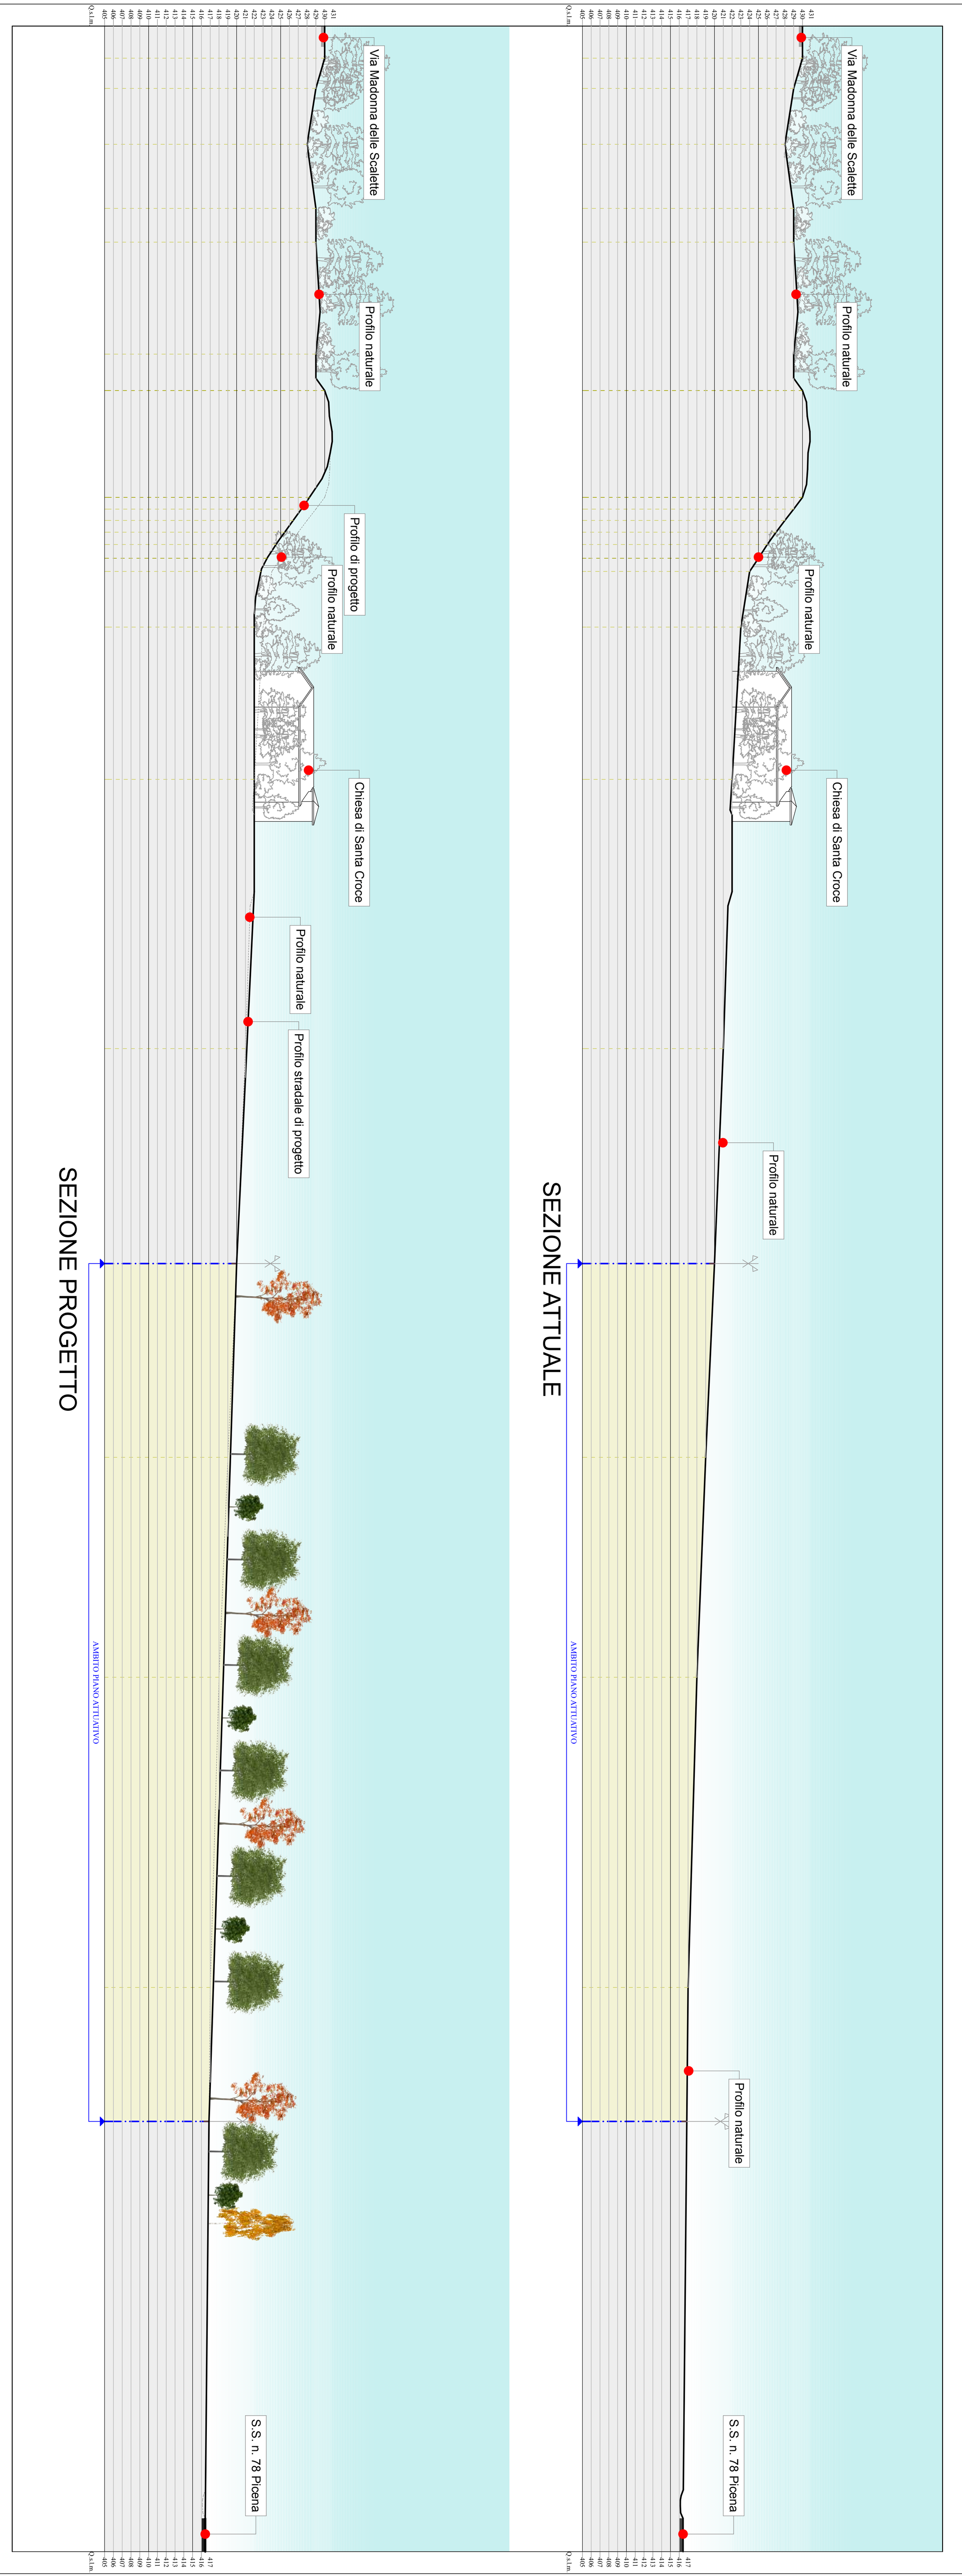
NAZARENO LUCIANI ARCHITETTO Ordine degli Architetti, Pianificatori, Paesaggisti e Conservatori della Prov. di Macerata N. 123