

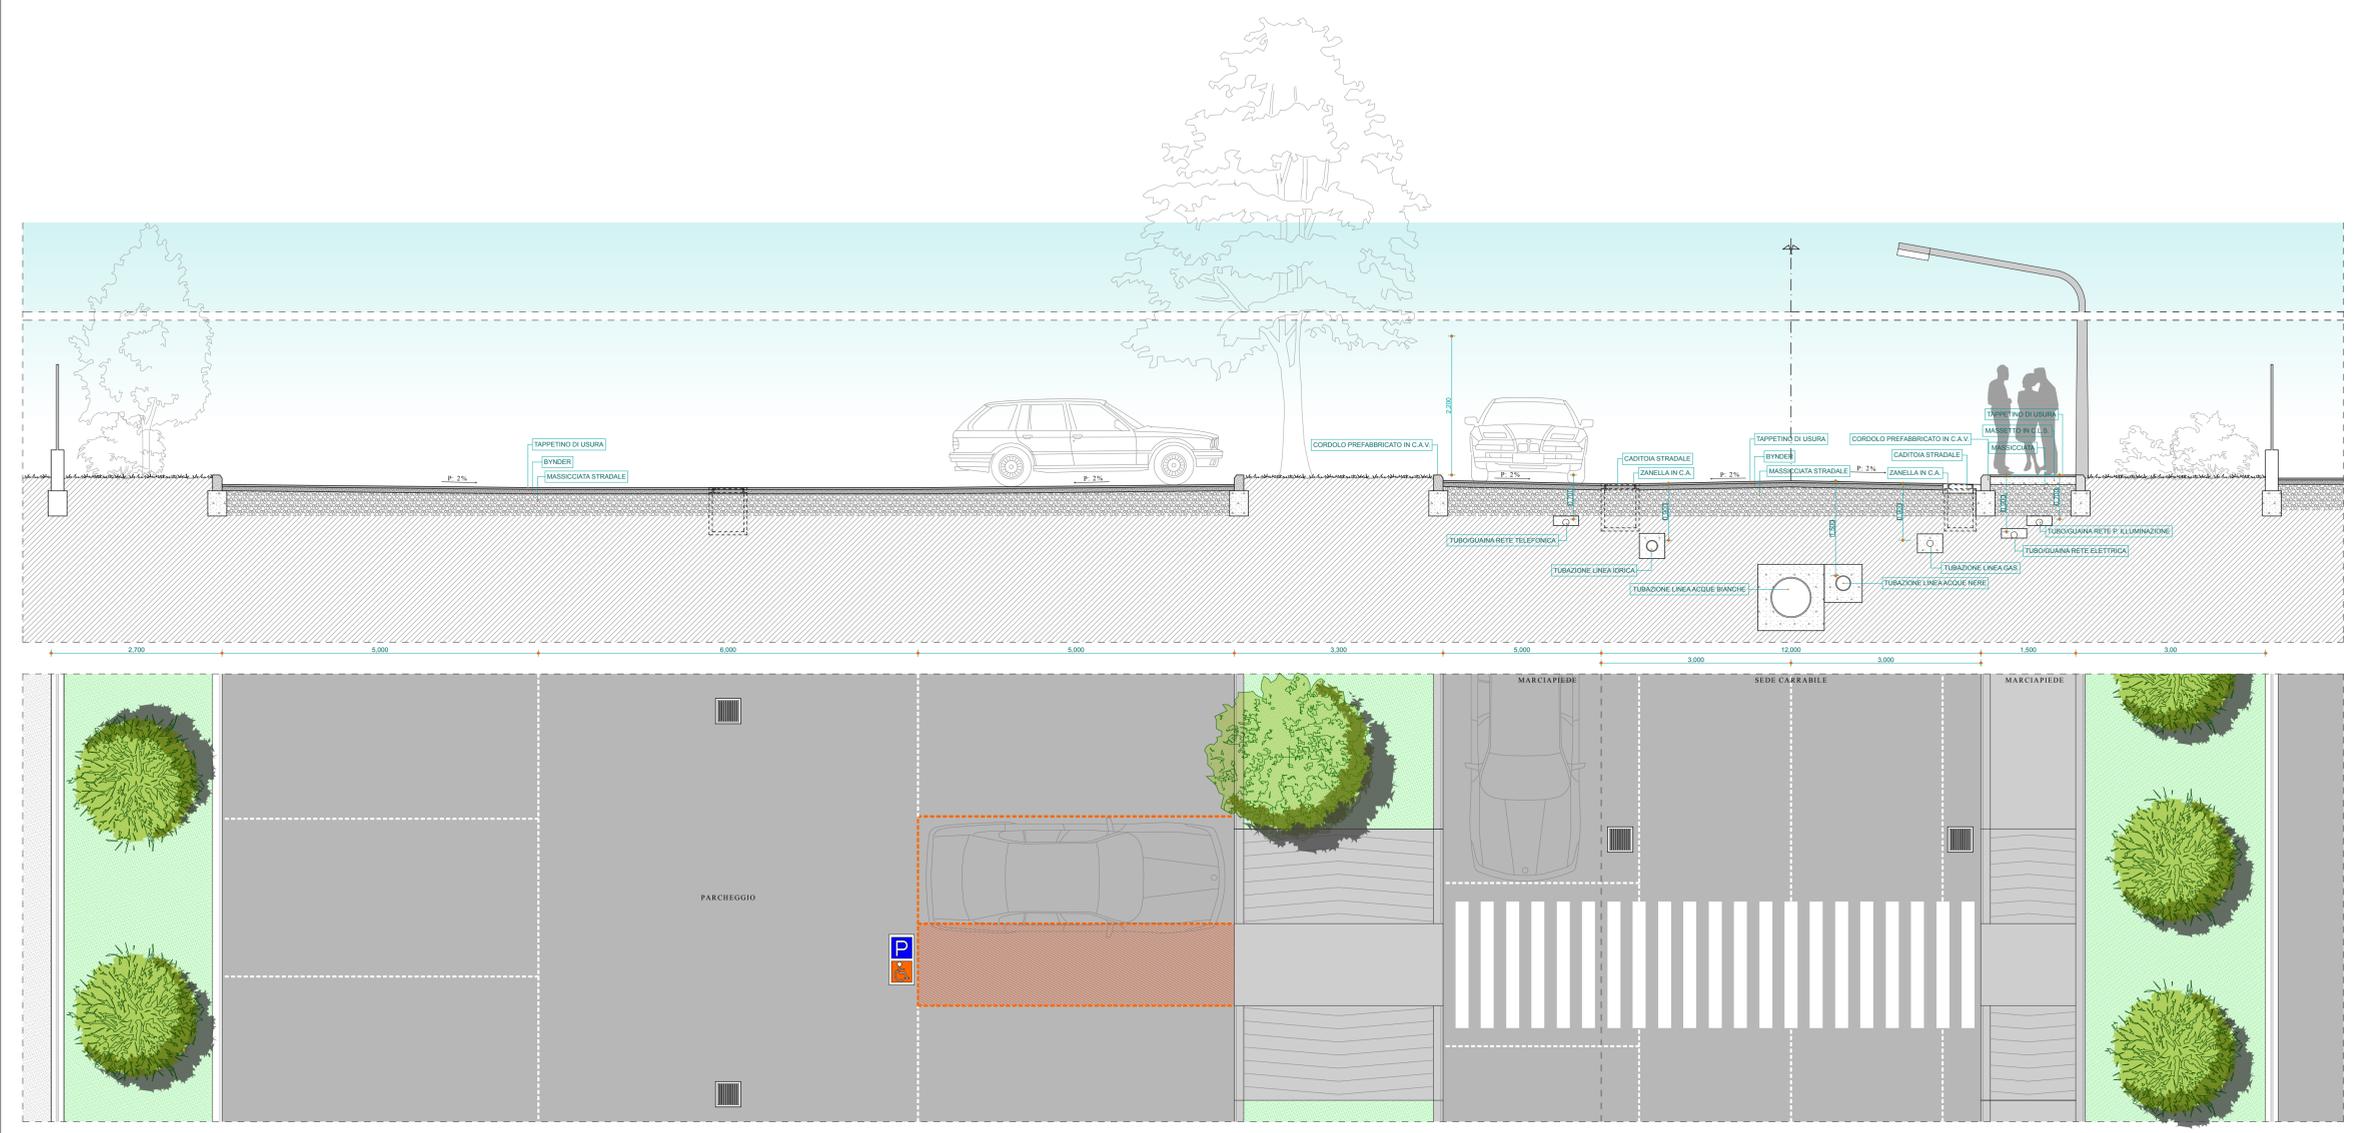
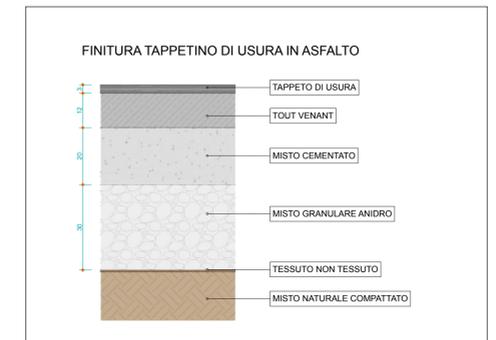
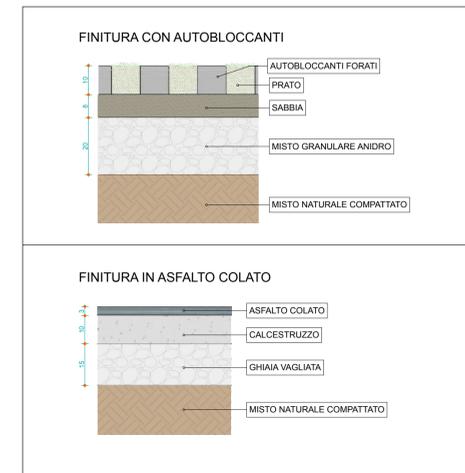


PAVIMENTAZIONI TIPO  
PERCORSI PEDONALI E PARCHEGGI

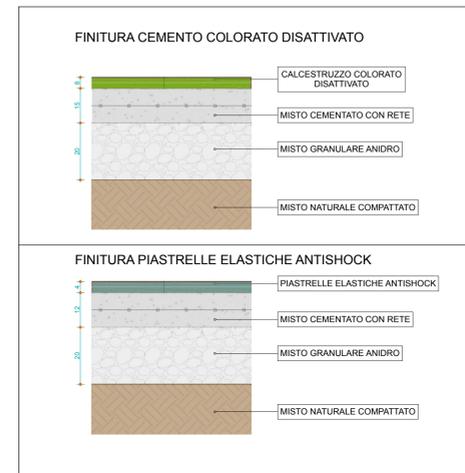

SEZIONE STRADALE TIPO E PARCHEGGIO LATERALE

REGIONE MARCHE

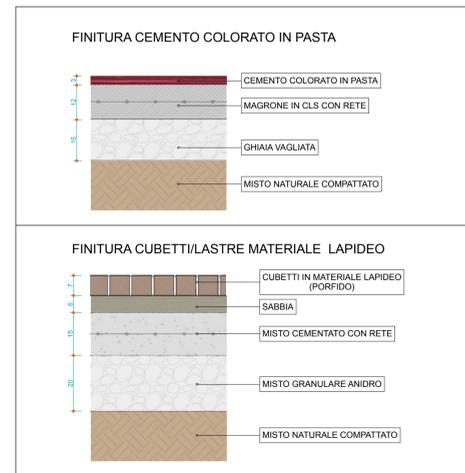

**COMUNE DI SAN GINESIO**  
PROVINCIA DI MACERATA



**P.R.G.**

VARIANTE PARZIALE AL PIANO REGOLATORE GENERALE VIGENTE  
PIANO ATTUATIVO  
ZONA SANTA CROCE

**Tav. n. 6P**

PARTICOLARI COSTRUTTIVI



ADOTTATO IL

SINDACO  
Miro Stagnetti

PROGETTO Arch. Luciano Nanni



APPROVATO IL

SEGRETERIO COMUNALE  
Dott.ssa Alessandra Secondini