


| LEGENDA |                                              |
|---------|----------------------------------------------|
|         | AMBITO PIANO PARTICOLAREGGIATO               |
|         | RECINZIONI ESISTENTI                         |
|         | PARTICELLE CATASTALI                         |
|         | LIMITE AMBITO AL 142 L. 427                  |
|         | VEGETAZIONE ESISTENTE ESTERNA AL PIANO       |
|         | VEGETAZIONE ESISTENTE INTERNA AL PIANO       |
|         | LINEA TELEFONICA AEREA ESISTENTE DA INTUBARE |
|         | LINEA TELEFONICA AEREA ESISTENTE DA INTUBARE |
|         | LINEA ELETTRICA AEREA ESISTENTE              |
|         | LINEA ELETTRICA AEREA ESISTENTE DA INTUBARE  |
|         | LINEA MEDIA POTENZA METANO ESISTENTE         |

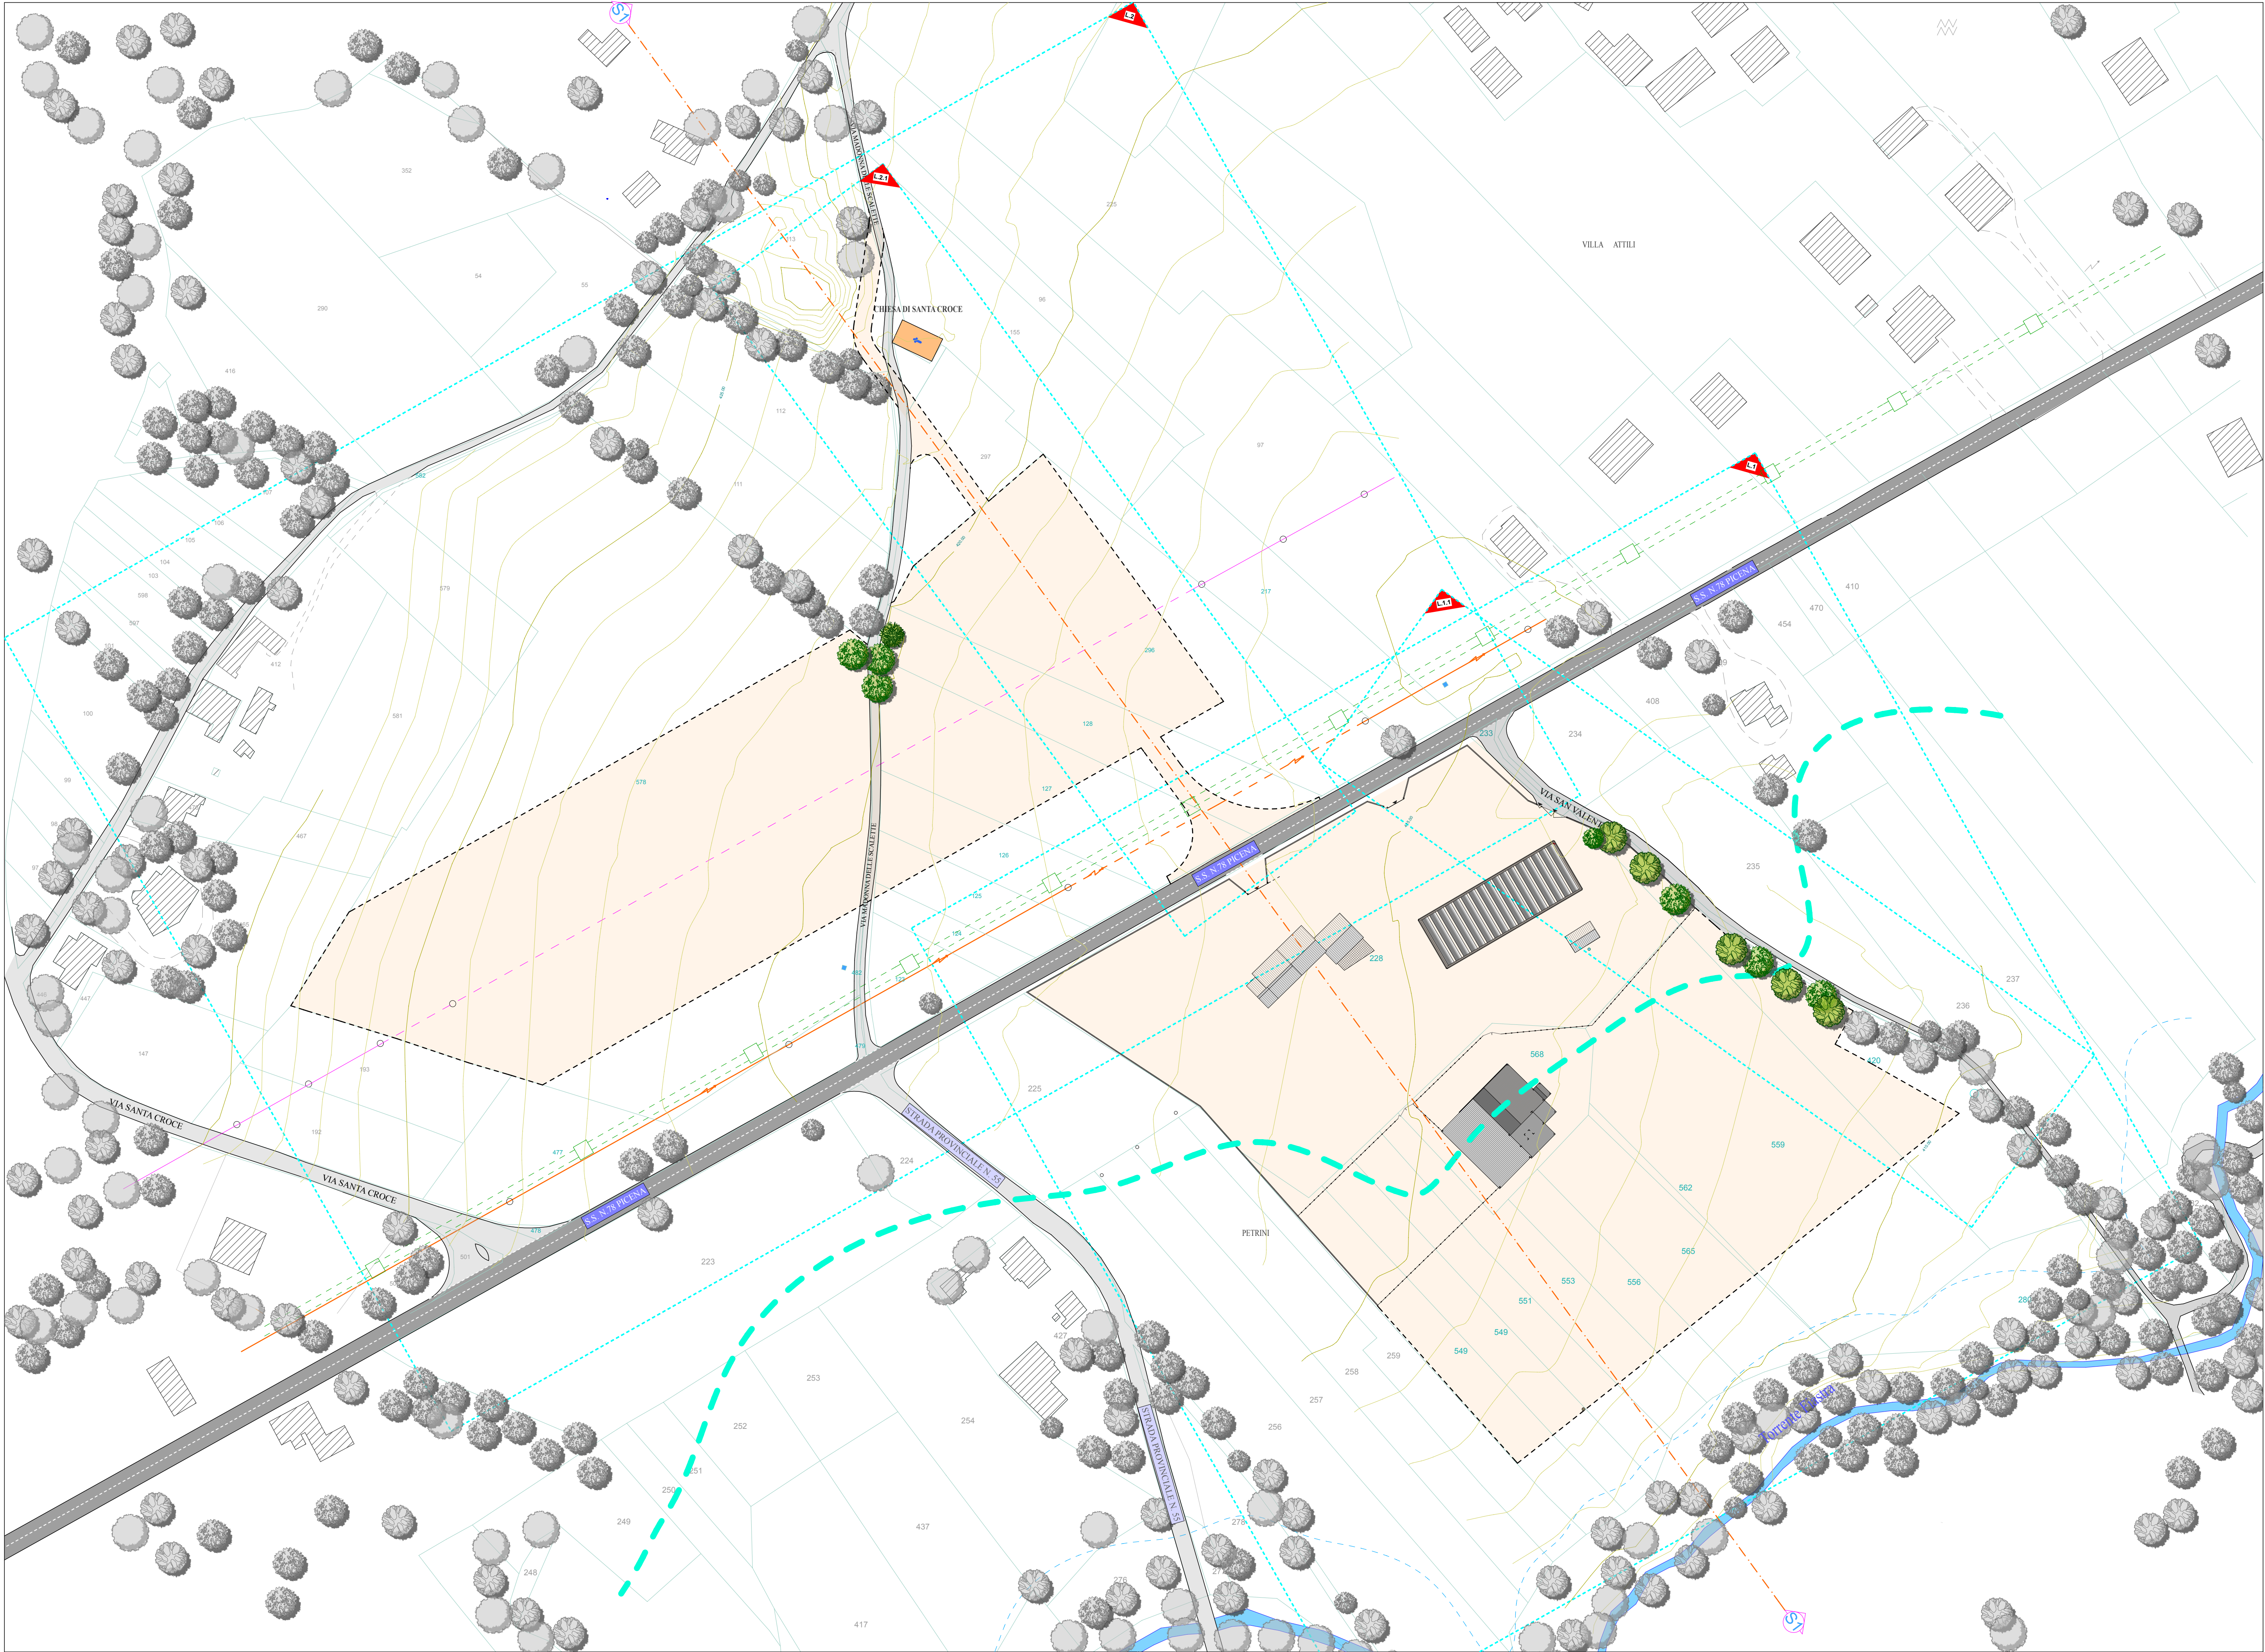

REGIONE MARCHE




COMUNE DI SAN GINESIO  
PROVINCIA DI MACERATA



**P.R.G.**

VARIANTE PARZIALE AL PIANO REGOLATORE GENERALE VIGENTE  
PIANO ATTUATIVO  
ZONA SANTA CROCE

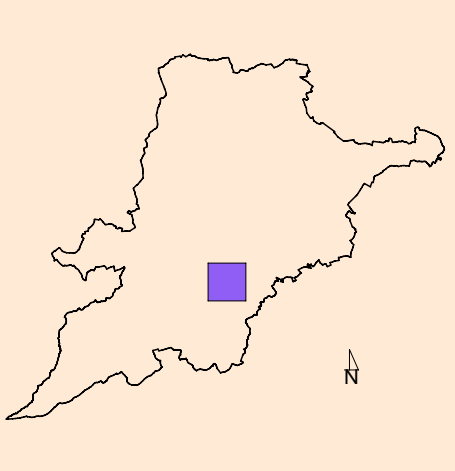

**Tav. n. 1P**

PLANIMETRIA GENERALE ATTUALE

SCALA 1:1.000

ADOTTATO IL

APPROVATO IL

SINDACO

Miro Scagnetti

PROGETTO Arch. Luciani Nazario



SEGRETERIO COMUNALE

Dott.ssa Alessandra Secondini