Agenzia del Territorio
CATASTO FABBRICATI
Ufficio Provinciale di
Macerata

Dichiarazione protocollo n. MC0107882del 29/07/2010

Planimetria di u.i.u. in Comune di San Ginesio

Contrada Necciano civ. 25

Identificativi Catastali:
Sezione:
Foglio: 27
Particella: 583
Subalterno:

Compilata da:
Alessandroni Michele

Iscritto all'albo:
Geometri

Prov. Macerata N. 831

Scheda n. 1 Scala 1:200

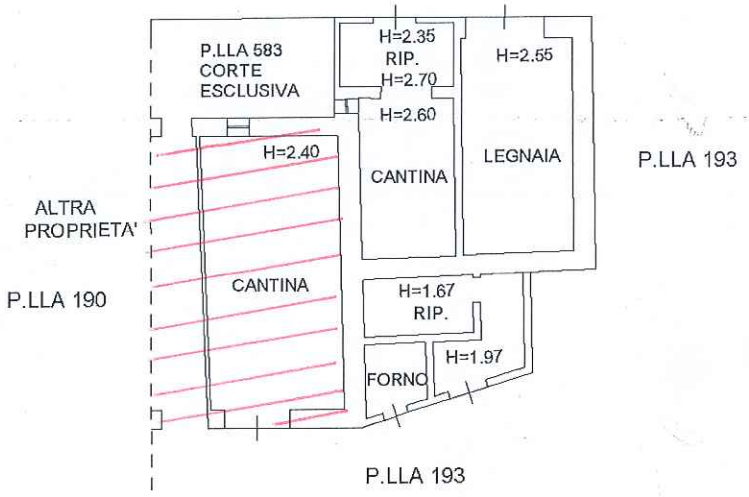

PIANO TERRA

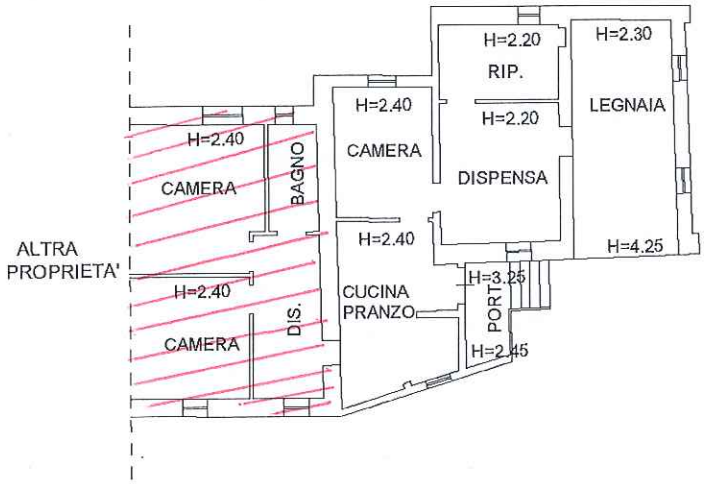

PIANO PRIMO

PORZIONE DA DEMOLIRE FABBRICATO P.LLA 583

Catasto dei Fabbricati - Situazione al 17/08/2017 - Comune di SAN GINESIO (H876) - < Foglio: 27 - Particella: 583 - Subalterno: 0 >
1 mappali 01
CONTRADA NECCIANO n. 25 piano: T-1;

Ultima planimetria in atti