


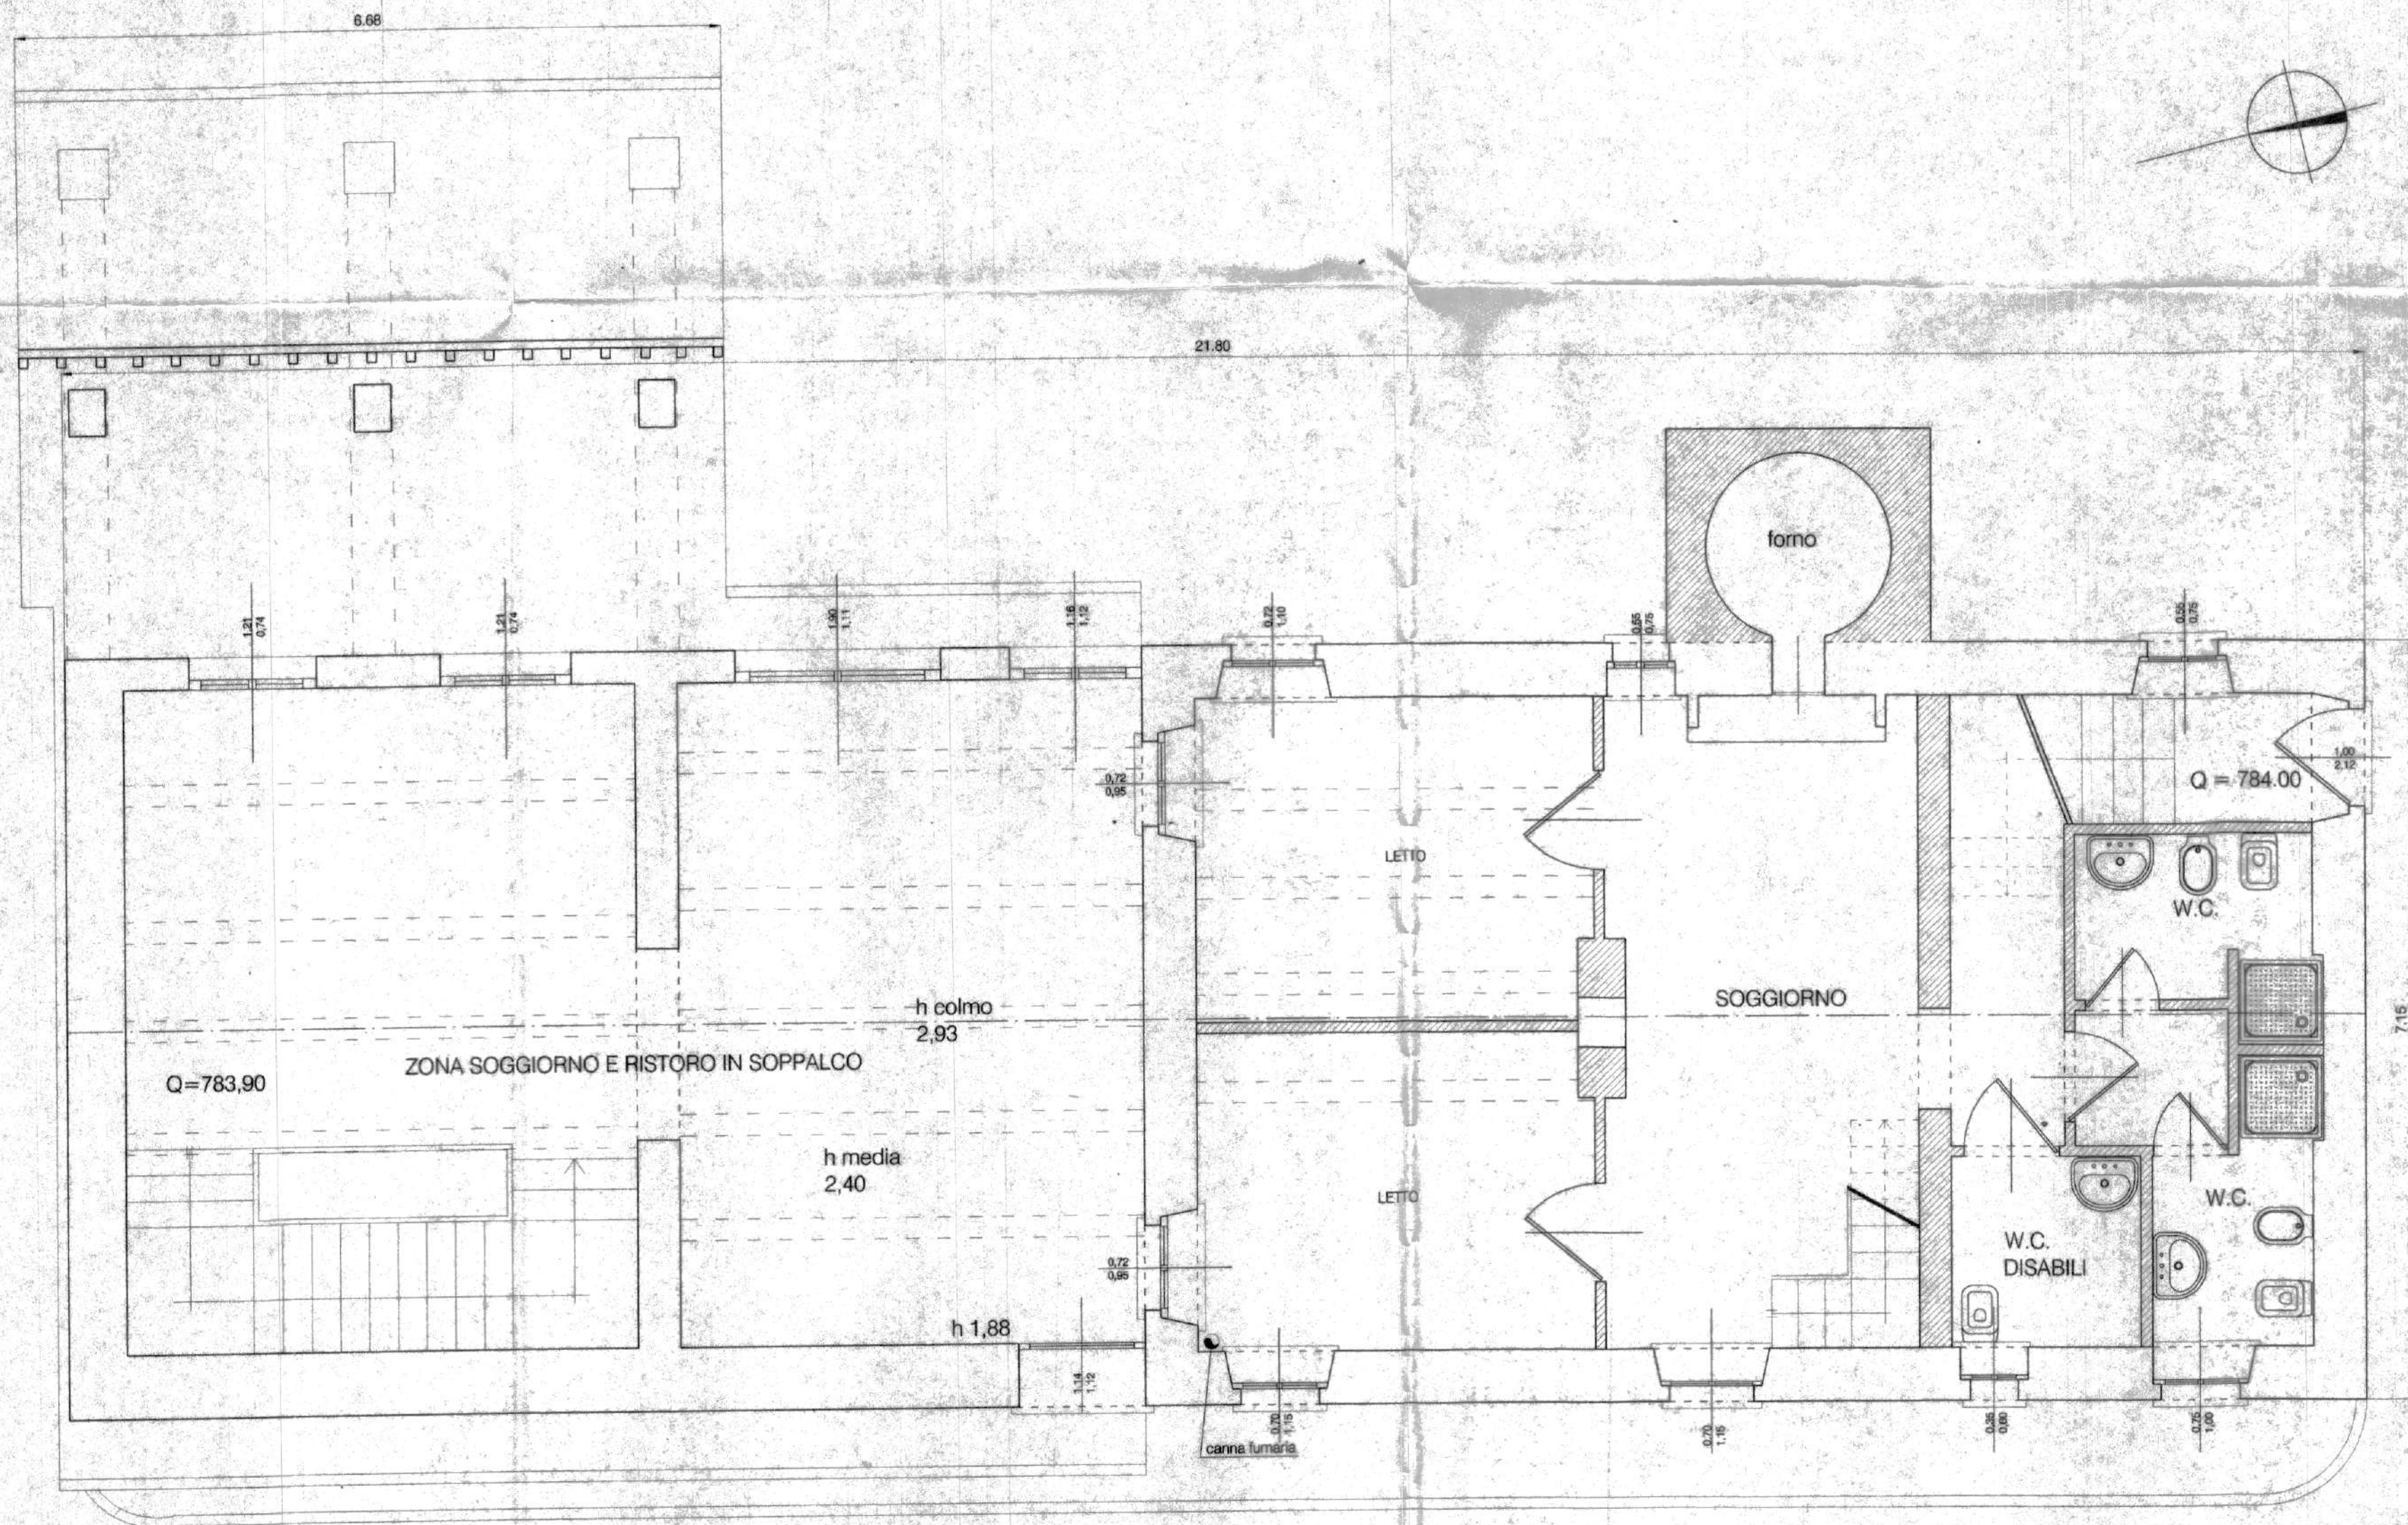

RILIEVO	Progetto Esecutivo	
AIT Studio Tecnico Associato Architettura-Ingegneria-Territorio dott. Ing. Raffaele Grisostomi dott. Arch. Romano Pellei  Sforzacosta-Macerata-via B. Tano 48 tel. n. 0733201207-08-fax 0733201208 Email: studait @ tin.it	Località: RUBBIANO DI MONTEFORTINO	A/
	Oggetto: VALORIZZAZIONE DEL CENTRO DI RUBBIANO PROGETTO DI COMPLETAMENTO RISTRUTTURAZIONE AD USO AGRITURISTICO DI ALLOGGI RURALI	n. tav. 103
	PIANTA PIANO PRIMO	n. tav. agg.
	Committente: AMMINISTRAZIONE COMUNALE	
Data: OTT. 2003	1° agg. MAG. 2004	2° agg. 3° agg. rapp. 1:50