

Ufficio provinciale di: ASCOLI PICENO
Protocollo n:
Data :
Codice file PREGEO: 5.435.318

Pag. 1 di 11

Dichiarazione sostitutiva dell'atto di notorietà
(Art. 47 D.P.R. 28 dicembre 2000, n. 445)

Il sottoscritto GEOMETRA SACCONI GIAMPIETRO iscritto con il num. 639 della provincia di ASCOLI PICENO, consapevole delle sanzioni penali richiamate dall'art. 76 del D.P.R. 28 dicembre 2000, n. 445, in caso di dichiarazioni mendaci, ai sensi e per gli effetti di quanto stabilito dall' art. 47 del medesimo decreto

DICHIARA

- Che il modello unico catastale, inoltrato per via telematica, è la rappresentazione informatica dei documenti cartacei originali sottoscritti dai soggetti obbligati, ai sensi del decreto del Ministro delle finanze del 19 aprile 1994, n. 701;

- Che il documento è stato depositato presso il Comune competente per territorio ai sensi dell'art. 30, comma 5 del D.P.R. 6 giugno 2001, n. 380 (ex art.18 L. 47/85);

- Che la presentazione dei documenti è effettuata su incarico dei soggetti obbligati.

Dichiarazione sostitutiva di certificazioni
(Art. 46 D.P.R. 28 dicembre 2000, n. 445)

Il sottoscritto GEOMETRA SACCONI GIAMPIETRO iscritto con il num. 639 della provincia di ASCOLI PICENO, consapevole delle sanzioni penali richiamate dall'art. 76 del D.P.R. 28 dicembre 2000, n. 445, in caso di dichiarazioni mendaci, ai sensi e per gli effetti di quanto stabilito dall' art. 46 del medesimo decreto

DICHIARA

- Che la qualifica professionale, il numero di iscrizione all'albo e il collegio o l'ordine di appartenenza sono quelli indicati nella pagina - Informazioni generali - del documento.

- Di non essere destinatario di provvedimenti di sospensione dall'esercizio della professione o di cancellazione dall'albo professionale.

Ufficio provinciale di: ASCOLI PICENO
Protocollo n:
Data:
Codice file PRGEO: 5.435.318

Pag. 2 di 11

Particelle

Comune: MONTEFORTINO Sez. Censuaria:
Foglio: 0200 Particelle: STRAD

Firma delle parti o loro delegati

Il/I sottoscritto/i dichiara/no di essere a conoscenza del contenuto del presente atto di aggiornamento

COMUNE DI MONTEFORTINO C.F.: 00400660445
FIRMA DOMENICO CIAFFARONI
IN QUALITA DI SINDACO DEL COMUNE DI MONTEFORTINO




IL SINDACO
Domenico Ciaffaroni
Firma _____

Tecnico redattore

Tecnico: SACCONI GIAMPIETRO Qualifica: GEOMETRA
Provincia: ASCOLI PICENO N. iscrizione: 639
Cod. Fisc.: SCCGPT61L13A252M

COMUNALE LI 18-12-2020
luogo e data

Firma

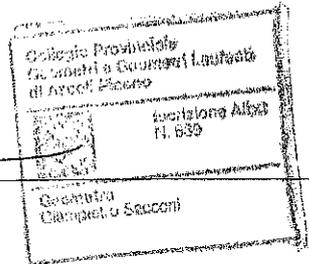

Attestazione di avvenuto deposito

Si attesta che il presente atto di aggiornamento catastale è stato depositato presso questo Comune ai sensi del DPR 380/2001, art. 30, comma 5.

MONTEFORTINO
luogo e data

18 DIC 2020



IL SINDACO
Domenico Ciaffaroni

Firma

Ufficio provinciale di: ASCOLI PICENO

Protocollo n:

Data:

Codice file PREGEO: 5.435.318

Pag. 3 di 11

Dati generali del tipo

Comune:	MONTEFORTINO	Sez. Censuaria:	
Foglio:	0200	Particelle:	STRAD
Tecnico:	SACCONI GIAMPIETRO	Qualifica:	GEOMETRA
Provincia:	ASCOLI PICENO	N. iscrizione:	639

Modello censuario

Ausiliario

Operazione	Identificativo					Superficie				Annotazioni		Qualità	Classe	
	Sezione	Foglio	Originale		Provvisorio	Proposto	m ²			Natura	Codice			Numero
			principale	sub			ha	a	ca					
O		0200	STRAD	000			00002	81	44	SN			302	
V		0200	STRAD	000			00002	80	84	SN			302	
C		0200		000	a	AAA	00000	00	60	SN			454	

Informazioni Complementari

Dati generali del tipo

Comune:	MONTEFORTINO	Sez. Censuaria:	
Foglio:	0200	Particelle:	STRAD
Tecnico:	SACCONI GIAMPIETRO	Qualifica:	GEOMETRA
Provincia:	ASCOLI PICENO	N. iscrizione:	639

Proposta di aggiornamento cartografico: **Rappresentazione grafica**

I punti di appoggio e le nuove linee da introdurre in mappa sono descritte nel LIBRETTO DELLE MISURE

Scala 1 : 2000





Ufficio provinciale di: ASCOLI PICENO

Protocollo n:

Data:

Codice file PREGEO: 5.435.318

Pag. 5 di 11

Dati generali del tipo

Comune:	MONTEFORTINO	Sez. Censuaria:	
Foglio:	0200	Particelle:	STRAD
Tecnico:	SACCONI GIAMPIETRO	Qualifica:	GEOMETRA
Provincia:	ASCOLI PICENO	N. iscrizione:	639

Proposta di aggiornamento cartografico: Rappresentazione alfa-numerica

Estratto di mappa

Rilasciato dall'UP di ASCOLI PICENO

Protocollo: AP0086552/2020 Data: 16/12/2020 Codice Riscontro: 65977894506905

8|47%|-17444.037|37274.639|
8|48%|-17433.795|37269.278|
8|49%|-17431.718|37268.122|
8|50%|-17419.576|37261.376|
8|51%|-17420.247|37259.537|
8|52%|-17409.636|37253.557|
8|53%|-17407.493|37252.359|
8|54%|-17417.100|37246.083|
8|55%|-17421.859|37244.925|
8|56%|-17422.368|37241.064|
8|57%|-17426.826|37242.355|
8|58%|-17449.645|37248.654|
8|59%|-17452.509|37249.184|
8|60%|-17456.310|37248.740|
8|61%|-17459.084|37247.828|
8|62%|-17462.308|37246.183|
8|63%|-17468.088|37240.896|
8|64%|-17465.142|37252.717|
8|65%|-17460.671|37259.615|
8|66%|-17458.007|37263.613|
8|67%|-17453.297|37259.907|
8|68%|-17452.032|37258.775|
8|69%|-17426.456|37250.908|
8|70%|-17426.269|37251.415|
8|71%|-17425.377|37255.125|
8|72%|-17426.321|37258.431|
8|73%|-17436.683|37263.949|
8|74%|-17447.051|37269.472|
7|29|47%|48%|49%|50%|51%|52%|53%|54%|55%|56%|NC|STRADA|STRADA|757|
7|0|57%|58%|59%|60%|61%|62%|63%|64%|65%|66%|NC|
7|0|67%|68%|69%|70%|71%|72%|73%|74%|47%|NC|
6|PARTICELLA|STRADA|00|STRADE PUBBL|28144|934|0|0|SN|
6|PARTICELLA|STRADA|00|STRADE PUBBL|28144|757|0|0|SN|
6|PFCART|PF01/0200/F509|-17492.550|37050.675|
6|PFCART|PF02/0200/F509|-17508.786|37266.607|
6|PFCART|PF03/0200/F509|-17608.073|37486.237|
6|PFCART|PF04/0200/F509|-17743.336|38065.669|
6|DISTORSIONE|1.50|
6|SCALAORIGINARIA|2000|
6|INQUADRAMENTO|-17135.4299999997|36839.7680000002|0.1693333333|0|0|0|

Estratto di mappa aggiornato

8|PF05/0080/F509*|-16833.162|37387.900|
8|PF10/0310/F509*|-17858.757|37309.228|
8|PF04/0080/F509*|-16946.894|36954.006|
8|PF02/0200/F509*|-17508.636|37266.346|
8|103*|-17435.795|37270.325|

Dati generali del tipo

Comune:	MONTEFORTINO	Sez. Censuaria:	
Foglio:	0200	Particelle:	STRAD
Tecnico:	SACCONI GIAMPIETRO	Qualifica:	GEOMETRA
Provincia:	ASCOLI PICENO	N. iscrizione:	639

Proposta di aggiornamento cartografico: Rappresentazione alfa-numerica

8|109*|-17438.313|37264.817|
8|102*|-17427.705|37283.551|
8|106*|-17434.988|37272.093|
6|PV|102*|10010|
6|PV|106*|10020|
7|5|109*|103*|RC|AAA|STRADA|58|
7|0|47%|74%|109*|NC|
7|29|109*|103*|RC|AAB|STRADA|699|
7|0|48%|49%|50%|51%|52%|53%|54%|55%|56%|57%|NC|
7|0|58%|59%|60%|61%|62%|63%|64%|65%|66%|67%|NC|
7|0|68%|69%|70%|71%|72%|73%|109*|NC|

Ufficio provinciale di: ASCOLI PICENO

Protocollo n:

Data:

Codice file PREGEO: 5.435.318

Pag. 7 di 11

Dati generali del tipo

Comune:	MONTEFORTINO	Sez. Censuaria:	
Foglio:	0200	Particelle:	STRAD
Tecnico:	SACCONI GIAMPIETRO	Qualifica:	GEOMETRA
Provincia:	ASCOLI PICENO	N. iscrizione:	639

0|26102020|11|F509|0200|STRAD|SACCONI GIAMPIETRO|GEOMETRA|ASCOLI PICENO|
 9|580|10|20|37267|PREGEO 10.00-G, APAG 2.12|FR|-|
 1|1000|4550329.00,1079456.16,4323418.42|1.816| |
 6|L2|05052011-14:03|15062020-18:00|RTK|PDOP=1|
 2|102|62.488,32.484,-73.250|0.00108926,-0.00022886,0.00031512,0.00067755,0.00036690,0.00090390|PDOP=2|1.816|S.
 F. Q. A TERRA|
 2|103|71.941,21.076,-78.101|0.00047736,-0.00005088,0.00020346,0.00028606,0.00018576,0.00053897|PDOP=2|1.816|S.
 F. Q. A TERRA|
 2|106|73.309,23.233,-75.301|0.00142341,-0.00002923,0.00069408,0.00070945,0.00047931,0.00155393|PDOP=2|1.816|S.
 F. Q. A TERRA|
 2|109|77.288,16.670,-77.602|0.00365897,0.00112631,0.00119648,0.00092862,0.00016771,0.00157663|PDOP=3|1.816|S.F.
 . Q. A TERRA|
 2|PF05/0080/F509|-331.361,49.722,385.262|0.00124953,0.00030073,-0.00034721,0.00027542,-0.00035174,0.00299546|P
 DOP=3|0.270|S.F. N-O Q. CORNICION|
 2|PF10/0310/F509|378.956,131.476,-354.506|0.00065026,0.00006473,0.00038566,0.00022602,0.00014065,0.00080661|PD
 OP=2|1.829|S.F. Q. PAVIMENTAZIONE PORTICO|
 2|PF04/0080/F509|-226.059,-371.919,237.966|0.00062208,0.00019645,0.00033784,0.00023771,0.00005566,0.00060739|P
 DOP=2|1.829|S.F. S-O QUOTA TERRAZZO COPERTURA|
 2|PF02/0200/F509|127.048,29.652,-125.834|0.00363404,0.00127771,0.00082312,0.00083734,0.00014054,0.00214362|PDO
 P=4|1.430|S.F. N-O CHIESA Q. RISEGA MURATURA FONDA|
 6|NUOVA DIVIDENTE|
 7|2|103|109|RC|
 6|PUNTI VERTICE|
 7|1|102|PV|
 7|1|106|PVI|
 8|PF02/0200/F509|-17508.983000|37266.904000|54|SPIGOLO N.O. CHIESA|
 8|PF02/0200/F509|9999.000000|04|QUOTA RISEGA MURATURA FONDAZIONE|
 8|PF04/0080/F509|-16946.942000|36955.691000|54|SPIGOLO S.O. FABBRICATO|
 8|PF04/0080/F509|9999.000000|04|QUOTA TERRAZZO DI COPERTURA|
 8|PF10/0310/F509|-17858.936000|37310.055000|52|SPIGOLO NORD FABBRICATO PRINCIPALE|
 8|PF10/0310/F509|634.180000|04|QUOTA PAVIMENTAZIONE PORTICO|
 8|PF05/0080/F509|-16832.100000|37388.200000|10|SPIGOLO N.O. FABBRICATO|
 8|PF05/0080/F509|9999.000000|04|QUOTA CORNICIONE|

Ufficio provinciale di: ASCOLI PICENO

Protocollo n:

Data:

Codice file PREGEO: 5.435.318

Pag. 8 di 11

Dati generali del tipo

Comune:	MONTEFORTINO	Sez. Censuaria:	
Foglio:	0200	Particelle:	STRAD
Tecnico:	SACCONI GIAMPIETRO	Qualifica:	GEOMETRA
Provincia:	ASCOLI PICENO	N. iscrizione:	639

DICHIARAZIONI TECNICHE

Il sottoscritto professionista SACCONI GIAMPIETRO dichiara che:

- il rilievo è stato effettuato in Zona Urbana o di espansione urbanistica -

Il controllo delle mutue relazioni (distanze) fra Punti Fiduciali ha evidenziato differenze oltre le tolleranze ammesse tra i seguenti punti fiduciali: PF02/0200/F509 - PF05/0080/F509 , PF02/0200/F509 - PF10/0310/F509 pertanto, sono state prodotte misure sovrabbondanti ed iperdeterminazioni della/e relazione/i in esame, le quali hanno dimostrato la validità delle misure assunte.

Ufficio provinciale di: ASCOLI PICENO

Protocollo n:

Data :

Codice file PREGEO: 5.435.318

Pag. 9 di 11

Dati generali del tipo

Comune:	MONTEFORTINO	Sez. Censuaria:	
Foglio:	0200	Particelle:	STRAD
Tecnico:	SACCONI GIAMPIETRO	Qualifica:	GEOMETRA
Provincia:	ASCOLI PICENO	N. iscrizione:	639

In relazione alla circolare n-2/88 si fa' presente:
- il rilievo in oggetto e' ubicato a quota 580 m.s.l.m;
- la strumentazione usata e' il GPS 3B della TOPCON;
- i punti vertici utilizzati per il corretto inserimento in mappa sono i punti 102 e 106 coincidenti con spigolo di fabbricati gia' presenti in mappa;
- la particella oggetto del tipo frazionamento non e' stata interamente rilevata in quanto i vertici non sono tutti materializzati sul terreno a meno di una azione di riconfinamento non richiesta dalla committenza.
Si confermano le misure eseguite.

Il presente frazionamento viene firmato dal Signor Ciaffaroni Domenico in qualita' di Sindaco del Comune di Montefortino.



Ufficio provinciale di: ASCOLI PICENO

Protocollo n:

Data:

Codice file PREGEO: 5.435.318

Pag. 10 di 11

Dati generali del tipo

Comune: MONTEFORTINO

Foglio: 0200

Tecnico: SACCONI GIAMPIETRO

Provincia: ASCOLI PICENO

Sez. Censuaria:

Particelle:

Qualifica:


N. iscrizione:

STRAD

GEOMETRA

639

Scala 1 : 6000

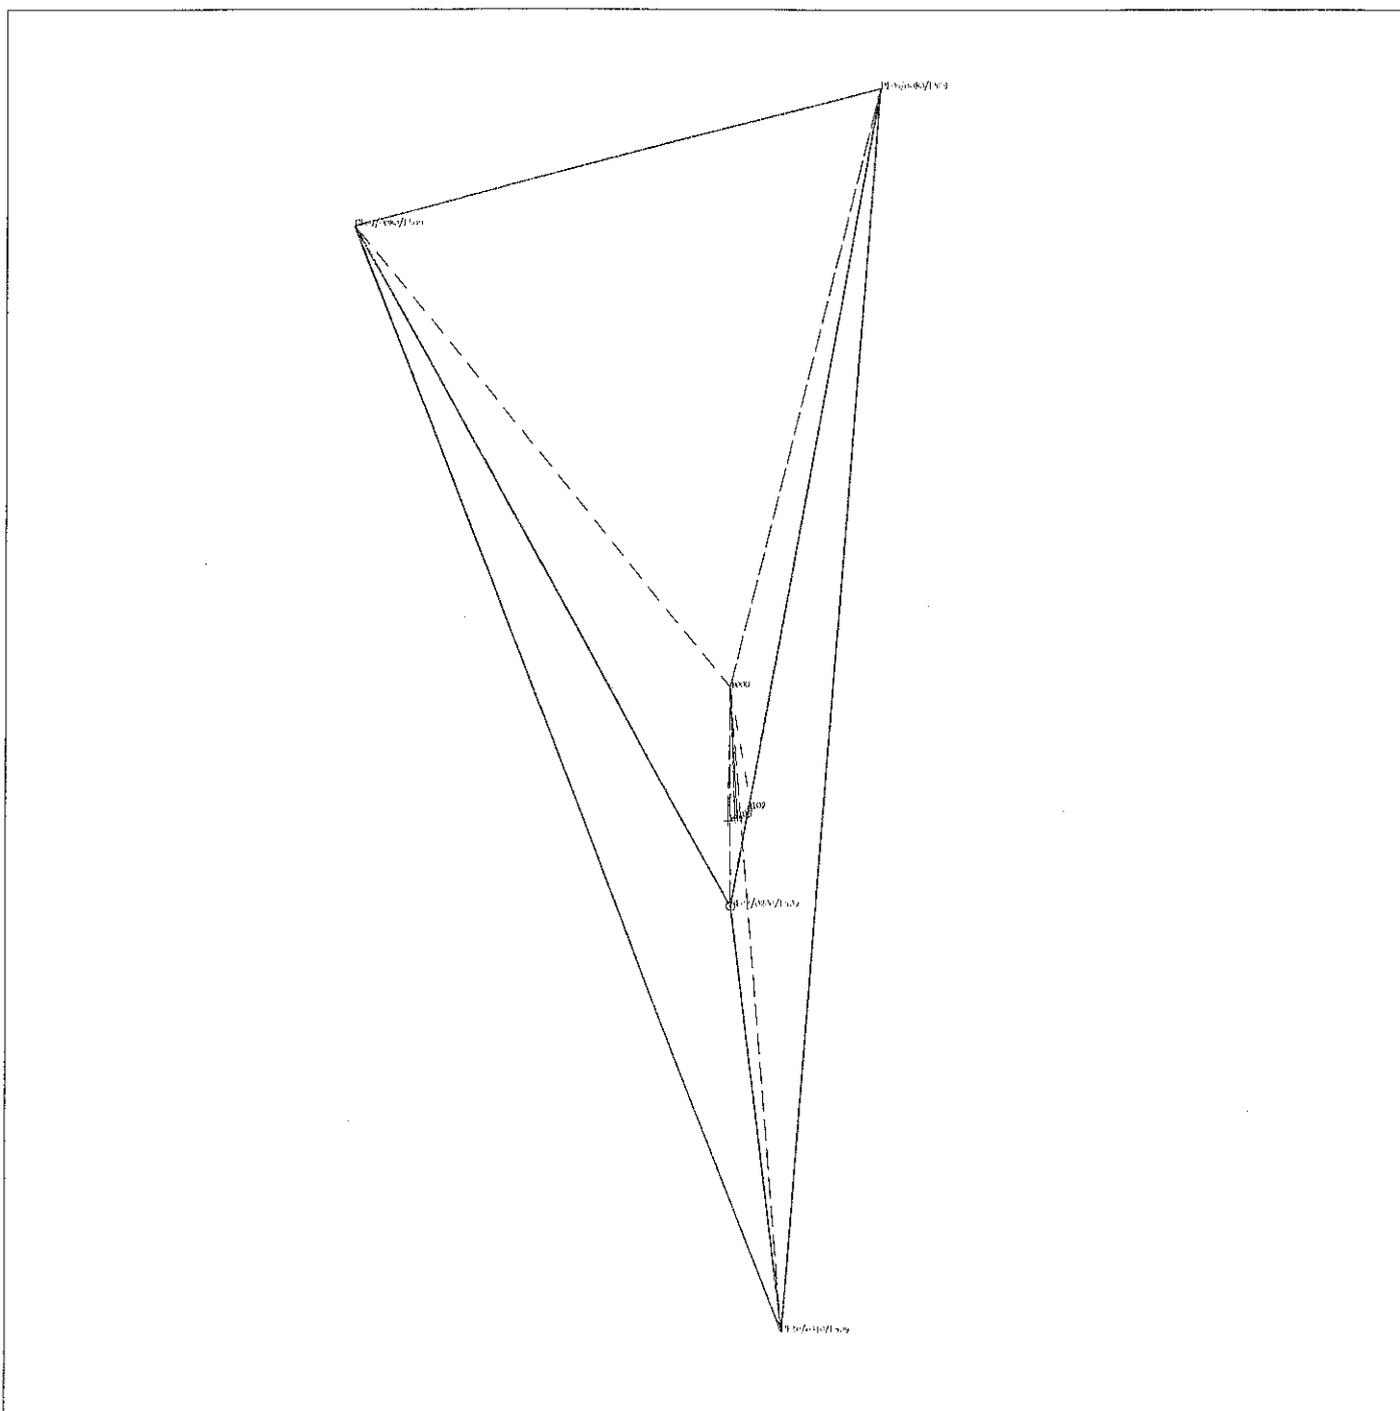



Ufficio provinciale di: ASCOLI PICENO

Protocollo n:

Data :

Codice file PREGEO: 5.435.318

Pag. 11 di 11

Dati generali del tipo

Comune:	MONTEFORTINO	Sez. Censuaria:	
Foglio:	0200	Particelle:	STRAD
Tecnico:	SACCONI GIAMPIETRO	Qualifica:	GEOMETRA
Provincia:	ASCOLI PICENO	N. iscrizione:	639

Scala 1:500

