


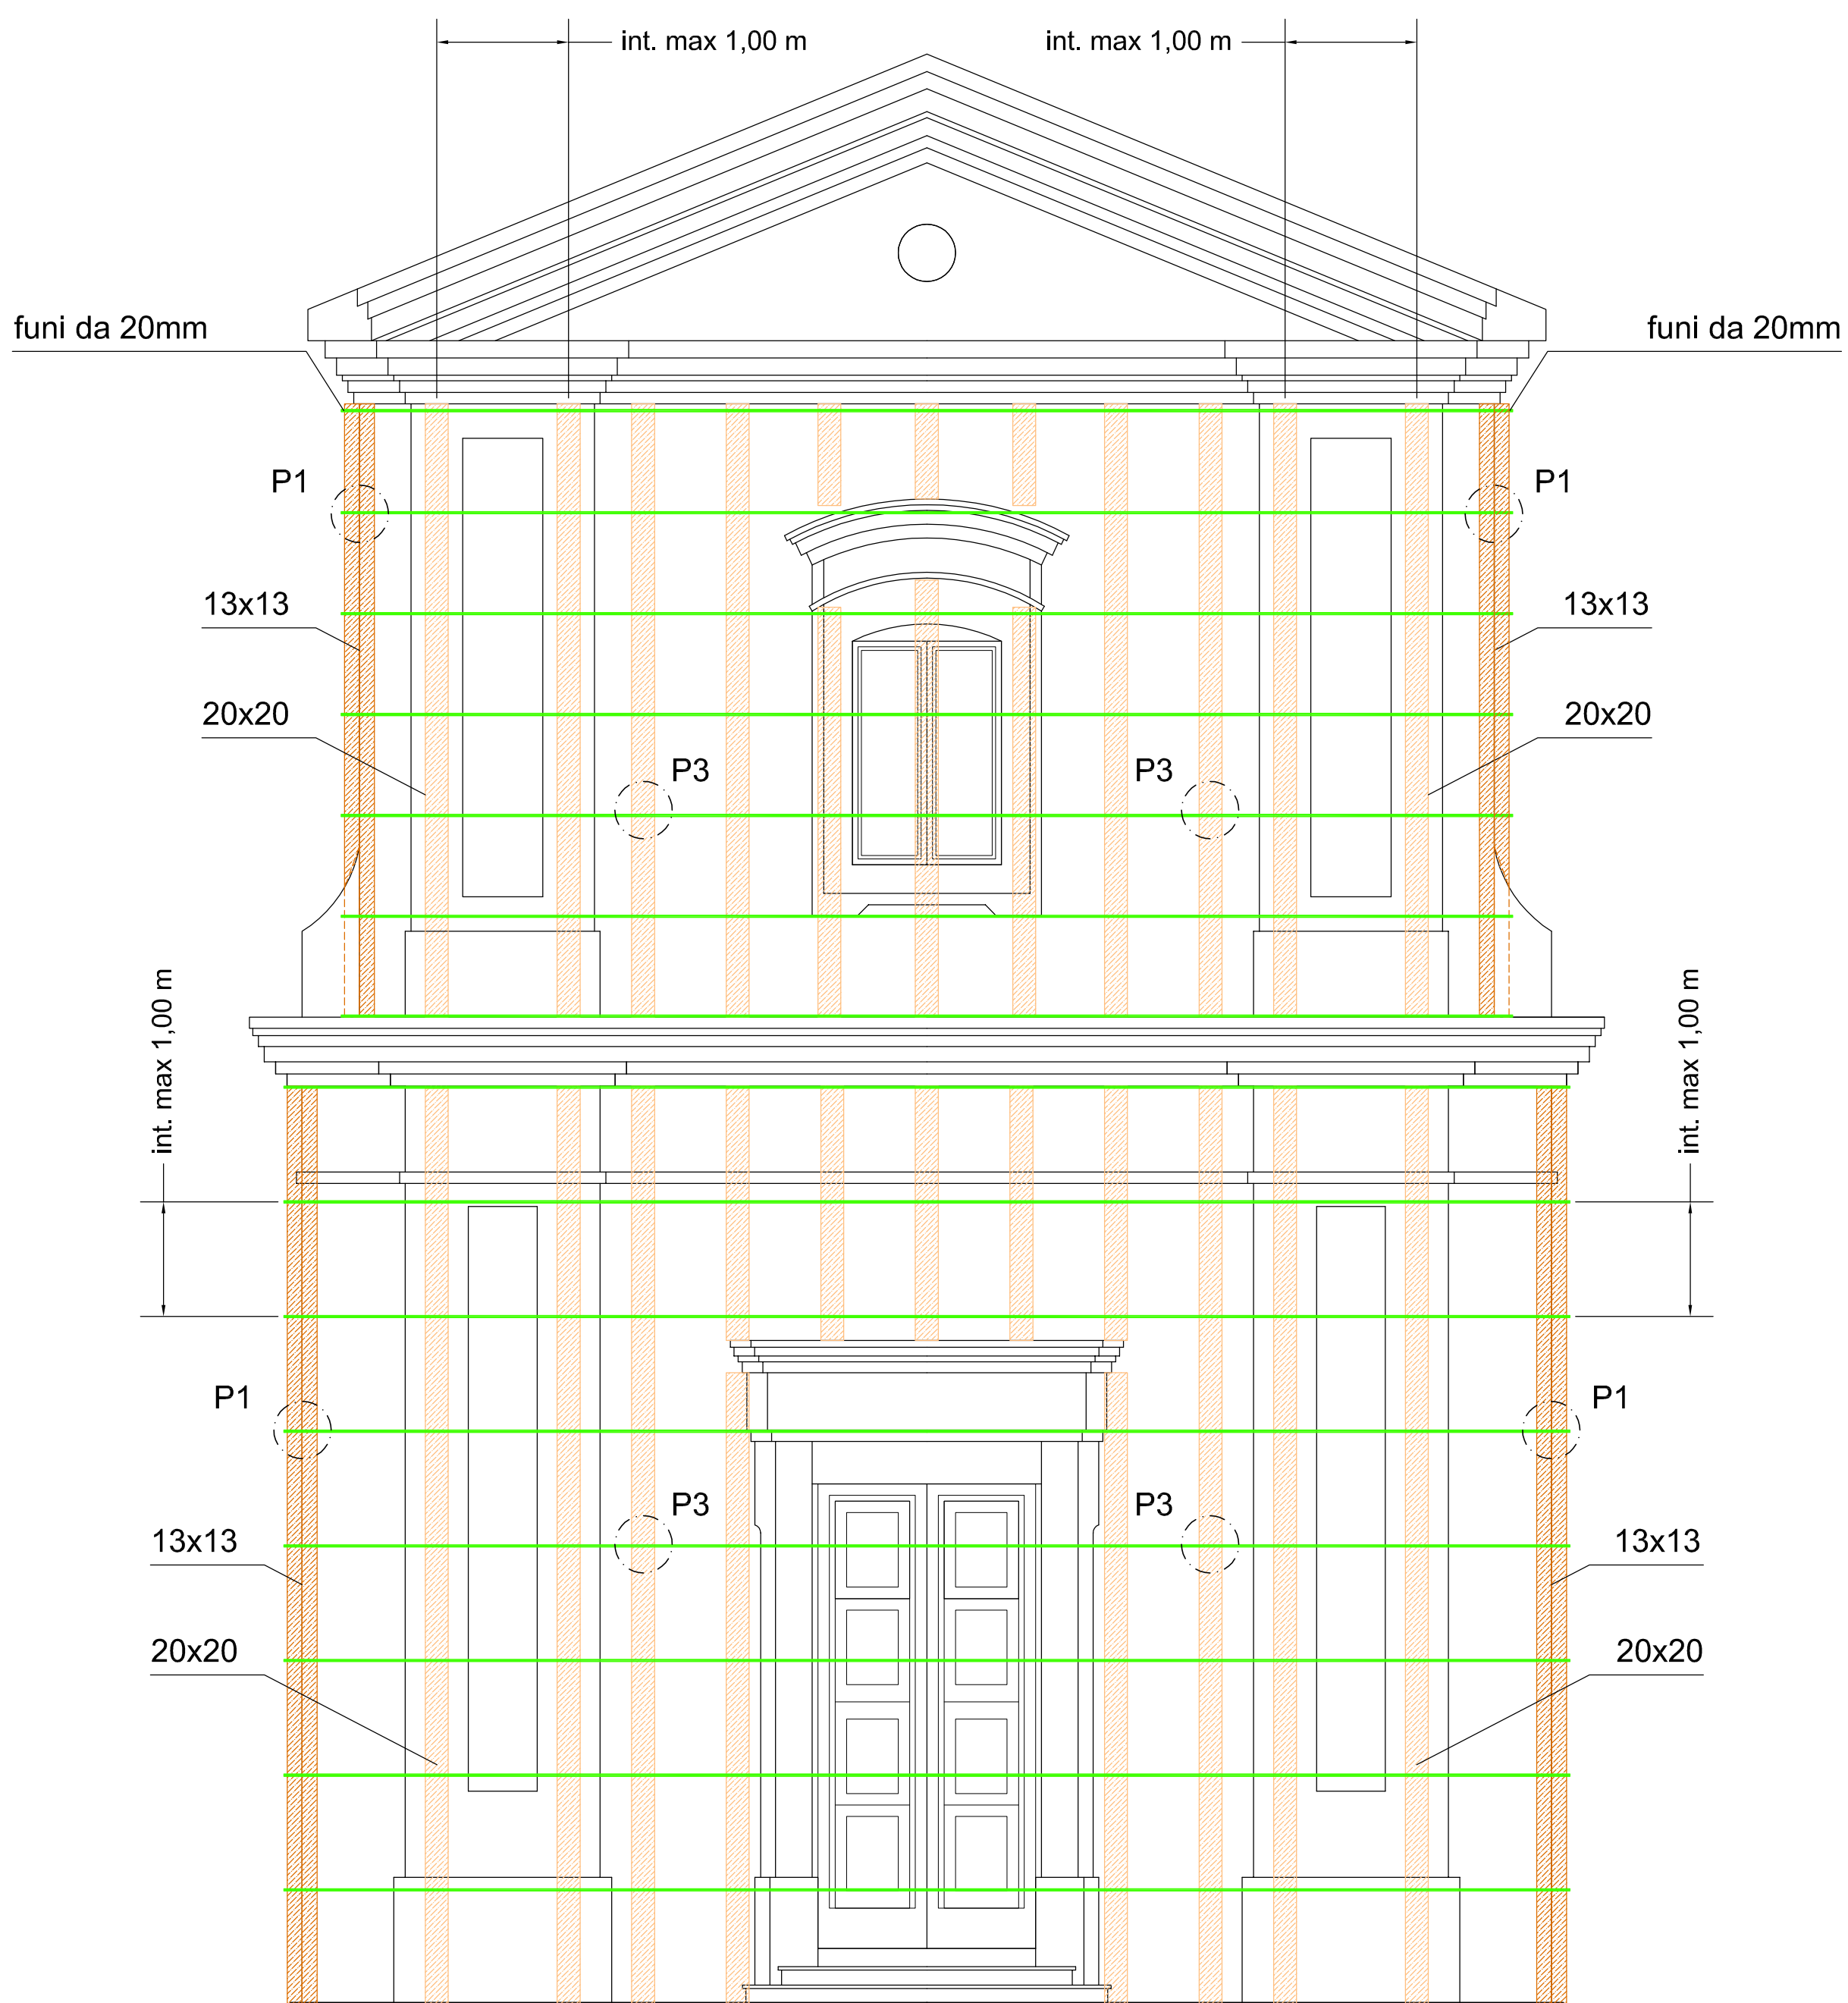

Prospetto principale