


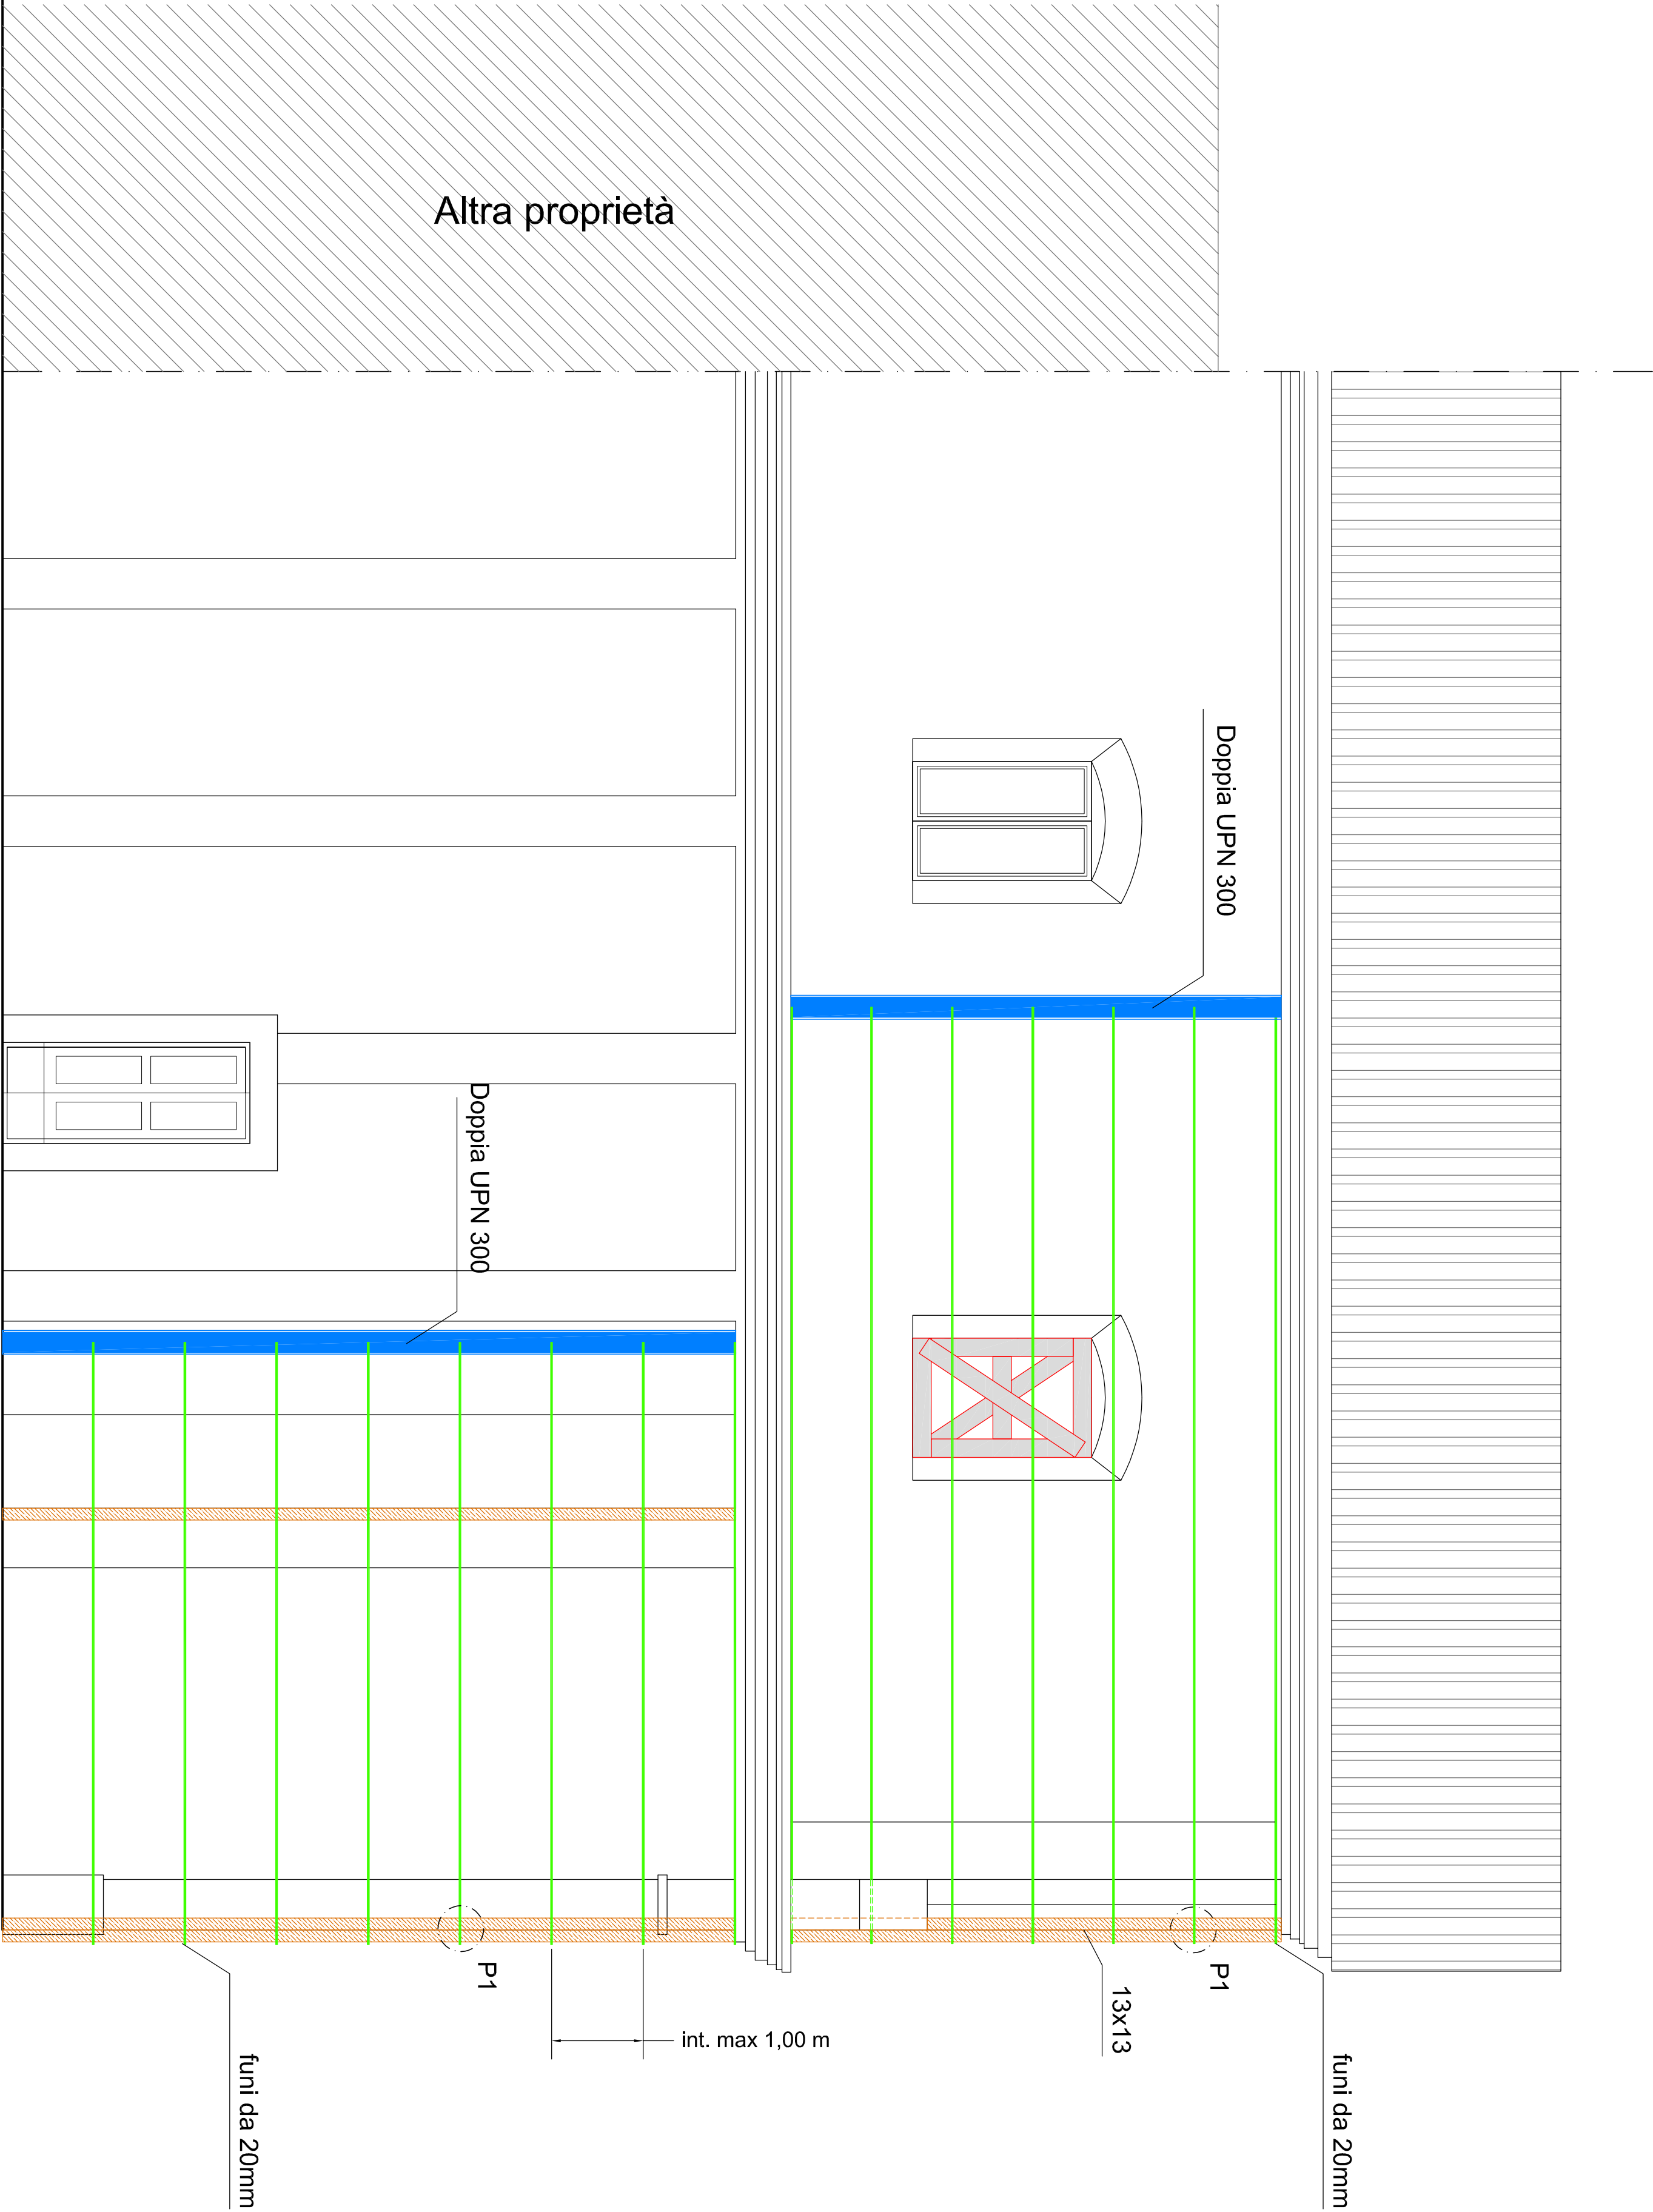

Prospetto lato sinistro