




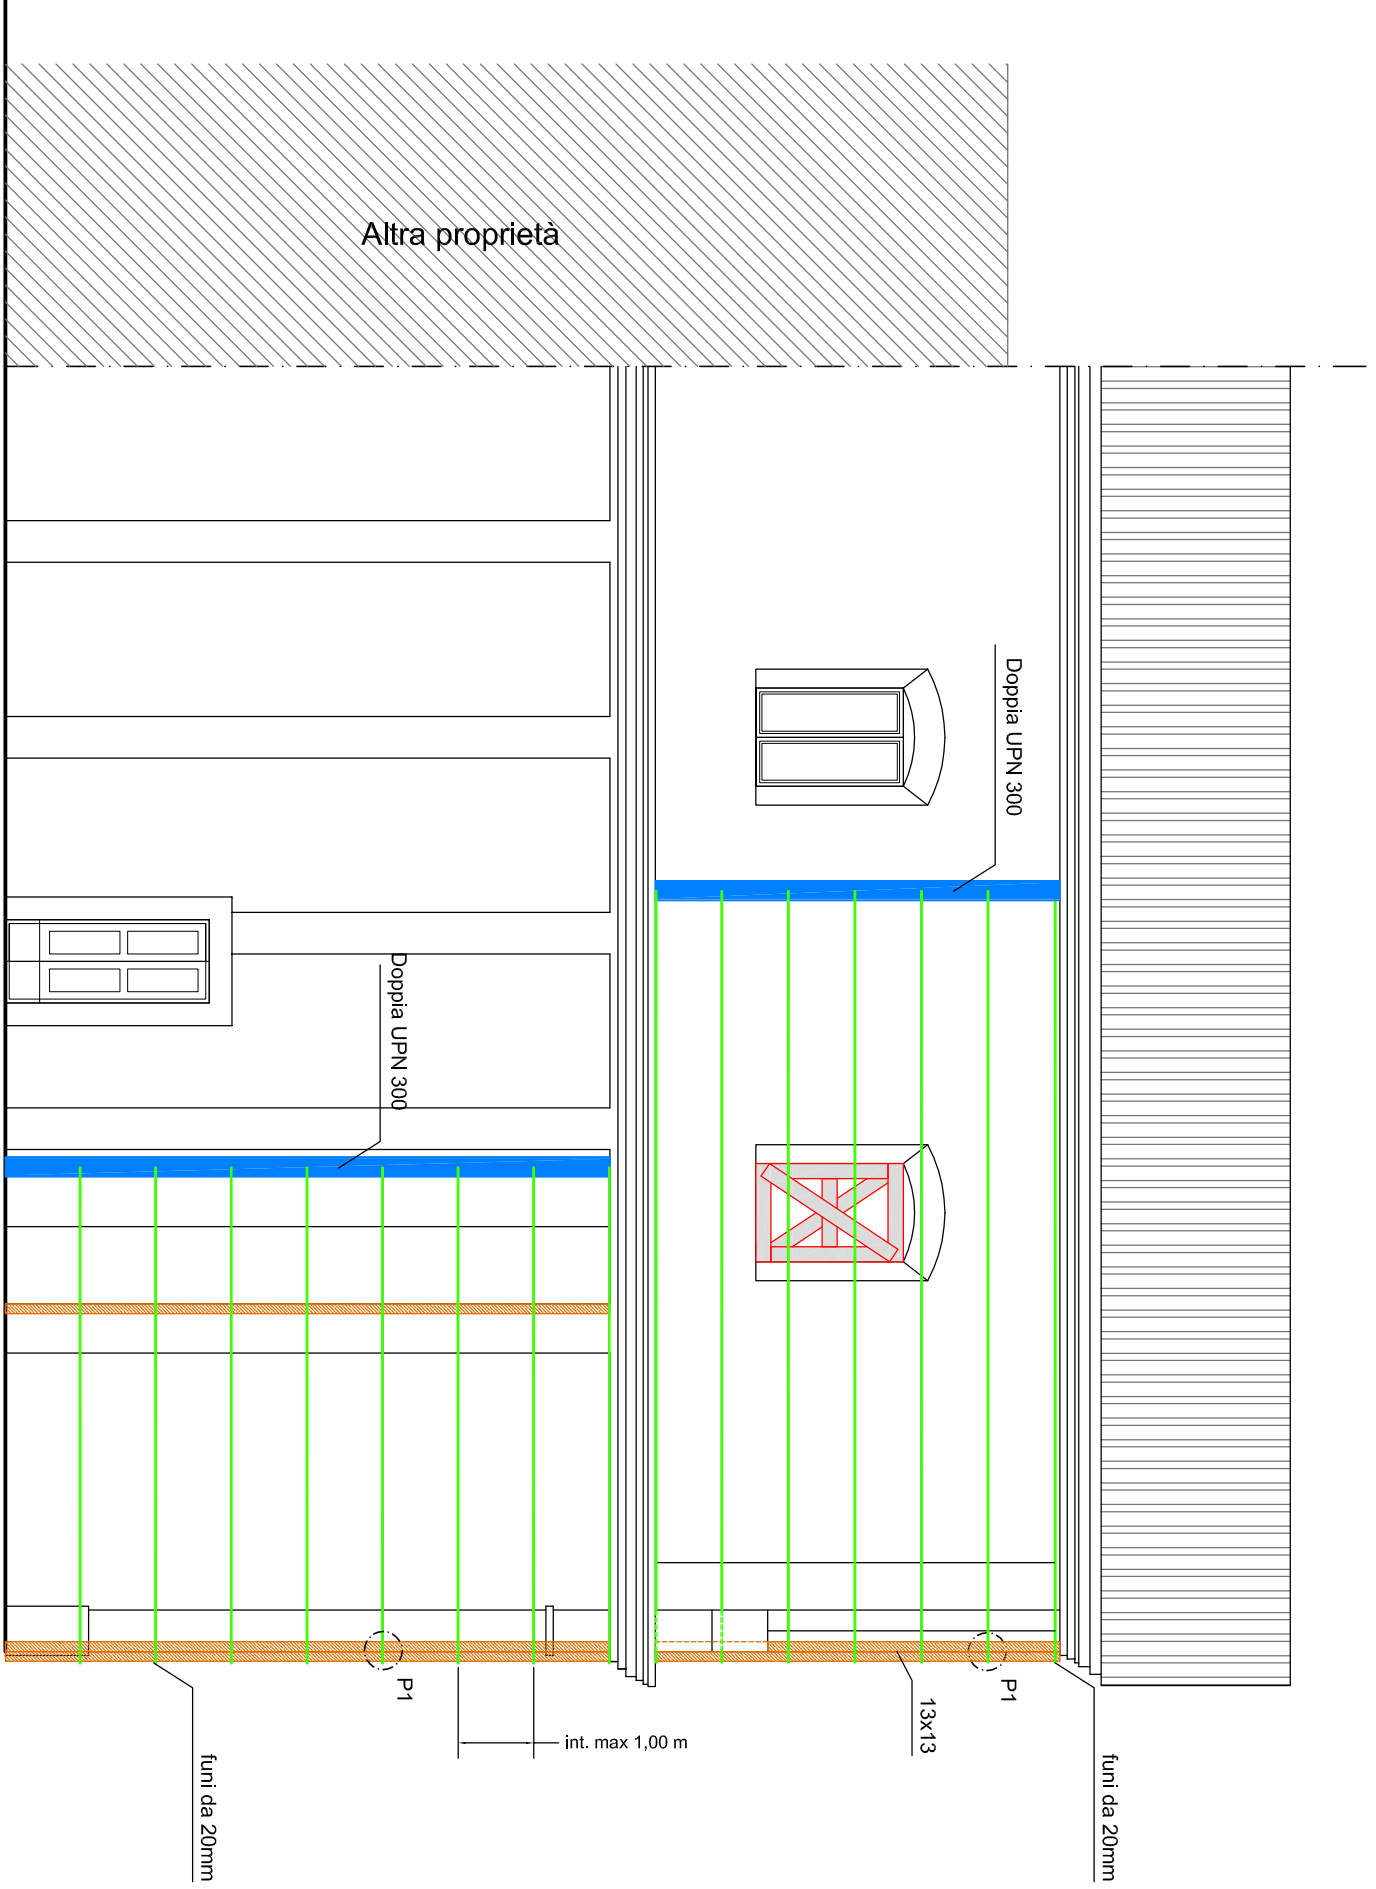

Prospetto lato sinistro

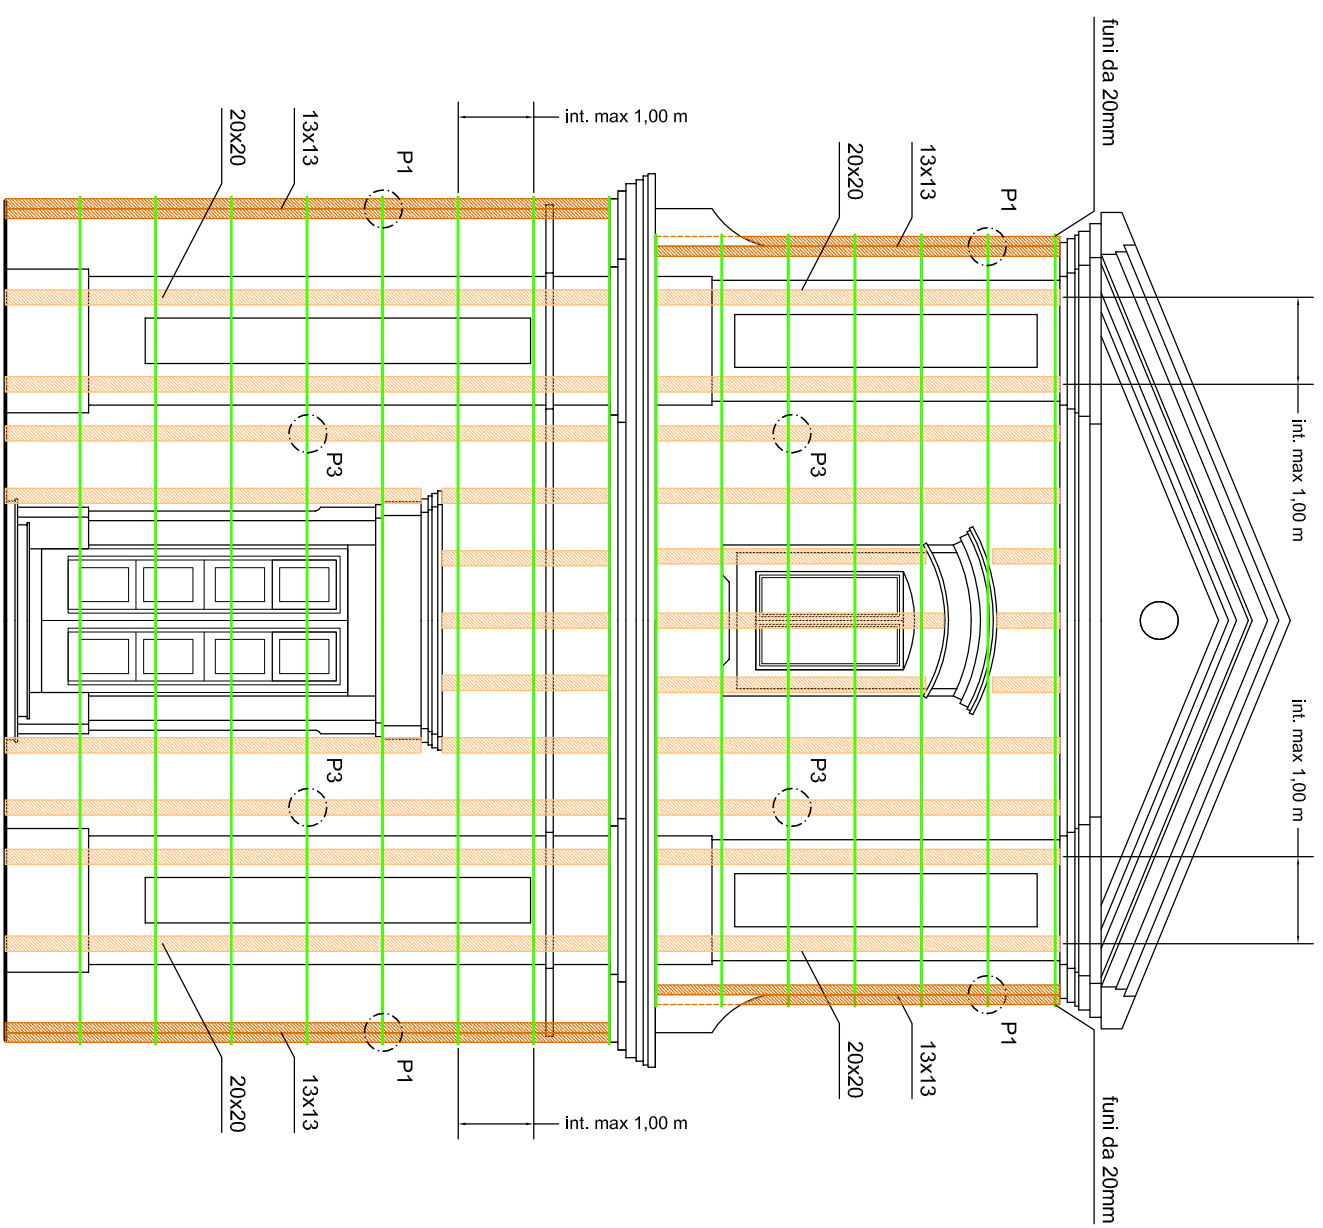

Prospetto principale

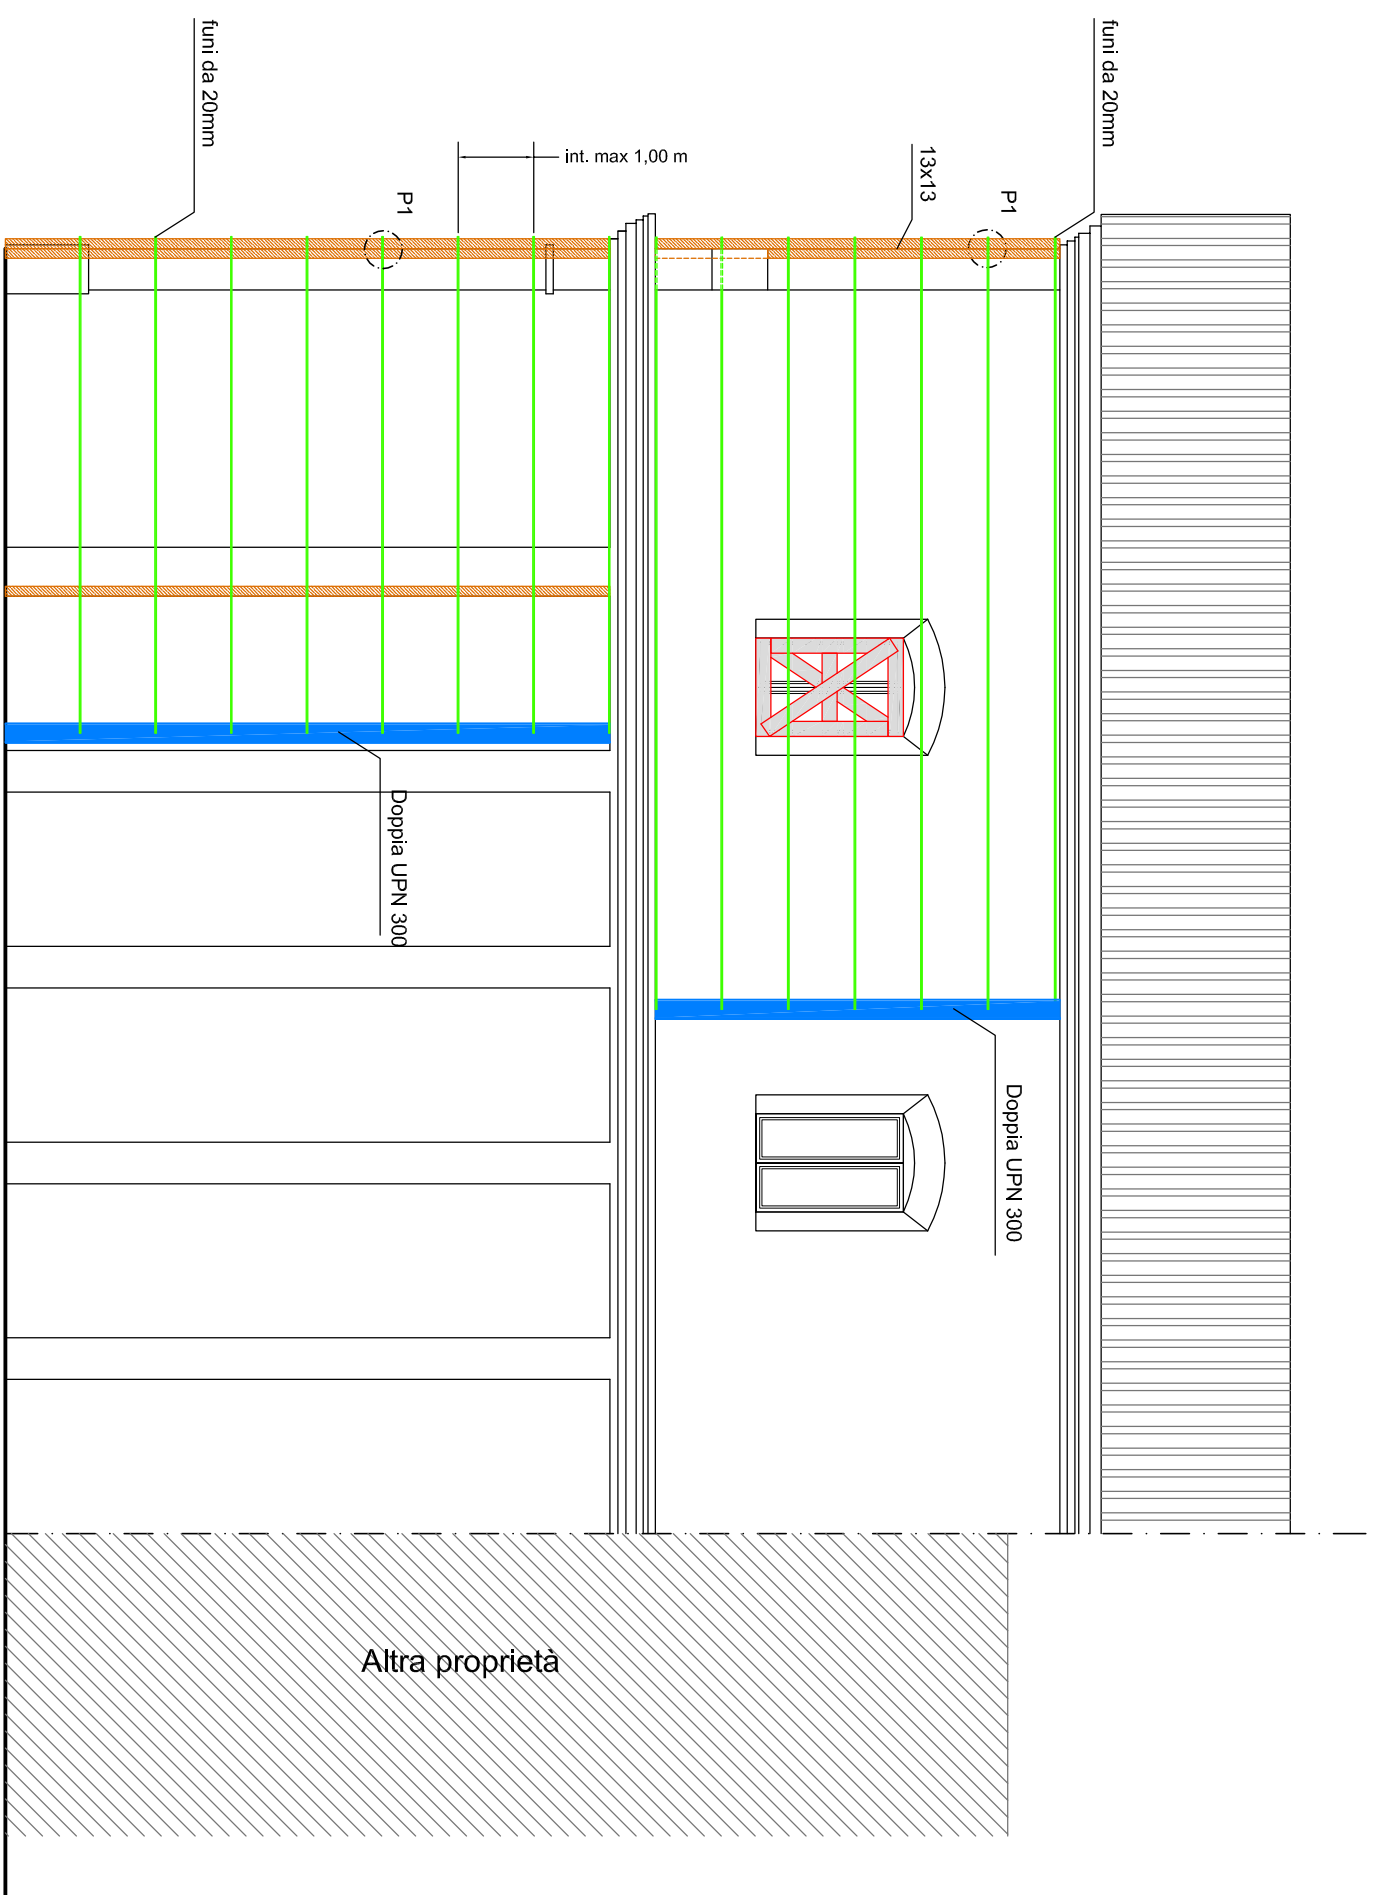

Prospetto lato destro