


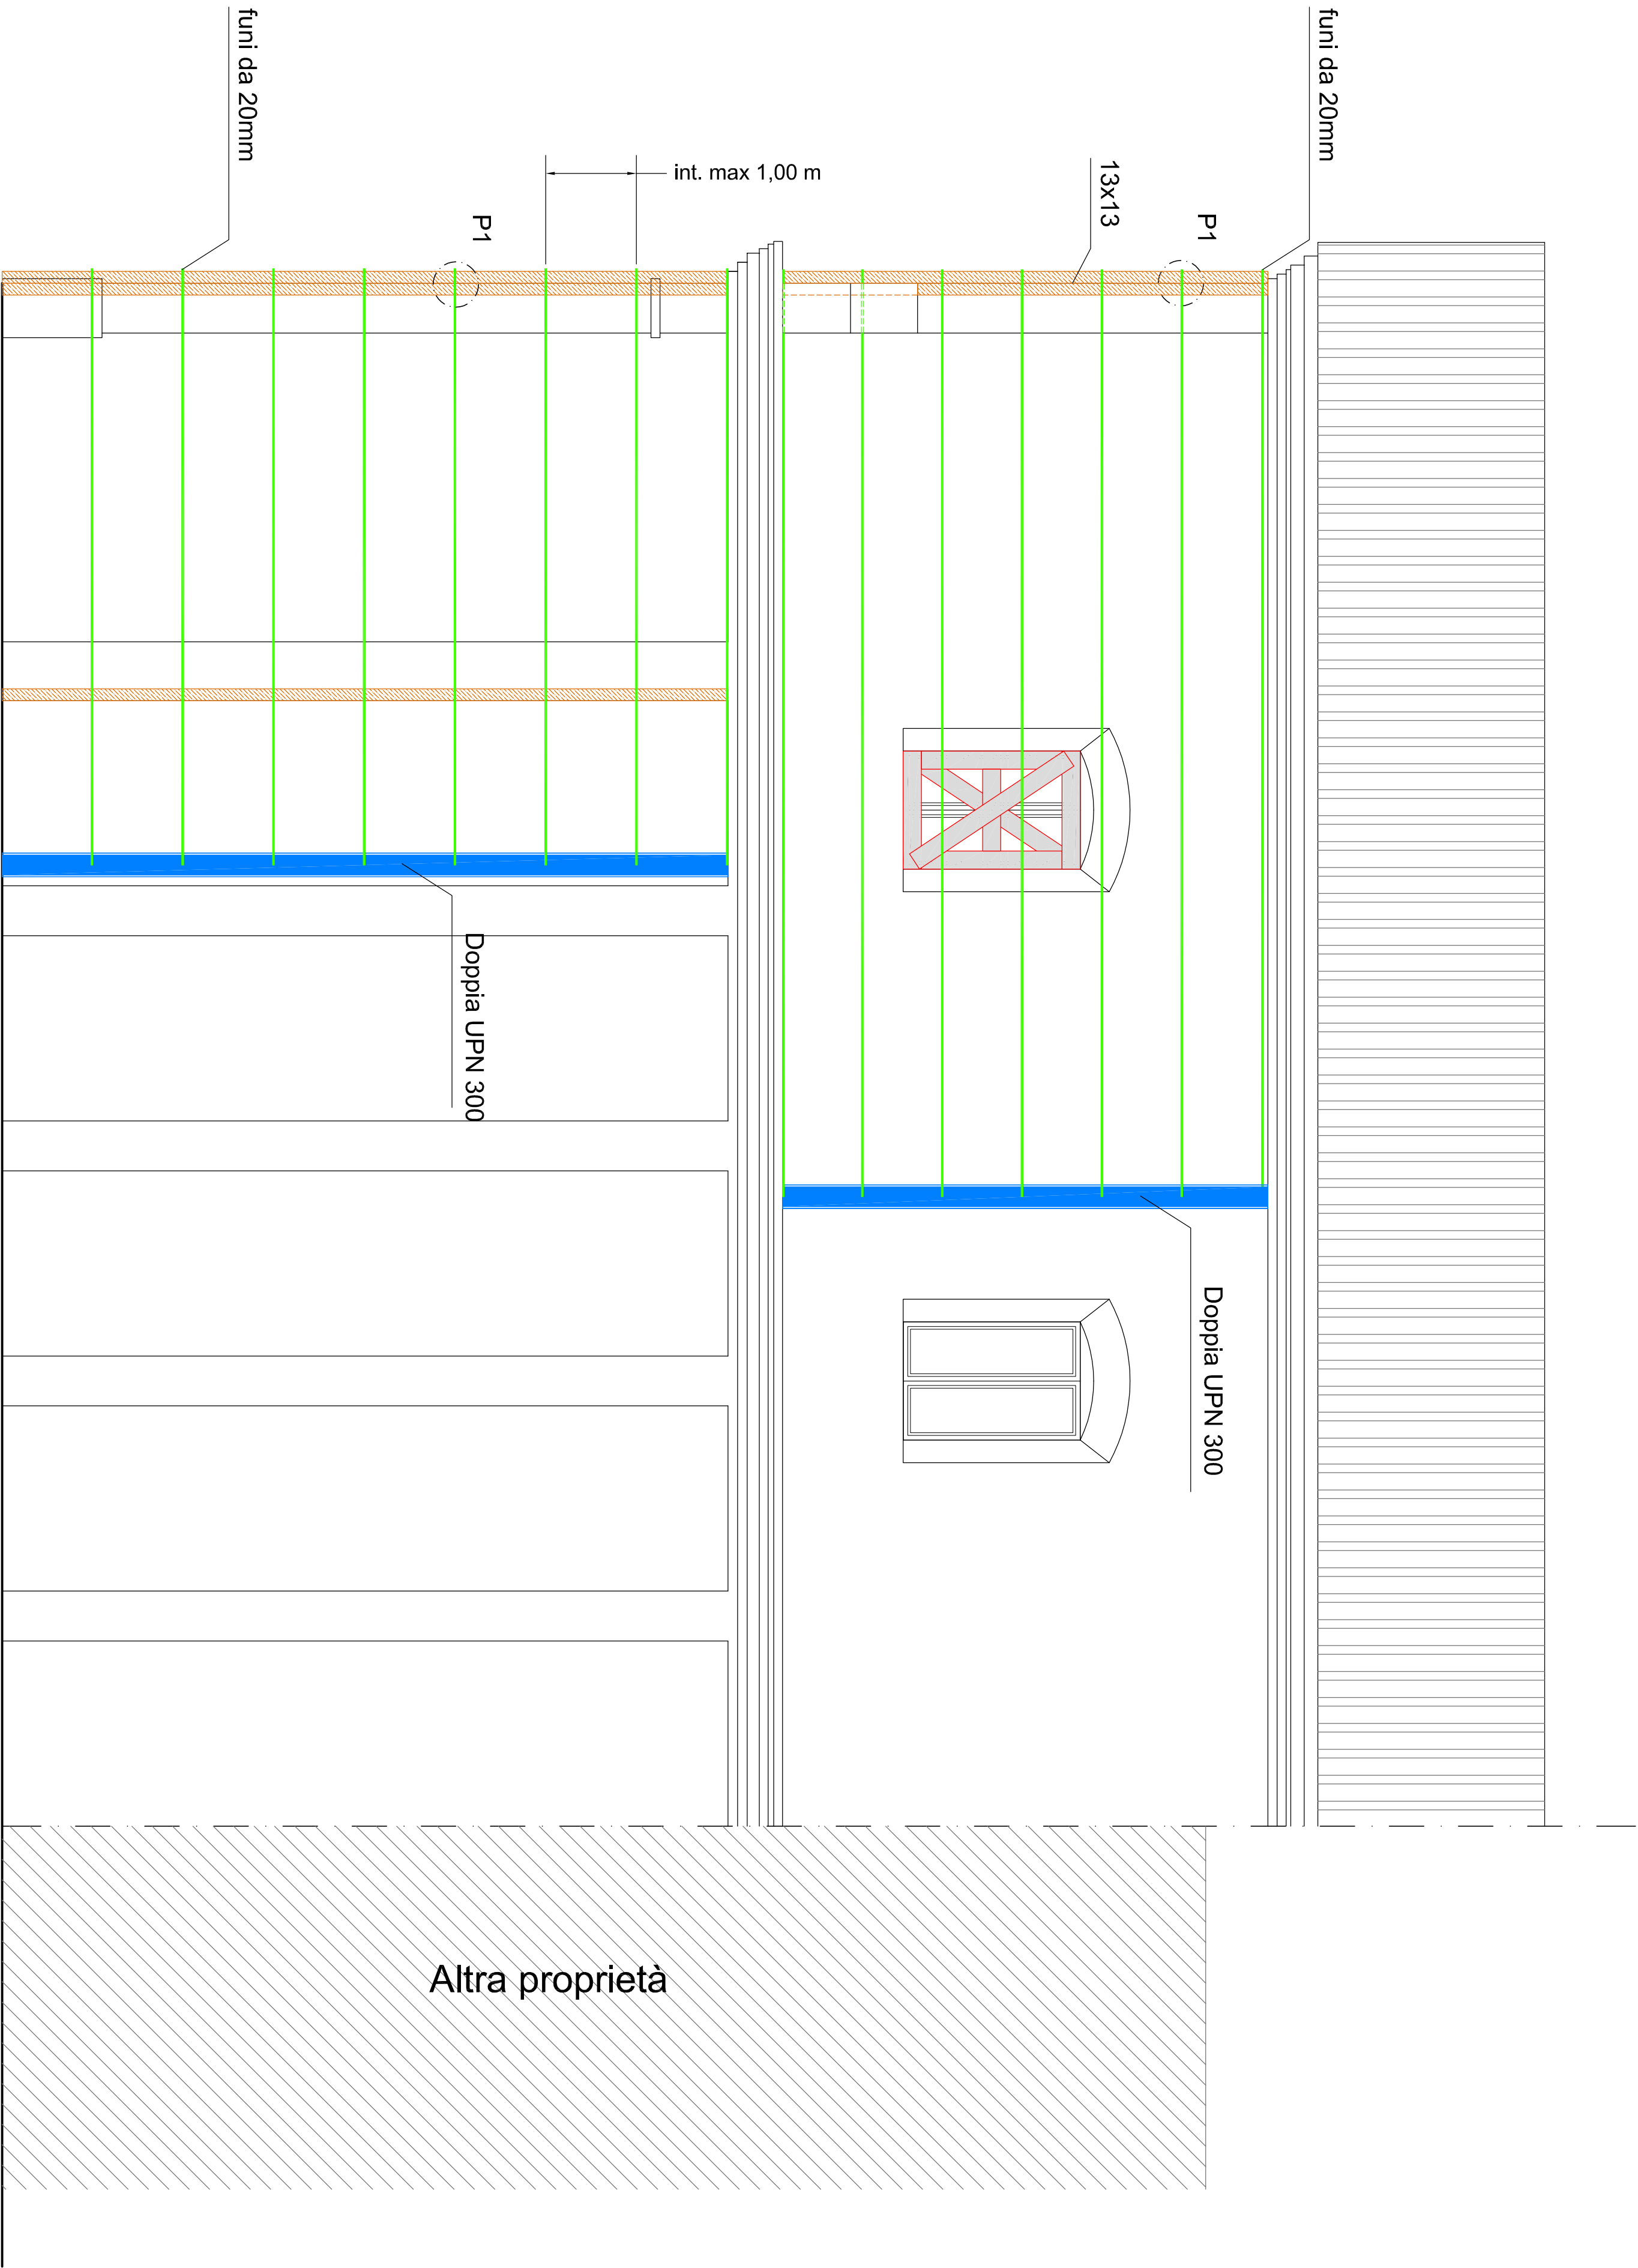

Prospetto lato destro