CDG.ST AN.REGISTRO UFFICIALE.U.0474947.26-07-2021

Comune di Smerillo Prot.n.0003846 del 27-07-2021 arrivo Cat.6 Cl.5

anas
GRUPPO FS ITALIANE

Struttura Territoriale Marche
Ufficio Espropri

SPAZIO RISERVATO ALL'ETICHETTA

COMUNE DI SMERILLO
Via Dante Alighieri, 14
63856 Smerillo (FM)
PEC: comune.smerillo@emarche.it

Foglio 1
Part.lle 156 – 217

Foglio 2
Part.lle 217-260-262-266-294-365-370-372-379-448-456-465-487-515-532-533

Foglio 10
Part.lle 3-192-194-197-217

Oggetto: SC Cortigliano - Lavori di ripristino del corpo stradale ed opere complementari.
Comune di SMERILLO (FM)

Anas SpA, a seguito dei noti eventi sismici che hanno interessato la zona della Provincia di Fermo per il quale si sono verificati e/o accentuati dei fenomeni di dissesto dell'infrastruttura S.C. Cortigliano, è stata incaricata con apposito provvedimento del Governo D.L. n. 205 dell'11.11.2016 e Ordinanza del Capo Dipartimento della Protezione Civile n. 405 del 15.11.2016 (Soggetto Attuatore) di eseguire gli interventi di ripristino e messa i sicurezza della viabilità.

Nel caso in questione, a seguito dell'approvazione del progetto in oggetto, occorre realizzare lavorazioni su aree di pertinenza stradale e sulle ripe esistenti la cui manutenzione, ex art. 31 del codice della strada, è posta a carico del proprietario.

Comune di Smerillo Prot.n.0003846 del 27-07-2021 arrivo Cat.6 Cl.5

Tuttavia, a causa dell'eccezionalità dei suddetti eventi, il ripristino dei luoghi è stato posto dal S.A. della Protezione Civile a carico dello Stato che, tramite la scrivente Struttura Territoriale ha provveduto alla progettazione e realizzazione delle opere di cui sopra.

Per quanto esposto, la scrivente stazione appaltante comunica che a partire dal 13 Settembre 2021 provvederà all'occupazione temporanea delle aree individuate nell'allegato stralcio catastale e all'esecuzione delle opere corticali anti-erosive delle scarpate lungo il tratto stradale.

Ultimate le lavorazioni i terreni saranno restituiti con gli interventi di messa in sicurezza.

Per quanto anzidetto si chiede di esporre all'albo pretorio di questo comune la presente comunicazione e i relativi allegati progettuali per gg.30 dal ricevimento.

Cordiali saluti

.

Il Responsabile Ufficio Espropri
(Geom. Michele Curina)

Il Responsabile Area Gestione Rete
Il Responsabile del Procedimento
(Ing. Marco Mancina)

Il Responsabile Struttura Territoriale
(Ing. Paolo Testaguzza)

Allegati:

1) Stralcio catastale
2) Planimetria degli interventi

Comune di Smerillo Prot.n.0003846 del 27-07-2021 arrivo Cat.6 Cl.5

PLANIMETRIA INTERVENTI SU CARTA TECNICA REG.
scala 1:1.000

rif.A

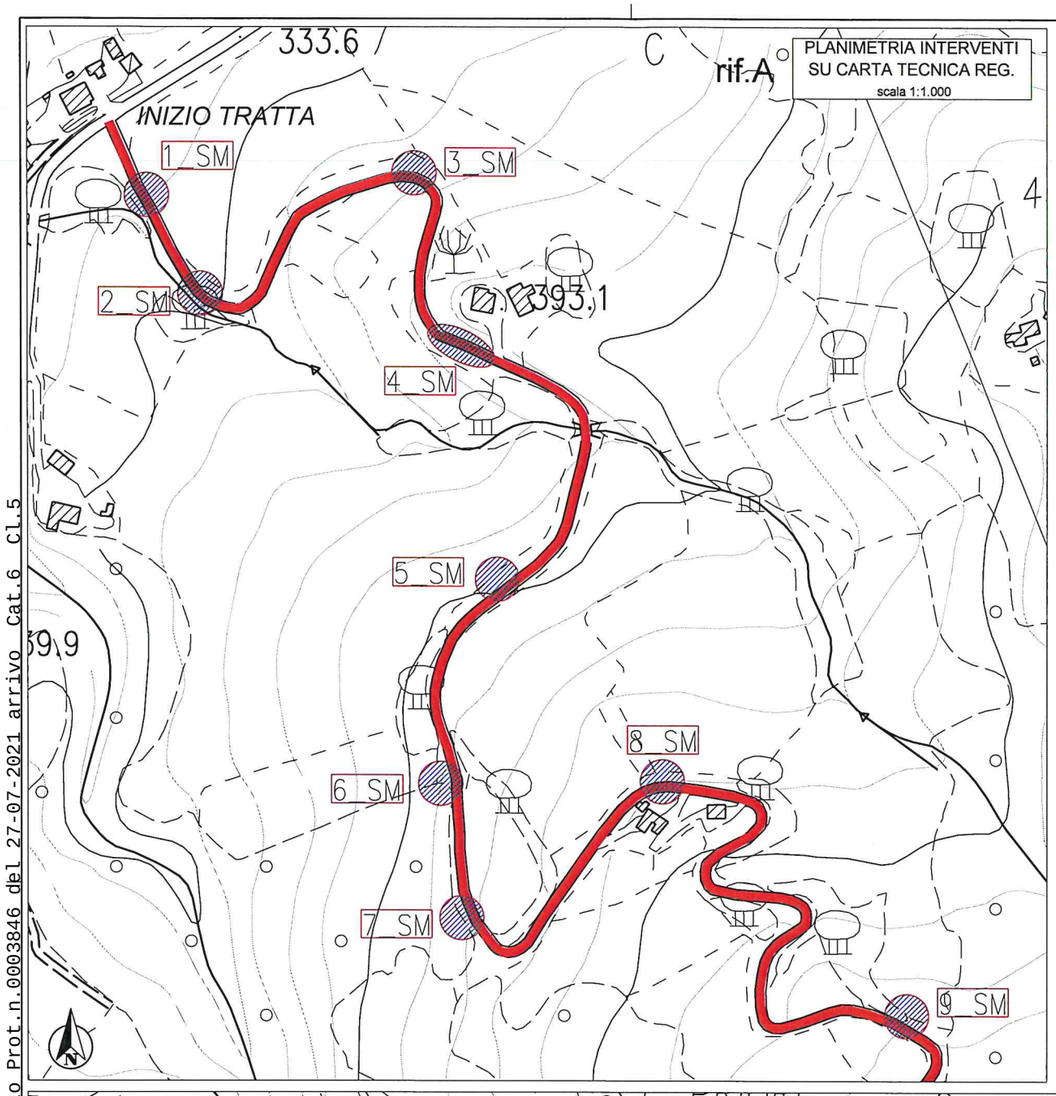

PLANIMETRIA INTERVENTI SU CARTA TECNICA REG.
scala 1:1.000

rif.C

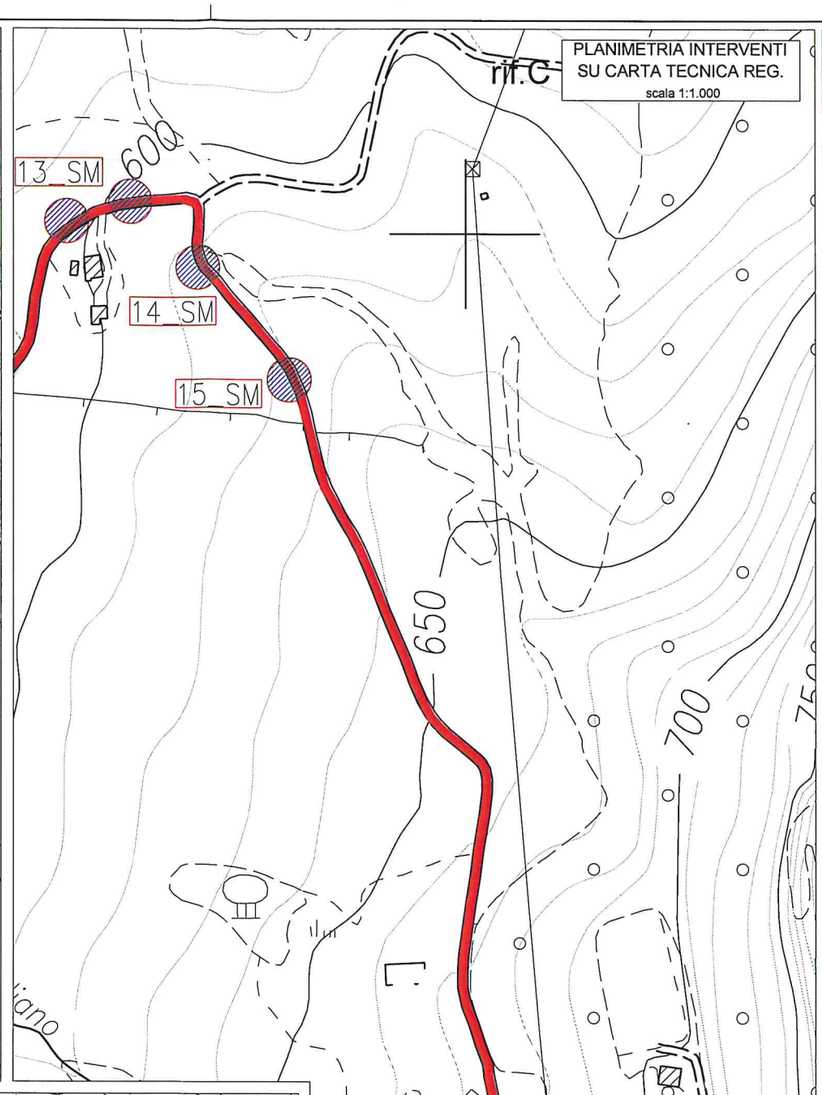

PLANIMETRIA INTERVENTI SU CARTA TECNICA REG.
scala 1:1.000

rif.B

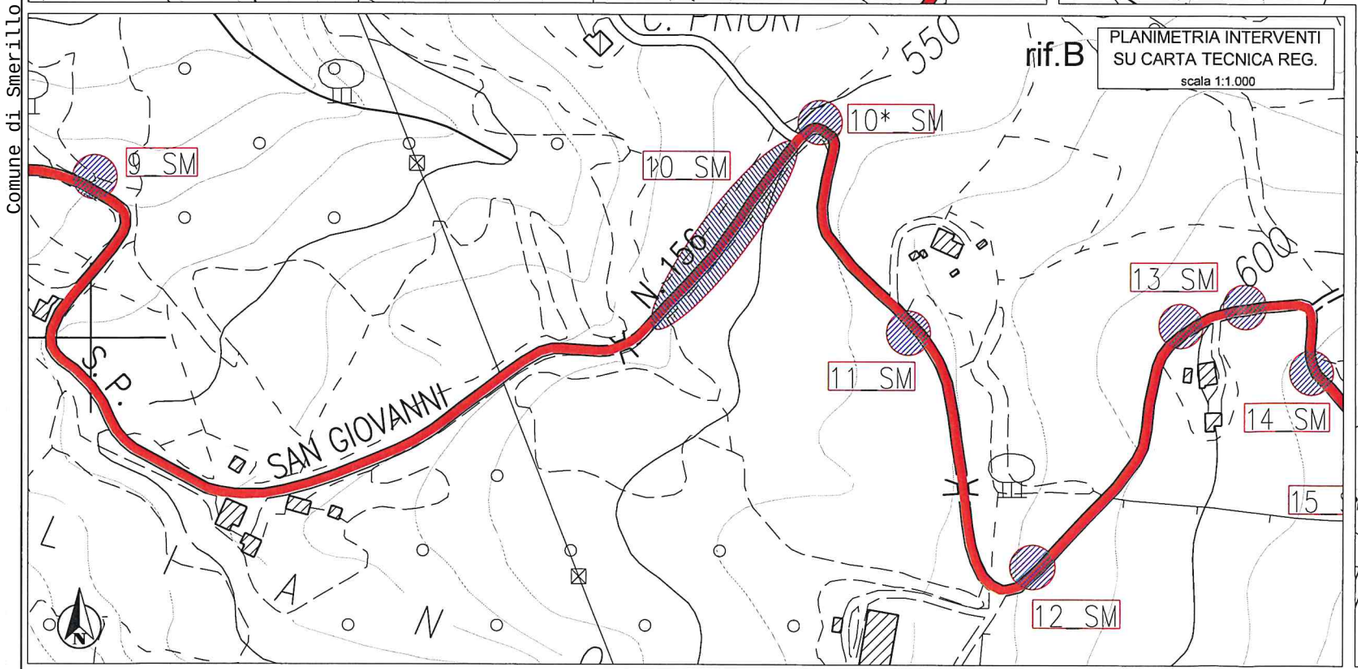

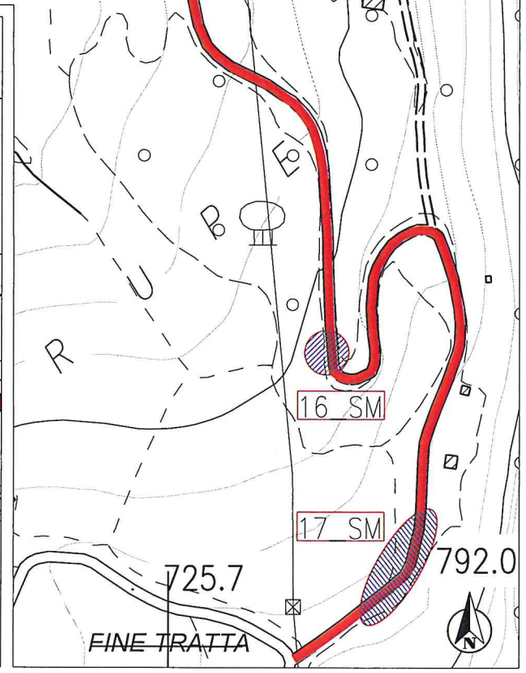

Immagine satellitare
ORTOFOTO
Villa Enrica - DH Villas

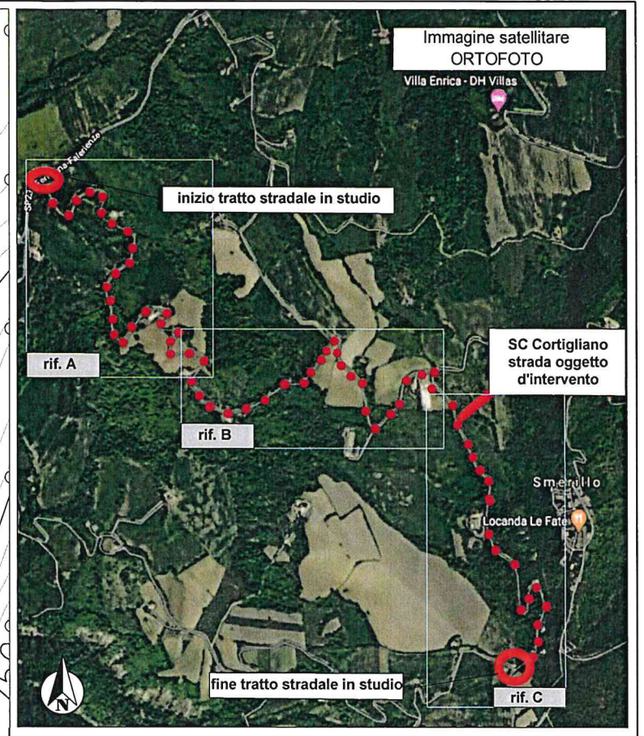

SOGGETTO ATTUATORE – Art.7 D.L. 11 novembre 2016, n. 205 (già art.15 ter del D.L. 17 ottobre 2016, n.189, convertito dalla L. 15 dicembre 2016, n.229)

ex OCDPC 408 del 15 novembre 2016 – art.4
Disposizioni per la messa in sicurezza ed il ripristino della viabilità delle infrastrutture stradali interessate dagli eventi sismici che hanno colpito il territorio delle Regioni Lazio, Marche, Umbria e Abruzzo a partire dal 24 agosto 2016

S.C. Cortigliano . Lavori di ripristino del corpo stradale ed opere complementari

PROGETTO ESECUTIVO

PROGETTISTI: *Dott. Ing. Gianluca Bubba* *Ordine Ingegneri di Catanzaro n.2309*	GRUPPO DI PROGETTAZIONE
IL GEOLOGO *Dott. Geol. Sergio Storoni Ridolfi*	
COORDINATORE PER LA SICUREZZA IN FASE DI PROGETTAZIONE *Geom. Marco Sanzone*	
VISTO: IL RESP. DEL PROCEDIMENTO *Dott. Ing. Marco Mancino* *Ordine Ingegneri di Roma n. 16936*	
PROTOCOLLO / DATA	

INQUADRAMENTO GENERALE
Planimetria generale interventi

CODICE PROGETTO (PROGETTO / LIV. PROG. / N. PROG.)	NOME FILE	REVISIONE	SCALA
C3FM08 E 2001	CODICE ELAB. T00EG00GENC001 — T00EG00GENC001B-Plan. generale interventi	B	varie

REV.	DESCRIZIONE	DATA	REDATTO	VERIFICATO	APPROVATO
B	EMISSIONE PER APPALTO	Novembre 2020			
A	EMISSIONE	Settembre 2020			

Comune di Smerillo Prot.n.0003846 del 27-07-2021 arrivo Cat.6 Cl.5

Stralcio Planimetria generale
individuazione interventi - scala 1:1000

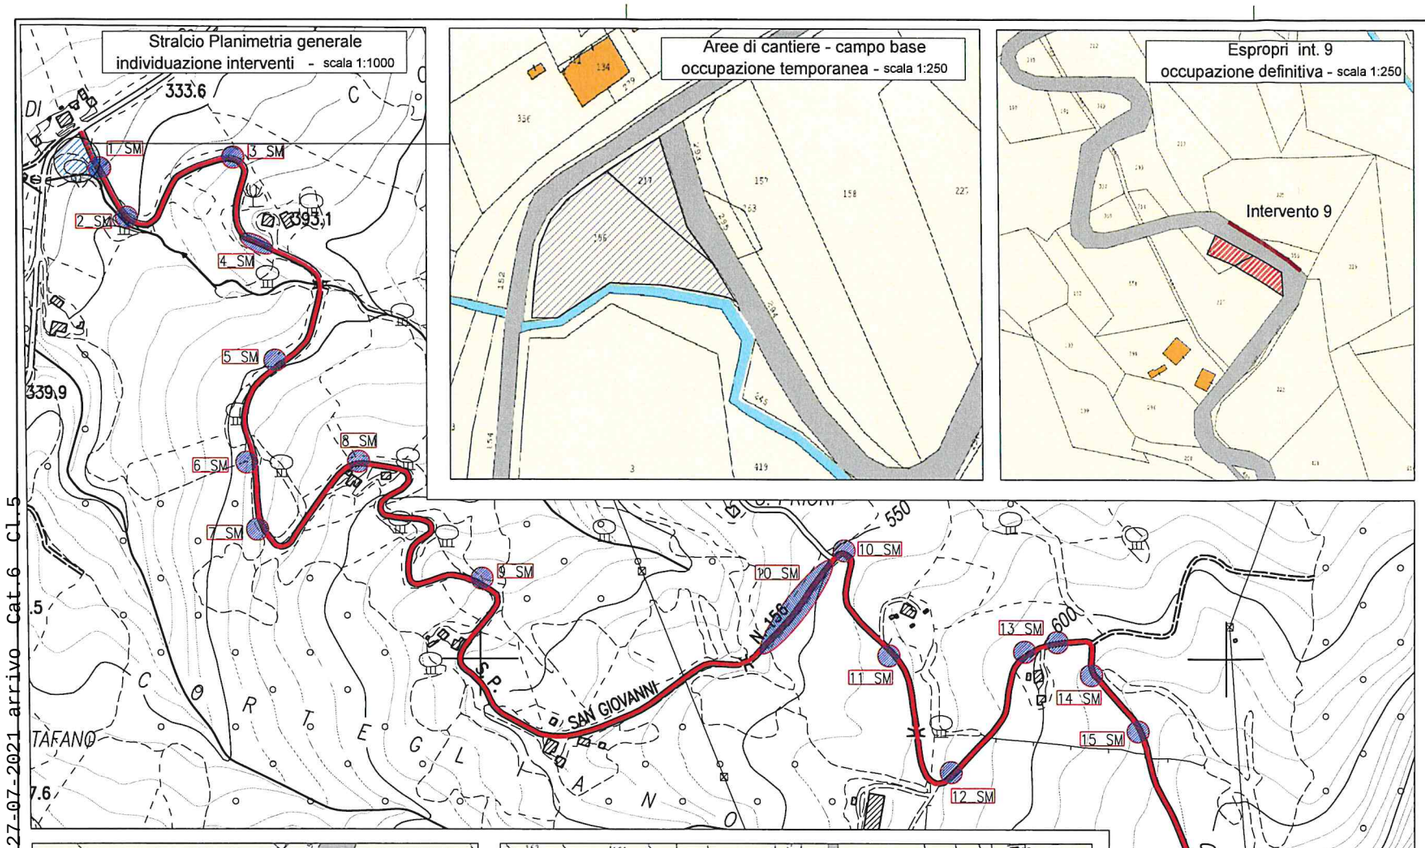

Aree di cantiere - campo base
occupazione temporanea - scala 1:250

Espropri int. 9
occupazione definitiva - scala 1:250

Espropri int. 15
occupazione definitiva - scala 1:250

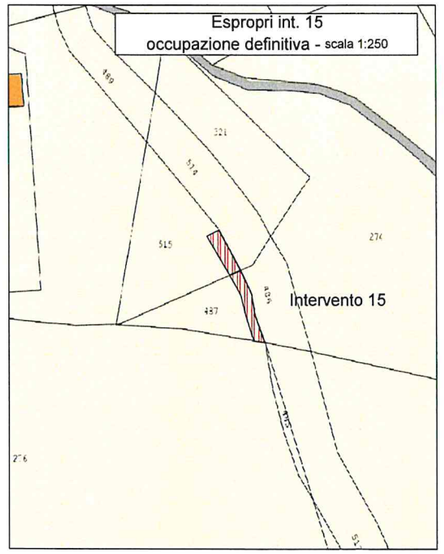

Espropri int. 11
occupazione definitiva - scala 1:250

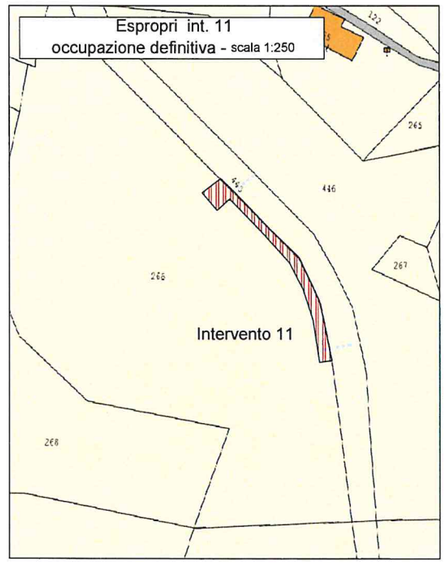

Espropri int. 5 - 6 e 7
occupazione definitiva - scala 1:250

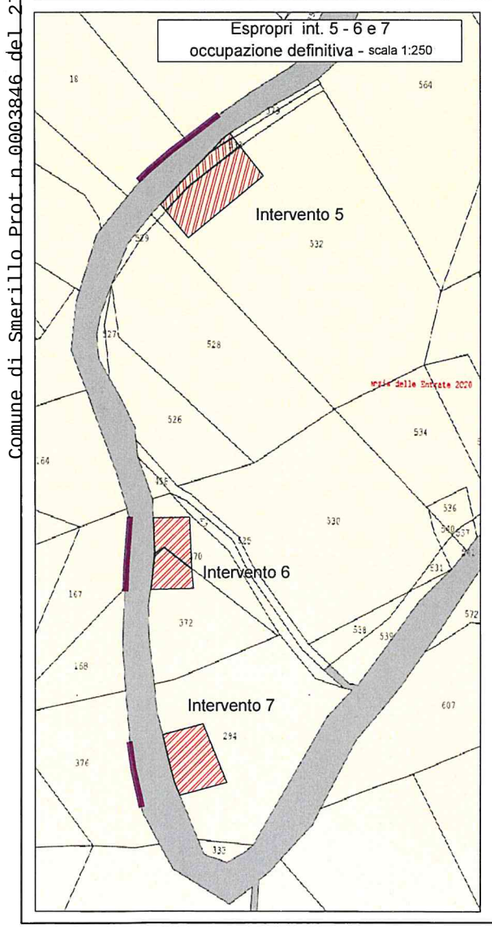

espropri int. 16-17
occupazione definitiva - scala 1:250

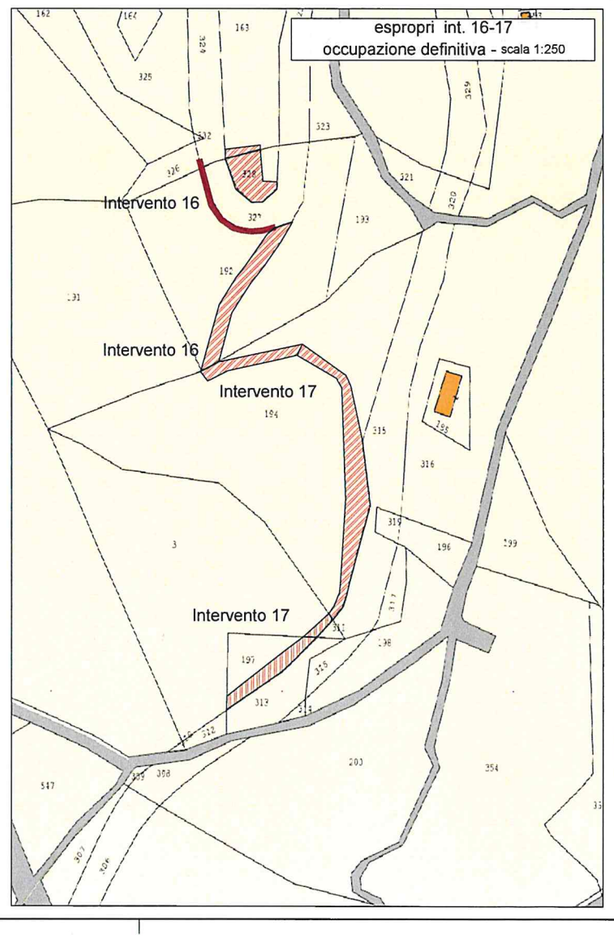

Espropri int. 10
occupazione definitiva - scala 1:250

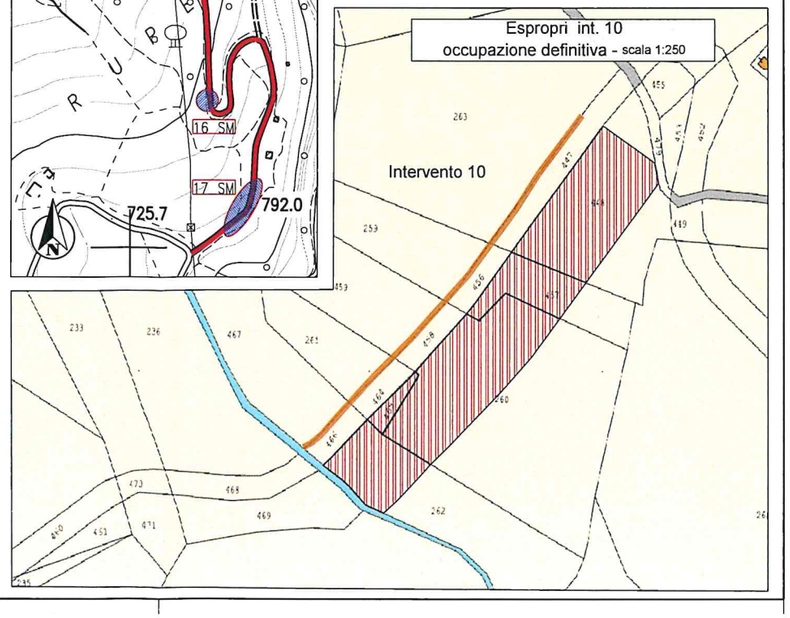

LEGENDA		
occupazioni AREE	tipologia	
	aree occupate temporaneamente	
	aree occupate definitivamente	

Interventi da 1 a 15

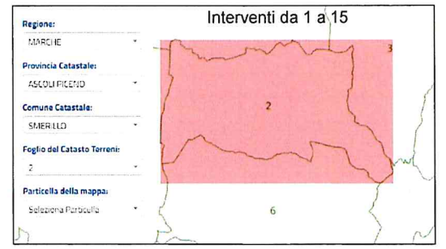

Interventi da 16 a 17

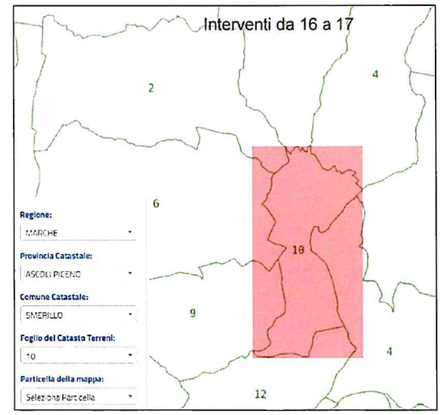

anas
GRUPPO FS ITALIANE

SOGGETTO ATTUATORE – Art.7 D.L. 11 novembre 2016, n. 205 (già art.15 ter del D.L. 17 ottobre 2016, n.189, convertito dalla L. 15 dicembre 2016, n.229)

ex OCDPC 408 del 15 novembre 2016 – art.4

Disposizioni per la messa in sicurezza ed il ripristino della viabilità delle infrastrutture stradali interessate dagli eventi sismici che hanno colpito il territorio delle Regioni Lazio, Marche, Umbria e Abruzzo a partire dal 24 agosto 2016

S.C. Cortigliano . Lavori di ripristino del corpo stradale ed opere complementari

PROGETTO ESECUTIVO

PROGETTISTI: *Dott. Ing. Gianluca Bubba* *Ordine Ingegneri di Catanzaro n.2309*	GRUPPO DI PROGETTAZIONE
IL GEOLOGO *Dott. Geol. Sergio Storoni Ridolfi*	
COORDINATORE PER LA SICUREZZA IN FASE DI PROGETTAZIONE *Geom. Marco Sanzone*	
VISTO: IL RESP. DEL PROCEDIMENTO *Dott. Ing. Marco Mancino* *Ordine Ingegneri di Roma n. 16936*	
PROTOCOLLO / DATA	

ESPROPRIO
Piano particellare di esproprio

CODICE PROGETTO				NOME FILE	REVISIONE	SCALA
PROGETTO	LIV. PROG.	N. PROG.		T00ES00ESPPC01A_Piano particellare di esproprio		
C3FM08	E	2001	CODICE ELAB.	T00ES00ESPPC01	A	varie

REV.	DESCRIZIONE	DATA	REDATTO	VERIFICATO	APPROVATO
A	EMISSIONE PER APPALTO	Novembre 2020			