



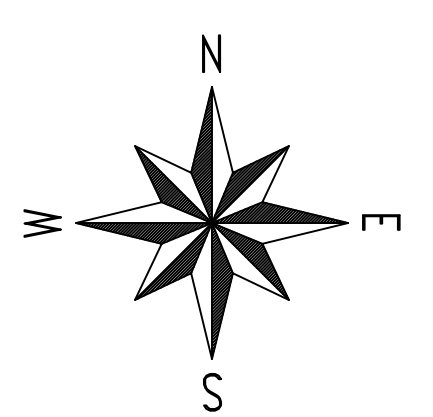

REGIONE MARCHE

PROVINCIA DI FRMO

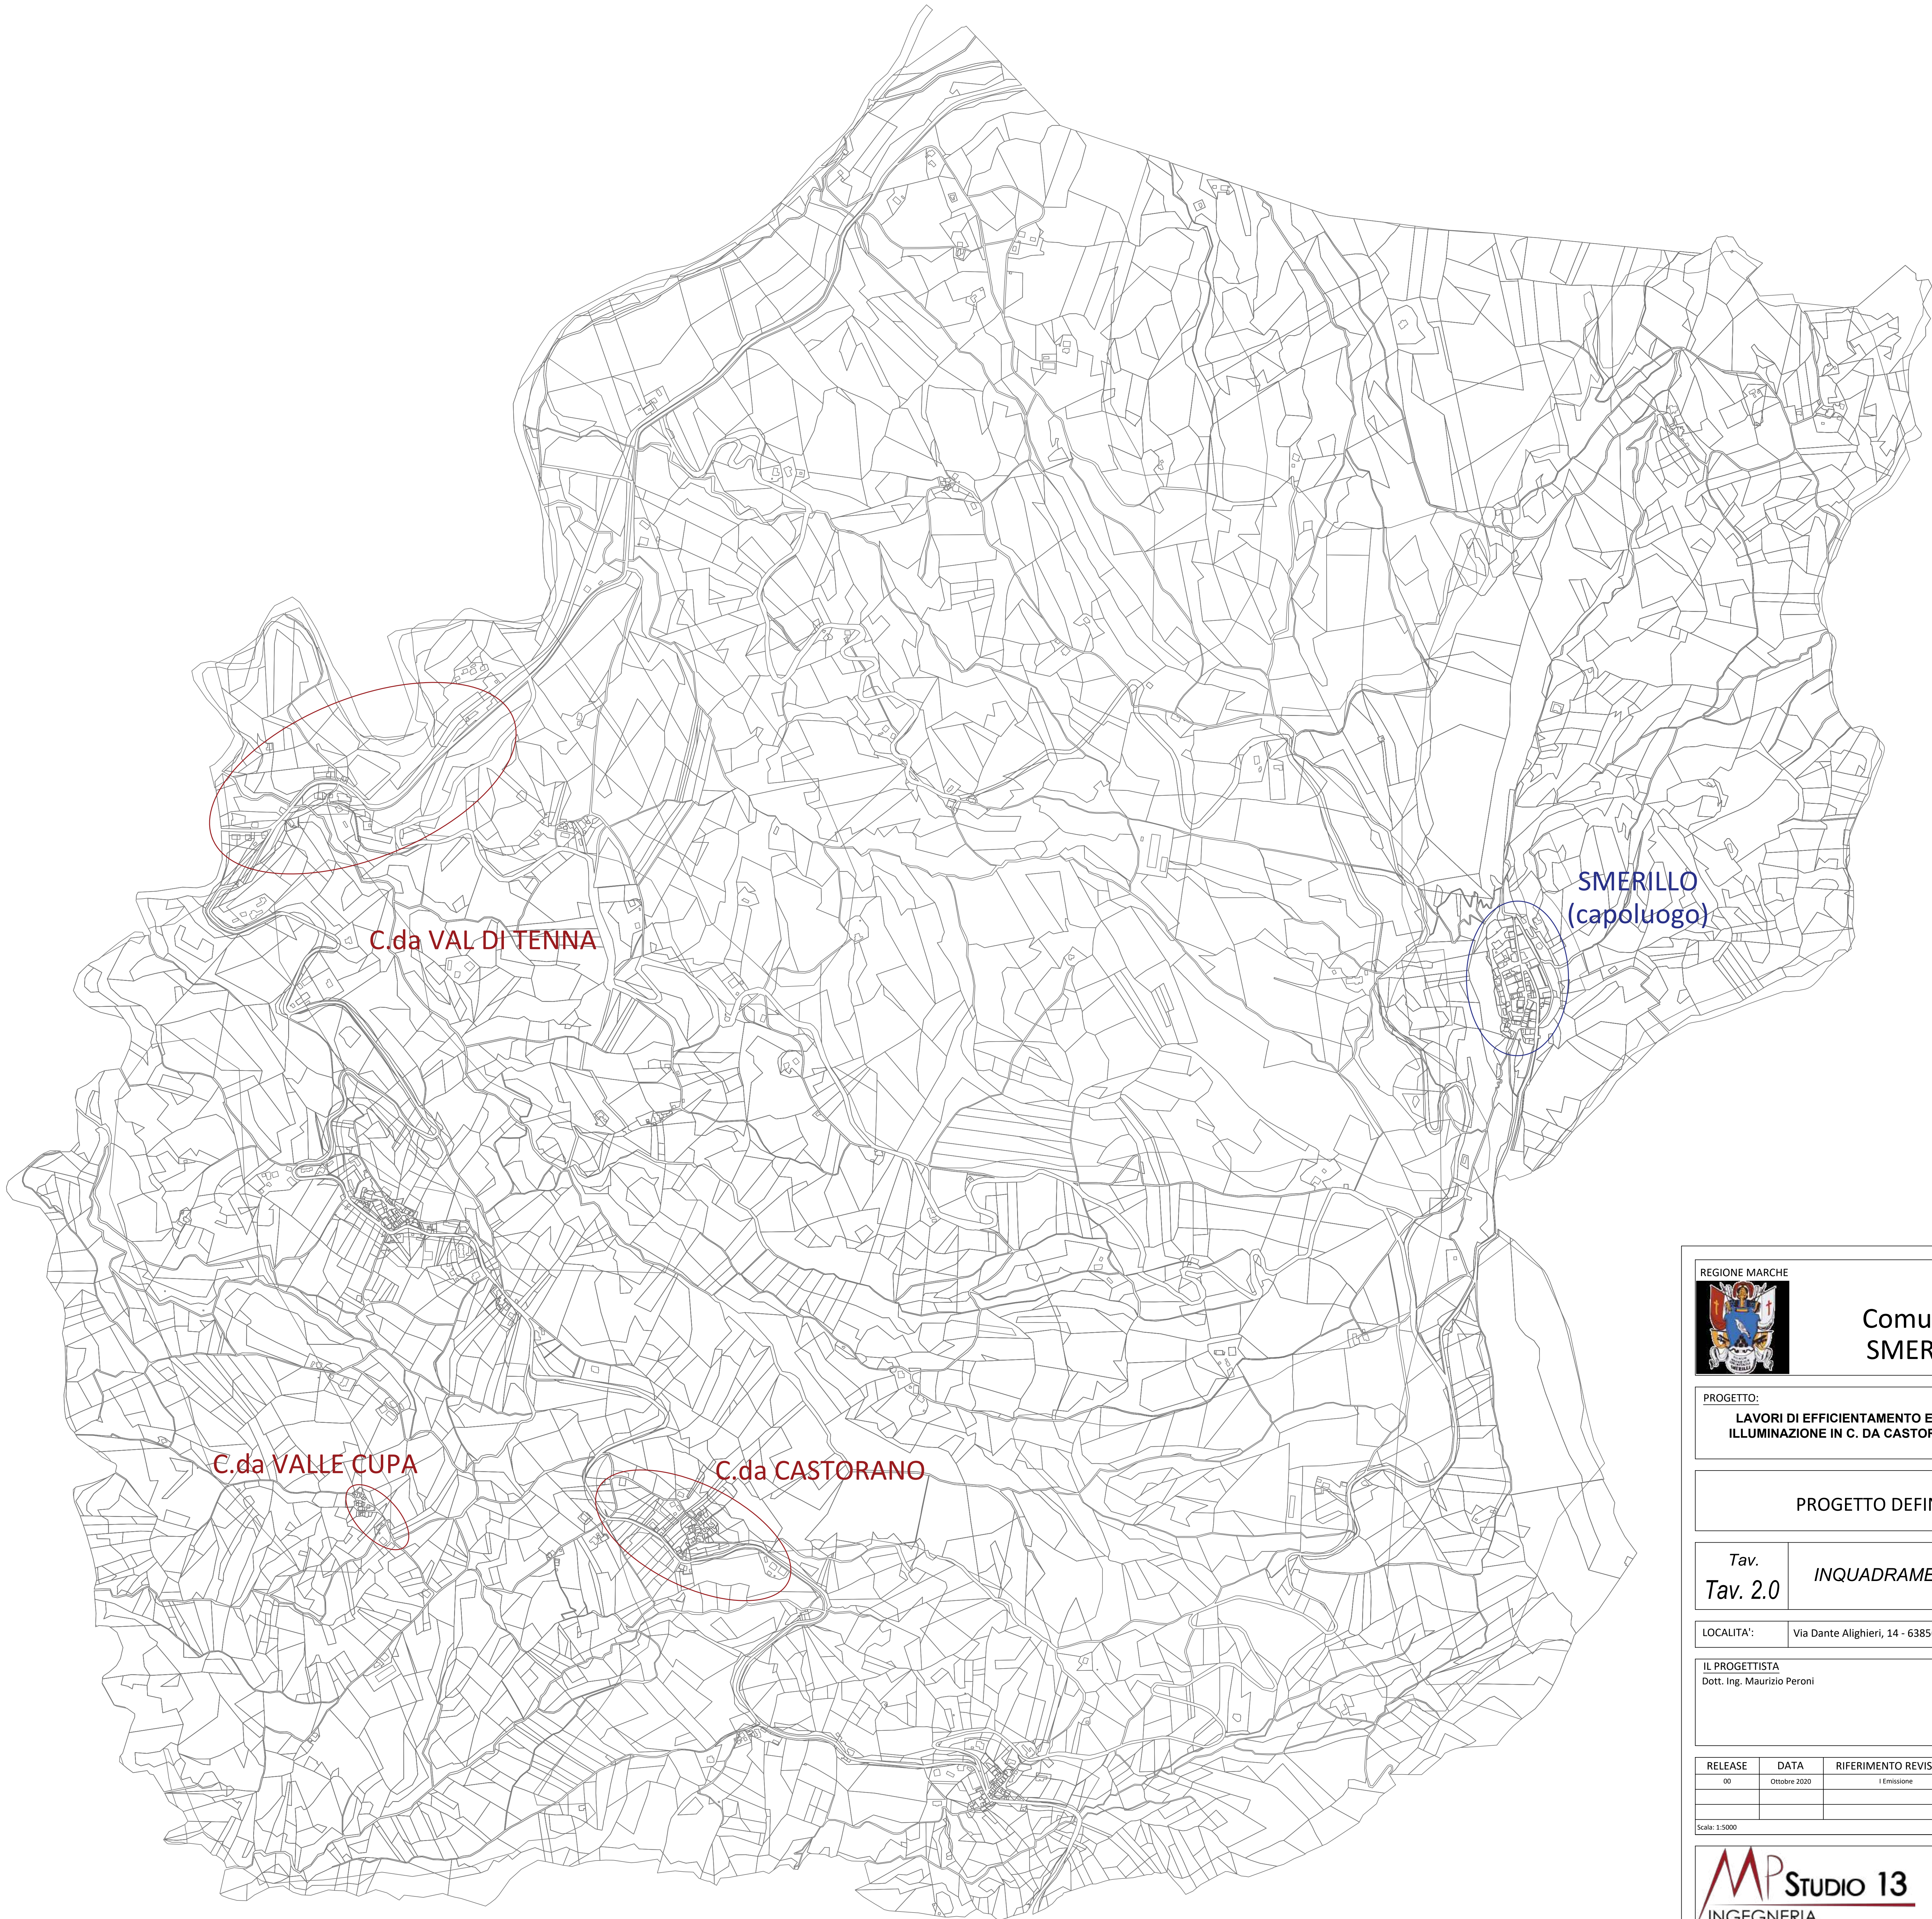

Comune di
SMERILLO

PROGETTO:
LAVORI DI EFFICIENTAMENTO ENERGETICO DELLA PUBBLICA
ILLUMINAZIONE IN C. DA CASTORANO E IN C. DA VAL DI TENNA.

PROGETTO DEFINITIVO/ESECUTIVO

Tav.
Tav. 2.0

INQUADRAMENTO TERRITORIALE

LOCALITA':

Via Dante Alighieri, 14 - 63856 Smerillo (FM)

IL PROGETTISTA
Dott. Ing. Maurizio Peroni


IL COMMITTENTE
Comune di Smerillo

RELEASE	DATA	RIFERIMENTO	REVISIONE	ESEGUITO	CONTROLLATO	APPROVATO
00	Ottobre 2020	I	Emissione	MP	MC	MP



Scala: 1:5000

MP STUDIO 13
INGEGNERIA

MP STUDIO 13
C.da San Lazzaro 11/A-63073 - Offida (AP)
P. IVA: 02347980449 - Cell: +39 3334753270
Email: maurizio.peroni@ingpec.eu
Dott. Ing. Maurizio Peroni - E-mail: maurizio.pero13@gmail.com

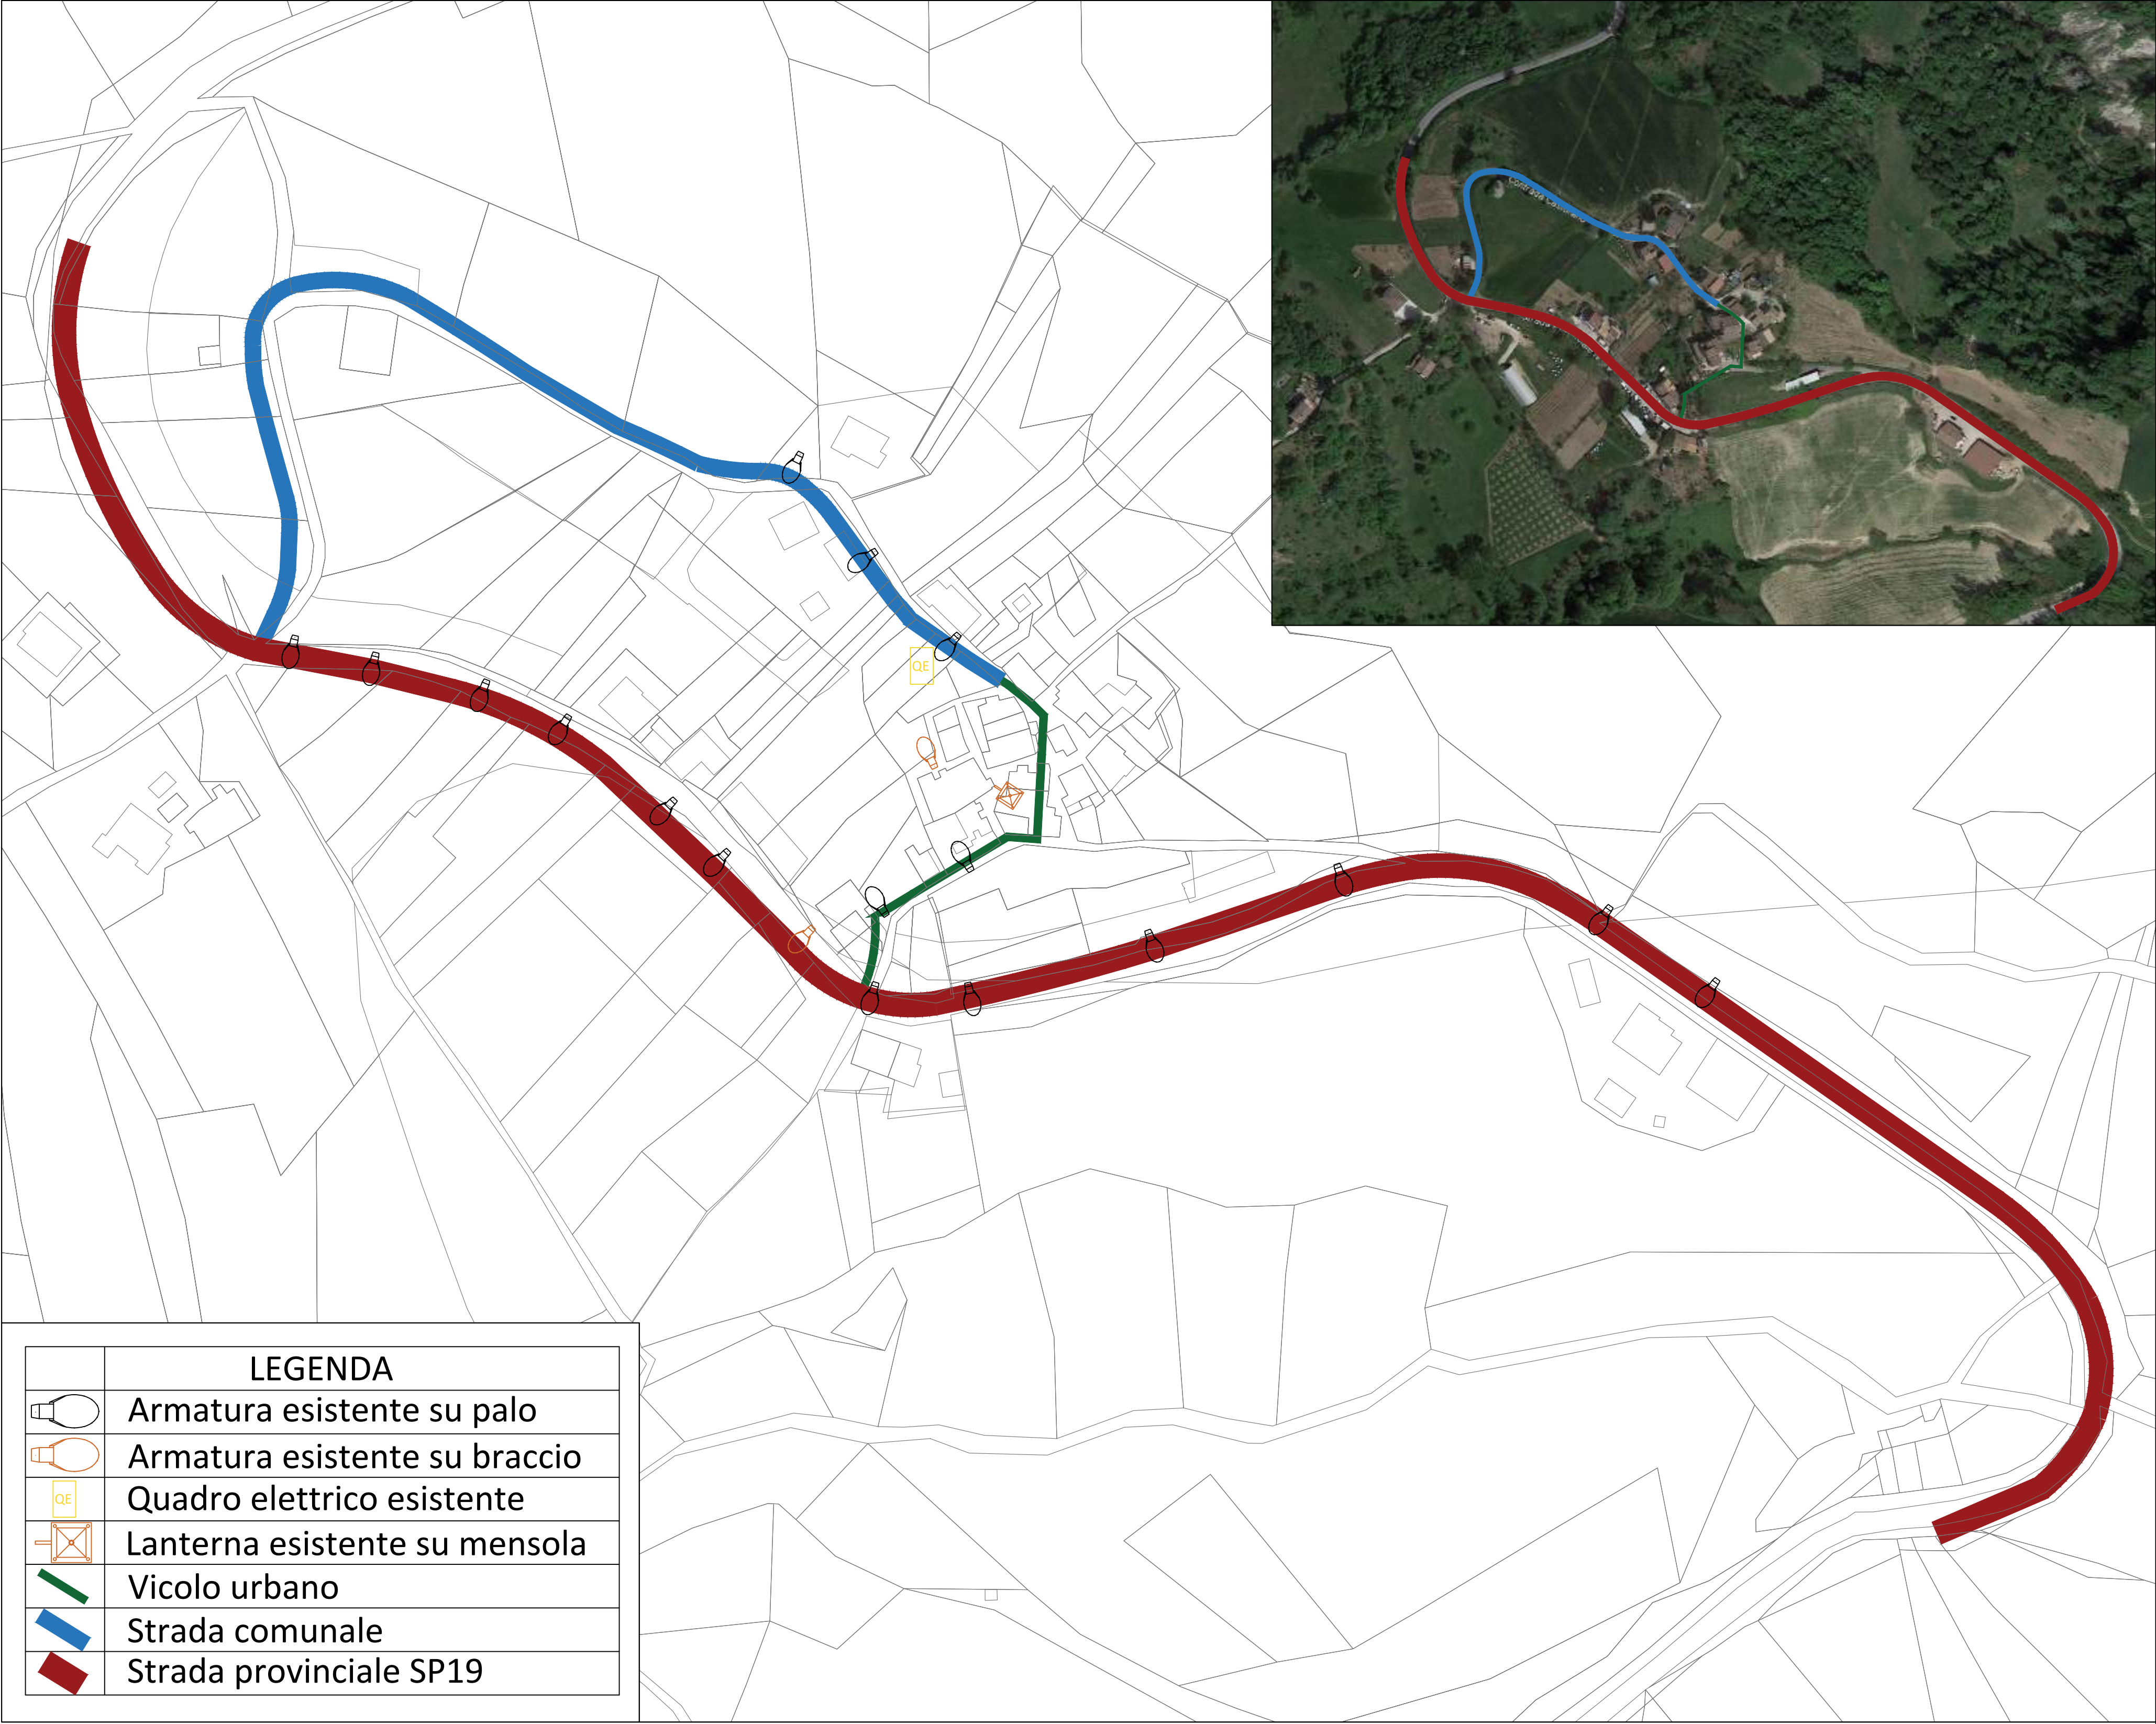

LEGENDA	
	Armatura esistente su palo
	Armatura esistente su braccio
	Quadro elettrico esistente
	Lanterna esistente su mensola
	Vicolo urbano
	Strada comunale
	Strada provinciale SP19

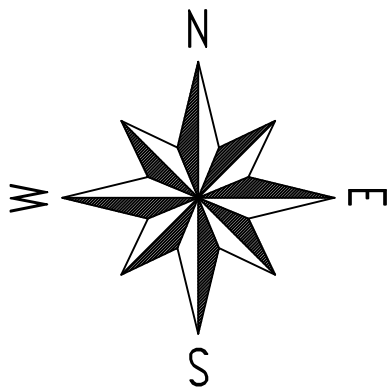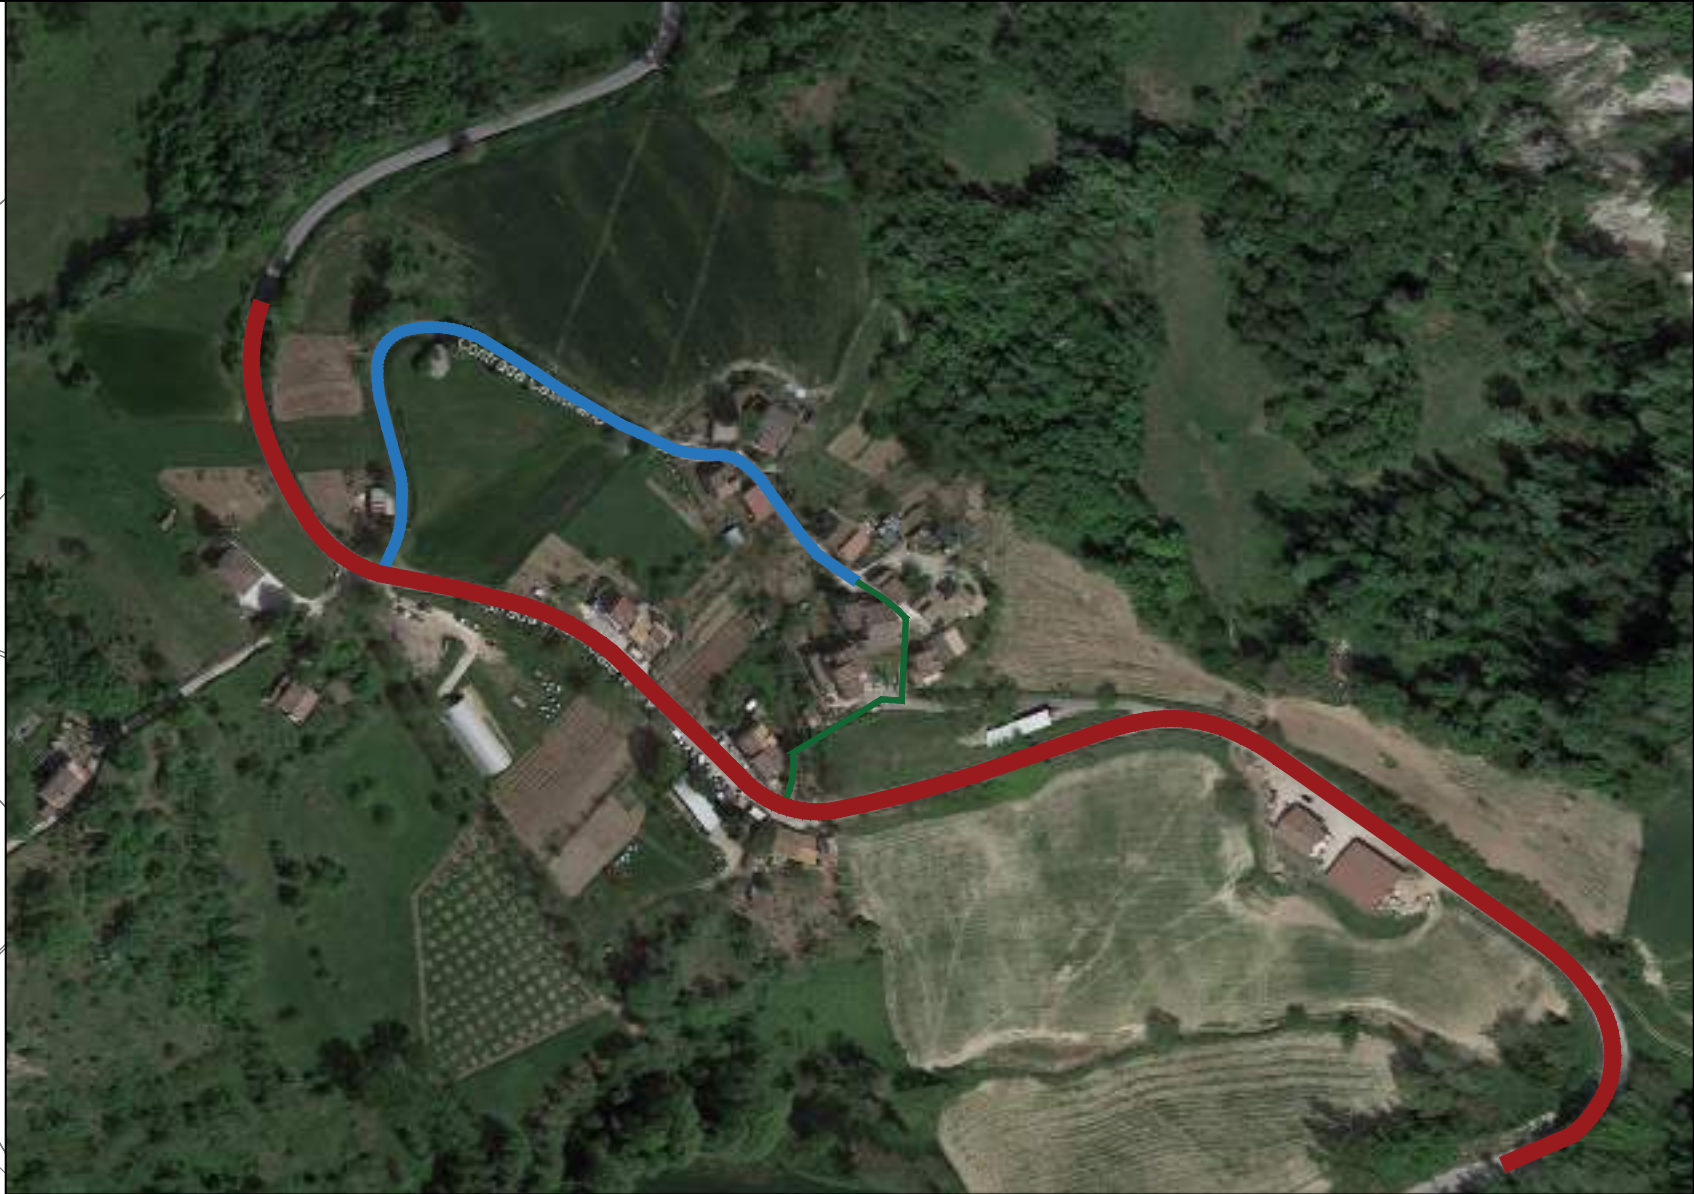

REGIONE MARCHE

PROVINCIA DI FRMO



Comune di
SMERILLO

PROGETTO:

LAVORI DI EFFICIENTAMENTO ENERGETICO DELLA PUBBLICA
ILLUMINAZIONE IN C. DA CASTORANO E IN C. DA VAL DI TENNA.

PROGETTO DEFINITIVO/ESECUTIVO

Tav.

Tav. 2.1.1

RILIEVO DEI MANUFATTI
C.da CASTORANO

LOCALITA':

Via Dante Alighieri, 14 - 63856 Smerillo (FM)

IL PROGETTISTA

Dott. Ing. Maurizio Peroni

IL COMMITTENTE




Comune di Smerillo

RELEASE	DATA	RIFERIMENTO REVISIONE	ESEGUITO	CONTROLLATO	APPROVATO
00	Ottobre 2020	I Emissione	MP	MC	MP

Scala: 1:1000



MP STUDIO 13
C.da San Lazzaro 41/A 63073 - Offida (AP)
P. IVA: 02347980449 - Cell: +39 3334753270
Email: maurizio.peroni@ingpec.eu
Dott. Ing. Maurizio Peroni - E-mail: maurizio.pero13@gmail.com

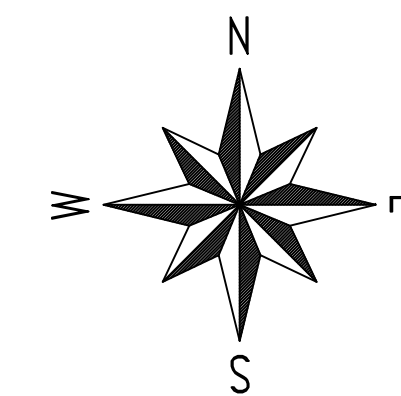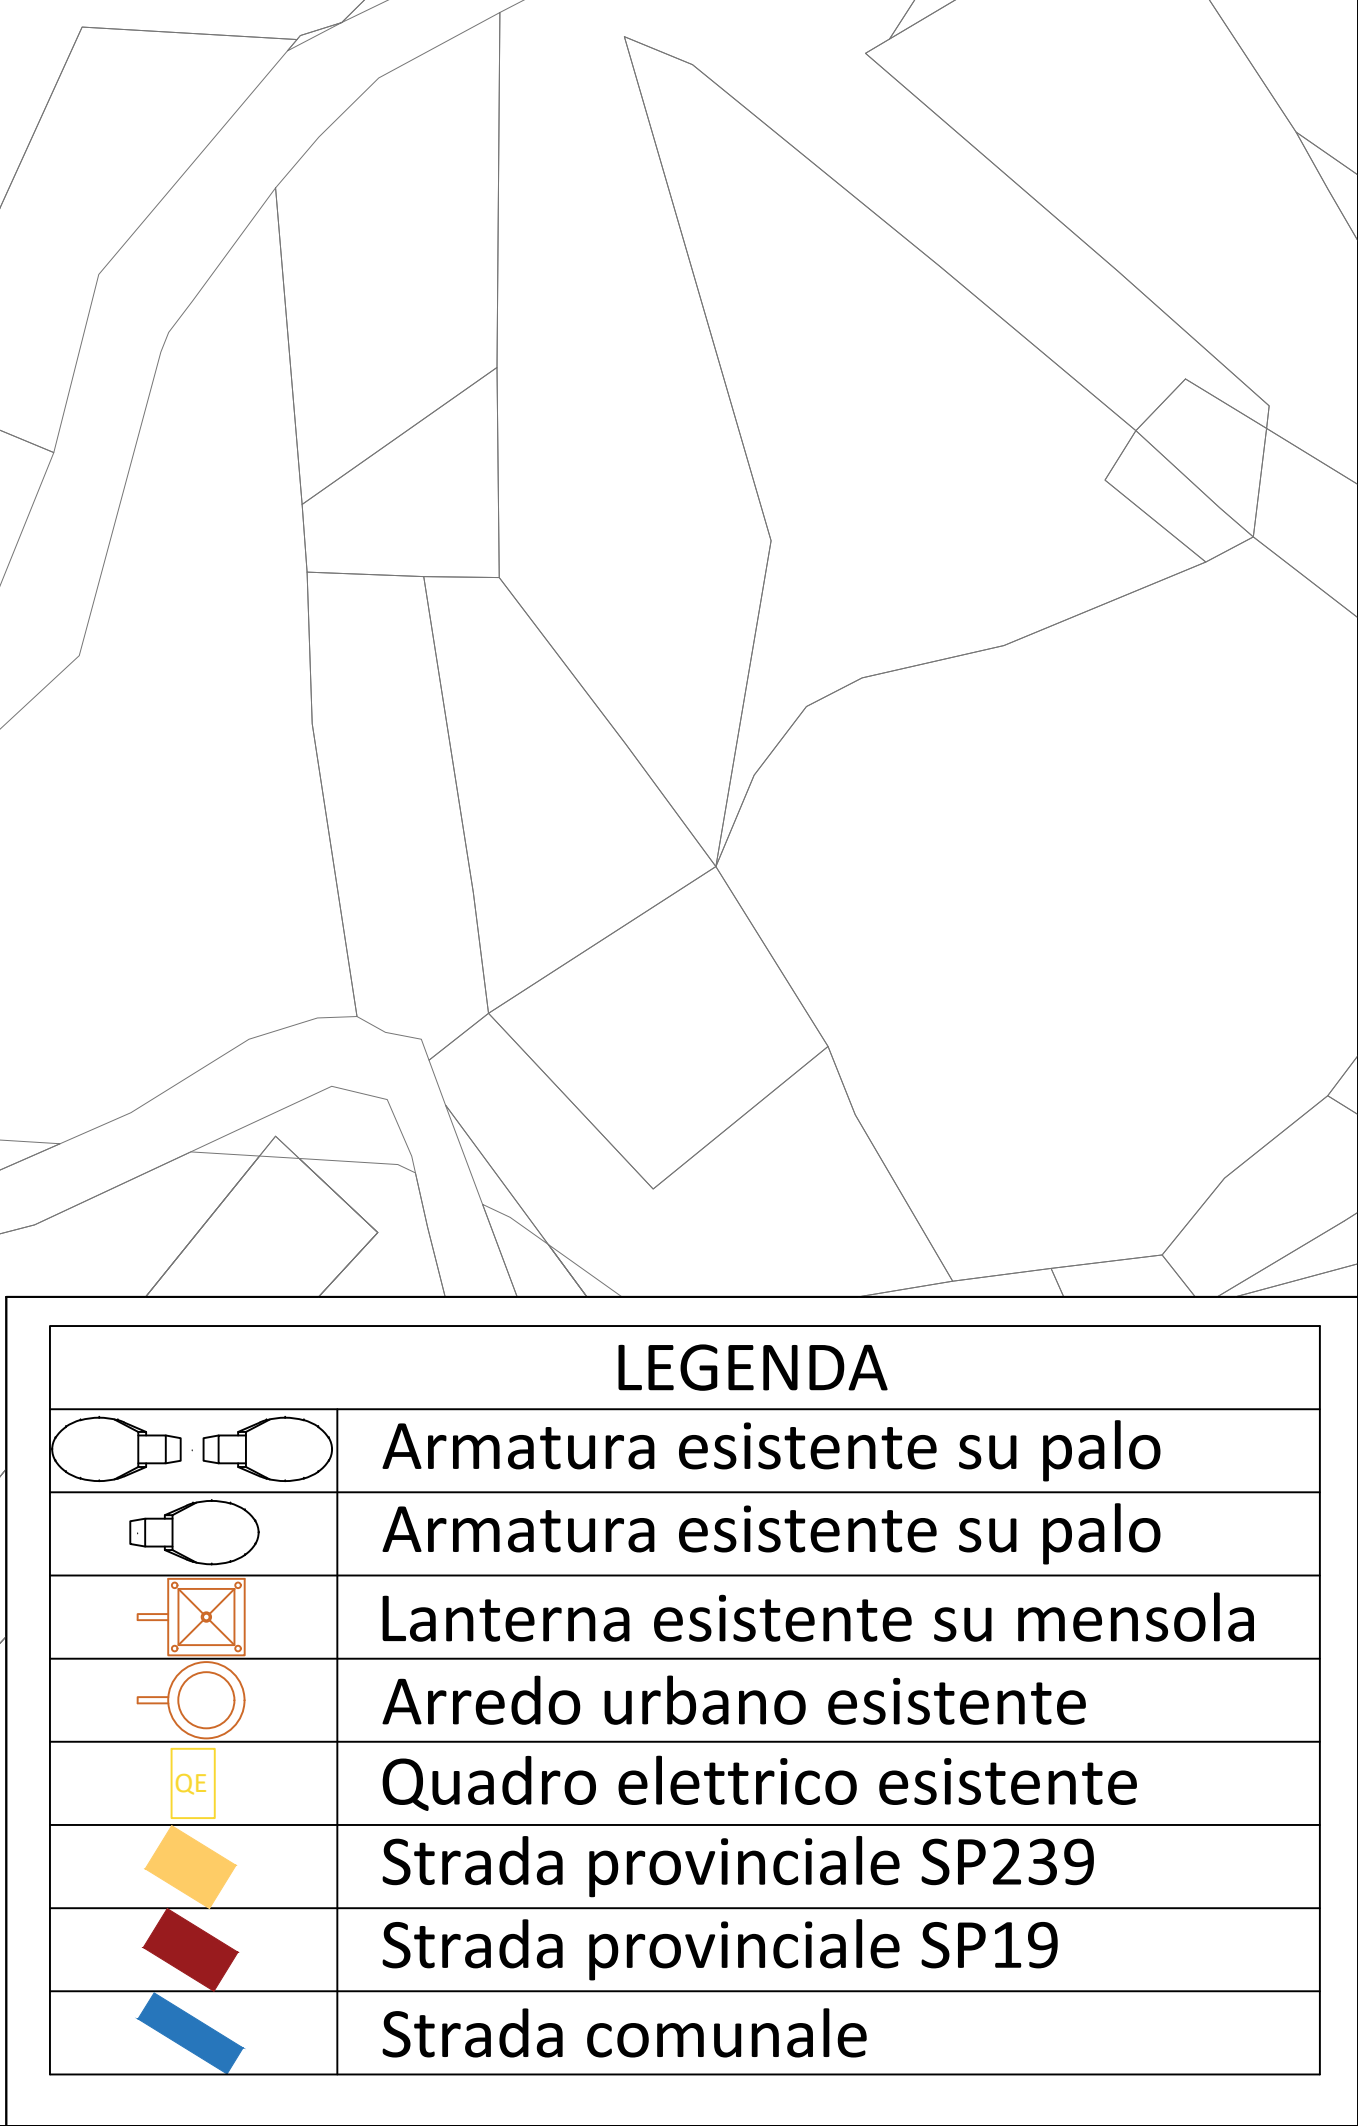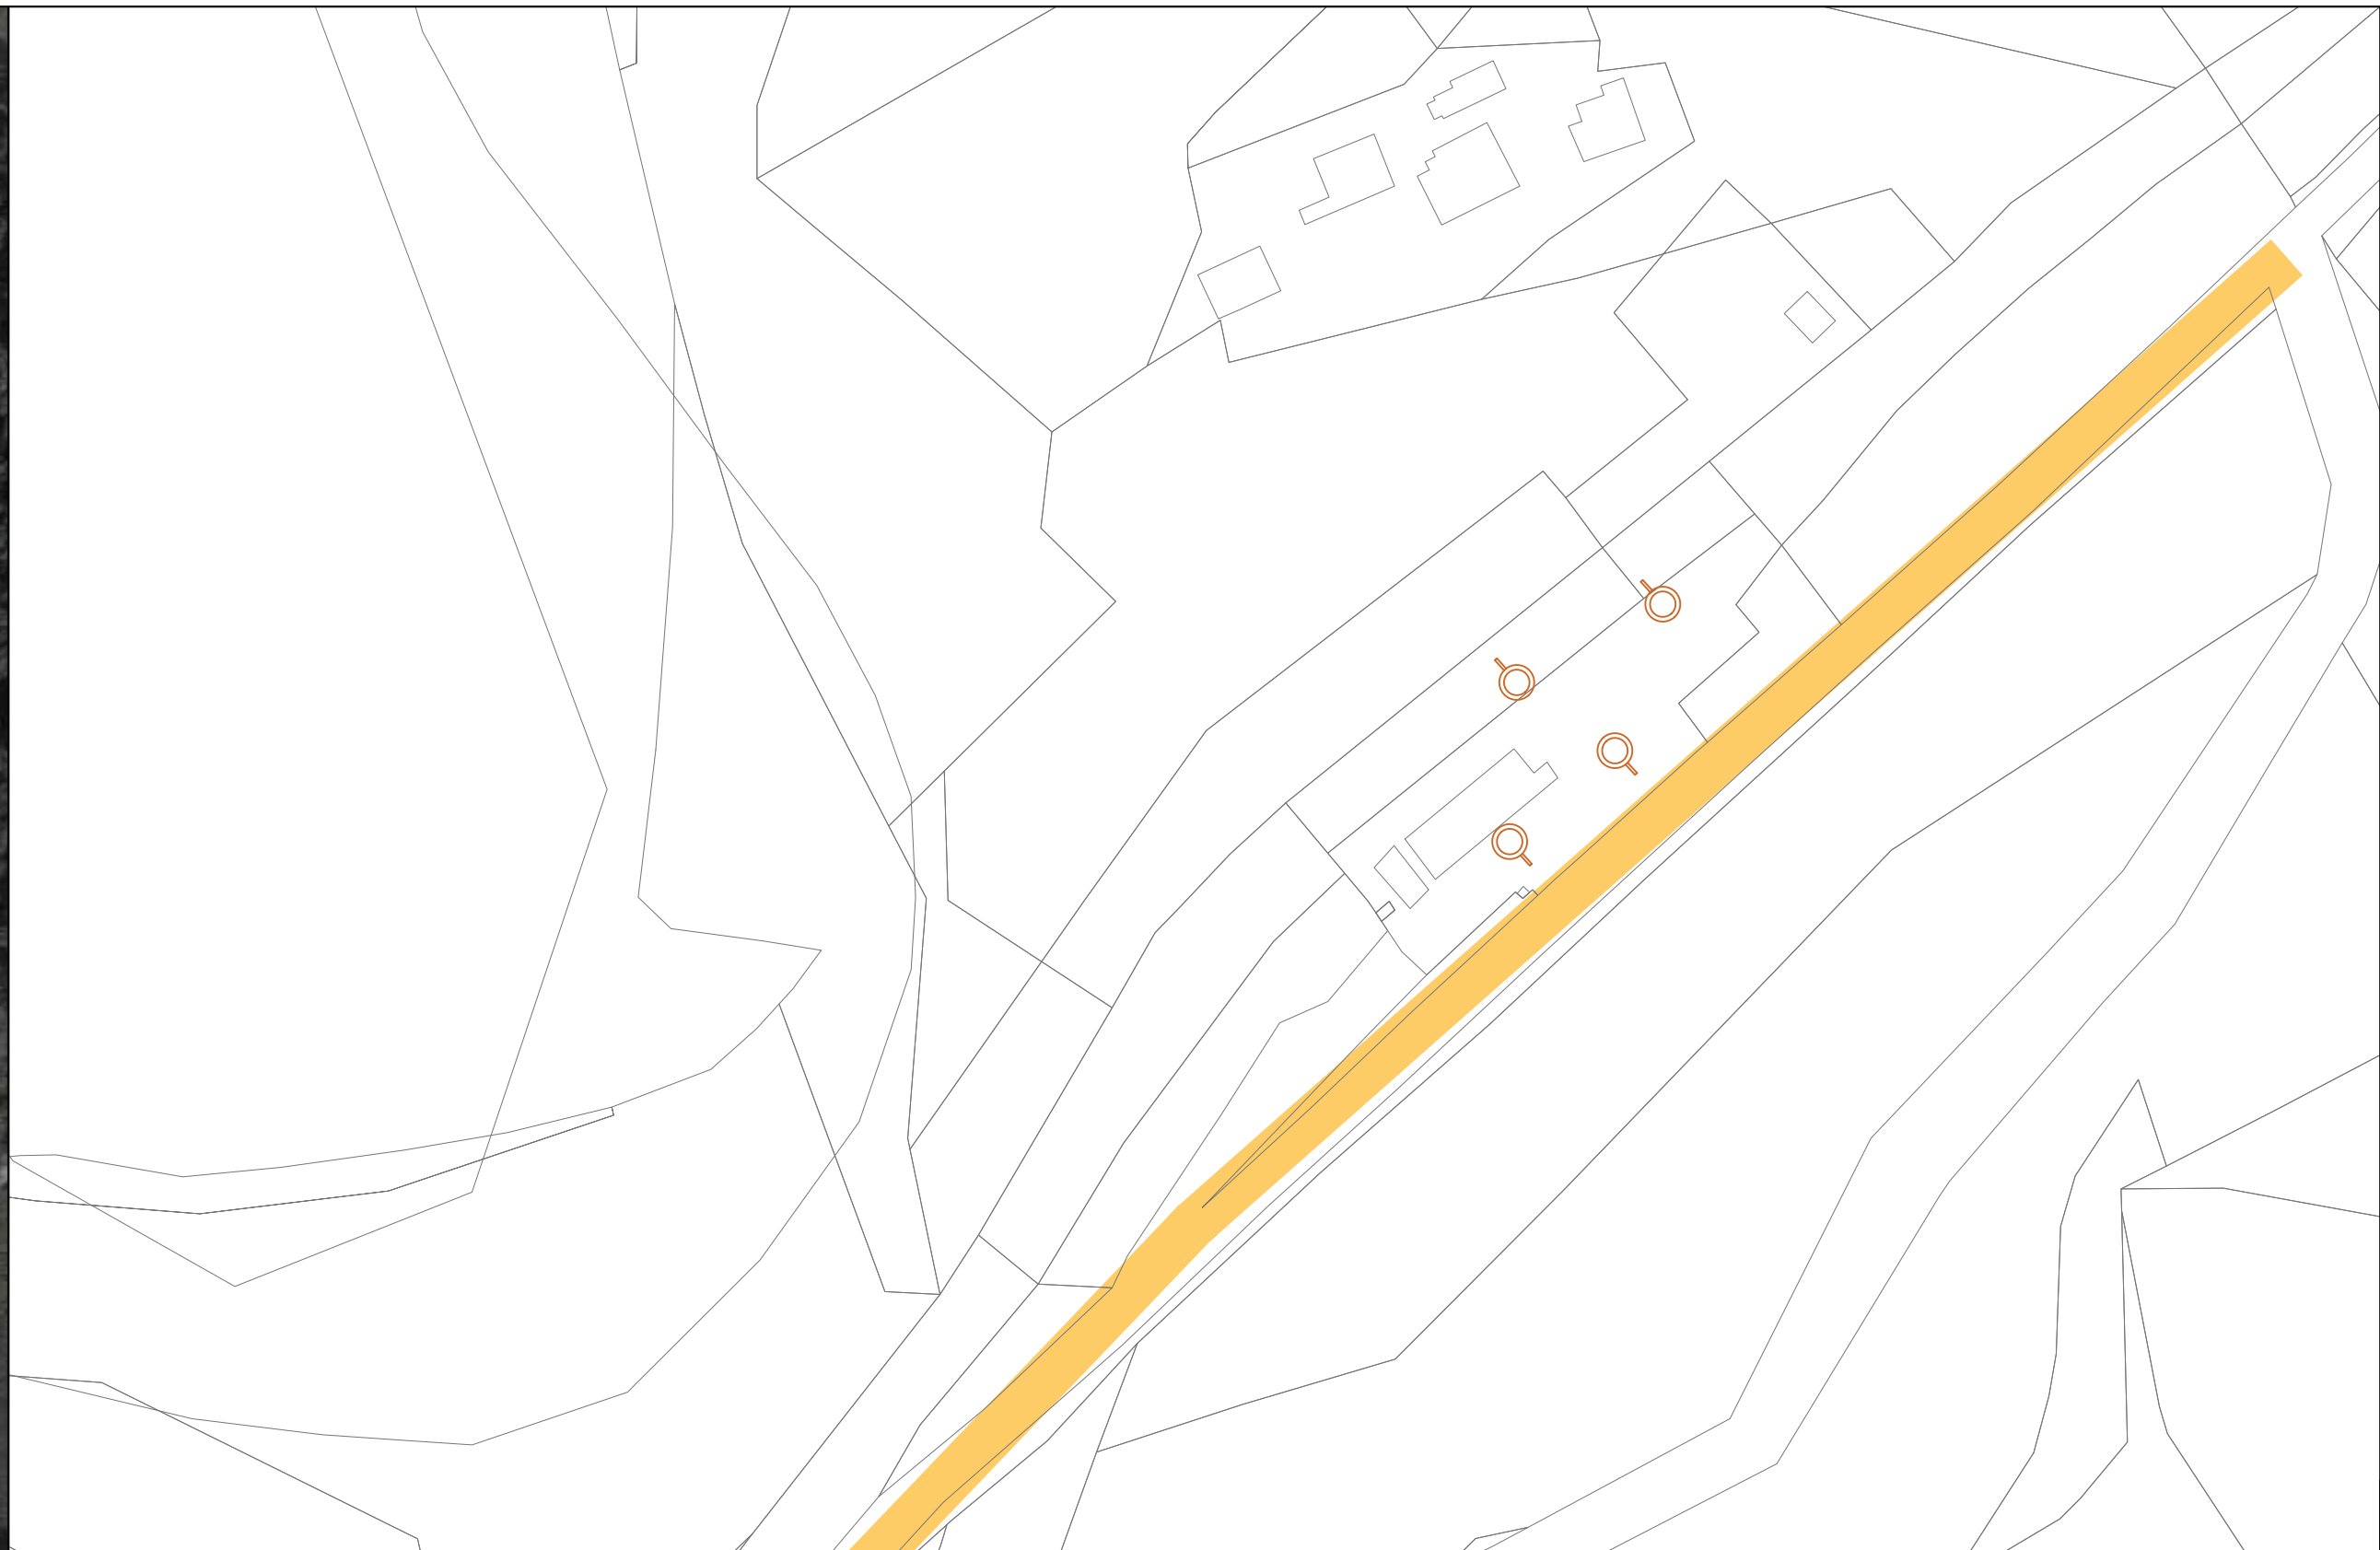

PROVINCIA DI FRMO



**LAVORI DI EFFICIENTAMENTO ENERGETICO DELLA PUBBLICA
ILLUMINAZIONE IN C. DA CASTORANO E IN C. DA VAL DI TENNA.**

PROGETTO DEFINITIVO/ESECUTIVO

RILIEVO DEI MANUFATTI
C.da CASTORANO

Via Dante Alighieri, 14 - 63856 Smerillo (FM)


IL COMMITTENTE

Comune di Smerillo

RELEASE	DATA	RIFERIMENTO REVISIONE	ESEGUITO	CONTROLLATO	APPROVATO
00	Ottobre 2020	I Emissione	MP	MC	MP

Scala: 1:1000



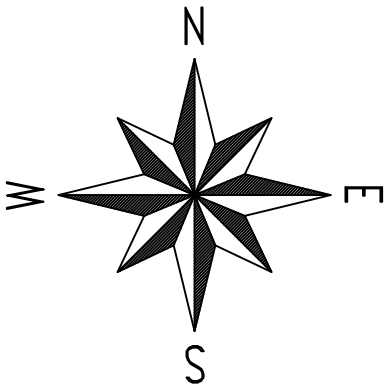

	LEGENDA
	Armatura esistente su palo
	Armatura esistente su braccio
	Quadro elettrico esistente
	Lanterna esistente su mensola
	Strada comunale



REGIONE MARCHE

PROVINCIA DI FRMO



Comune di SMERILLO

PROGETTO:

LAVORI DI EFFICIENTAMENTO ENERGETICO DELLA PUBBLICA
ILLUMINAZIONE IN C. DA CASTORANO E IN C. DA VAL DI TENNA.

PROGETTO DEFINITIVO/ESECUTIVO

Tav. Tav. 2.1.3	RILIEVO DEI MANUFATTI <i>C.da Valle Cupa</i>
---------------------------	--

LOCALITA':	Via Dante Alighieri, 14 - 63856 Smerillo (FM)
------------	---

IL PROGETTISTA Dott. Ing. Maurizio Peroni	IL COMMITTENTE Comune di Smerillo
--	--------------------------------------

RELEASE	DATA	RIFERIMENTO REVISIONE	ESEGUITO	CONTROLLATO	APPROVATO
00	Ottobre 2020	I Emissione	MP	MC	MP

Scala: 1:1000

MP STUDIO 13
C.da San Lazzaro 41/A 63073 - Offida (AP)
P. IVA: 02347980449 - Cell: +39 3334753270
Email: maurizio.peroni@ingpec.eu
Dott. Ing. Maurizio Peroni - E-mail: maurizio.pero13@gmail.com