
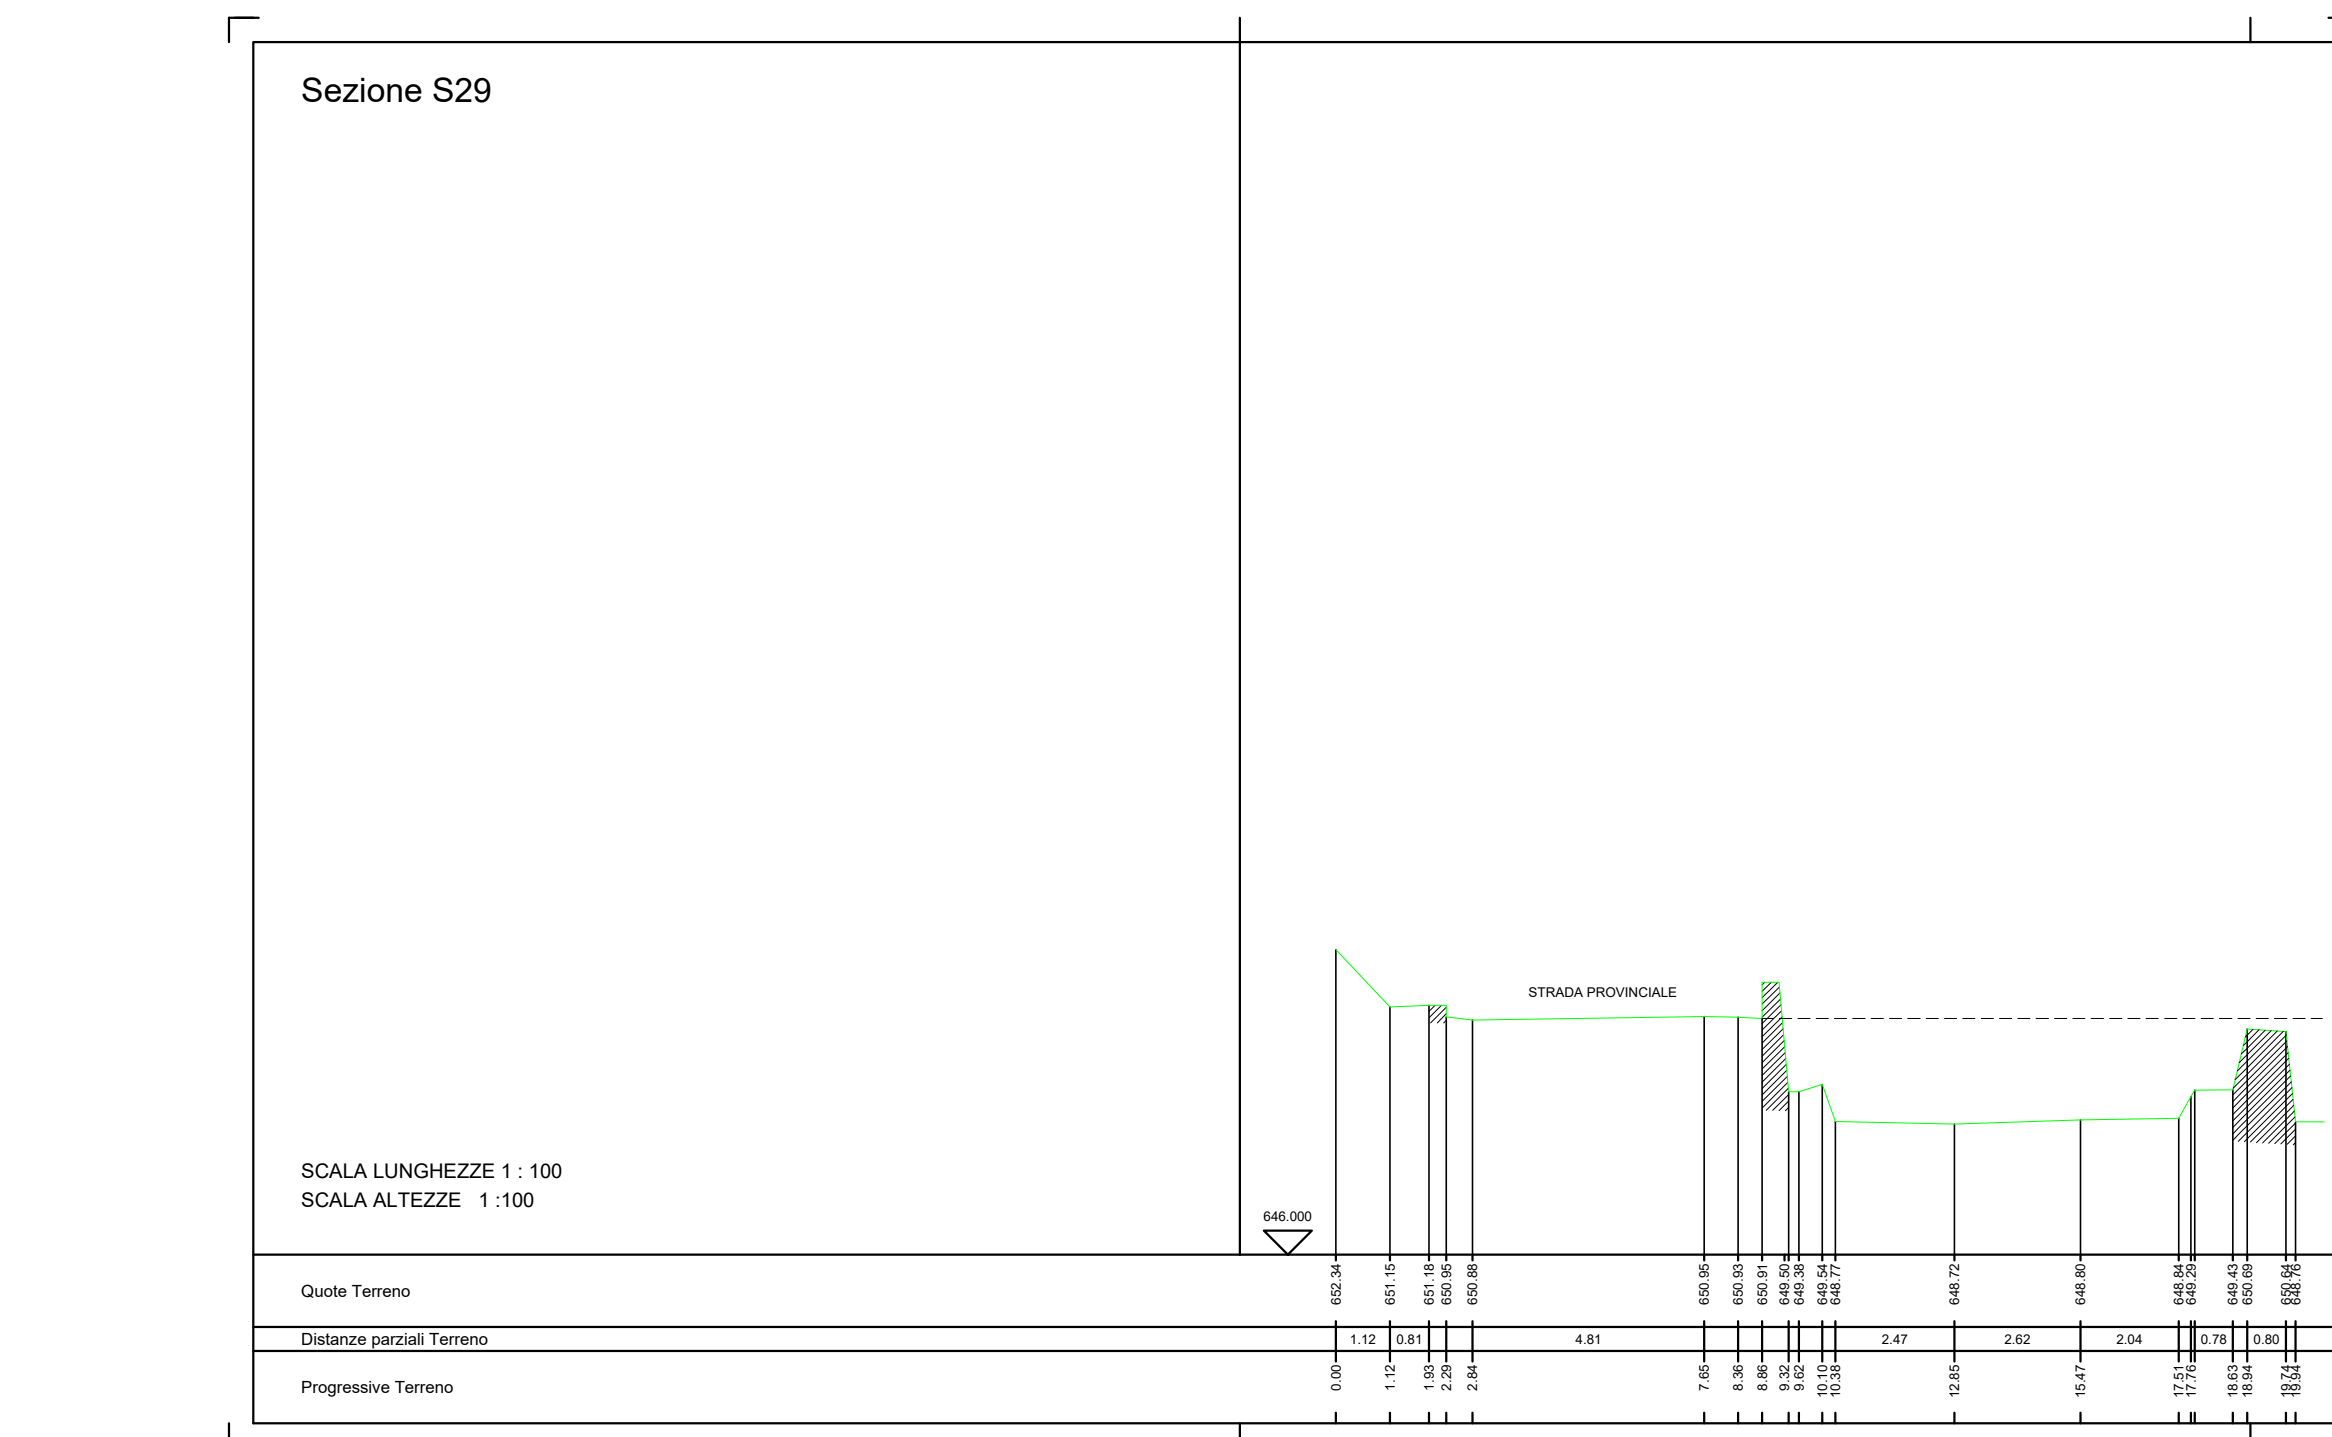
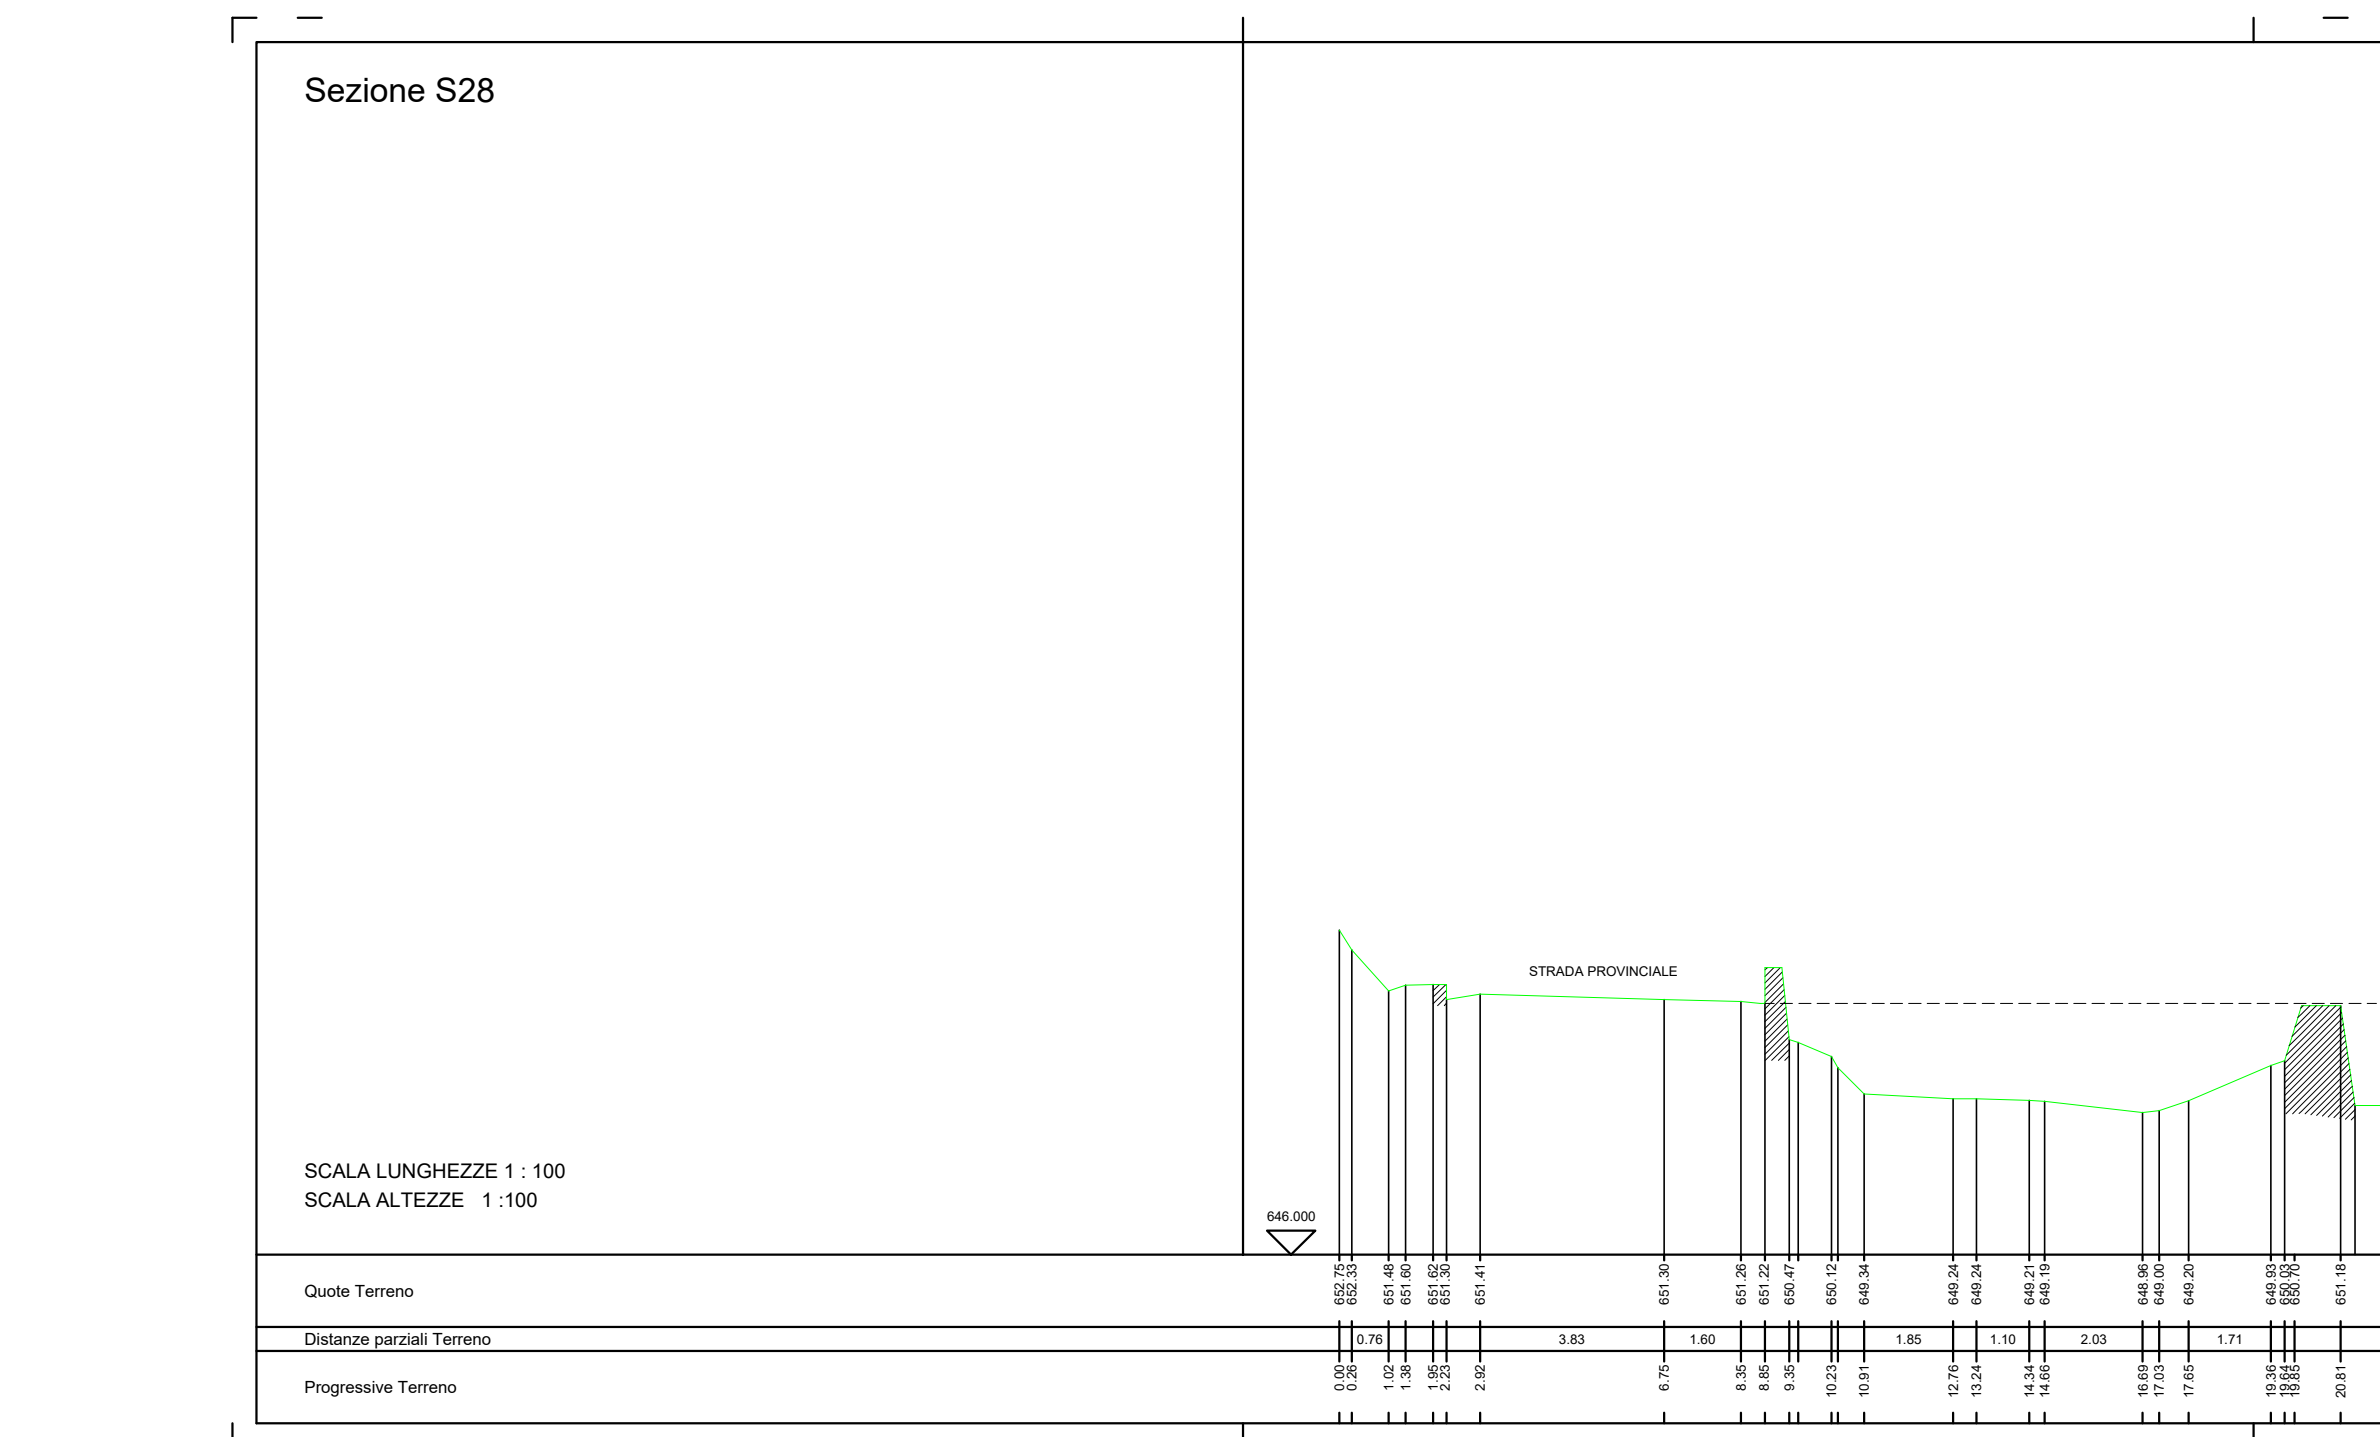
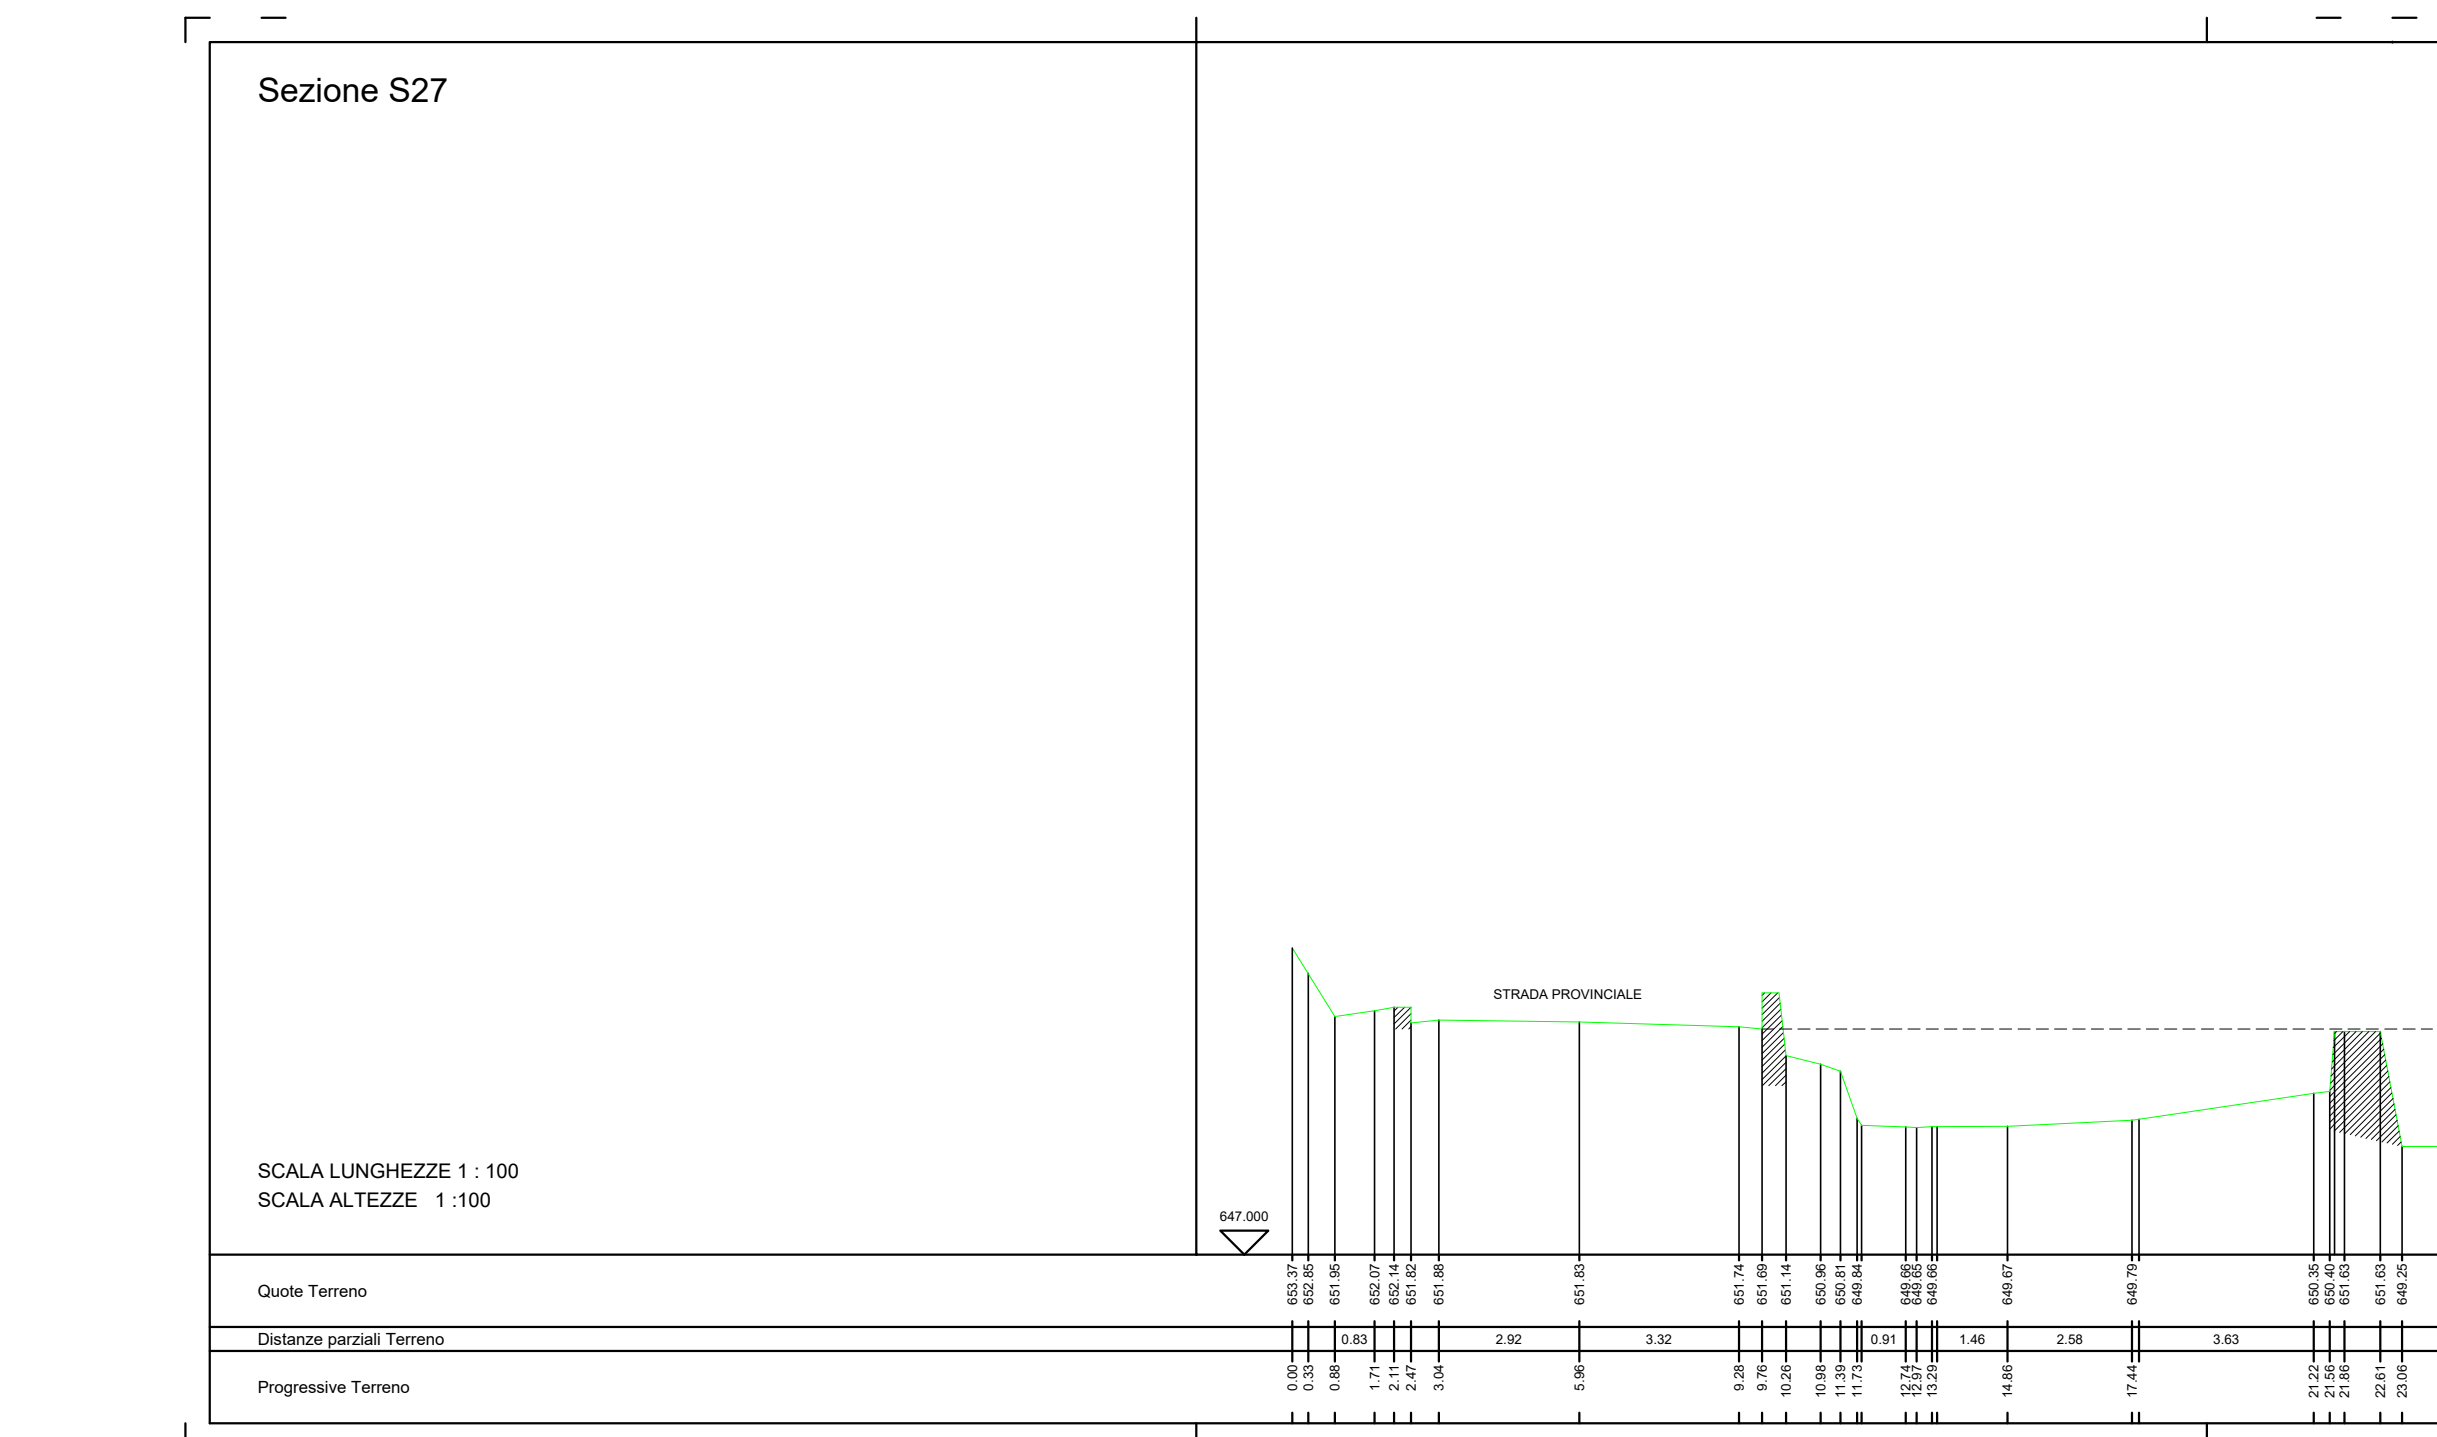
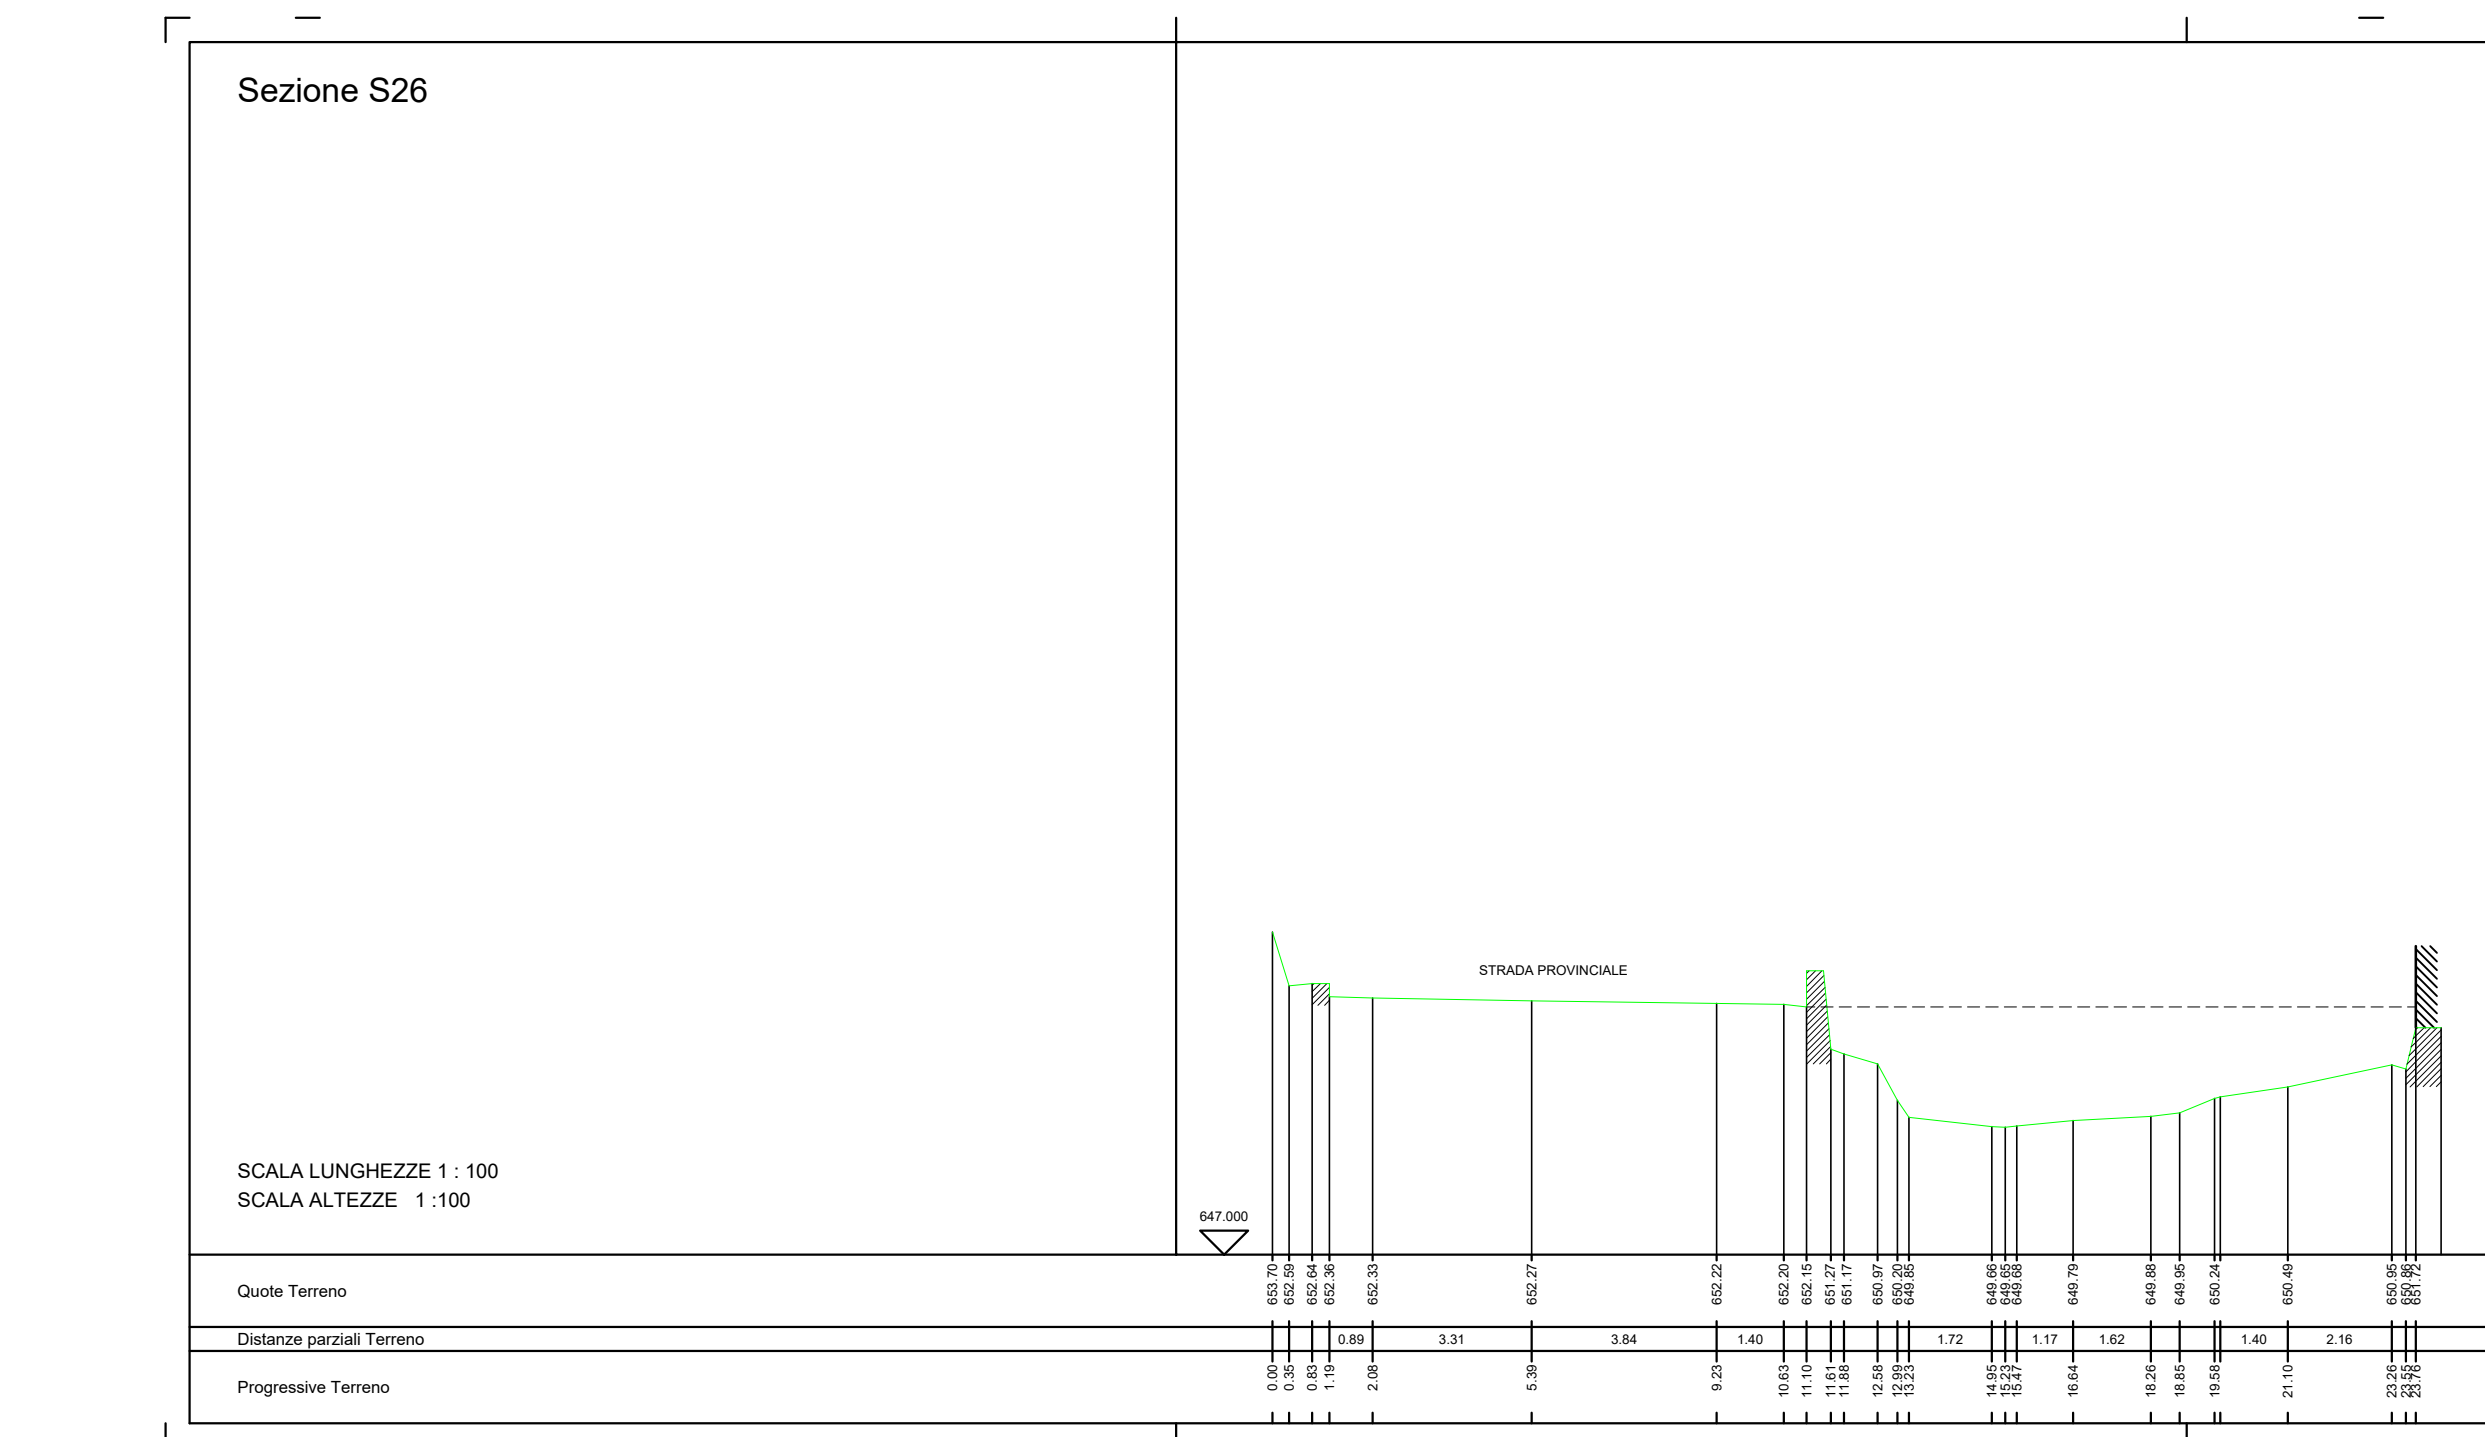
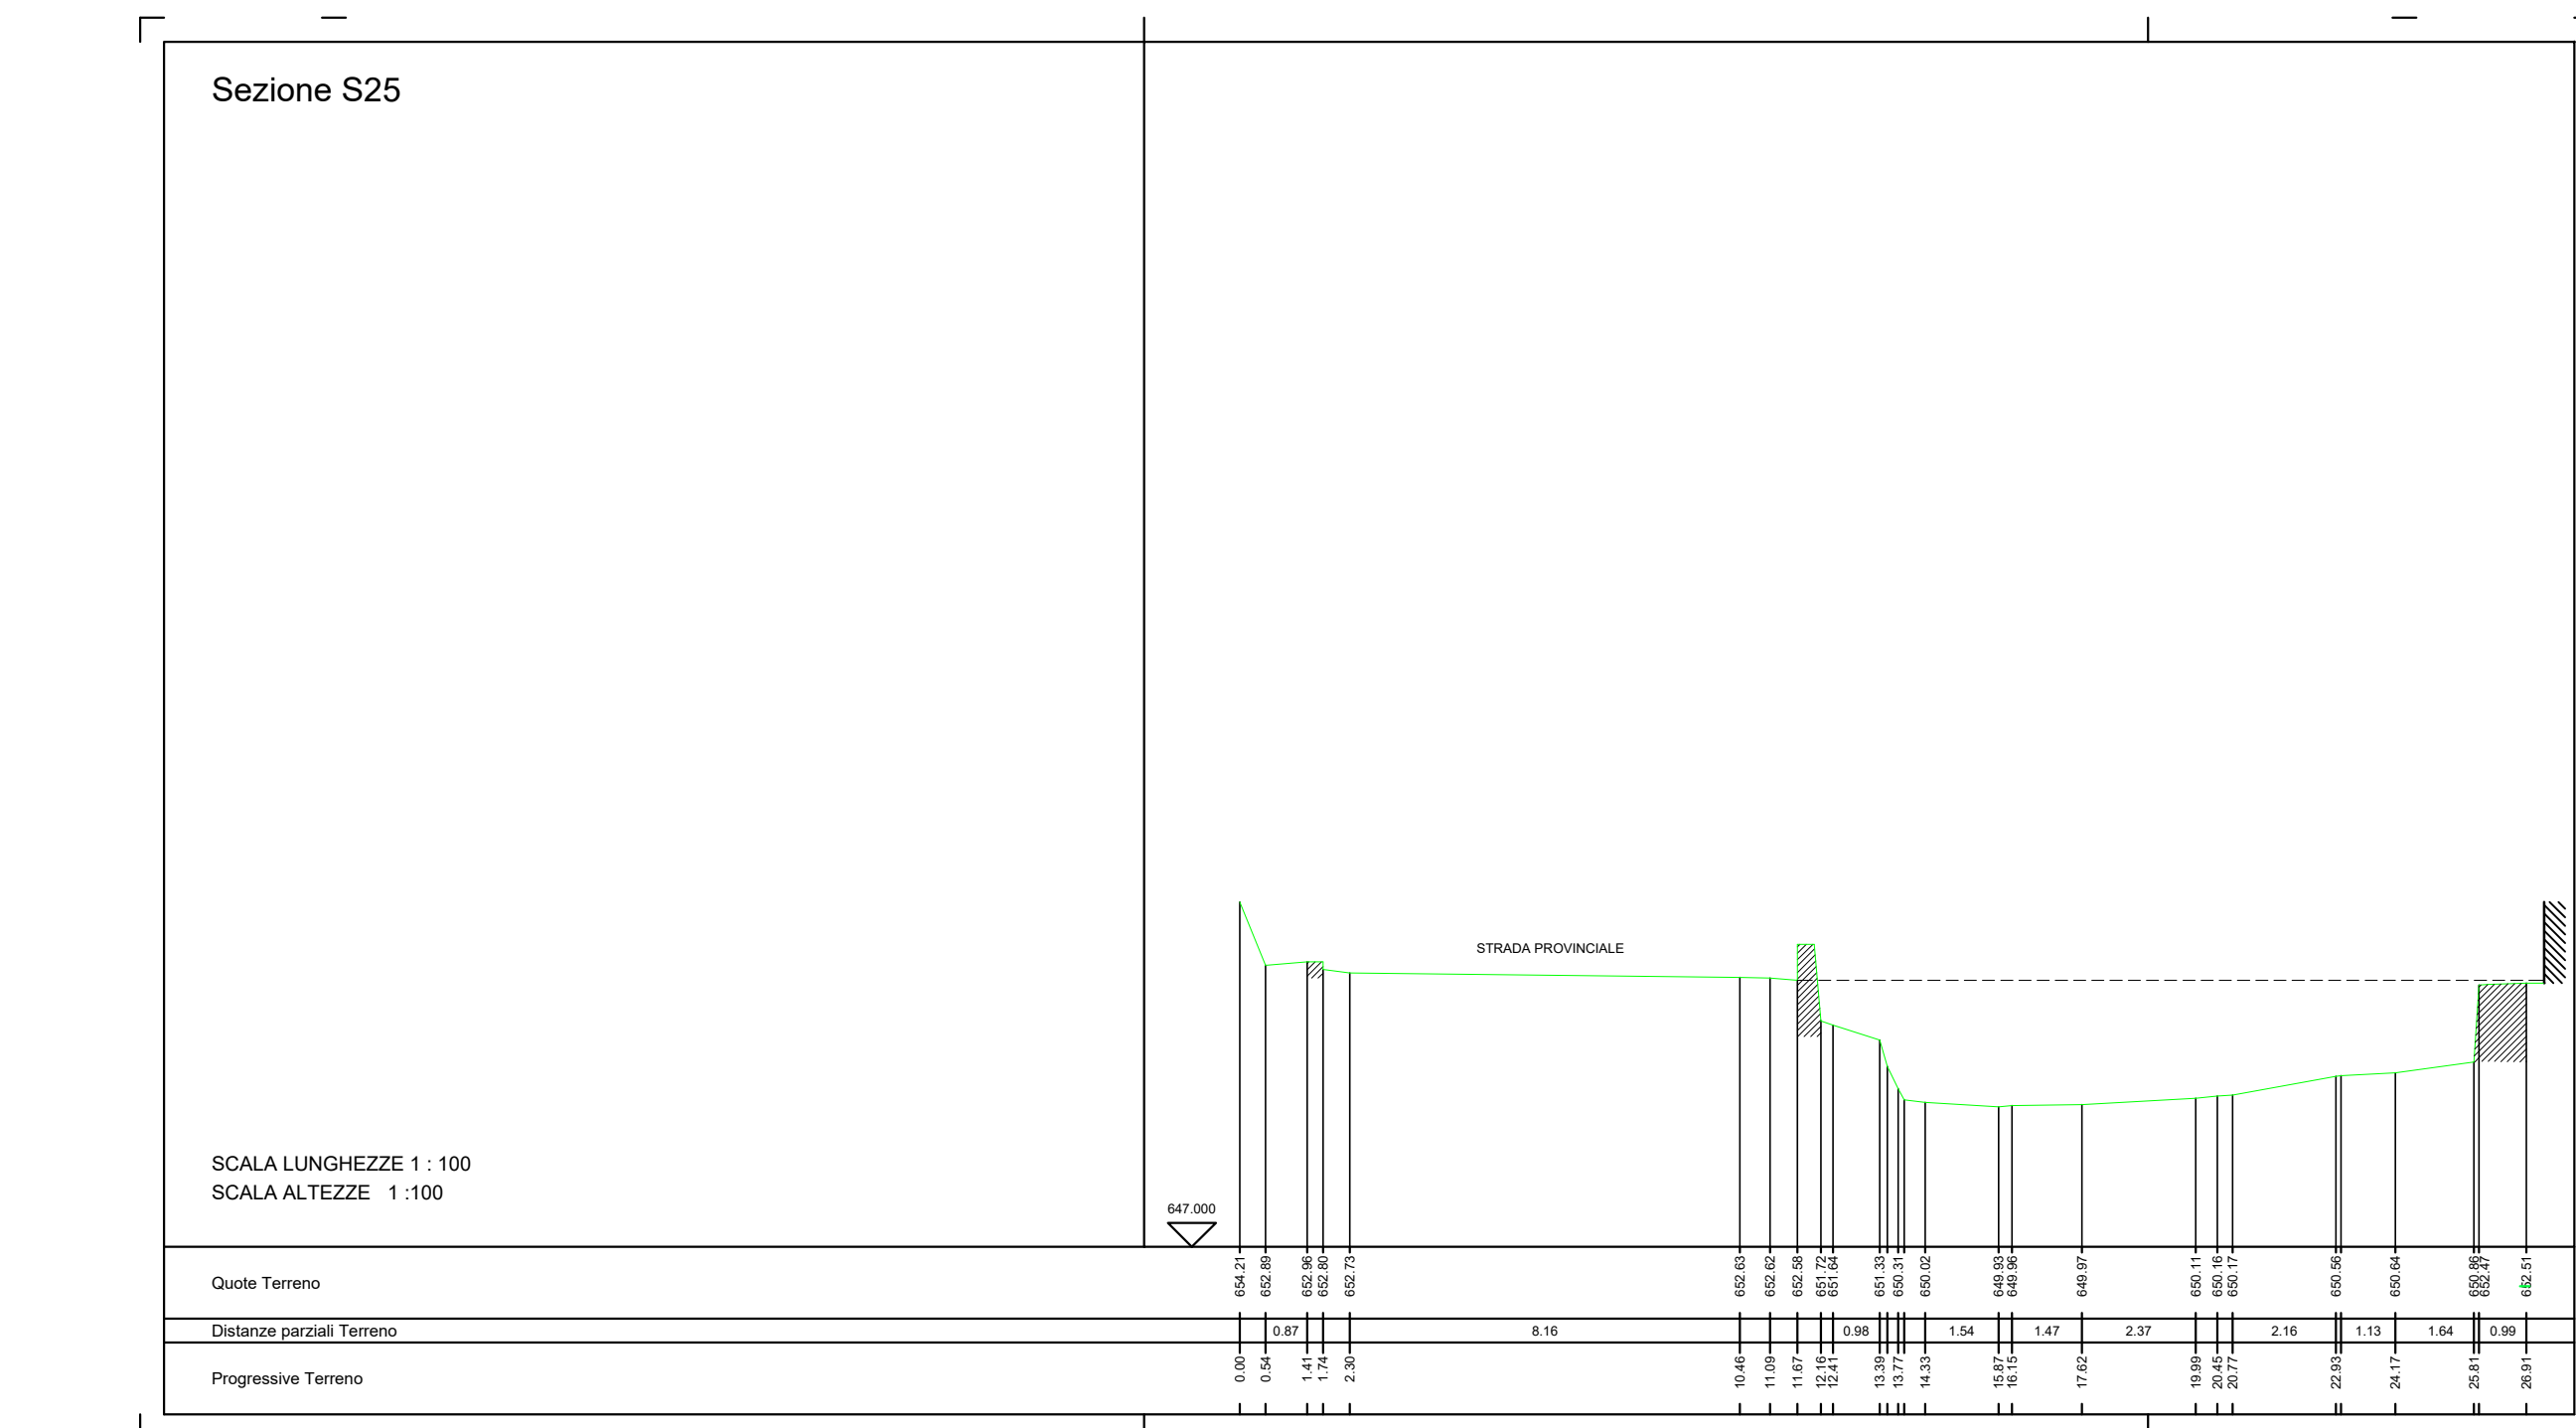
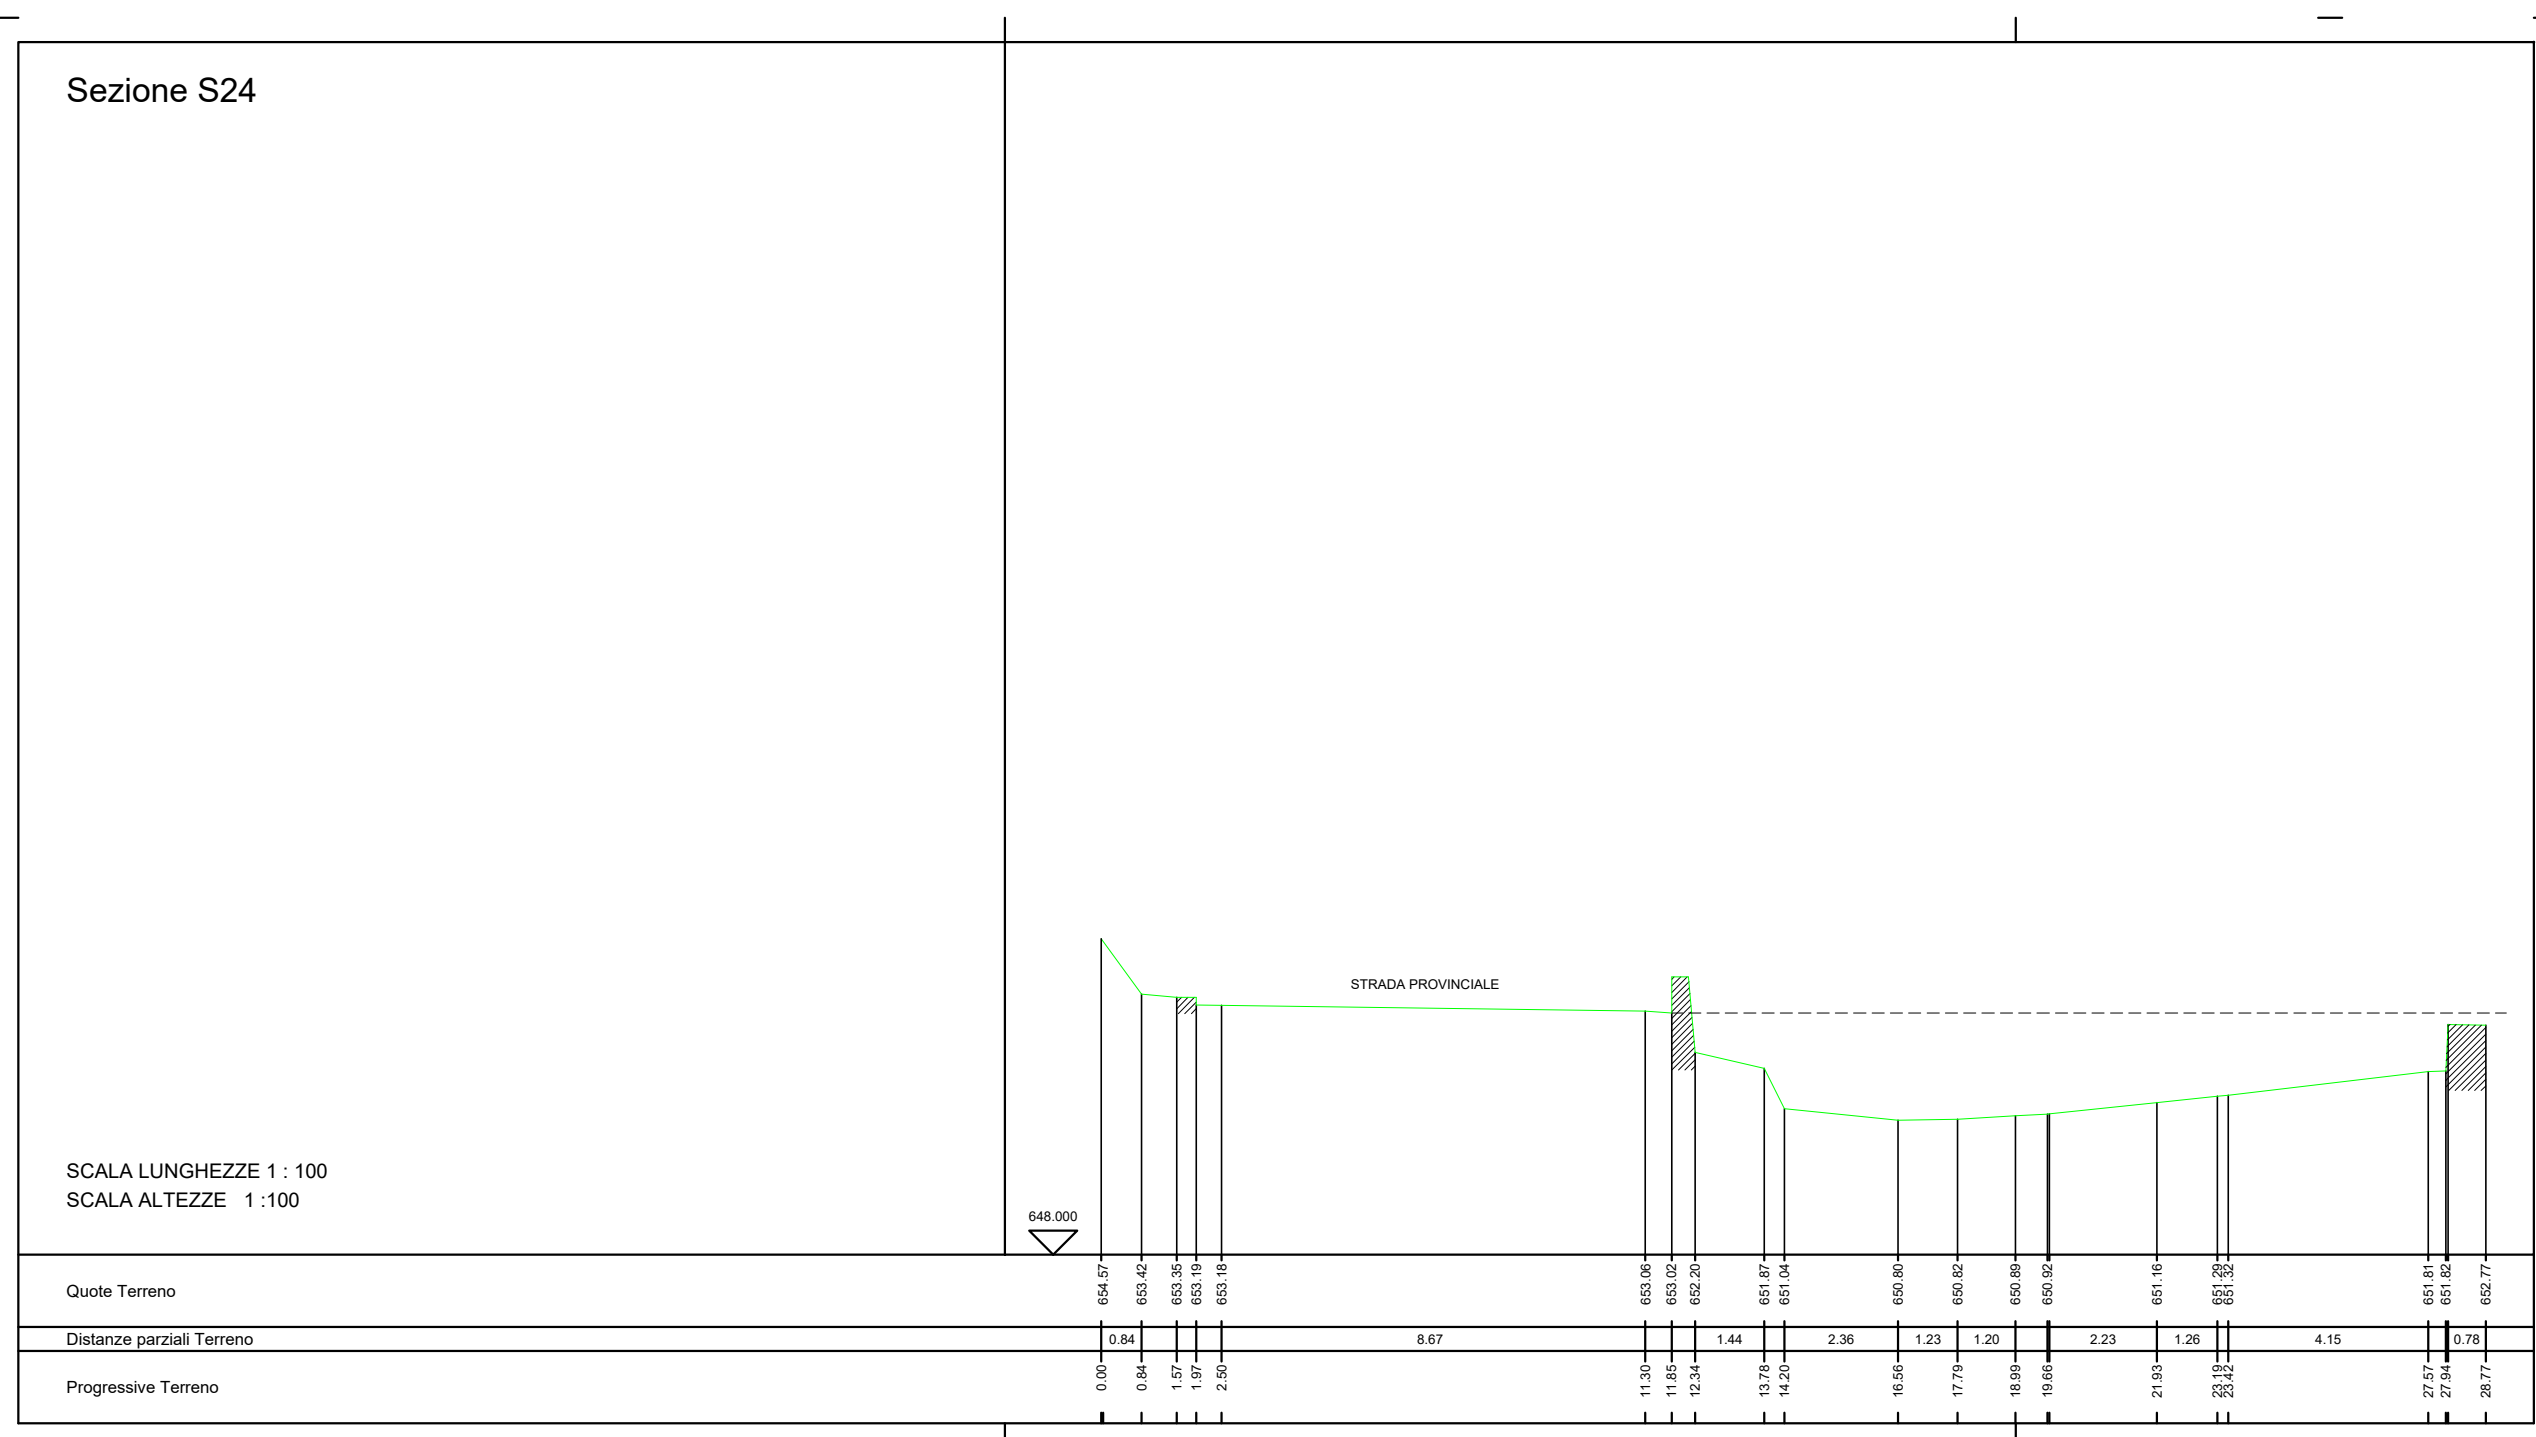
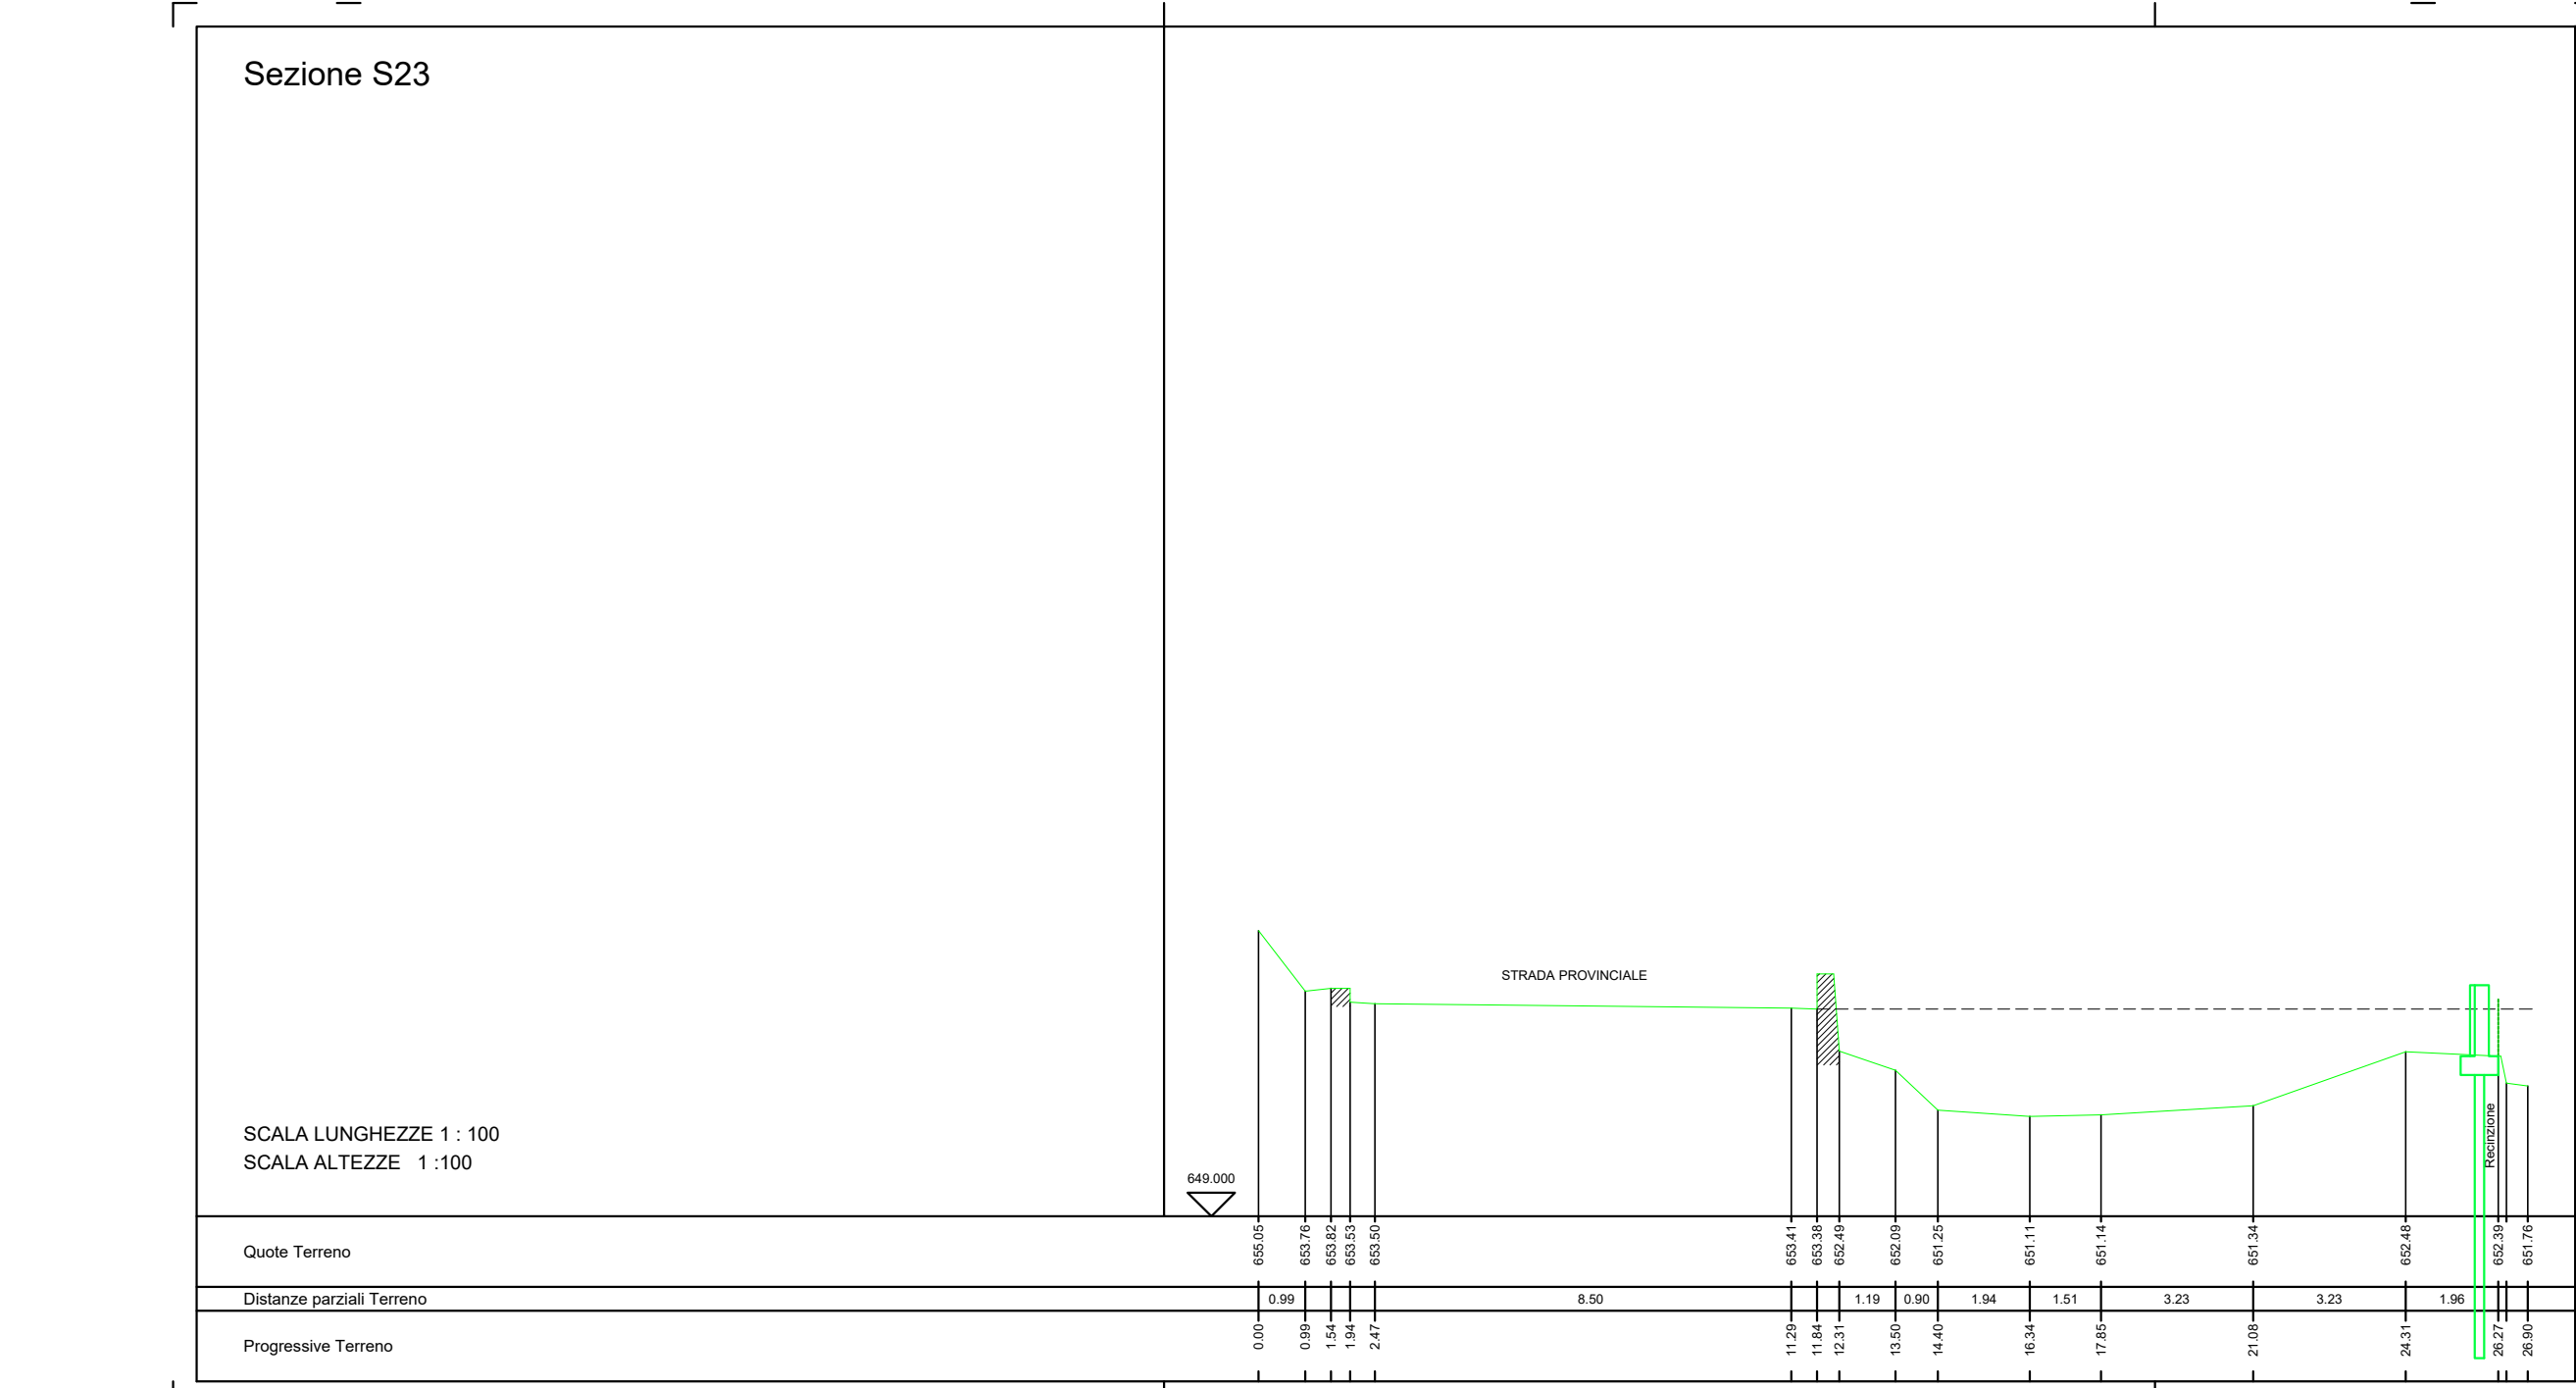
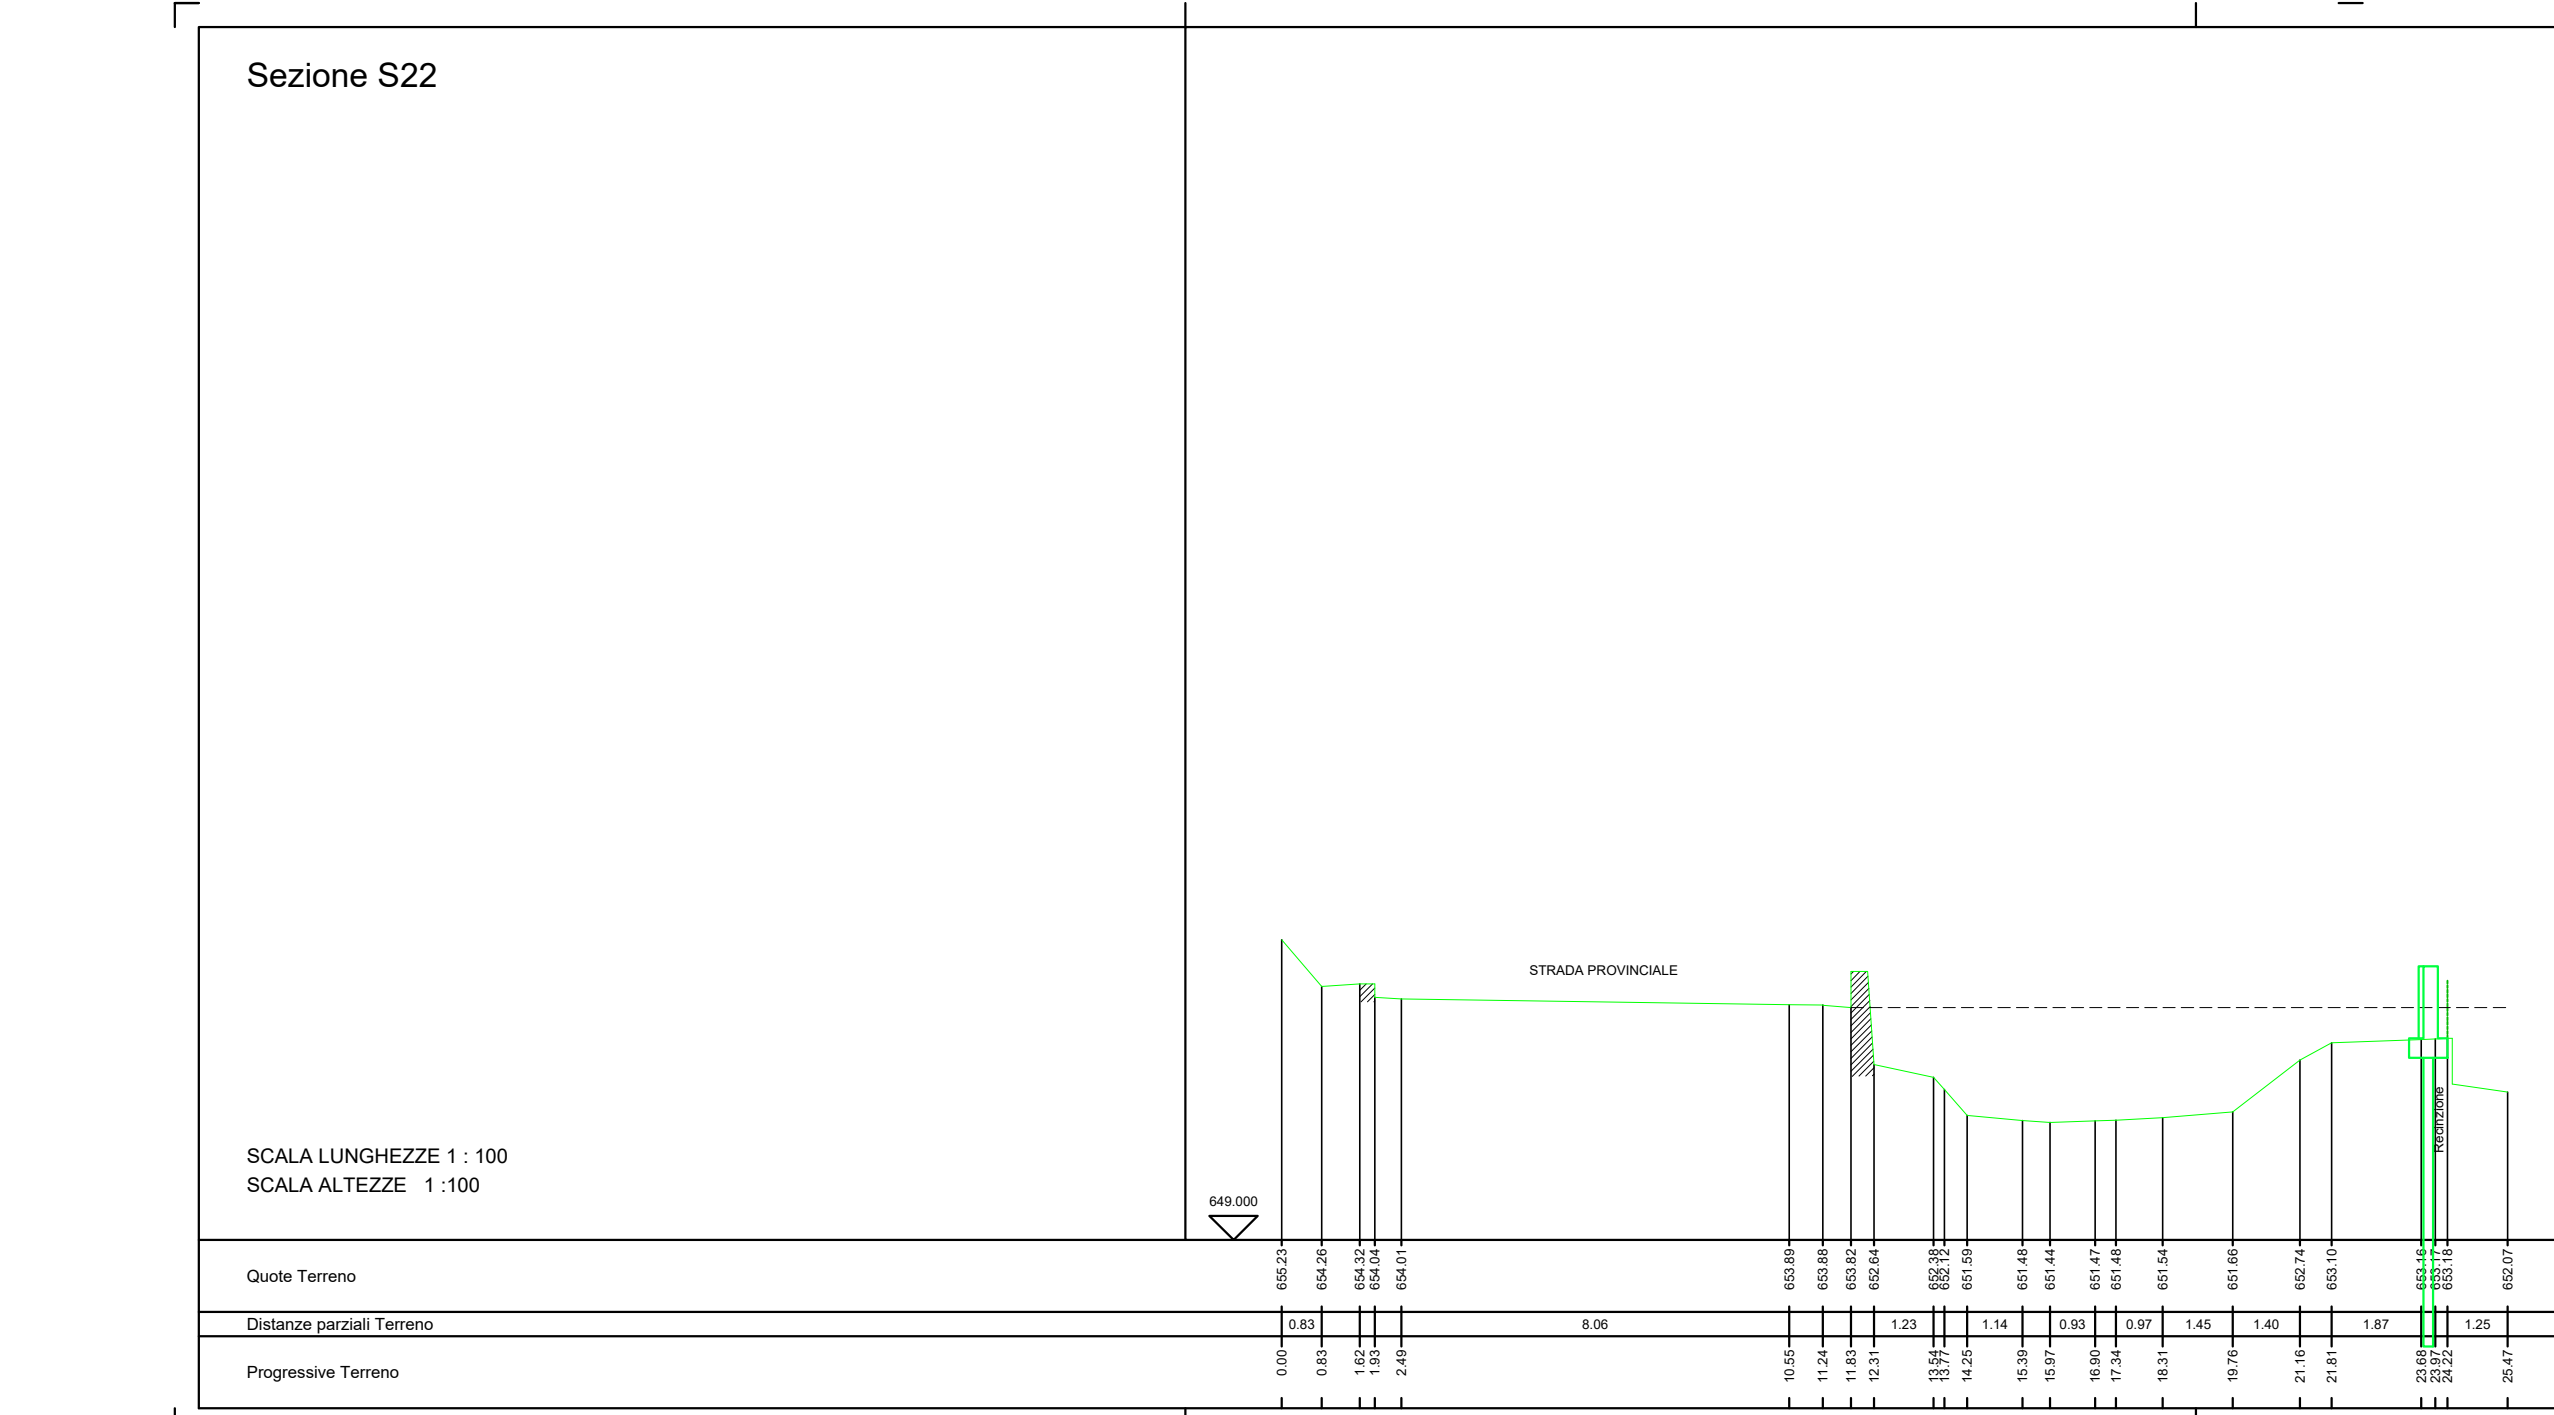
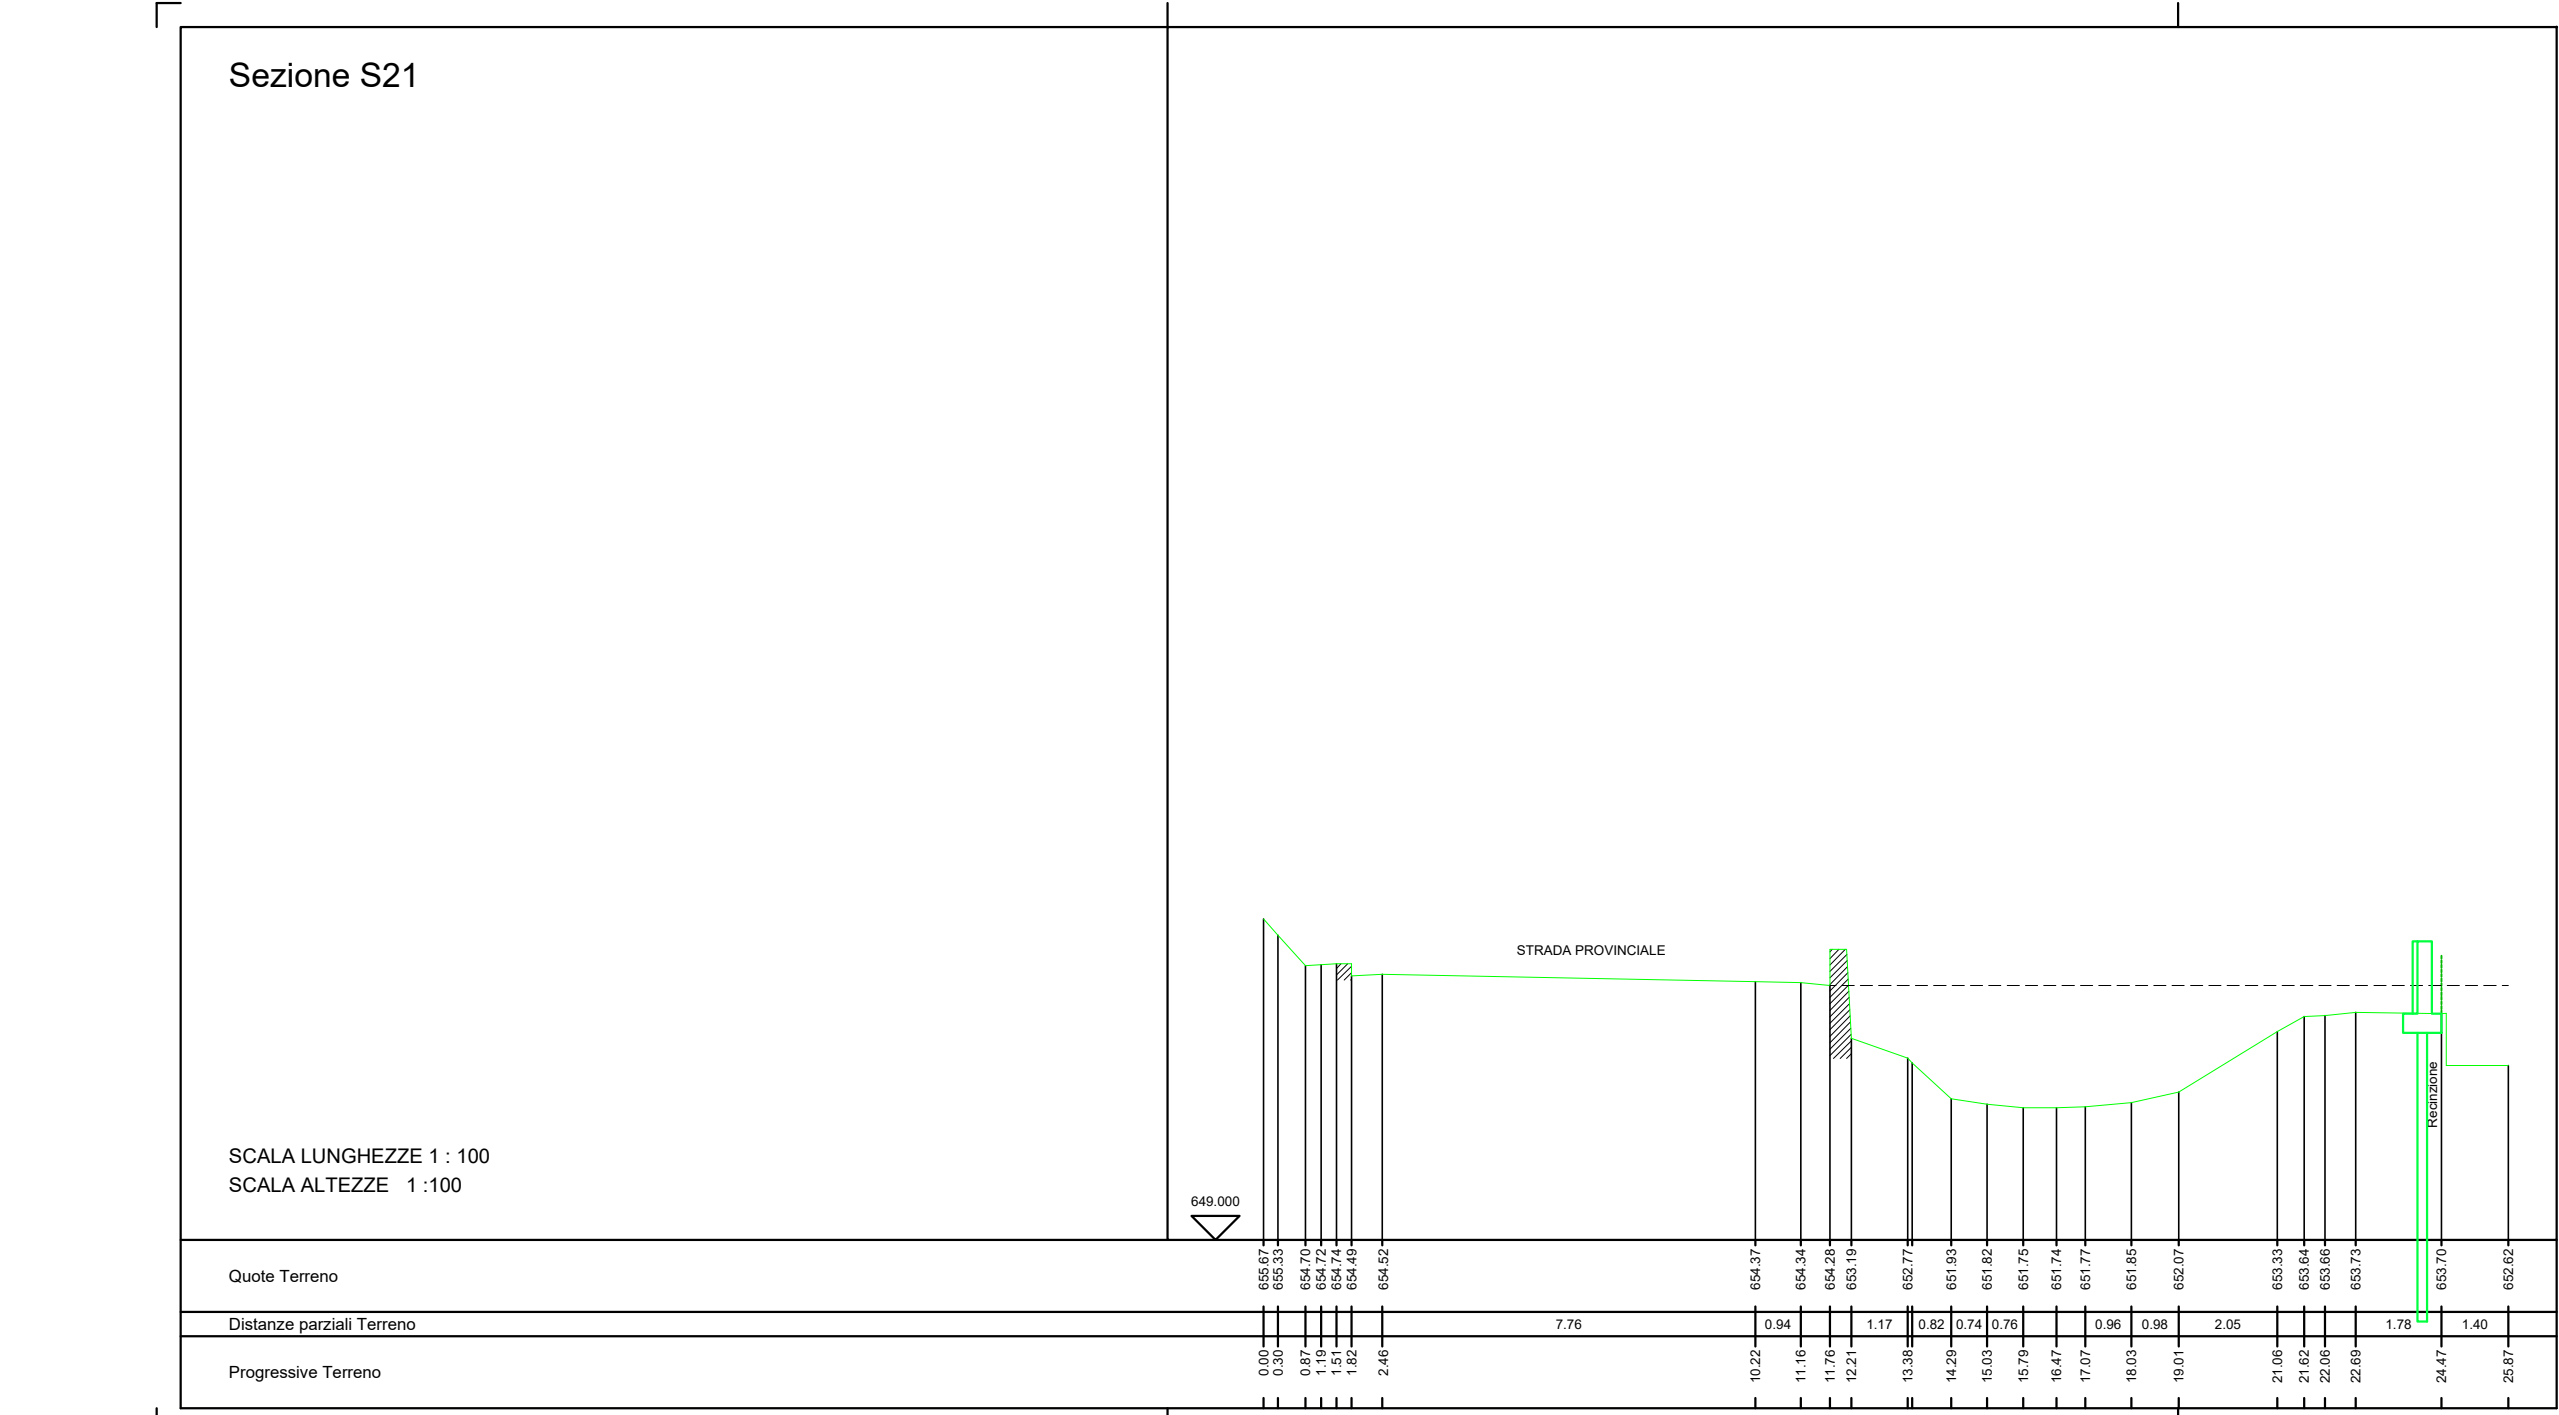
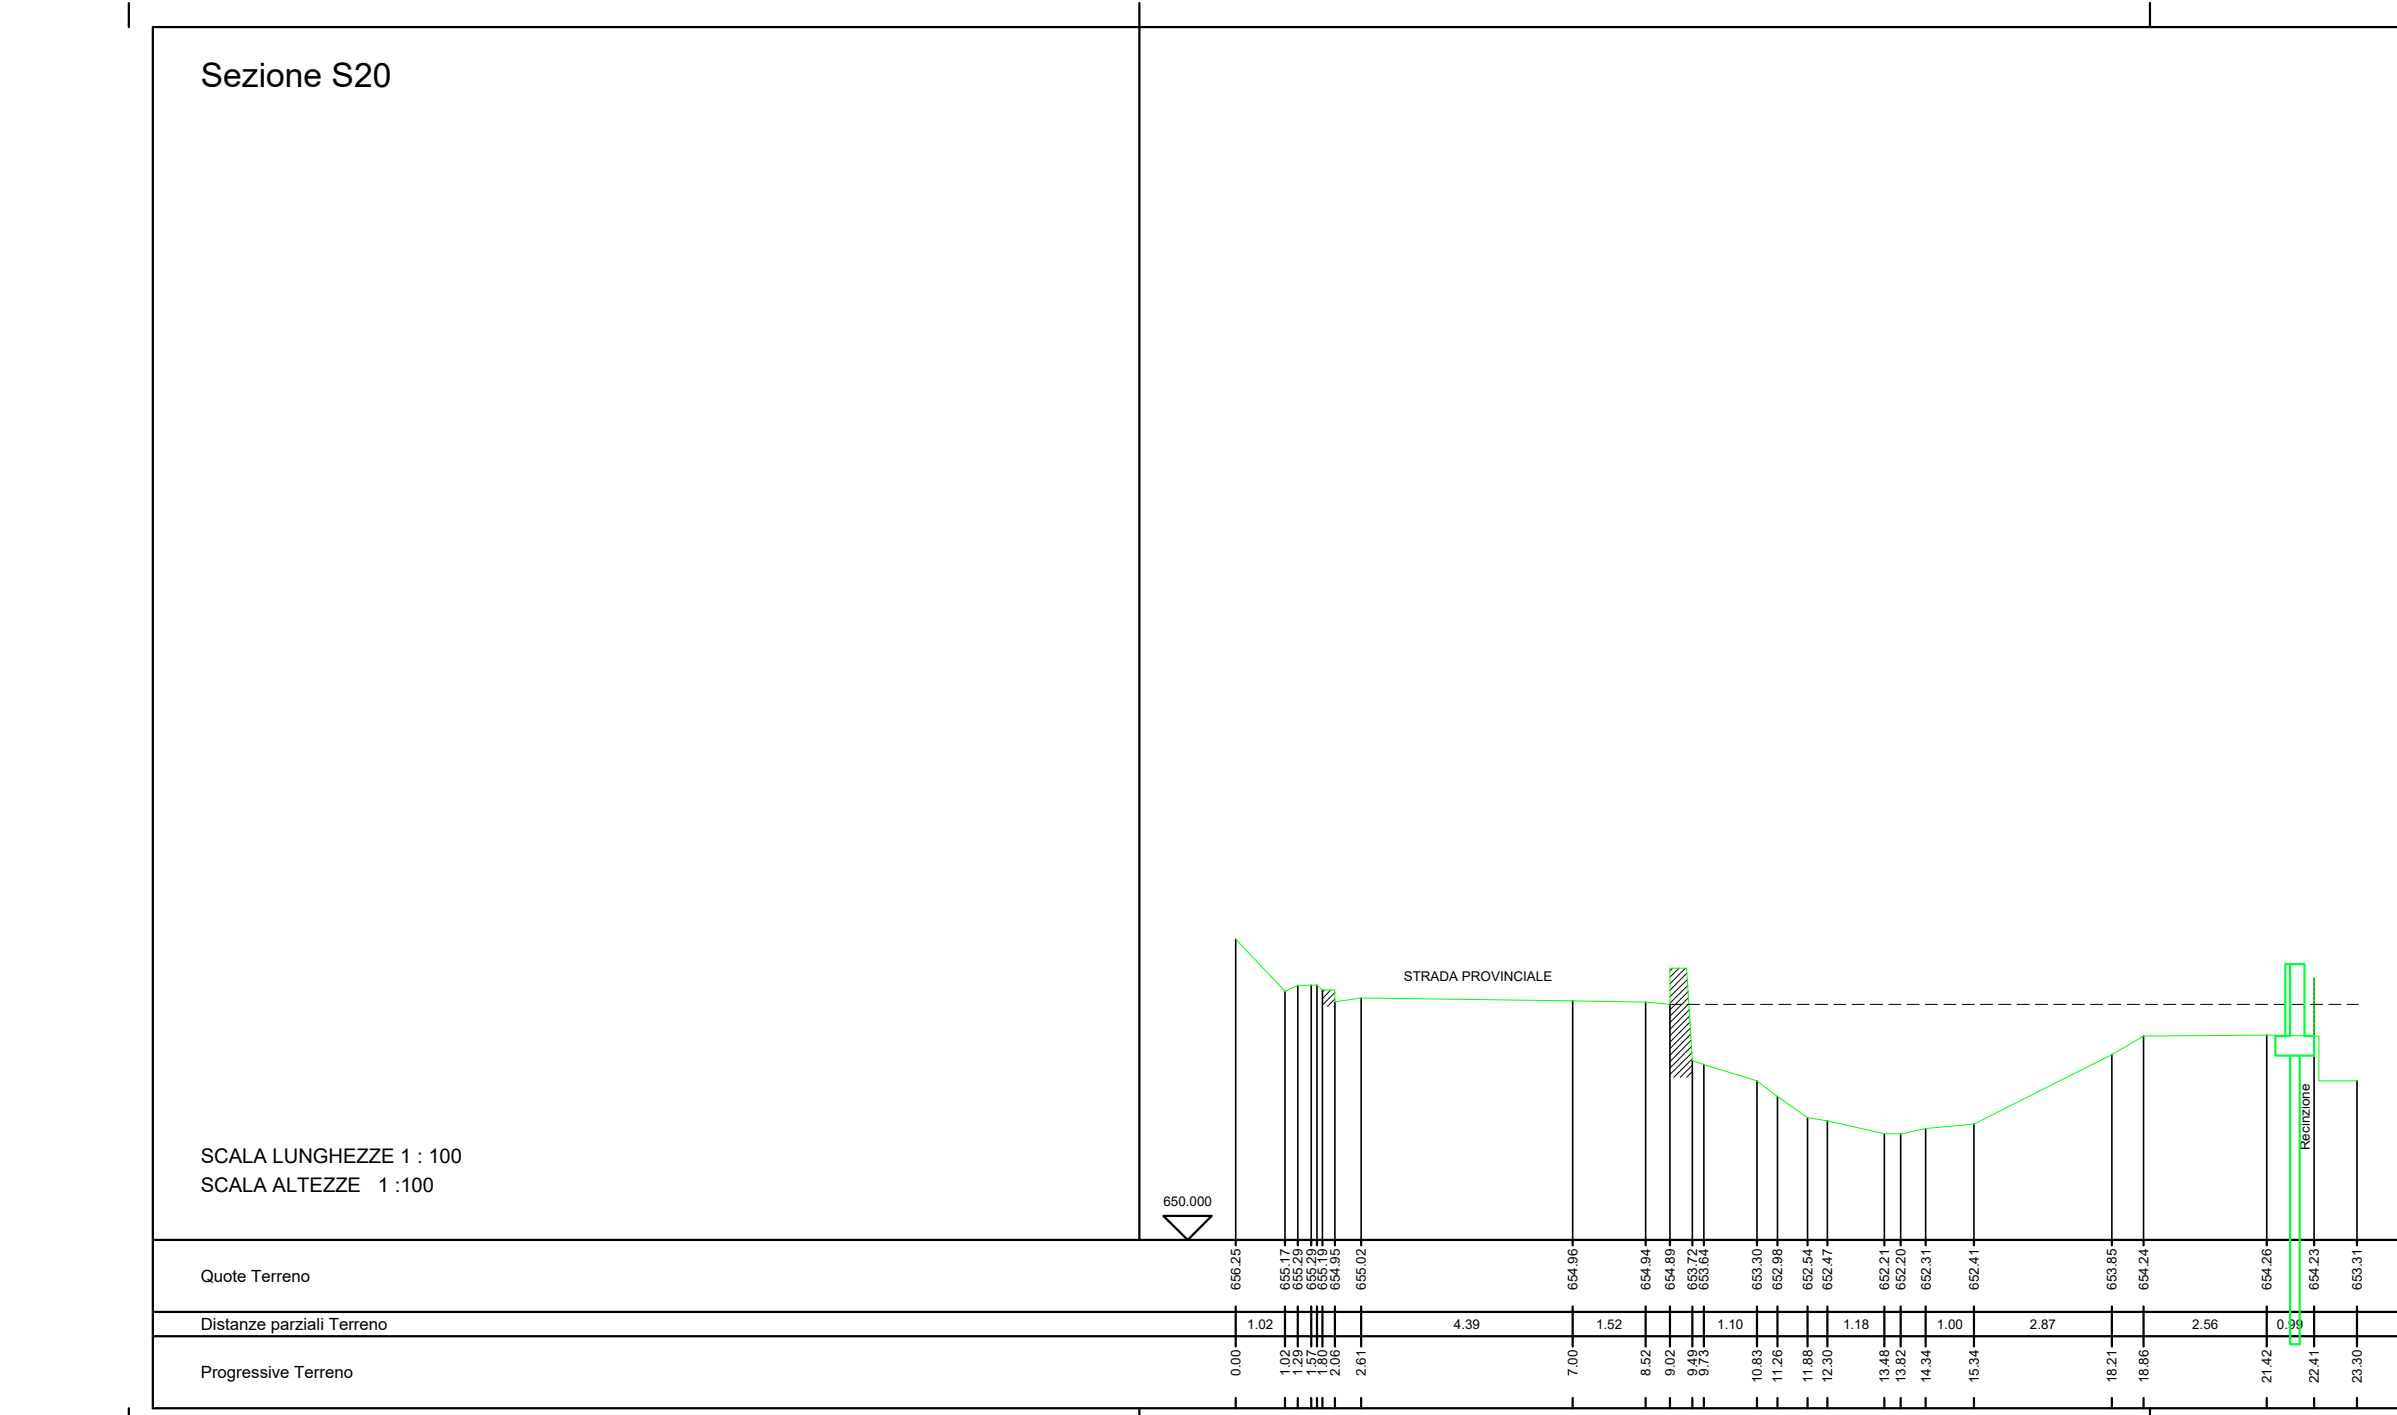
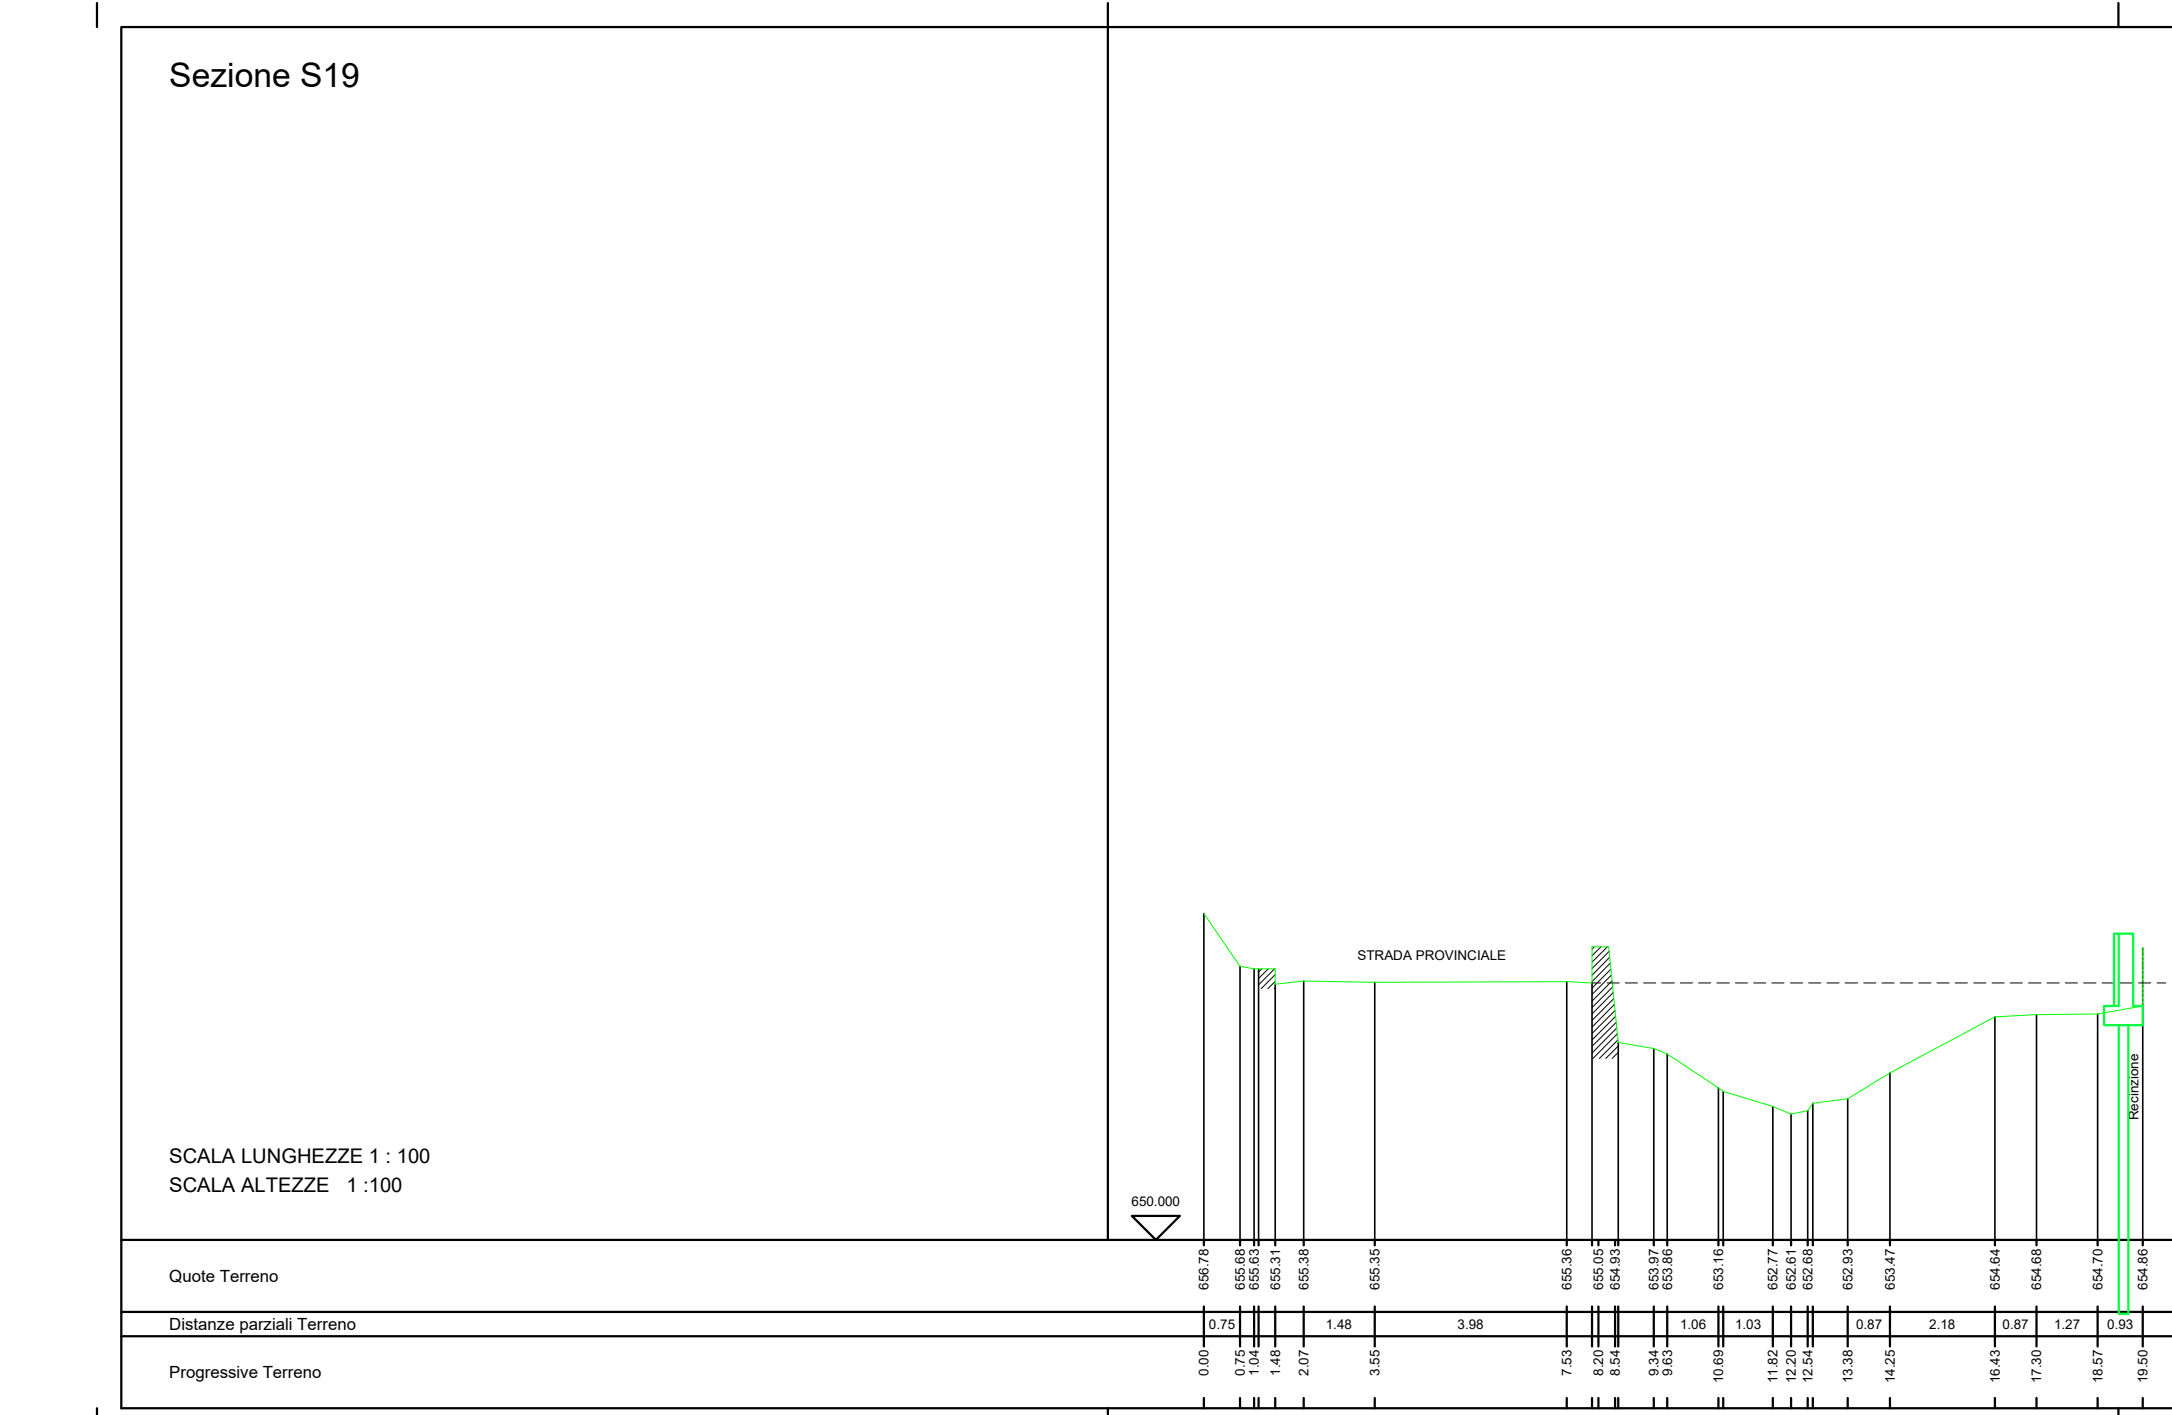
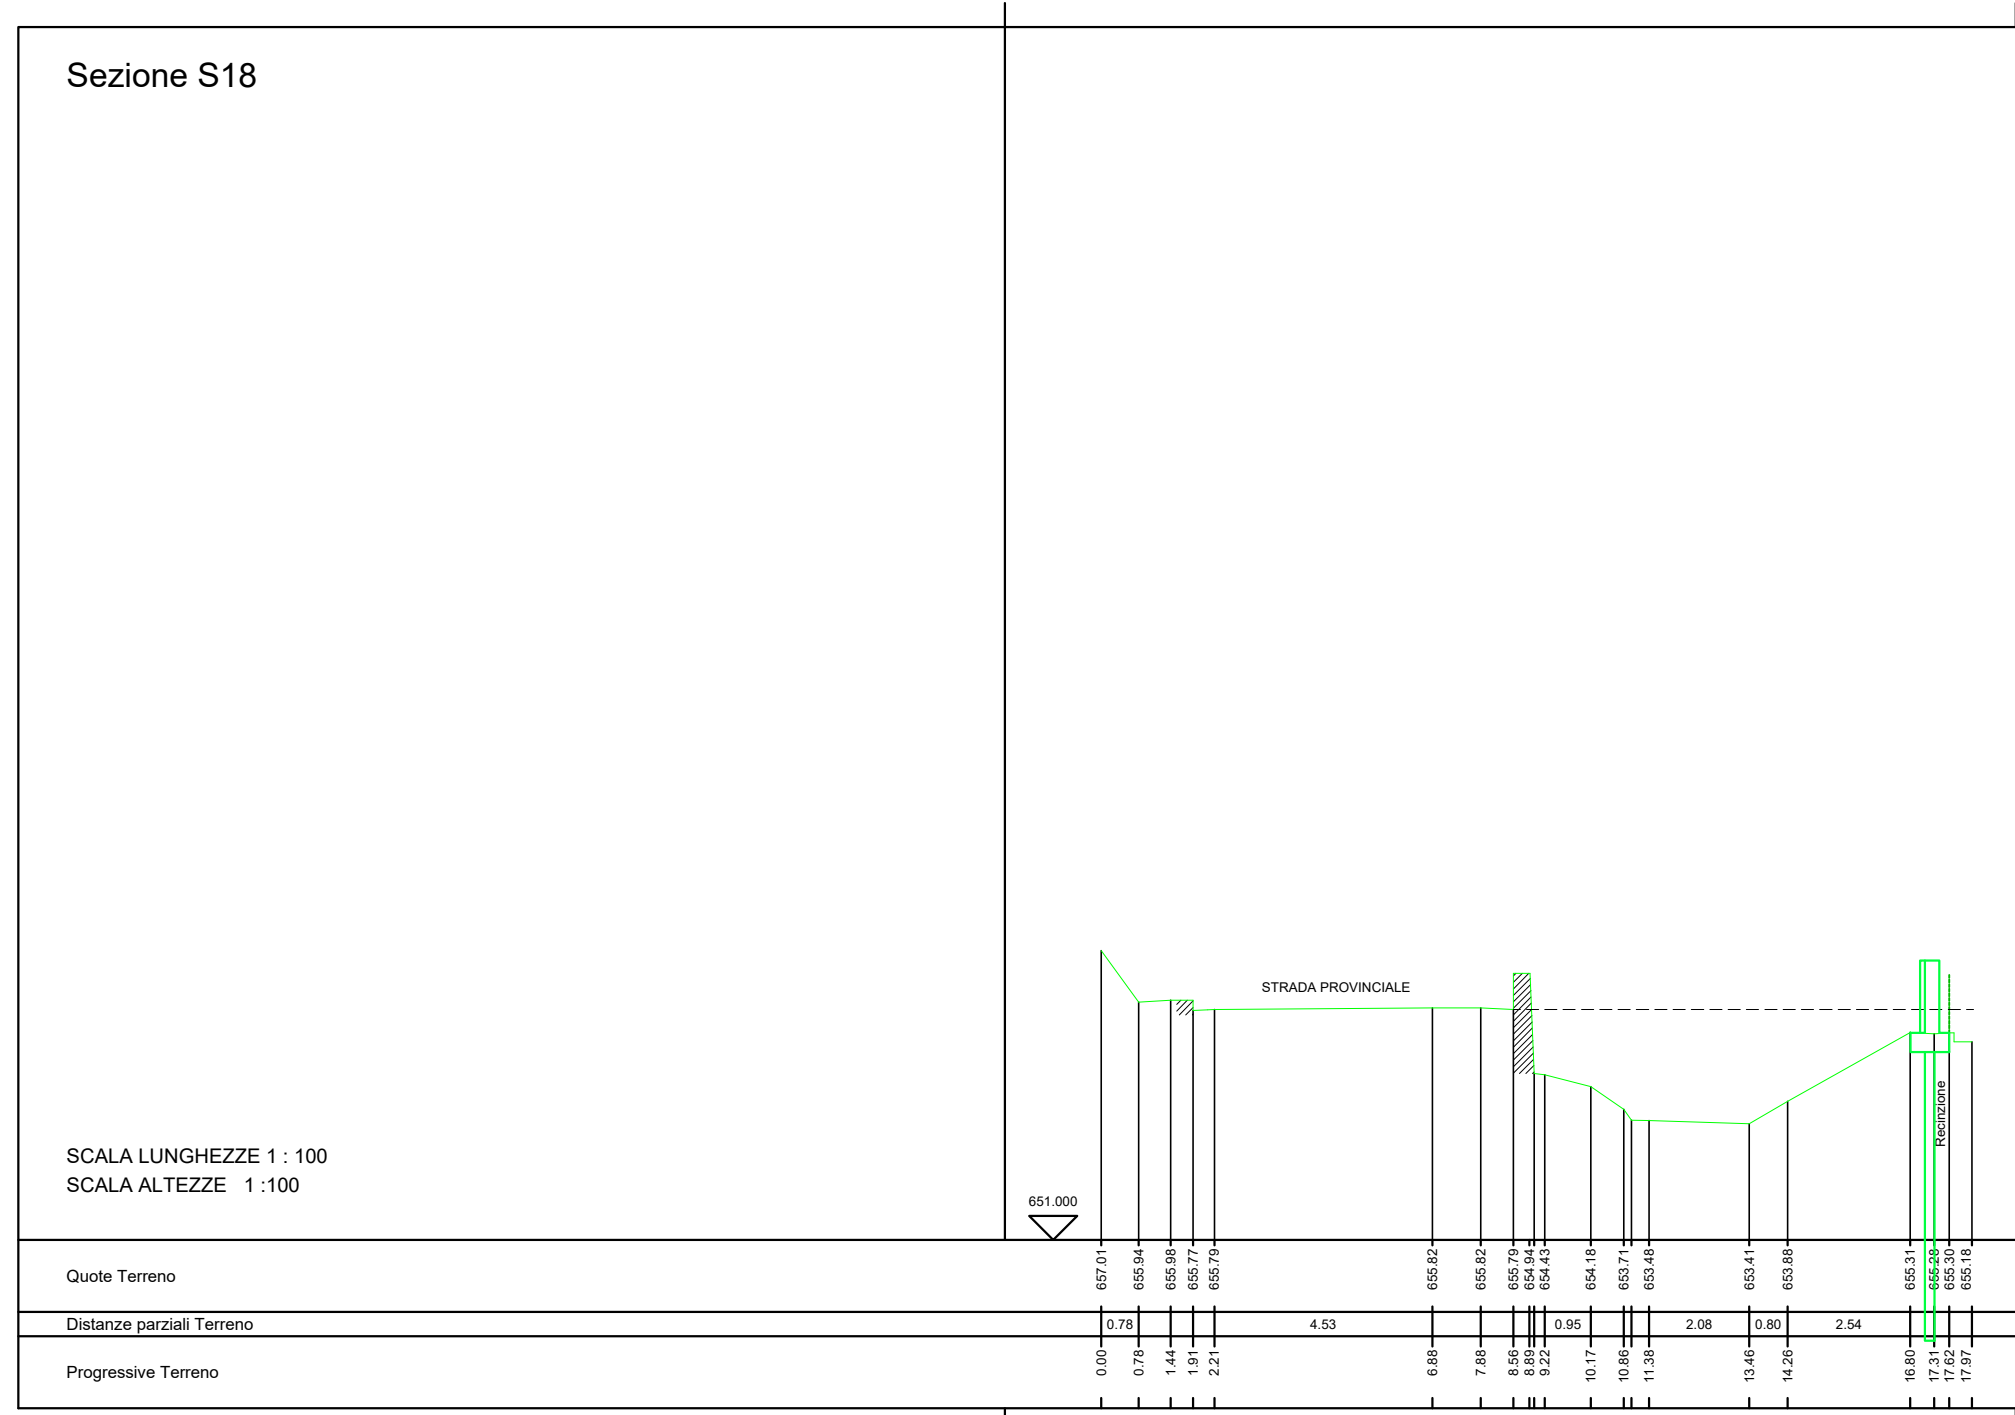
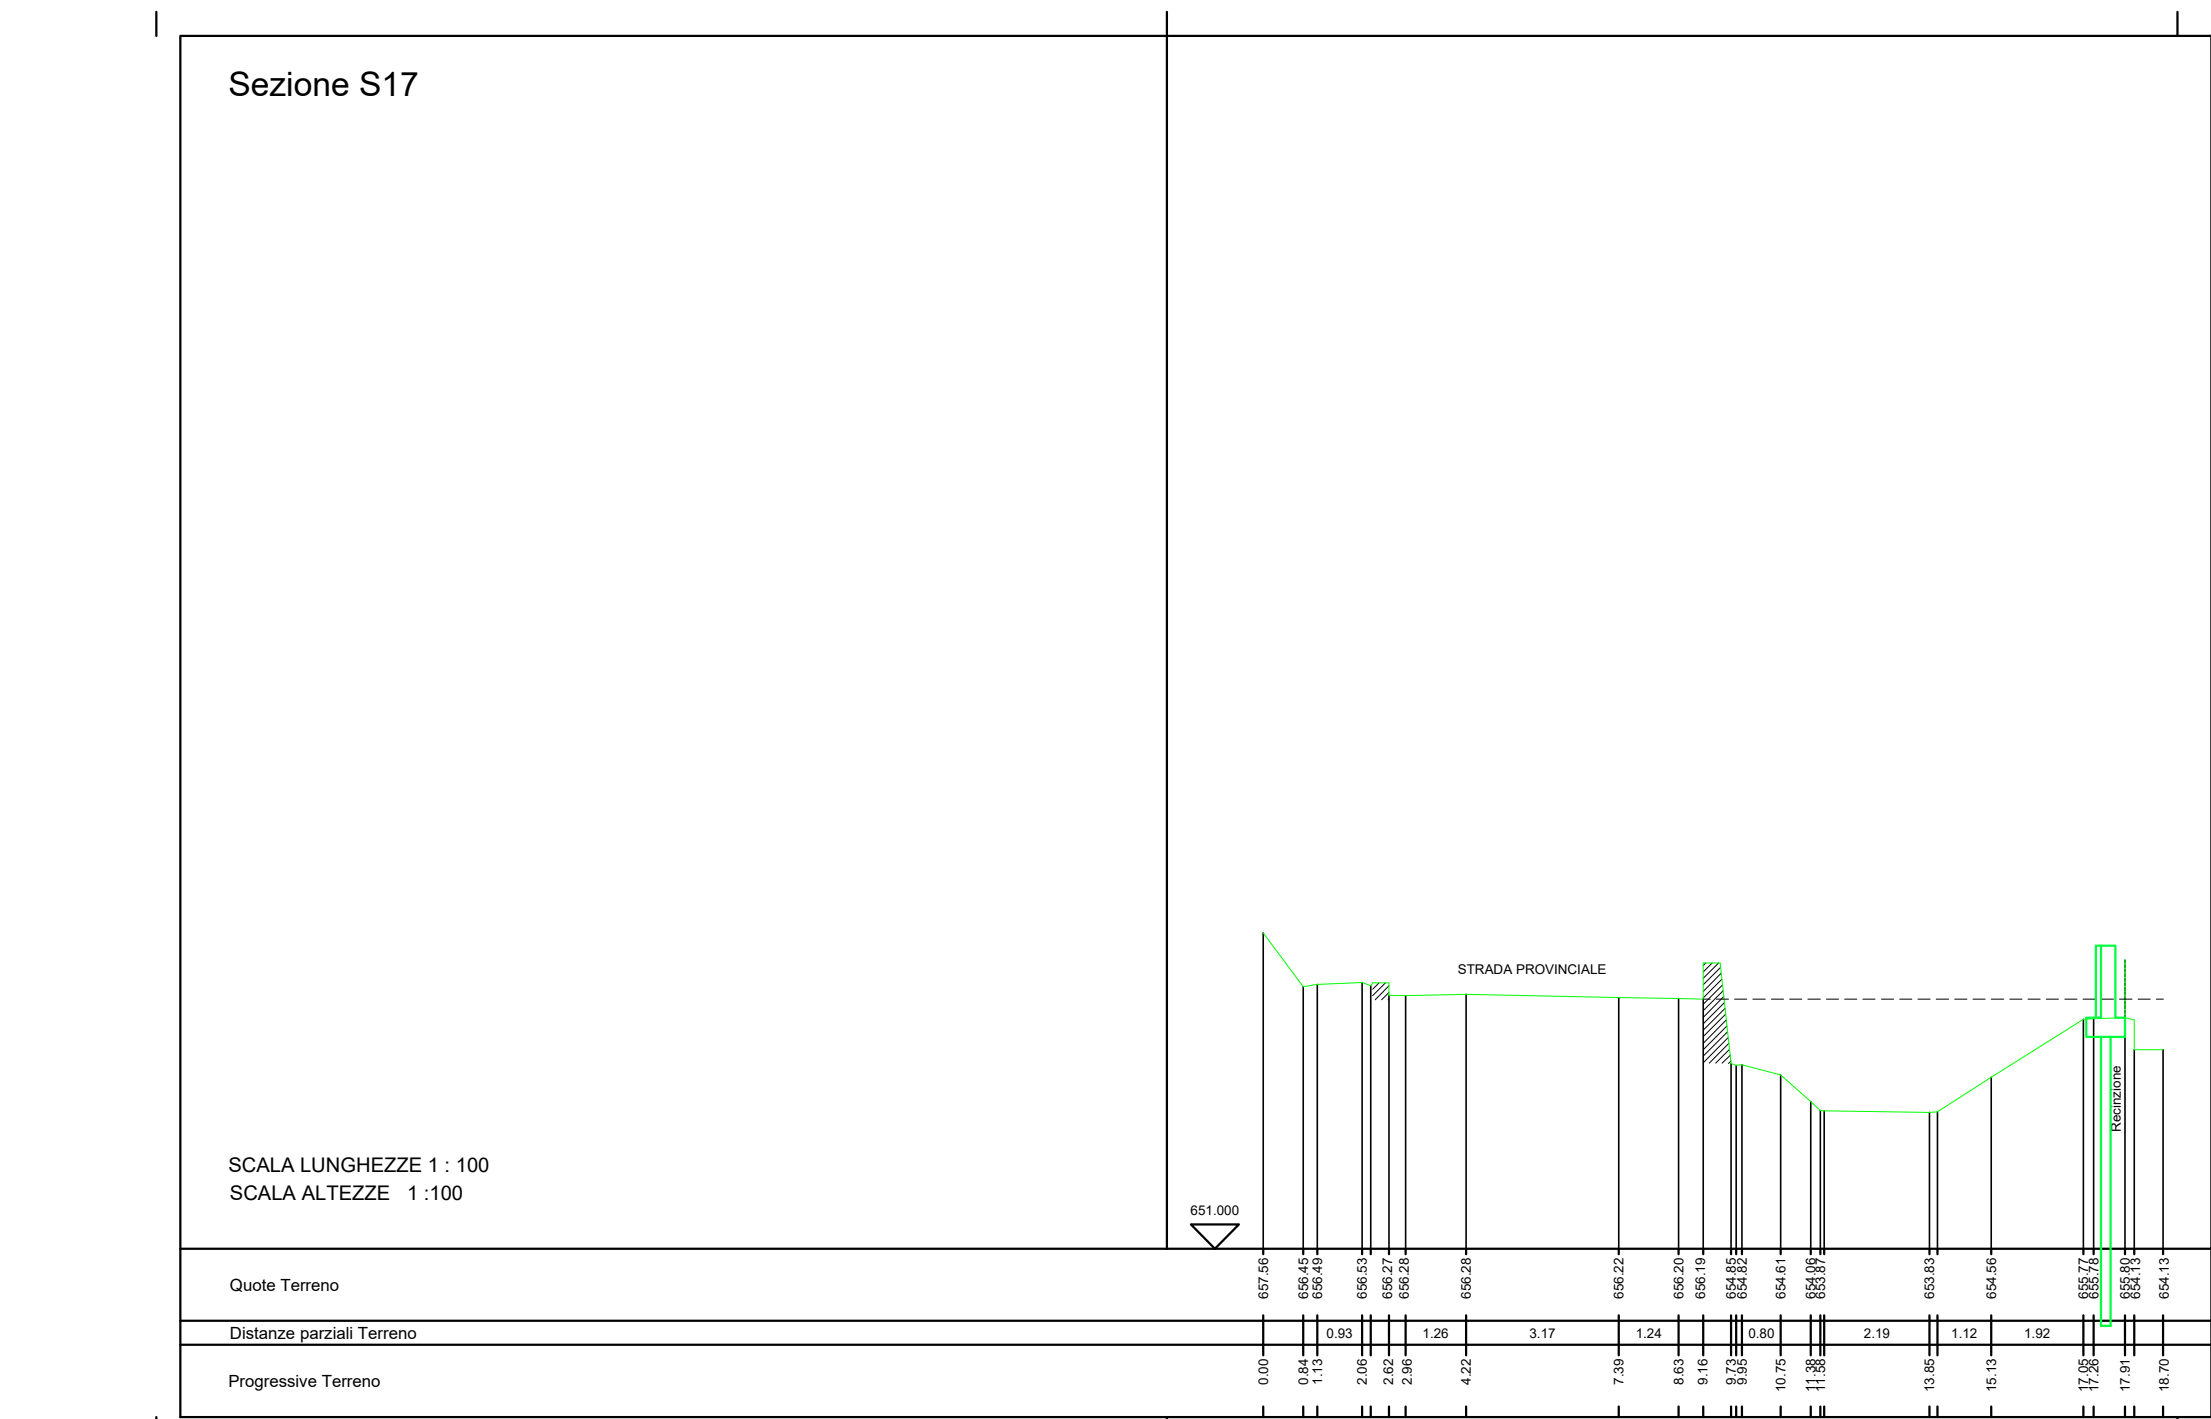
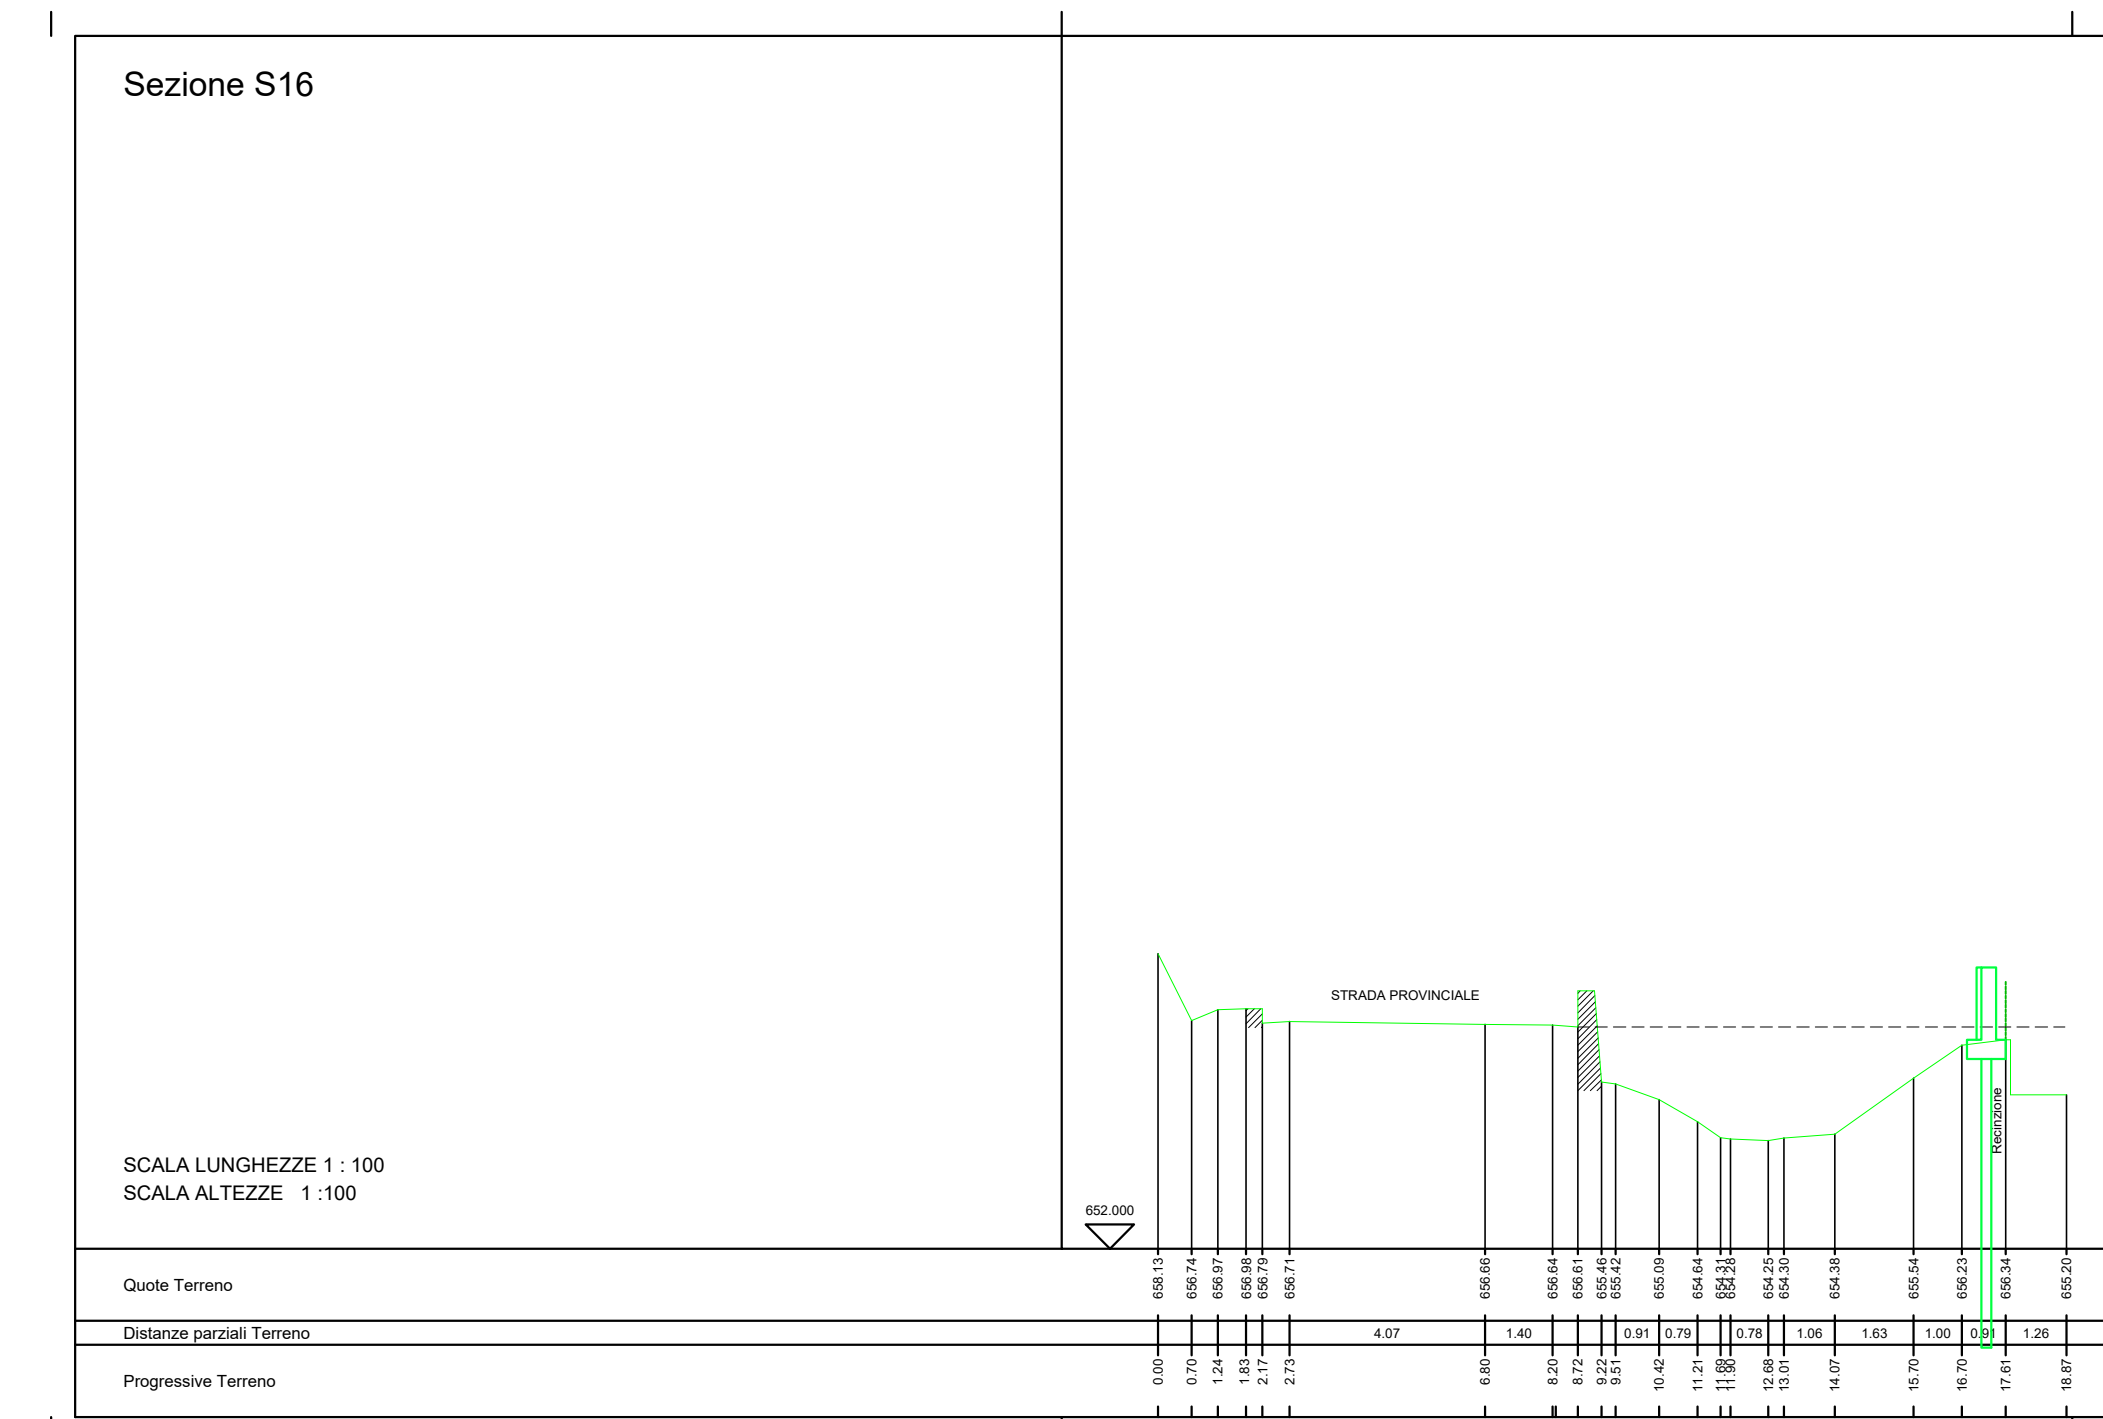
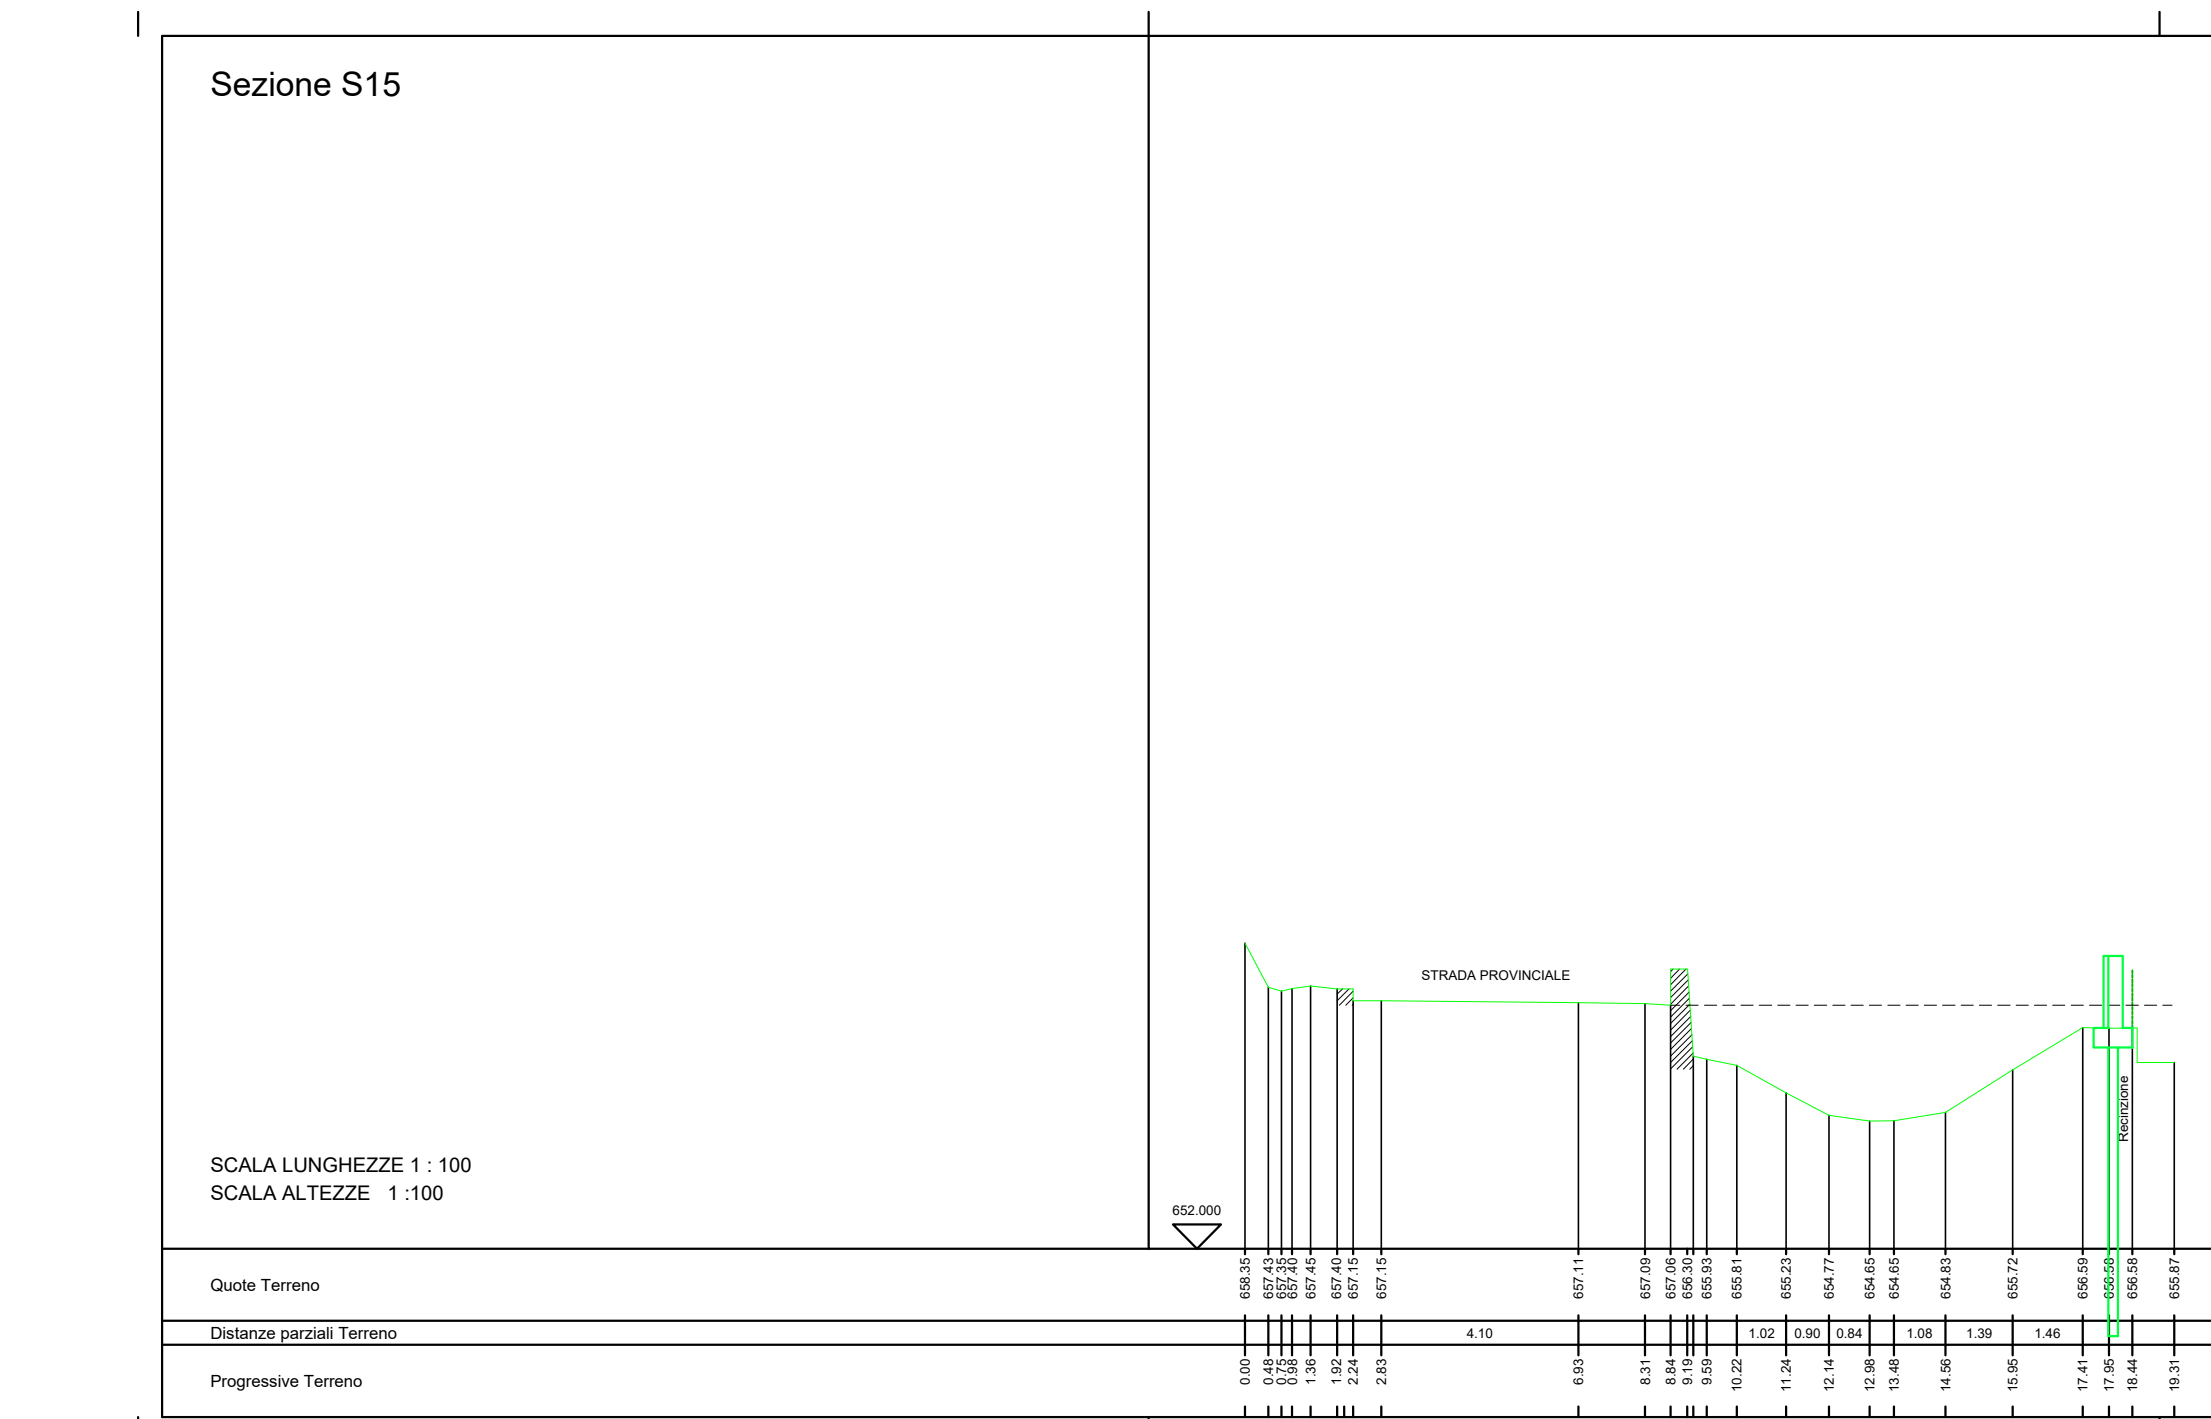
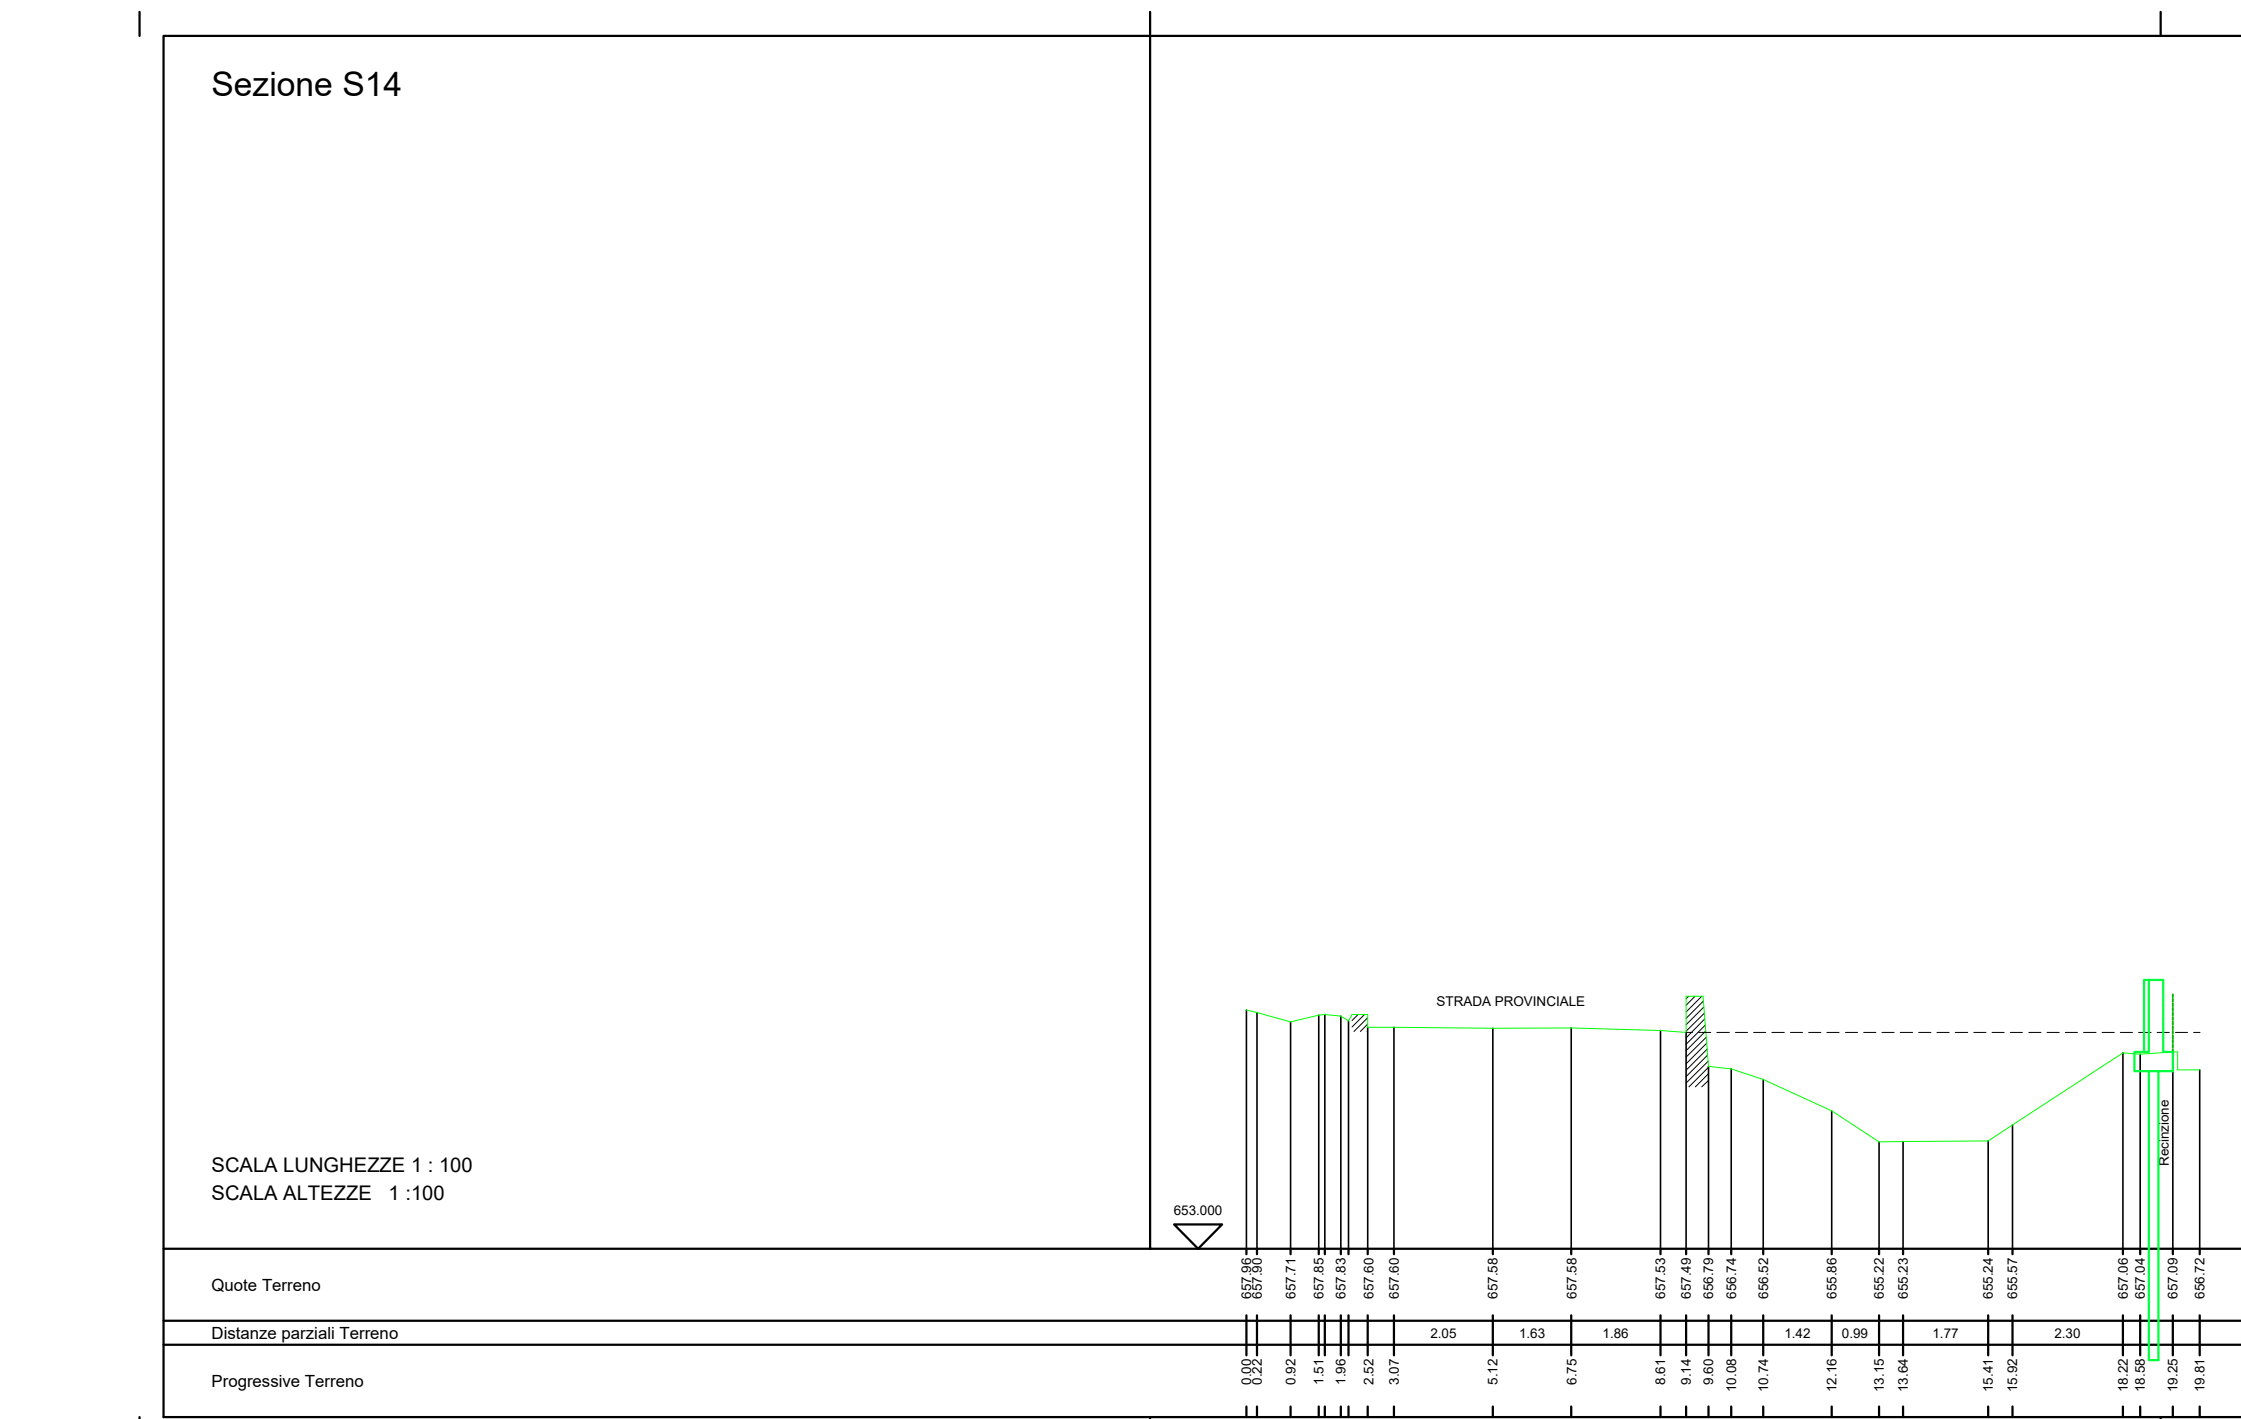
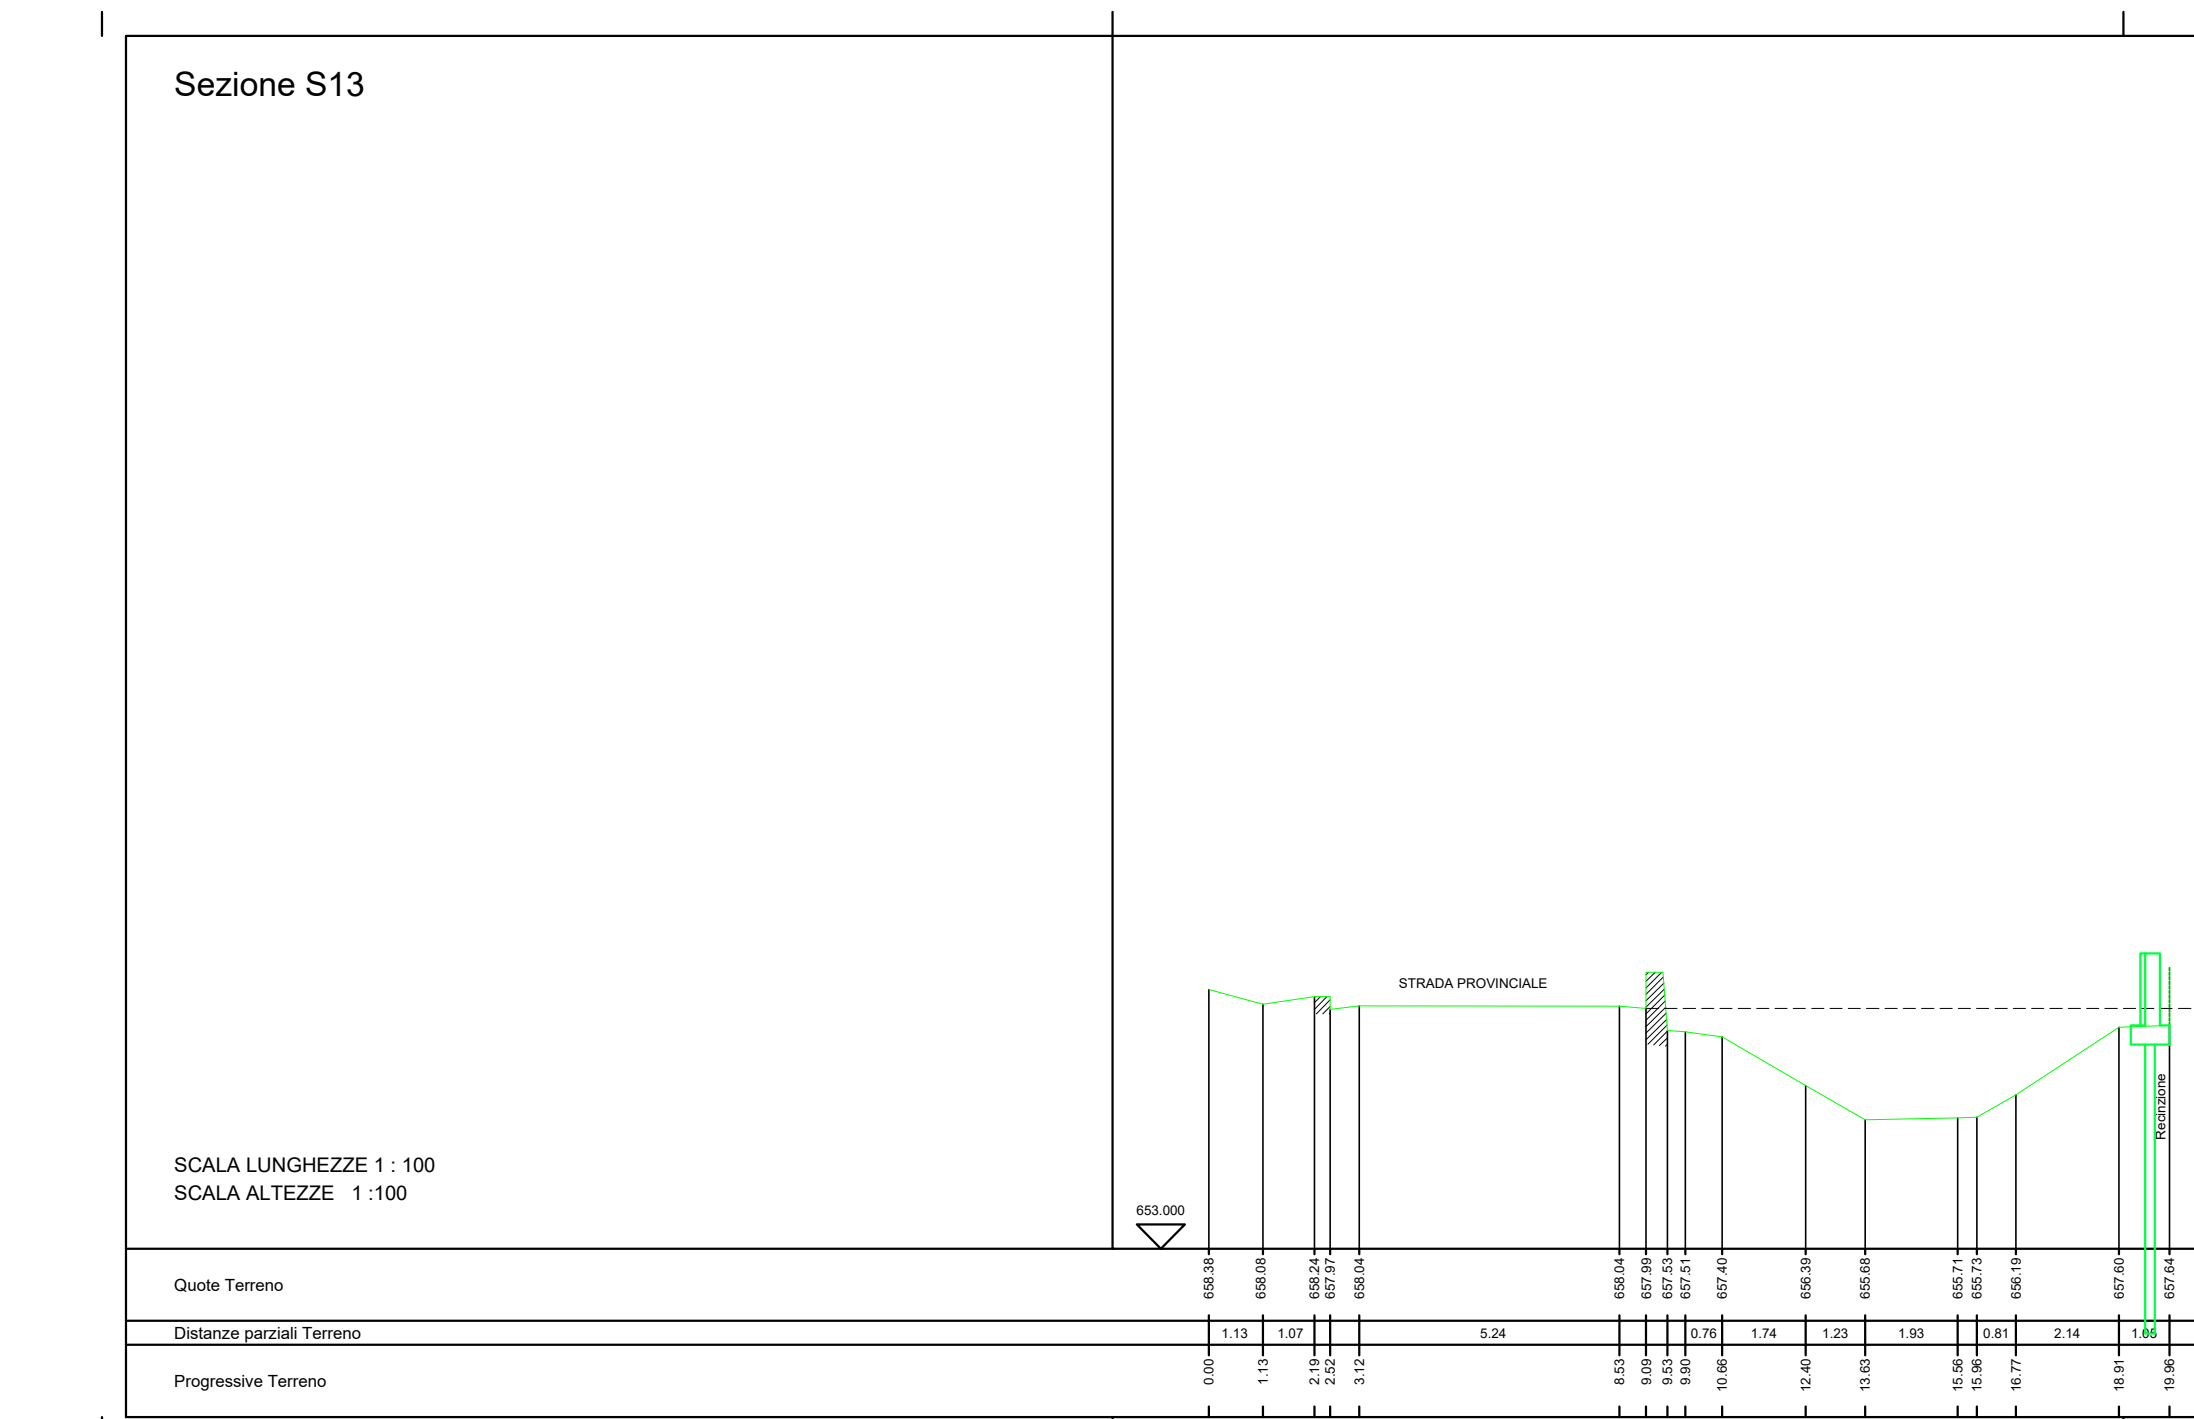


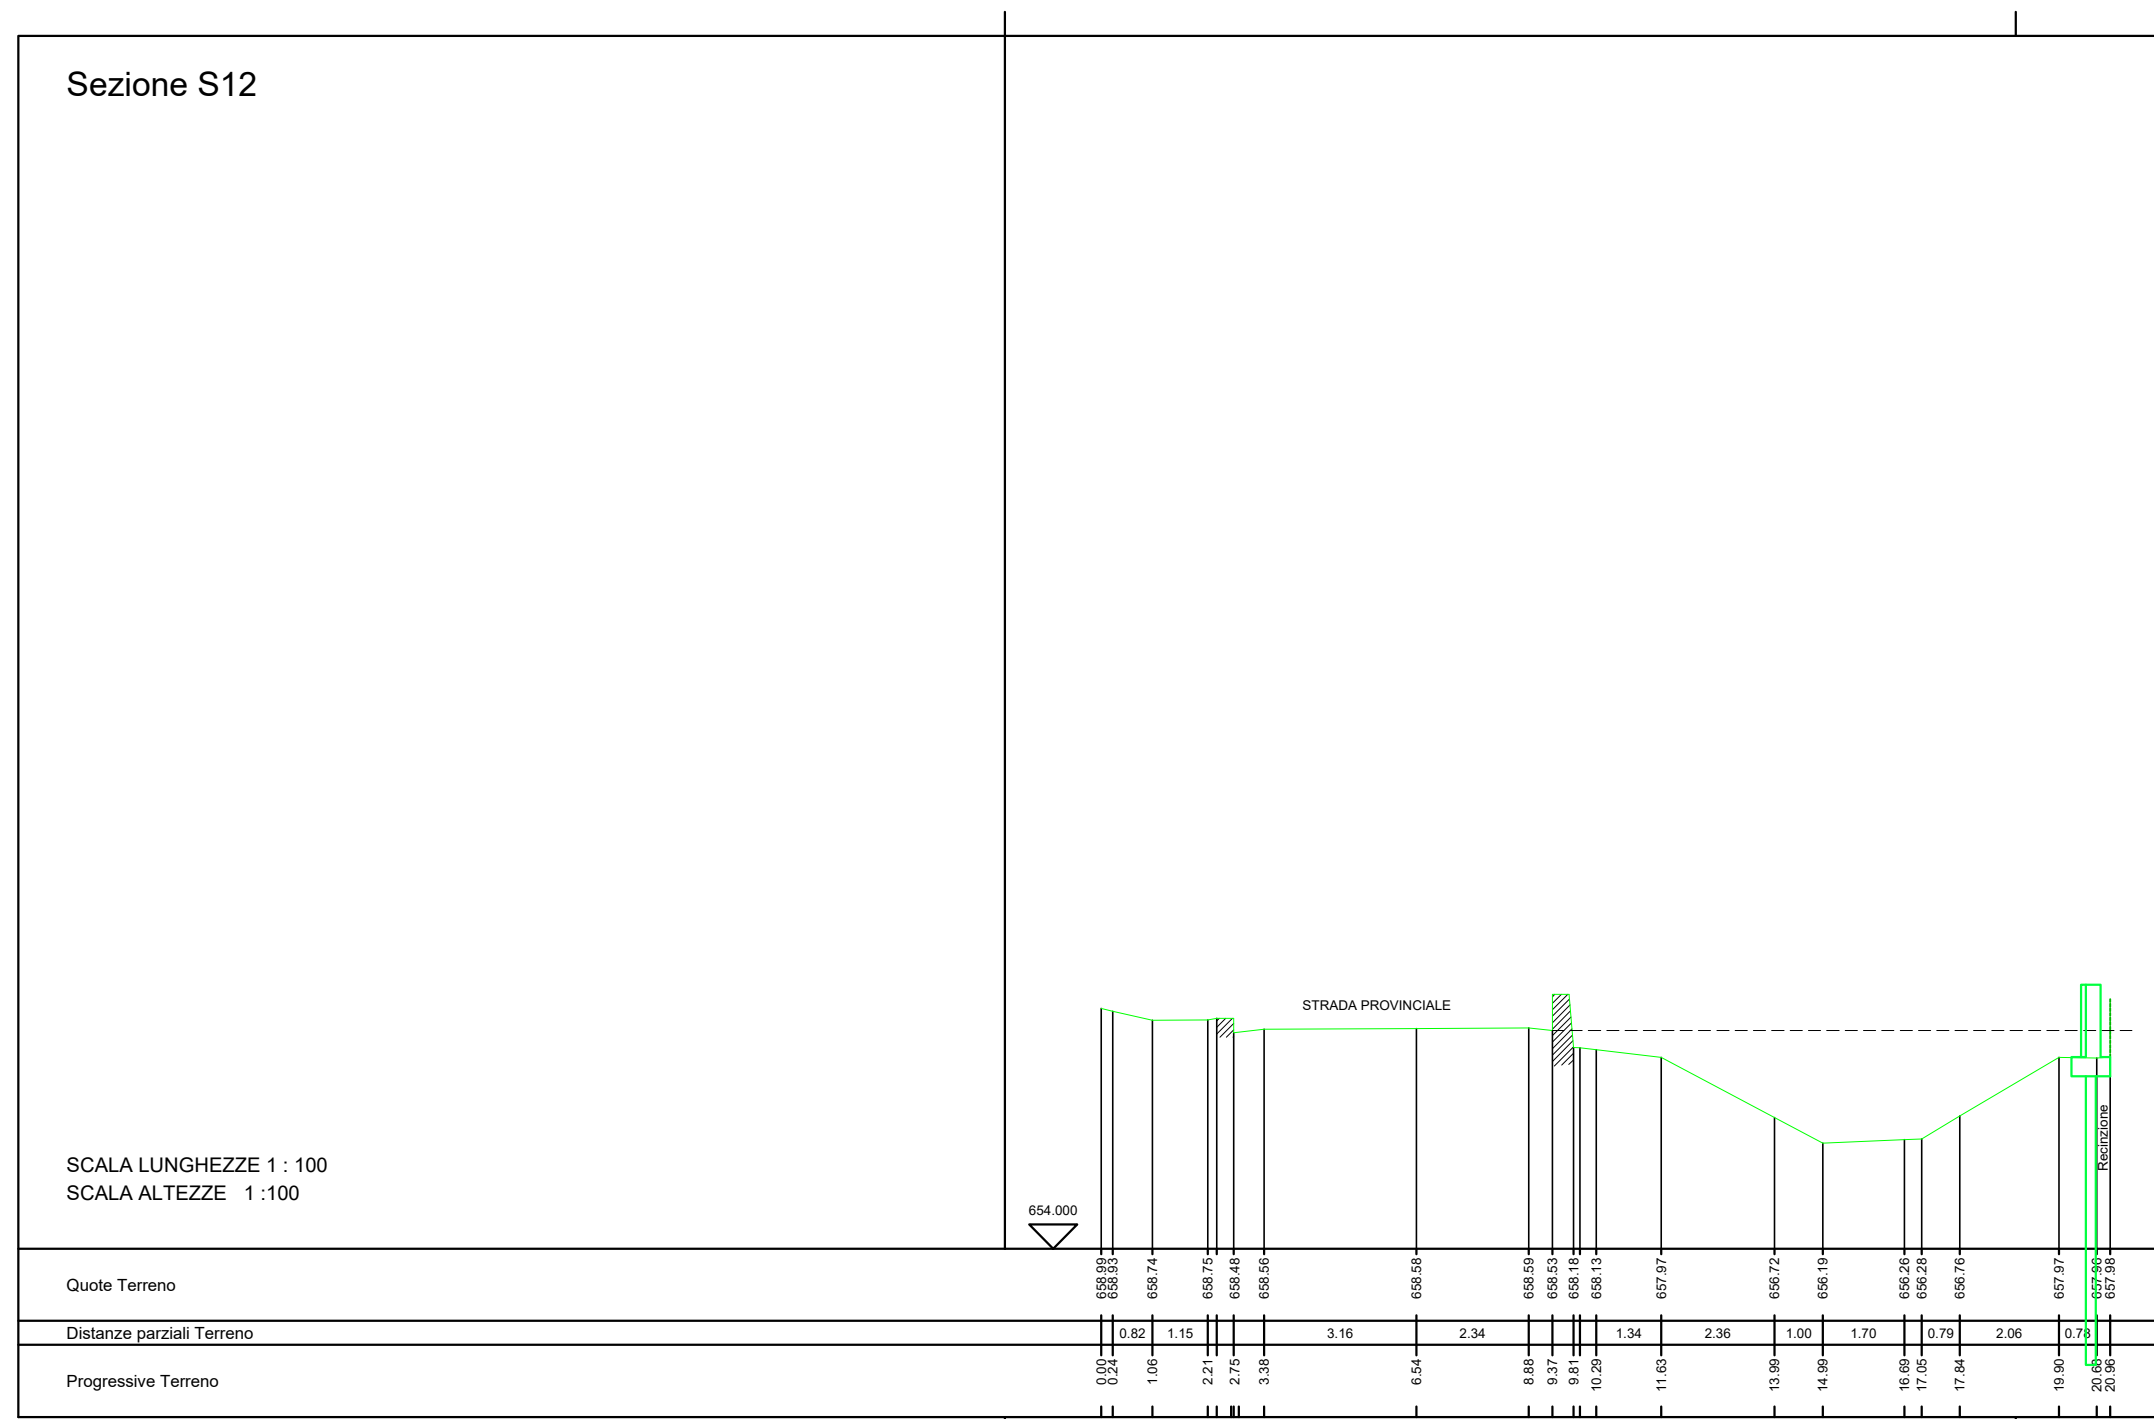

COMUNE di MONTE CAVALLO
- Provincia di Macerata -

INTERVENTO DI MITIGAZIONE DEL RISCHIO IDRAULICO INSISTENTE NEL TRATTO DEL TORRENTE PIAZZA NEI PRESSI DEL CAPOLUOGO COMPRESO TRA VIA UMBERTO I E LA STRADA PROVINCIALE "S.P.30"

Committente:
AMMINISTRAZIONE COMUNALE DI MONTECAVALLO

Ubicazione:
LOCALITA' PIE' DEL SASSO - MONTE CAVALLO (MC)


NUOVO PRESIDIO IN C.C.A. - SEZIONI POST INTERVENTO -

Numero:
20/MC/MC/08

Codice Progetto:
200

Scala:
1:200

Intervento:
4.0 - Nuovo presidio in C.C.A. - opere post intervento -

Elaborato:
4.0


