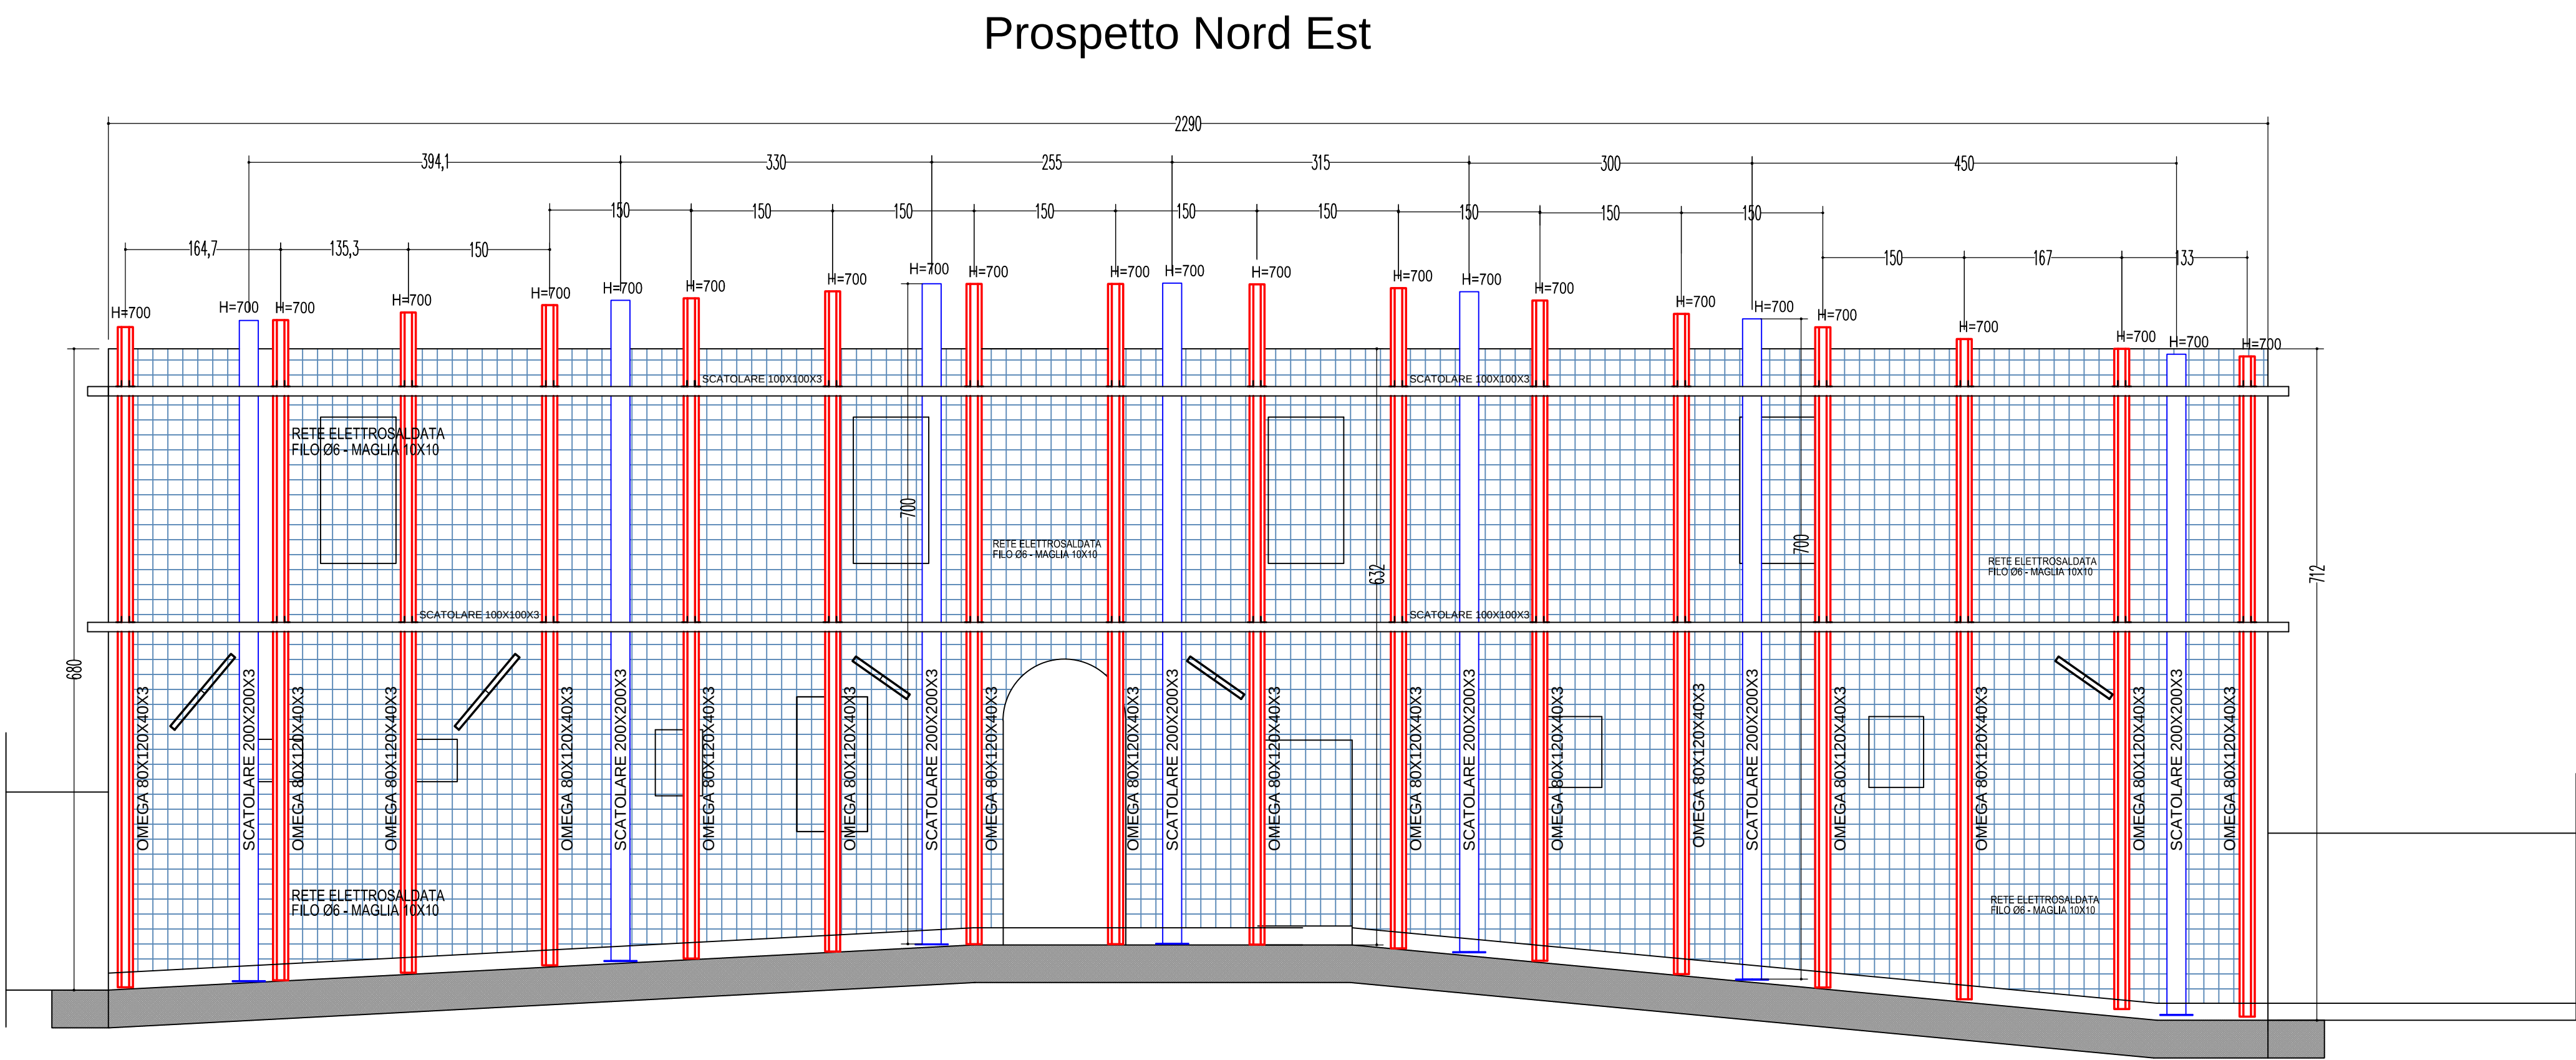


[illegible]

OGNI FISSAGGIO
3+3 VITI AUTOPERFORANTI #6,3

OGNI FISSAGGIO
3+3 VITI AUTOPERFORANTI #6,3

OMEGA 120B50X40X3

SCAT 20D200X3

PARETE, MURAGRA

OMEGA 120B50X40X3

SCAT 20D200X3

