



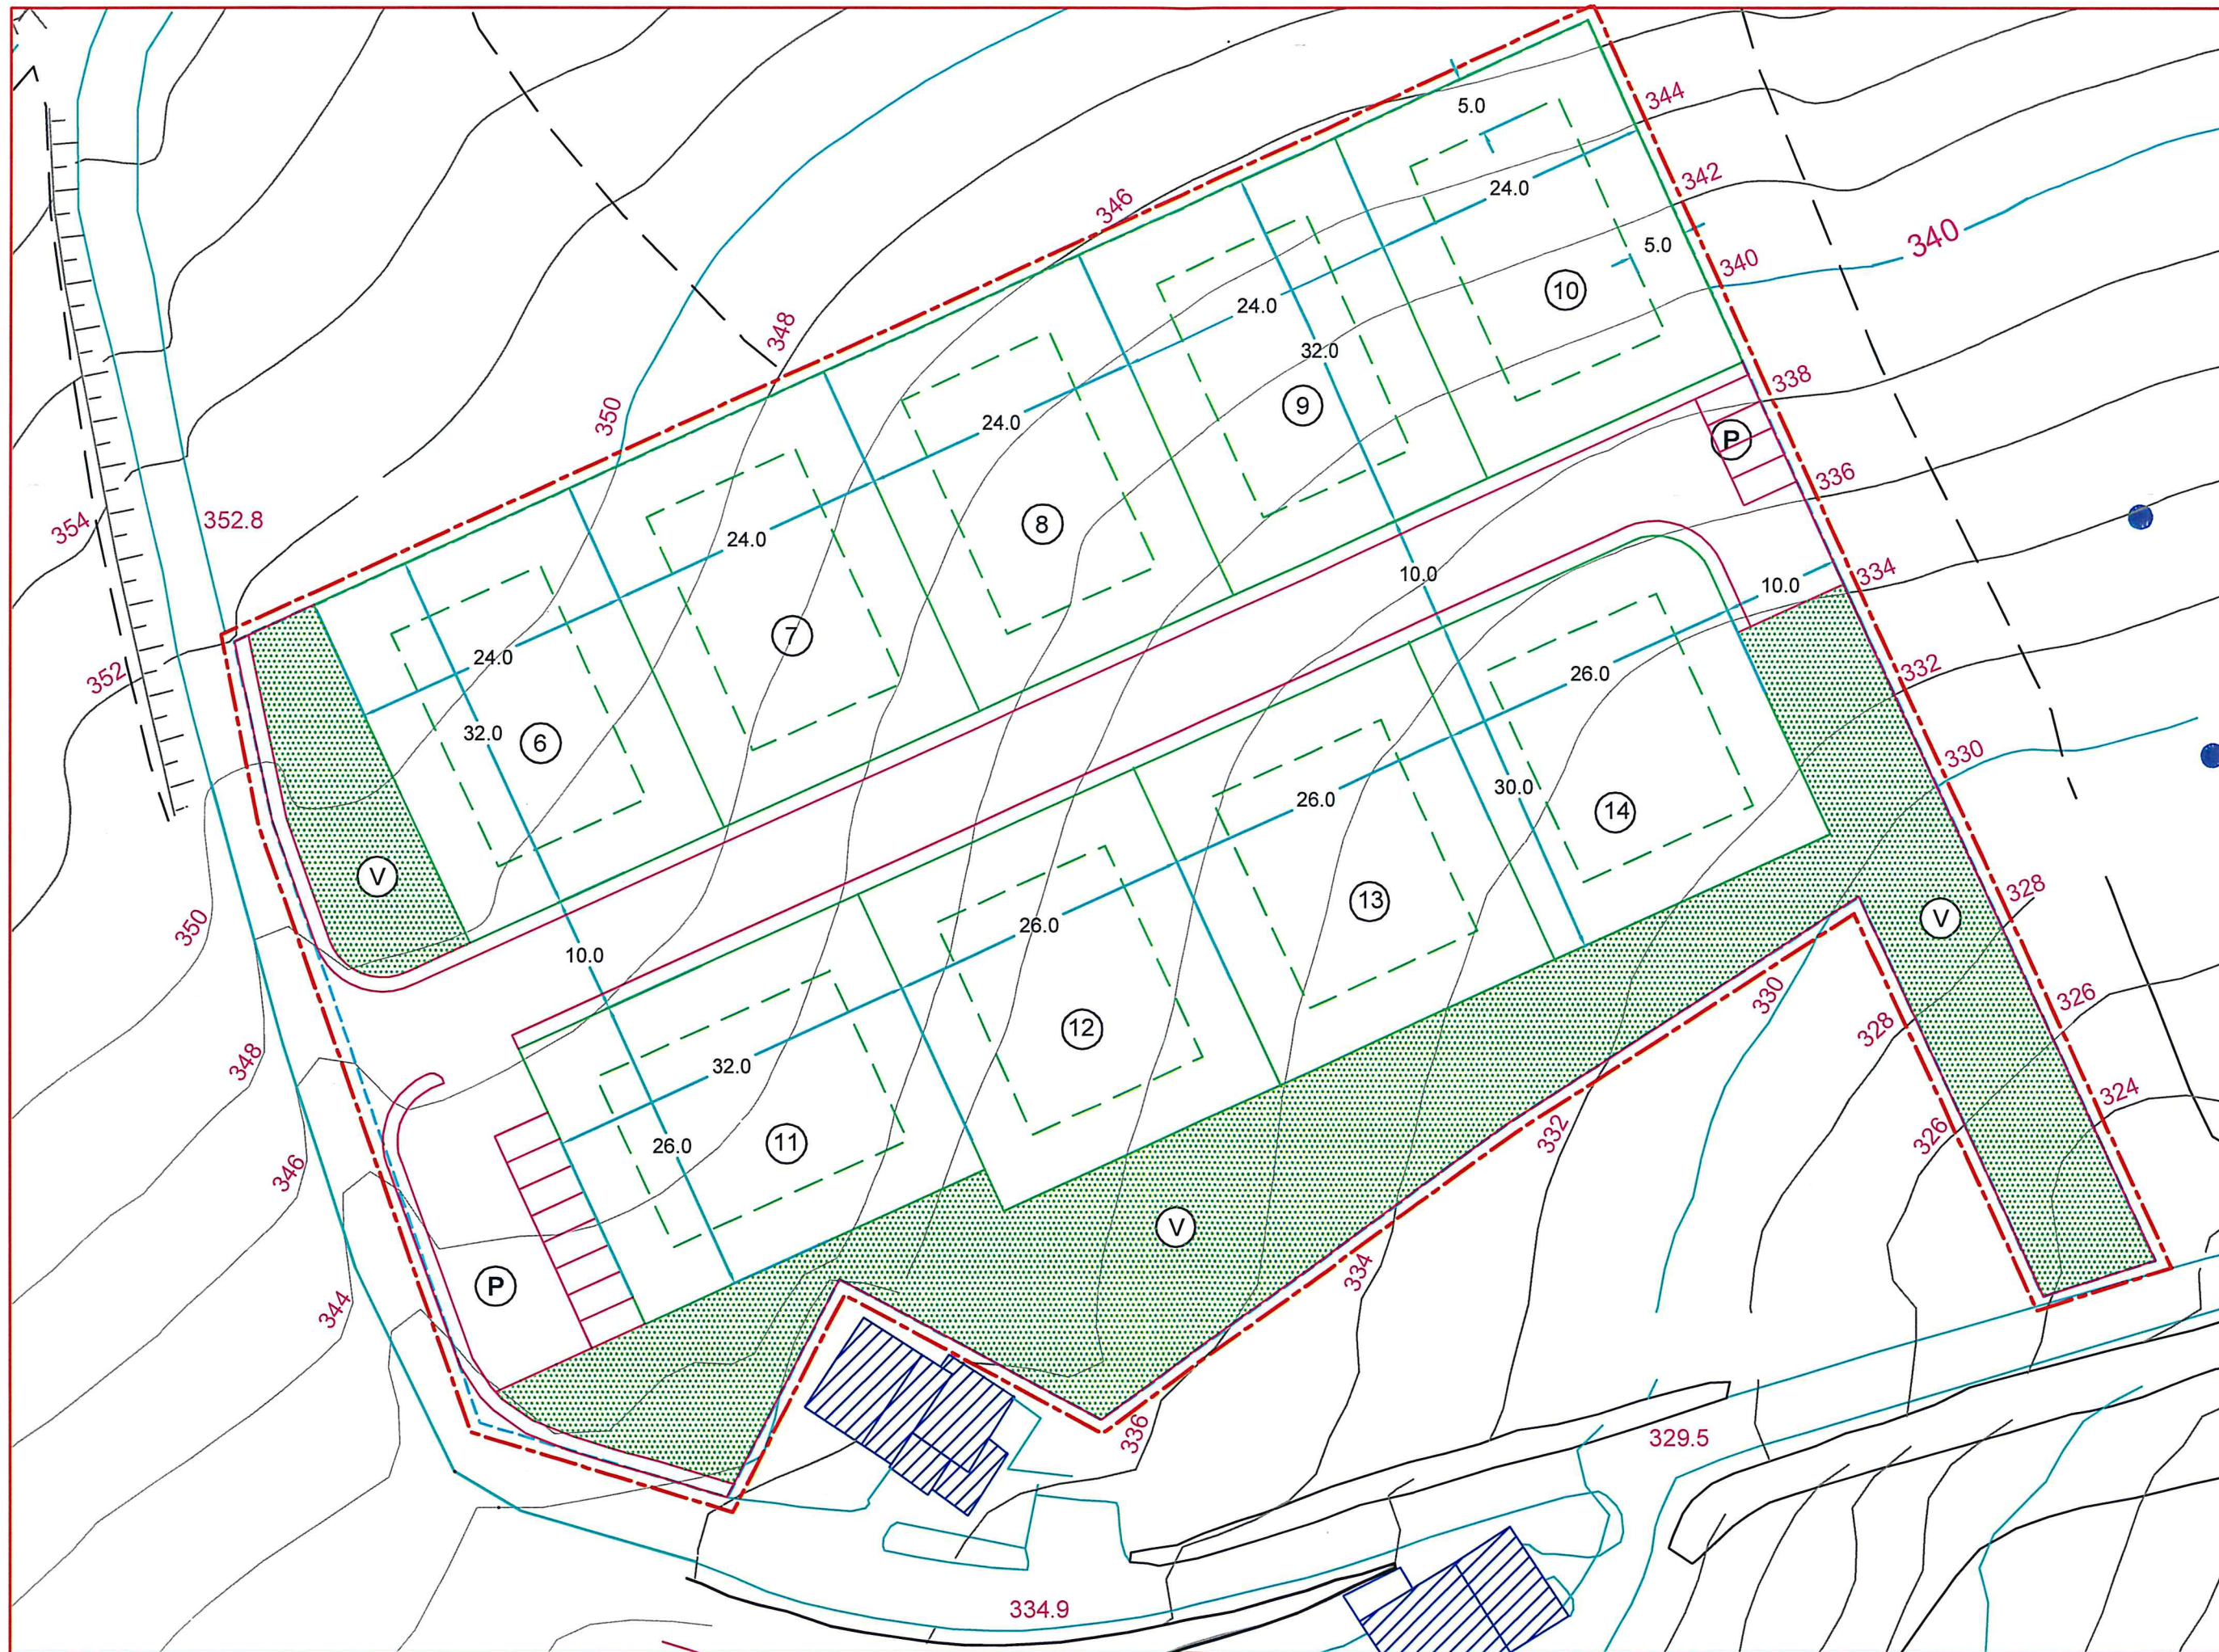

PLANIMETRIA DI PIANO - STATO ATTUALE (scala 1:500)



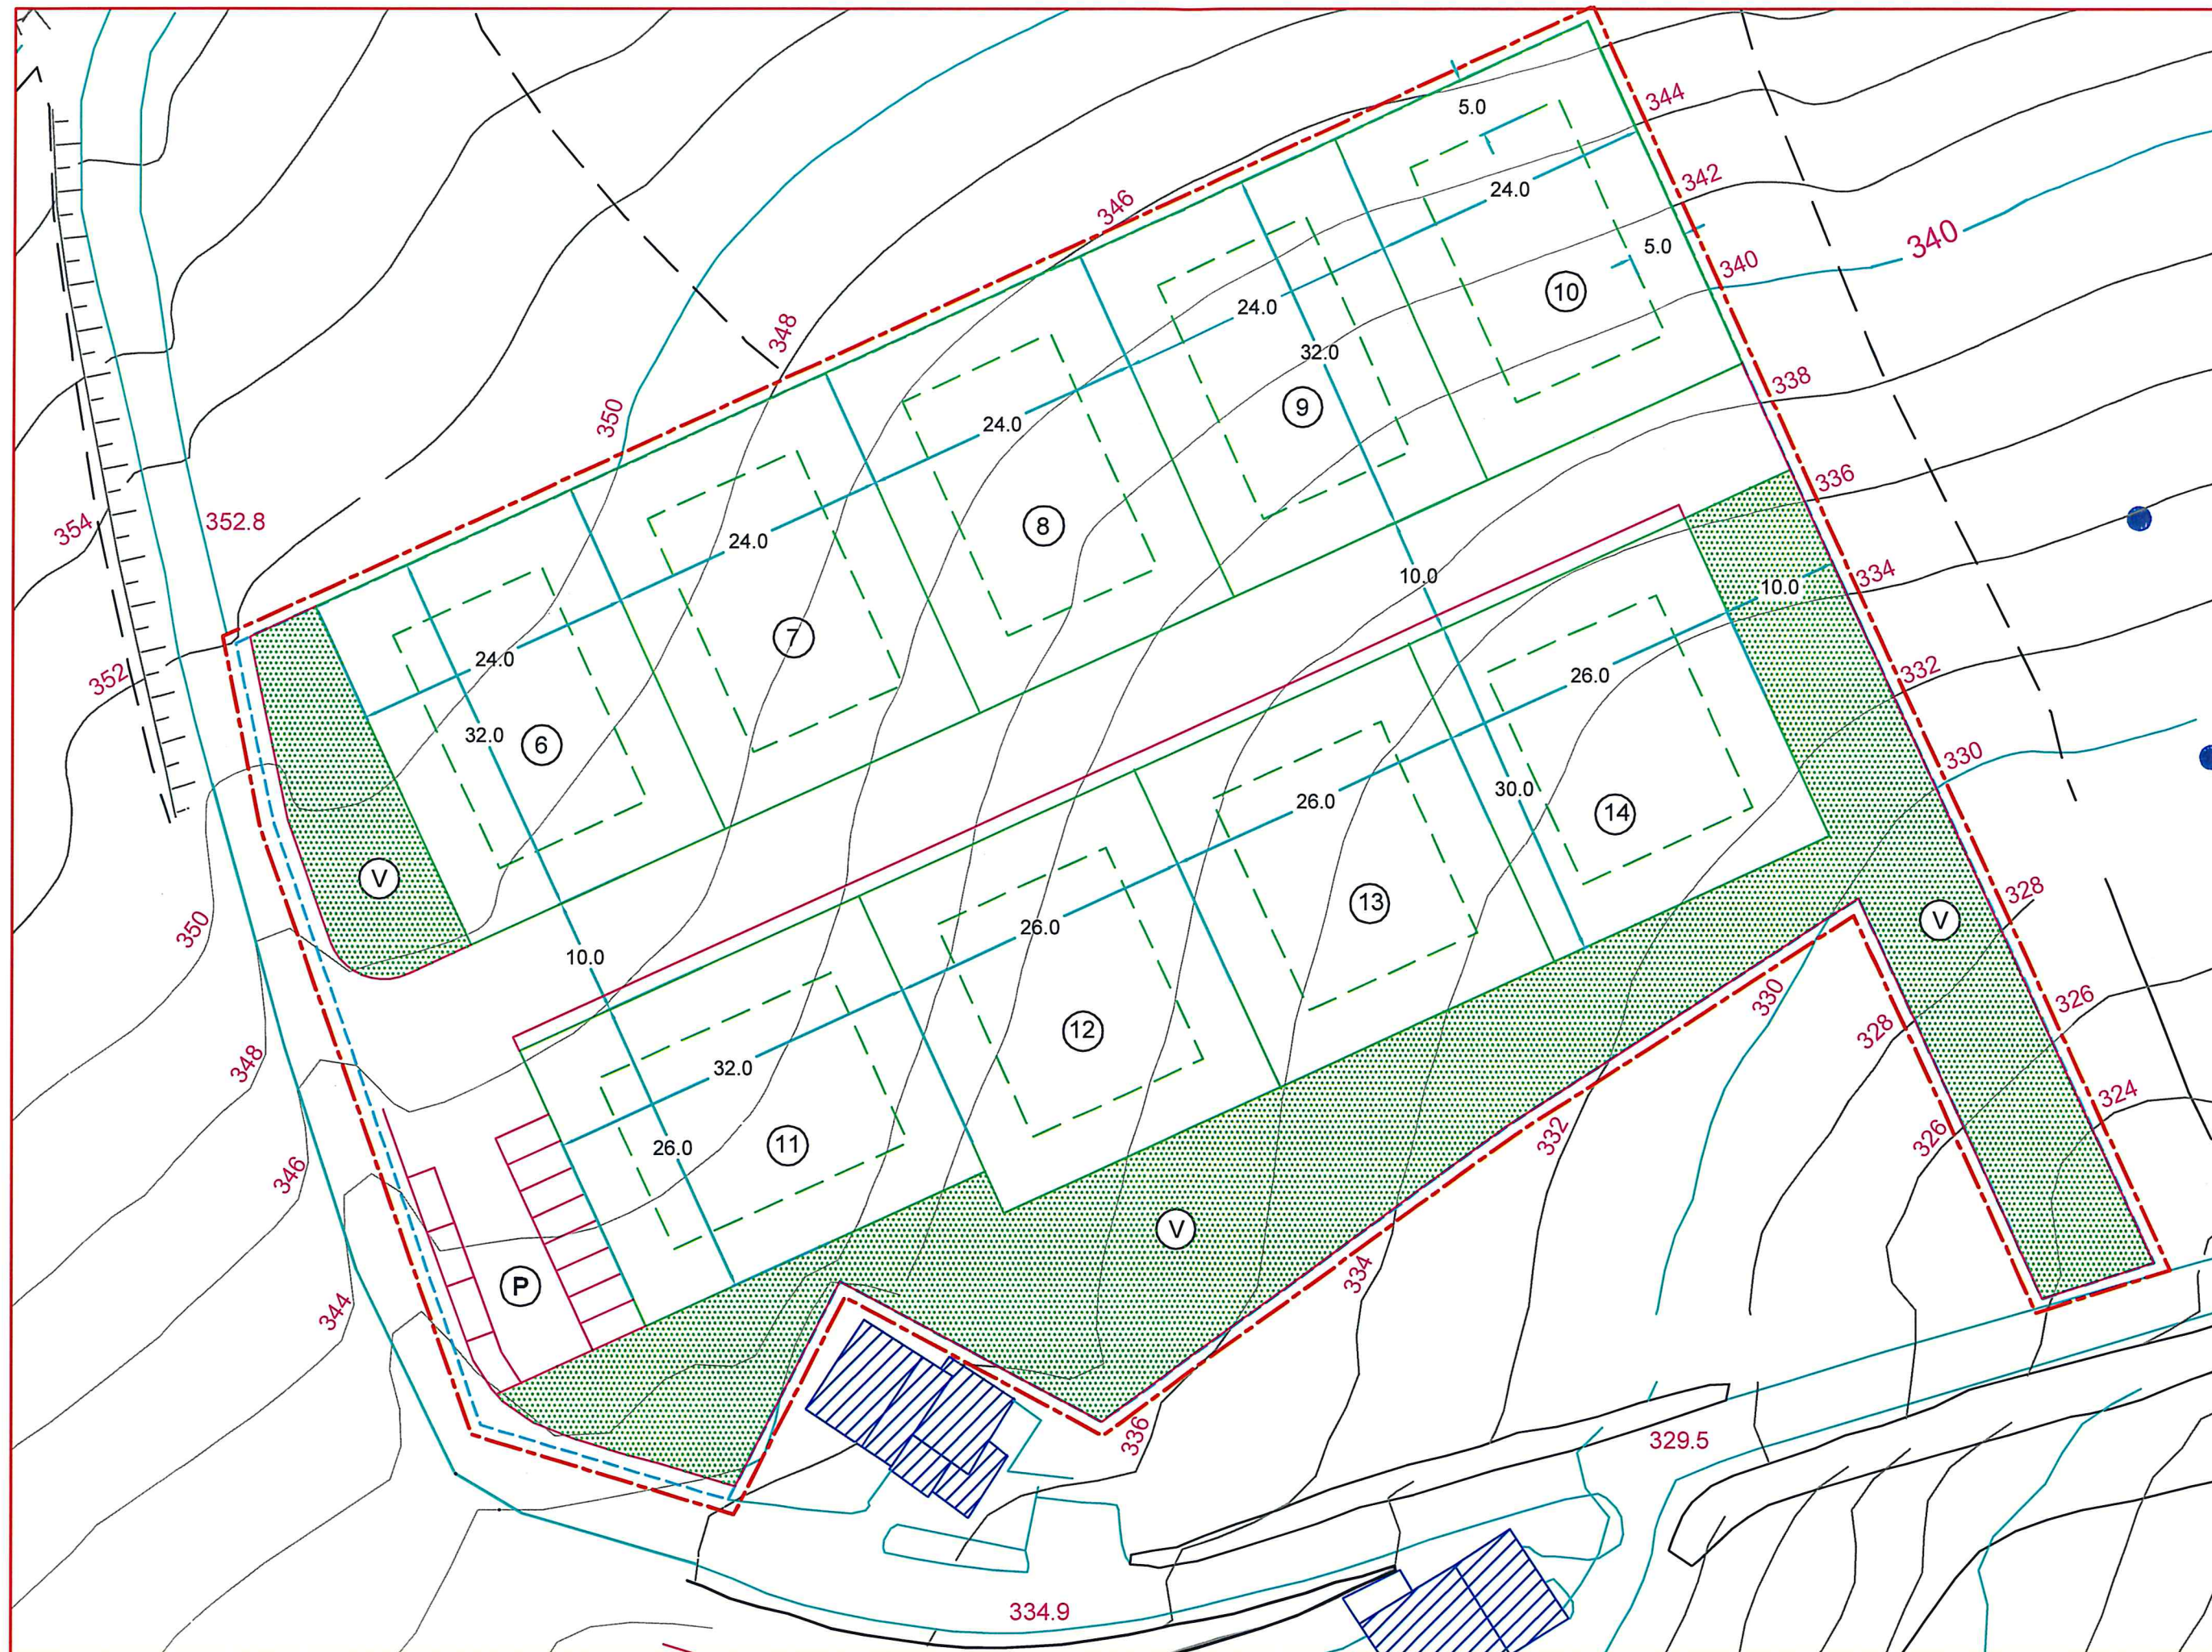

PLANIMETRIA DI PIANO - STATO MODIFICATO (scala 1:500)