

PLANIMETRIA PIANO TERRA 1:50






- 1. PANNELLO DIDASCALICO INTERATTIVO
- 2. PANNELLO DIDASCALICO MUSEI E TERRITORIO
- 3. PANNELLO CON TECA DOCUMENTI
- 4. PANNELLO FOTOGRAFICO 1
- 5. PANNELLO FOTOGRAFICO 2
- 6. AREA RELAX
- 7. PARETE VIDEO-PROIEZIONE
- 8. AREA LETTURA

PLANIMETRIA PIANO PRIMO 1:50



VISTE TRIDIMENSIONALI

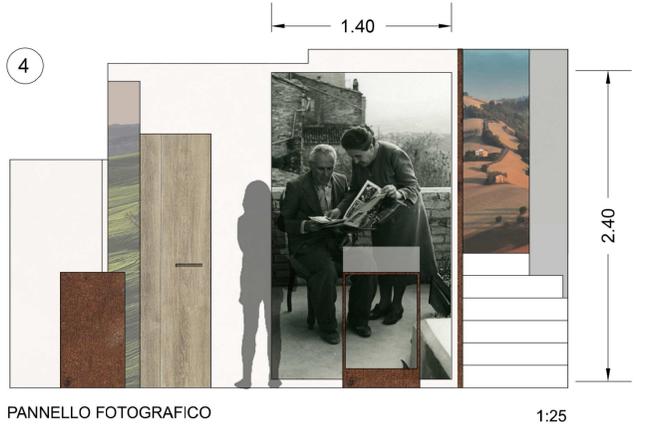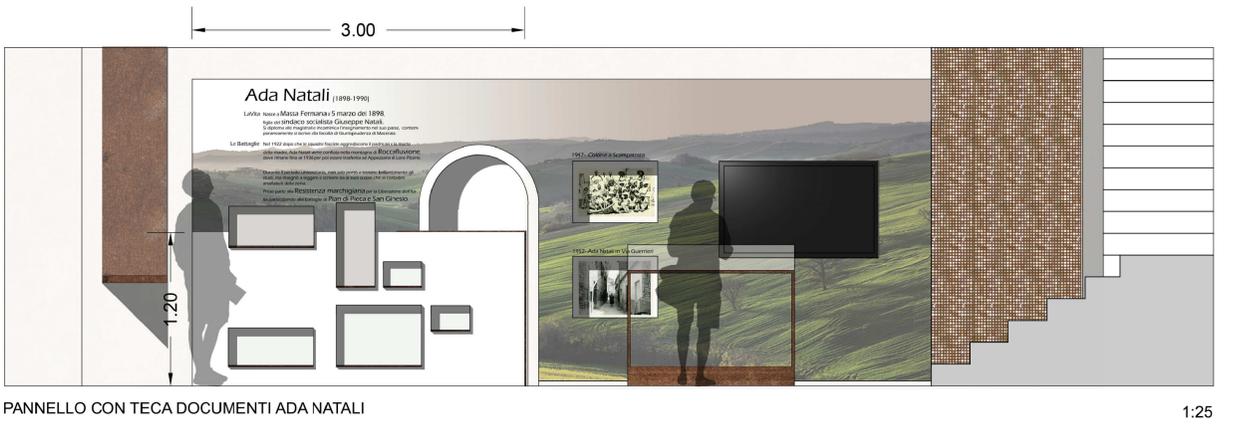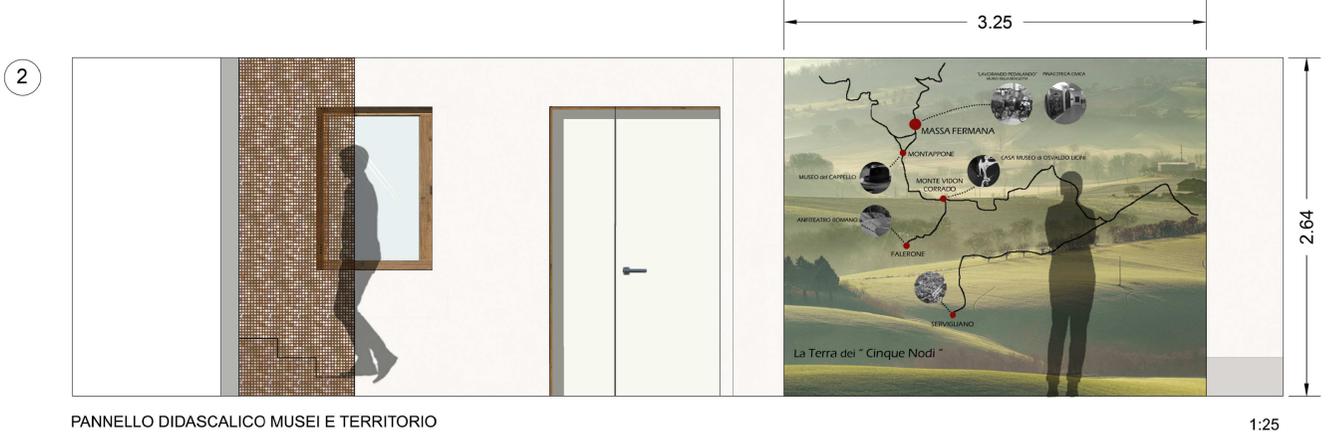

	COMUNE DI MASSA FERMANA PROVINCIA DI FERMO
	OGGETTO_ <b>RISTRUTTURAZIONE SPAZI INTERNI DI UN IMMOBILE PER LA REALIZZAZIONE DI UN MUSEO</b>
	LOCALITA'_ MASSA FERMANA Via Guerrieri 1 RIF. CATASTALI Foglio n. 7 - part. 132-sub 6
	ELABORATO_PROGETTO PARTICOLARI
<b>PROGETTO DEFINITIVO</b>	
	COMMITTENTE Comune di Massa Fermana
	PROGETTO E DIREZIONE DEI LAVORI Rosanna Orienti architetto Ordine degli Architetti della Provincia di Fermo n. 127 Porto Sant' Elpidio (FM) 63821 Via Don Minzoni, 9 Tel e fax +39 0734.803452 mobile 328.4633258 e-mail r.orienti@gmail.com pec: rosanna.orienti@archivordispec.it C.F. RNT0666441099 P.IVA. 0150969445
	3   4 REV:00 ED: 01 maggio 2019 Scala: 1/50