



Comune di
Castelsantangelo Sul Nera
Provincia di *Macerata*
UFFICIO SISMA



Realizzazione archivio Comunale provvisorio su area C.O.C.

Finanziamento
O.C.D.P.C. - n. 408 art. 2




Elaborato
Tab. 02_Prospekti, sezioni e particolari tipologici




| SCALA | FORNITO | CODIFICA | REV. | DATA |
|-------|---------|-------------------------|------|------------|
| vari | 40 | C C S N U S 0 S A C U C | 00 | 23/02/2019 |

| DISCIPLINE | REDAZIONE | CONTROLLATO | APPROVATO |
|------------|--------------------|--------------------|--------------------|
| | Roberto Di Lorenzo | Marco Guardascione | Marco Guardascione |


Pianta scala 1/200

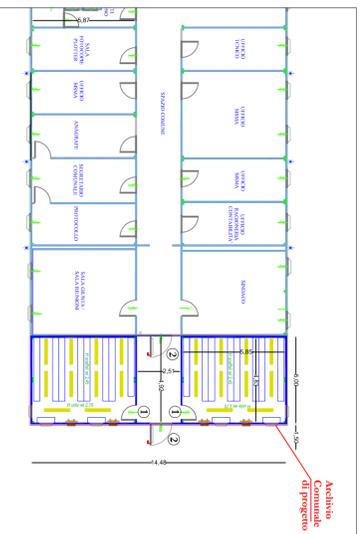


Sezione terreno scala 1/500

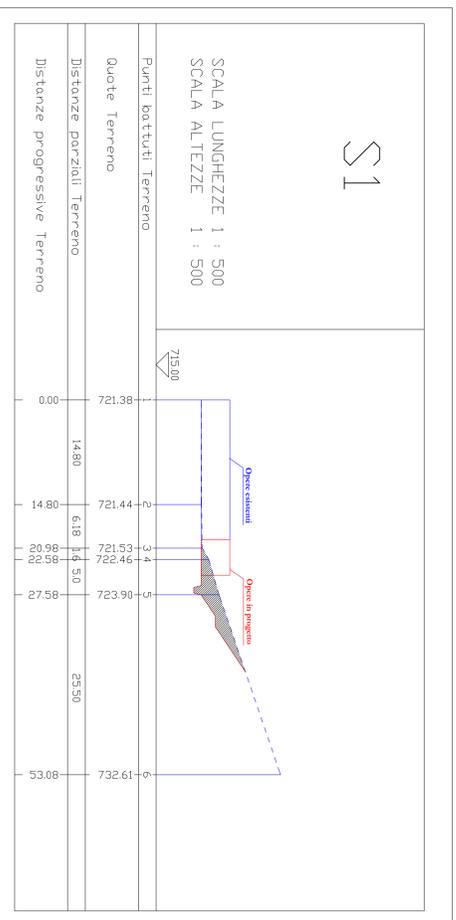


Prospetto Est scala 1/100

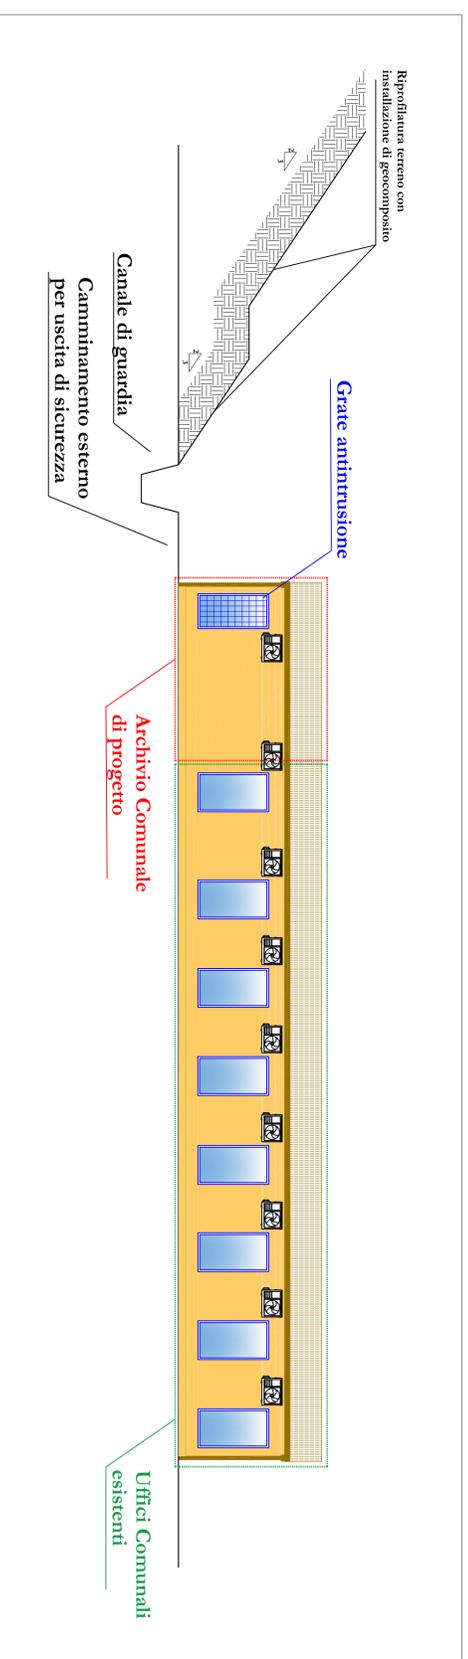

Prospetto Ovest scala 1/100

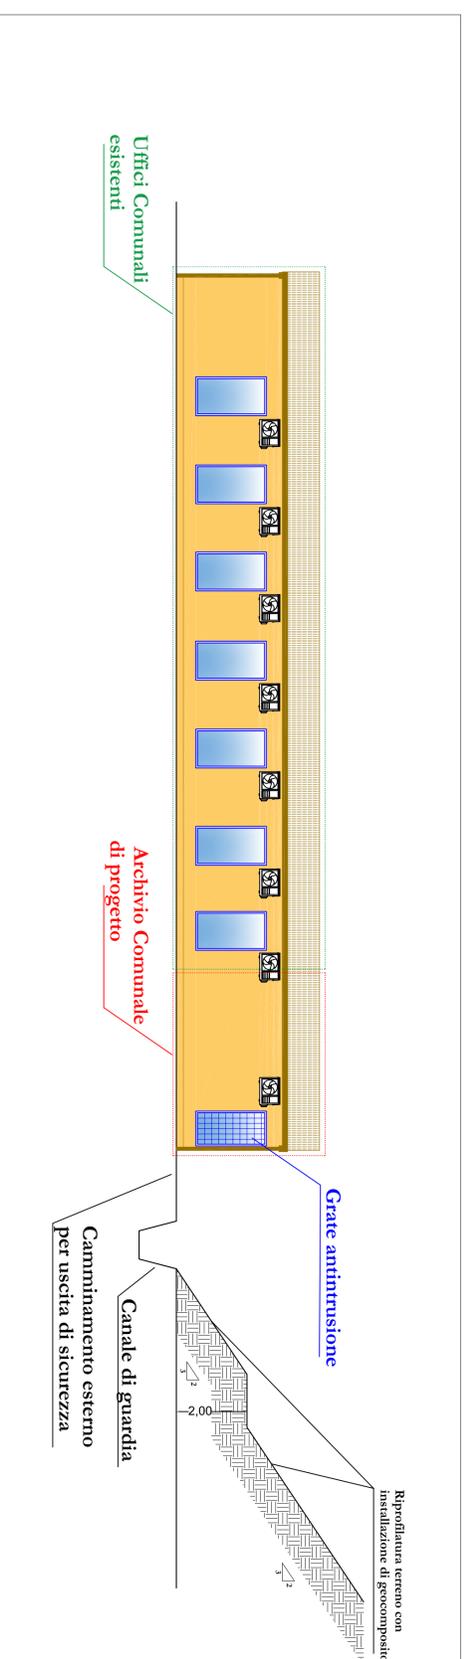

Tipologia di stabilizzazione antierosiva da posizionare sulla scarpata

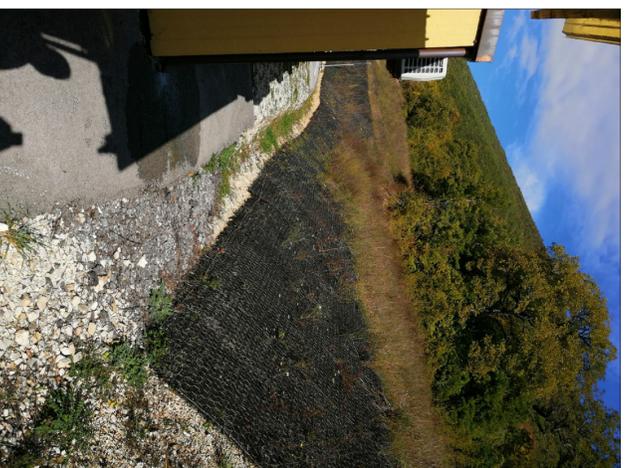

Prospetto Sud scala 1/100

