
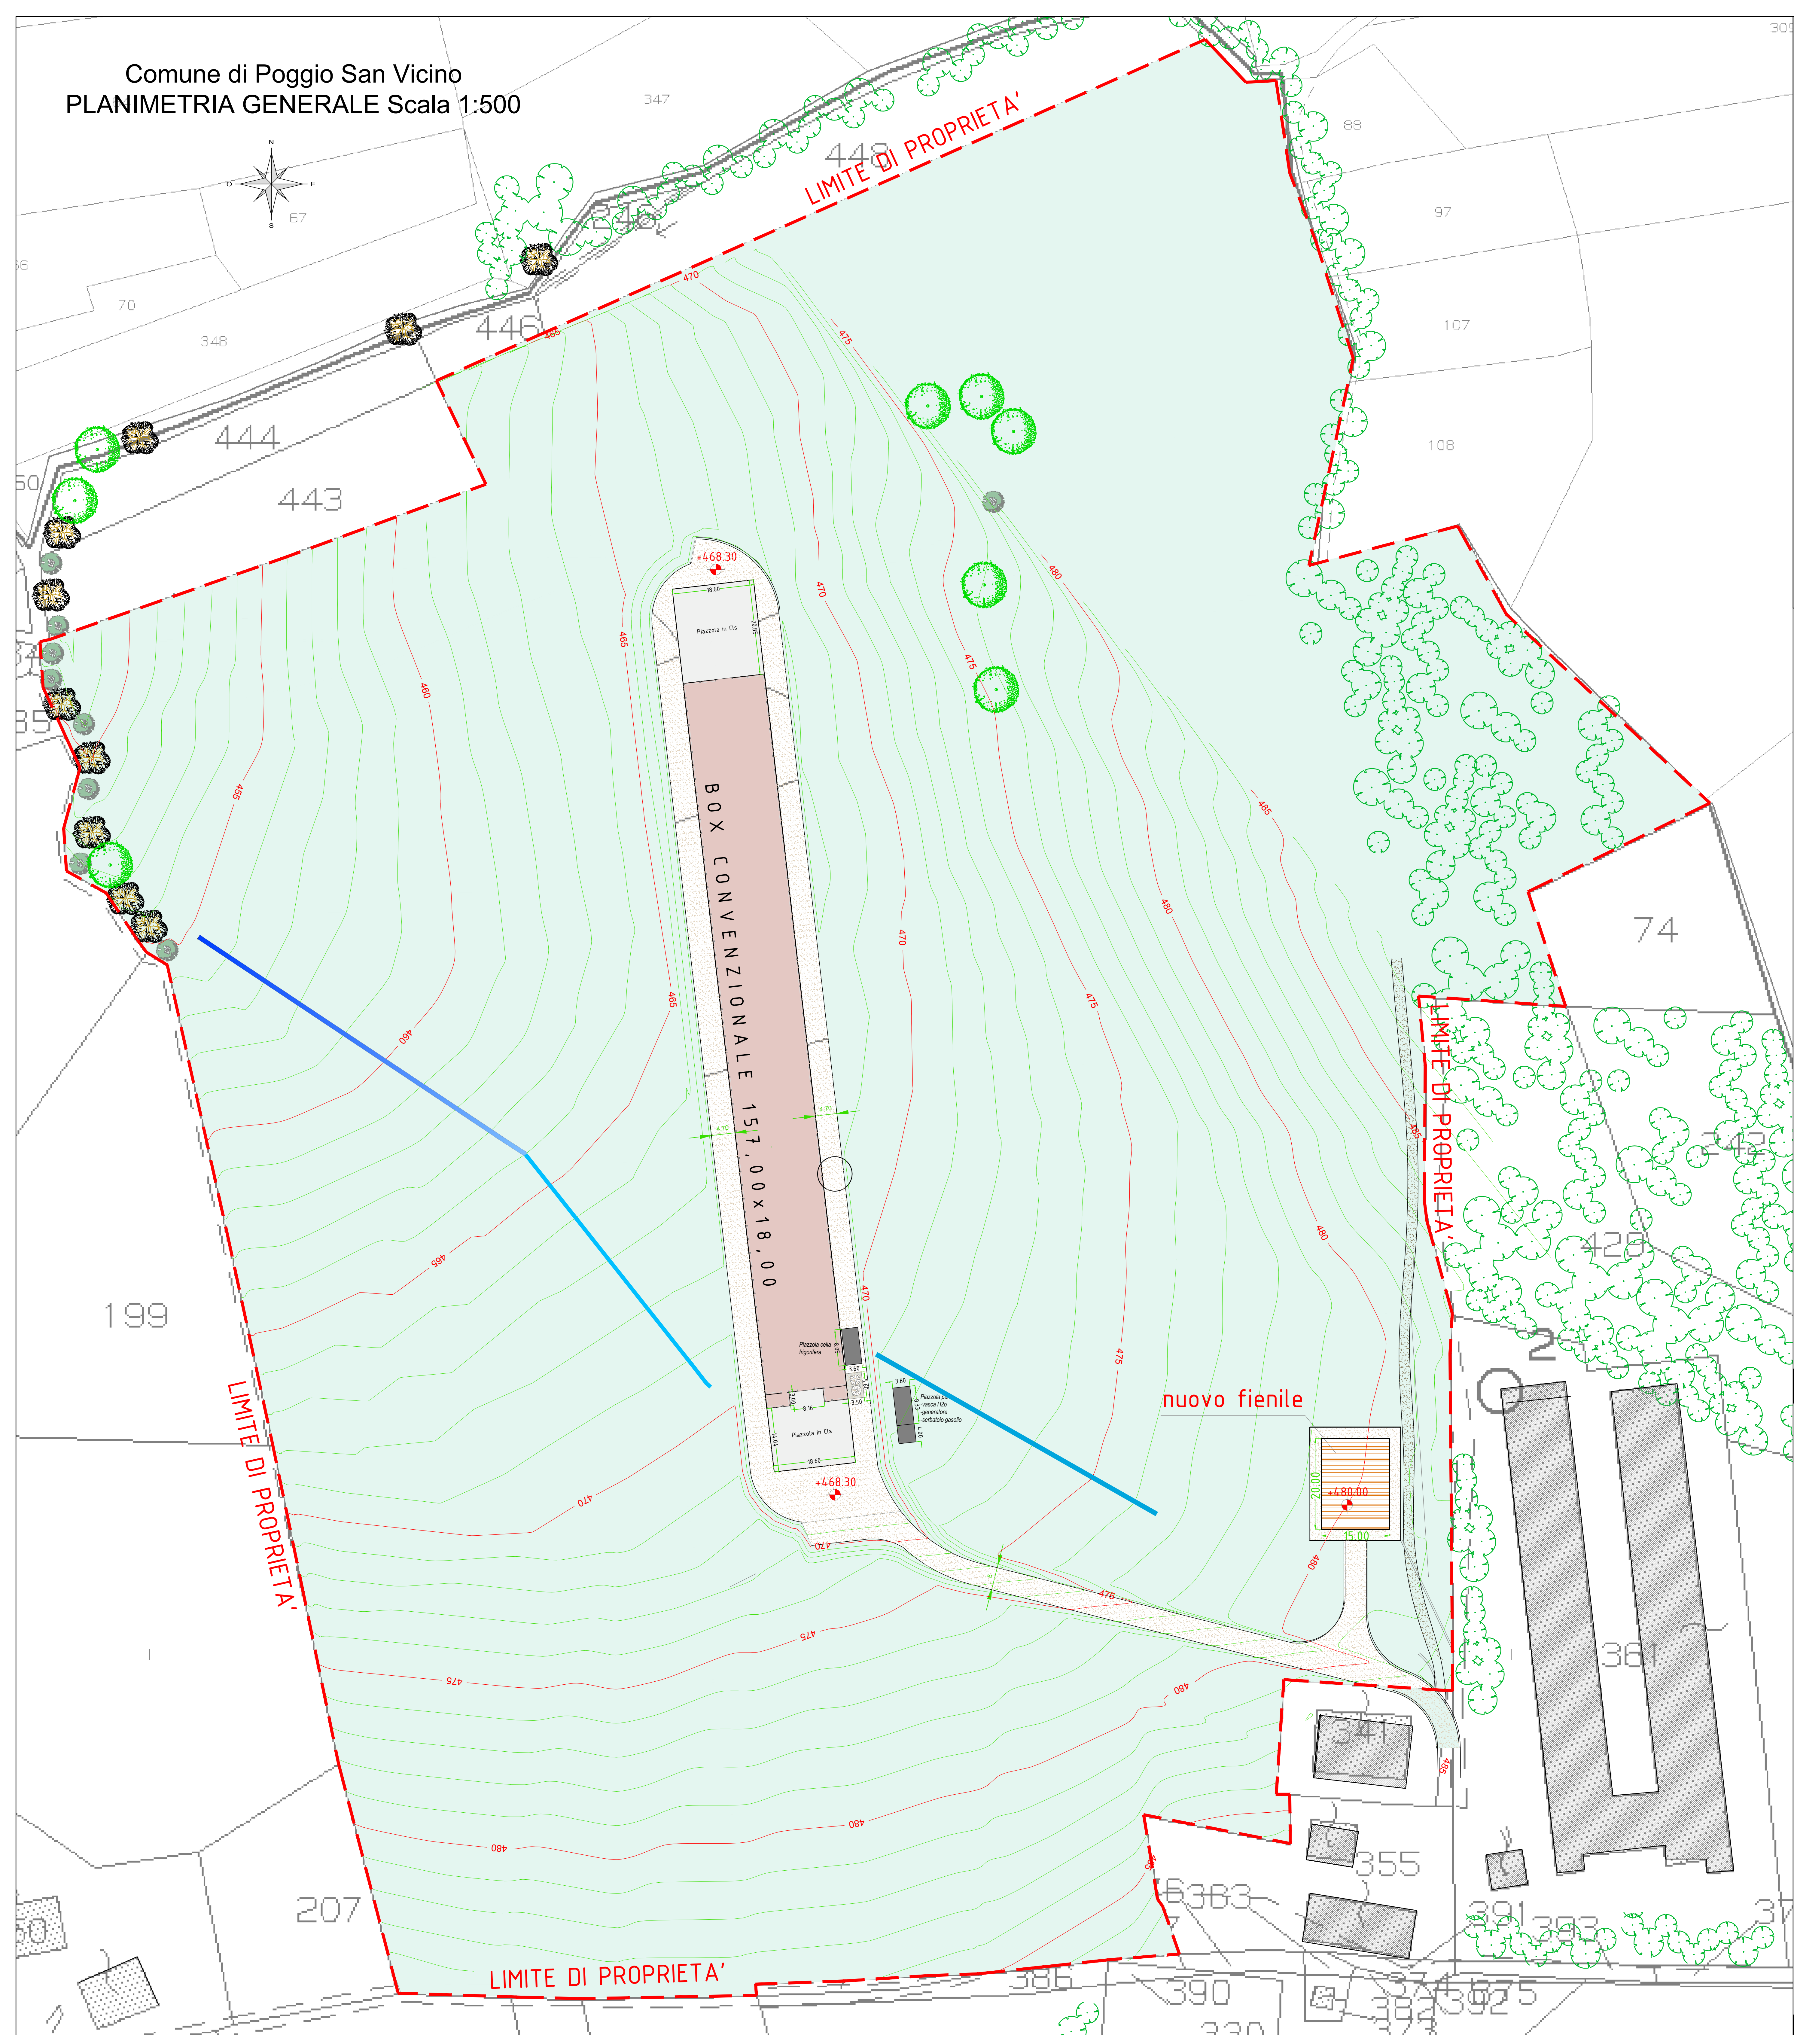


Comune di Poggio San Vicino
PLANIMETRIA GENERALE Scala 1:500

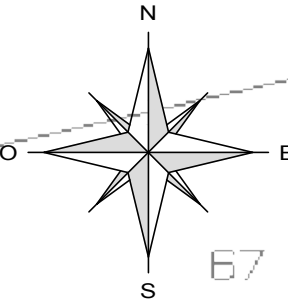

Denominazione allevamento	Sup. coperta (SC) (mq.)	Piano	Sup. utile (mq.)
ALLEVAMENTO AVICOLO	2962,70	T	2826,00
FIENILE	300,00	T	287,70
TOTALI	3262,70		3113,70
Superficie totale insediamento = mq.100.419			
Sup. coperta =			mq. 3.262,70
Sup. coperta (loc. generatore d' emergenza) =			mq. 15,20
Sup. coperta totale =			mq. 3.277,90
Superficie utile TOTALE = mq. 3.113,70			
	Viabilità e aree di manovra (pavimentazione in massiciata di ghiaia) Sup. mq. 3.380,00		
	Aree impermeabilizzate (asfalto e/o cls):		
	Sup. piazzole testate capannone = (18,60 x 14,04 + 3,00 x 8,16) + (18,60 x 20,85) =		mq. 673,43
	Sup. piazzole silos = ml. 5,60 x ml. 3,50 =		mq. 19,60
	Sup. piazzola per cella frigorifera = 3,60x8,05		mq. 28,98
	Sup. piazzola per riserva H2o = ml.3,80 x ml. 8,33 =		mq. 31,65
	TOT. Sup. Piazzole =		mq. 753,66
	Area destinata all'impianto di alberature Sup. mq. 93.007,44		
Area IMPERMEABILE = SUP COPERTA + PIAZZOLE + 50% VIABILITA' Tot mq = 5.721,56 mq			
Area PERMEABILE = AREA A VERDE + 50% VIABILITA' Tot mq = 94.697,44 mq			
Area impermeabile = 6% dell'Area permeabile			

Provincia di Macerata - Poggio San Vicino, Via Renari 1/C

ditto: Azienda Agricola ZAMPONI FAUSTO
Via Renari 1/C - Poggio San Vicino (MC) - C.F. e P.I.V.A. 01931070435

REALIZZAZIONE DI ALLEVAMENTO AVICOLO di tipo INTENSIVO e di FIENILE

ALLEGATO 3.E

OGGETTO: - Planimetria insediamento

data: Ottobre 2017

SCALAE: 1:500

il Committente

Roberto MARCHEGIANI
BRANCIO
FARNO
PESARESE

geom. Roberto MARCHEGIANI

Via S. Eusebio 51/a - 62011 Civitella (MC)
Tel. 0733.602592 - fax 0733.601077
Email roberto@studioroma.eu
p.i.v.a. 0107360437

Via S. Eusebio 51/a - 62011 CIVITELLA (MC)
Tel. 0733.602592 fax 0733.601077 Email roberto@studioroma.eu p.i.v.a. 0107360437