

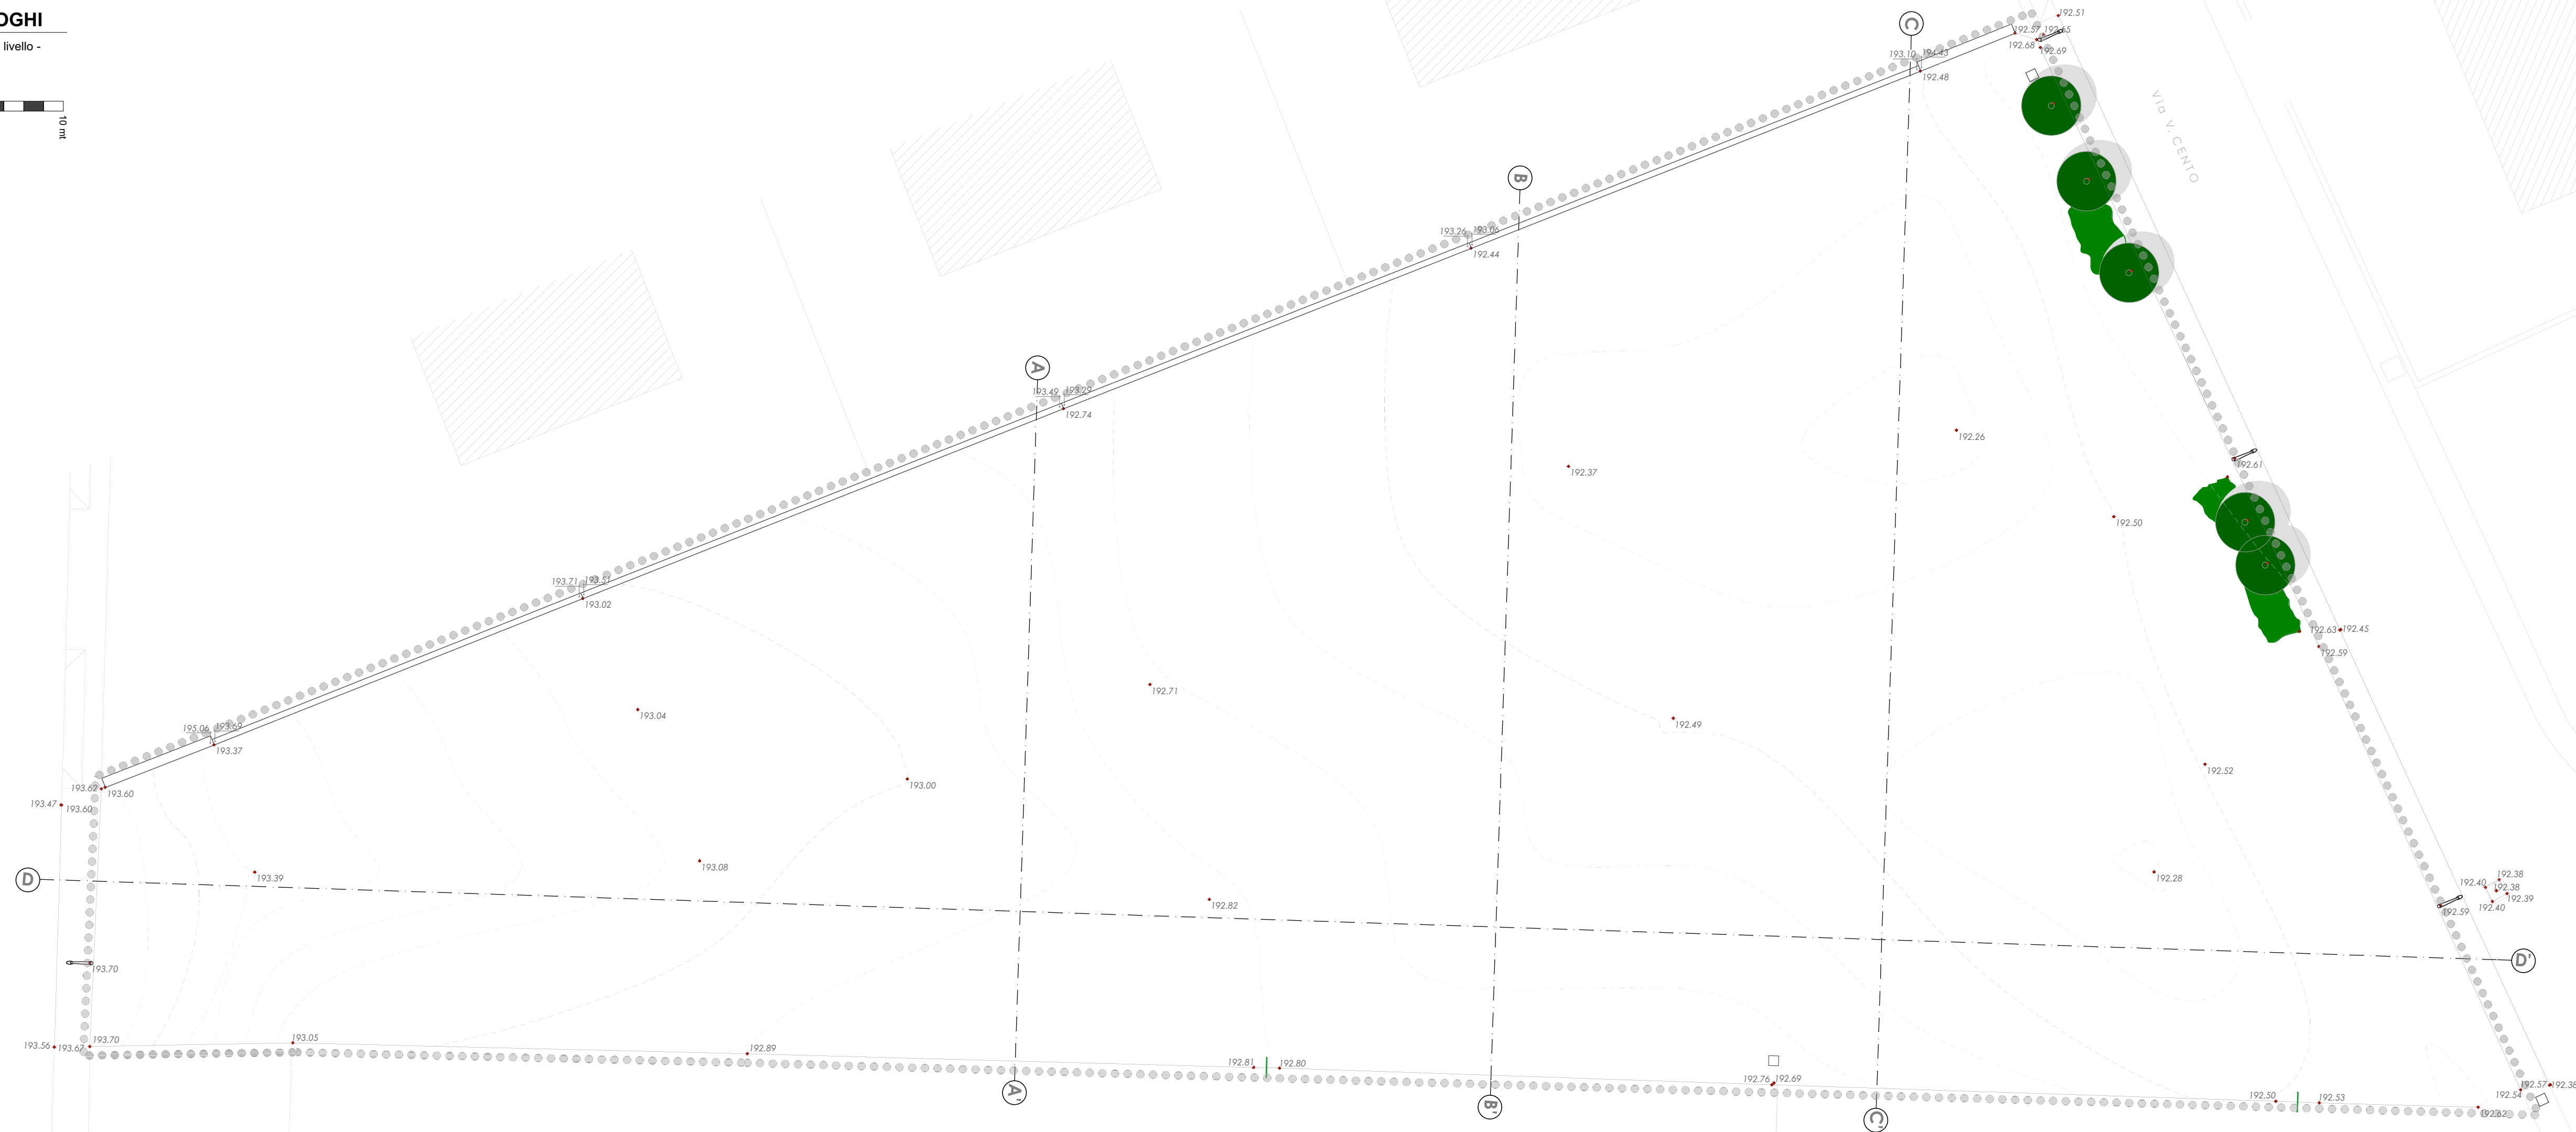
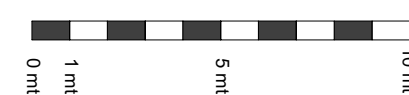


- piano quotato a curve di livello

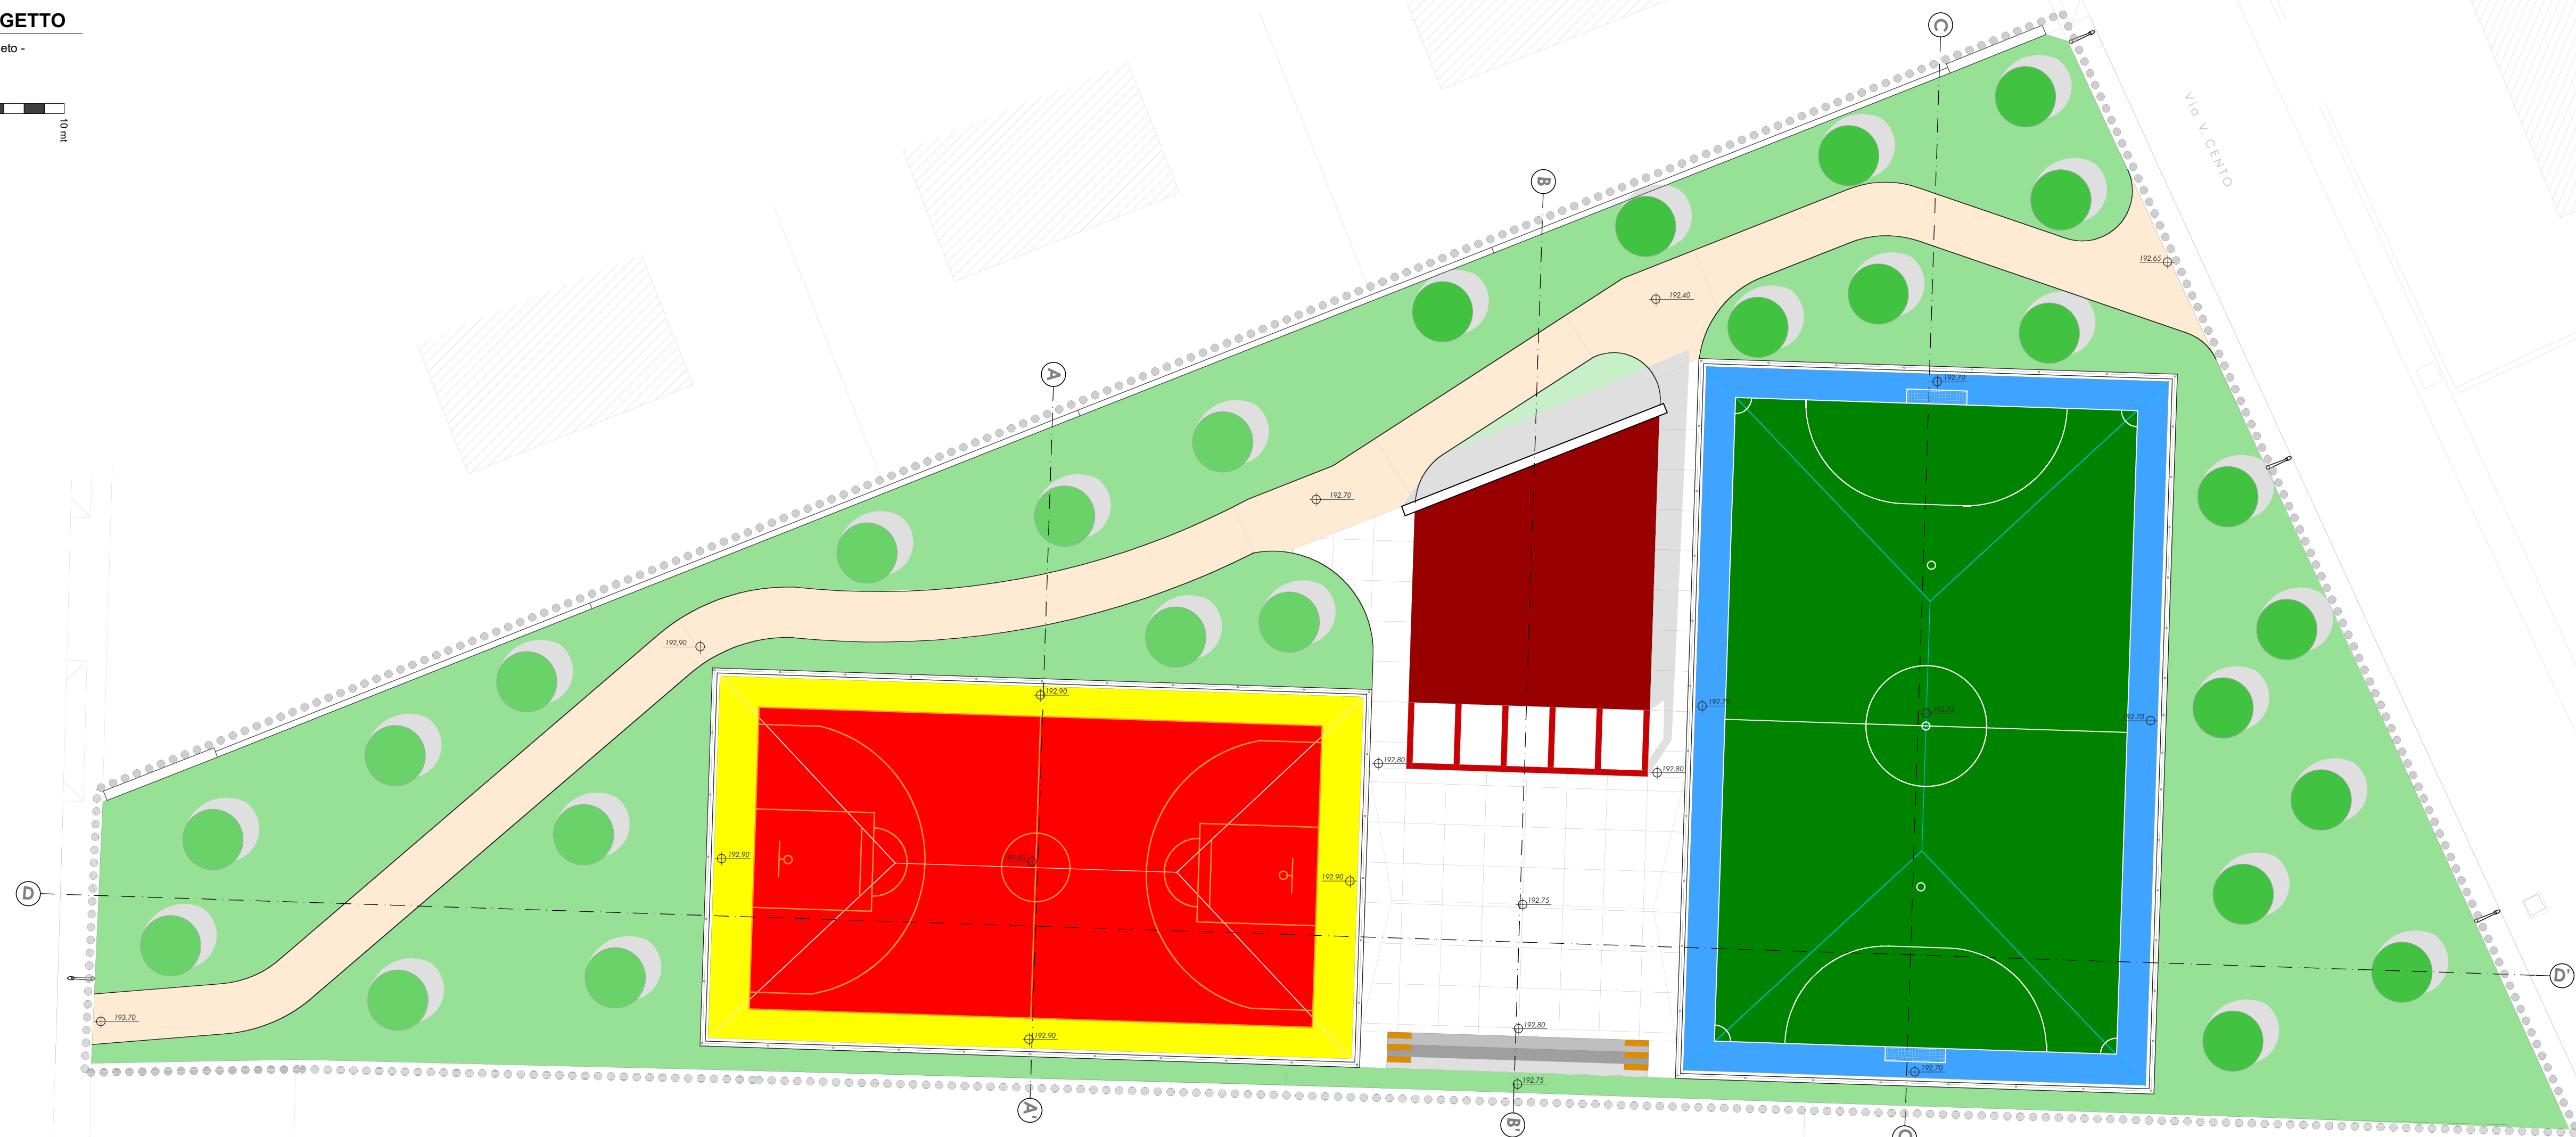

- visione intervento completo -

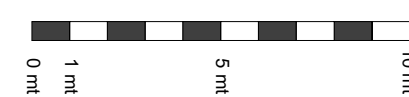

COMMITTENTE : **COMUNE di POLLENZA**
Piazza della Libertà n.16
62010 - POLLENZA (MC)
P. I.V.A. : 00224000430

Tavola n. :

01

OGGETTO :	COMPLETAMENTO dell' IMPIANTO SPORTIVO POLIVALENTE di CASSETTE VERDINI P.T.O.P. - cod.intervento n.14/2018 - CUP I88B1800009000 -
-----------	--

	Data :
--	--------

AGOSTO 2018

LOCALITA' :	Casette Verdini - Via R. Livatino Via C.Cento
-------------	---

ELABORATO :	- STATO dei LUOGHI <i>(piano quotato a curve di livello)</i>
	- STATO di PROGETTO <i>(visione completa dell'intervento) - studio preliminare</i>

Rappporto :

1 : 200

PROGETTISTA:  **studio associato**
Luzzi Associati

studio in Pollenza (MC)- L.go Primo Levi n. 10
P.IVA : 01327780431
Telefono : 0733.549919
Fax : 0733.549919
E-mail : luziascani@gmail.com

geom. Alberto ASCARI
c.f. : SCR LRT 74H21E783 G
iscritto al n.894 dell' albo dei Geometri
della Provincia di Macerata
mobile : +39.338.8474721
E-mail : alberto.ascari@mercurio.it