
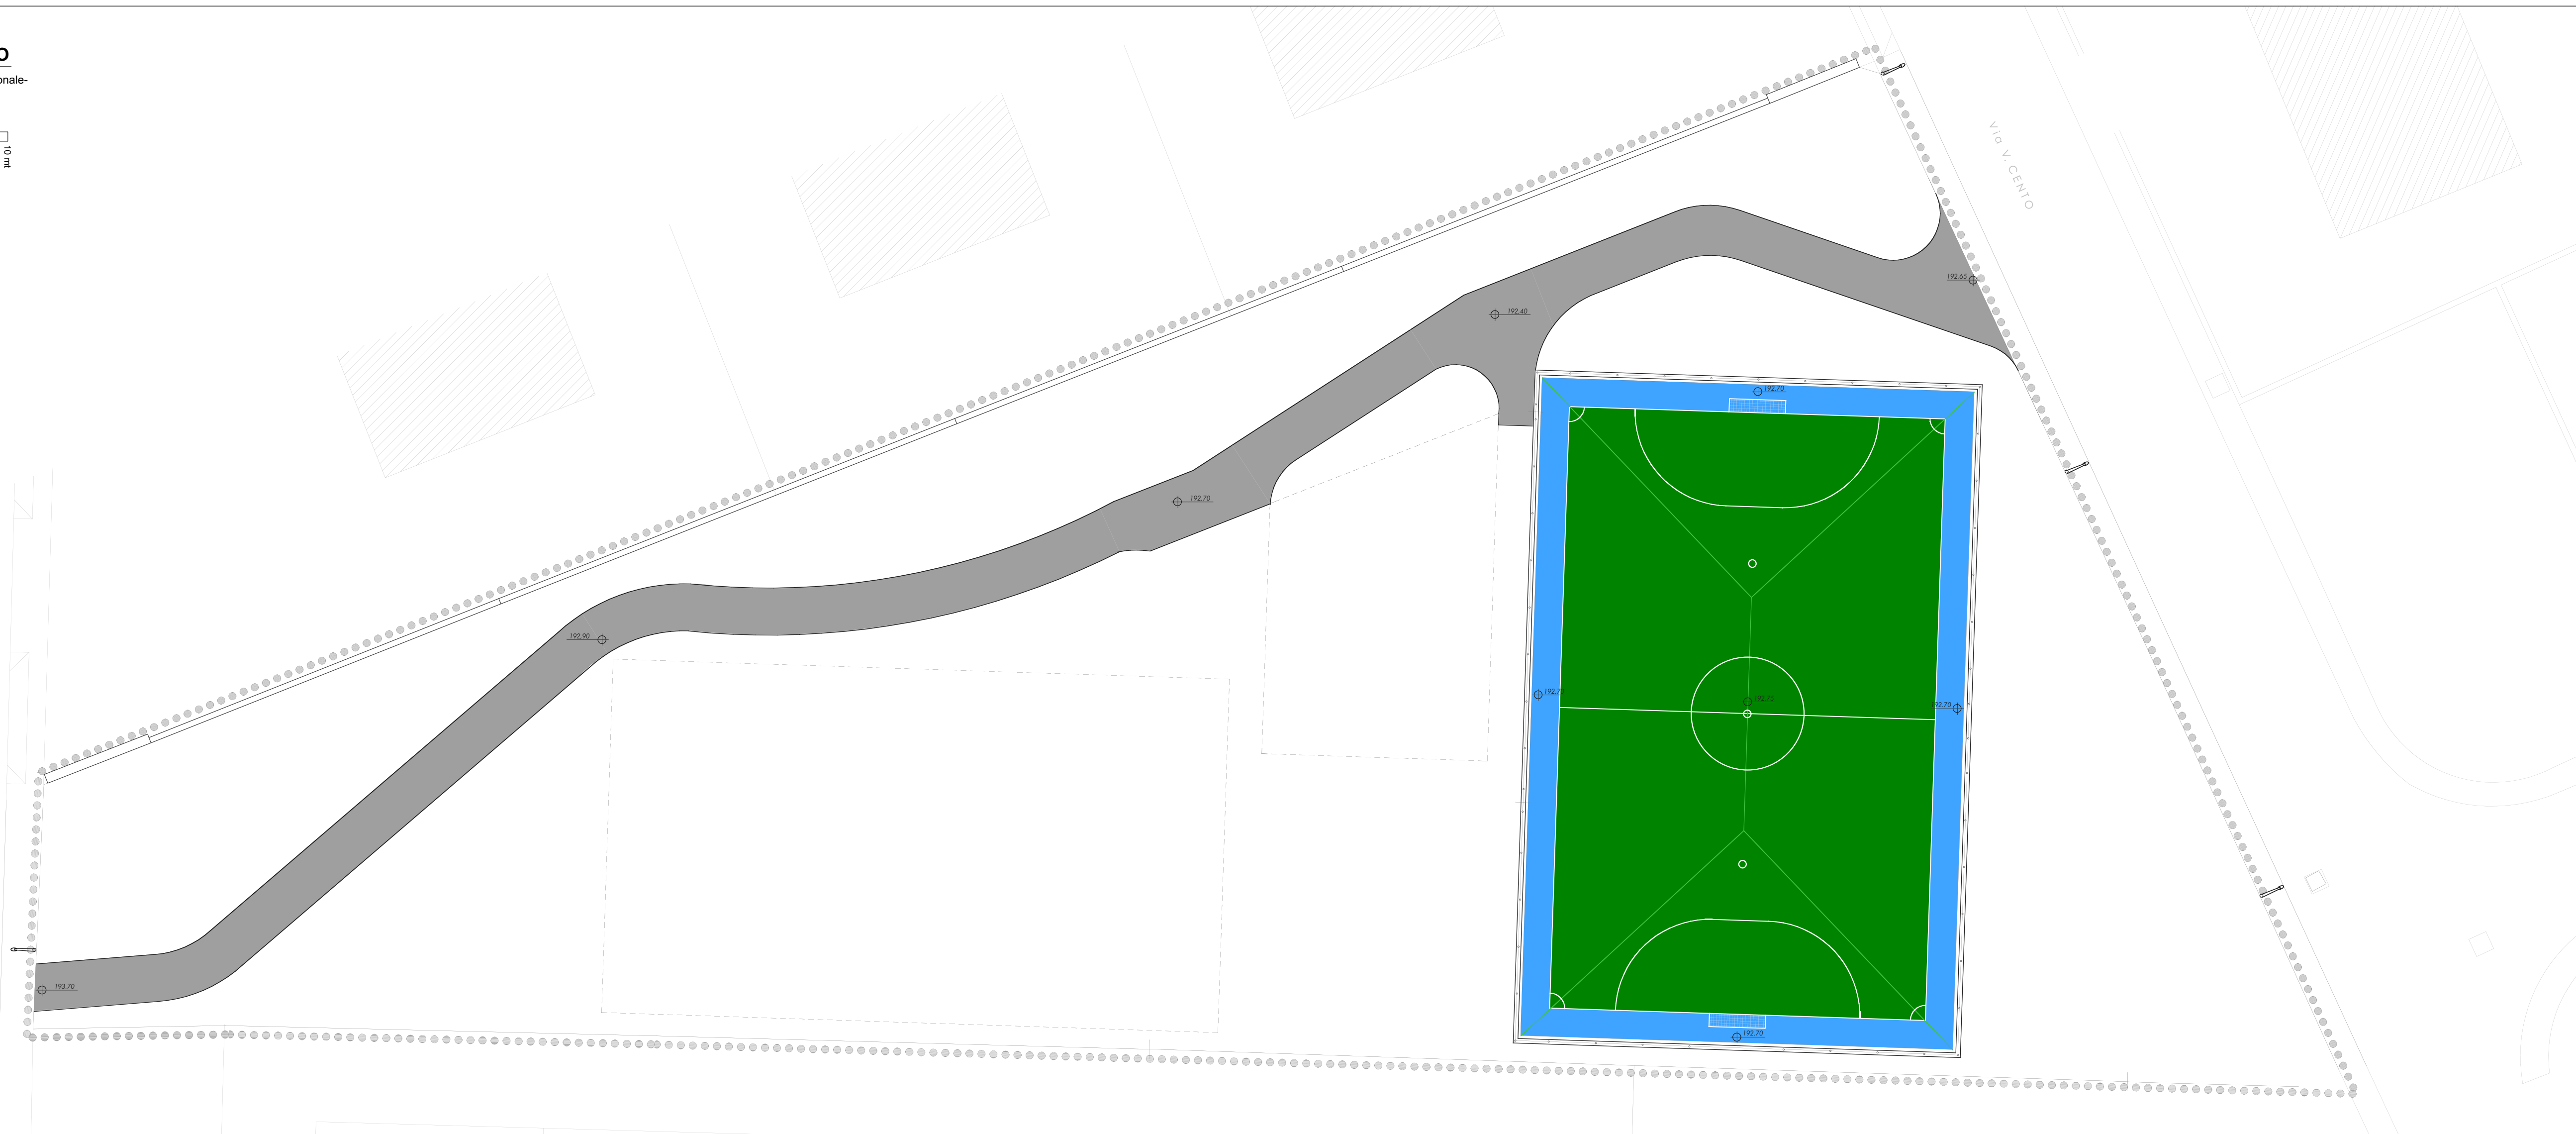


STATO di PROGETTO

- individuazione primo stralcio funzionale -

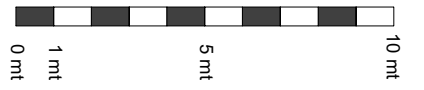

PARTICOLARE COSTRUTTIVO

- piastra attrezzata - sezione -



recinzione costituita da tubolari in ferro ø 60, e rete metallica plastificata a maglia romboidale (h.3,00 mt). Dietro alle porte, tubolari h.6,00 mt, con rete in polietilene, sopra alla rete plastificata.

muretto e fondazione in cemento armato in opera (Rck 35 Mpa)

protezioni angolari in PE

canaletta in PVC

pavimentazione speciale sintetica in resina acrilica

conglomerato bituminoso tappetino spessore 3 cm


conglomerato bituminoso binder spessore 5 cm

fondazione con materiale arido riciclato spessore 30 cm

armatura longitudinale in barre FeB44k ø 12, staffe ø8 ogni 30 cm.

PARTICOLARE COSTRUTTIVO

- viale pedonale - sezione -

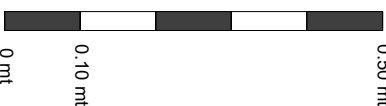

cordolo prefabbricato 10x25

conglomerato bituminoso tappetino spessore 2 cm



conglomerato bituminoso binder spessore 4 cm

fondazione di magrone di calcestruzzo

fondazione con materiale arido riciclato spessore 30 cm

STATO di PROGETTO

- individuazione primo stralcio funzionale -

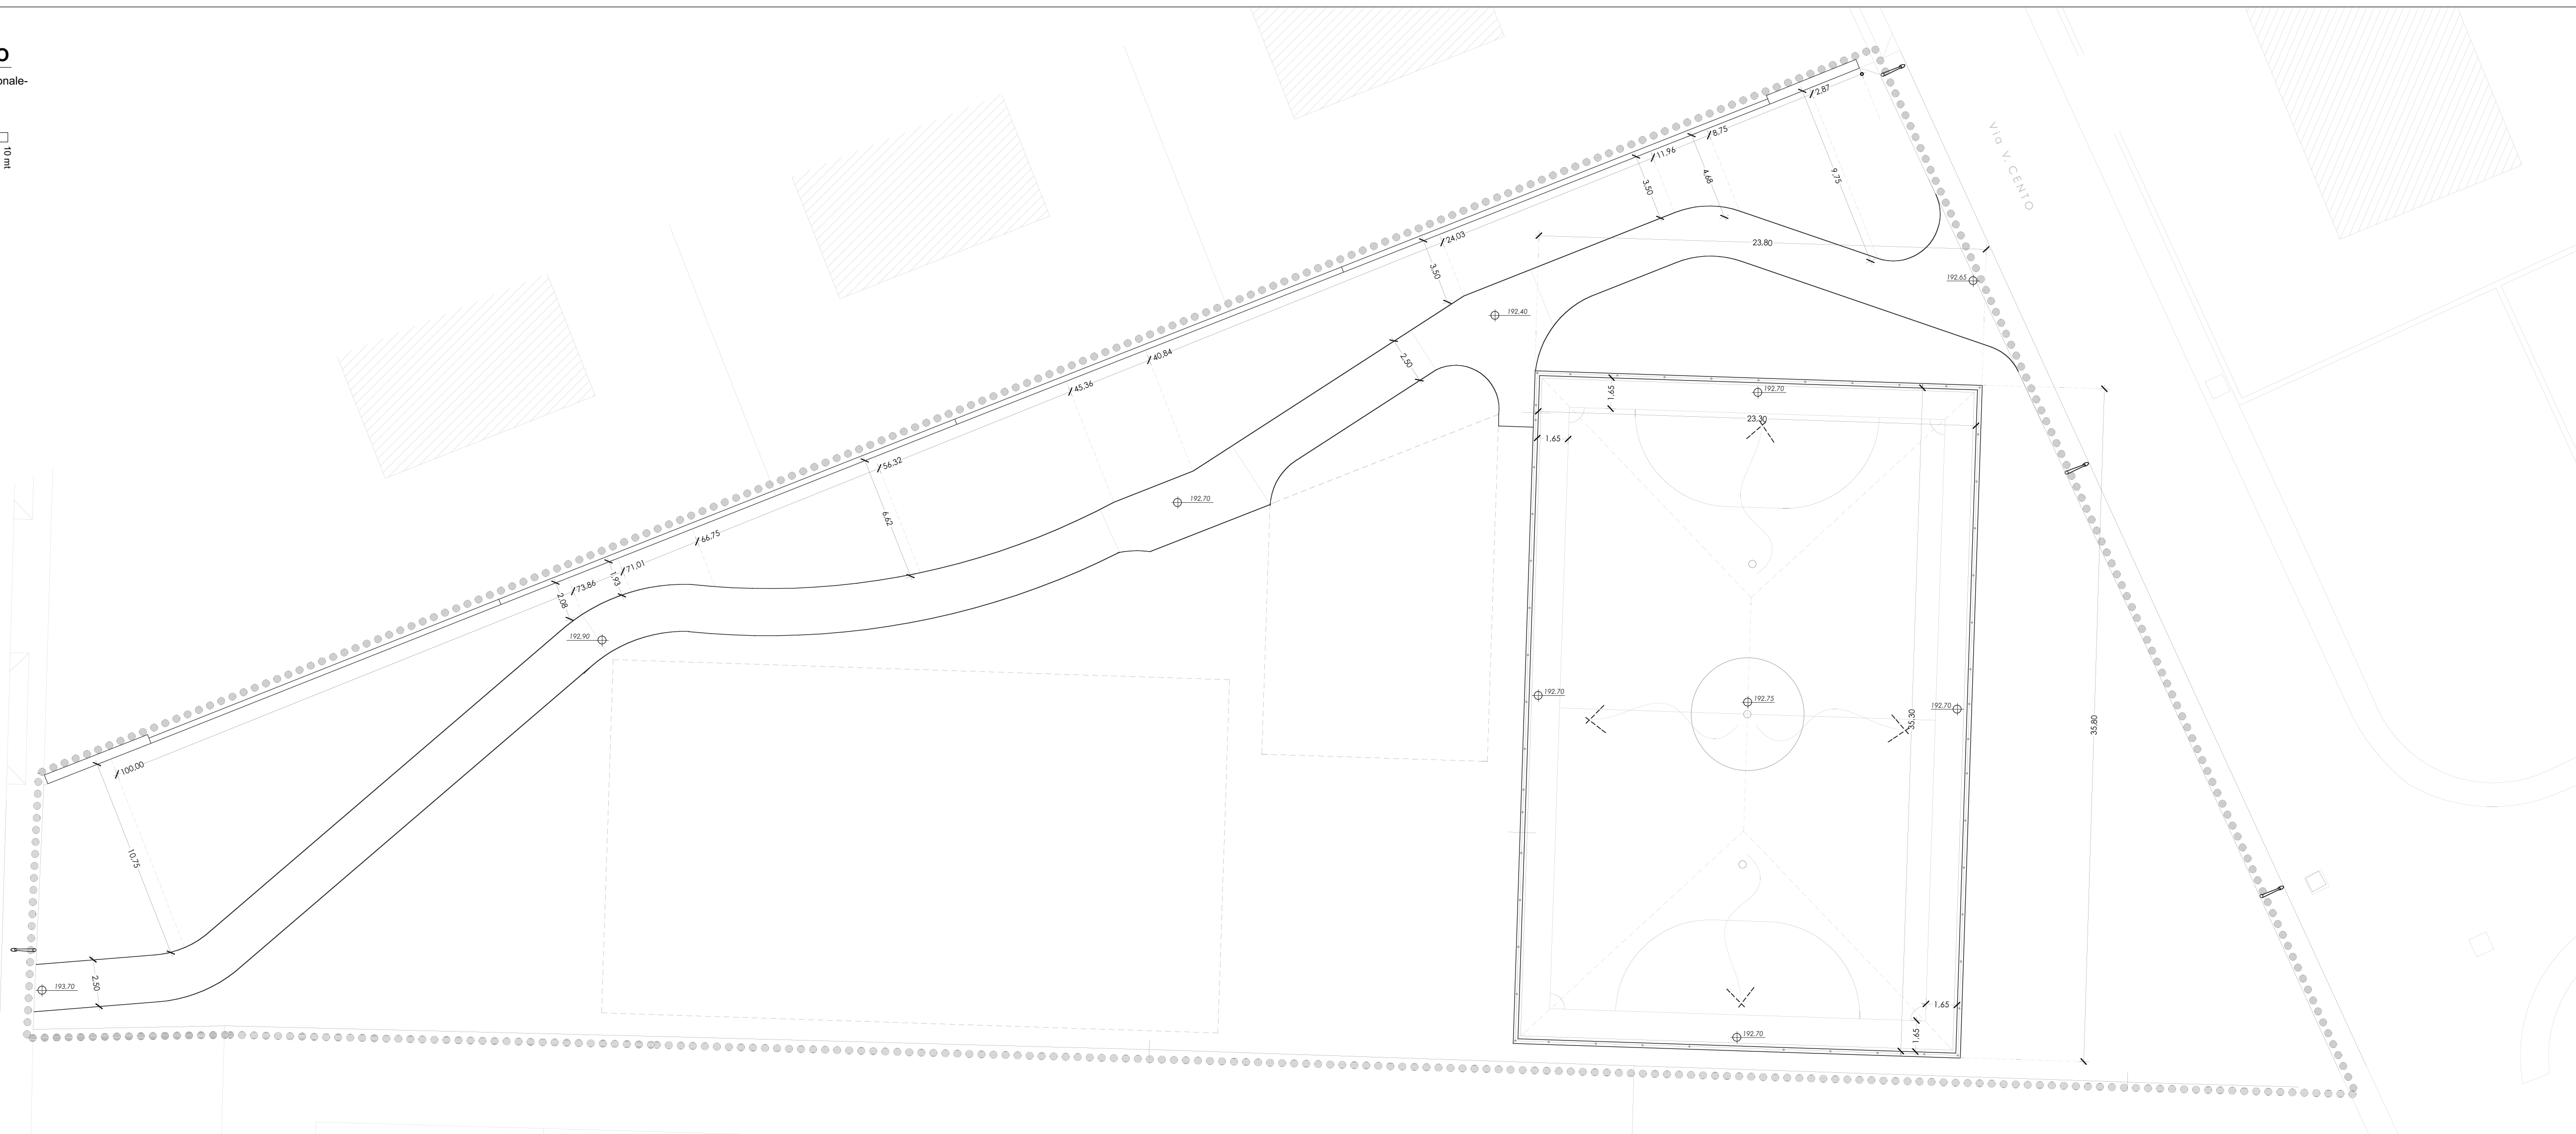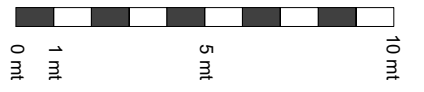

COMUNE di POLLENZA
Provincia di Macerata



COMMITTENTE :	COMUNE di POLLENZA Piazza della Libertà n.16 62010 - POLLENZA (MC) P. I.V.A. : 00224000430	Tavola n. : 03
OGGETTO :	COMPLETAMENTO dell' IMPIANTO SPORTIVO POLIVALENTE di CASETTE VERDINI P.T.O.P. - cod.intervento n.14/2018 - CUP I88B1800009000 - - primo stralcio funzionale	Data : AGOSTO 2018
LOCALITA' :	Casette Verdini - Via R. Livatino Via C.Cenzo	
ELABORATO :	- STATO di PROGETTO (individuazione primo stralcio) - PARTICOLARI COSTRUTTIVI (sezione piastra attrezzata) (sezione viale pedonale)	Rapporto : 1 : 200

PROGETTISTA :
studio in Pollenza (MC) - L.go Primo Levi n.10
P.IVA : 01327760431
Telefono : 0733.549919
Fax : 0733.549919
E-mail : kuziascan@gmail.com

geom. Alberto ASCARI
c.f. : SCR LRT 74H2 IET83 G
iscritto al n.894 dell' albo dei Geometri
della Provincia di Macerata
mobile : +39.338.8474721
E-mail : alberto.ascari@mercato.it