

Ufficio provinciale di: MACERATA - Territorio

Protocollo: 2014/138603

Data: 11/11/2014

Codice file PREGEO:

Pag. 1 di 2

Dati generali del tipo

Comune	POLLENZA	Sez. Censuaria	
Foglio	42	Particelle	14, 32, 83, STRAD
Tecnico	CAPONI ROBERTO	Qualifica	GEOMETRA
Provincia	MACERATA		

Esiti dell'aggiornamento censuario
Sintesi delle variazioni

Di seguito si riportano i dati di approvazione che hanno determinato il corrispondente aggiornamento della Banca Dati:

Frazionamento

Operazione	Identificativo				Superficie				Lotti		Dati Censuari		R.D.	R.A.	Deduzioni
	Originale		Provvisorio	Definitivo	m²			Natura	Provvisorio	Definitivo	Qualità	Classe	€	€	
	principale	sub			ha	a	ca								
O	32	000			00004	44	00	SN			001	03	171,84	252,03	NO
V	32	000			00004	43	64	SN			000		171,84	252,03	NO
C		000	a	88	00000	00	36	SN			000		0,14	0,2	NO
O	14	000			00001	95	50	SN			001	03	73,99	108,52	NO
V	14	000			00001	91	02	SN			000		73,99	108,52	NO
C		000	a	89	00000	04	48	SN			000		1,74	2,55	NO
O	83	000			00002	31	80	SN			001	03	87,85	128,85	NO
V	83	000			00002	26	80	SN			000		87,85	128,85	NO
C		000	a	90	00000	05	00	SN			000		1,94	2,84	NO

Ausiliario

Operazione	Identificativo				Superficie				Annotazioni		Dati Censuari		R.D.	R.A.	Deduzioni
	Originale		Provvisorio	Definitivo	m²			Natura	Codice	Numero	Qualità	Classe	€	€	
	principale	sub			ha	a	ca								
O	STRAD	000			00000	45	60	SN			302				
V	STRAD	000			00000	10	19	SN			302				
C		000	a	91	00000	14	88	SN			454		0	0	NO
C		000	b	92	00000	02	51	SN			454		0	0	NO

Ufficio provinciale di: MACERATA - Territorio

Protocollo: 2014/138603

Data: 11/11/2014

Codice file PREGEO:

Pag. 2 di 2

Dati generali del tipo

Comune	POLLENZA	Sez. Censuaria	
Foglio	42	Particelle	14, 32, 83, STRAD
Tecnico	CAPONI ROBERTO	Qualifica	GEOMETRA
Provincia	MACERATA		

Esiti dell'aggiornamento censuario
Sintesi delle variazioni

Di seguito si riportano i dati di approvazione che hanno determinato il corrispondente aggiornamento della Banca Dati:

Ausiliario

Operazione	Identificativo				Superficie				Annotazioni		Dati Censuari		R.D.	R.A.	Deduzioni
	Originale		Provvisorio	Definitivo	m²			Natura	Codice	Numero	Qualità	Classe	€	€	
	principale	sub			ha	a	ca								
C		000	c	93	00000	04	40	SN			454		0	0	NO
C		000	d	94	00000	13	62	SN			454		0	0	NO

Estremi di approvazione del tipo

Il presente TIPO FRAZIONAMENTO è stato redatto su estratto di mappa rilasciato dall'Ufficio con prot. n. 0124439/2014 del 31/10/2014 e viene approvato perché riconosciuto conforme alle norme vigenti

Protocollo n.:

2014/MC0138603

Data di approvazione: **11/11/2014**

Il Tecnico:

RCCSLV

Il Direttore dell'Ufficio:

ANGELO ANTONIO IAPALUCCI

(Responsabile del procedimento)

Dati amministrativo contabili

Ricevuta di cassa n.: 23099

Data di richiesta del servizio: 11/11/2014

Riscossi € 0.00 di cui € 0.00 per l'imposta di bollo riscossa in modo virtuale ed € 0.00

per tributi speciali catastali

Esito dell'aggiornamento cartografico – Atto di aggiornamento protocollo n. 2014/138603 del 11-11-2014



Dichiarazione sostitutiva dell'atto di notorietà
(Art. 47 D.P.R. 28 dicembre 2000, n. 445)

Il sottoscritto GEOMETRA CAPONI ROBERTO iscritto con il num. 1077
della provincia di MACERATA, consapevole delle sanzioni penali richiamate dall'art. 76
del D.P.R. 28 dicembre 2000, n. 445, in caso di dichiarazioni mendaci, ai sensi e per gli effetti di quanto
stabilito dall' art. 47 del medesimo decreto

DICHIARA

- Che il modello unico catastale, inoltrato per via telematica, è la rappresentazione informatica
dei documenti cartacei originali sottoscritti dai soggetti obbligati, ai sensi del decreto del
Ministro delle finanze del 19 aprile 1994, n. 701;

- Che il documento è stato depositato presso il Comune competente per territorio
ai sensi dell'art. 30, comma 5 del D.P.R. 6 giugno 2001, n. 380 (ex art.18 L. 47/85);

- Che la presentazione dei documenti è effettuata su incarico dei soggetti obbligati.

Dichiarazione sostitutiva di certificazioni
(Art. 46 D.P.R. 28 dicembre 2000, n. 445)

Il sottoscritto GEOMETRA CAPONI ROBERTO iscritto con il num. 1077
della provincia di MACERATA, consapevole delle sanzioni penali richiamate dall'art. 76
del D.P.R. 28 dicembre 2000, n. 445, in caso di dichiarazioni mendaci, ai sensi e per gli effetti di quanto
stabilito dall' art. 46 del medesimo decreto

DICHIARA

- Che la qualifica professionale, il numero di iscrizione all'albo e il collegio o l'ordine
di appartenenza sono quelli indicati nella pagina - Informazioni generali - del documento.

- Di non essere destinatario di provvedimenti di sospensione dall'esercizio della professione
o di cancellazione dall'albo professionale.

Particelle

Comune: POLLENZA Sez. Censuaria:
Foglio: 0420 Particelle: 32, 14, 83, STRAD

Firma delle parti o loro delegati

Il/I sottoscritto/i dichiara/no di essere a conoscenza del contenuto del presente atto di aggiornamento

CICCIOLI, TARCISIO, TOLENTINO, 18/02/1939 CCCTCS39B18L191G

Firma _____

GOBBI, MARIA, TOLENTINO, 30/08/1939 GBBMRA39M70L191U

Firma _____

BORA, GINO, TOLENTINO, 16/04/1930 BROGNI30D16L191I

Firma _____

SOCIETA` AGRICOLA BORGO DI LUCE S.R.L., TOLENTINO 01677460436

Firma _____

Tecnico redattore

Tecnico: CAPONI ROBERTO Qualifica: GEOMETRA
Provincia: MACERATA N. iscrizione: 1077
Cod. Fisc.: CPNRRT73C02E783U

luogo e data

timbro e firma

Attestazione di avvenuto deposito

Si attesta che il presente atto di aggiornamento catastale è stato depositato presso questo Comune ai sensi del DPR 380/2001, art. 30, comma 5.

luogo e data

timbro e firma



Dati generali del tipo

Comune: POLLENZA
Foglio: 0420
Tecnico: CAPONI ROBERTO
Provincia: MACERATA

Sez. Censuaria:
Particelle: 32, 14, 83, STRAD
Qualifica: GEOMETRA
N. iscrizione: 1077

Modello censuario

Frazionamento

Operazione	Identificativo						Superficie				Dati Censuari		Lotti	
	Sezione	Foglio	Originale		Provvisorio	Proposto	m ²			Natura	Qualità	Classe	Provvisorio	Proposto
			principale	sub			ha	a	ca					
O		0420	32	000			00004	44	00	SN	001	03		
V		0420	32	000			00004	43	64	SN	000			
C		0420		000	a	AAB	00000	00	36	SN	000			
O		0420	14	000			00001	95	50	SN	001	03		
V		0420	14	000			00001	91	02	SN	000			
C		0420		000	a	AAC	00000	04	48	SN	000			
O		0420	83	000			00002	31	80	SN	001	03		
V		0420	83	000			00002	26	80	SN	000			
C		0420		000	a	AAA	00000	05	00	SN	000			

Ausiliario

Operazione	Identificativo						Superficie				Annotazioni		Qualità	Classe
	Sezione	Foglio	Originale		Provvisorio	Proposto	m²			Natura	Codice	Numero		
			principale	sub			ha	a	Ca					
O		0420	STRAD	000			00000	45	60	SN			302	
V		0420	STRAD	000			00000	10	19	SN			302	
C		0420		000	a	AAG	00000	14	88	SN			454	
C		0420		000	b	AAF	00000	02	51	SN			454	

Dati generali del tipo

Comune: POLLENZA
Foglio: 0420
Tecnico: CAPONI ROBERTO
Provincia: MACERATA

Sez. Censuaria:
Particelle: 32, 14, 83, STRAD
Qualifica: GEOMETRA
N. iscrizione: 1077

Modello censuario

Ausiliario

Operazione	Identificativo						Superficie				Annotazioni		Qualità	Classe
	Sezione	Foglio	Originale		Provvisorio	Proposto	m²			Natura	Codice	Numero		
			principale	sub			ha	a	ca					
C		0420		000	c	AAE	00000	04	40	SN			454	
C		0420		000	d	AAD	00000	13	62	SN			454	

Informazioni Complementari

Dati generali del tipo

Comune: POLLENZA
Foglio: 0420
Tecnico: CAPONI ROBERTO
Provincia: MACERATA


Sez. Censuaria:
Particelle: 32, 14, 83, STRAD
Qualifica: GEOMETRA
N. iscrizione: 1077

Proposta di aggiornamento cartografico:

Rappresentazione grafica

I punti di appoggio e le nuove linee da introdurre in mappa sono descritte nel LIBRETTO DELLE MISURE

Scala 1 : 5000

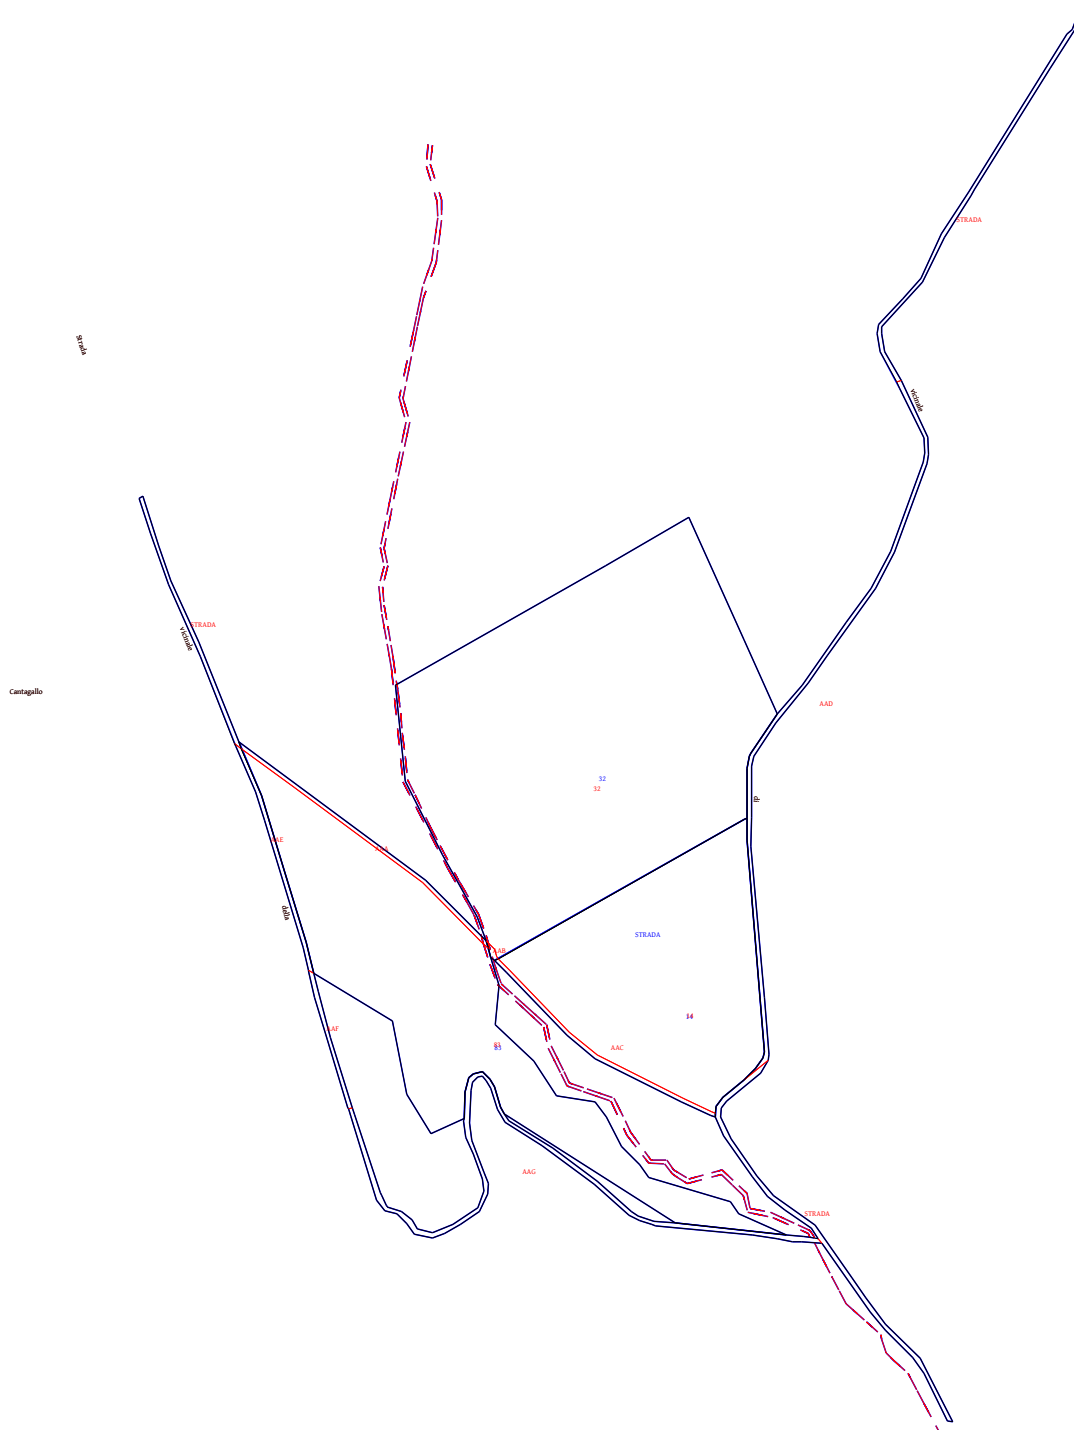

Dati generali del tipo

Comune:	POLLENZA	Sez. Censuaria:	
Foglio:	0420	Particelle:	32, 14, 83, STRAD
Tecnico:	CAPONI ROBERTO	Qualifica:	GEOMETRA
Provincia:	MACERATA	N. iscrizione:	1077

Proposta di aggiornamento cartografico:**Rappresentazione alfa-numerica***Estratto di mappa*

Rilasciato dall'UP di MACERATA

Protocollo: MC0124439/2014 Data: 31/10/2014 Codice Riscontro: 82760049732060

8|1%|15496.877|37274.128|
8|2%|15494.606|37276.676|
8|3%|15588.091|37442.174|
8|4%|15588.782|37443.399|
8|5%|15621.876|37443.278|
8|6%|15629.815|37444.875|
8|7%|15631.853|37445.993|
8|8%|15657.934|37463.718|
8|9%|15706.491|37441.375|
8|10%|15787.660|37405.060|
8|11%|15755.801|37350.066|
8|12%|15676.559|37211.183|
8|13%|15613.391|37217.720|
8|14%|15574.657|37237.236|
8|15%|15564.678|37242.257|
8|16%|15523.684|37265.006|
8|17%|15507.624|37270.868|
8|18%|15486.569|37284.686|
8|19%|15445.274|37324.411|
8|20%|15429.865|37343.235|
8|21%|15401.454|37399.903|
8|22%|15392.236|37419.273|
8|23%|15391.318|37422.341|
8|24%|15398.413|37423.186|
8|25%|15404.005|37427.736|
8|26%|15415.517|37441.502|
8|27%|15423.005|37449.062|
8|28%|15430.167|37454.164|
8|29%|15434.201|37454.827|
8|30%|15574.155|37443.398|
8|31%|15676.912|37479.838|
8|32%|15718.065|37508.973|
8|33%|15740.565|37525.451|
8|34%|15765.349|37538.402|
8|35%|15824.179|37559.876|
8|36%|15830.292|37561.022|
8|37%|15840.300|37560.369|
8|38%|15872.881|37544.751|
8|39%|15897.043|37531.398|
8|43%|15840.624|37563.238|
8|44%|15829.314|37563.508|
8|45%|15823.038|37562.592|
8|46%|15764.495|37540.815|
8|47%|15740.952|37528.753|
8|48%|15696.183|37496.481|
8|49%|15678.063|37483.767|
8|50%|15651.666|37462.558|
8|51%|15629.769|37448.071|
8|52%|15623.443|37446.610|
8|53%|15589.427|37446.297|
8|70%|15878.426|37545.589|

Dati generali del tipo

Comune:	POLLENZA	Sez. Censuaria:	
Foglio:	0420	Particelle:	32, 14, 83, STRAD
Tecnico:	CAPONI ROBERTO	Qualifica:	GEOMETRA
Provincia:	MACERATA	N. iscrizione:	1077

Proposta di aggiornamento cartografico:**Rappresentazione alfa-numerica**

8|71%|15428.251|37302.678|
8|72%|15452.219|37276.995|
8|73%|15478.444|37279.601|
8|74%|15547.850|37231.094|
8|75%|15610.951|37145.835|
8|76%|15638.983|37107.424|
8|77%|15603.685|37122.307|
8|78%|15555.793|37137.113|
8|79%|15506.689|37151.868|
8|80%|15486.282|37156.840|
8|81%|15454.706|37208.995|
8|82%|15406.114|37218.297|
8|83%|15380.256|37234.292|
8|84%|15390.020|37256.311|
8|85%|15407.643|37257.052|
8|86%|15417.268|37259.418|
8|87%|15419.943|37262.675|
8|88%|15421.181|37268.631|
8|89%|15416.311|37273.554|
8|90%|15411.021|37276.616|
8|91%|15397.848|37280.464|
8|92%|15393.462|37283.137|
8|93%|15321.052|37396.127|
8|94%|15313.302|37469.324|
8|95%|15327.350|37438.238|
8|96%|15335.133|37432.353|
8|97%|15351.256|37378.656|
8|98%|15359.915|37372.392|
8|99%|15371.810|37360.611|
8|100%|15391.118|37350.673|
8|101%|15401.301|37343.019|
8|102%|15405.108|37317.395|
8|103%|15474.212|37159.780|
8|104%|15443.767|37167.805|
8|105%|15397.228|37182.540|
8|117%|15800.373|37041.713|
8|134%|15488.255|37153.467|
8|135%|15503.318|37150.155|
8|136%|15587.275|37124.296|
8|137%|15606.024|37118.661|
8|138%|15636.041|37105.477|
8|139%|15695.520|37081.775|
8|140%|15743.440|37061.186|
8|141%|15777.250|37048.836|
8|146%|15310.960|37490.453|
8|147%|15311.220|37488.110|
8|148%|15311.549|37485.138|
8|149%|15312.029|37480.810|
8|150%|15322.143|37381.817|
8|151%|15325.938|37371.753|
8|152%|15328.631|37366.905|
8|153%|15348.661|37344.612|
8|154%|15370.474|37314.940|
8|155%|15388.497|37286.162|
8|156%|15388.611|37256.251|
8|157%|15377.940|37257.573|

Dati generali del tipo

Comune:	POLLENZA	Sez. Censuaria:	
Foglio:	0420	Particelle:	32, 14, 83, STRAD
Tecnico:	CAPONI ROBERTO	Qualifica:	GEOMETRA
Provincia:	MACERATA	N. iscrizione:	1077

Proposta di aggiornamento cartografico:**Rappresentazione alfa-numerica**

8|158%|15366.768|37262.509|
8|159%|15350.340|37268.681|
8|160%|15342.377|37269.454|
8|161%|15331.181|37265.300|
8|162%|15320.271|37249.205|
8|163%|15314.906|37235.575|
8|164%|15317.304|37225.271|
8|165%|15323.262|37222.048|
8|166%|15328.687|37215.124|
8|167%|15331.805|37205.718|
8|168%|15332.290|37205.463|
8|169%|15332.847|37205.169|
8|170%|15339.180|37201.831|
8|171%|15341.191|37200.772|
8|172%|15392.475|37184.045|
8|173%|15705.207|37080.845|
8|174%|15745.508|37062.433|
8|175%|15768.811|37054.672|
8|176%|15801.836|37043.975|
8|177%|15487.555|37153.622|
8|178%|15470.028|37157.476|
8|179%|15442.451|37165.912|
8|180%|15397.391|37179.574|
8|181%|15396.675|37179.791|
8|182%|15391.740|37181.287|
8|183%|15336.359|37198.718|
8|184%|15329.190|37204.205|
8|185%|15327.136|37211.927|
8|186%|15320.779|37218.307|
8|187%|15313.928|37223.601|
8|188%|15311.322|37235.498|
8|189%|15314.396|37243.717|
8|190%|15320.162|37254.178|
8|191%|15328.743|37266.673|
8|192%|15340.224|37271.886|
8|193%|15347.374|37272.709|
8|194%|15354.822|37269.678|
8|195%|15375.607|37261.604|
8|196%|15387.354|37259.965|
8|197%|15408.825|37260.865|
8|198%|15414.339|37262.222|
8|199%|15417.711|37265.509|
8|200%|15418.173|37268.350|
8|201%|15414.985|37271.198|
8|202%|15410.077|37273.909|
8|203%|15396.344|37278.631|
8|204%|15387.693|37283.371|
8|205%|15372.011|37307.827|
8|206%|15346.822|37342.527|
8|207%|15326.298|37365.666|
8|208%|15322.806|37372.684|
8|209%|15320.055|37380.449|
8|210%|15319.171|37382.944|
8|211%|15313.382|37447.197|
8|212%|15310.689|37463.379|
8|213%|15308.847|37473.633|

Dati generali del tipo

Comune:	POLLENZA	Sez. Censuaria:	
Foglio:	0420	Particelle:	32, 14, 83, STRAD
Tecnico:	CAPONI ROBERTO	Qualifica:	GEOMETRA
Provincia:	MACERATA	N. iscrizione:	1077

Proposta di aggiornamento cartografico:**Rappresentazione alfa-numerica**

8|214%|15308.523|37479.341|
8|215%|15307.746|37493.032|
8|216%|15270.771|37519.235|
8|217%|15262.306|37525.112|
8|218%|15249.993|37534.989|
8|219%|15232.253|37552.997|
8|220%|15221.680|37560.348|
8|221%|15190.142|37575.968|
8|222%|15189.940|37579.357|
8|223%|15231.628|37558.201|
8|224%|15254.349|37535.082|
8|225%|15271.597|37522.001|
8|226%|15284.953|37512.896|
8|227%|15319.695|37488.598|
8|228%|15339.456|37461.251|
8|229%|15352.041|37450.204|
8|230%|15376.714|37433.080|
8|231%|15391.129|37425.886|
8|232%|15397.340|37426.330|
8|233%|15401.854|37430.182|
8|234%|15420.345|37452.333|
8|235%|15428.954|37457.388|
8|236%|15432.773|37457.856|
8|237%|15470.101|37454.789|
8|238%|15570.136|37446.212|
8|239%|15897.240|37534.662|
8|240%|15909.011|37532.338|
8|241%|15913.798|37532.626|
8|242%|15943.459|37559.532|
8|243%|15972.883|37574.161|
8|244%|16000.235|37591.357|
8|245%|16004.598|37594.079|
8|246%|16084.880|37644.157|
8|247%|16109.491|37659.883|
8|248%|16115.382|37662.646|
8|249%|16118.062|37661.580|
8|250%|16110.258|37658.315|
8|251%|16107.153|37655.018|
8|252%|16002.652|37589.765|
8|253%|15975.260|37572.185|
8|254%|15945.472|37558.460|
8|255%|15932.283|37546.369|
8|256%|15915.185|37530.692|
8|257%|15909.002|37529.758|
8|258%|15378.531|37428.159|
8|259%|15351.482|37447.114|
8|260%|15338.905|37457.116|
8|261%|15329.706|37468.673|
8|262%|15317.782|37485.852|
8|269L|15308.017|37488.258|
8|270L|15301.309|37491.476|
8|271L|15285.766|37499.541|
8|272L|15267.561|37509.182|
8|273L|15255.534|37522.302|
8|274L|15247.001|37531.975|
8|275L|15244.006|37532.723|

Dati generali del tipo

Comune:	POLLENZA	Sez. Censuaria:	
Foglio:	0420	Particelle:	32, 14, 83, STRAD
Tecnico:	CAPONI ROBERTO	Qualifica:	GEOMETRA
Provincia:	MACERATA	N. iscrizione:	1077

Proposta di aggiornamento cartografico:**Rappresentazione alfa-numerica**

8|276L|15235.219|37535.496|
8|277L|15230.393|37540.459|
8|278L|15221.709|37549.771|
8|279L|15219.605|37551.021|
8|280L|15201.492|37560.571|
8|281L|15181.250|37571.401|
8|282L|16034.082|37232.410|
8|283L|16019.766|37231.495|
8|284L|15996.930|37238.639|
8|285L|15985.538|37238.907|
8|286L|15957.338|37235.055|
8|287L|15940.183|37229.155|
8|288L|15911.113|37222.777|
8|289L|15866.935|37213.713|
8|290L|15850.831|37218.154|
8|291L|15804.516|37208.747|
8|292L|15767.587|37200.846|
8|293L|15755.332|37203.600|
8|294L|15741.978|37199.886|
8|295L|15723.942|37202.019|
8|296L|15695.475|37207.217|
8|297L|15686.659|37208.390|
8|298L|15612.587|37215.853|
8|299L|15555.781|37245.457|
8|300L|15533.721|37257.840|
8|301L|15524.509|37262.923|
8|302L|15512.392|37267.597|
8|303L|15506.046|37268.969|
8|304L|15492.422|37273.608|
8|305L|15478.633|37278.287|
8|306L|15462.995|37295.629|
8|307L|15450.472|37309.233|
8|308L|15436.888|37311.882|
8|309L|15419.859|37320.397|
8|310L|15411.632|37324.741|
8|311L|15401.862|37353.565|
8|312L|15379.321|37363.920|
8|313L|15360.518|37378.567|
8|314L|15360.251|37389.114|
8|315L|15353.511|37393.953|
8|316L|15351.175|37397.694|
8|317L|15347.155|37404.056|
8|318L|15353.326|37426.447|
8|319L|15338.978|37441.236|
8|320L|15328.236|37443.760|
8|321L|15324.785|37460.285|
8|322L|15314.172|37483.938|
8|323L|15311.549|37485.138|
8|324L|16033.861|37235.612|
8|325L|16021.457|37233.995|
8|326L|15997.967|37241.310|
8|327L|15984.398|37241.591|
8|328L|15956.292|37237.772|
8|329L|15932.767|37229.538|
8|330L|15913.528|37225.493|
8|331L|15866.395|37216.089|

Dati generali del tipo

Comune:	POLLENZA	Sez. Censuaria:	
Foglio:	0420	Particelle:	32, 14, 83, STRAD
Tecnico:	CAPONI ROBERTO	Qualifica:	GEOMETRA
Provincia:	MACERATA	N. iscrizione:	1077

Proposta di aggiornamento cartografico:**Rappresentazione alfa-numerica**

8|332L|15850.553|37220.635|
8|333L|15813.378|37212.756|
8|334L|15767.383|37203.365|
8|335L|15755.639|37206.222|
8|336L|15741.598|37202.370|
8|337L|15729.843|37203.683|
8|338L|15715.499|37205.814|
8|339L|15694.574|37209.686|
8|340L|15679.898|37211.480|
8|341L|15674.106|37212.725|
8|342L|15658.170|37214.330|
8|343L|15645.023|37215.632|
8|344L|15629.679|37217.295|
8|345L|15613.976|37218.928|
8|346L|15604.131|37224.012|
8|347L|15583.318|37234.191|
8|348L|15570.926|37240.640|
8|349L|15548.435|37252.607|
8|350L|15525.003|37265.869|
8|351L|15511.404|37271.021|
8|352L|15497.140|37275.144|
8|353L|15489.001|37277.649|
8|354L|15479.059|37281.228|
8|355L|15465.307|37296.578|
8|356L|15452.261|37311.258|
8|357L|15438.257|37313.907|
8|358L|15421.432|37322.444|
8|359L|15413.893|37326.250|
8|360L|15403.706|37355.689|
8|361L|15388.516|37362.774|
8|362L|15381.006|37366.365|
8|363L|15362.808|37379.864|
8|364L|15362.894|37390.677|
8|365L|15356.193|37395.164|
8|366L|15350.271|37404.959|
8|367L|15356.266|37426.965|
8|368L|15340.608|37443.342|
8|369L|15330.900|37445.538|
8|370L|15328.387|37459.053|
8|371L|15316.379|37485.053|
8|372L|15312.472|37487.330|
8|373L|15311.220|37488.110|
8|263T|15670.964|36955.963|0.000|Cantagallo|
8|264T|15907.896|37000.030|5.043|Strada|
8|265T|15872.015|37551.640|5.095|vicinale|
8|266T|15603.883|37448.461|4.615|di|
8|267T|15530.680|37136.116|4.947|della|
8|268T|15714.092|37068.504|5.104|vicinale|
7|180|146%|147%|148%|149%|94%|93%|150%|151%|152%|153%|NC|STRADA|STRADA|5678|
7|0|154%|155%|92%|91%|90%|89%|88%|87%|86%|85%|NC|
7|0|84%|156%|157%|158%|159%|160%|161%|162%|163%|164%|NC|
7|0|165%|166%|167%|168%|169%|170%|171%|172%|105%|104%|NC|
7|0|103%|80%|79%|78%|77%|76%|173%|174%|175%|176%|NC|
7|0|117%|141%|140%|139%|138%|137%|136%|135%|134%|177%|NC|
7|0|178%|179%|180%|181%|182%|183%|184%|185%|186%|187%|NC|
7|0|188%|189%|190%|191%|192%|193%|194%|195%|196%|197%|NC|

Dati generali del tipo

Comune:	POLLENZA	Sez. Censuaria:	
Foglio:	0420	Particelle:	32, 14, 83, STRAD
Tecnico:	CAPONI ROBERTO	Qualifica:	GEOMETRA
Provincia:	MACERATA	N. iscrizione:	1077

Proposta di aggiornamento cartografico:

Rappresentazione alfa-numerica

7|0|198%|199%|200%|201%|202%|203%|204%|205%|206%|207%|NC|
7|0|208%|209%|210%|211%|212%|213%|214%|215%|216%|217%|NC|
7|0|218%|219%|220%|221%|222%|223%|224%|225%|226%|227%|NC|
7|0|228%|229%|230%|231%|232%|233%|234%|235%|236%|237%|NC|
7|0|238%|53%|52%|51%|50%|49%|48%|47%|46%|45%|NC|
7|0|44%|43%|70%|239%|240%|241%|242%|243%|244%|245%|NC|
7|0|246%|247%|248%|249%|250%|251%|252%|253%|254%|255%|NC|
7|0|256%|257%|39%|38%|37%|36%|35%|34%|33%|32%|NC|
7|0|31%|8%|7%|6%|5%|4%|30%|29%|28%|27%|NC|
7|0|26%|25%|24%|23%|258%|259%|260%|261%|262%|146%|NC|
7|35|71%|72%|73%|1%|17%|74%|75%|76%|77%|78%|NC|83|83|22842|
7|0|79%|80%|81%|82%|83%|84%|85%|86%|87%|88%|NC|
7|0|89%|90%|91%|92%|93%|94%|95%|96%|97%|98%|NC|
7|0|99%|100%|101%|102%|71%|NC|
7|18|1%|2%|3%|4%|5%|6%|7%|8%|9%|10%|NC|32|32|43931|
7|0|11%|12%|13%|14%|15%|16%|17%|1%|NC|
7|17|3%|2%|18%|19%|20%|21%|22%|23%|24%|25%|NC|14|14|19523|
7|0|26%|27%|28%|29%|30%|4%|3%|NC|
7|13|269L|270L|271L|272L|273L|274L|275L|276L|277L|278L|NT|
7|0|279L|280L|281L|NT|
7|42|282L|283L|284L|285L|286L|287L|288L|289L|290L|291L|NT|
7|0|292L|293L|294L|295L|296L|297L|298L|299L|300L|301L|NT|
7|0|302L|303L|304L|305L|306L|307L|308L|309L|310L|311L|NT|
7|0|312L|313L|314L|315L|316L|317L|318L|319L|320L|321L|NT|
7|0|322L|323L|NT|
7|50|324L|325L|326L|327L|328L|329L|330L|331L|332L|333L|NT|
7|0|334L|335L|336L|337L|338L|339L|340L|341L|342L|343L|NT|
7|0|344L|345L|346L|347L|348L|349L|350L|351L|352L|353L|NT|
7|0|354L|355L|356L|357L|358L|359L|360L|361L|362L|363L|NT|
7|0|364L|365L|366L|367L|368L|369L|370L|371L|372L|373L|NT|
6|DITTA|14|CICCIOLI, TARCISIO, TOLENTINO, 18/02/1939|CCCTCS39B18L191G|Proprieta` per 1/2|
6|DITTA|14|GOBBI, MARIA, TOLENTINO, 30/08/1939|GBBMRA39M70L191U|Proprieta` per 1/2|
6|DITTA|31|BORA, GINO, TOLENTINO, 16/04/1930|BROGNI30D16L191I|Proprieta` per 1000/1000|
6|DITTA|32|BORA, GINO, TOLENTINO, 16/04/1930|BROGNI30D16L191I|Proprieta` per 1000/1000|
6|DITTA|63|BORA, GINO, TOLENTINO, 16/04/1930|BROGNI30D16L191I|Proprieta` per 1000/1000|
6|DITTA|79|SOCIETA` AGRICOLA BORGO DI LUCE S.R.L., TOLENTINO|01677460436|Proprieta` per 1/1|
6|DITTA|83|SOCIETA` AGRICOLA BORGO DI LUCE S.R.L., TOLENTINO|01677460436|Proprieta` per 1/1|
6|PARTICELLA|14|03|SEMINATIVO|19550|19523|75.73|111.06|SN|
6|PARTICELLA|STRADA|00|STRADE PUBBL|4560|5678|0|0|SN|
6|PARTICELLA|31|03|SEMINATIVO|18590|18641|72.01|105.61|SN|
6|PARTICELLA|32|03|SEMINATIVO|44400|43931|171.98|252.24|SN|
6|PARTICELLA|63|02|ULIVETO|53127|52870|150.91|233.22|SN|
6|PARTICELLA|STRADA|00|STRADE PUBBL|4560|5678|0|0|SN|
6|PARTICELLA|79|03|SEMINATIVO|50215|50105|194.5|285.27|SN|
6|PARTICELLA|82|00|ENTE URBANO|2945|2927|0|0|SN|
6|PARTICELLA|83|03|SEMINATIVO|23180|22842|89.79|131.69|SN|
6|PFCART|PF01/0420/F567|16001.194|37532.667|
6|DISTANZA|PF01/0420/F567|PF07/0470/F567|398.318|0.03929|2002133619|
6|DISTANZA|PF01/0420/F567|PF07/0470/F567|400.897|0|200437030|
6|DISTANZA|PF01/0420/F567|PF10/0360/F567|373.851|0.00281|2001115826|
6|DISTANZA|PF01/0420/F567|PF10/0360/F567|373.778|0.01196|200679166|
6|DISTANZA|PF01/0420/F567|PF10/0360/F567|373.844|0.02129|19974300|
6|DISTANZA|PF01/0420/F567|PF10/0360/F567|373.778|0.01196|200697495|
6|DISTANZA|PF01/0420/F567|PF11/0360/F567|421.029|0.03089|200679166|
6|DISTANZA|PF01/0420/F567|PF11/0360/F567|421.029|0.03089|200697495|
6|DISTANZA|PF01/0420/F567|PF11/0360/F567|421.08|0.00088|2014114473|

Dati generali del tipo

Comune:	POLLENZA	Sez. Censuaria:	
Foglio:	0420	Particelle:	32, 14, 83, STRAD
Tecnico:	CAPONI ROBERTO	Qualifica:	GEOMETRA
Provincia:	MACERATA	N. iscrizione:	1077

Proposta di aggiornamento cartografico:**Rappresentazione alfa-numerica**

6|DISTANZA|PF01/0420/F567|PF16/0430/F567|223.751|0.00158|2001115826|
6|DISTANZA|PF01/0420/F567|PF16/0430/F567|224.122|0.03803|2007203298|
6|DISTANZA|PF07/0470/F567|PF01/0420/F567|398.763|0.01973|2010140420|
6|DISTANZA|PF11/0360/F567|PF01/0420/F567|421.326|0.02356|19974300|
6|DISTORSIONE|1.5|
6|SCALAORIGINARIA|2000|
6|INQUADRAMENTO|16490.001|36744.907|0.3386666667|0.000|0.000|0.000000000|

Estratto di mappa aggiornato

8|269L|15308.017|37488.258|
8|270L|15301.309|37491.476|
8|271L|15285.766|37499.541|
8|272L|15267.561|37509.182|
8|273L|15255.534|37522.302|
8|274L|15247.001|37531.975|
8|275L|15244.006|37532.723|
8|276L|15235.219|37535.496|
8|277L|15230.393|37540.459|
8|278L|15221.709|37549.771|
8|279L|15219.605|37551.021|
8|280L|15201.492|37560.571|
8|281L|15181.250|37571.401|
8|282L|16034.082|37232.410|
8|283L|16019.766|37231.495|
8|284L|15996.930|37238.639|
8|285L|15985.538|37238.907|
8|286L|15957.338|37235.055|
8|287L|15940.183|37229.155|
8|288L|15911.113|37222.777|
8|289L|15866.935|37213.713|
8|290L|15850.831|37218.154|
8|291L|15804.516|37208.747|
8|292L|15767.587|37200.846|
8|293L|15755.332|37203.600|
8|294L|15741.978|37199.886|
8|295L|15723.942|37202.019|
8|296L|15695.475|37207.217|
8|297L|15686.659|37208.390|
8|298L|15612.587|37215.853|
8|299L|15555.781|37245.457|
8|300L|15533.721|37257.840|
8|301L|15524.509|37262.923|
8|302L|15512.392|37267.597|
8|303L|15506.046|37268.969|
8|304L|15492.422|37273.608|
8|305L|15478.633|37278.287|
8|306L|15462.995|37295.629|
8|307L|15450.472|37309.233|
8|308L|15436.888|37311.882|
8|309L|15419.859|37320.397|
8|310L|15411.632|37324.741|
8|311L|15401.862|37353.565|

Dati generali del tipo

Comune:	POLLENZA	Sez. Censuaria:	
Foglio:	0420	Particelle:	32, 14, 83, STRAD
Tecnico:	CAPONI ROBERTO	Qualifica:	GEOMETRA
Provincia:	MACERATA	N. iscrizione:	1077

Proposta di aggiornamento cartografico:**Rappresentazione alfa-numerica**

8|312L|15379.321|37363.920|
8|313L|15360.518|37378.567|
8|314L|15360.251|37389.114|
8|315L|15353.511|37393.953|
8|316L|15351.175|37397.694|
8|317L|15347.155|37404.056|
8|318L|15353.326|37426.447|
8|319L|15338.978|37441.236|
8|320L|15328.236|37443.760|
8|321L|15324.785|37460.285|
8|322L|15314.172|37483.938|
8|323L|15311.549|37485.138|
8|324L|16033.861|37235.612|
8|325L|16021.457|37233.995|
8|326L|15997.967|37241.310|
8|327L|15984.398|37241.591|
8|328L|15956.292|37237.772|
8|329L|15932.767|37229.538|
8|330L|15913.528|37225.493|
8|331L|15866.395|37216.089|
8|332L|15850.553|37220.635|
8|333L|15813.378|37212.756|
8|334L|15767.383|37203.365|
8|335L|15755.639|37206.222|
8|336L|15741.598|37202.370|
8|337L|15729.843|37203.683|
8|338L|15715.499|37205.814|
8|339L|15694.574|37209.686|
8|340L|15679.898|37211.480|
8|341L|15674.106|37212.725|
8|342L|15658.170|37214.330|
8|343L|15645.023|37215.632|
8|344L|15629.679|37217.295|
8|345L|15613.976|37218.928|
8|346L|15604.131|37224.012|
8|347L|15583.318|37234.191|
8|348L|15570.926|37240.640|
8|349L|15548.435|37252.607|
8|350L|15525.003|37265.869|
8|351L|15511.404|37271.021|
8|352L|15497.140|37275.144|
8|353L|15489.001|37277.649|
8|354L|15479.059|37281.228|
8|355L|15465.307|37296.578|
8|356L|15452.261|37311.258|
8|357L|15438.257|37313.907|
8|358L|15421.432|37322.444|
8|359L|15413.893|37326.250|
8|360L|15403.706|37355.689|
8|361L|15388.516|37362.774|
8|362L|15381.006|37366.365|
8|363L|15362.808|37379.864|
8|364L|15362.894|37390.677|
8|365L|15356.193|37395.164|
8|366L|15350.271|37404.959|

Dati generali del tipo

Comune:	POLLENZA	Sez. Censuaria:	
Foglio:	0420	Particelle:	32, 14, 83, STRAD
Tecnico:	CAPONI ROBERTO	Qualifica:	GEOMETRA
Provincia:	MACERATA	N. iscrizione:	1077

Proposta di aggiornamento cartografico:**Rappresentazione alfa-numerica**

8|367L|15356.266|37426.965|
8|368L|15340.608|37443.342|
8|369L|15330.900|37445.538|
8|370L|15328.387|37459.053|
8|371L|15316.379|37485.053|
8|372L|15312.472|37487.330|
8|373L|15311.220|37488.110|
8|263T|15670.964|36955.963|0.000|Cantagallo|
8|264T|15907.896|37000.030|5.043|Strada|
8|265T|15872.015|37551.640|5.095|vicinale|
8|266T|15603.883|37448.461|4.615|di|
8|267T|15530.680|37136.116|4.947|della|
8|268T|15714.092|37068.504|5.104|vicinale|
8|26*|15488.255|37153.467|
8|4*|15546.309|37229.257|
8|23*|15397.228|37182.540|
8|10*|15495.882|37278.934|
8|19*|15878.426|37545.589|
8|12*|15447.112|37326.104|
8|9*|15497.046|37277.773|
8|16*|15393.830|37422.640|
8|1000*|15634.752|37109.208|
8|PF01/0210/L191*|15042.034|37589.204|
8|17*|15415.517|37441.502|
8|21*|15310.960|37490.453|
8|6*|15502.495|37272.424|
8|PF03/0410/F567*|15269.640|36655.013|
8|11*|15488.317|37286.471|
8|1*|15638.179|37104.625|
8|18*|15428.954|37457.388|
8|8*|15502.125|37276.306|
8|25*|15486.282|37156.840|
8|15*|15394.569|37420.161|
8|7*|15507.624|37270.868|
8|14*|15403.694|37400.990|
8|PF01/0420/F567*|16002.405|37532.437|
8|22*|15307.746|37493.032|
8|5*|15505.959|37268.999|
8|2*|15634.834|37109.096|
8|13*|15431.972|37344.597|
8|3*|15609.267|37144.147|
8|20*|15877.303|37542.307|
8|24*|15396.675|37179.791|
6|PV|7*|17%|
7|13|269L|270L|271L|272L|273L|274L|275L|276L|277L|278L|RT|
7|0|279L|280L|281L|RT|
7|42|282L|283L|284L|285L|286L|287L|288L|289L|290L|291L|RT|
7|0|292L|293L|294L|295L|296L|297L|298L|299L|300L|301L|RT|
7|0|302L|303L|304L|305L|306L|307L|308L|309L|310L|311L|RT|
7|0|312L|313L|314L|315L|316L|317L|318L|319L|320L|321L|RT|
7|0|322L|323L|RT|
7|50|324L|325L|326L|327L|328L|329L|330L|331L|332L|333L|RT|
7|0|334L|335L|336L|337L|338L|339L|340L|341L|342L|343L|RT|
7|0|344L|345L|346L|347L|348L|349L|350L|351L|352L|353L|RT|
7|0|354L|355L|356L|357L|358L|359L|360L|361L|362L|363L|RT|

Dati generali del tipo

Comune:	POLLENZA	Sez. Censuaria:	
Foglio:	0420	Particelle:	32, 14, 83, STRAD
Tecnico:	CAPONI ROBERTO	Qualifica:	GEOMETRA
Provincia:	MACERATA	N. iscrizione:	1077

Proposta di aggiornamento cartografico:**Rappresentazione alfa-numerica**

7|0|364L|365L|366L|367L|368L|369L|370L|371L|372L|373L|RT|
7|33|262%|21*|NC|STRADA|STRADA|943|
7|0|22*|RC|
7|0|216%|217%|218%|219%|220%|221%|222%|223%|224%|NC|
7|0|225%|226%|227%|228%|229%|230%|231%|232%|233%|234%|NC|
7|0|18*|NC|
7|0|17*|RC|
7|0|25%|24%|16*|23%|258%|259%|260%|261%|262%|NC|
7|23|39%|20*|NC|STRADA|STRADA|726|
7|0|19*|RC|
7|0|239%|240%|241%|242%|243%|244%|245%|246%|247%|NC|
7|0|248%|249%|250%|251%|252%|253%|254%|255%|256%|257%|NC|
7|0|39%|NC|
7|13|139%|1*|NC|STRADA|STRADA|467|
7|0|2*|1000#|RC|
7|0|76%|173%|174%|175%|176%|117%|141%|140%|139%|NC|
7|75|214%|22*|NC|AAG|STRADA|1488|
7|0|21*|RC|
7|0|147%|148%|149%|94%|93%|150%|151%|152%|153%|NC|
7|0|154%|155%|92%|91%|90%|89%|88%|87%|86%|85%|NC|
7|0|84%|156%|157%|158%|159%|160%|161%|162%|163%|164%|NC|
7|0|165%|166%|167%|168%|169%|170%|171%|172%|23*|NC|
7|0|24*|RC|
7|0|182%|183%|184%|185%|186%|187%|188%|189%|190%|NC|
7|0|191%|192%|193%|194%|195%|196%|197%|198%|199%|200%|NC|
7|0|201%|202%|203%|204%|205%|206%|207%|208%|209%|210%|NC|
7|0|211%|212%|213%|214%|NC|
7|11|180%|24*|NC|AAF|STRADA|251|
7|0|23*|RC|
7|0|104%|103%|25*|NC|
7|0|26*|RC|
7|0|177%|178%|179%|180%|NC|
7|13|135%|26*|NC|AAE|STRADA|440|
7|0|25*|RC|
7|0|79%|78%|77%|1000#|NC|
7|0|2*|1*|RC|
7|0|138%|137%|136%|135%|NC|
7|36|27%|17*|NC|AAD|STRADA|1362|
7|0|18*|RC|
7|0|236%|237%|238%|53%|52%|51%|50%|49%|48%|NC|
7|0|47%|46%|45%|44%|43%|19*|NC|
7|0|20*|RC|
7|0|38%|37%|36%|35%|34%|33%|32%|31%|8%|NC|
7|0|7%|6%|5%|4%|30%|29%|28%|27%|NC|
7|15|23%|16*|NC|AAC|14|448|
7|0|15*|14*|13*|12*|11*|10*|RC|
7|0|2%|18%|19%|20%|21%|22%|23%|NC|
7|8|6*|1%|2%|10*|NC|AAB|32|36|
7|0|9*|8*|7*|RC|
7|0|6*|NC|
7|10|76%|1000#|NC|AAA|83|500|
7|0|3*|4*|5*|6*|RC|
7|0|7*|74%|75%|76%|NC|
7|36|102%|71%|72%|73%|1%|6*|NC|83|83|22342|
7|0|5*|4*|3*|1000#|RC|

Dati generali del tipo

Comune:	POLLENZA	Sez. Censuaria:	
Foglio:	0420	Particelle:	32, 14, 83, STRAD
Tecnico:	CAPONI ROBERTO	Qualifica:	GEOMETRA
Provincia:	MACERATA	N. iscrizione:	1077

Proposta di aggiornamento cartografico:**Rappresentazione alfa-numerica**

7|0|77%|78%|79%|25*|81%|82%|83%|84%|85%|NC|
7|0|86%|87%|88%|89%|90%|91%|92%|93%|94%|95%|NC|
7|0|96%|97%|98%|99%|100%|101%|102%|NC|
7|19|16%|7*|NC|32|32|43895|
7|0|8*|9*|10*|RC|
7|0|3%|4%|5%|6%|7%|8%|9%|10%|11%|NC|
7|0|12%|13%|14%|15%|16%|NC|
7|17|4%|3%|10*|NC|14|14|19075|
7|0|11*|12*|13*|14*|15*|16*|RC|
7|0|24%|25%|17*|27%|28%|29%|30%|4%|NC|

Dati generali del tipo

Comune:	POLLENZA	Sez. Censuaria:	
Foglio:	0420	Particelle:	32, 14, 83, STRAD
Tecnico:	CAPONI ROBERTO	Qualifica:	GEOMETRA
Provincia:	MACERATA	N. iscrizione:	1077

0|04112014|666|F567|0420|14,32,83,STRAD|CAPONI ROBERTO|GEOMETRA|MACERATA|
9|214|10|20|37533|PRGEO 10.00-G,Stda 1.13|FR|-|
3|5|PF01/0420/F567|200|300|400|PF03/0410/F567|
1|100|1.503|Picchetto|
2|101|163.9960|87.8320|76.688|6.400|Spigolo Fabbricato|
2|102|196.0000|89.9300|51.326|1.440|Spigolo Fabbricato|
2|104|185.2760|88.4020|44.397|1.540|Spigolo Fabbricato|
2|105|177.6420|88.8960|53.348|2.400|Spigolo Fabbricato|
2|PF01/0210/L191|9.2200|103.7880|508.915|2.445|Spigolo Fabbricato|
2|200|224.2384|97.0485|254.152|1.540|Picchetto|
2|5|274.3346|95.537|Picchetto|
2|6|277.2266|93.223|Picchetto|
2|7|275.2148|97.655|Picchetto|
2|8|279.7977|94.166|Picchetto|
2|9|282.0336|89.983|Picchetto|
2|10|283.1159|89.367|Picchetto|
2|11|290.4838|86.024|Picchetto|
2|12|332.7164|89.291|Picchetto|
2|13|345.7395|102.992|Picchetto|
2|14|361.0635|158.137|Picchetto|
2|15|363.8750|178.035|Picchetto|
2|16|364.0389|180.569|Picchetto|
2|17|356.4296|198.310|Picchetto|
2|18|352.4799|214.714|Picchetto|
2|21|382.0564|267.855|Picchetto|
2|22|382.5195|271.480|Picchetto|
1|200|1.630|Picchetto|
2|100|6.3725|102.9648|254.154|1.540|Picchetto|
2|201|48.0280|100.3820|231.236|2.430|Spigolo villa|
2|202|16.1740|100.9620|207.222|2.000|Spigolo depandance|
2|PF01/0420/F567|292.8520|92.6120|557.160|6.400|Spigolo fiduciale|
2|300|53.7537|100.7802|197.900|2.500|Picchetto|
2|1|152.6719|14.284|Picchetto|
2|2|137.1392|9.418|Picchetto|
2|3|389.3186|36.409|Picchetto|
2|4|382.0848|141.962|Picchetto|
2|25|23.0457|153.325|Picchetto|
2|26|24.2195|150.601|Picchetto|
2|20|305.9267|488.094|Picchetto|
2|19|306.0230|491.500|Picchetto|
1|300|1.580|Picchetto|
2|200|253.7537|98.6641|197.930|2.500|Picchetto|
2|400|28.4387|100.8843|120.649|2.000|Picchetto|
2|PF01/0420/F567|282.7853|94.0519|727.344|6.400|Spigolo fabbricato|
1|400|1.570|Picchetto|
2|300|161.3840|98.6673|120.664|2.000|Picchetto|
2|403|168.4160|96.8760|64.366|1.540|spigolo fabbricato|
2|404|221.3500|98.2120|112.545|1.540|spigolo fabbricato|
2|PF03/0410/F567|64.2120|100.2020|441.560|5.740|Spigolo fabbricato|
2|23|227.8182|115.987|Picchetto|
2|24|227.0540|113.541|Picchetto|
7|6|1|2|3|4|5|6|RC|
7|2|17|18|RC|

Dati generali del tipo

Comune:	POLLENZA	Sez. Censuaria:	
Foglio:	0420	Particelle:	32, 14, 83, STRAD
Tecnico:	CAPONI ROBERTO	Qualifica:	GEOMETRA
Provincia:	MACERATA	N. iscrizione:	1077

7|2|19|20|RC|

7|10|7|8|9|10|11|12|13|14|15|16|RC|

7|2|21|22|RC|

7|2|23|24|RC|

7|2|25|26|RC|

8|PF03/0410/F567|15269.236000|36654.927000|52|SPIG. FAB. PRINC. SUD|

8|PF03/0410/F567|214.217000|04|SUOLO|

8|PF01/0420/F567|16001.554000|37532.563000|52|SPIG. NORD-OVEST|

8|PF01/0420/F567|284.850000|04|SUOLO|

8|PF01/0210/L191|15042.848000|37588.713000|52|SPIG. SUD|

8|PF01/0210/L191|189.000000|04|SPIGOLO SUPERIORE SECONDA FASCIA MARCAPIANO|

Dati generali del tipo

Comune: POLLENZA
Foglio: 0420
Tecnico: CAPONI ROBERTO
Provincia: MACERATA

Sez. Censuaria:
Particelle: 32, 14, 83, STRAD
Qualifica: GEOMETRA
N. iscrizione: 1077


Trattasi di frazionamento di strade e terreni. Non si sono riscontrate particolari difficoltà nel rilievo. Il tecnico Geom. Roberto Caponi.

Dati generali del tipo

Comune: POLLENZA
Foglio: 0420
Tecnico: CAPONI ROBERTO
Provincia: MACERATA

Sez. Censuaria:
Particelle: 32, 14, 83, STRAD
Qualifica: GEOMETRA
N. iscrizione: 1077

Scala 1:5500

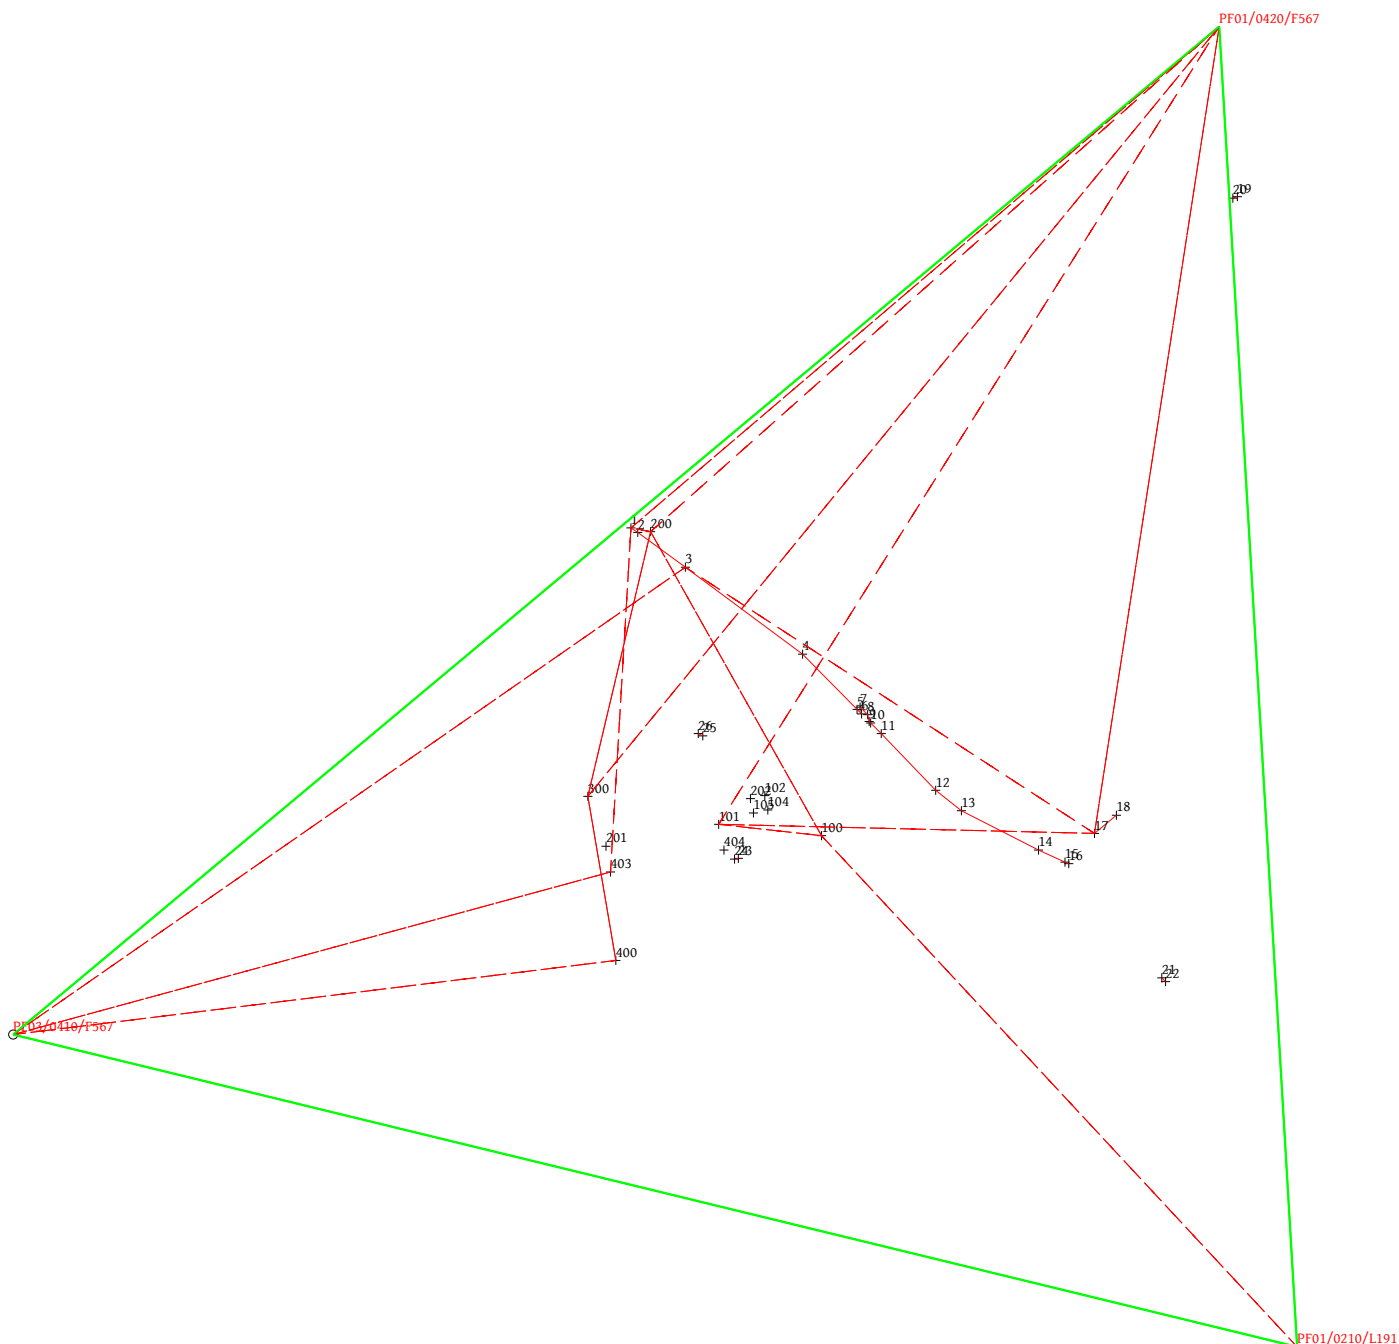

Dati generali del tipo


Comune: POLLENZA
Foglio: 0420
Tecnico: CAPONI ROBERTO
Provincia: MACERATA

Sez. Censuaria:
Particelle: 32, 14, 83, STRAD
Qualifica: GEOMETRA
N. iscrizione: 1077

Scala 1 : 5500

PF01/0420/F567

20

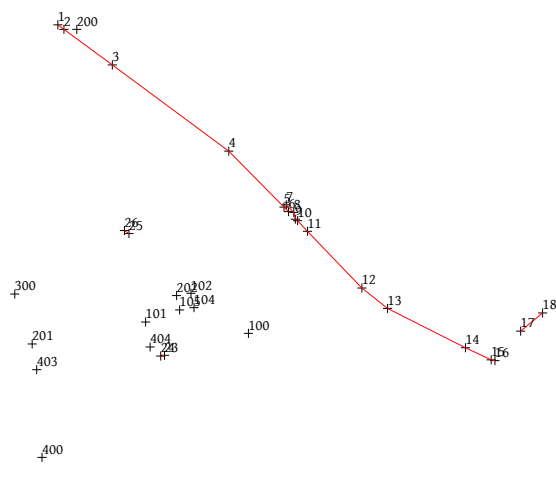

PF03/0410/F567

PF01/0210/L191