


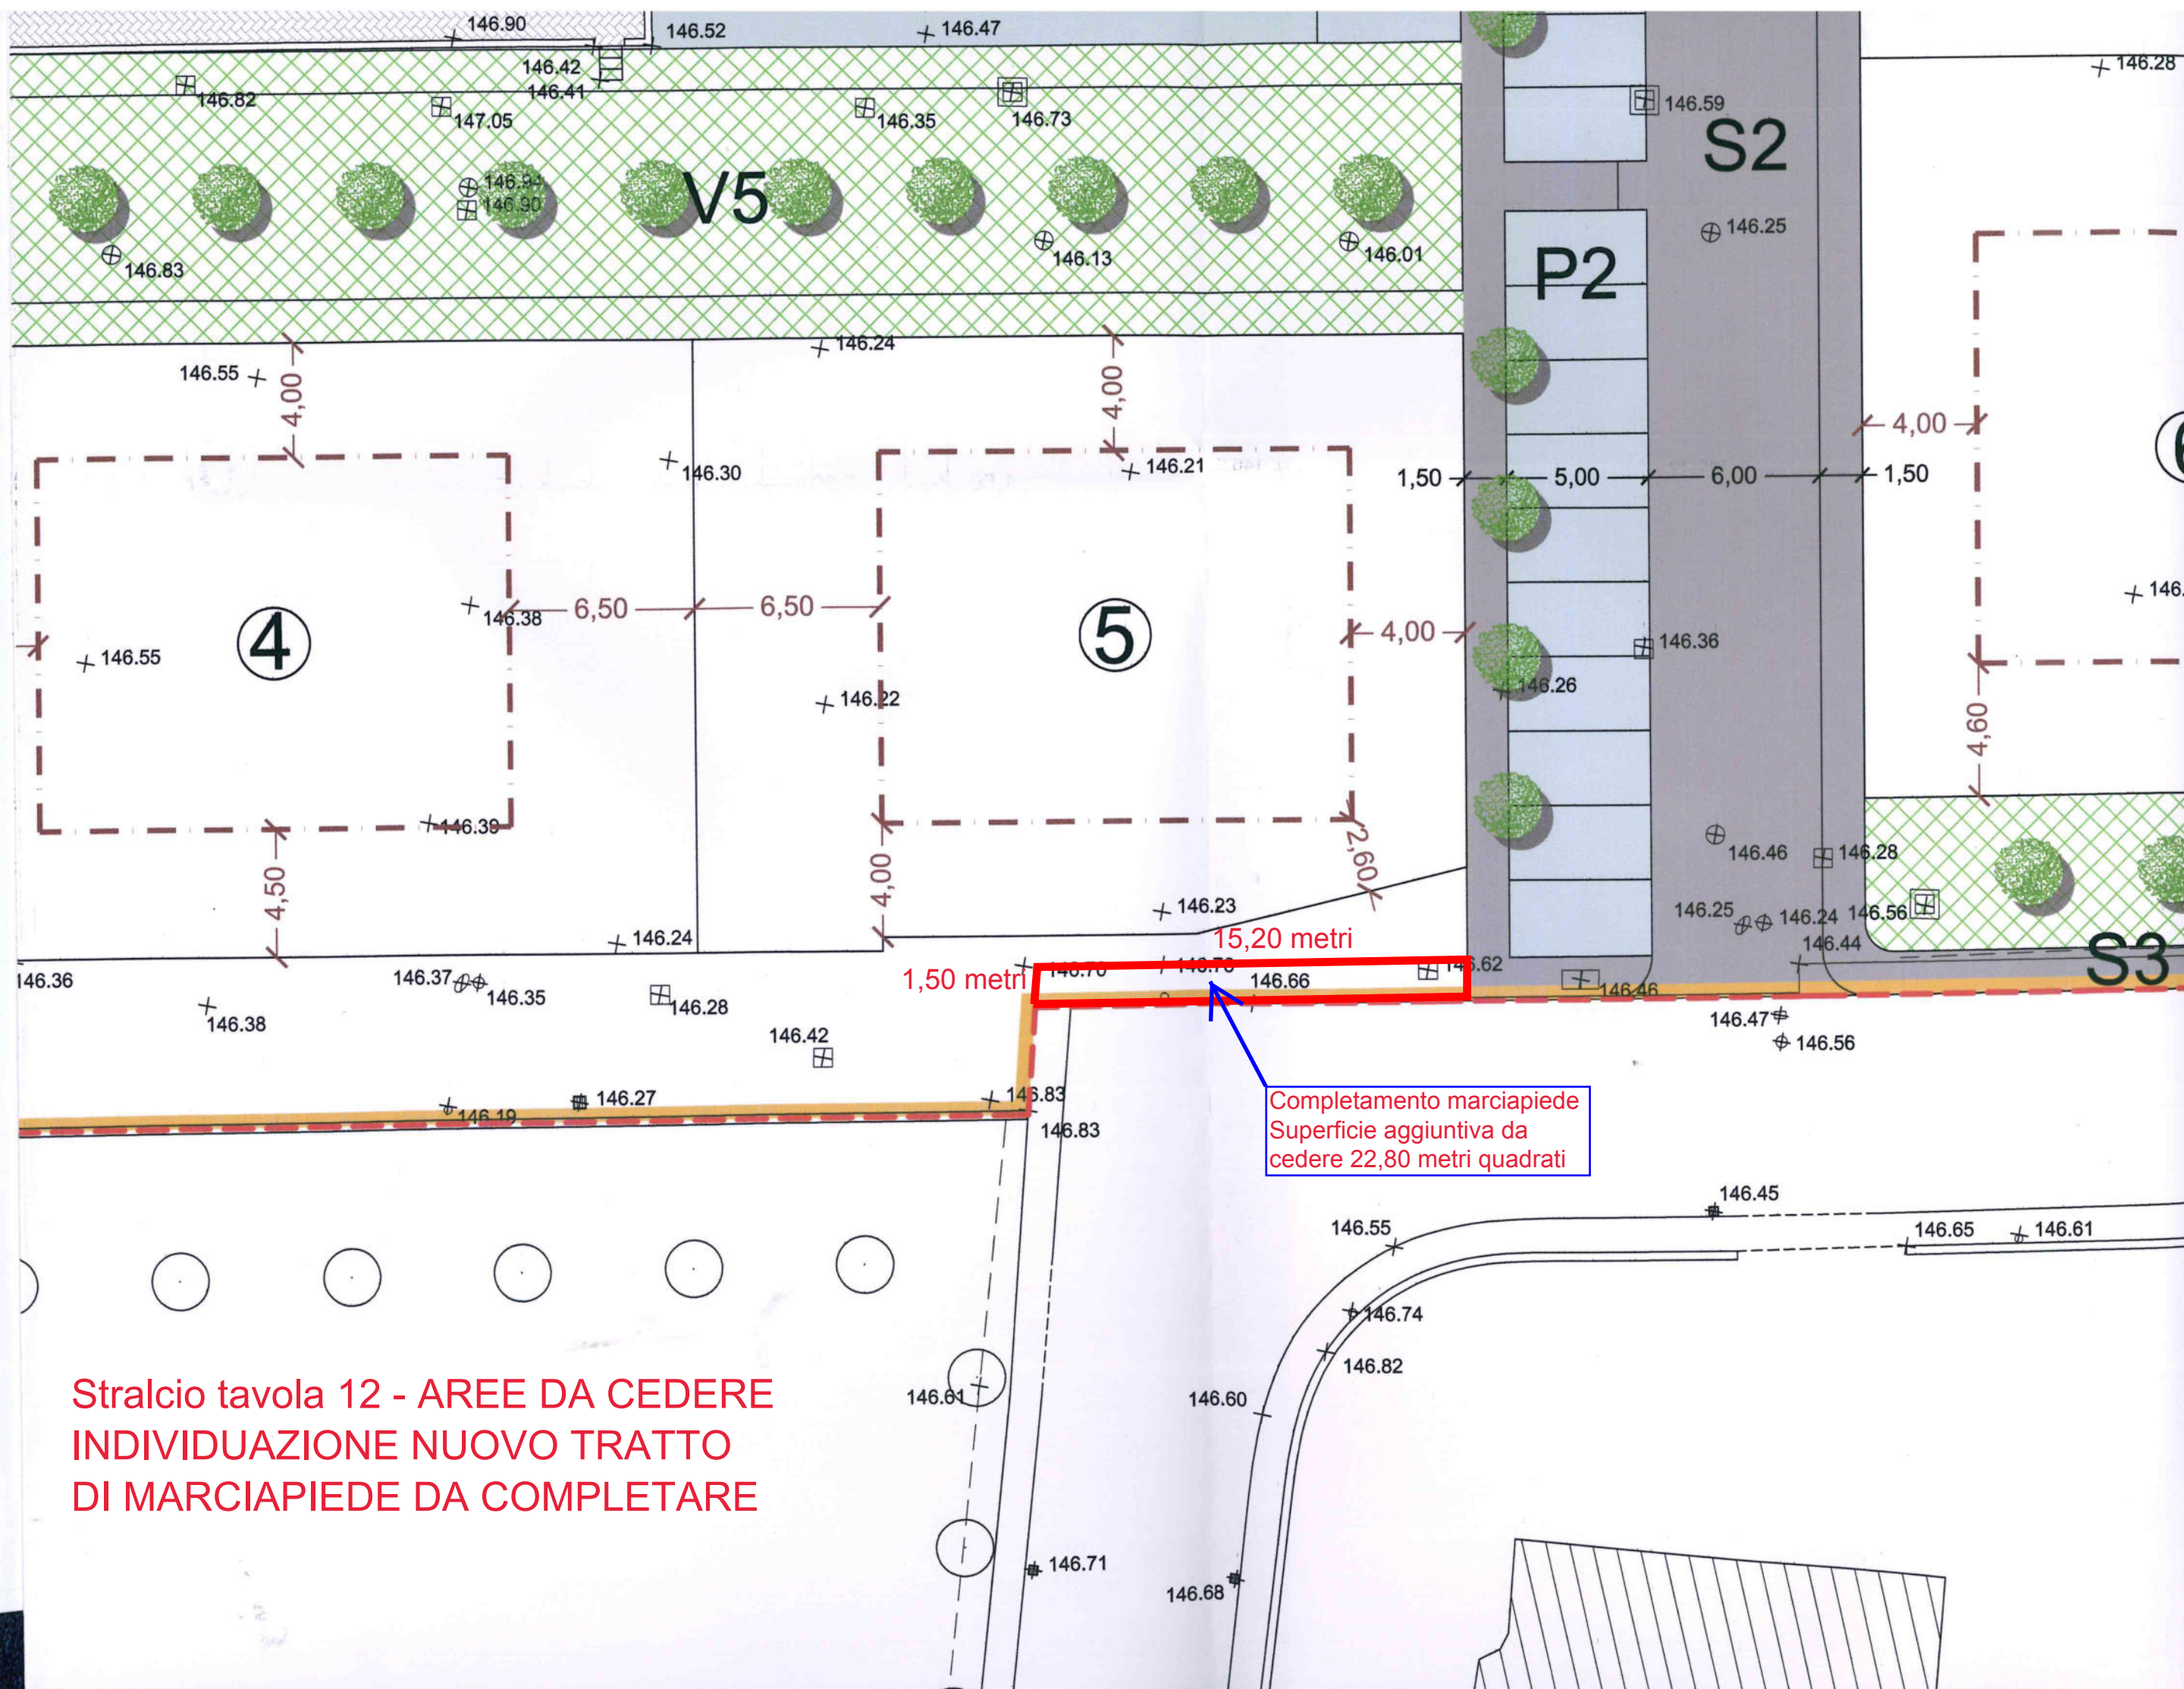

Stralcio tavola 12 - AREE DA CEDERE
INDIVIDUAZIONE NUOVO TRATTO
DI MARCIAPIEDE DA COMPLETARE