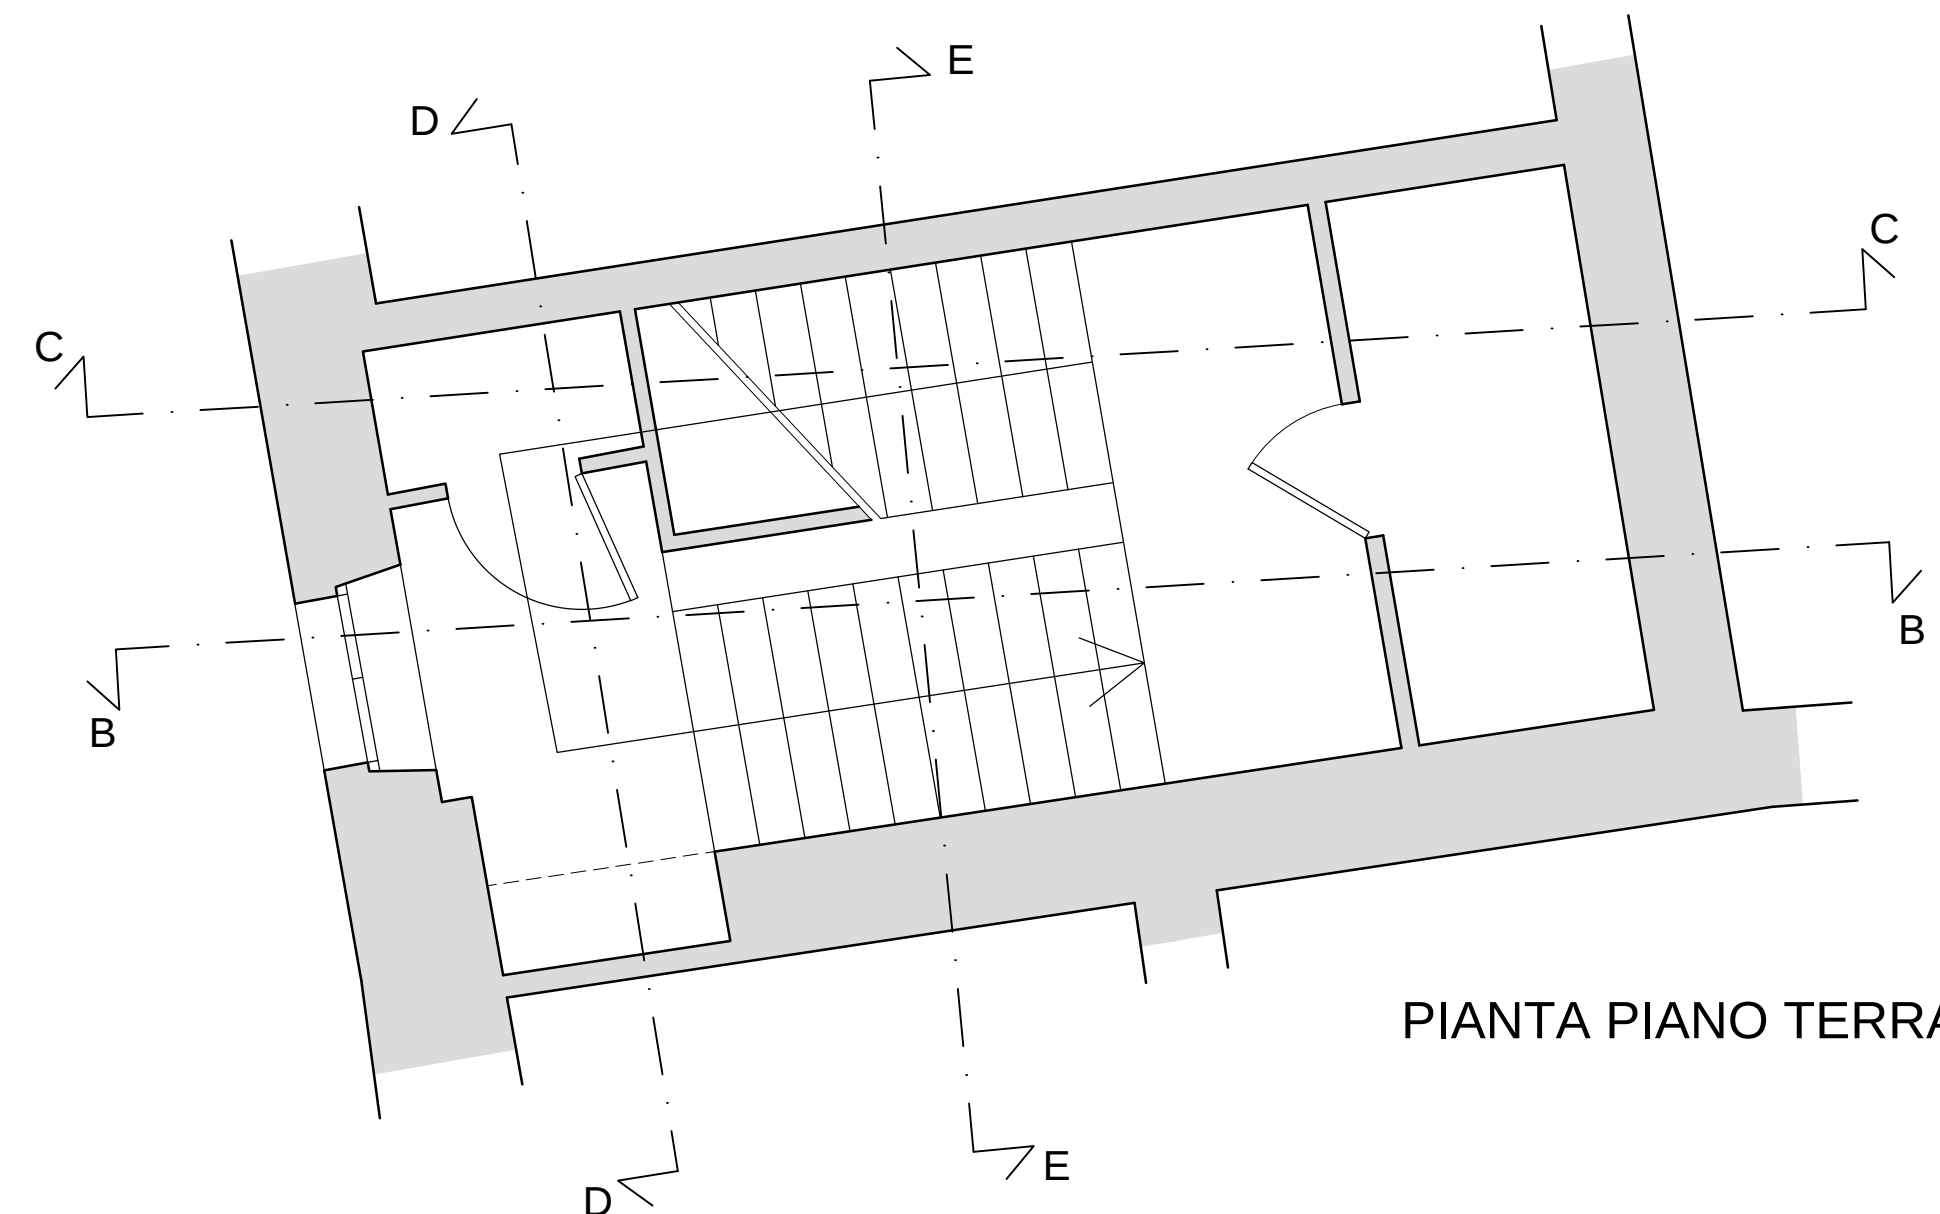
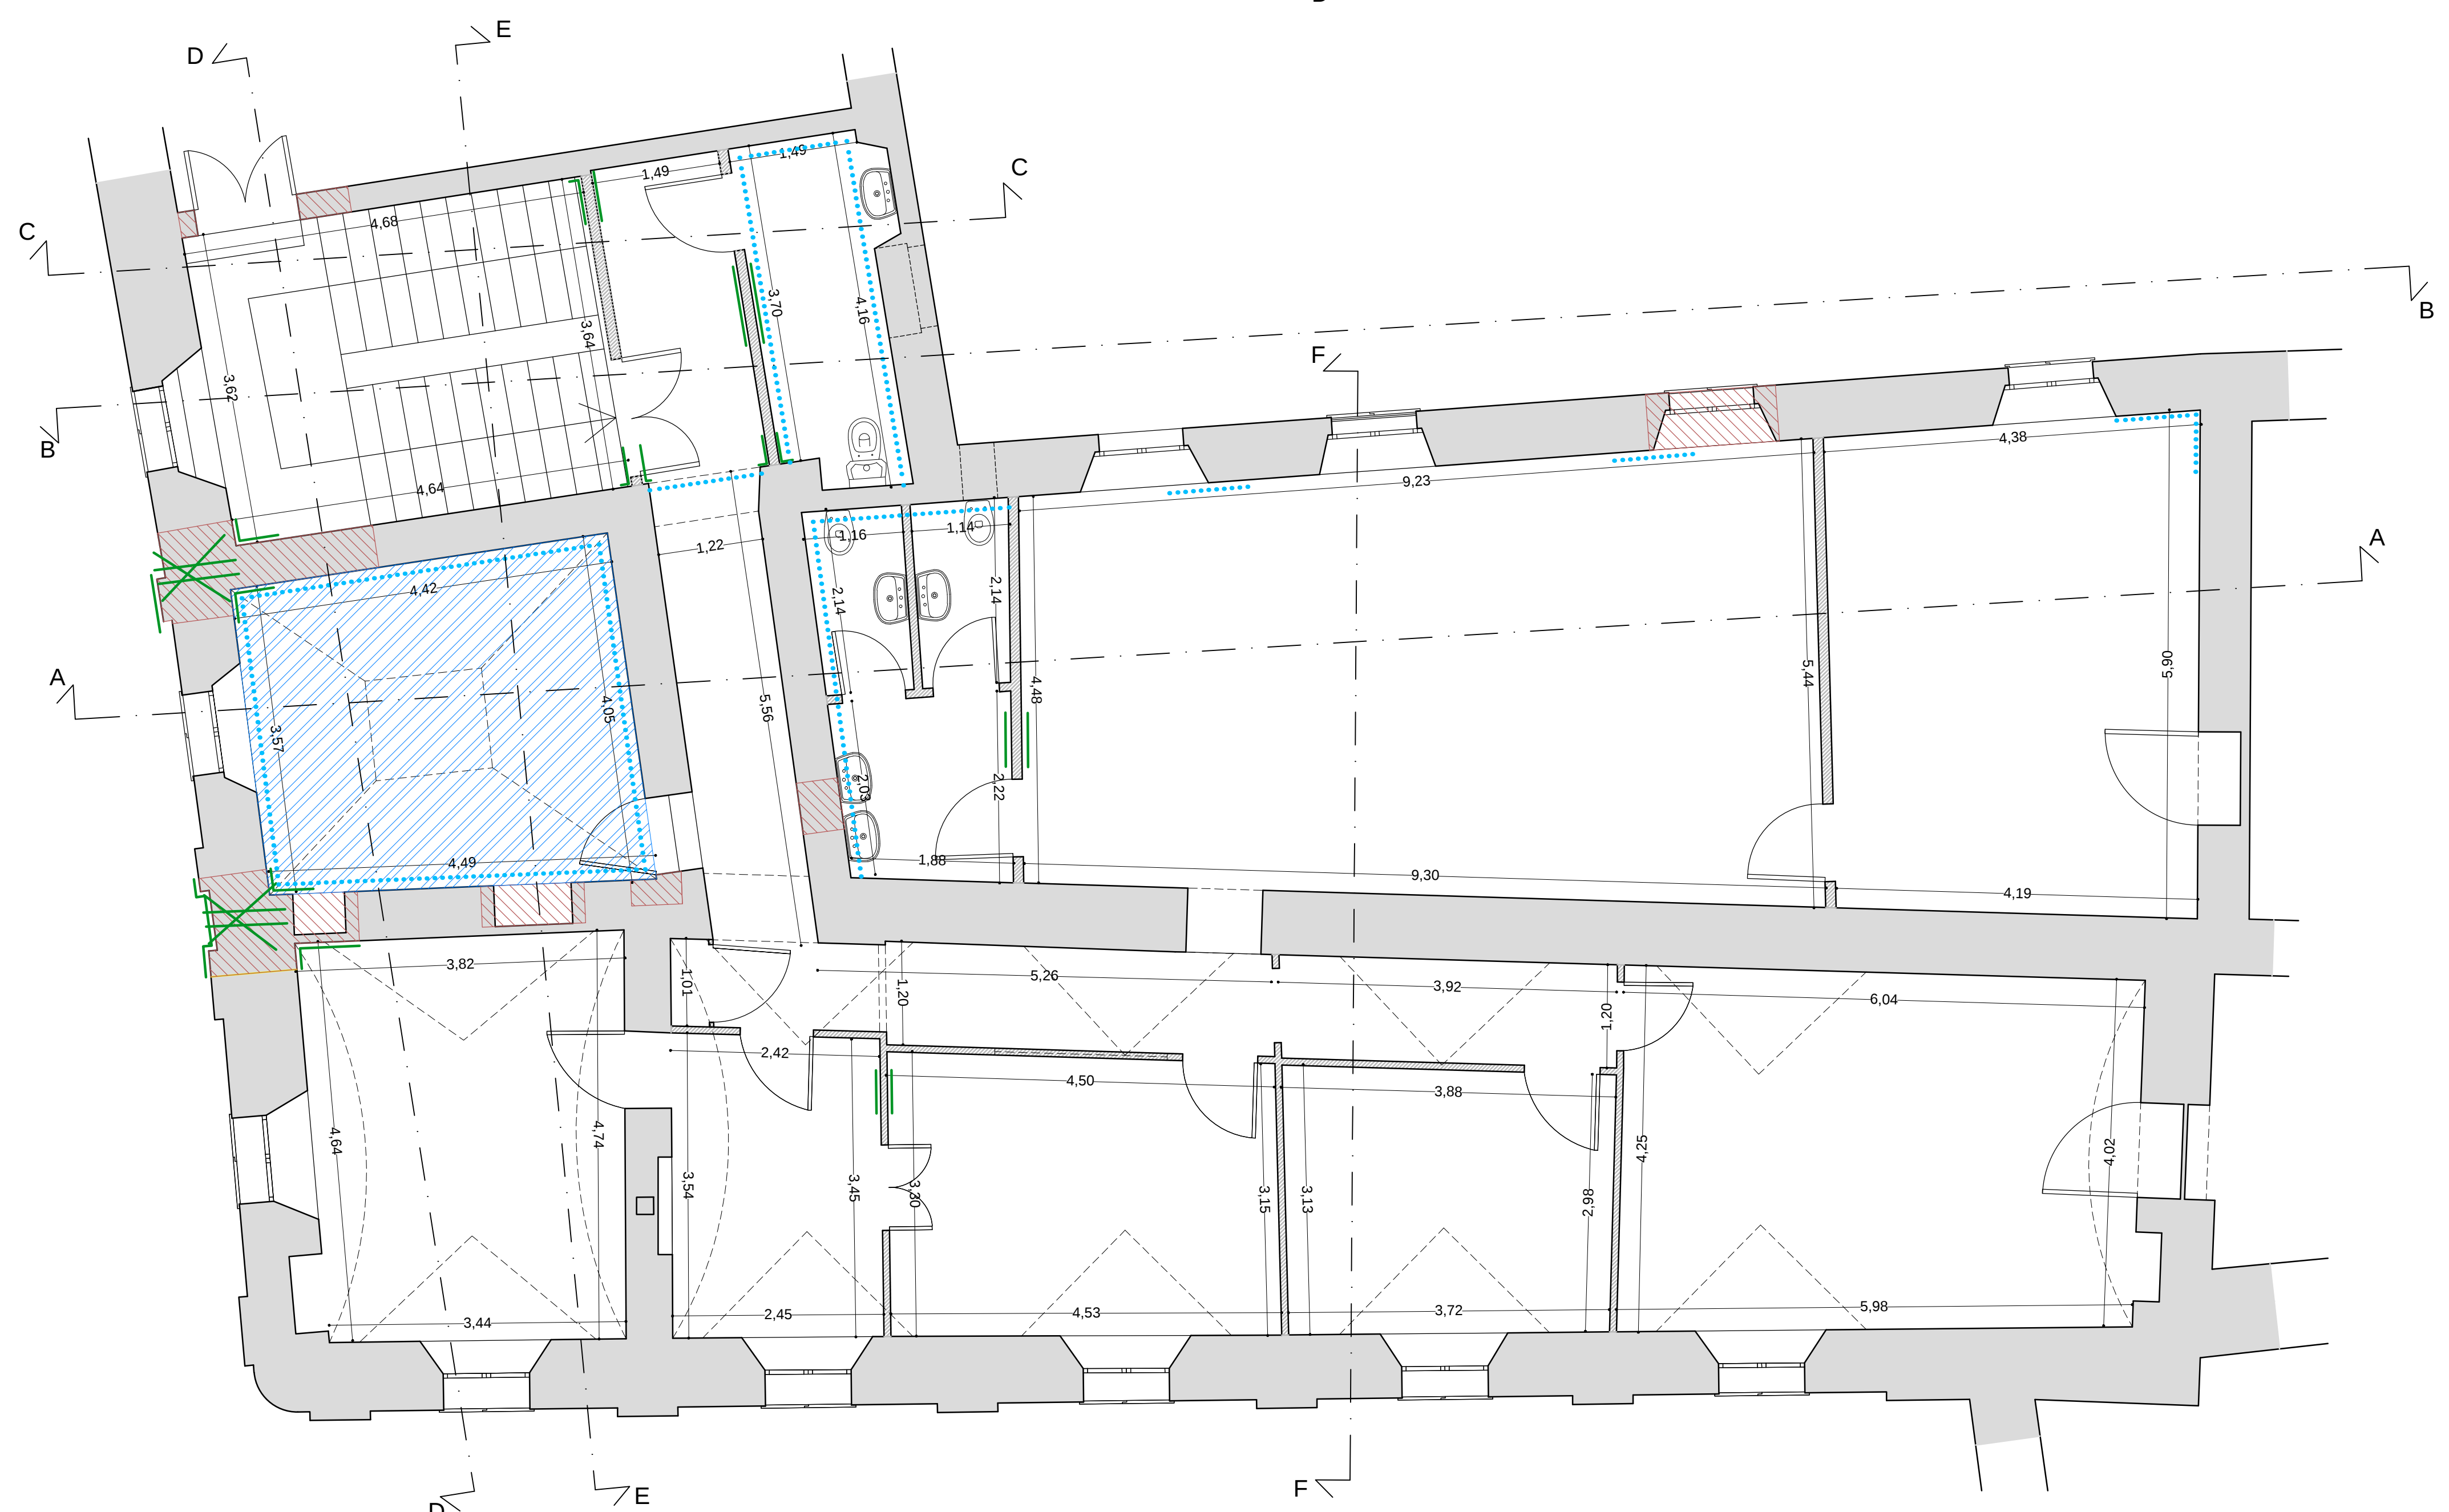


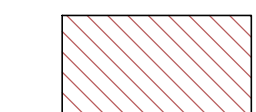
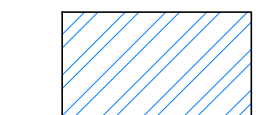
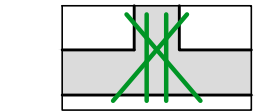
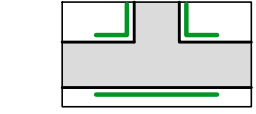
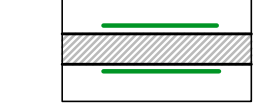
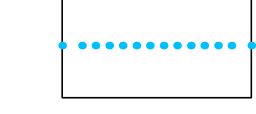


PIANTA PIANO TERRA



PIANTA PIANO PRIMO

LEGENDA PROGETTO ESECUTIVO

-  Ripresa muratura a cucì e scuci
-  Consolidamento volte
-  Consolidamento incroci murari con cuciture armate
-  Consolidamento incroci murari con rete in GFRP
-  Consolidamento tramezzi con rete in acciaio galvanizzato
-  Stuccatura e inzeppatura



COMUNE DI POLLENZA
RECUPERO DEI LOCALI CONNESSI AL TEATRO GIUSEPPE VERDI



CONSOLIDAMENTO LOCALI A SERVIZIO DEL TEATRO
IN VIA ROMA n.29

PROGETTISTA INCARICATO: arch. Claudio Canullo
COLLABORATORI: dott. arch. Luca Gigli, Stefania Vitali

via Roma, 57 - 62100 Macerata - 0733 260446 - claudio.canullo@libero.it studiocanullo@libero.it

PROGETTO	SCALA	1:50	TAV. 09
	DATA	settembre 2017	
	RIF.		
PIANTA PIANO TERRA E PRIMO			