





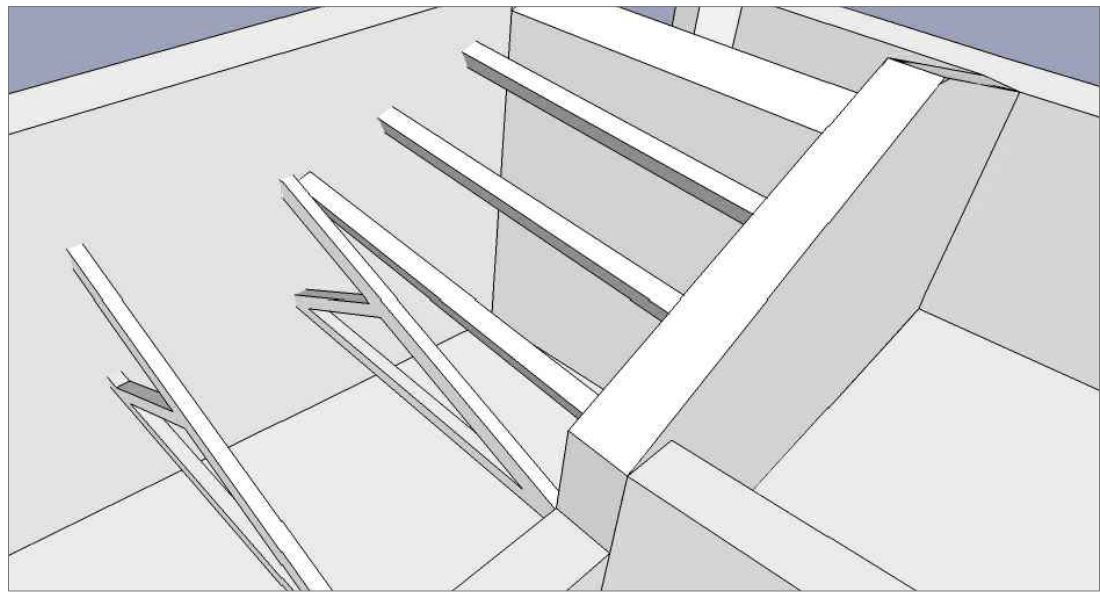



Particolare orditura lignea all'incrocio delle falde

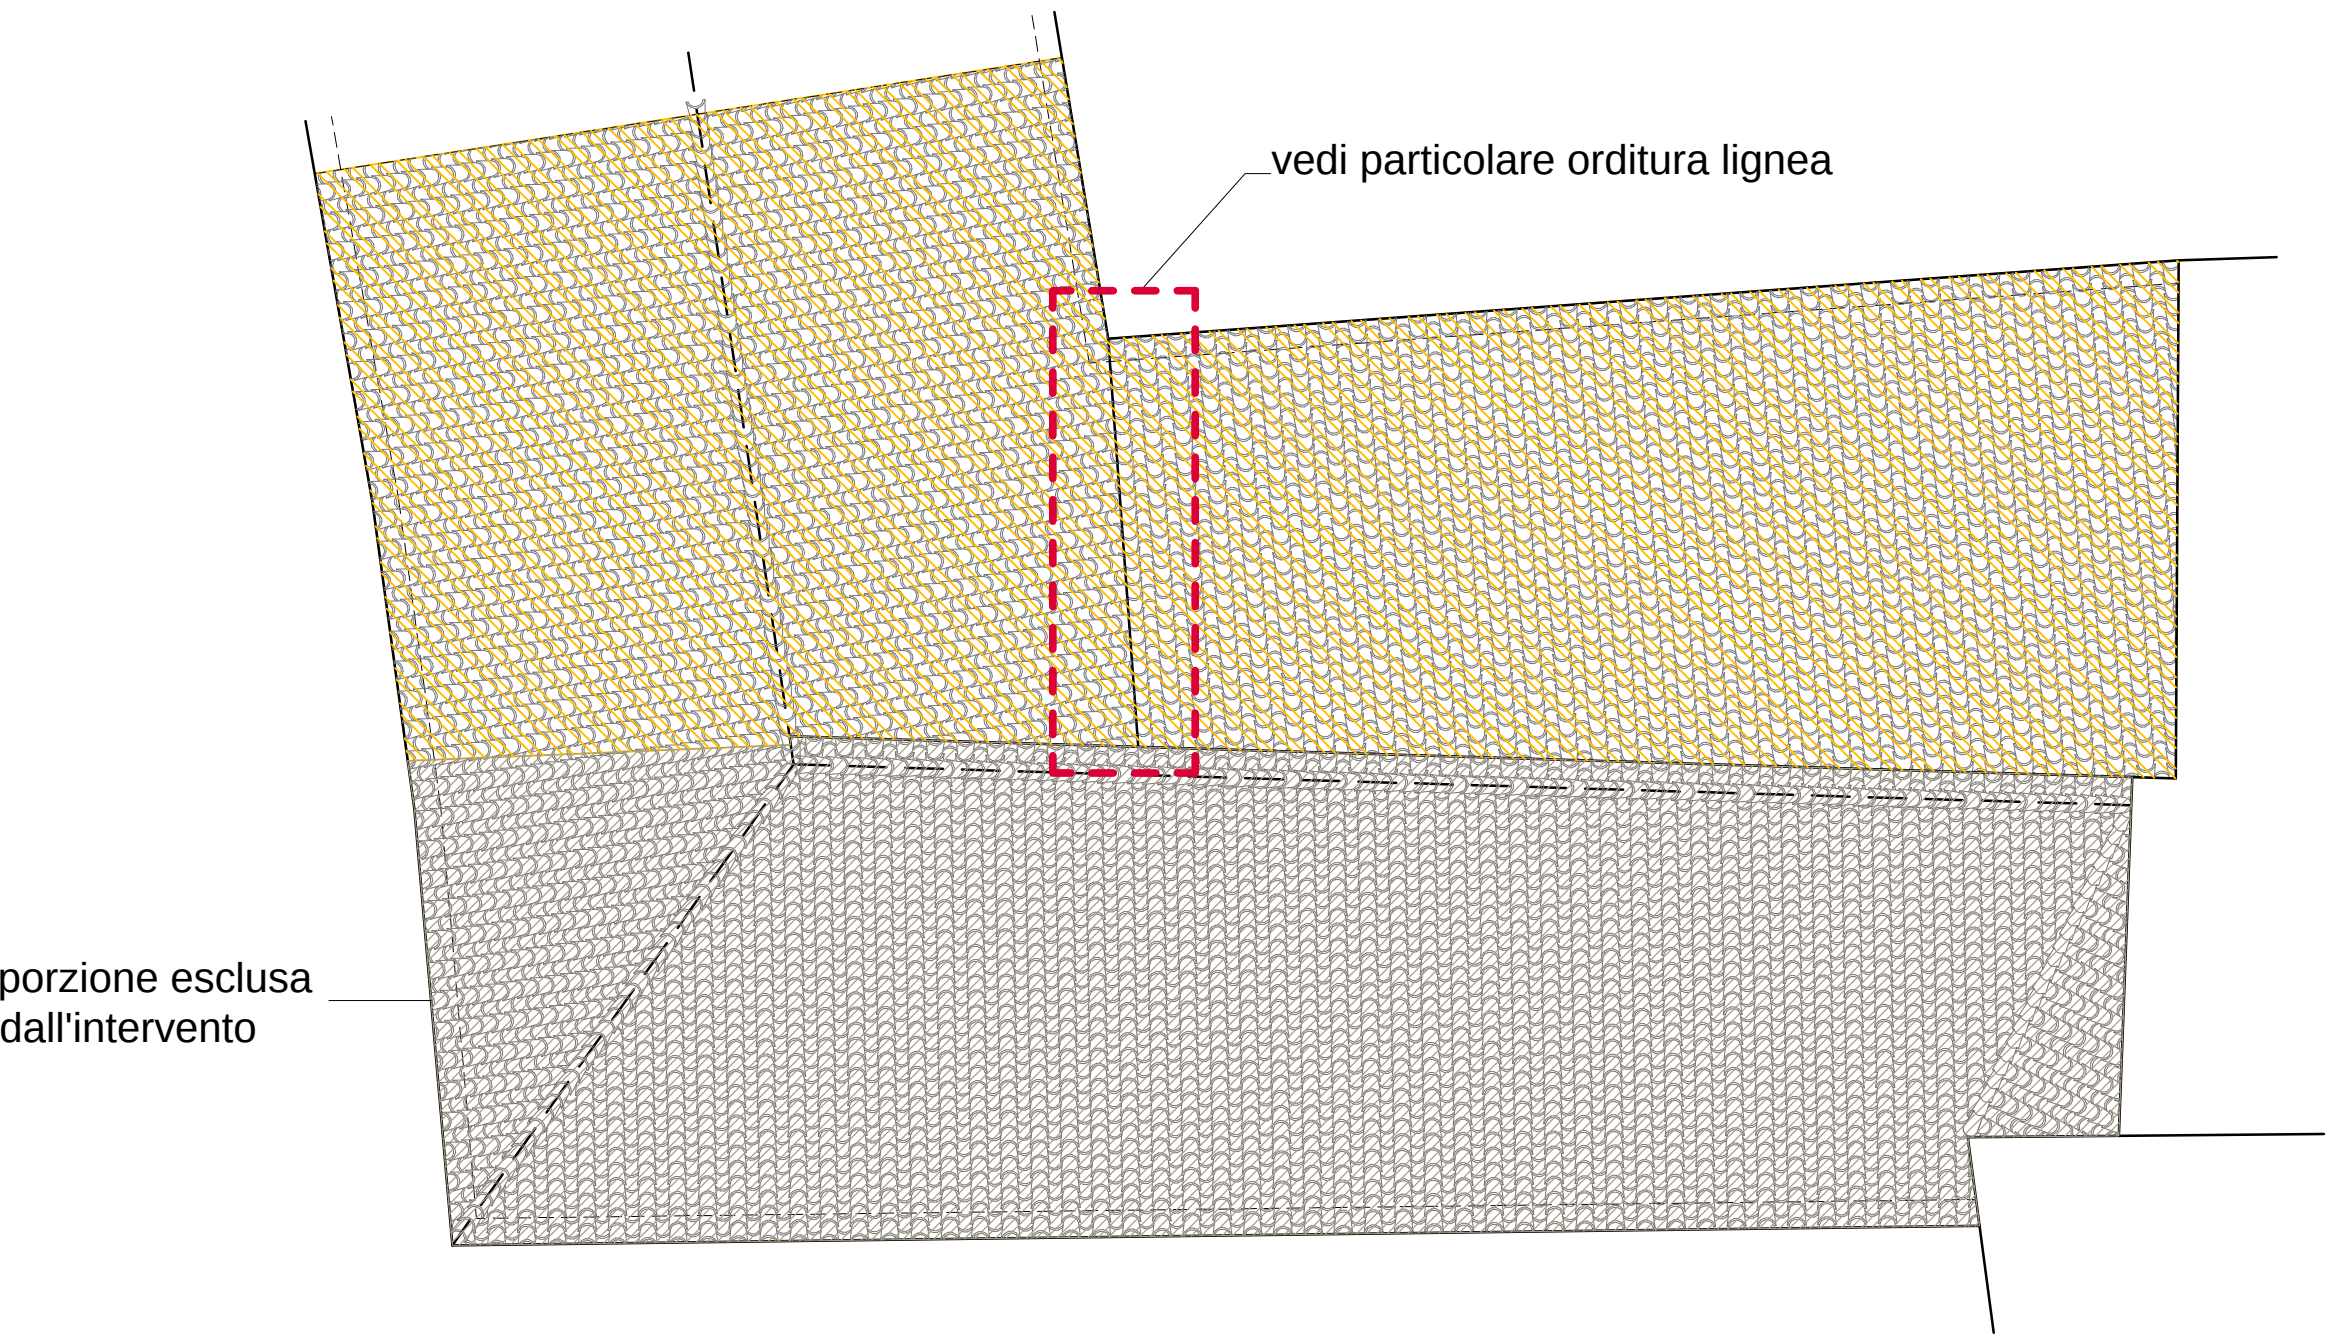

PIANTA COPERTURA (SCALA 1:100)

LEGENDA PROGETTO ESECUTIVO

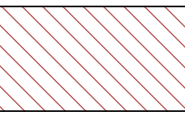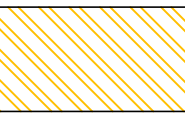 -  Ripresa muratura a cucì e scucì
-  Rifacimento di tetto in legno
-  Cordolo in acciaio

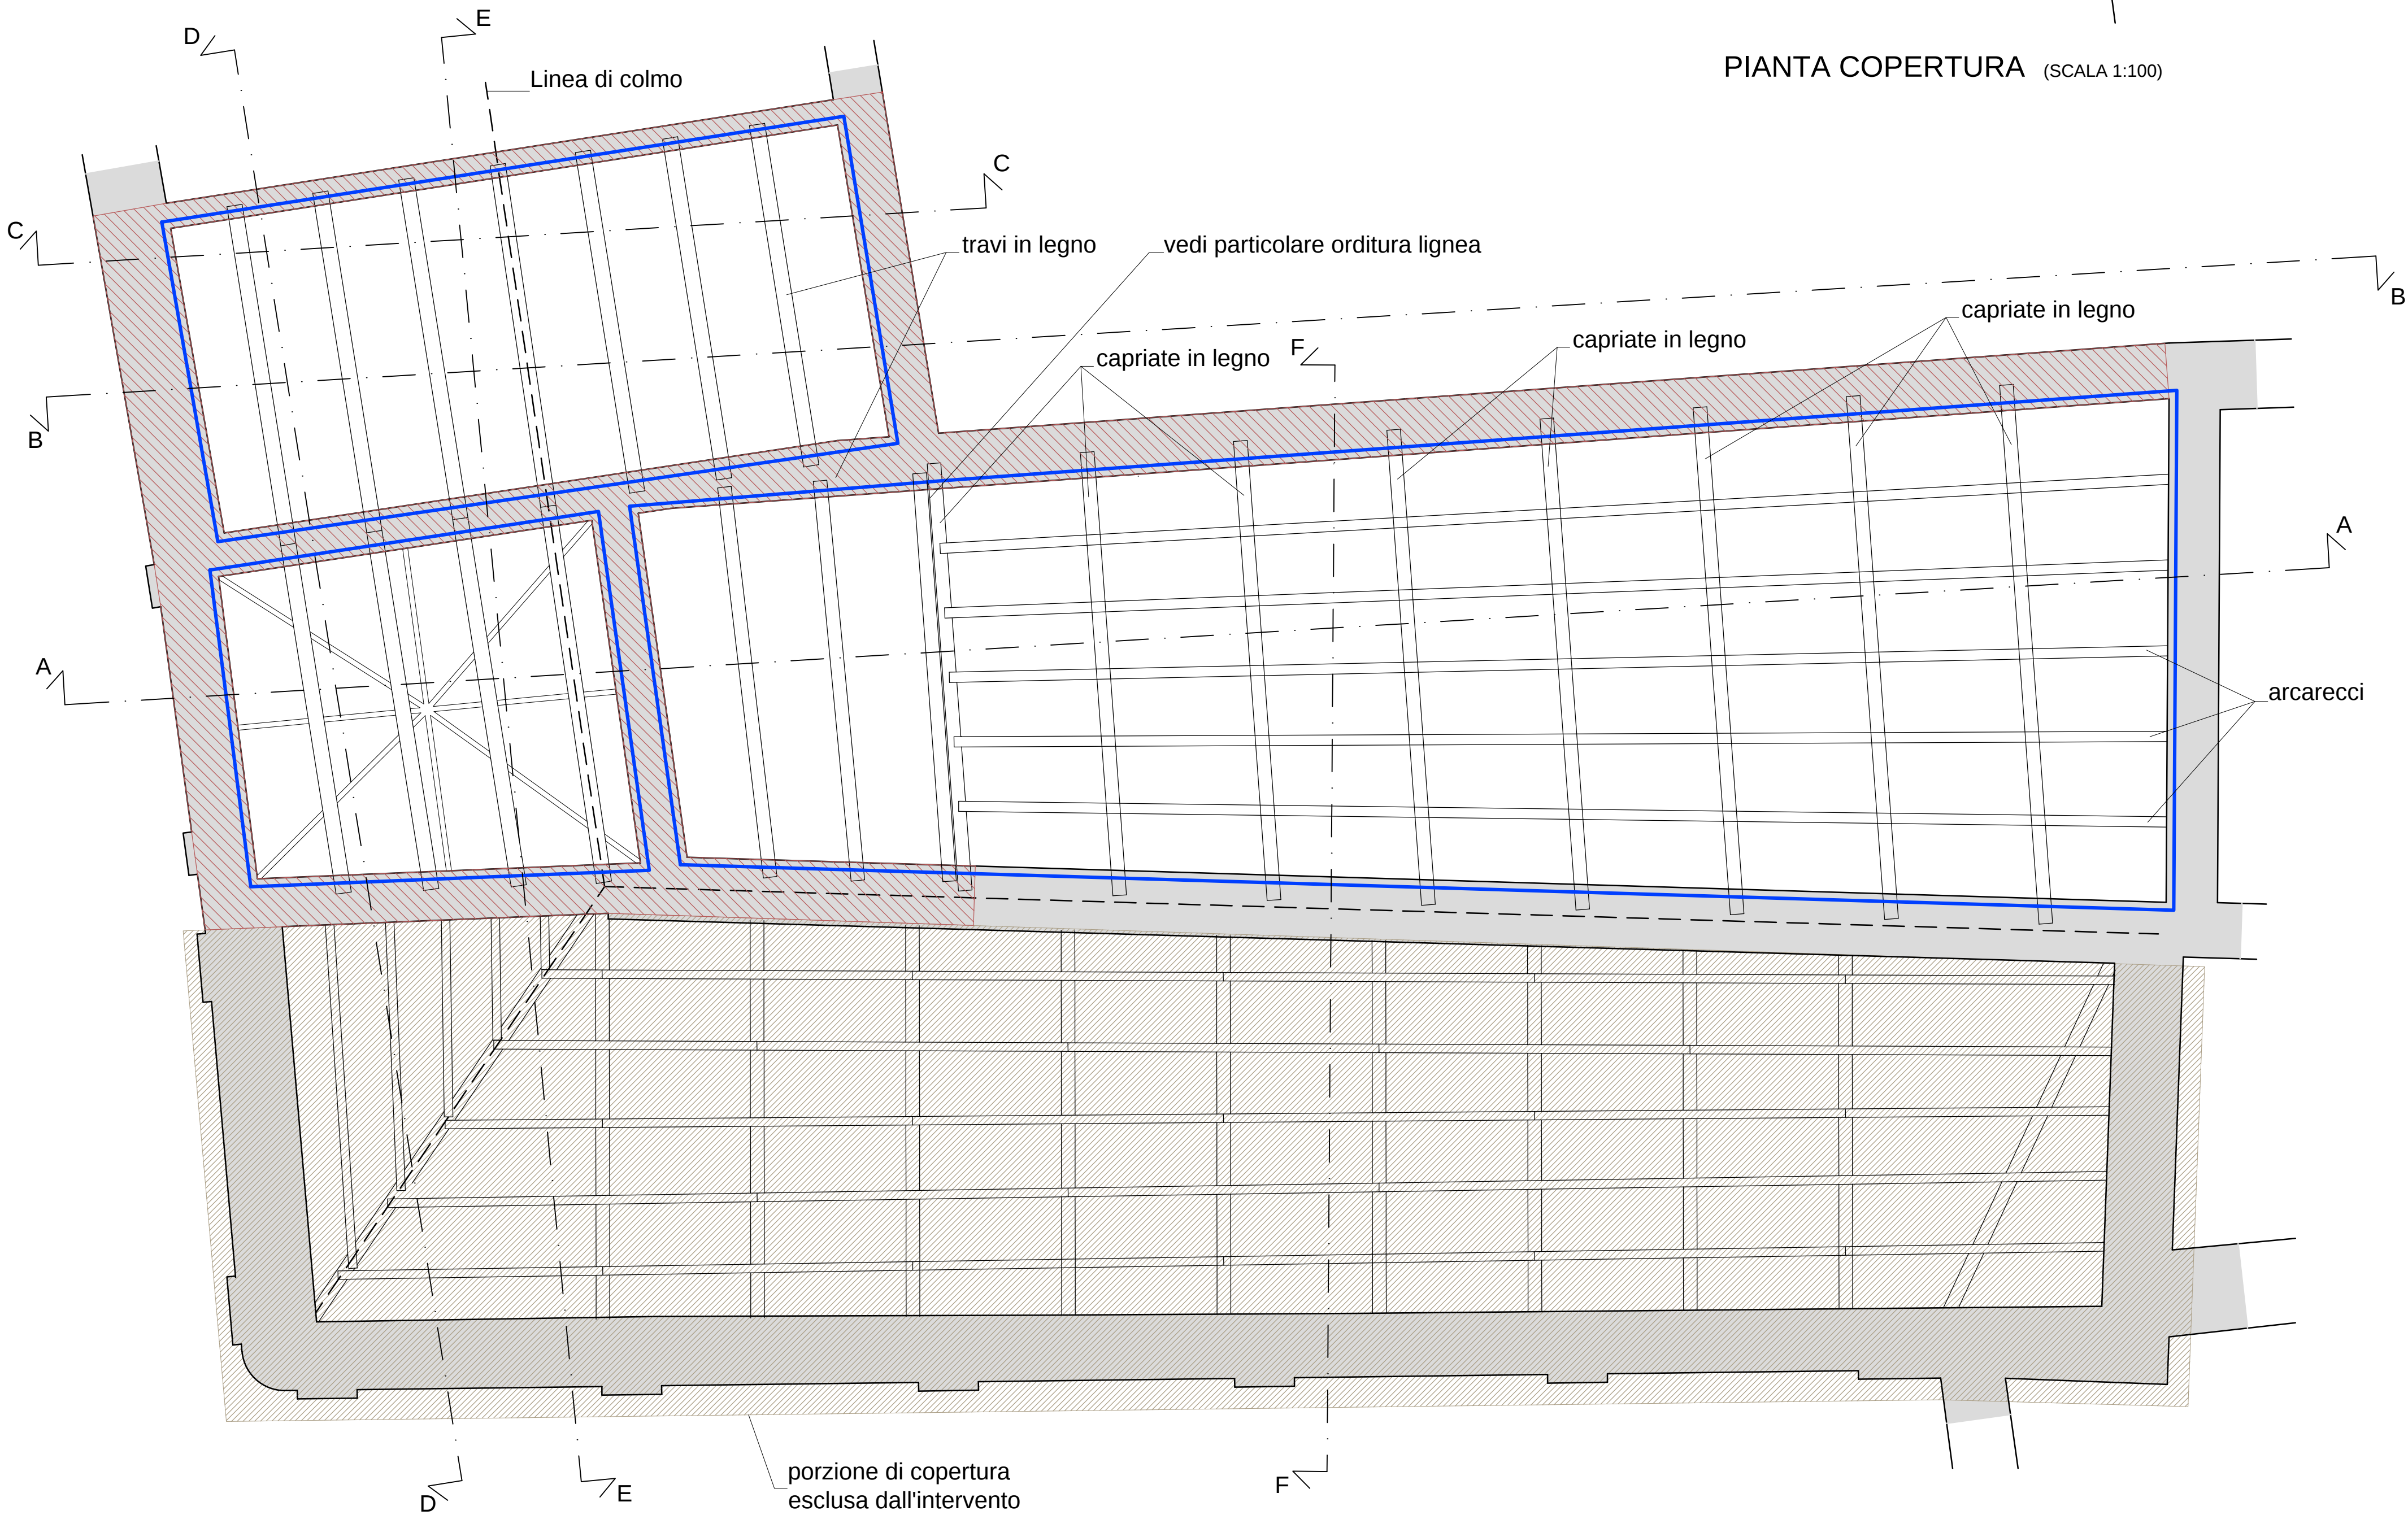

PIANTA ORDITURA LIGNEA

COMUNE DI POLLENZA
RECUPERO DEI LOCALI CONNESSI AL TEATRO GIUSEPPE VERDI



CONSOLIDAMENTO LOCALI A SERVIZIO DEL TEATRO
IN VIA ROMA n.29

PROGETTISTA INCARICATO: arch. Claudio Canullo
COLLABORATORI: dott. arch. Luca Gigli, Stefania Vitali

via Roma, 57 - 62100 Macerata - 0733 260446 - claudio.canullo@libero.it studiocanullo@libero.it

PROGETTO	SCALA 1:50	TAV.
PIANTA SISTEMA DI COPERTURA	DATA settembre 2017	
	RIF.	