

02-2018



Ufficio Tecnico
settore B

COMUNE DI POLLENZA

Cod.Fisc.00224000430 - tel. 0733/548717-18-19-20 - fax 0733/548704-19

Lavori:

**Riqualificazione energetica,
contenimento inquinamento luminoso,
messa in sicurezza ed adeguamento
impianti di illuminazione pubblica**

Codice:

P_18-20/043041/02-2018

Numero:

02-2018

C.U.P.

I83H18000020008

C.I.G.

Oggetto:

PROGETTO PRELIMINARE [] - DEFINITIVO [X] - ESECUTIVO []

Elaborato:

Elaborati Grafici - Stato attuale
Stato attuale zona Capoluogo e Trebbio
Stato attuale zona Casette Verdini
Stato attuale zona Stazione di Pollenza
Stato attuale zona Rambona e Molino
Stato attuale zona Rotelli e Campomaggio

tavv. 1, 2, 3, 4
tavv. 5, 6, 7, 8, 9
tavv. 10, 11
tavv. 12, 13, 14
tavv. 15, 16

Responsabile del Procedimento:

ing. Federico Canullo

Tavola n.

Progettisti:

ing. Marco Orazi

geom. Roberto Del Savio

Data:

5 febbraio 2018

Aggiornamento:

Data:

Revisione:

Consulenze:

Scala:

1 : 5.000

G1

COMUNE DI POLLENZA

PLANIMETRIA STATO DI FATTO



LEGENDA

○

Incandescenza

○

Sodio Alta Pressione

○

Ioduri Metallici

○

Vapori di Mercurio

○


Non definito


○

LED

TAV.1

FORMATO A1

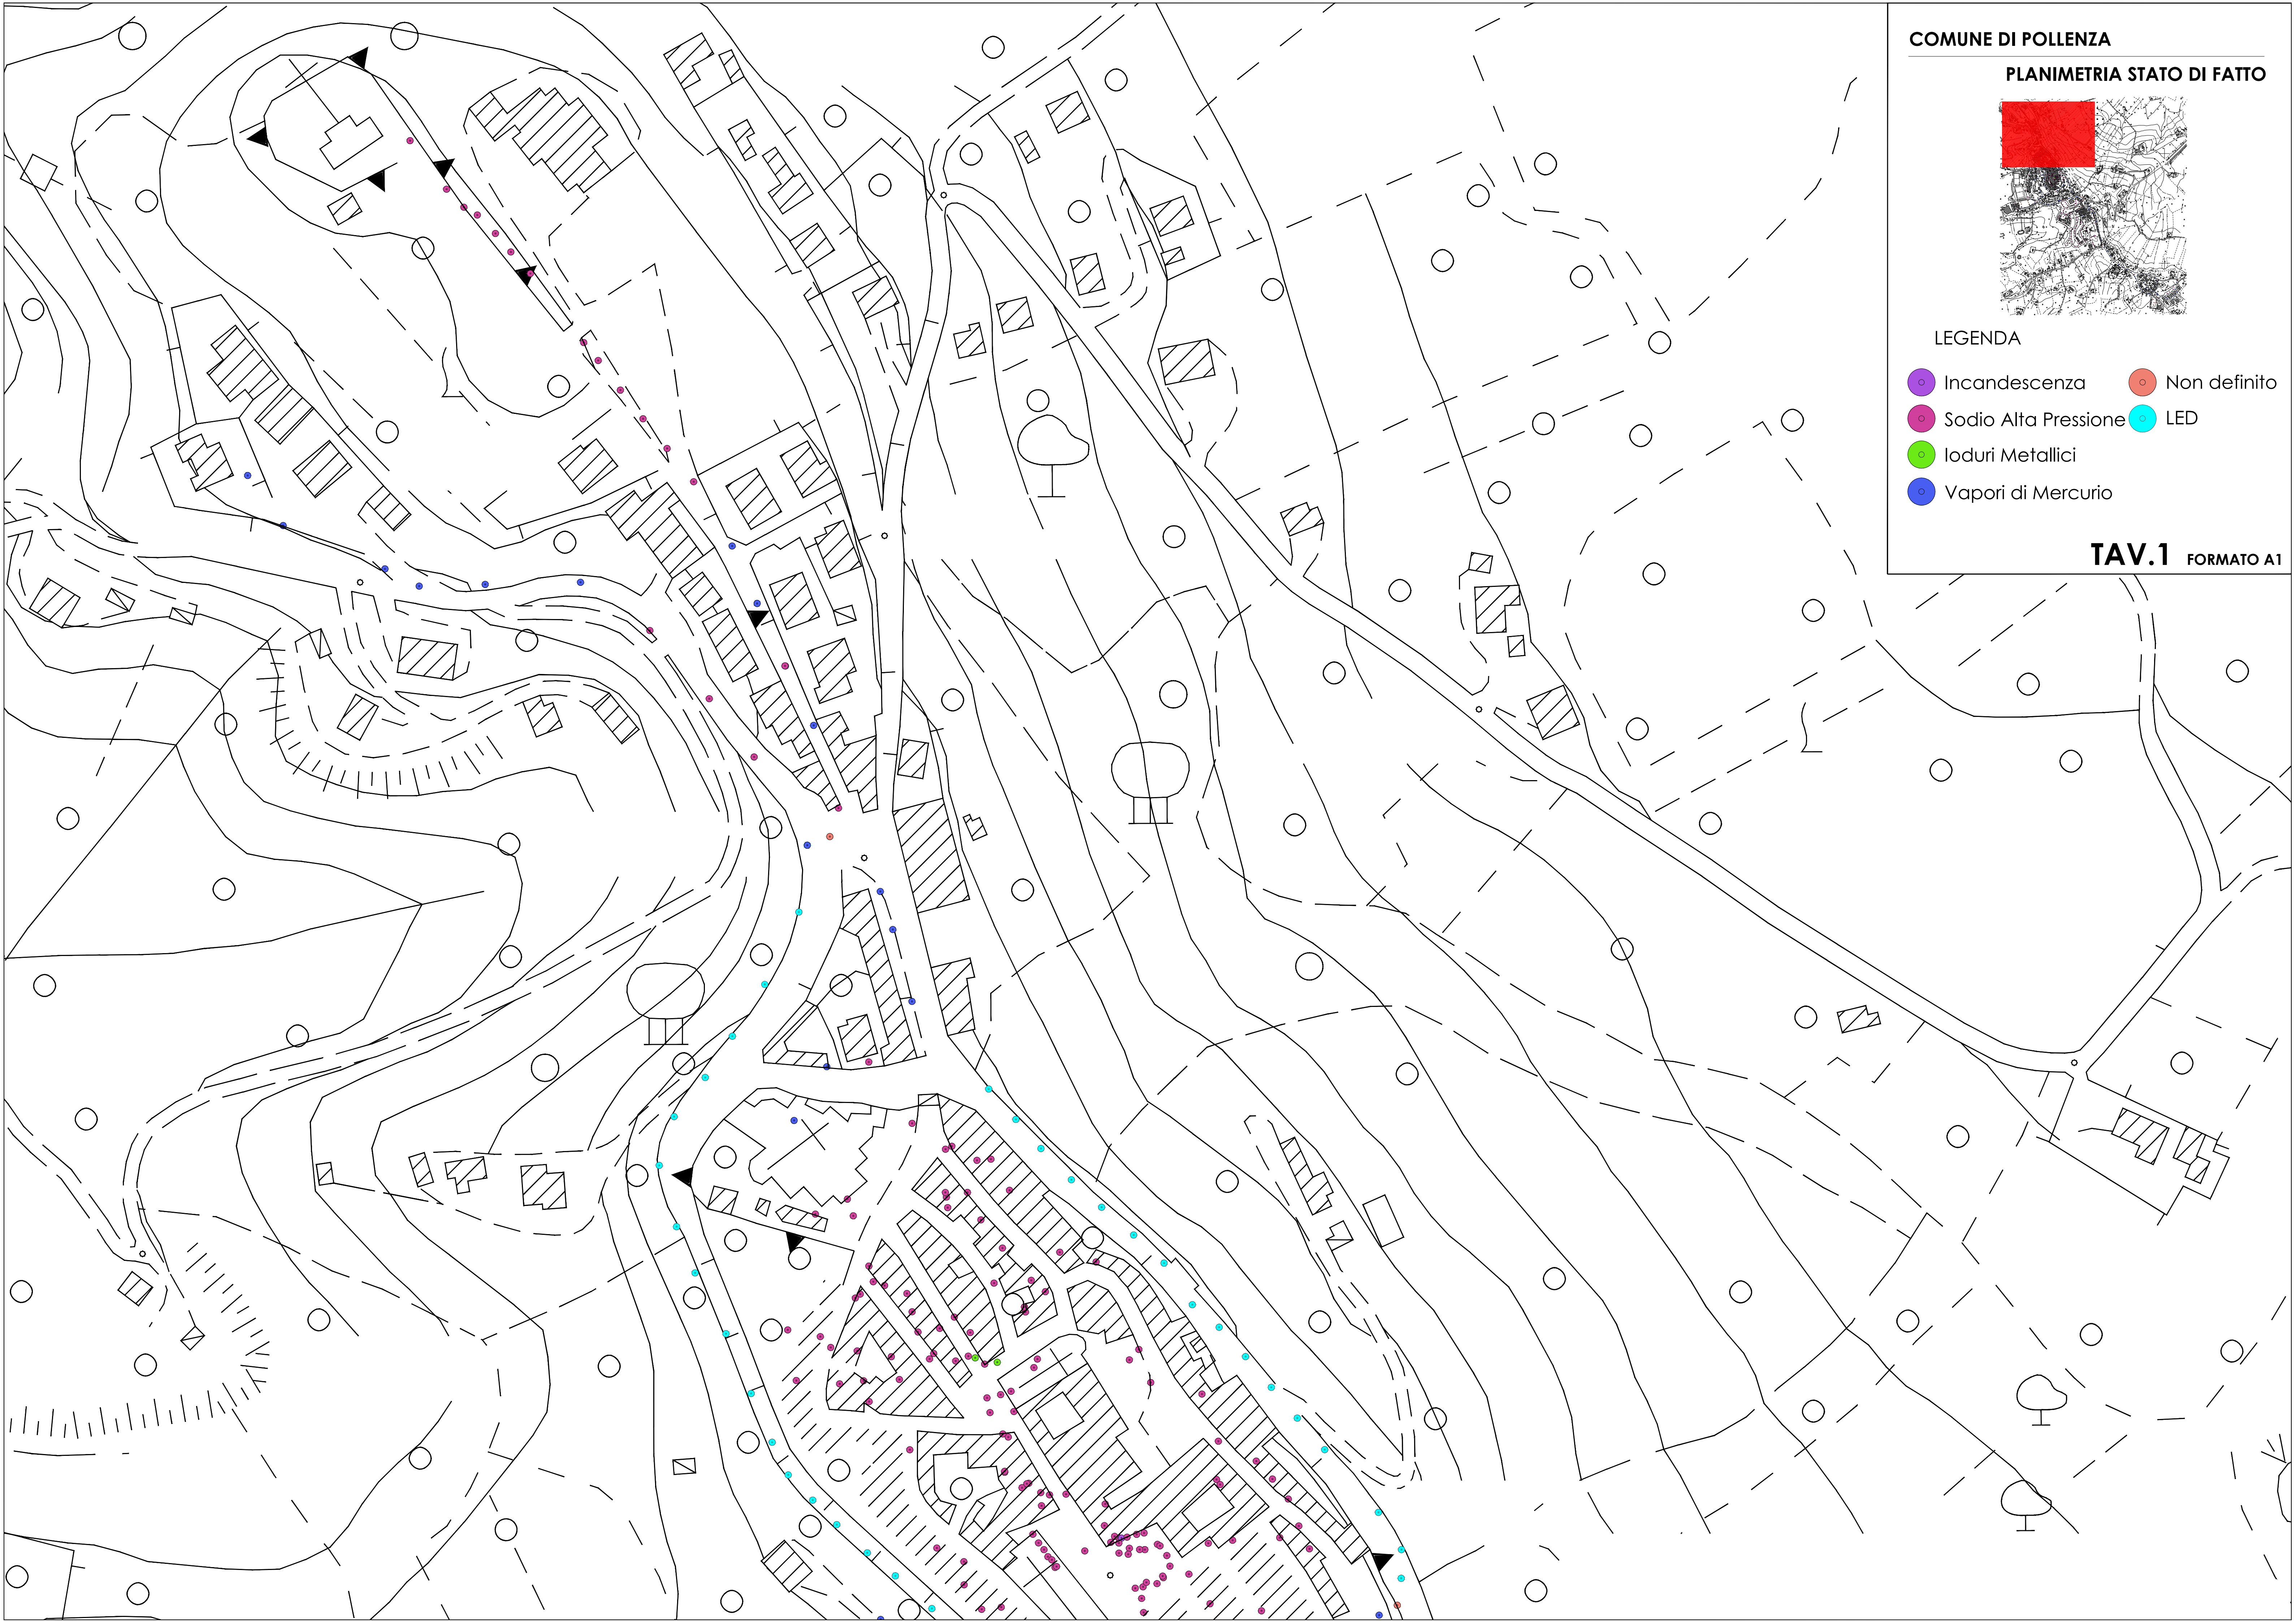


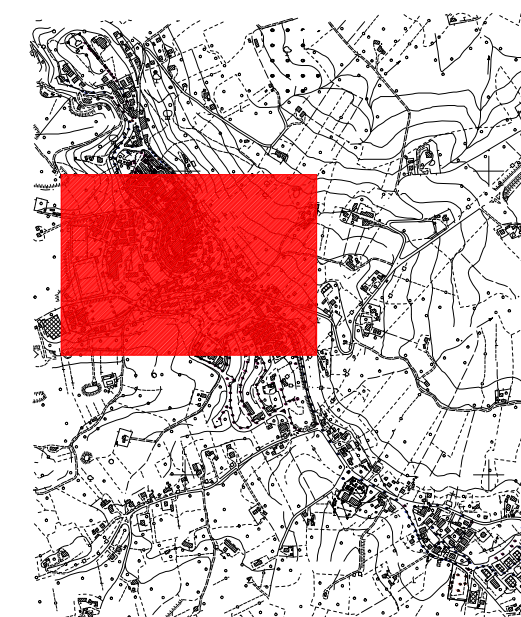

LEGENDA

- | | |
|----------------------|--------------|
| Incandescenza | Non definito |
| Sodio Alta Pressione | LED |
| Ioduri Metallici | Faretto |
| Vapori di Mercurio | Fluorescente |

TAV.2 FORMATO A1

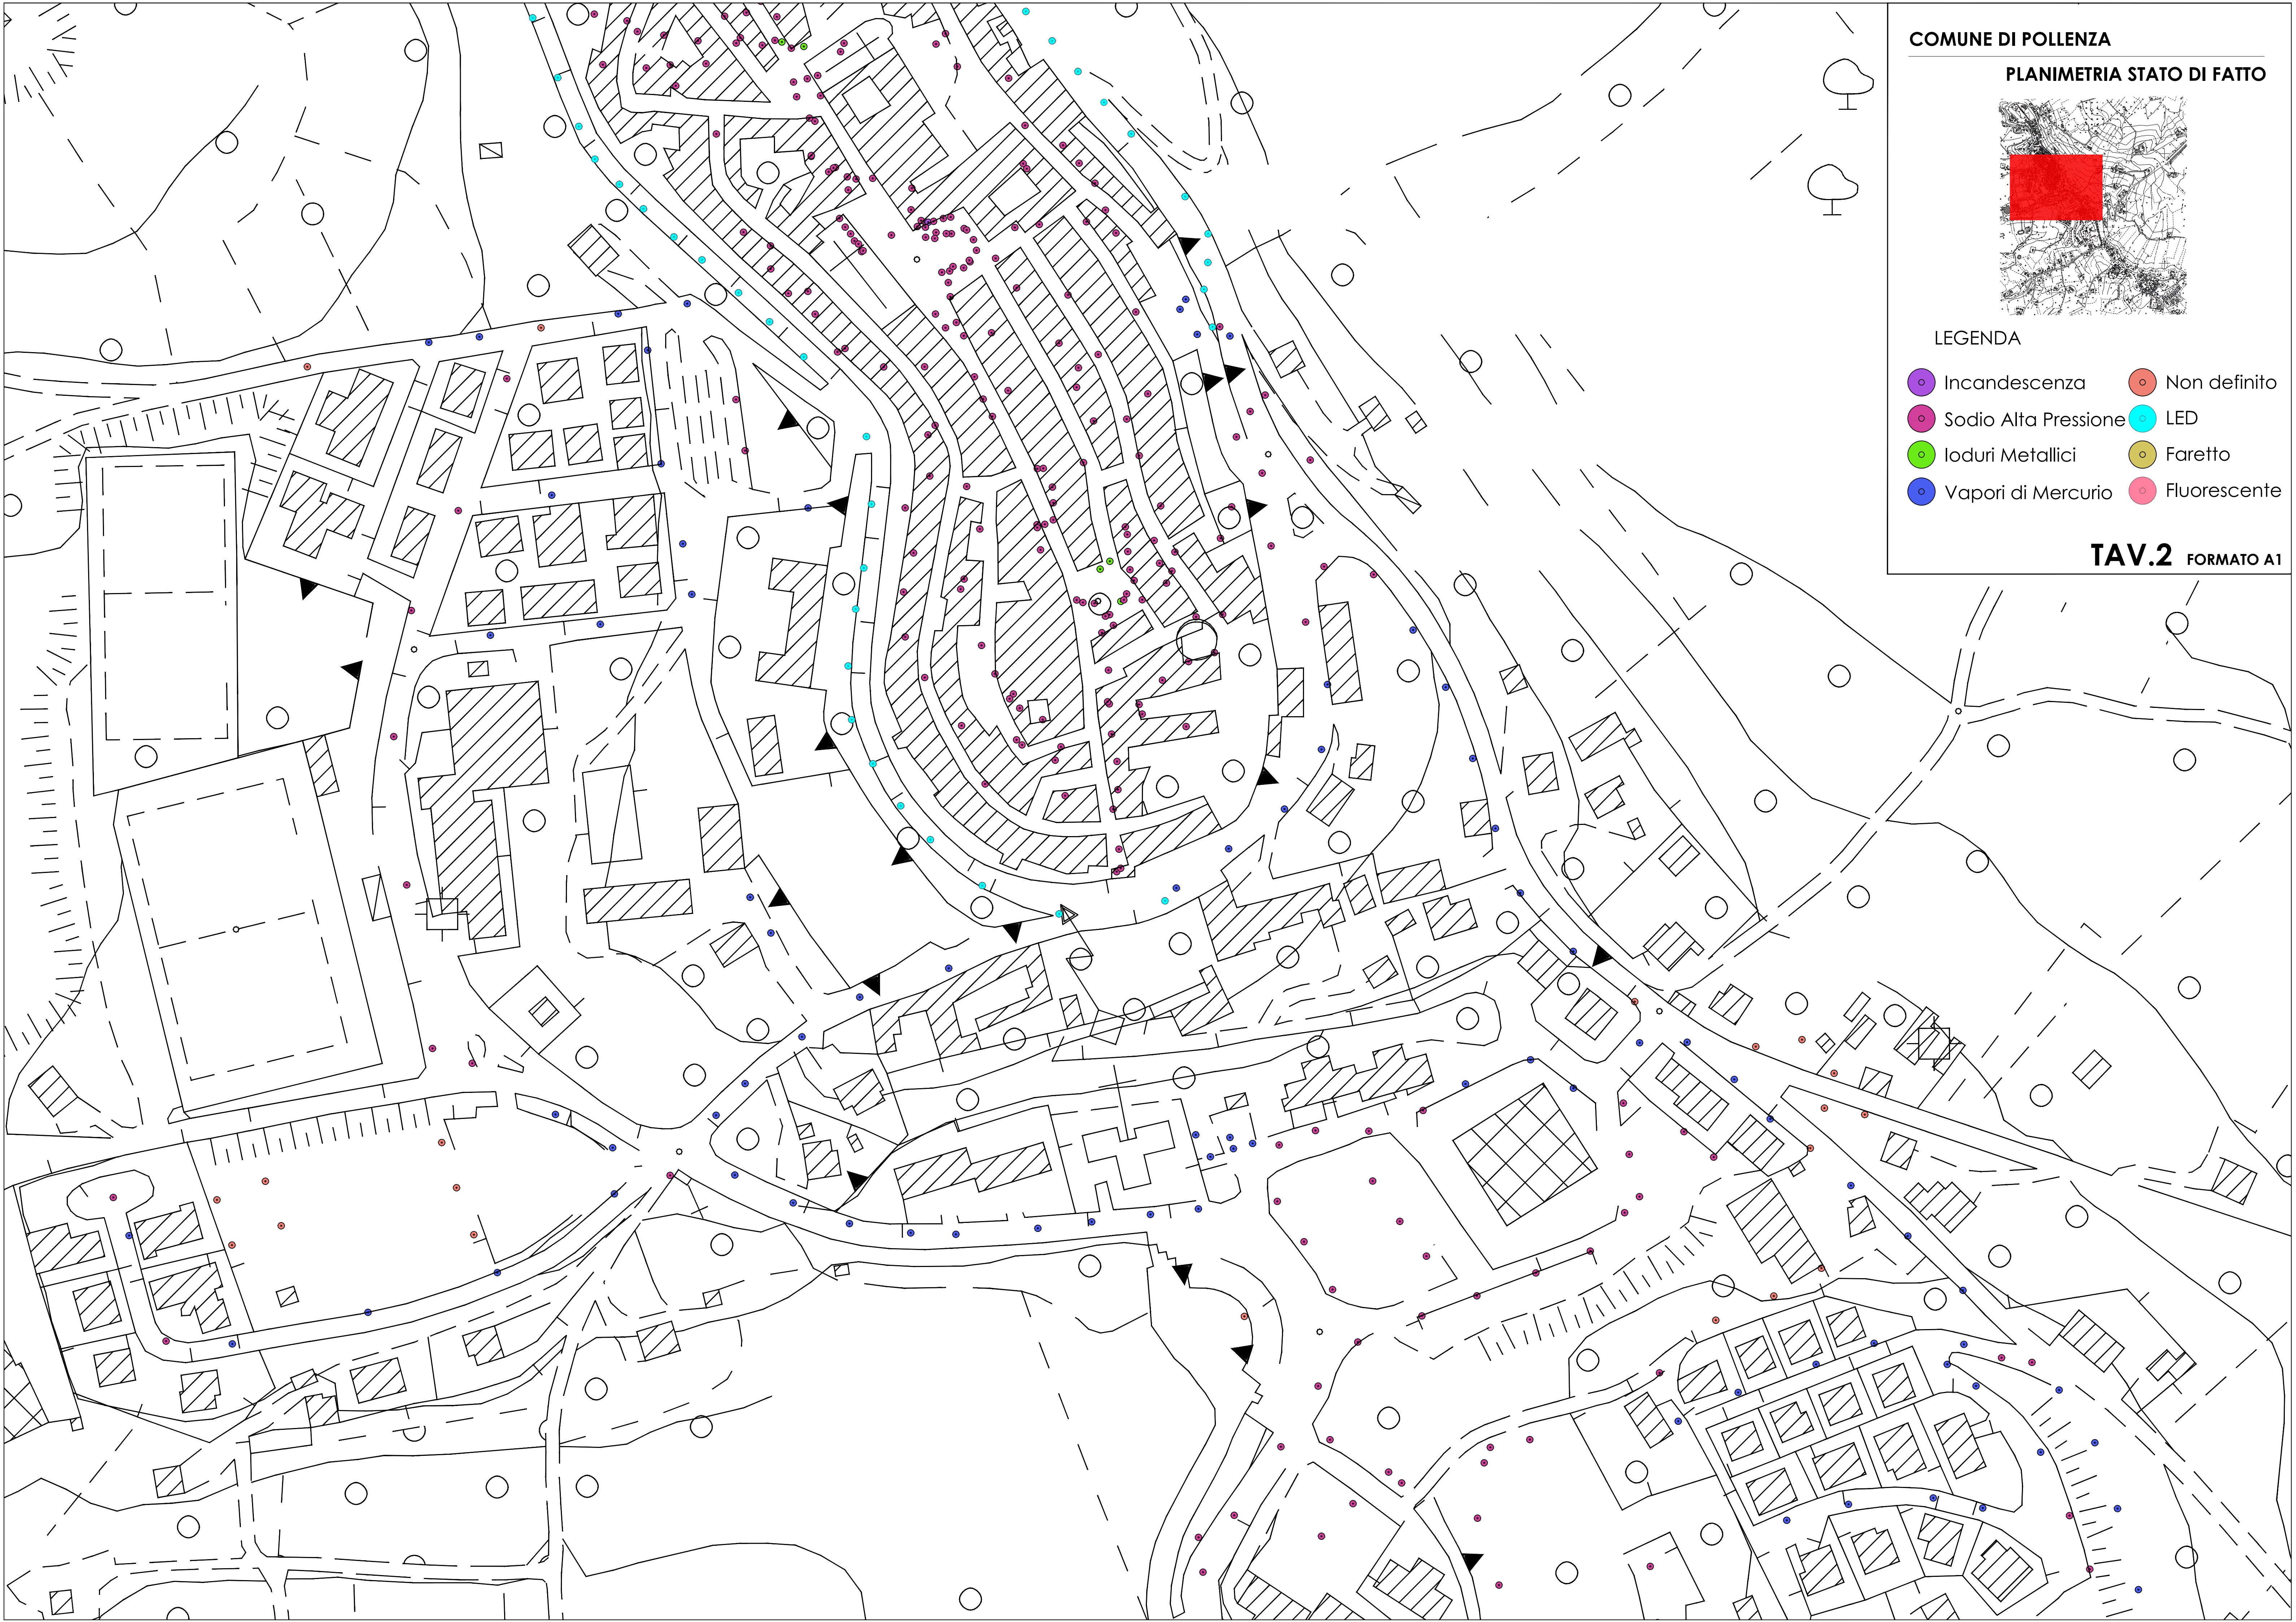




LEGENDA

- | | |
|----------------------|--------------|
| Incandescenza | Non definito |
| Sodio Alta Pressione | LED |
| Ioduri Metallici | Faretto |
| Vapori di Mercurio | Fluorescente |


TAV.3 FORMATO A1

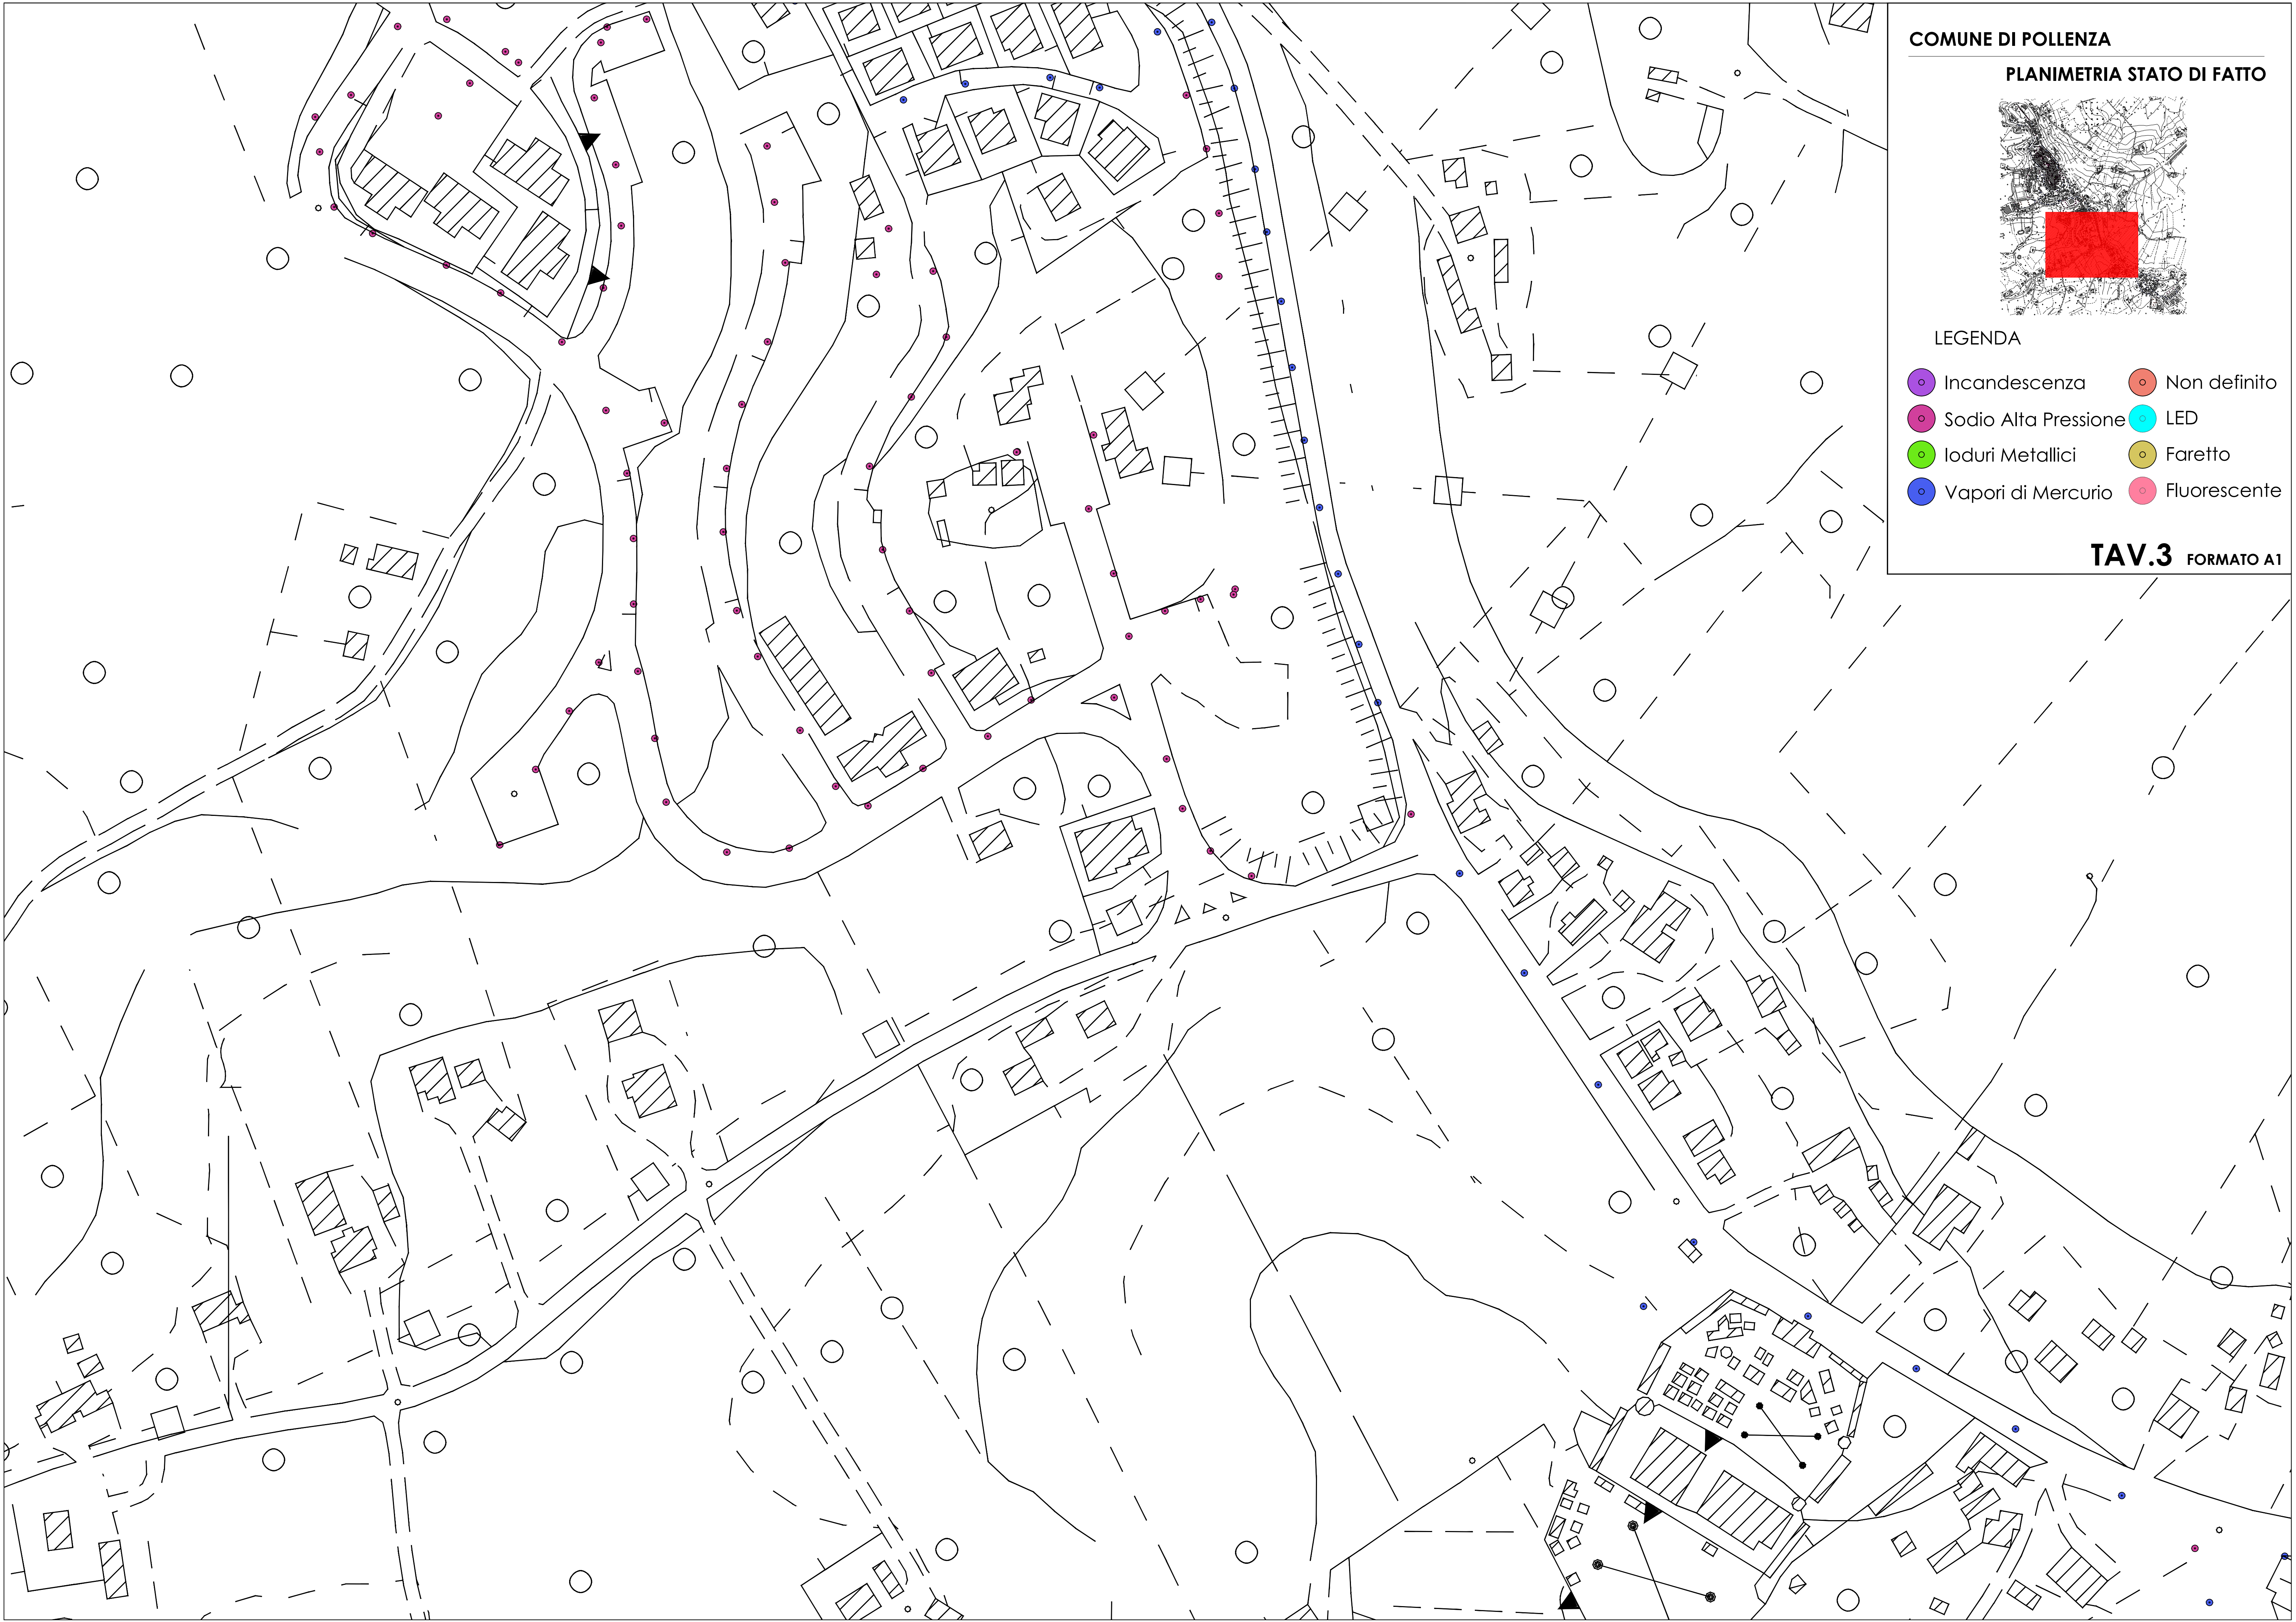




LEGENDA

- | | |
|--|--|
|  Incandescenza |  Non definito |
|  Sodio Alta Pressione |  LED |
|  Ioduri Metallici |  Faretto |
|  Vapori di Mercurio |  Fluorescente |

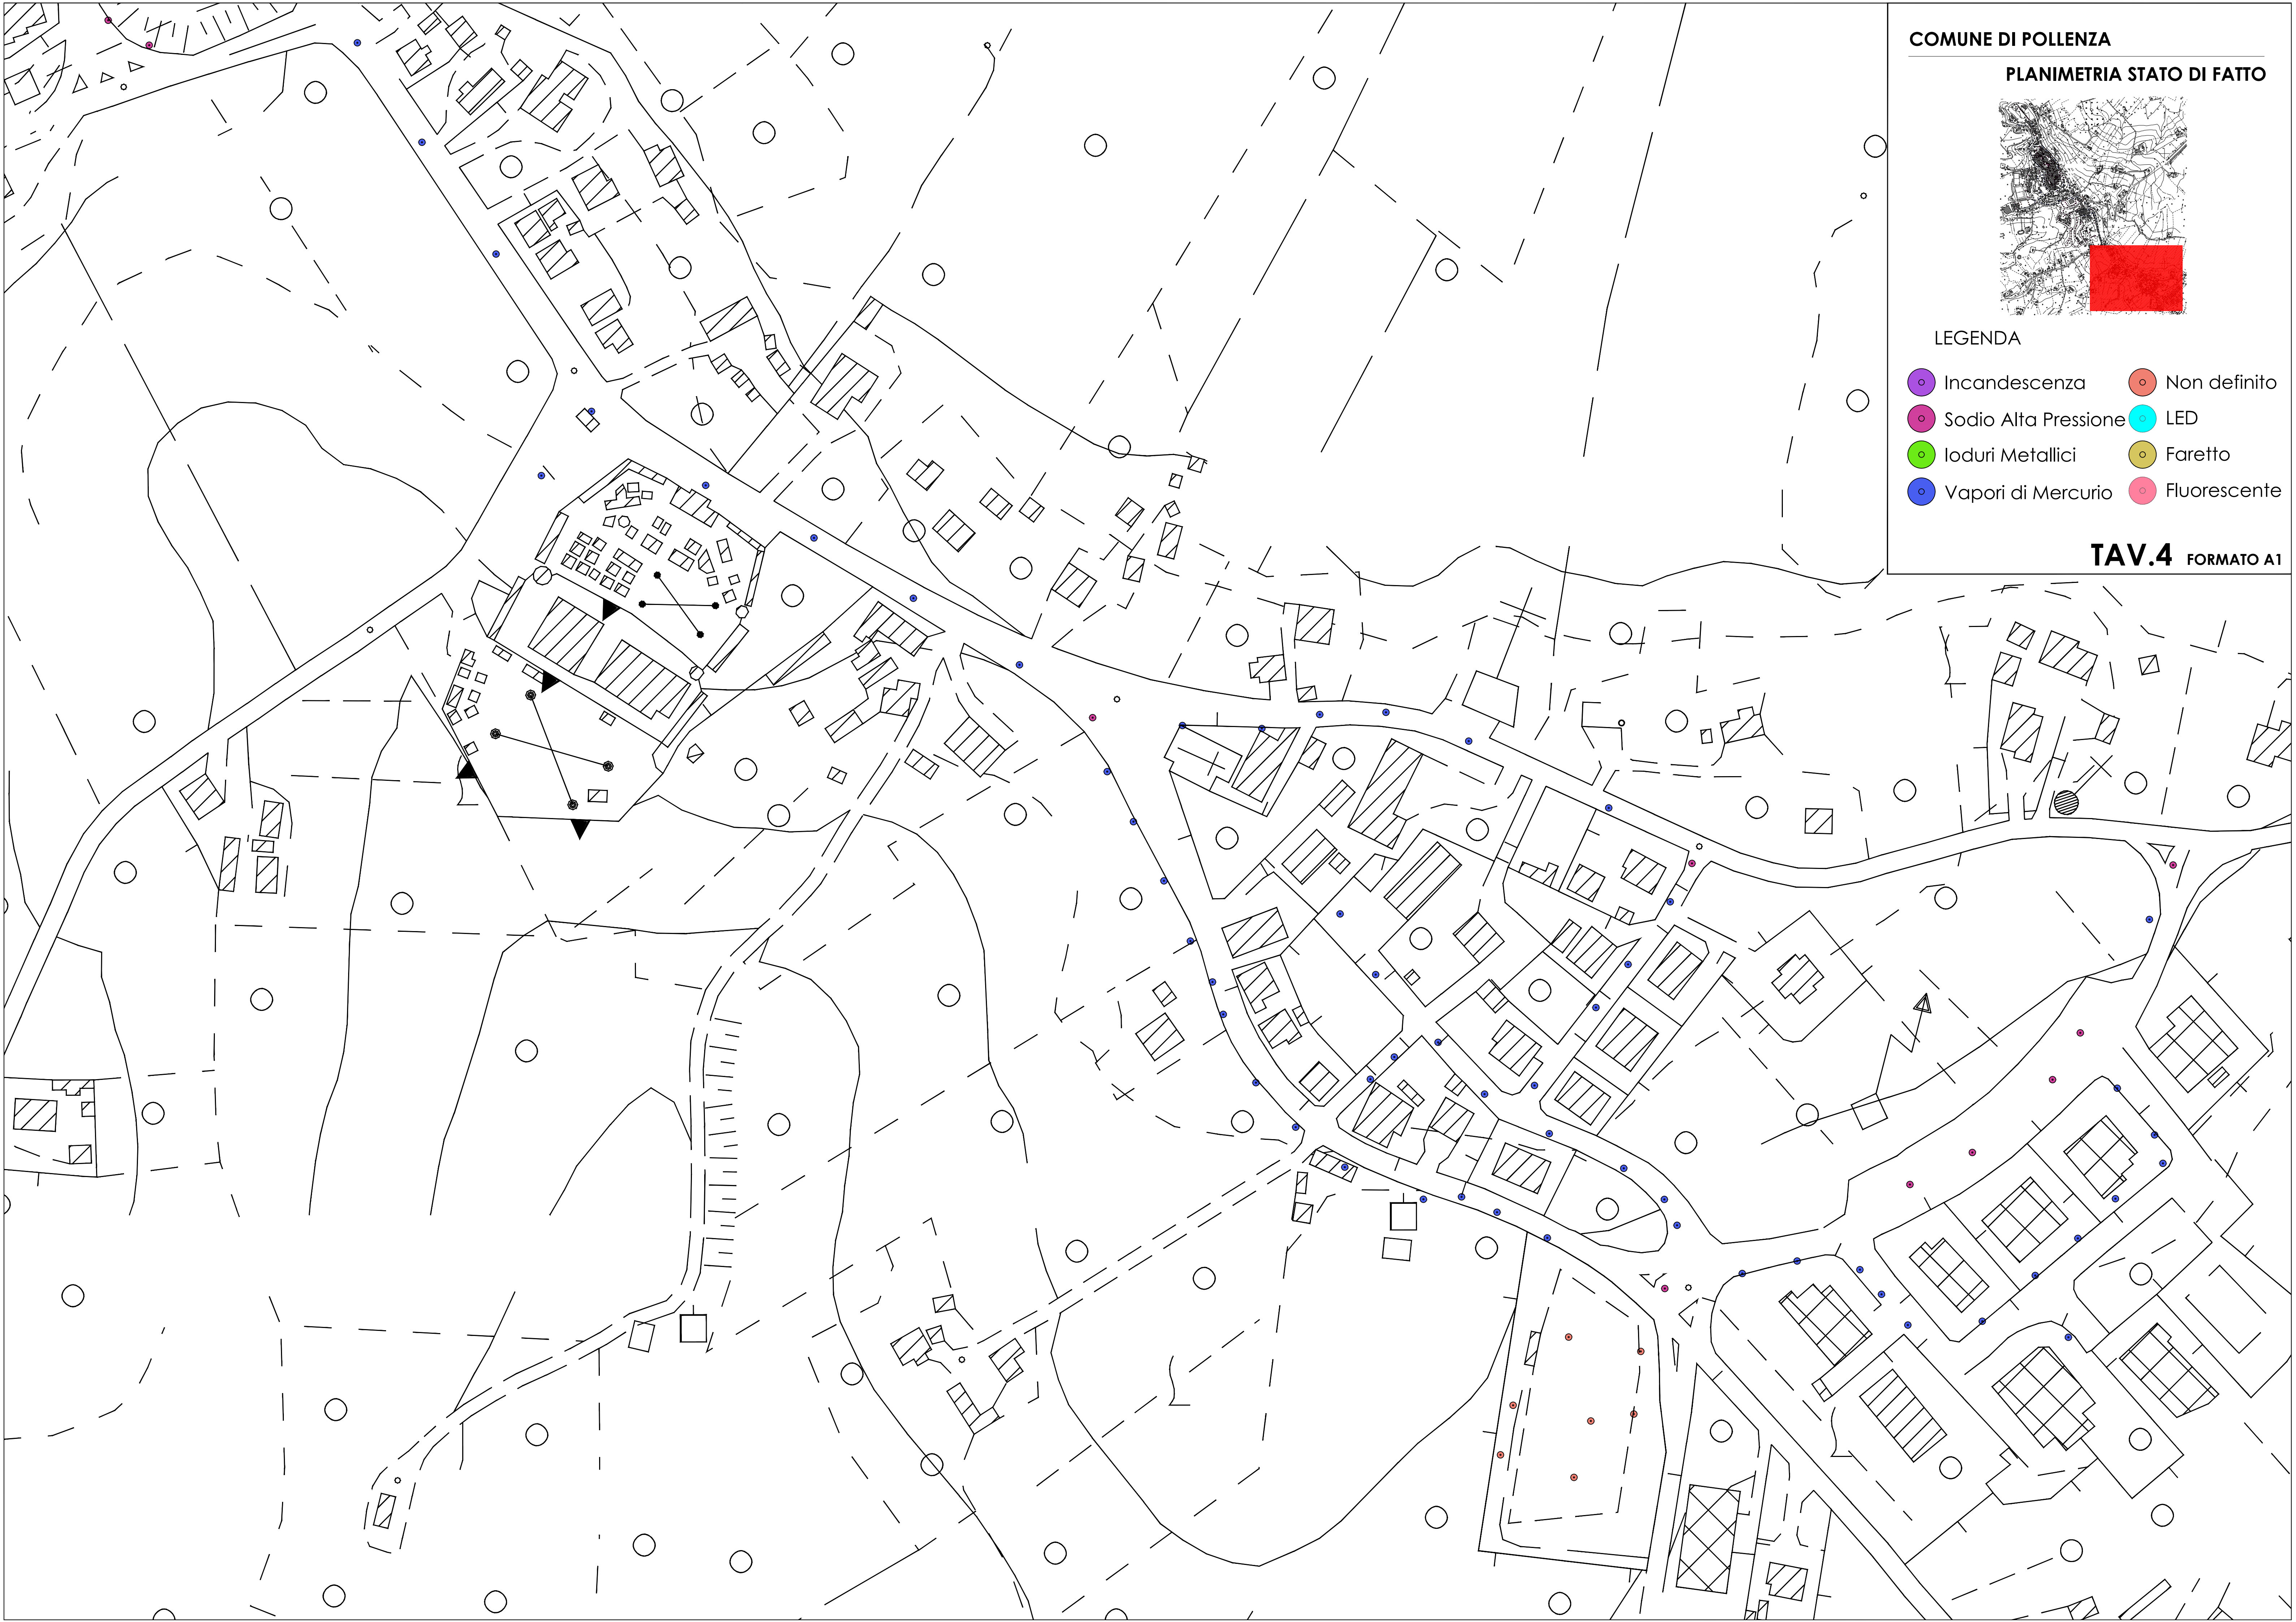

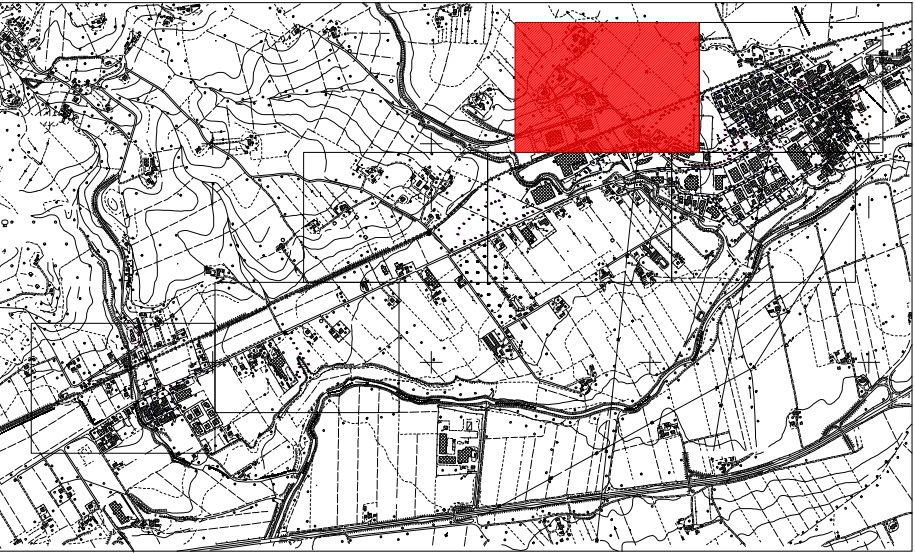


LEGENDA

- | | |
|--|--|
|  Incandescenza |  Non definito |
|  Sodio Alta Pressione |  LED |
|  Ioduri Metallici |  Faretto |
|  Vapori di Mercurio |  Fluorescente |



LEGENDA


- | | |
|----------------------|--------------|
| Incandescenza | Non definito |
| Sodio Alta Pressione | LED |
| Ioduri Metallici | Faretto |
| Vapori di Mercurio | Fluorescente |

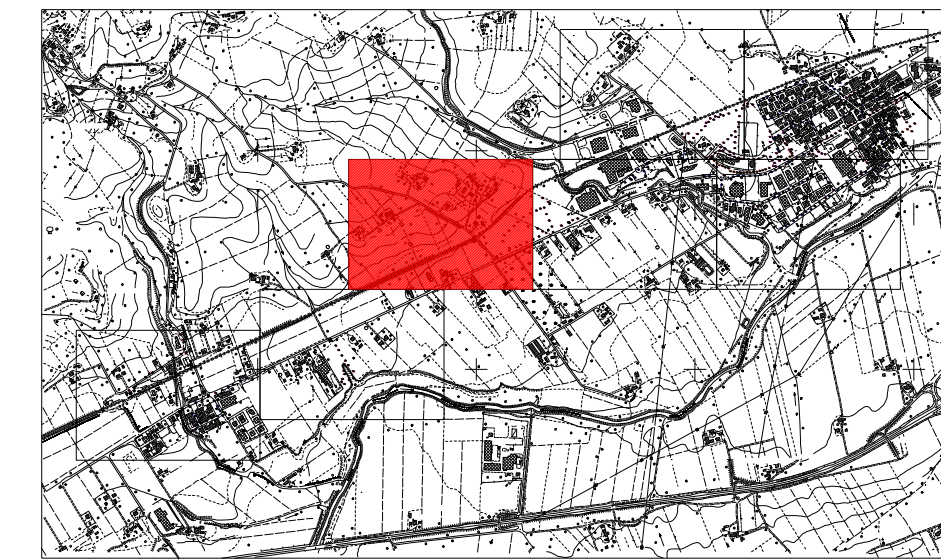


LEGENDA

- | | |
|----------------------|--------------|
| Incandescenza | Non definito |
| Sodio Alta Pressione | LED |
| Ioduri Metallici | Faretto |
| Vapori di Mercurio | Fluorescente |

TAV.7 FORMATO A1

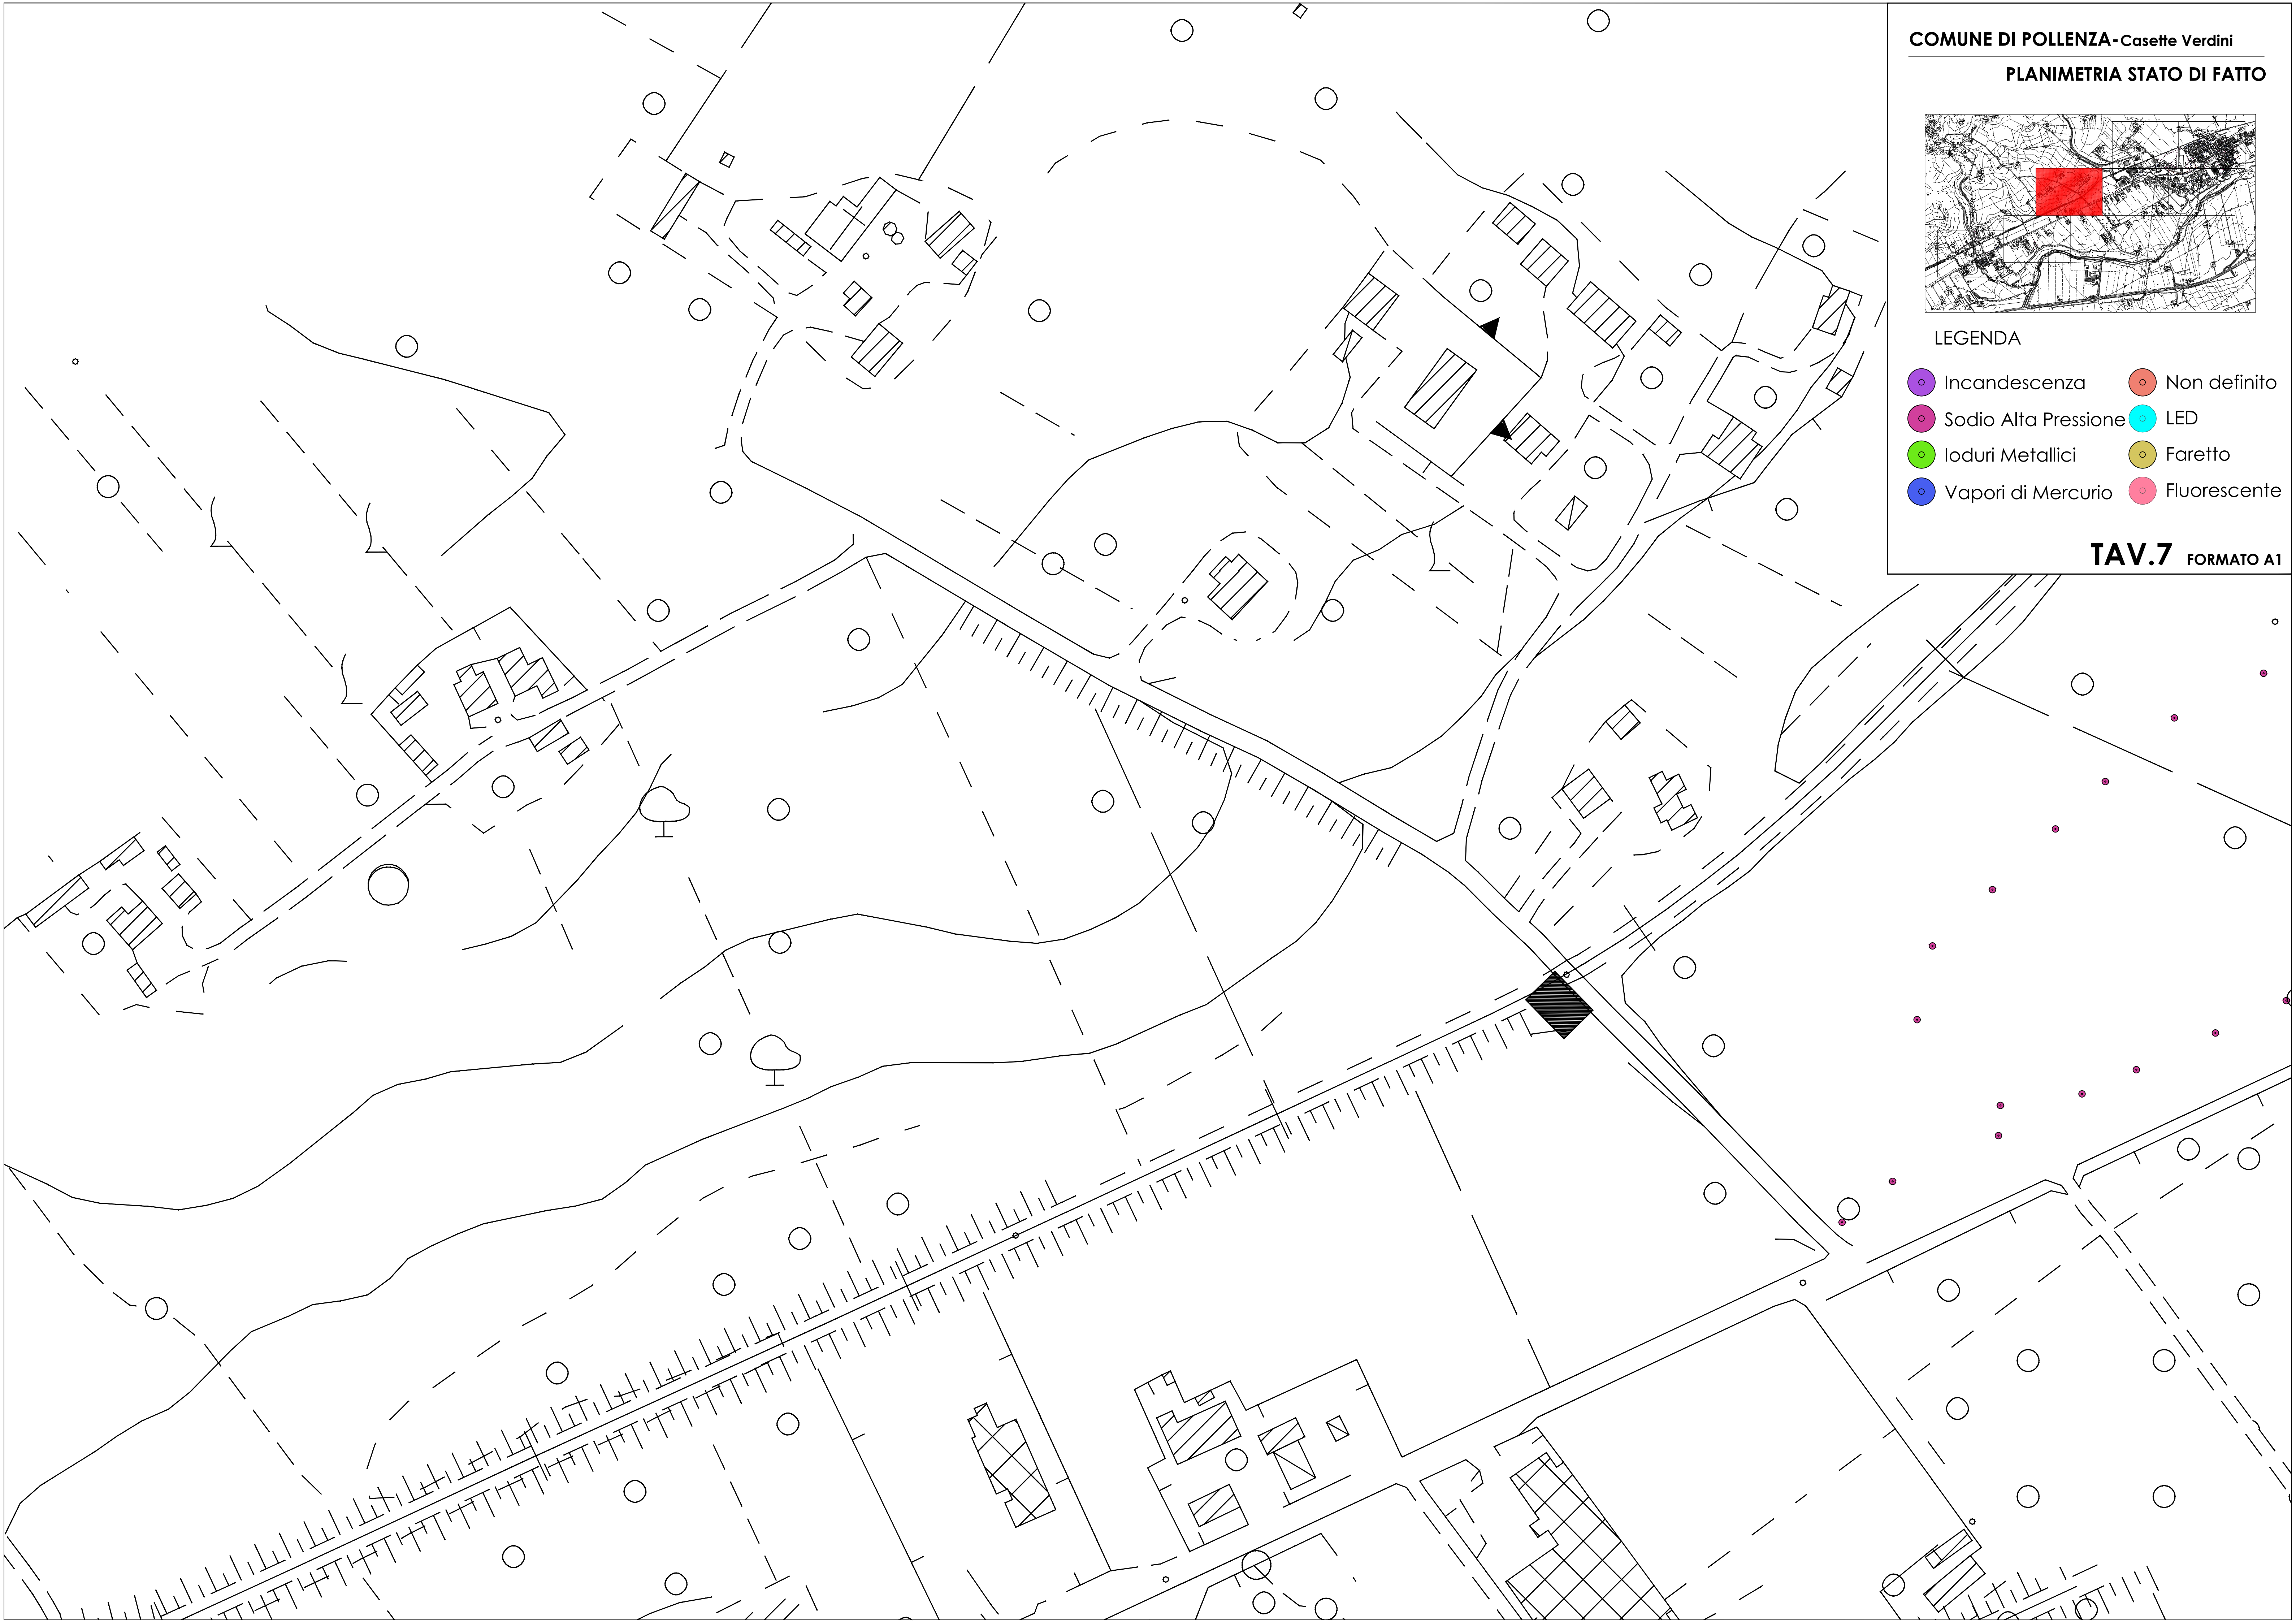


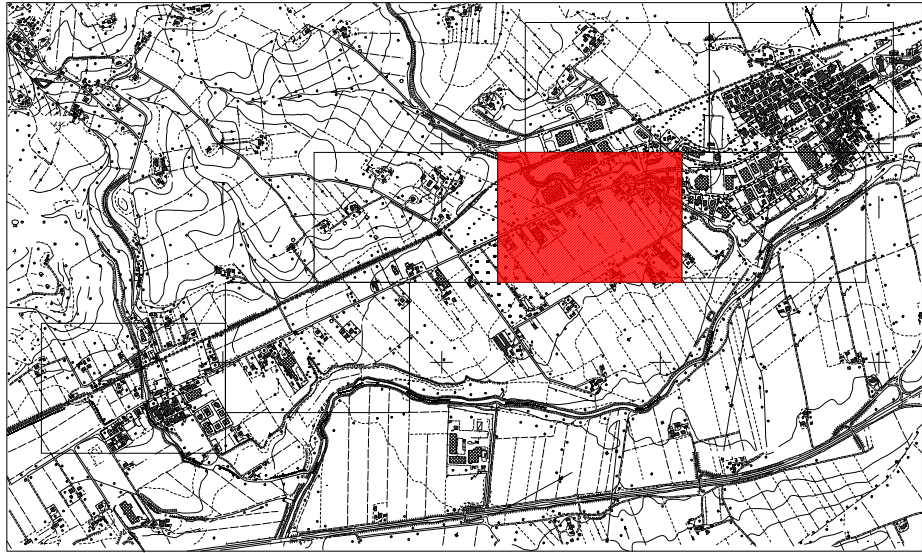


LEGENDA

- | | |
|----------------------|--------------|
| Incandescenza | Non definito |
| Sodio Alta Pressione | LED |
| Ioduri Metallici | Faretto |
| Vapori di Mercurio | Fluorescente |

TAV.8 FORMATO A1

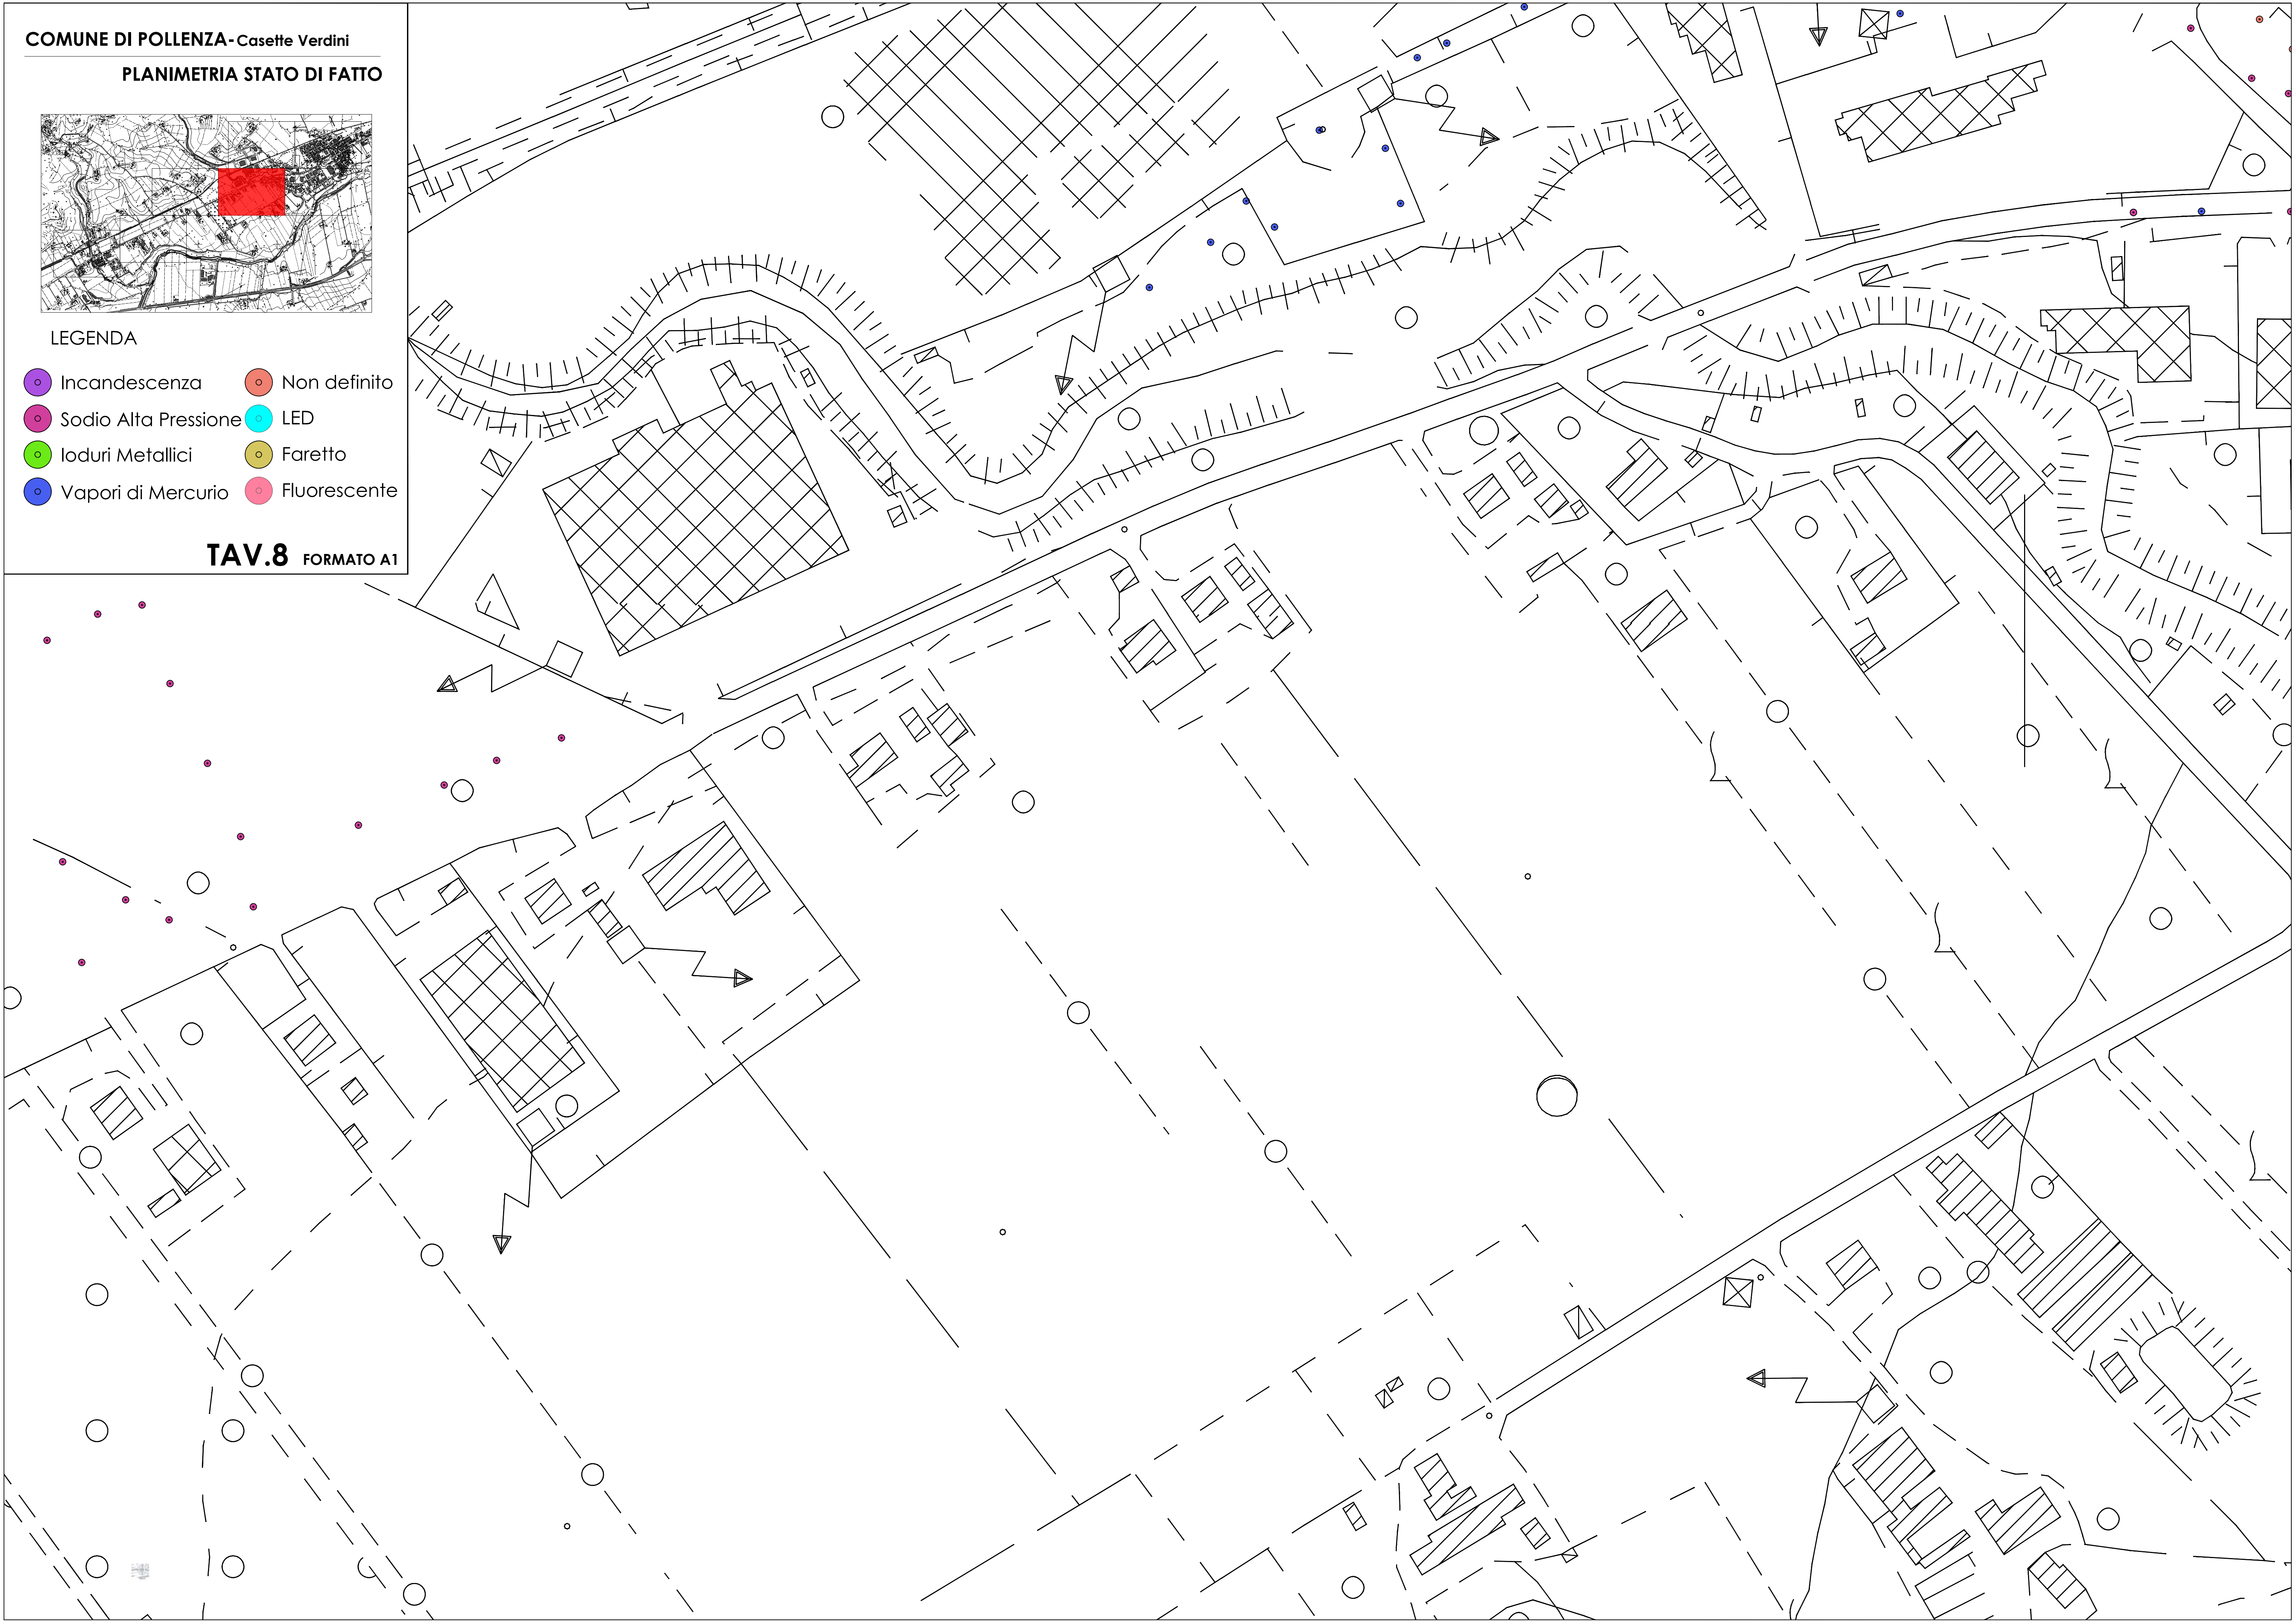

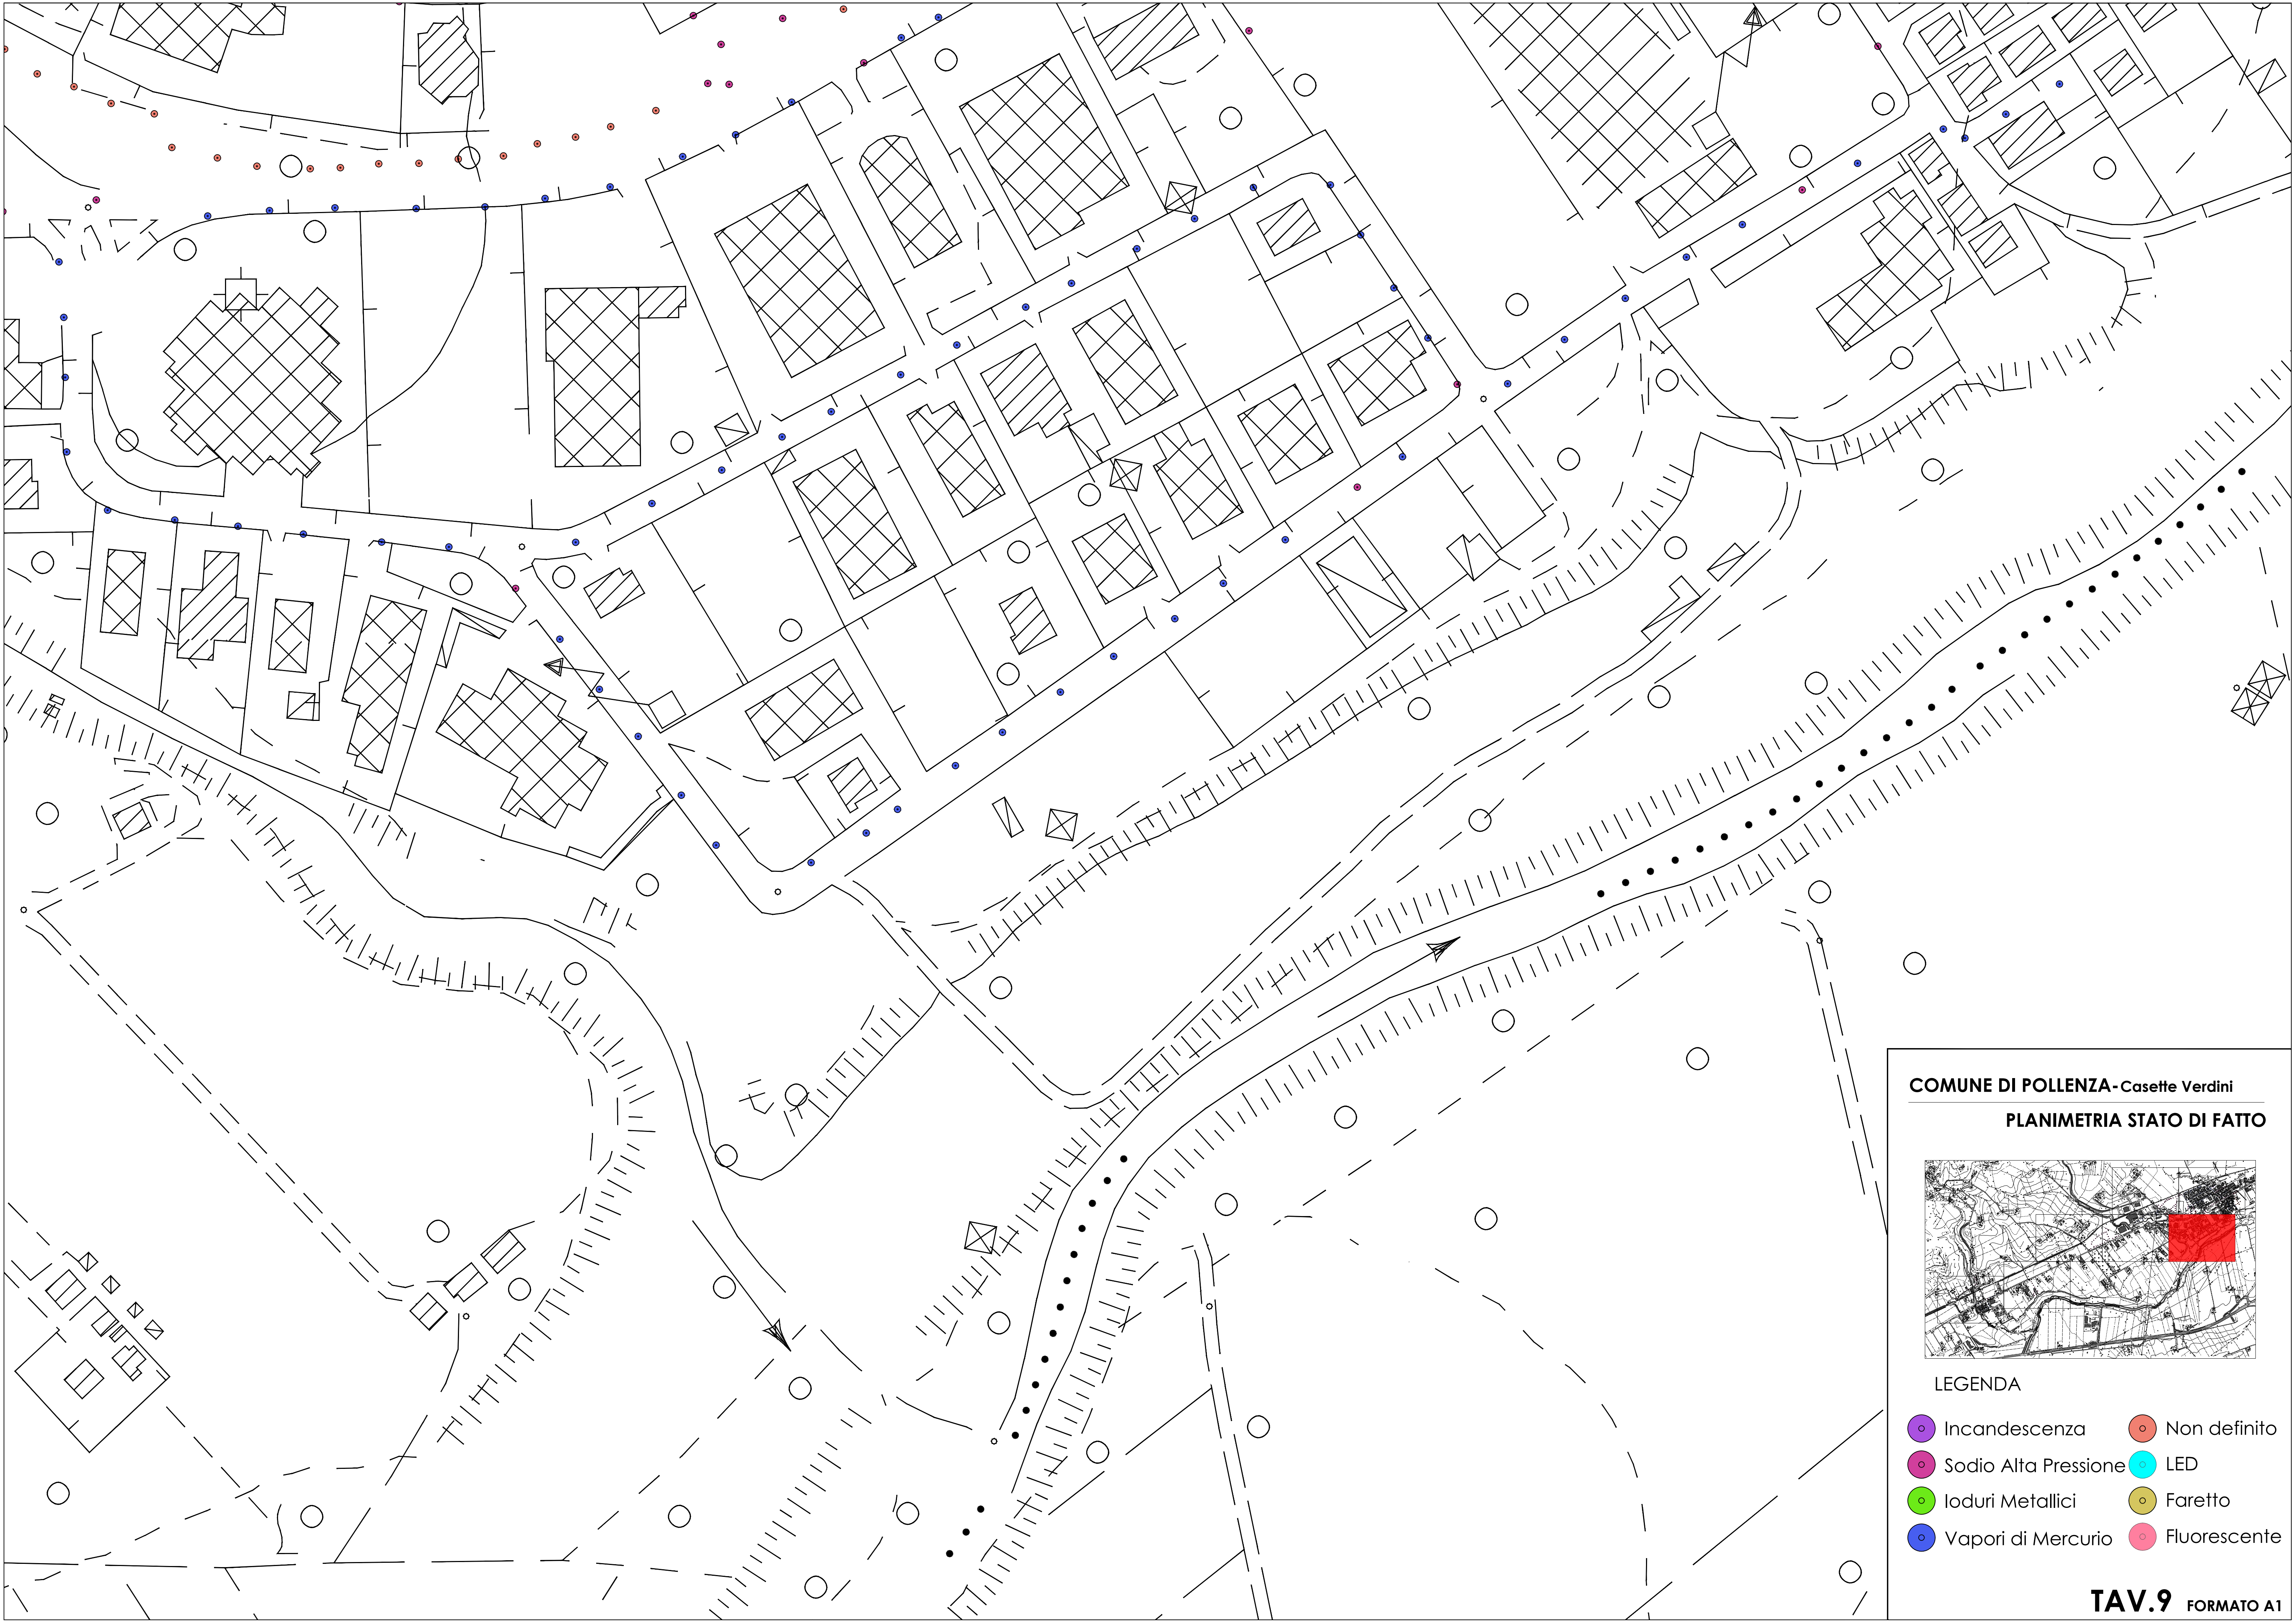

COMUNE DI POLLENZA-Casette Verdini
PLANIMETRIA STATO DI FATTO

LEGENDA


Incandescenza	Non definito
Sodio Alta Pressione	LED
Ioduri Metallici	Faretto
Vapori di Mercurio	Fluorescente

TAV.9 FORMATO A1



LEGENDA

- | | |
|--|--|
|  Incandescenza |  Non definito |
|  Sodio Alta Pressione |  LED |
|  Ioduri Metallici |  Faretto |
|  Vapori di Mercurio |  Fluorescente |

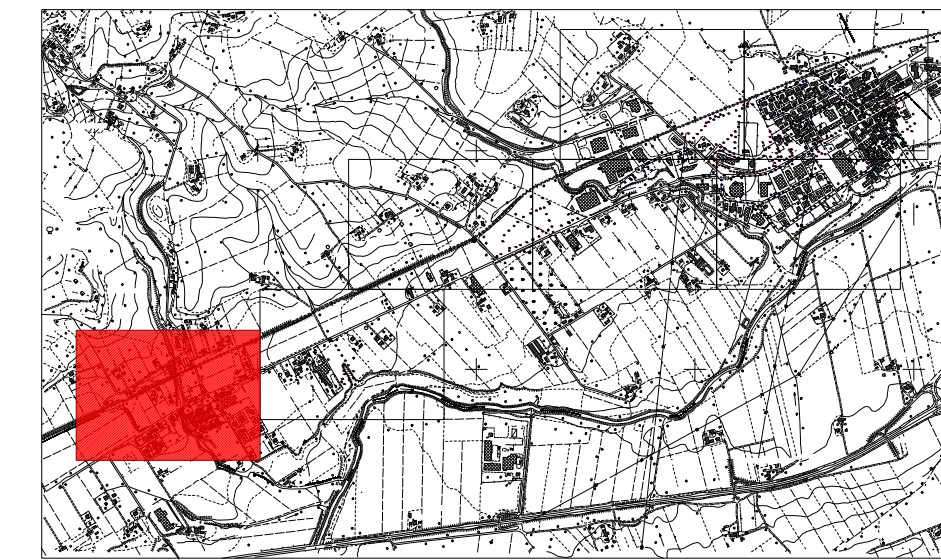


LEGENDA



- | | |
|----------------------|--------------|
| Incandescenza | Non definito |
| Sodio Alta Pressione | LED |
| Ioduri Metallici | Faretto |
| Vapori di Mercurio | Fluorescente |

TAV.11 FORMATO A1




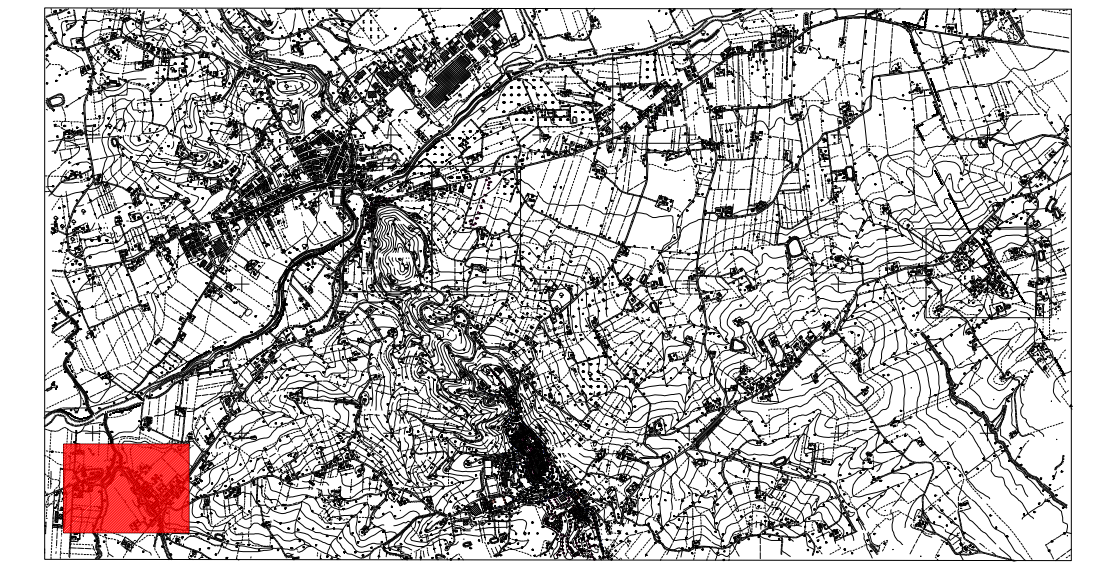

LEGENDA

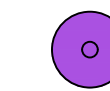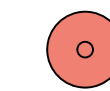- | | |
|--|--|
|  Incandescenza |  Non definito |
|  Sodio Alta Pressione |  LED |
|  Ioduri Metallici |  Faretto |
|  Vapori di Mercurio |  Fluorescente |

TAV.12 FORMATO A1

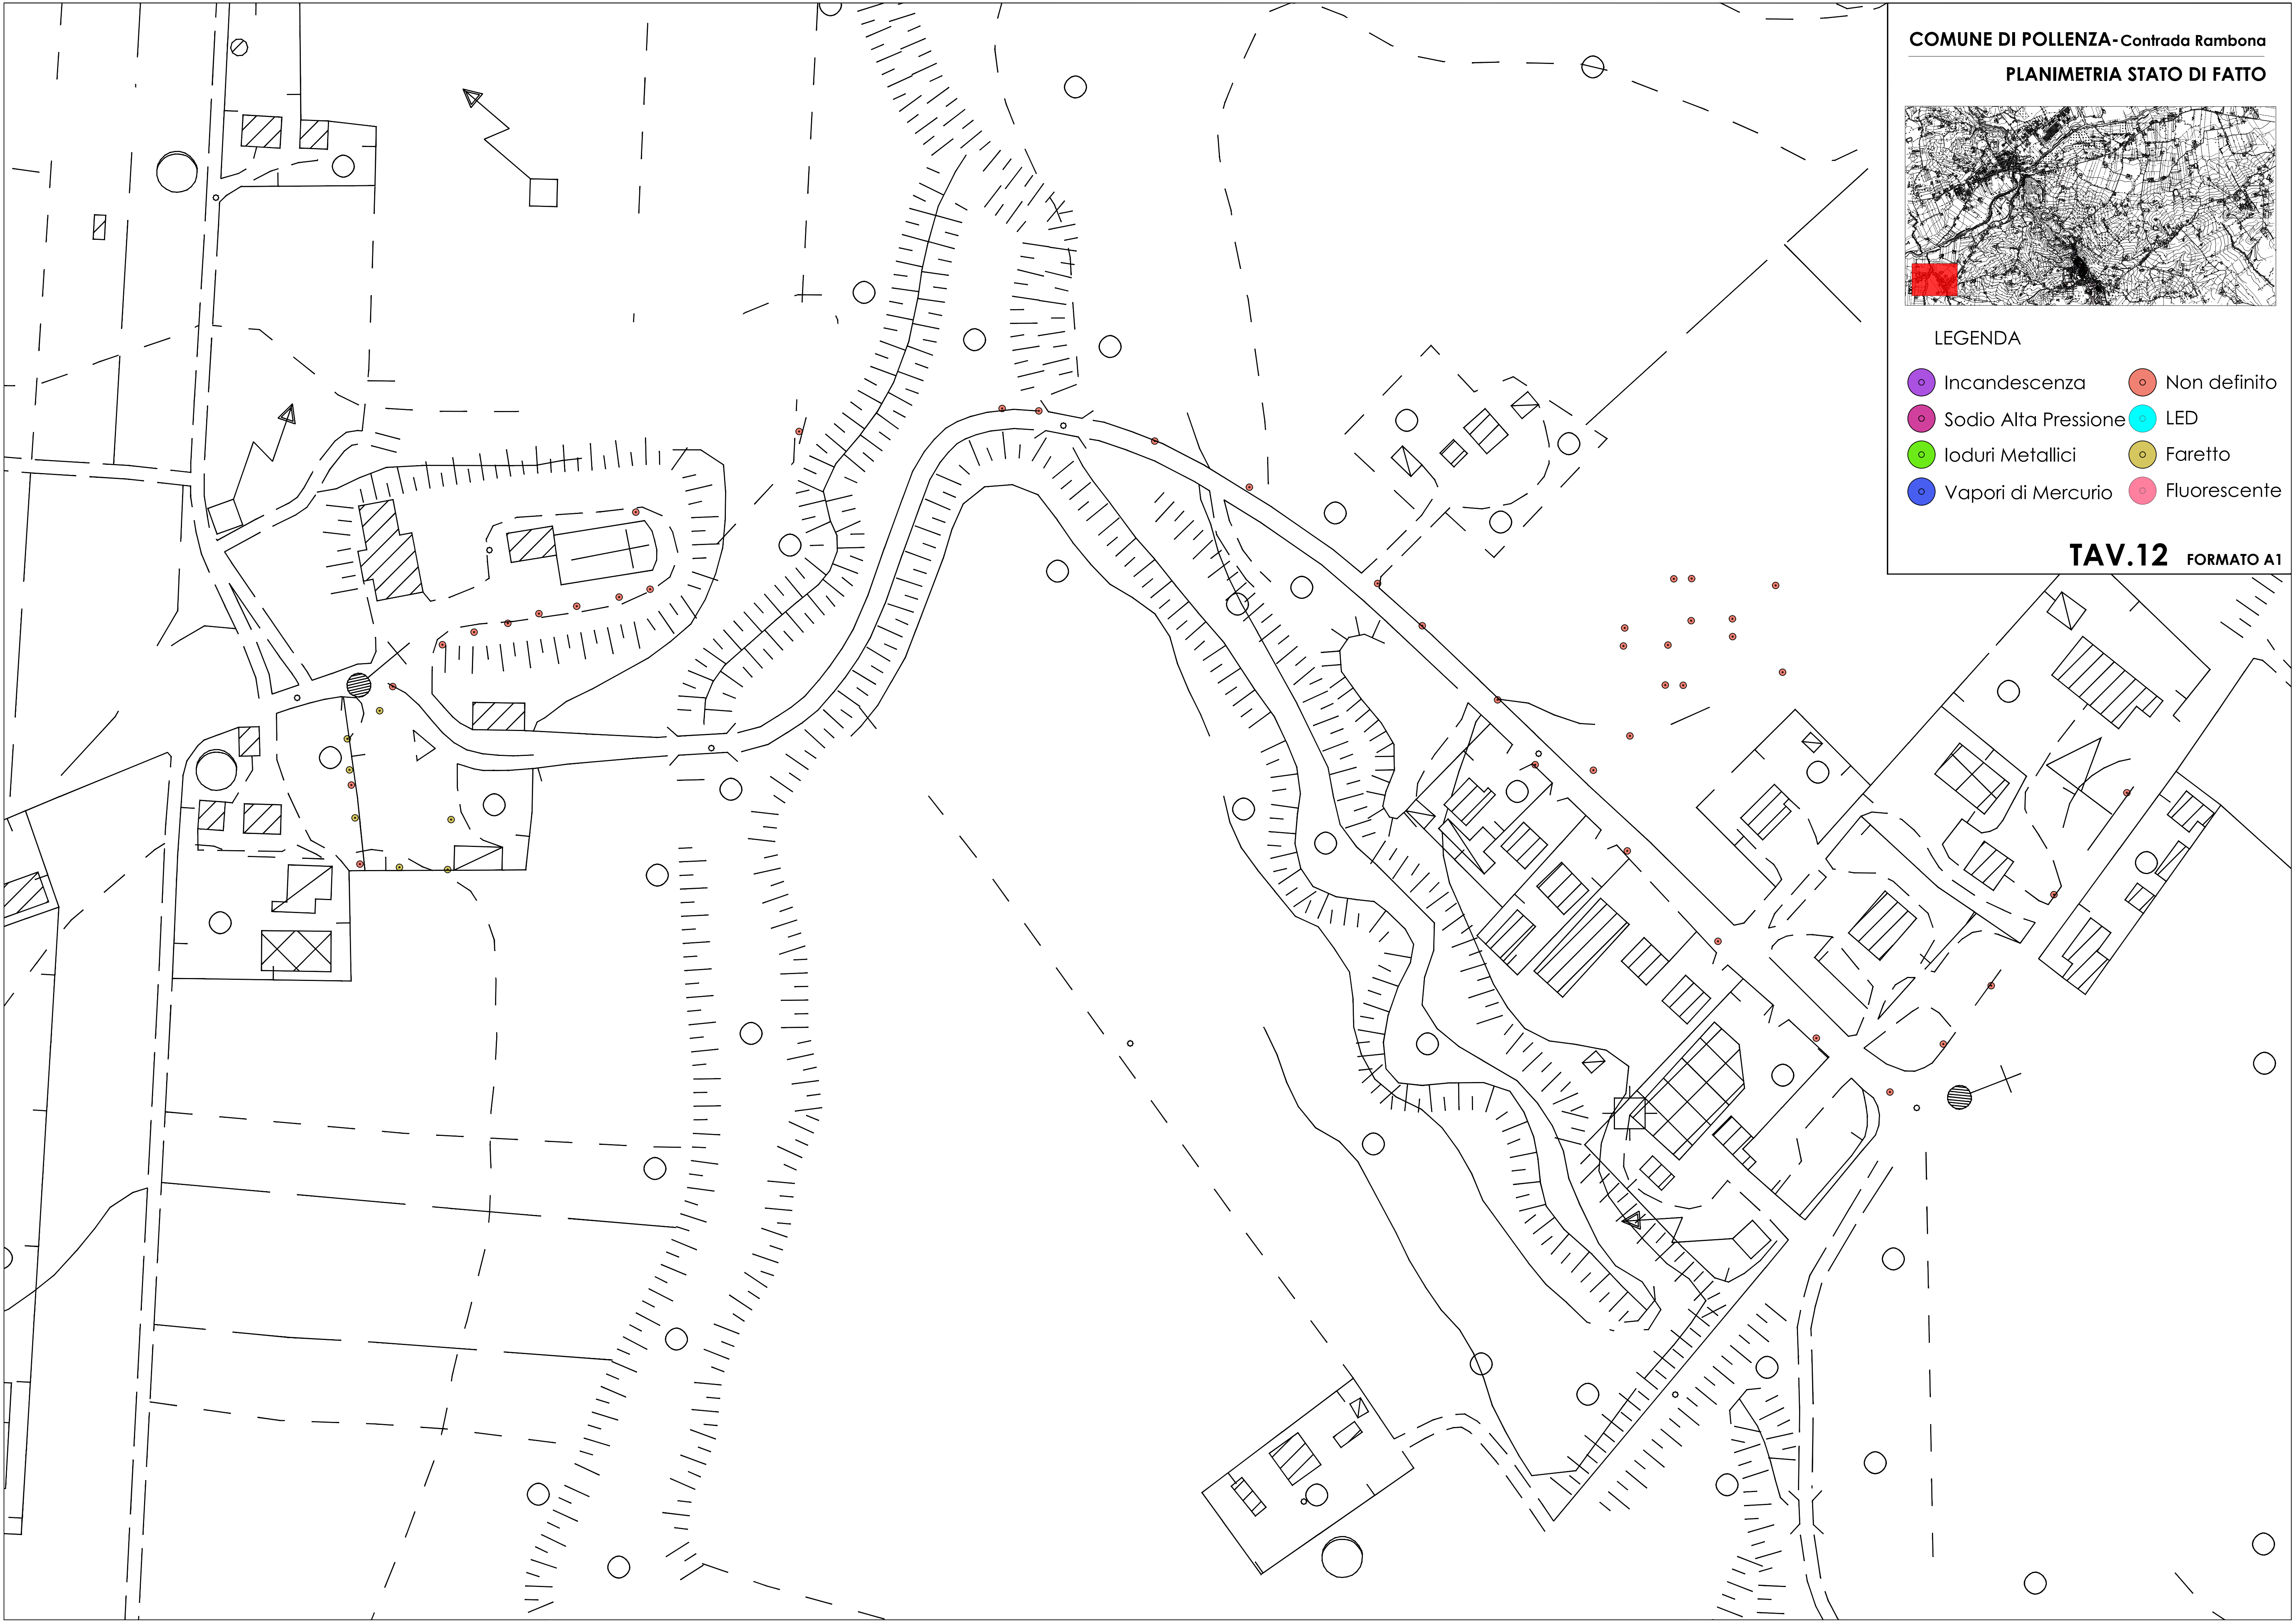




LEGENDA

- | | |
|----------------------|--------------|
| Incandescenza | Non definito |
| Sodio Alta Pressione | LED |
| Ioduri Metallici | Faretto |
| Vapori di Mercurio | Fluorescente |

TAV.13 FORMATO A1

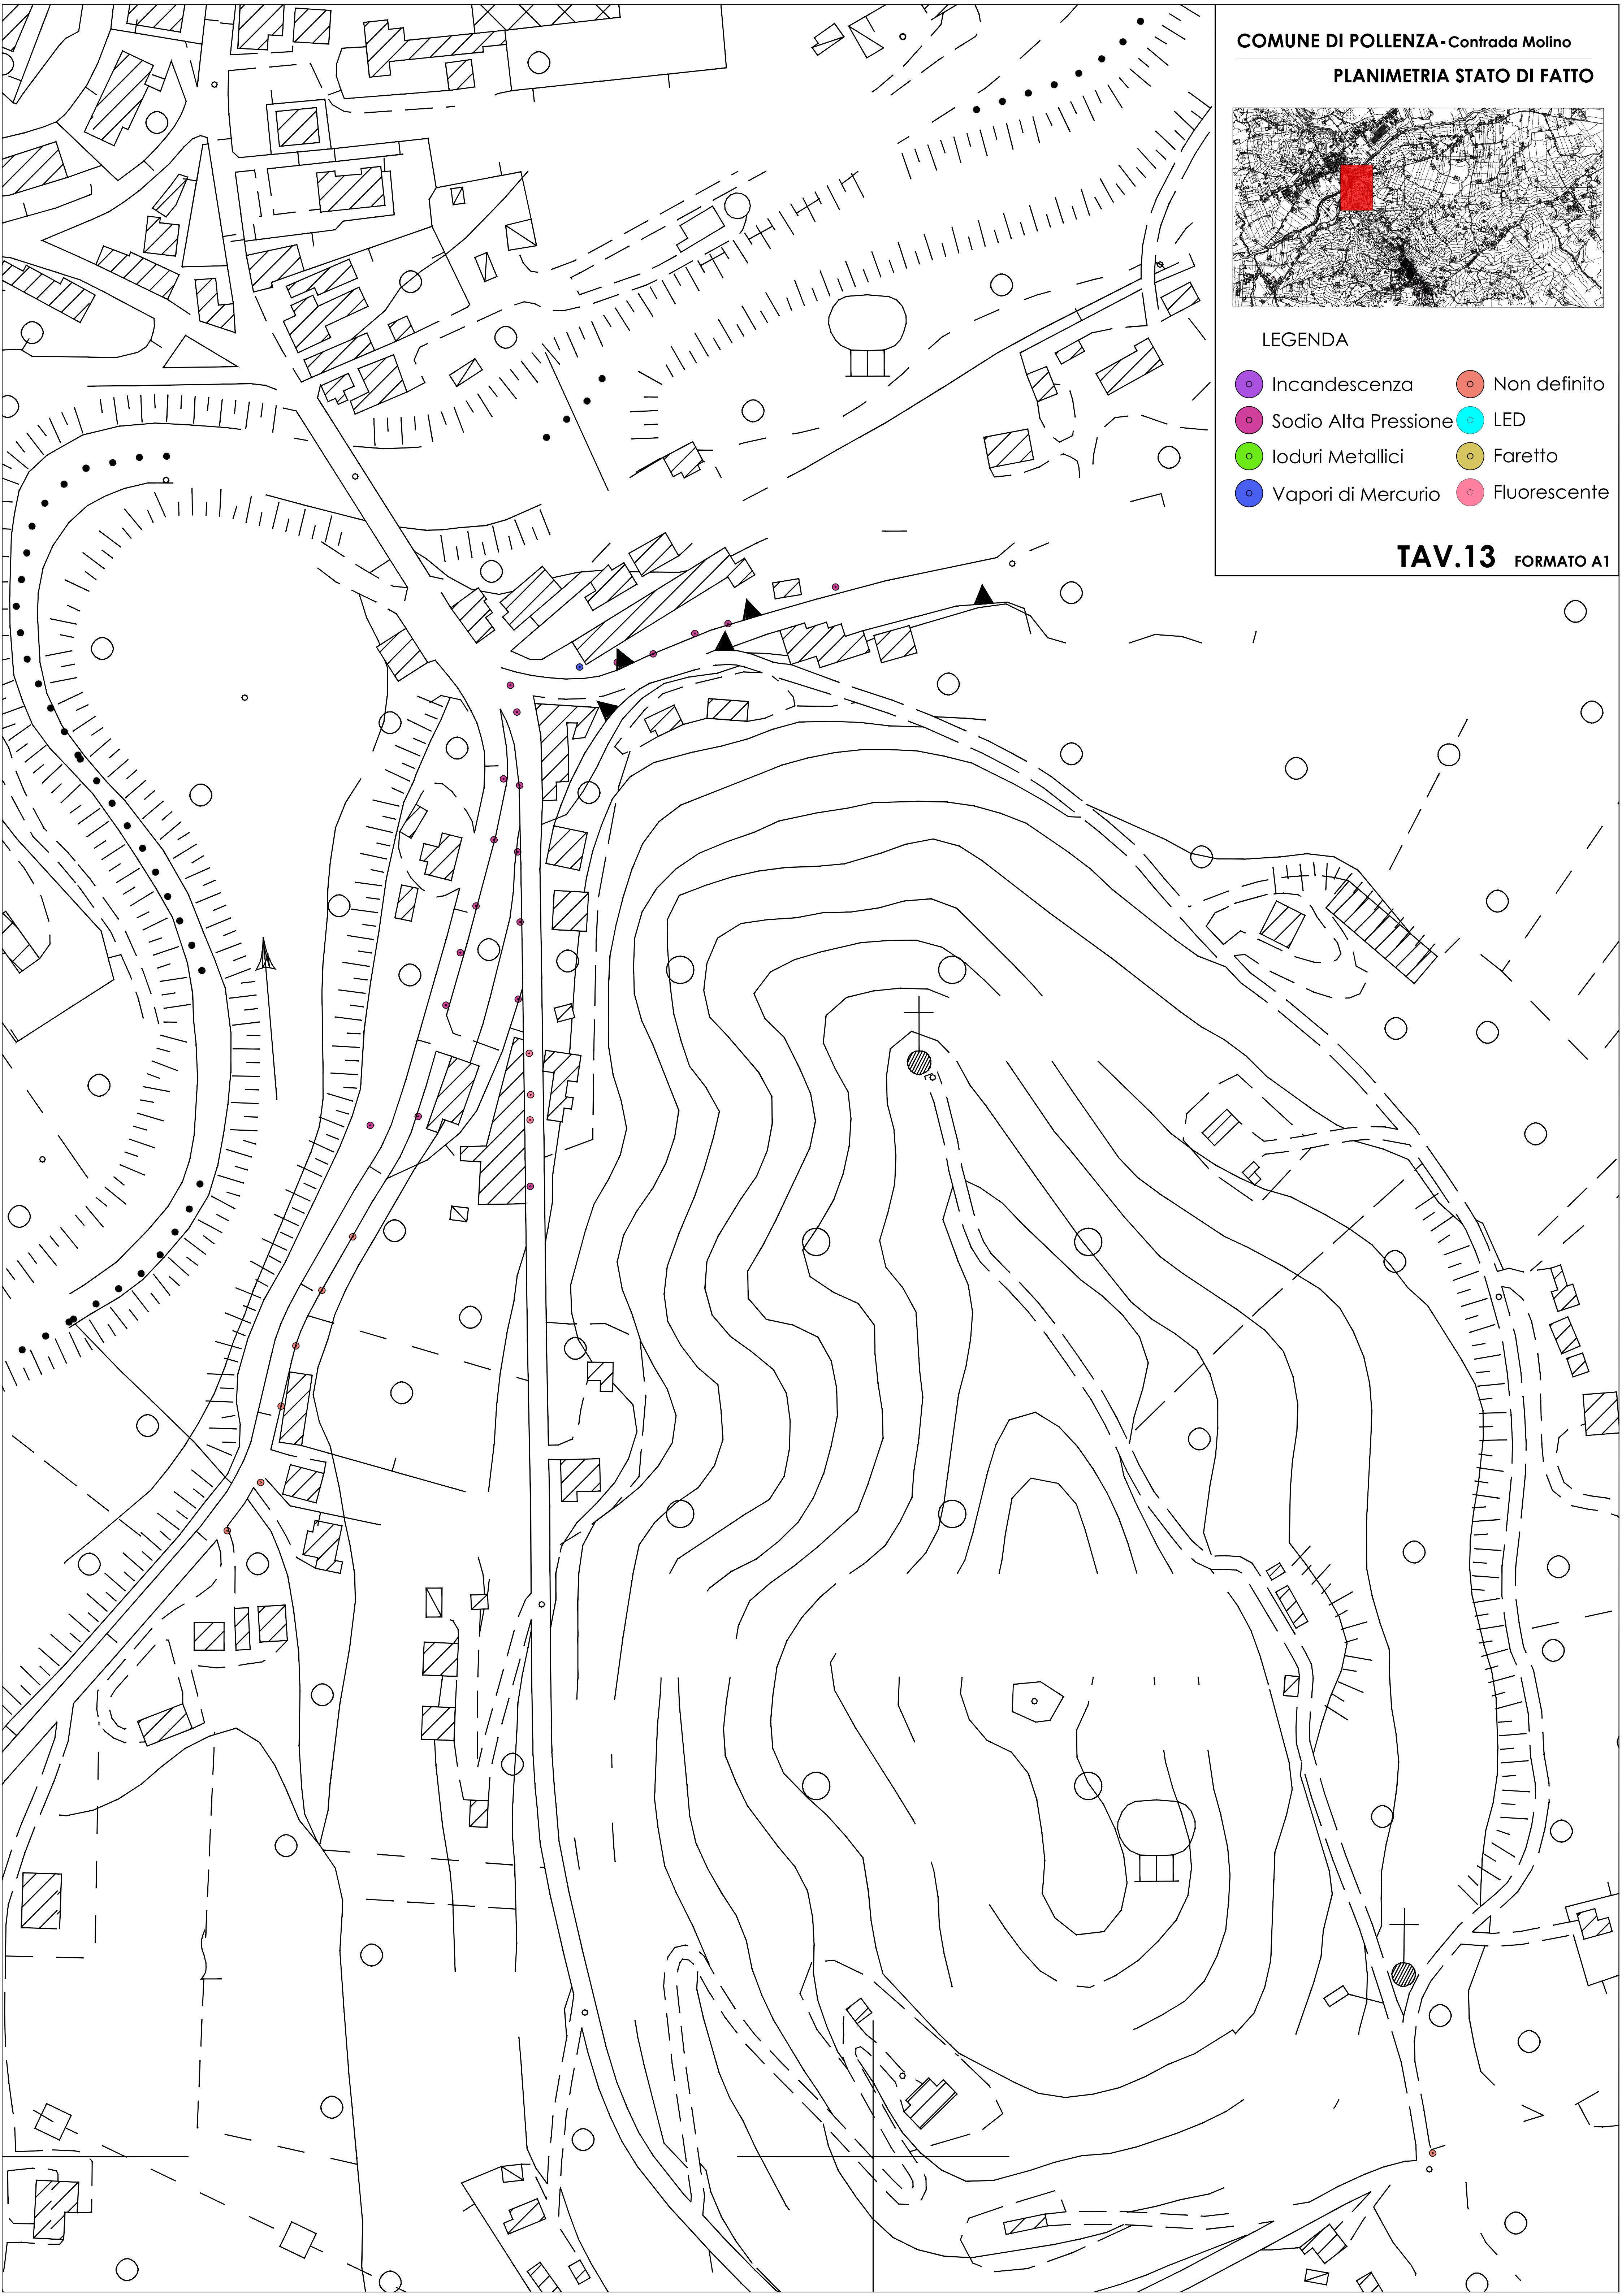



LEGENDA

- | | |
|--|--|
|  Incandescenza |  Non definito |
|  Sodio Alta Pressione |  LED |
|  Ioduri Metallici |  Faretto |
|  Vapori di Mercurio |  Fluorescente |


TAV.14 FORMATO A1




LEGENDA

- | | |
|--|--|
|  Incandescenza |  Non definito |
|  Sodio Alta Pressione |  LED |
|  Ioduri Metallici |  Faretto |
|  Vapori di Mercurio |  Fluorescente |

TAV.15 FORMATO A1

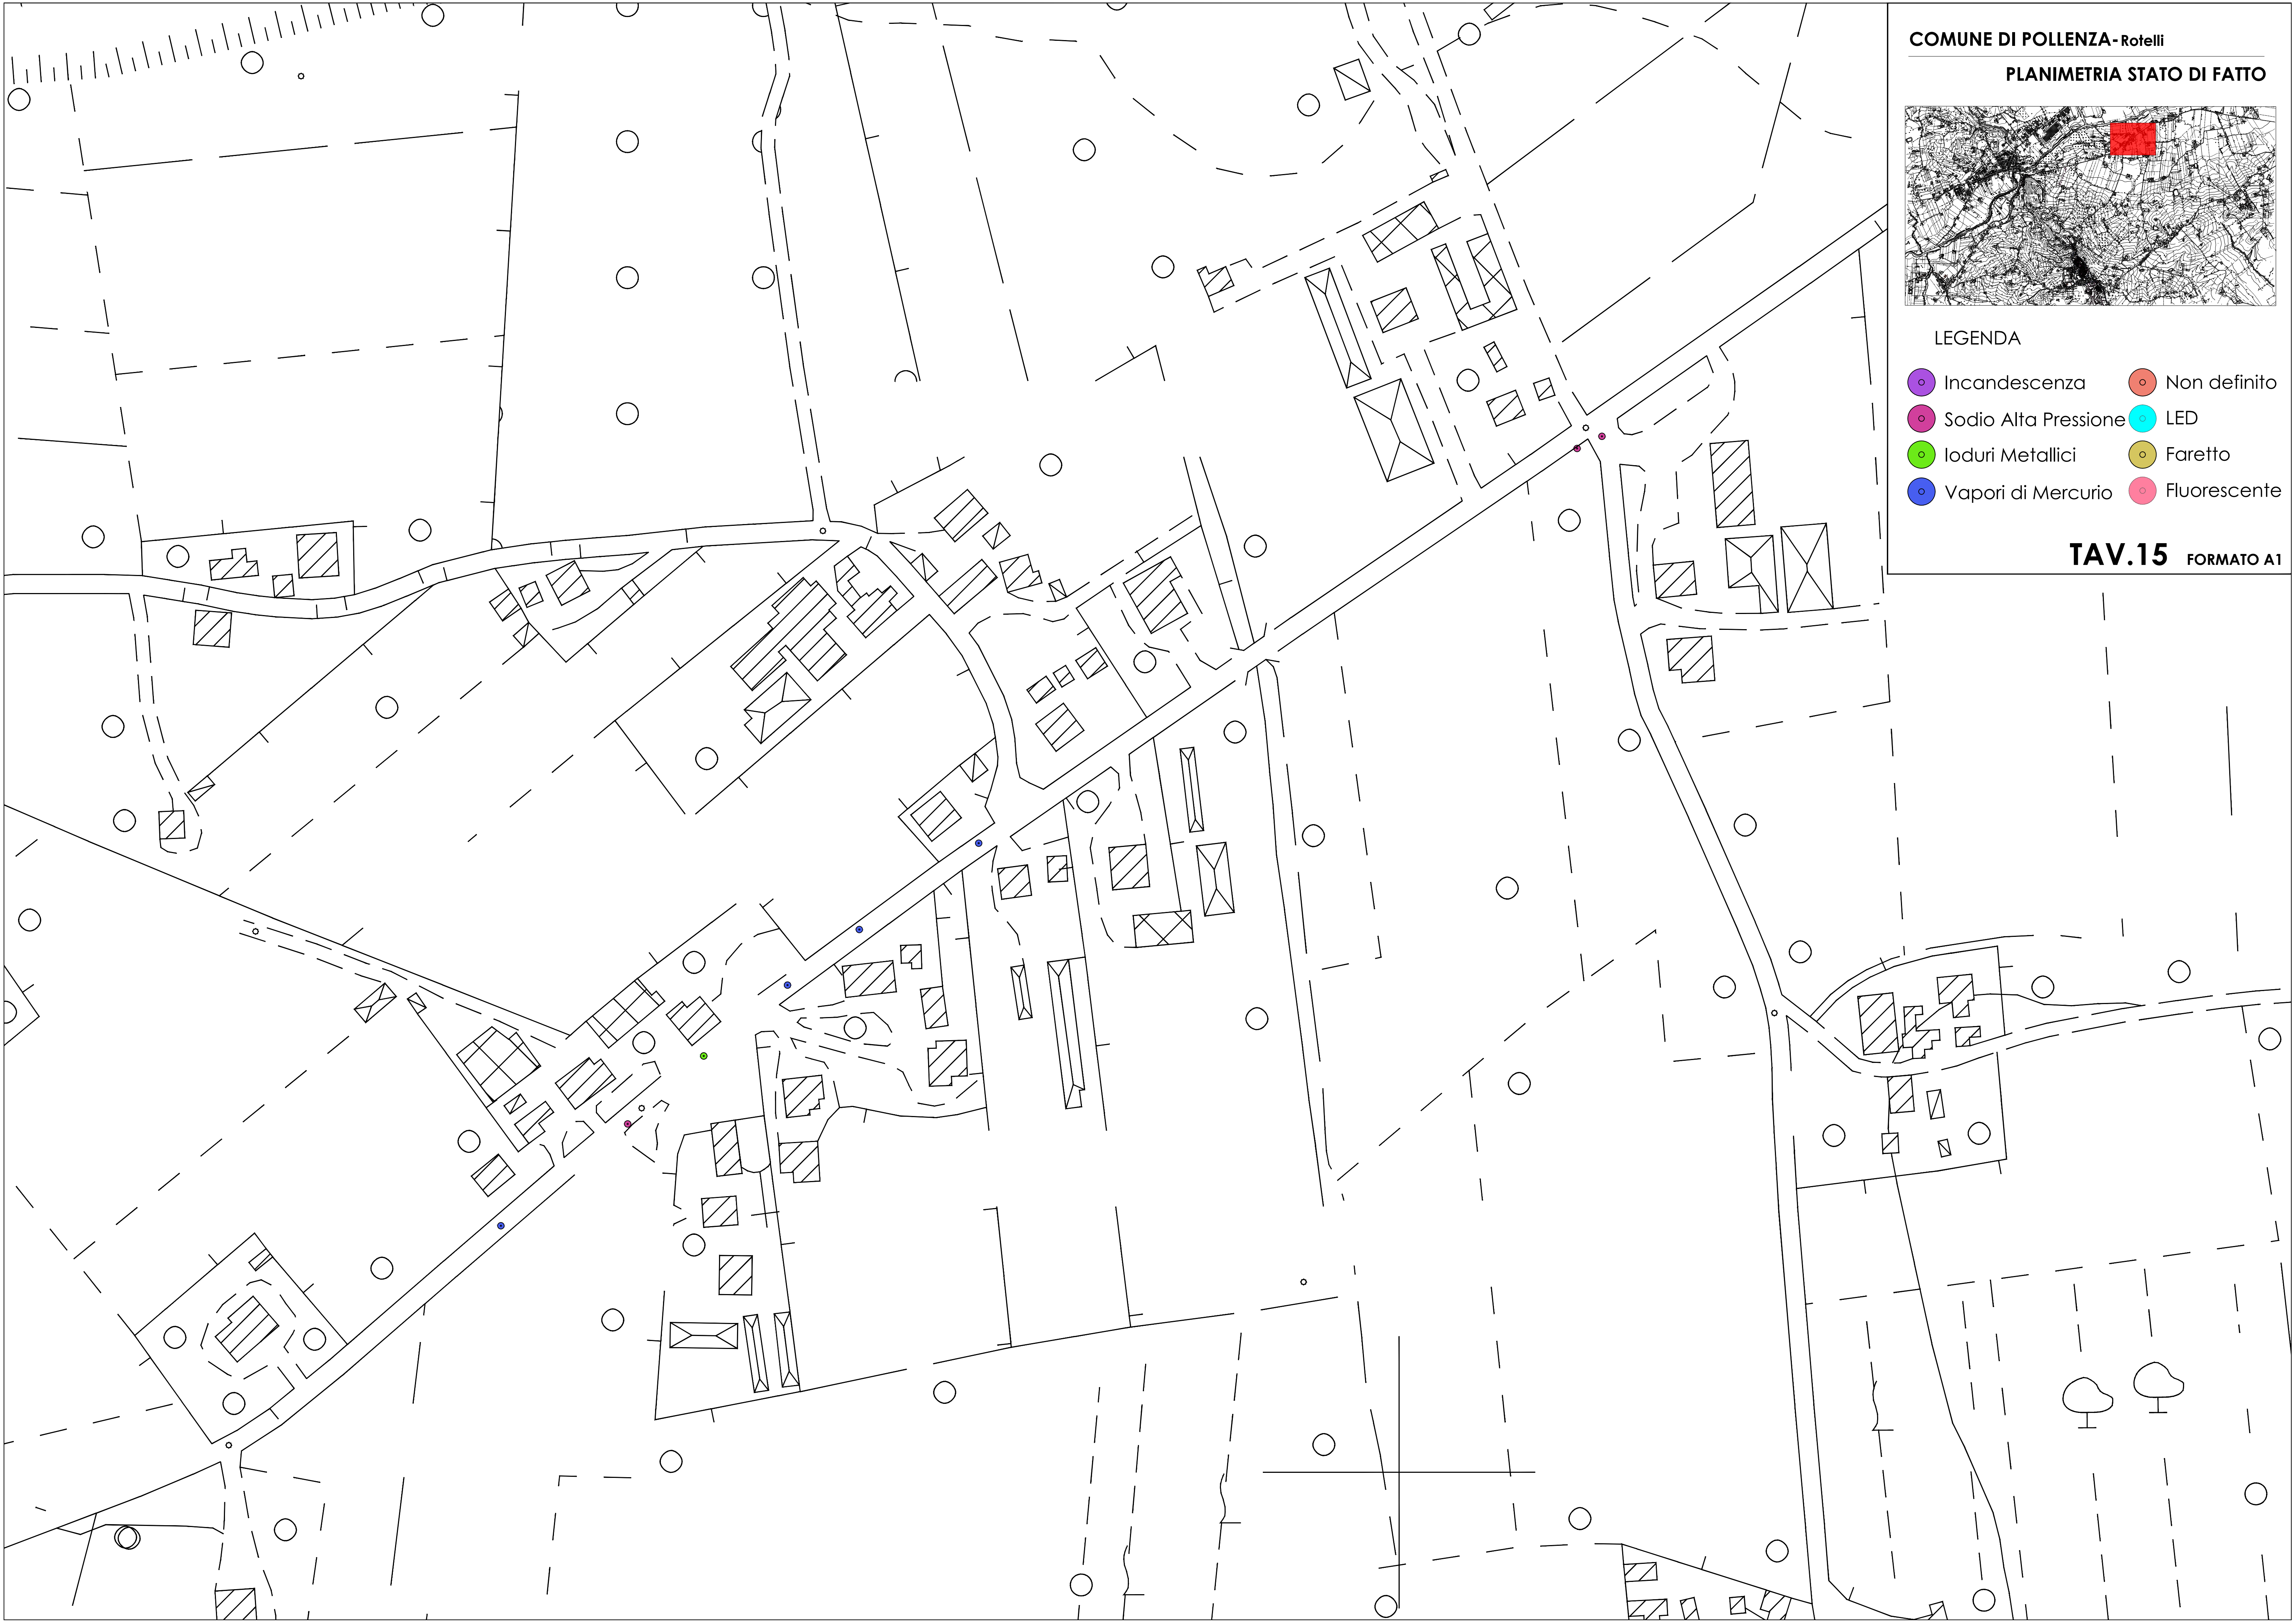

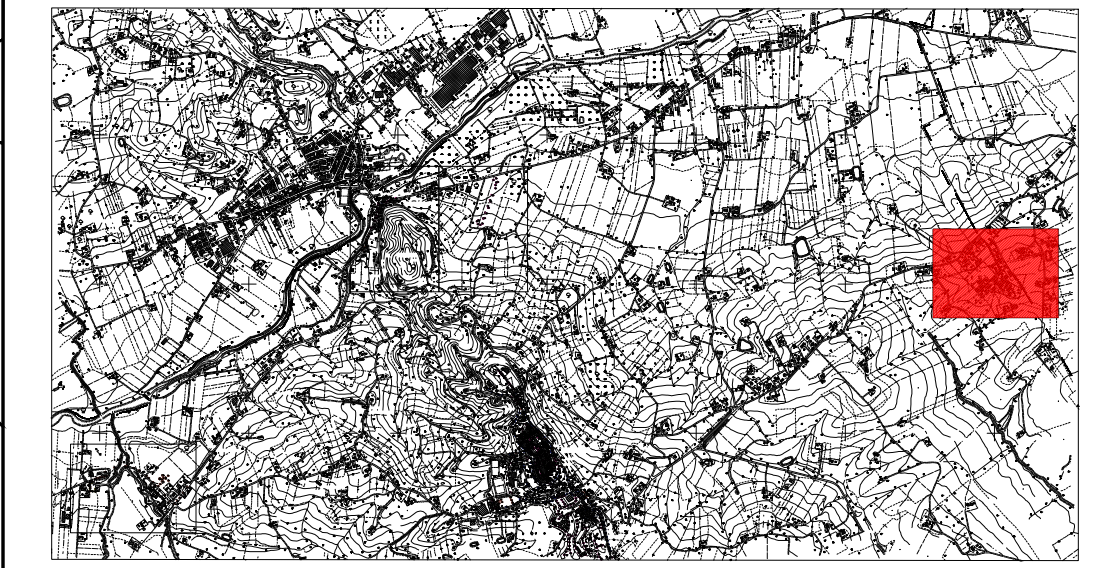

LEGENDA

- | | |
|--|--|
|  Incandescenza |  Non definito |
|  Sodio Alta Pressione |  LED |
|  Ioduri Metallici |  Faretto |
|  Vapori di Mercurio |  Fluorescente |

TAV.16 FORMATO A1

