

02-2018



Ufficio Tecnico
settore B

COMUNE DI POLLENZA

Cod.Fisc.00224000430 - tel. 0733/548717-18-19-20 - fax 0733/548704-19

Lavori:

**Riqualificazione energetica,
contenimento inquinamento luminoso,
messa in sicurezza ed adeguamento
impianti di illuminazione pubblica**

Codice:

P_18-20/043041/02-2018

Numero:

02-2018

C.U.P.

I83H18000020008

C.I.G.

Oggetto:

PROGETTO PRELIMINARE [] - DEFINITIVO [X] - ESECUTIVO []

Elaborato:

Elaborati Grafici - Progetto
Progetto zona Capoluogo e Trebbio
Progetto zona Casette Verdini
Progetto zona Stazione di Pollenza
Progetto zona Rambona e Molino
Progetto zona Rotelli e Campomaggio

tavv. 17, 18, 19, 20
tavv. 21, 22, 23, 24, 25
tavv. 26, 27, 28
tavv. 29, 30
tavv. 31, 32

Responsabile del Procedimento:

ing. Federico Canullo

Tavola n.

Progettisti:

ing. Marco Orazi

geom. Roberto Del Savio

Data:

5 febbraio 2018

Aggiornamento:

Data:

Revisione:

Consulenze:

Scala:

1 : 5.000


G2



LEGENDA

- Armature stradali LED di progetto
- Armature di arredo LED di progetto
- Proiettore LED di progetto
- Alimentatore elettronico
- LED esistenti

TAV.17 FORMATO A1

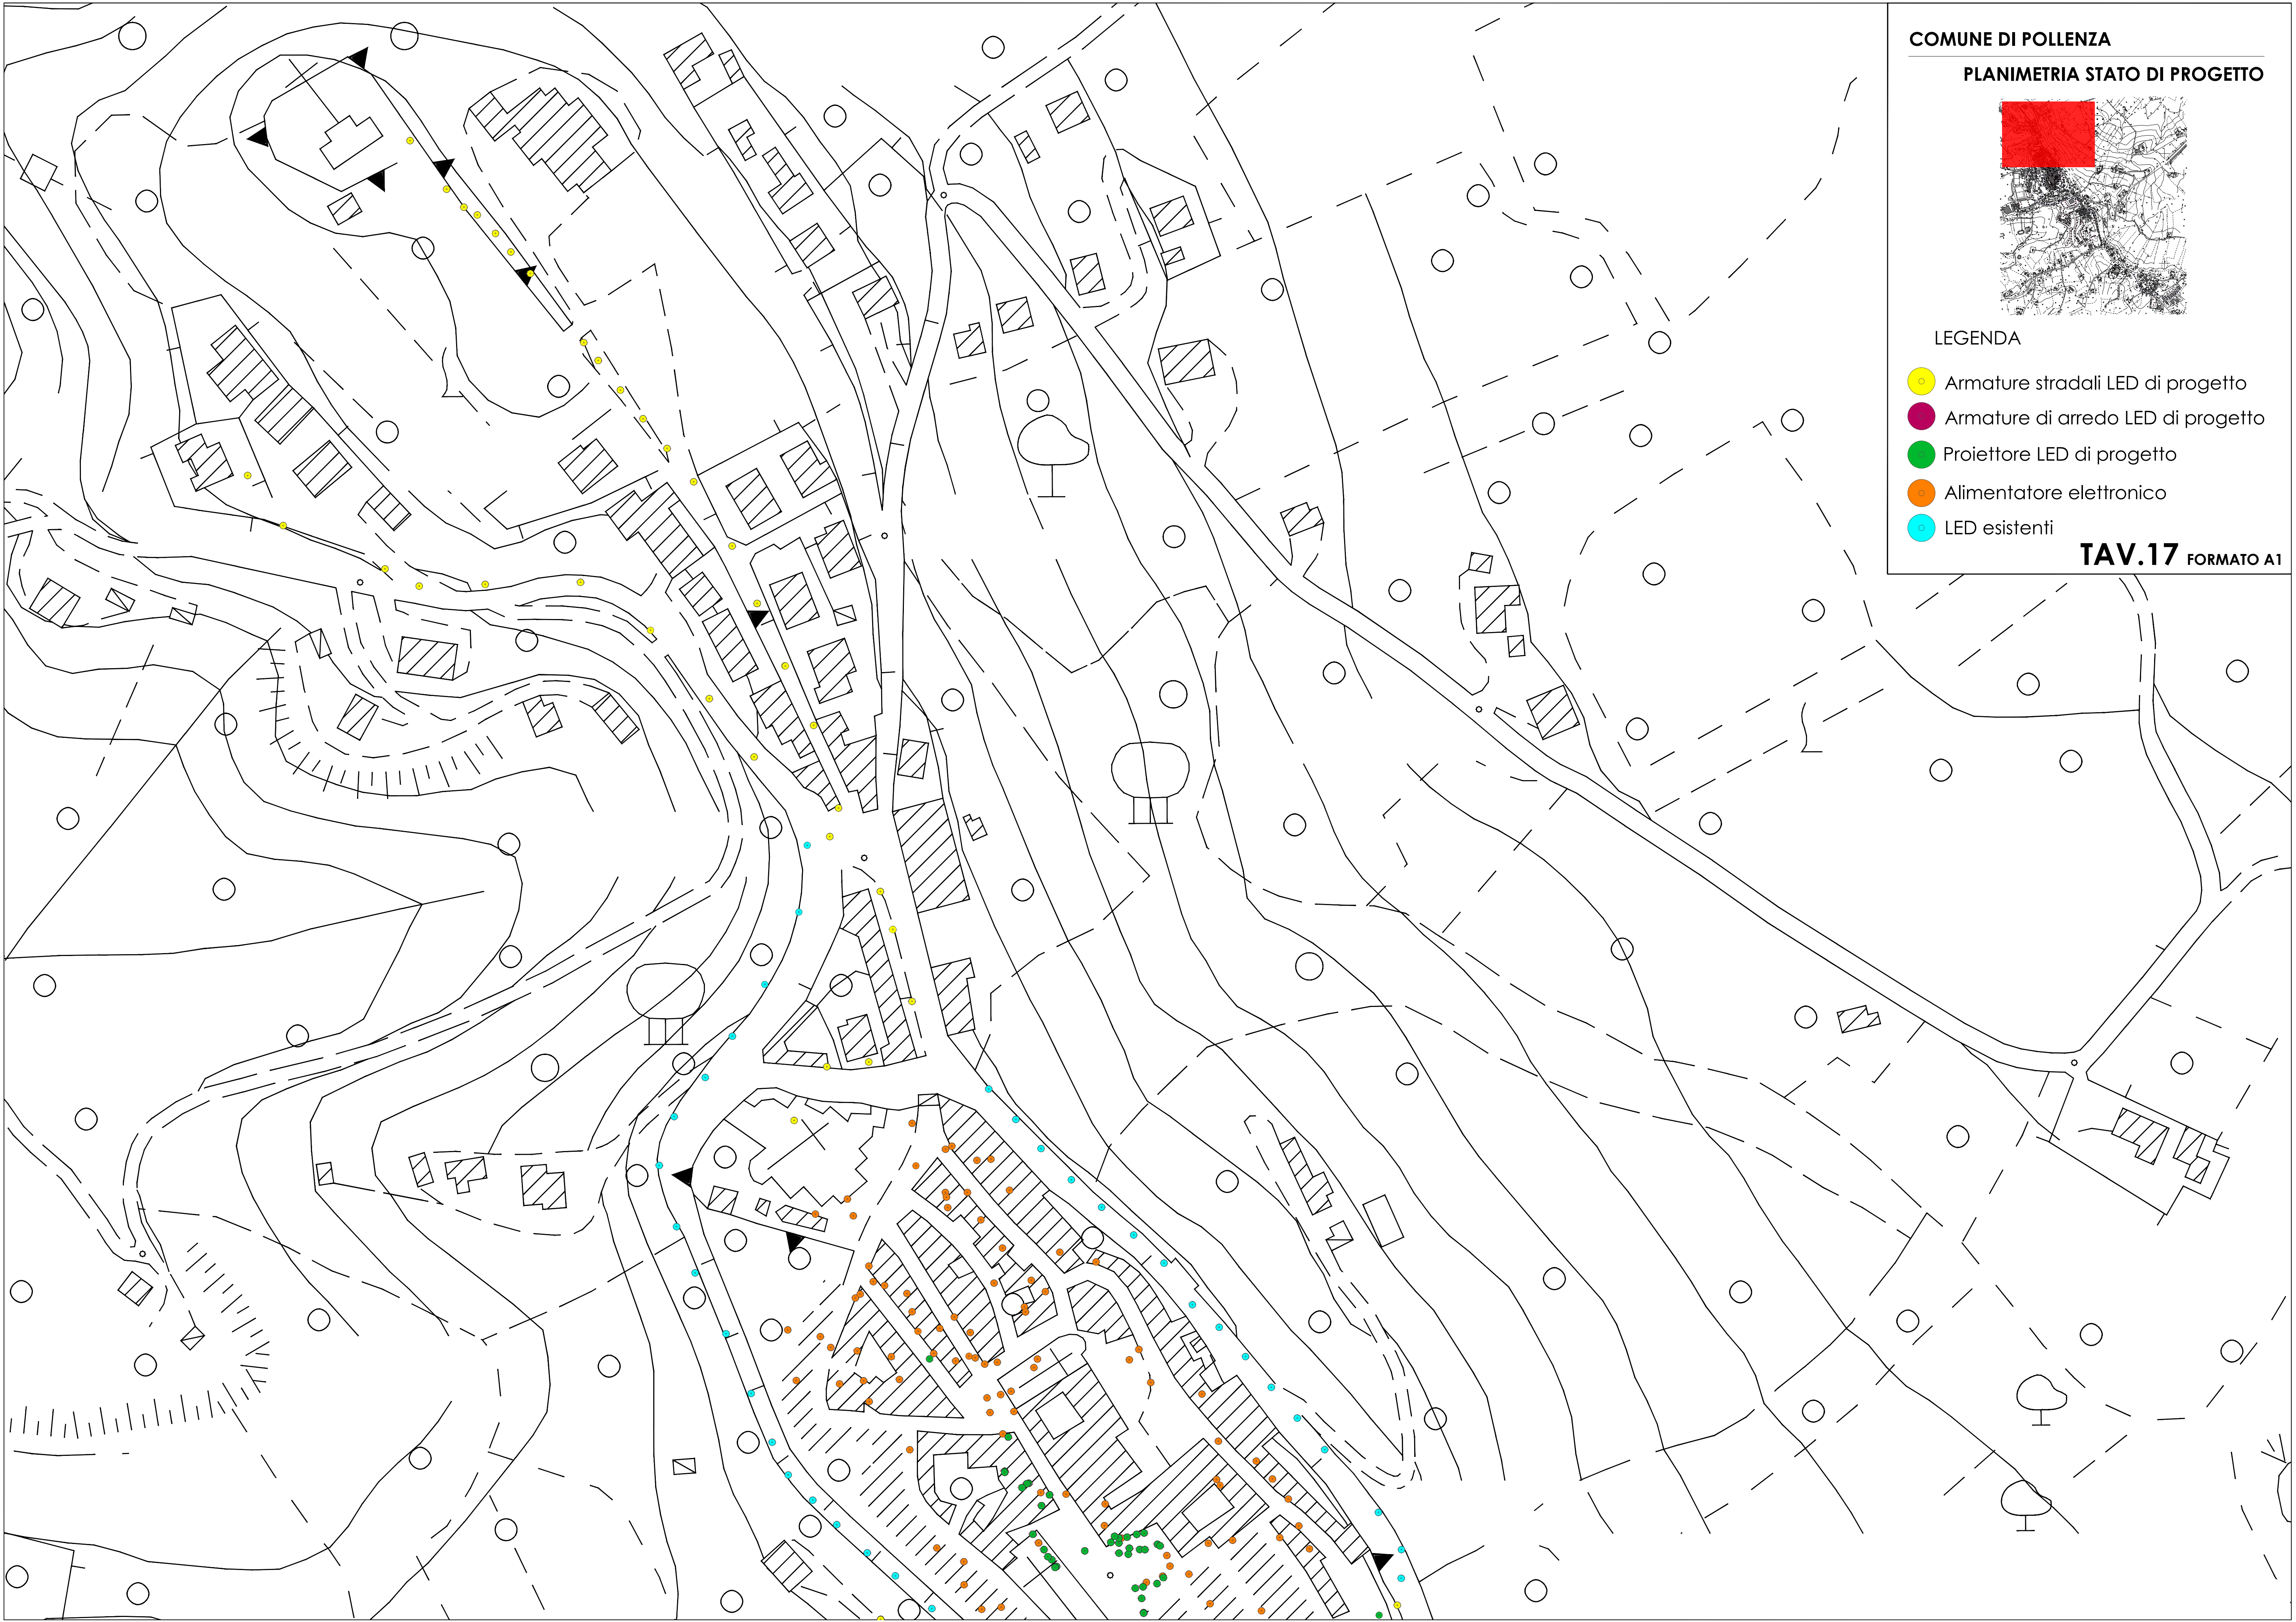


COMUNE DI POLLENZA
PLANIMETRIA STATO DI PROGETTO



LEGENDA

- Armature stradali LED di progetto
- Armature di arredo LED di progetto
- Proiettore LED di progetto
- Alimentatore elettronico
- LED esistenti

TAV.18 FORMATO A1

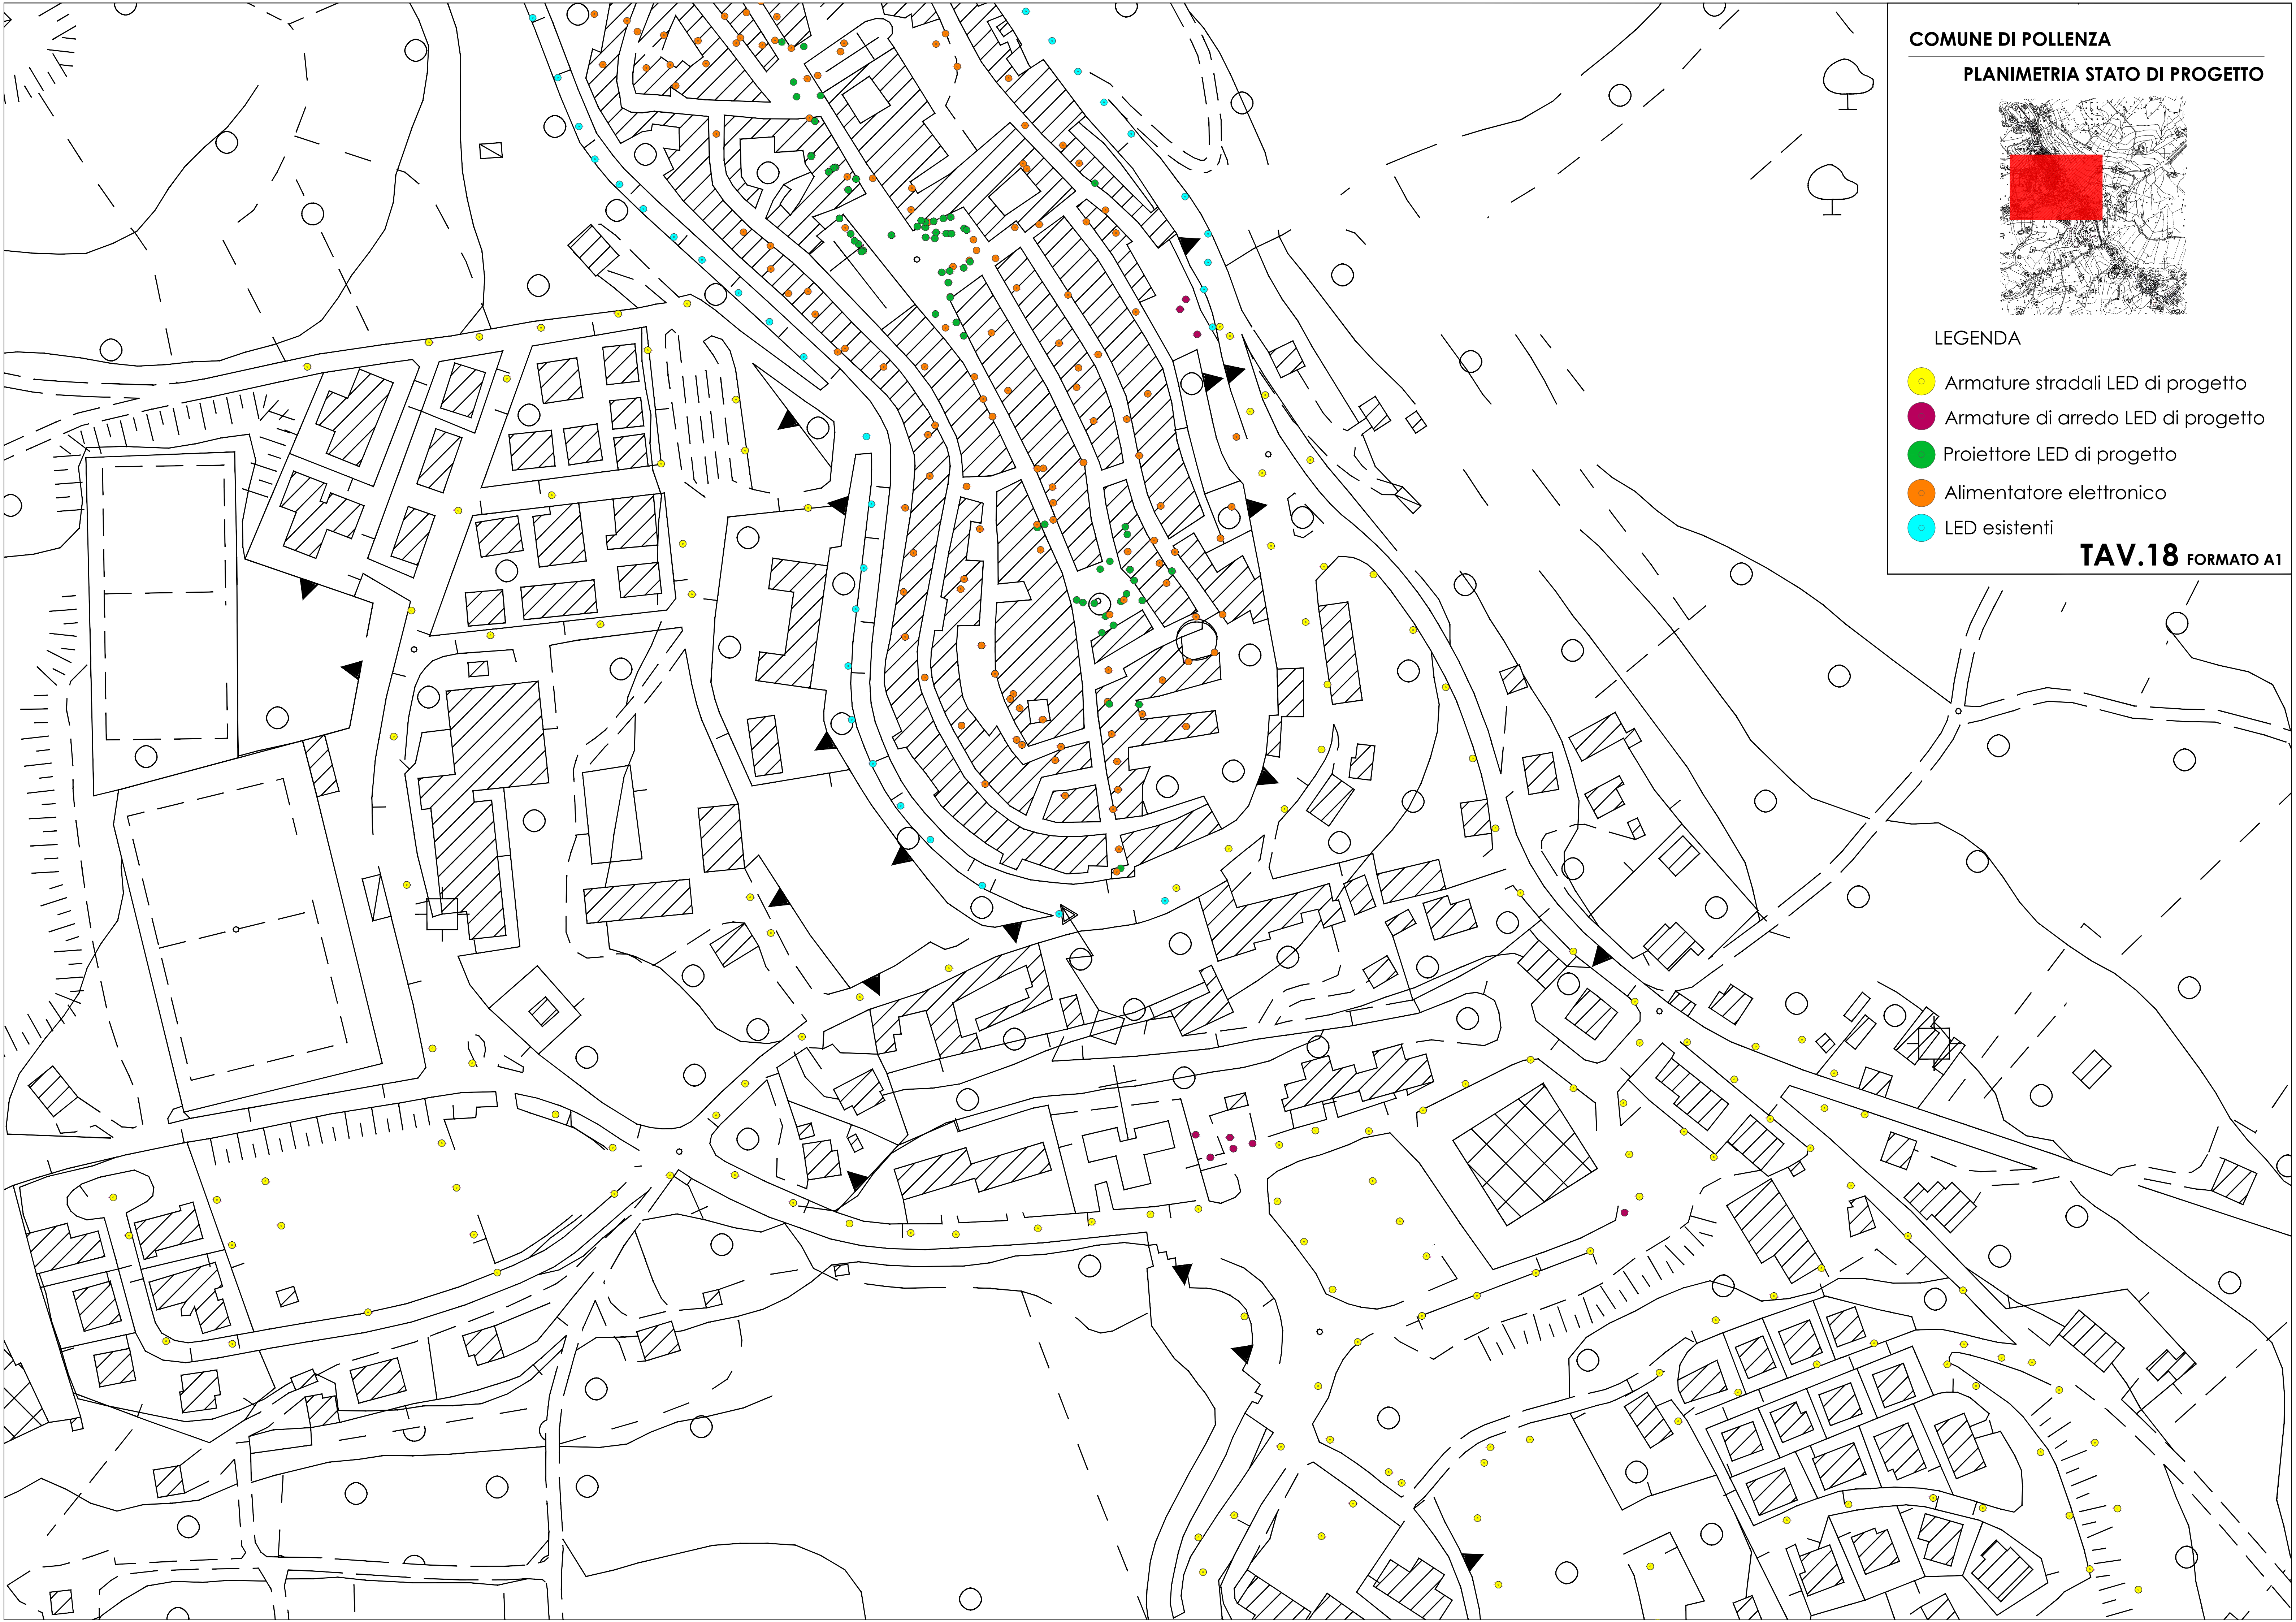




LEGENDA

- Armature stradali LED di progetto
- Armature di arredo LED di progetto
- Proiettore LED di progetto
- Alimentatore elettronico
- LED esistenti

TAV.19 FORMATO A1

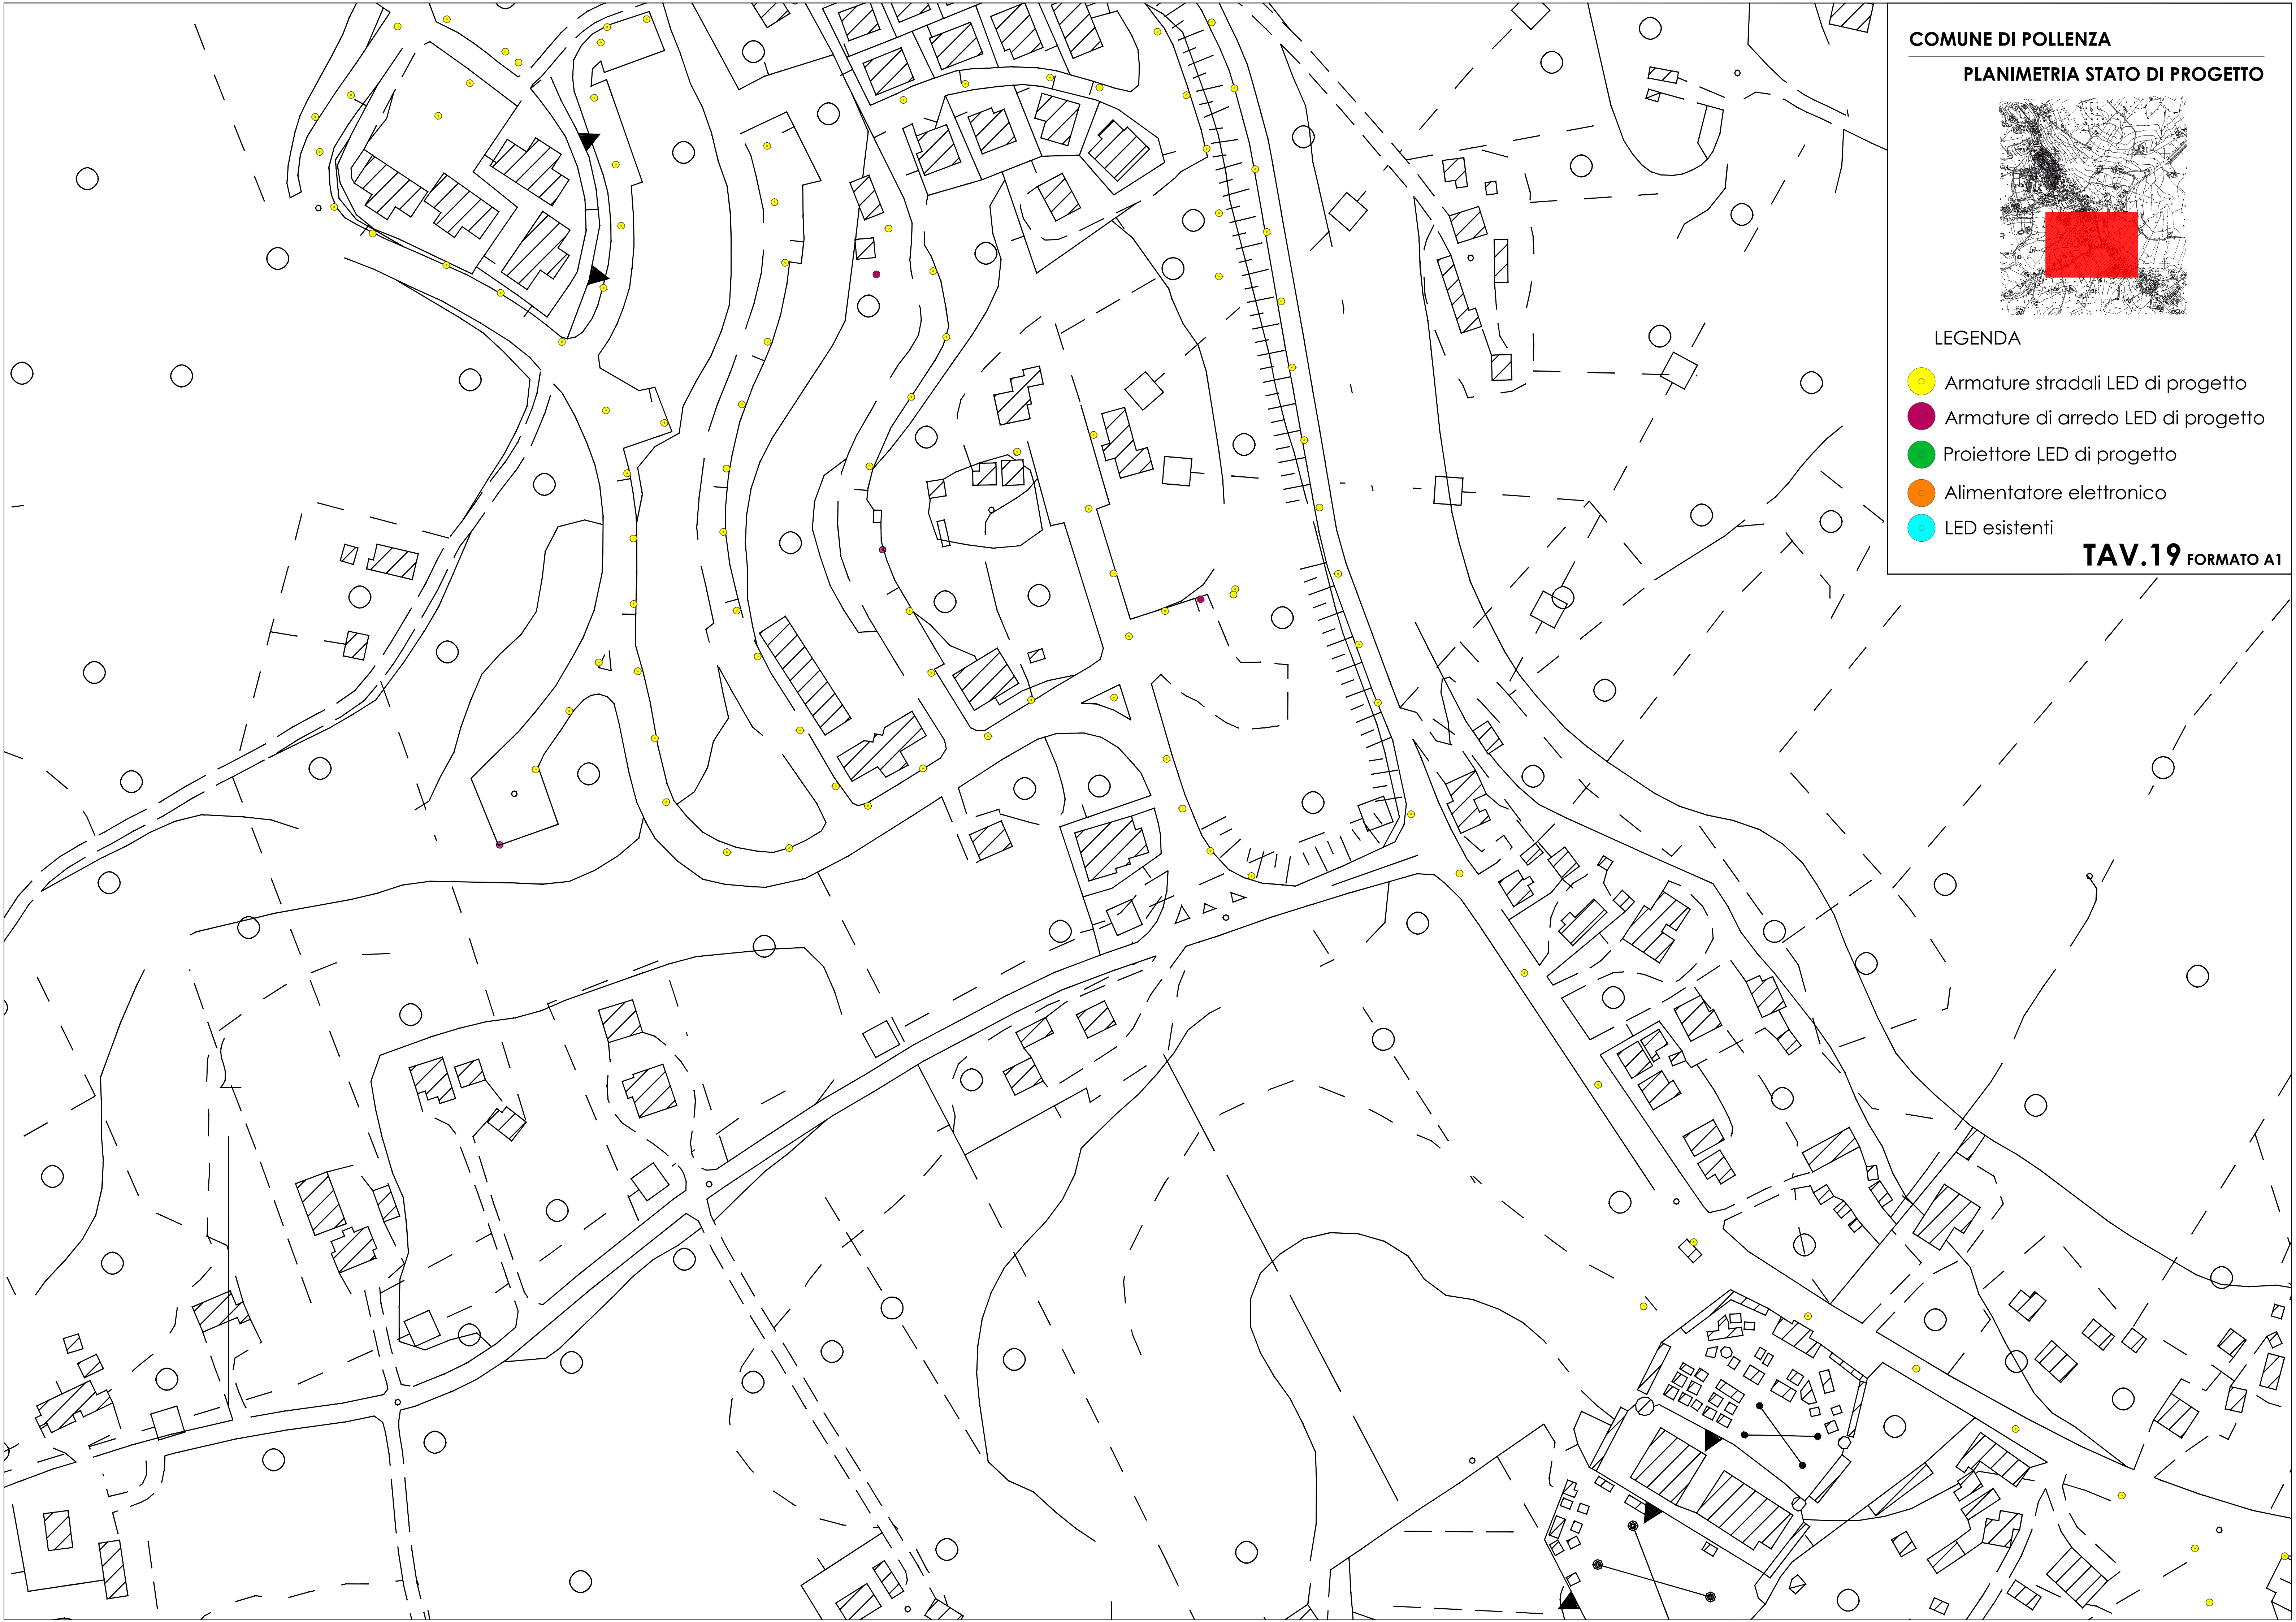


COMUNE DI POLLENZA
PLANIMETRIA STATO DI PROGETTO




LEGENDA

- Armature stradali LED di progetto
- Armature di arredo LED di progetto
- Proiettore LED di progetto
- Alimentatore elettronico
- LED esistenti

TAV.20 FORMATO A1

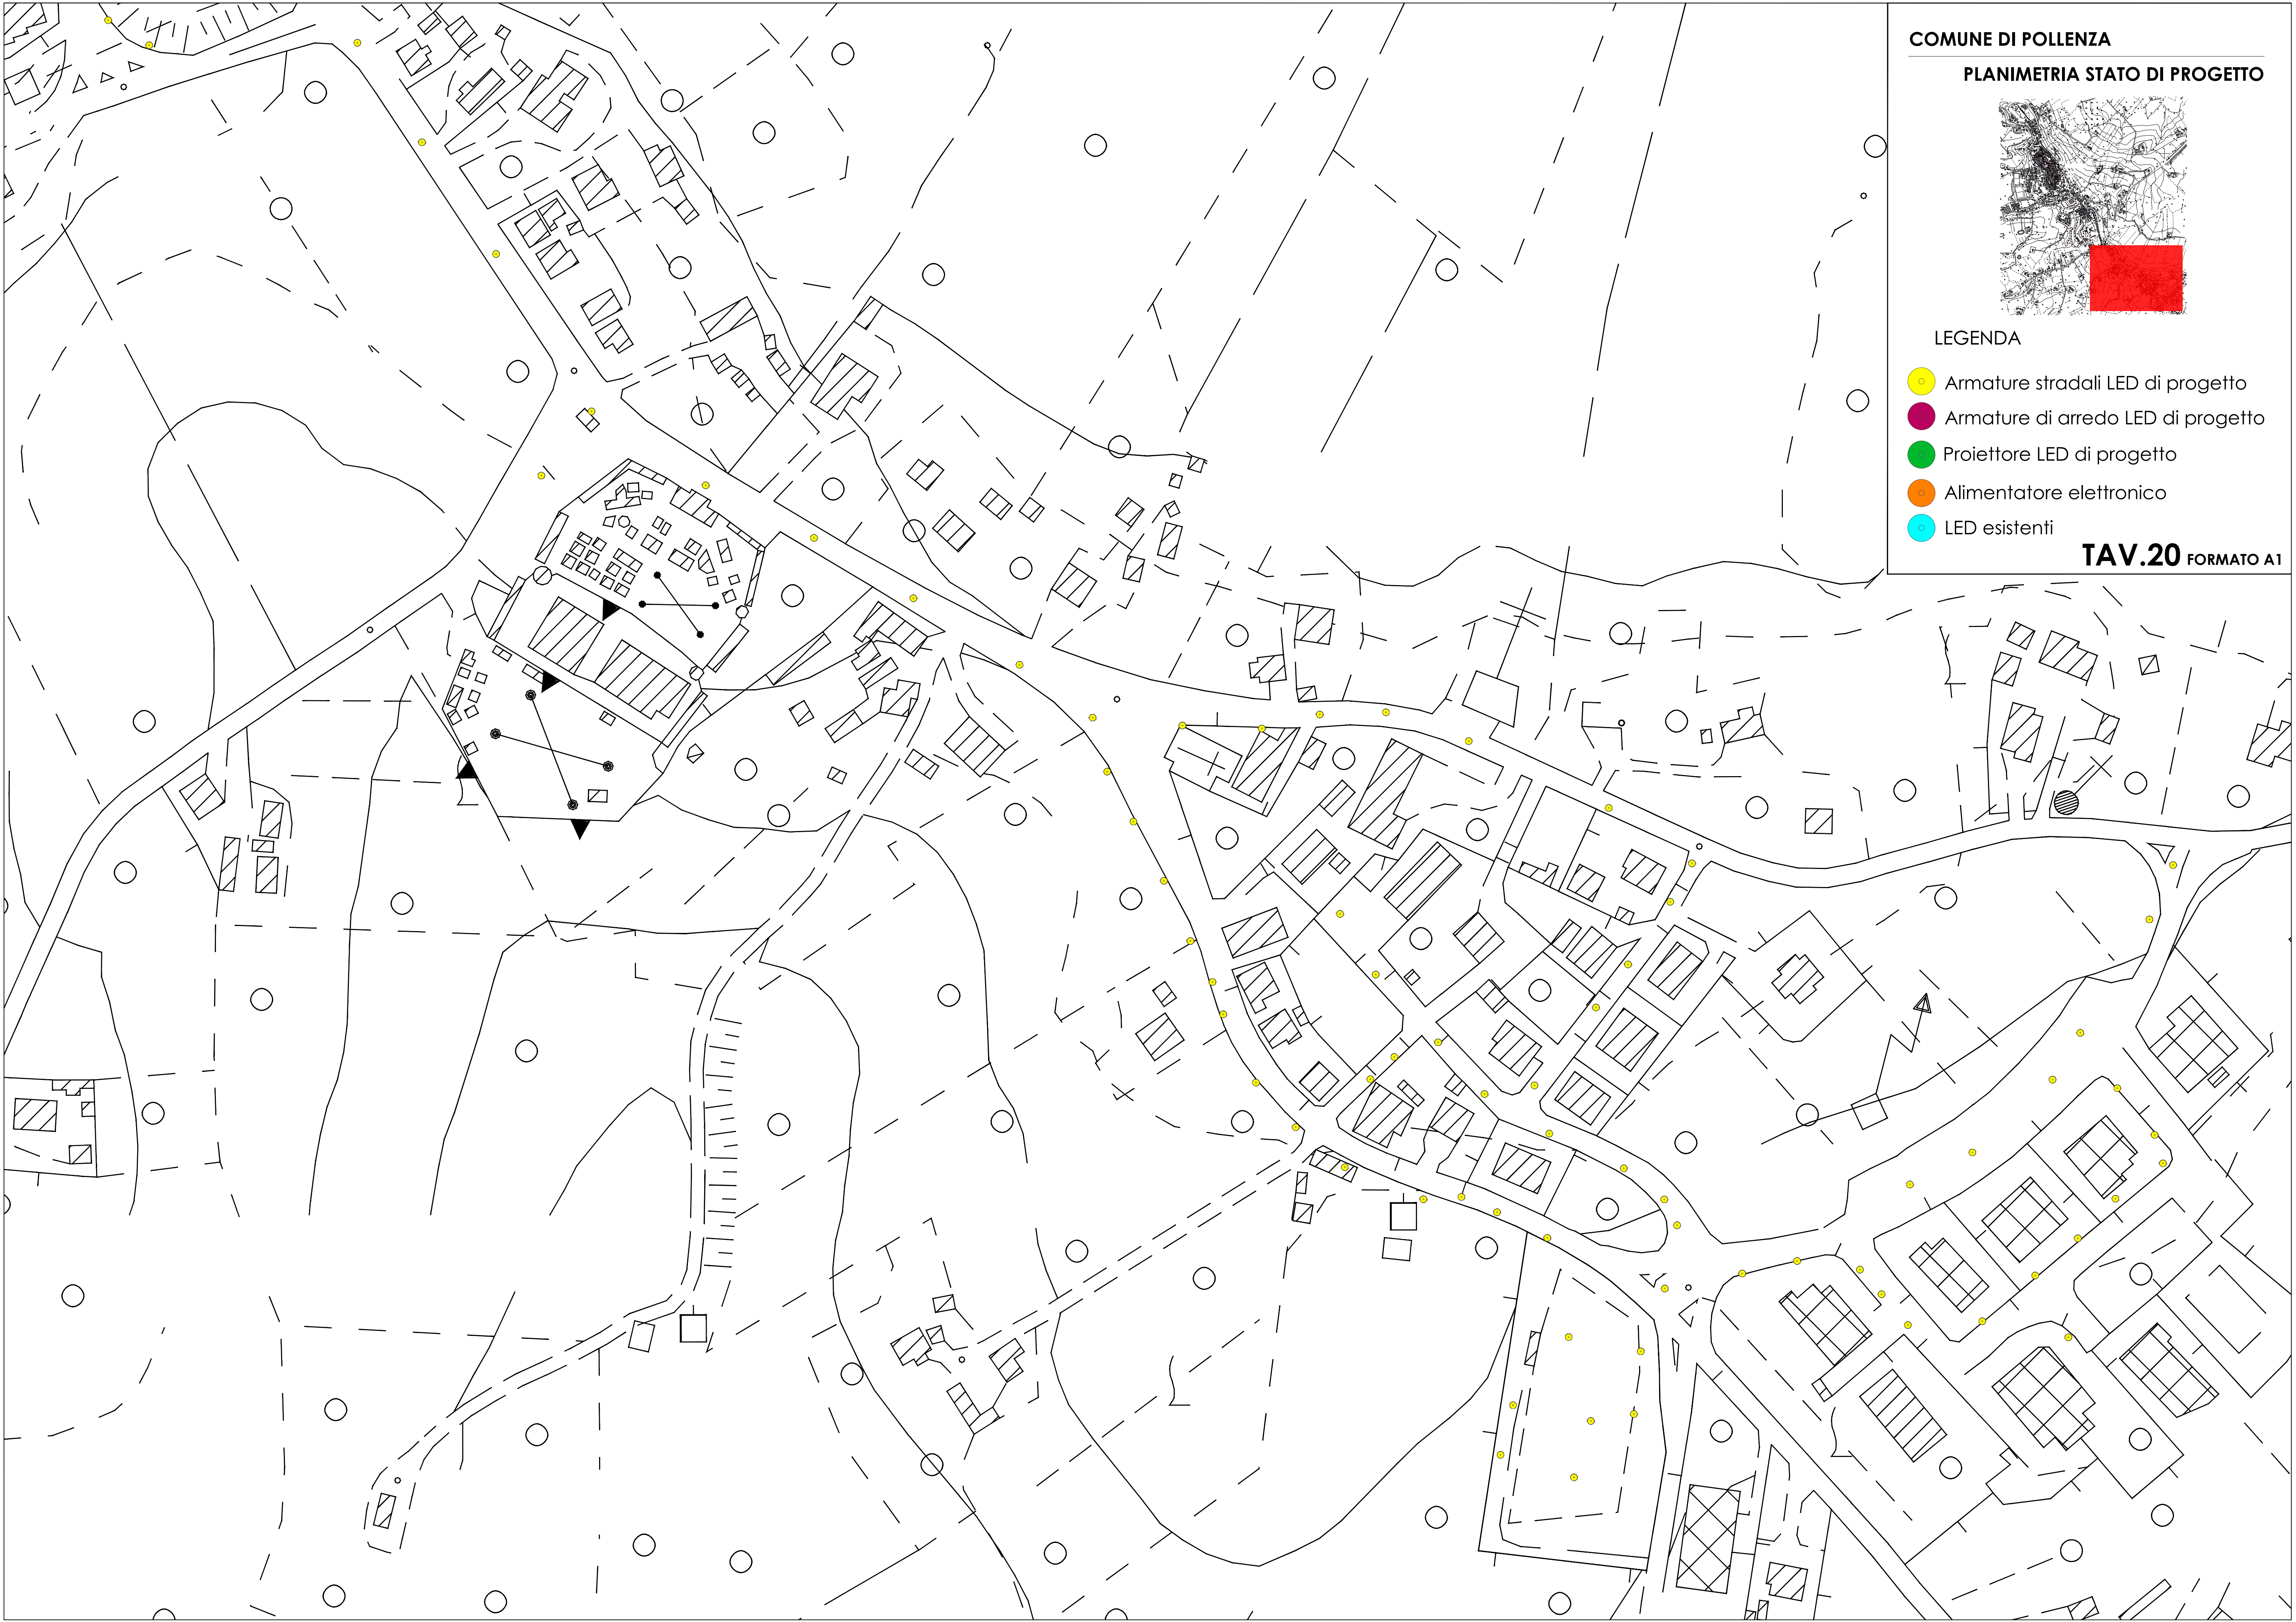


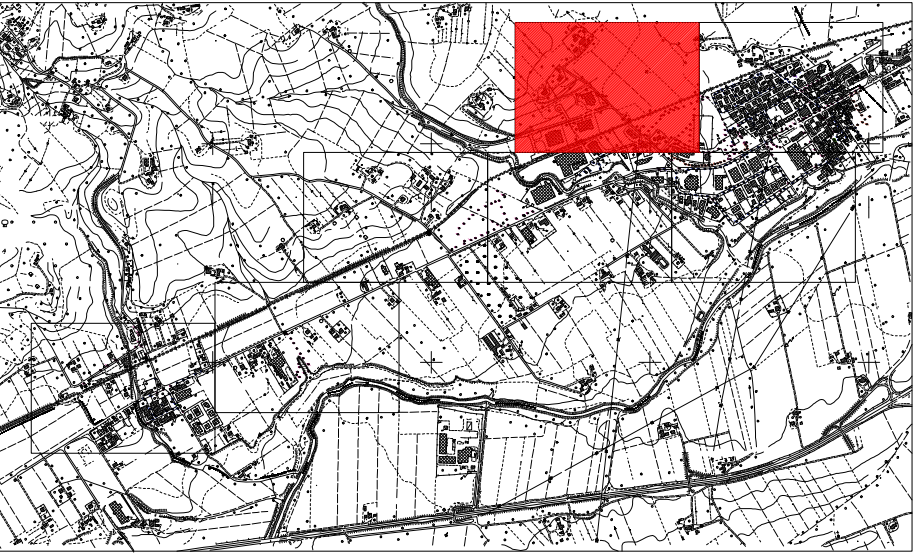

LEGENDA

- Armature stradali LED di progetto
- Armature di arredo LED di progetto
- Proiettore LED di progetto
- Alimentatore elettronico
- LED esistenti


TAV.21 FORMATO A1

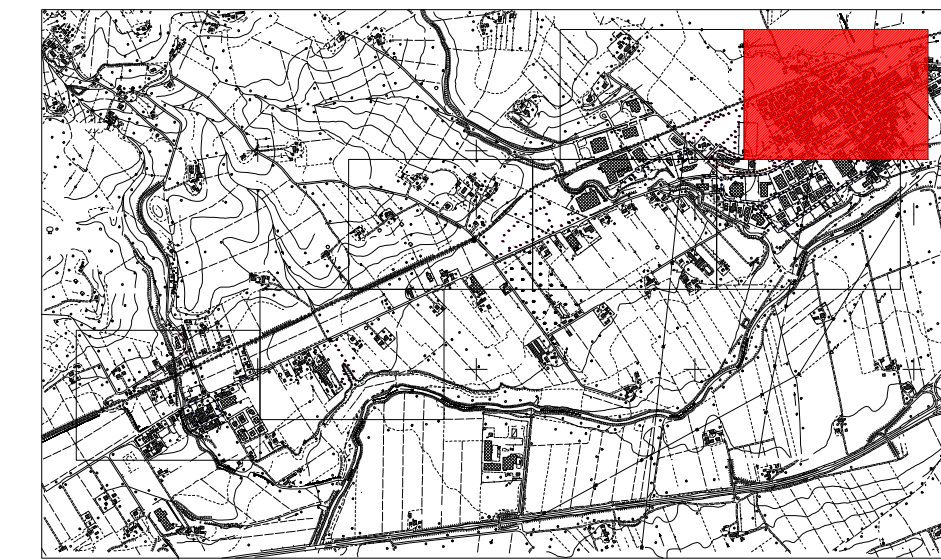


LEGENDA

- Armature stradali LED di progetto
- Armature di arredo LED di progetto
- Proiettore LED di progetto
- Alimentatore elettronico
- LED esistenti

TAV.22 FORMATO A1

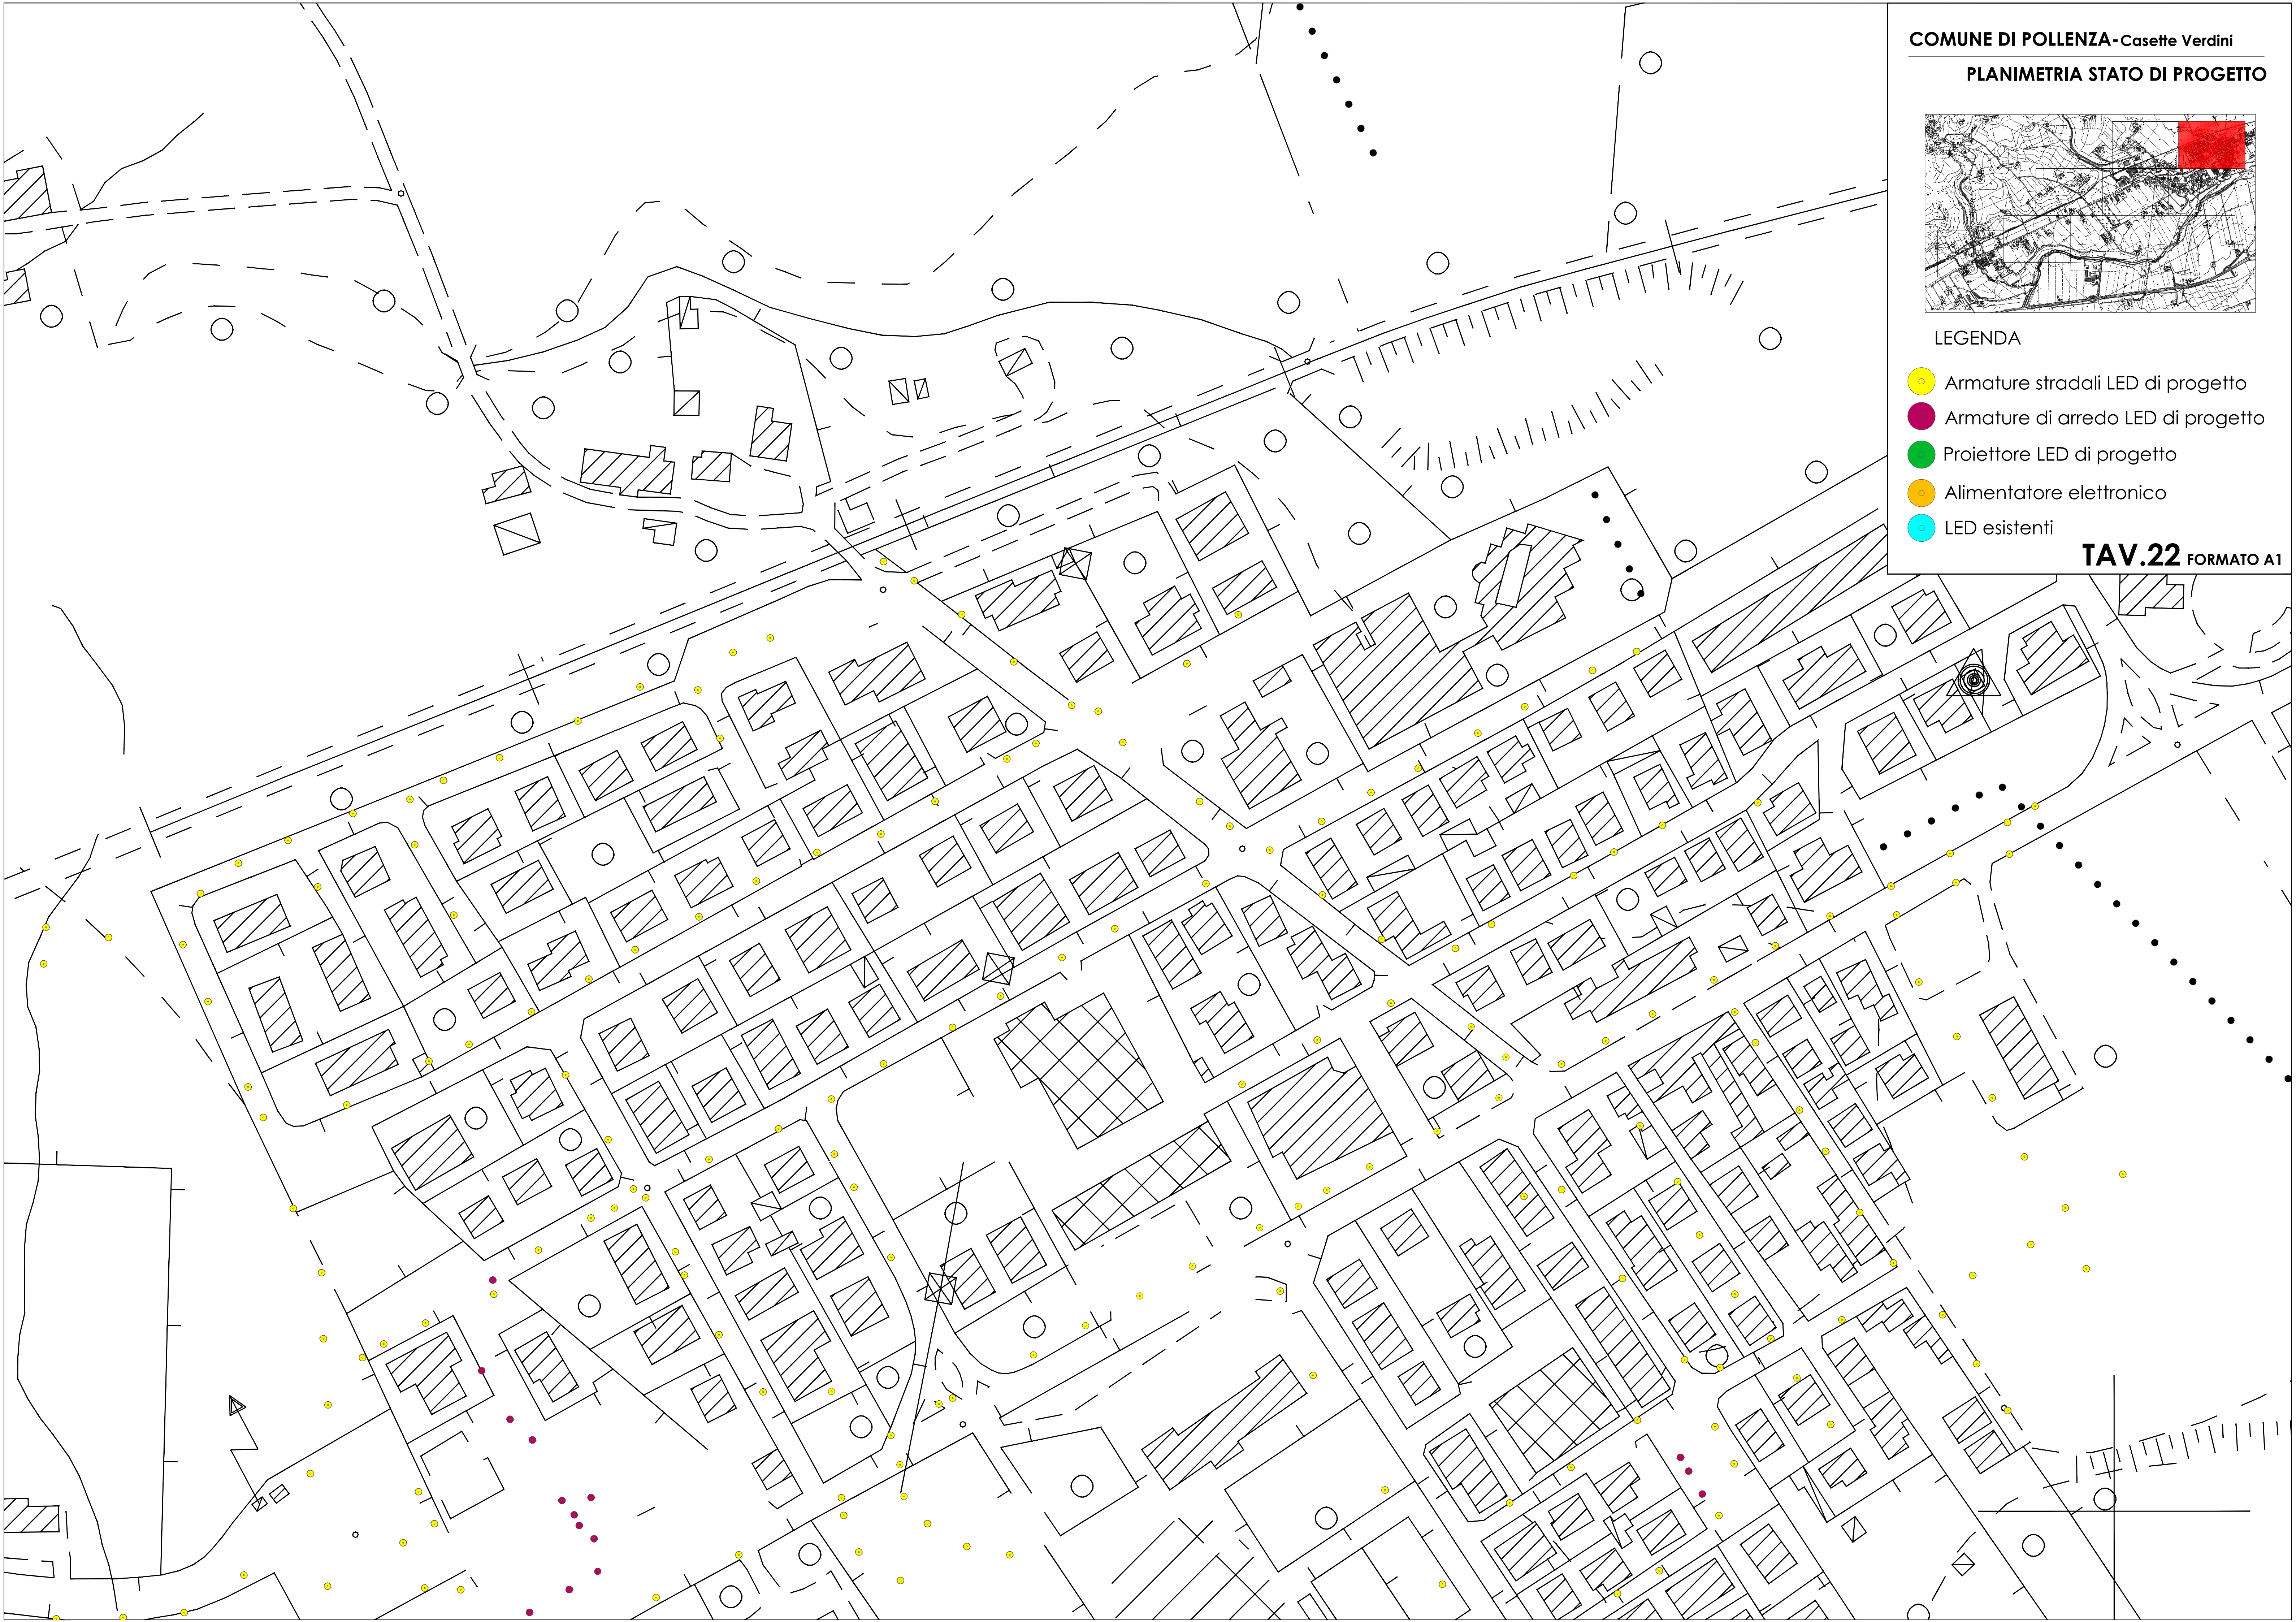


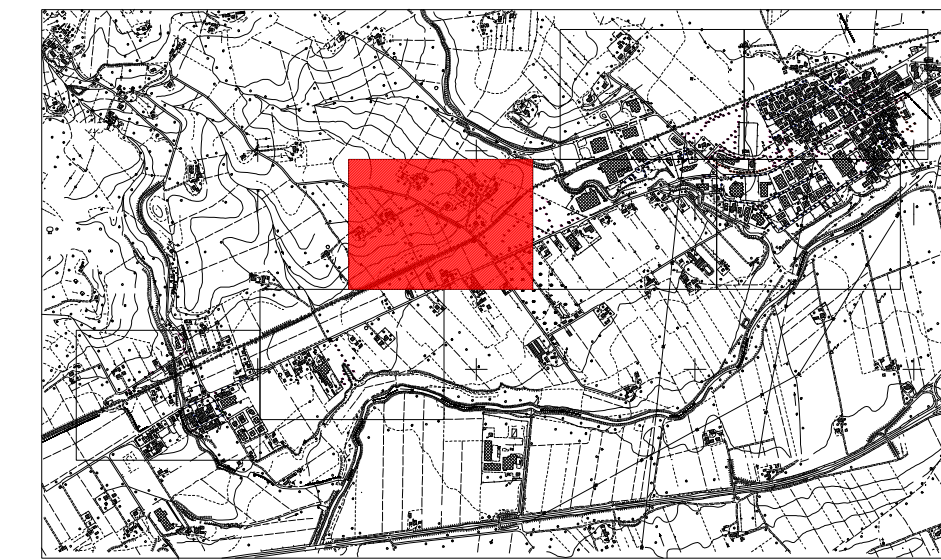


LEGENDA

- Armature stradali LED di progetto
- Armature di arredo LED di progetto
- Proiettore LED di progetto
- Alimentatore elettronico
- LED esistenti

TAV.23 FORMATO A1

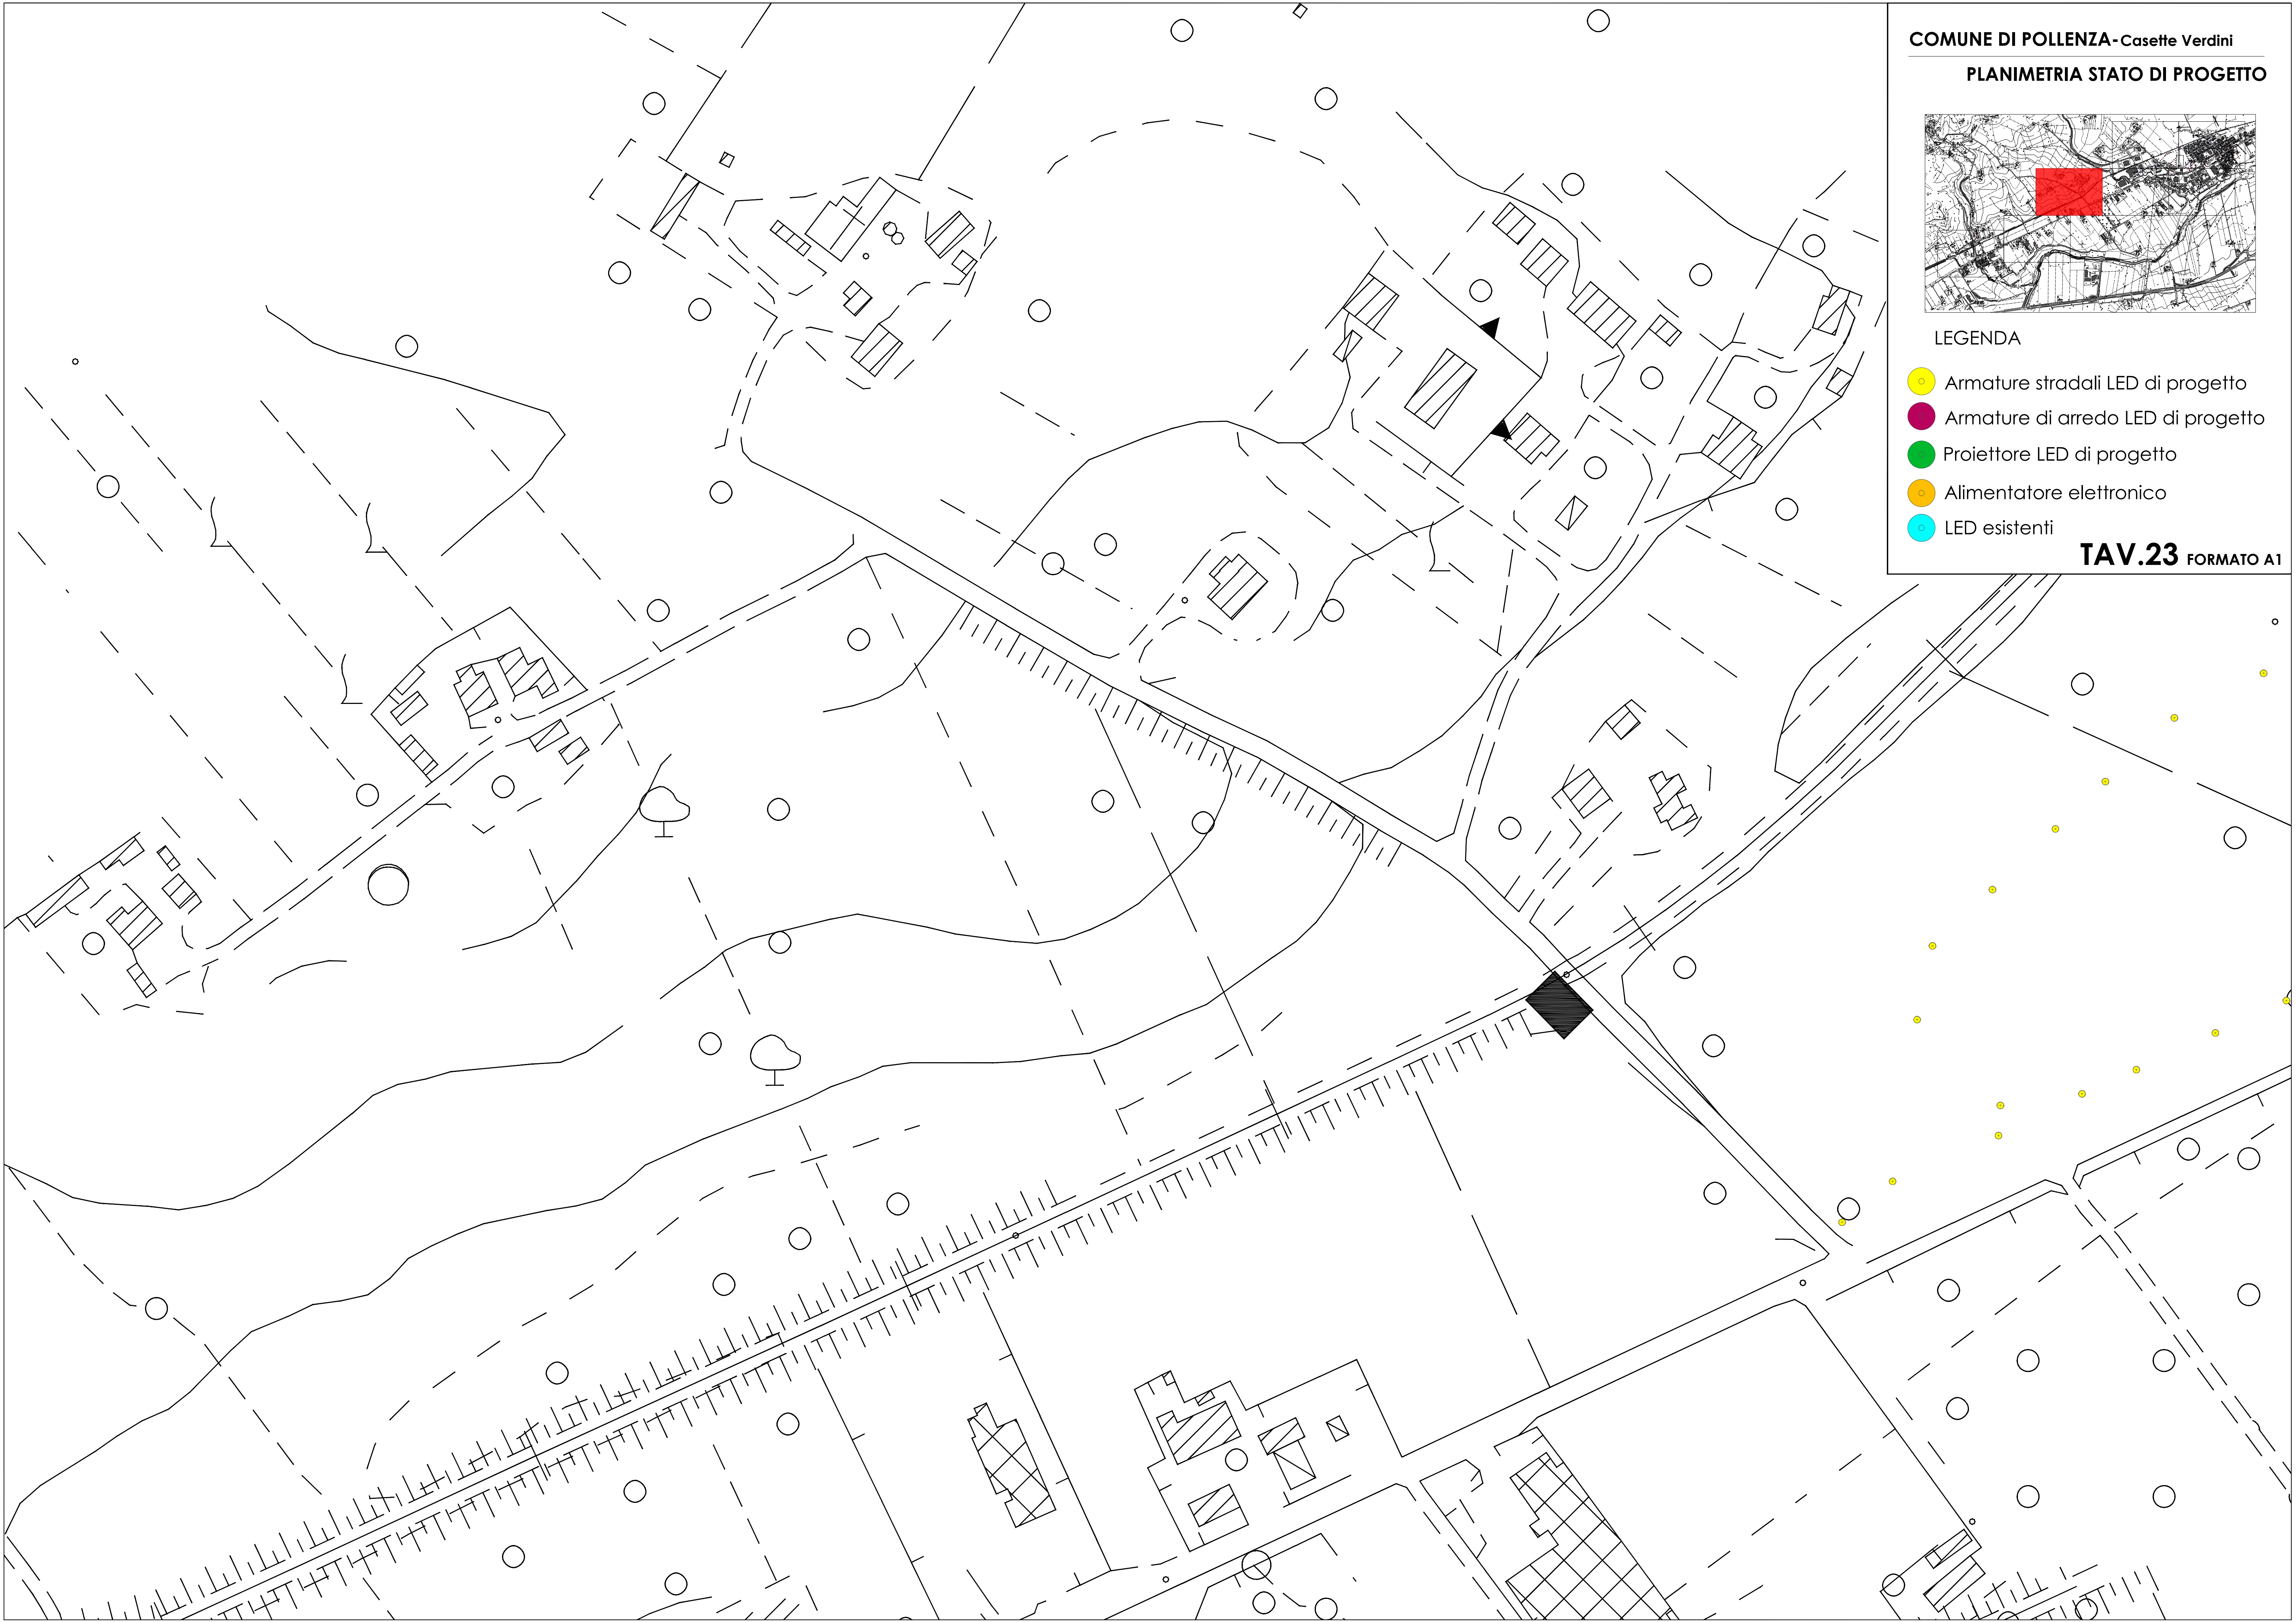


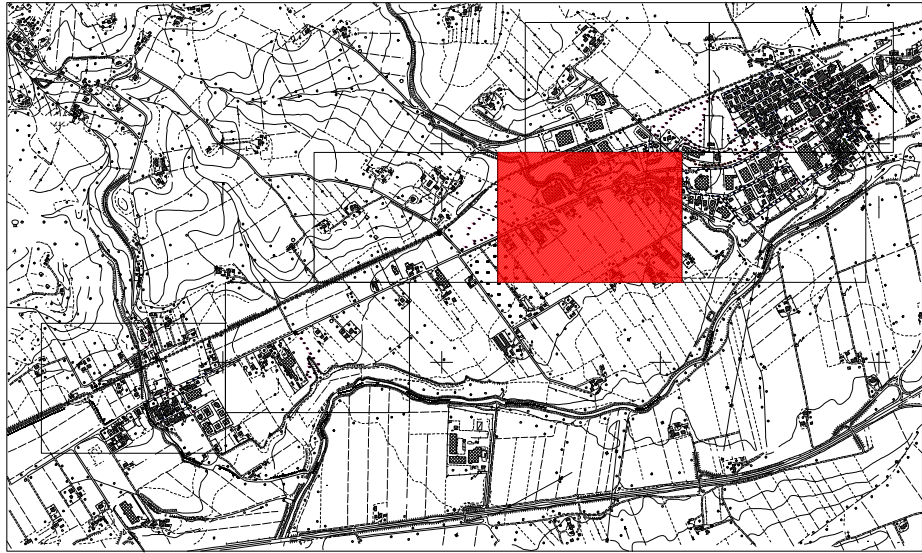


LEGENDA

- Armature stradali LED di progetto
- Armature di arredo LED di progetto
- Proiettore LED di progetto
- Alimentatore elettronico
- LED esistenti

TAV.24 FORMATO A1

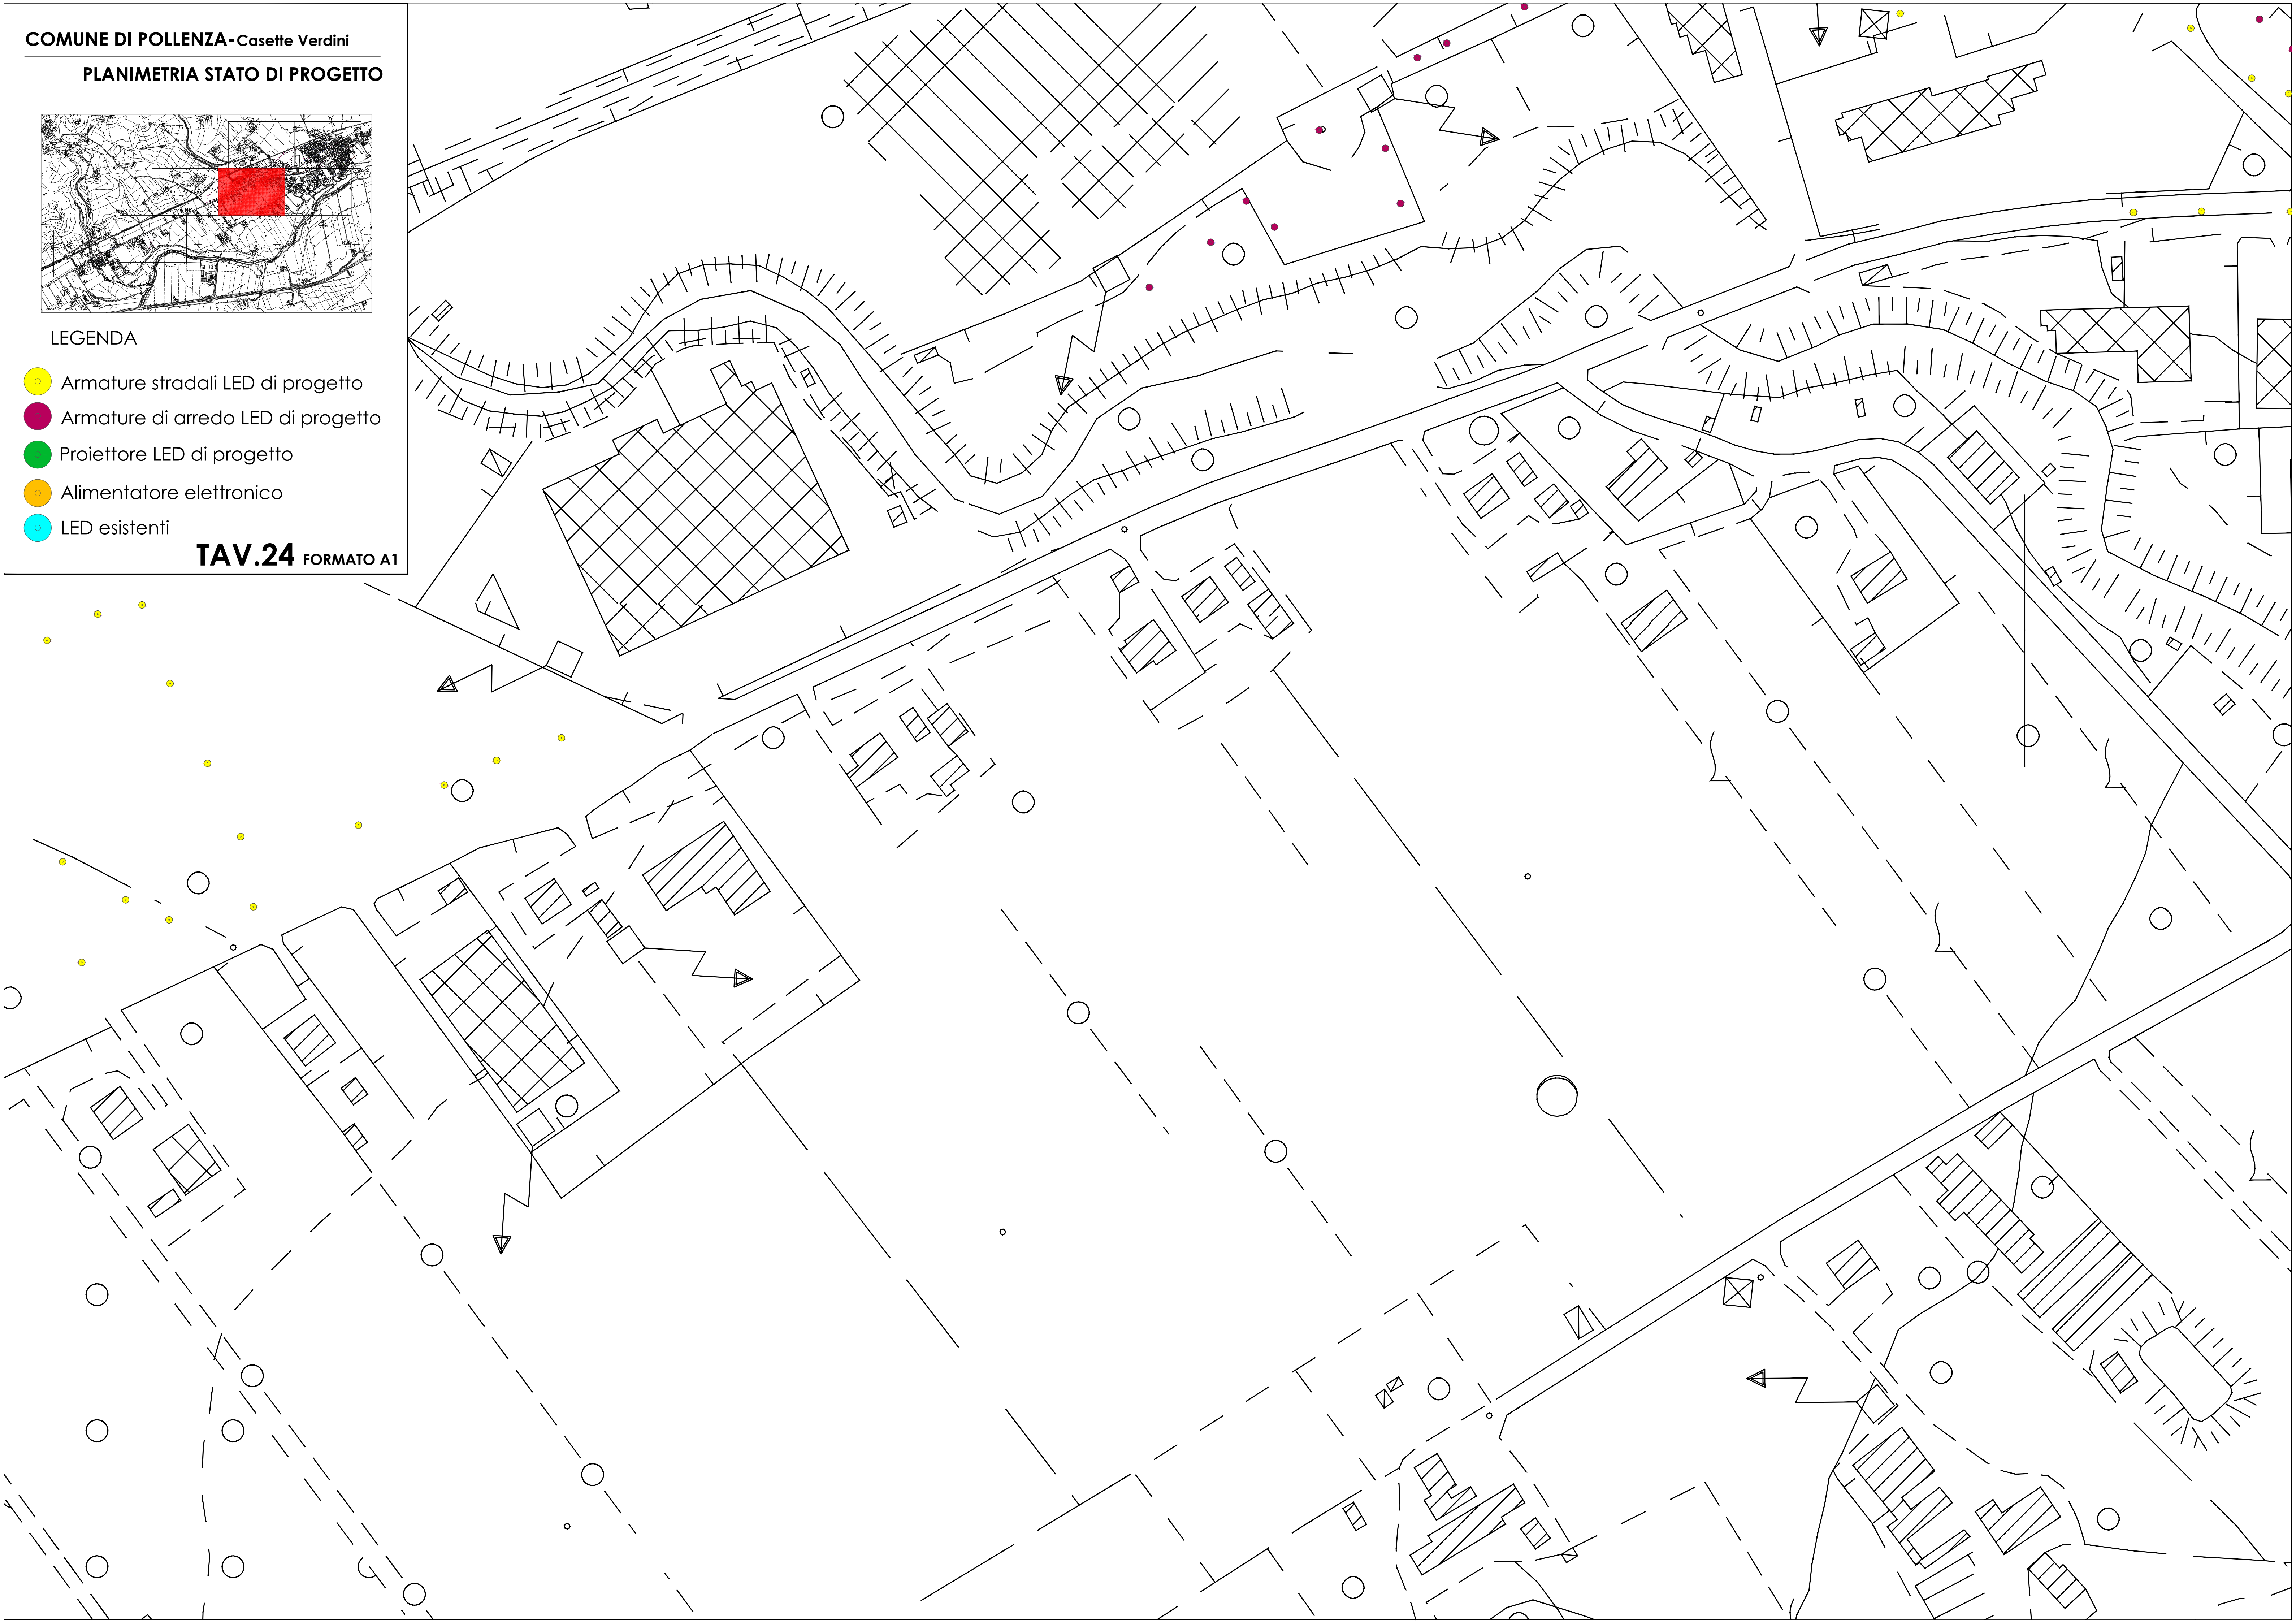

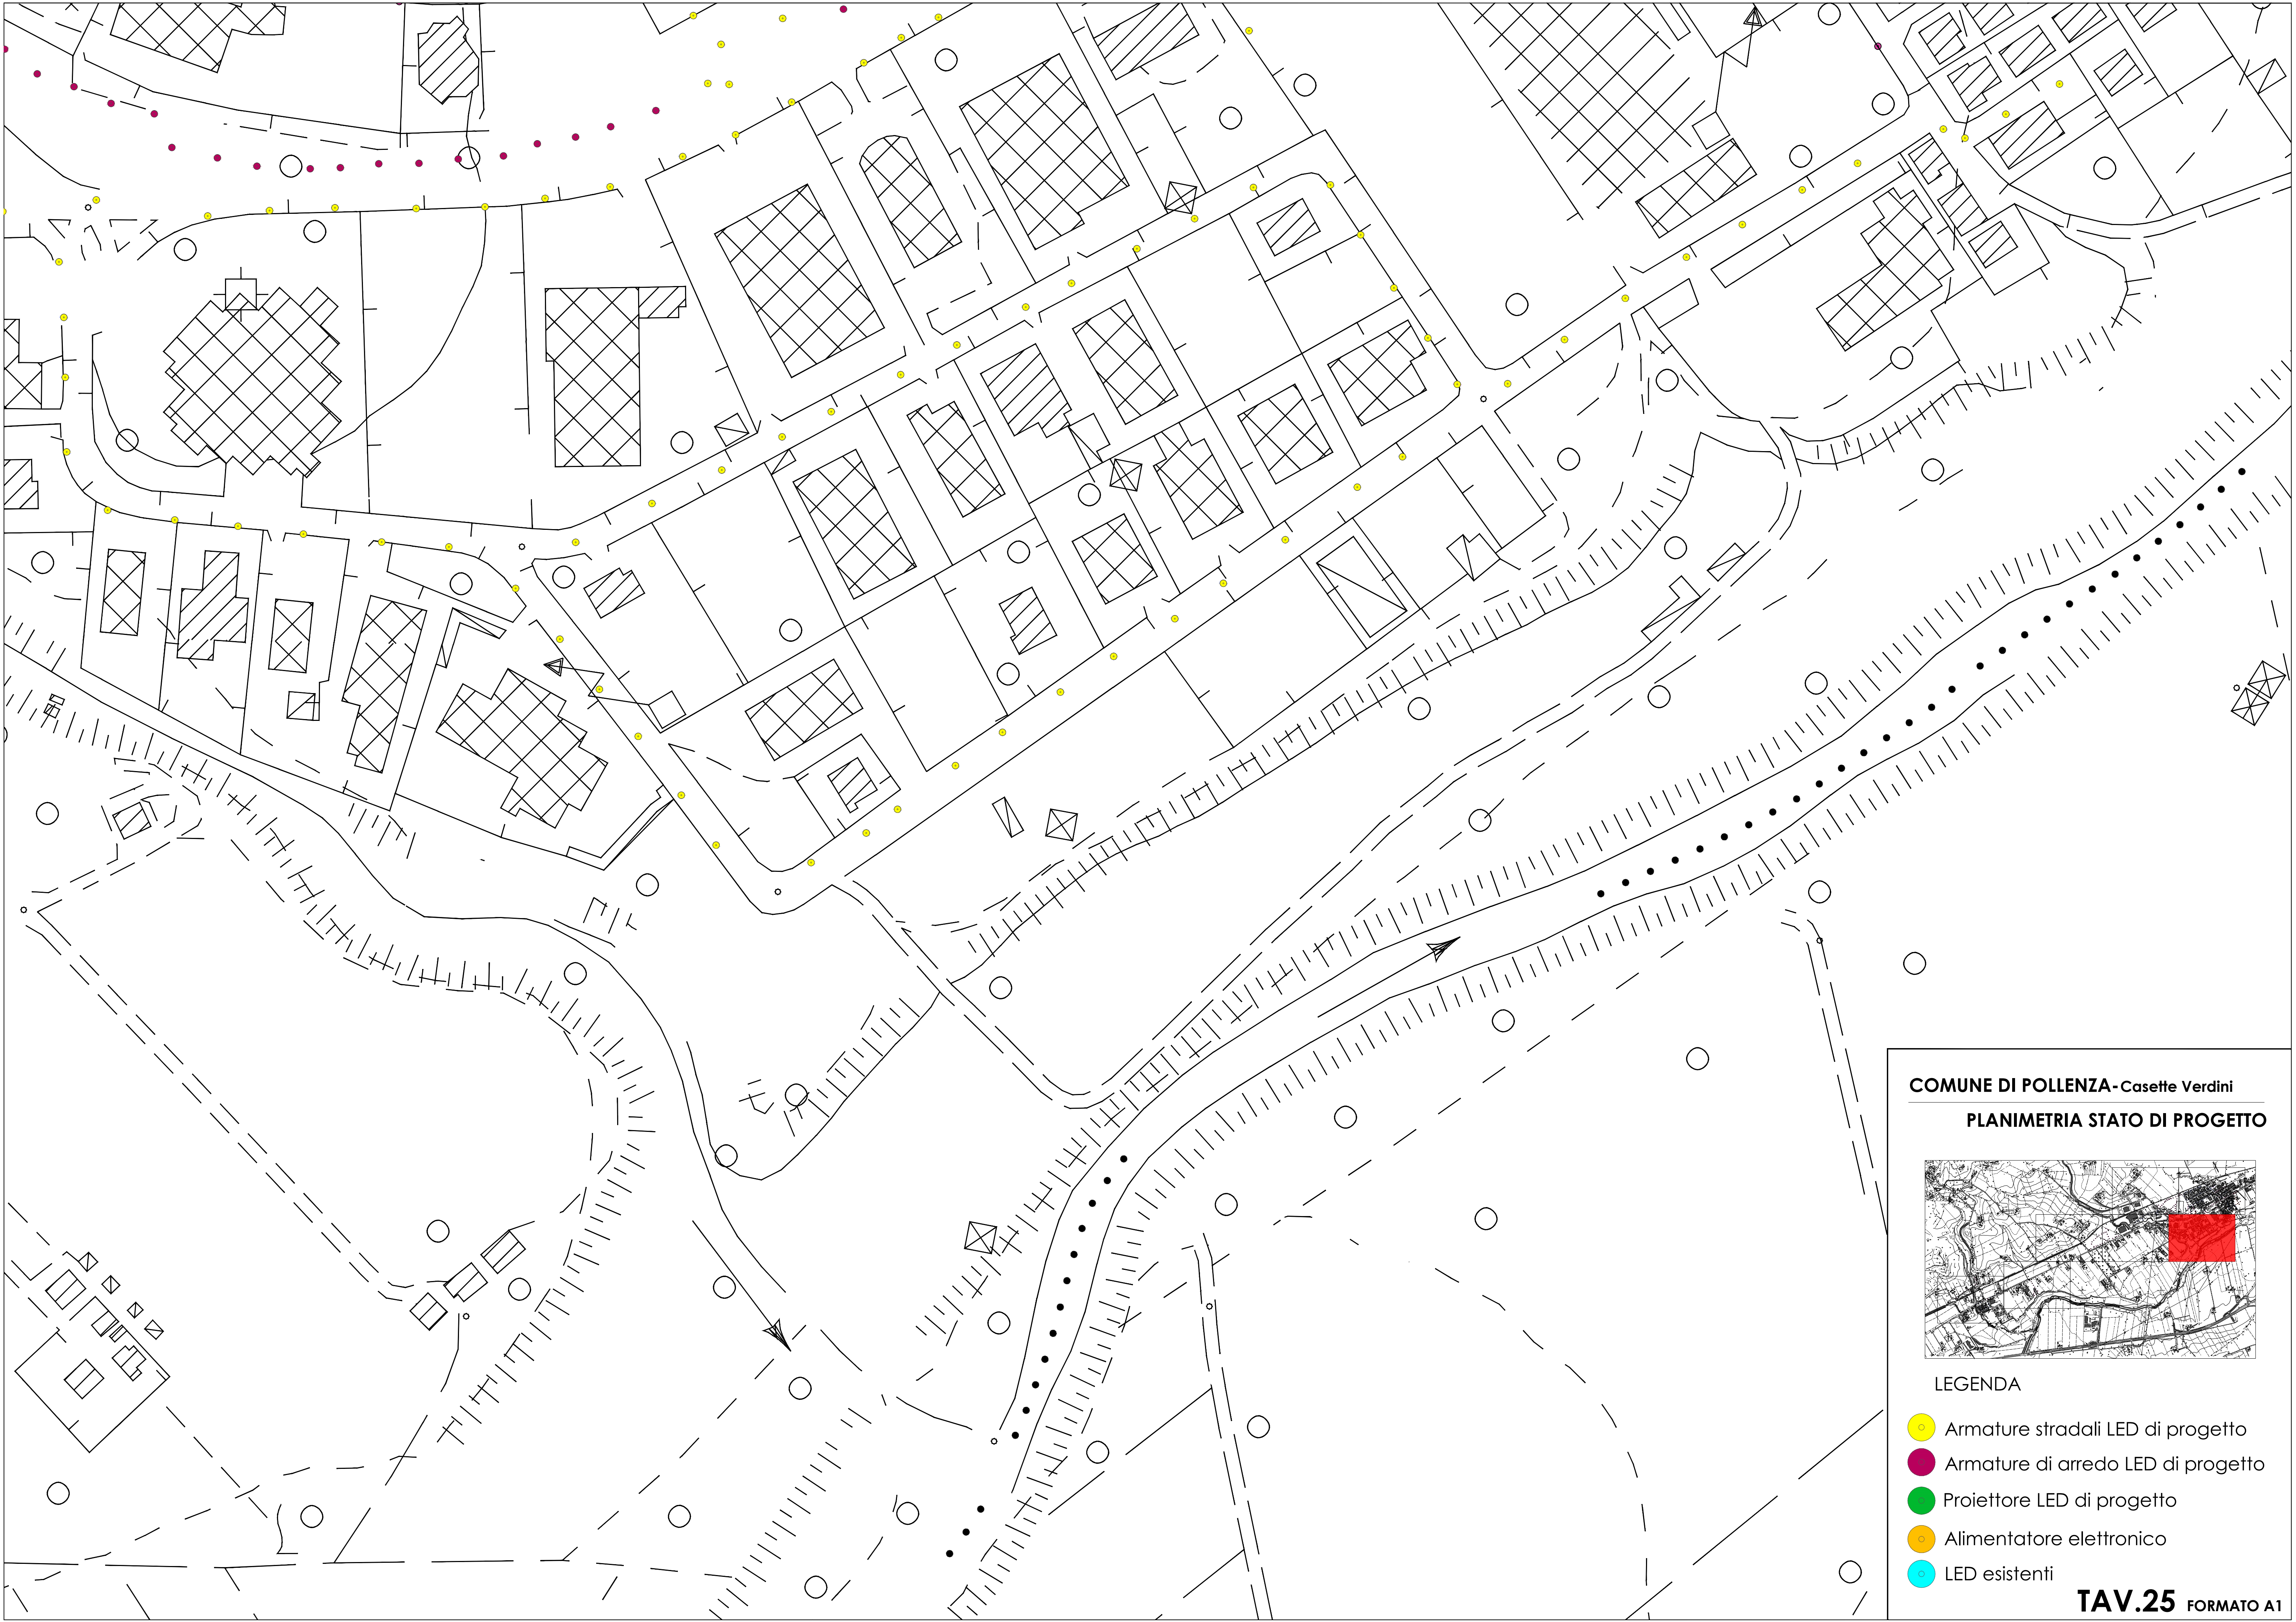


COMUNE DI POLLENZA-Casette Verdini
PLANIMETRIA STATO DI PROGETTO

LEGENDA

- Armature stradali LED di progetto
- Armature di arredo LED di progetto
- Proiettore LED di progetto
- Alimentatore elettronico
- LED esistenti


TAV.25 FORMATO A1

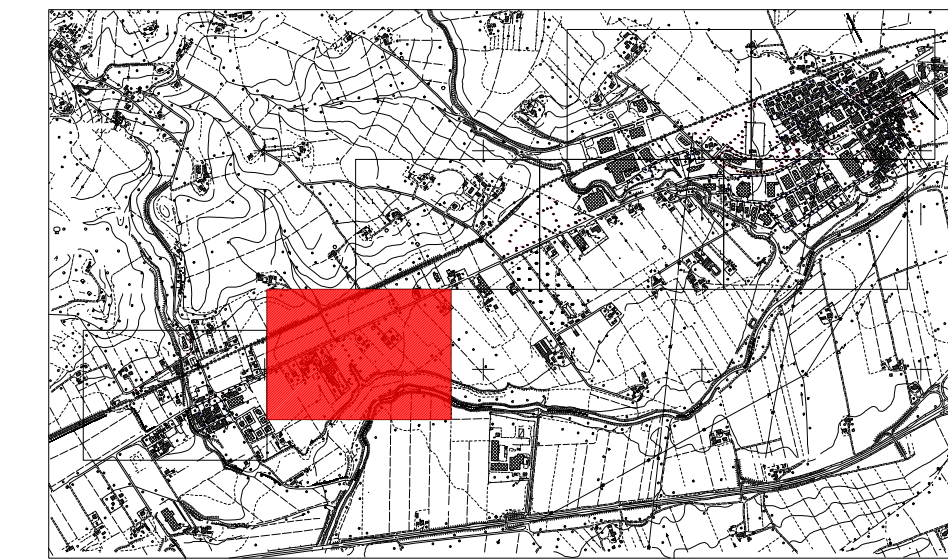


LEGENDA


- Armature stradali LED di progetto
- Armature di arredo LED di progetto
- Proiettore LED di progetto
- Alimentatore elettronico
- LED esistenti

TAV.26 FORMATO A1

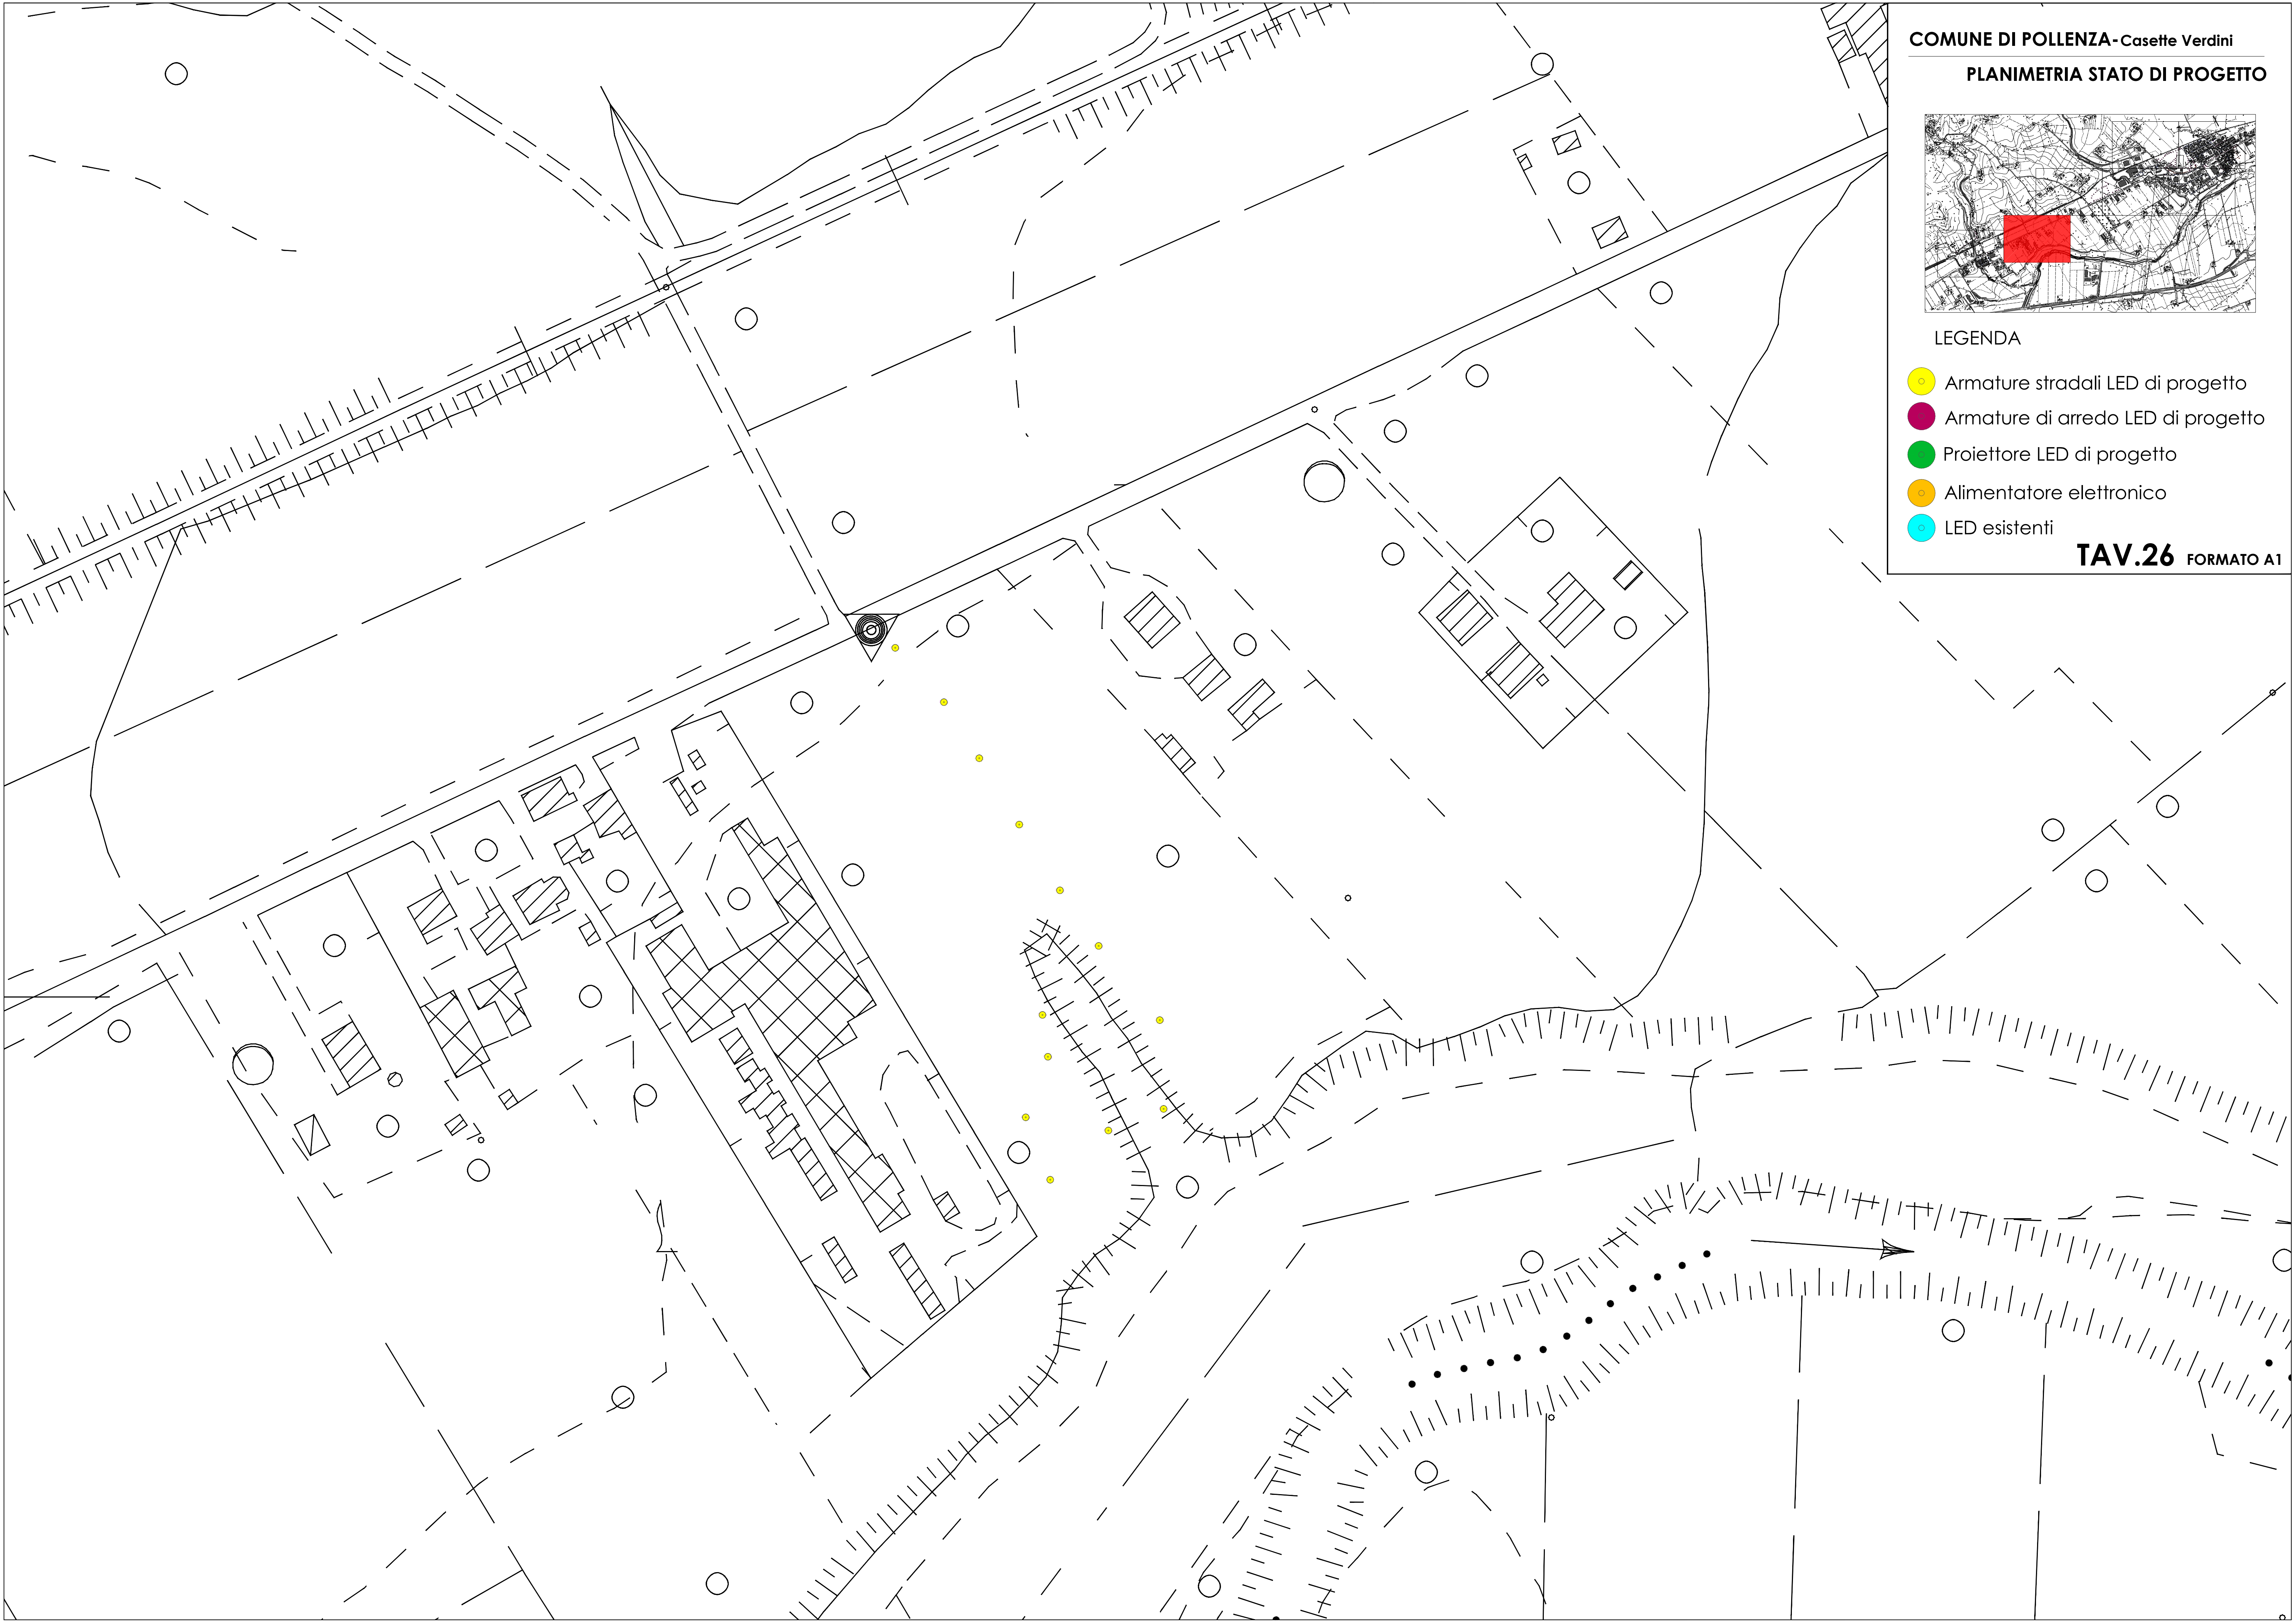

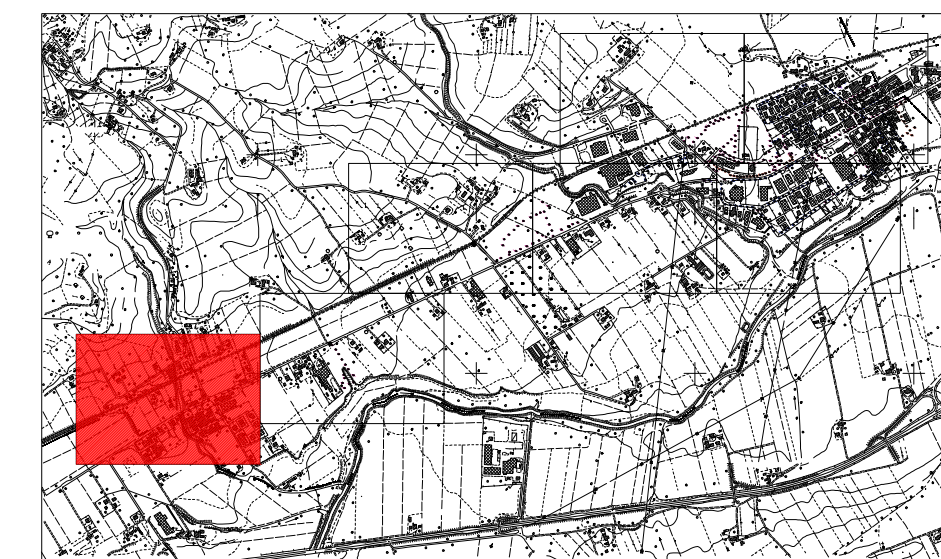

LEGENDA

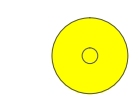-  Armature stradali LED di progetto
-  Armature di arredo LED di progetto
-  Proiettore LED di progetto
-  Alimentatore elettronico
-  LED esistenti


TAV.27 FORMATO A1



LEGENDA

- Armature stradali LED di progetto
- Armature di arredo LED di progetto
- Proiettore LED di progetto
- Alimentatore elettronico
- LED esistenti

TAV.28 FORMATO A1

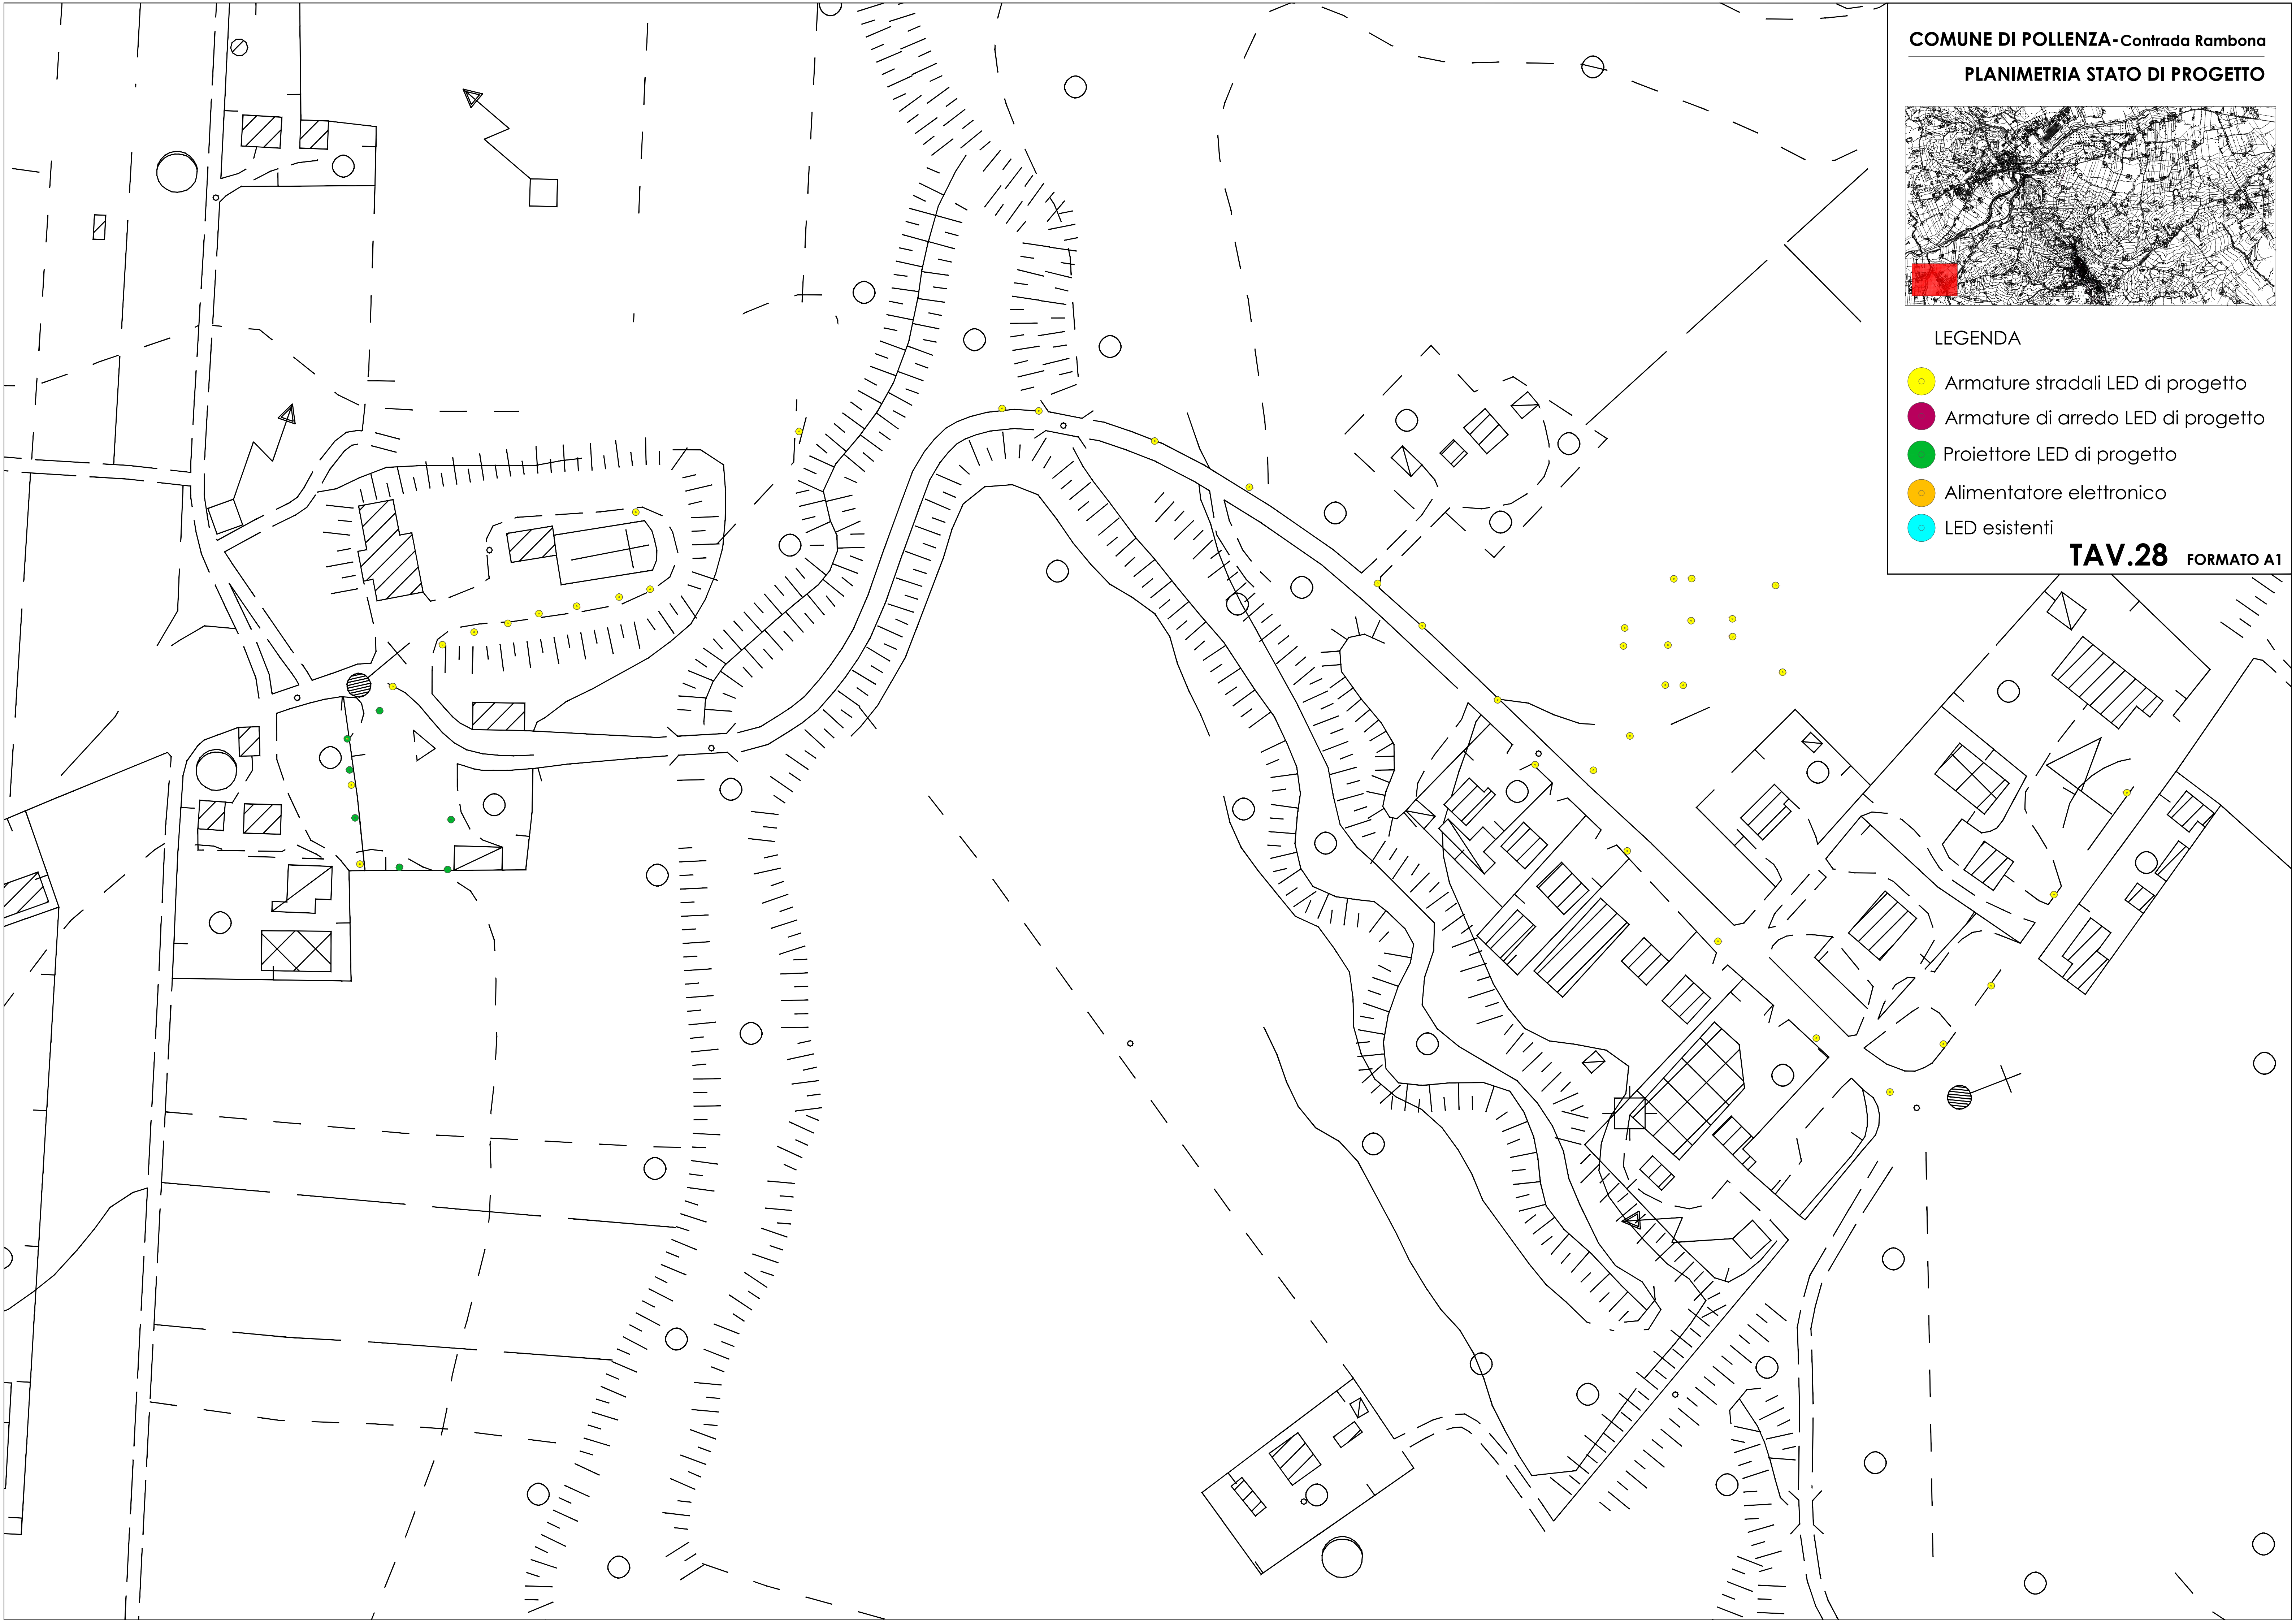




LEGENDA

- Armature stradali LED di progetto
- Armature di arredo LED di progetto
- Proiettore LED di progetto
- Alimentatore elettronico
- LED esistenti

TAV.29 FORMATO A1

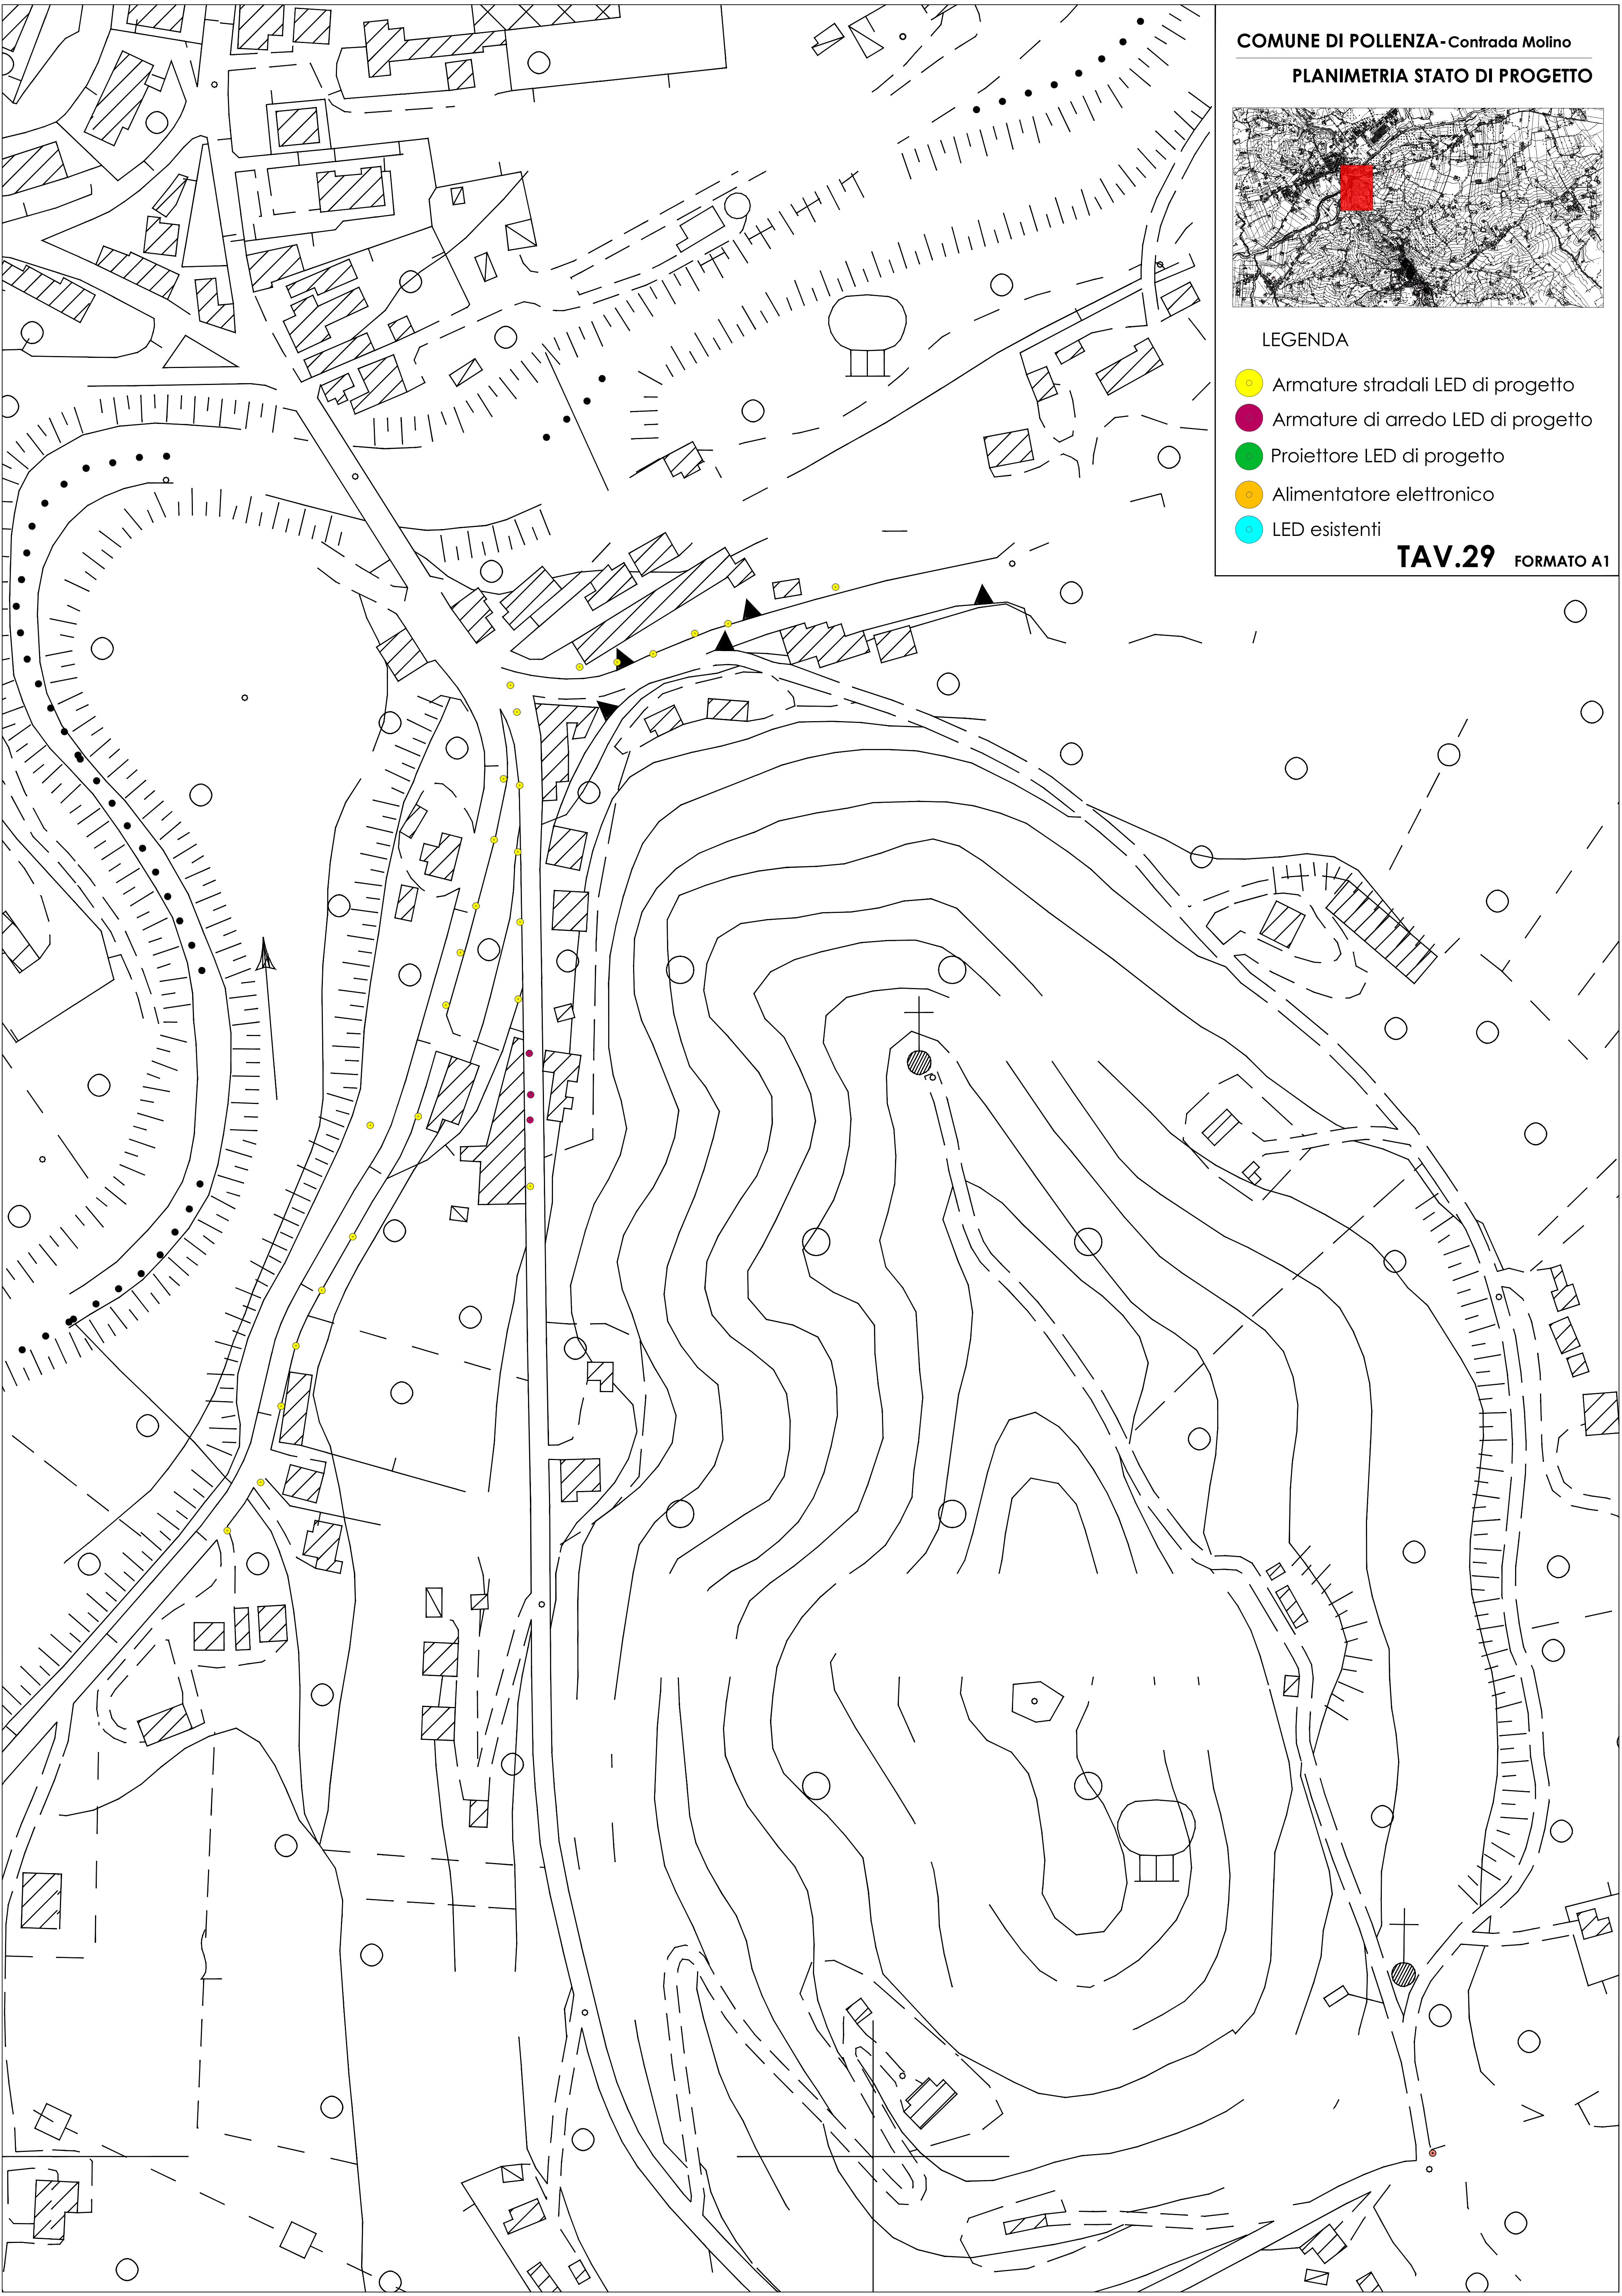



LEGENDA

- Armature stradali LED di progetto
- Armature di arredo LED di progetto
- Proiettore LED di progetto
- Alimentatore elettronico
- LED esistenti


TAV.30 FORMATO A1



LEGENDA

- Armature stradali LED di progetto
- Armature di arredo LED di progetto
- Proiettore LED di progetto
- Alimentatore elettronico
- LED esistenti

TAV.31 FORMATO A1

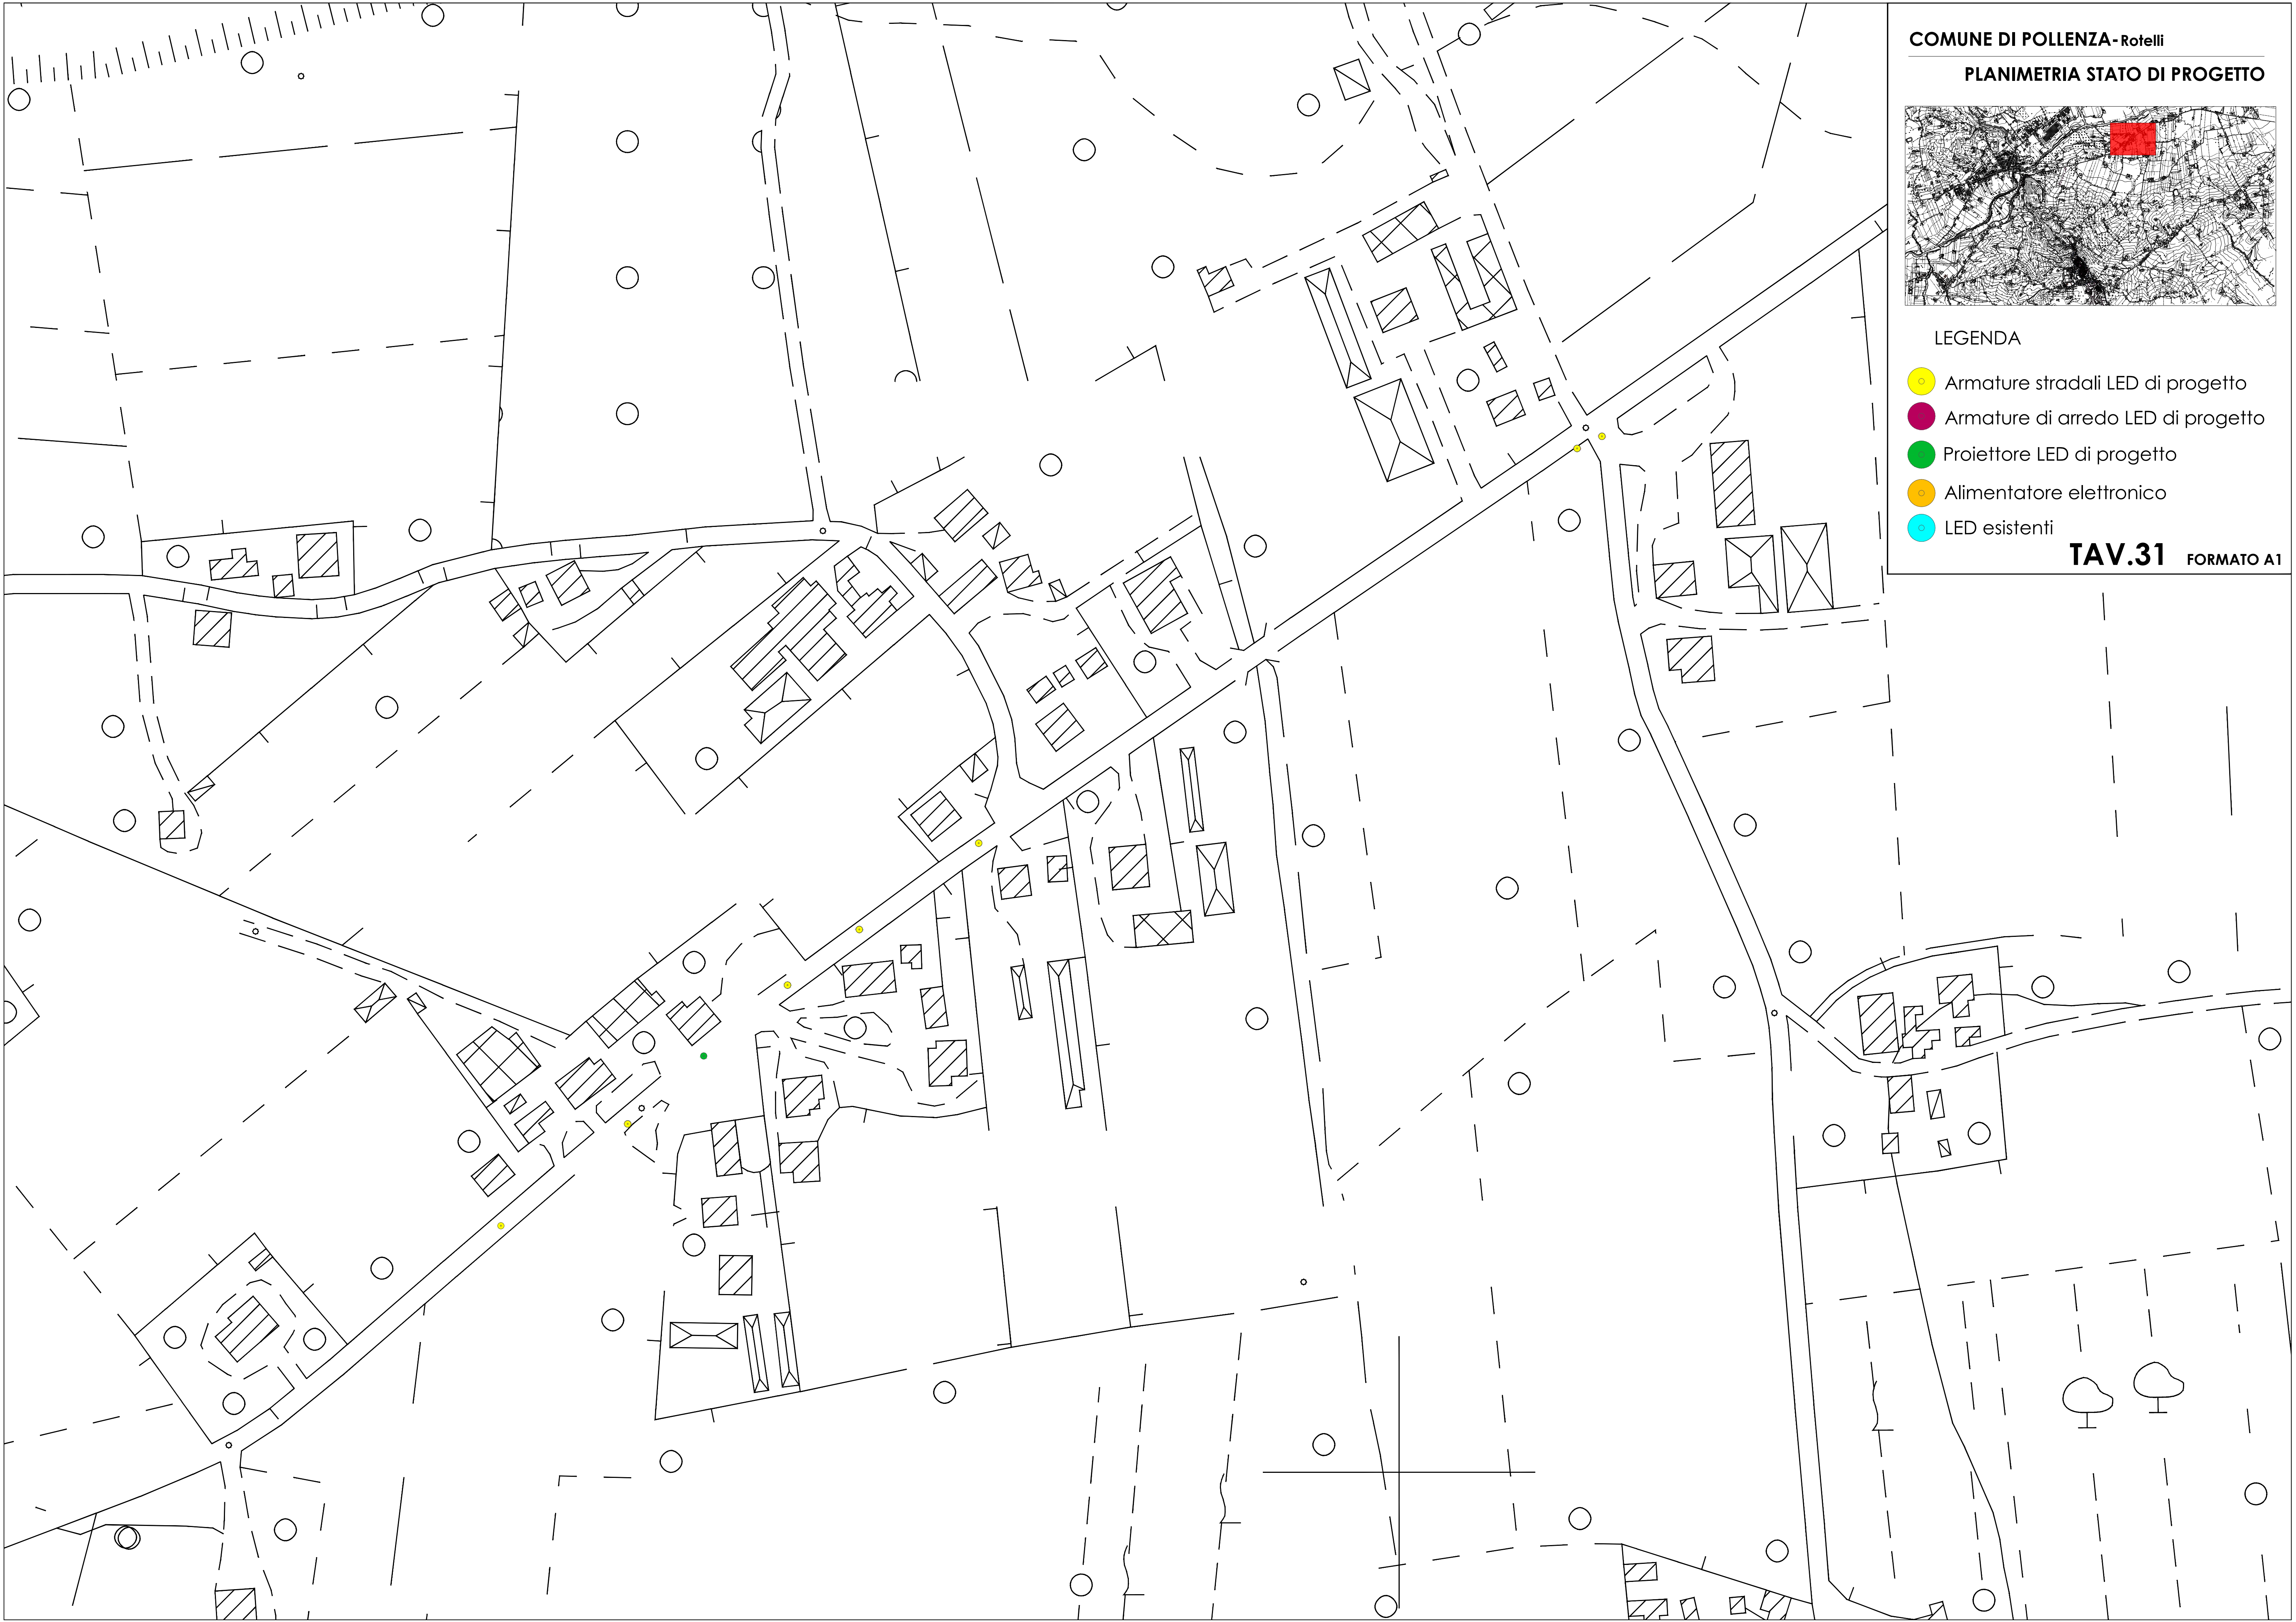



LEGENDA

- Armature stradali LED di progetto
- Armature di arredo LED di progetto
- Proiettore LED di progetto
- Alimentatore elettronico
- LED esistenti

TAV.32 FORMATO A1