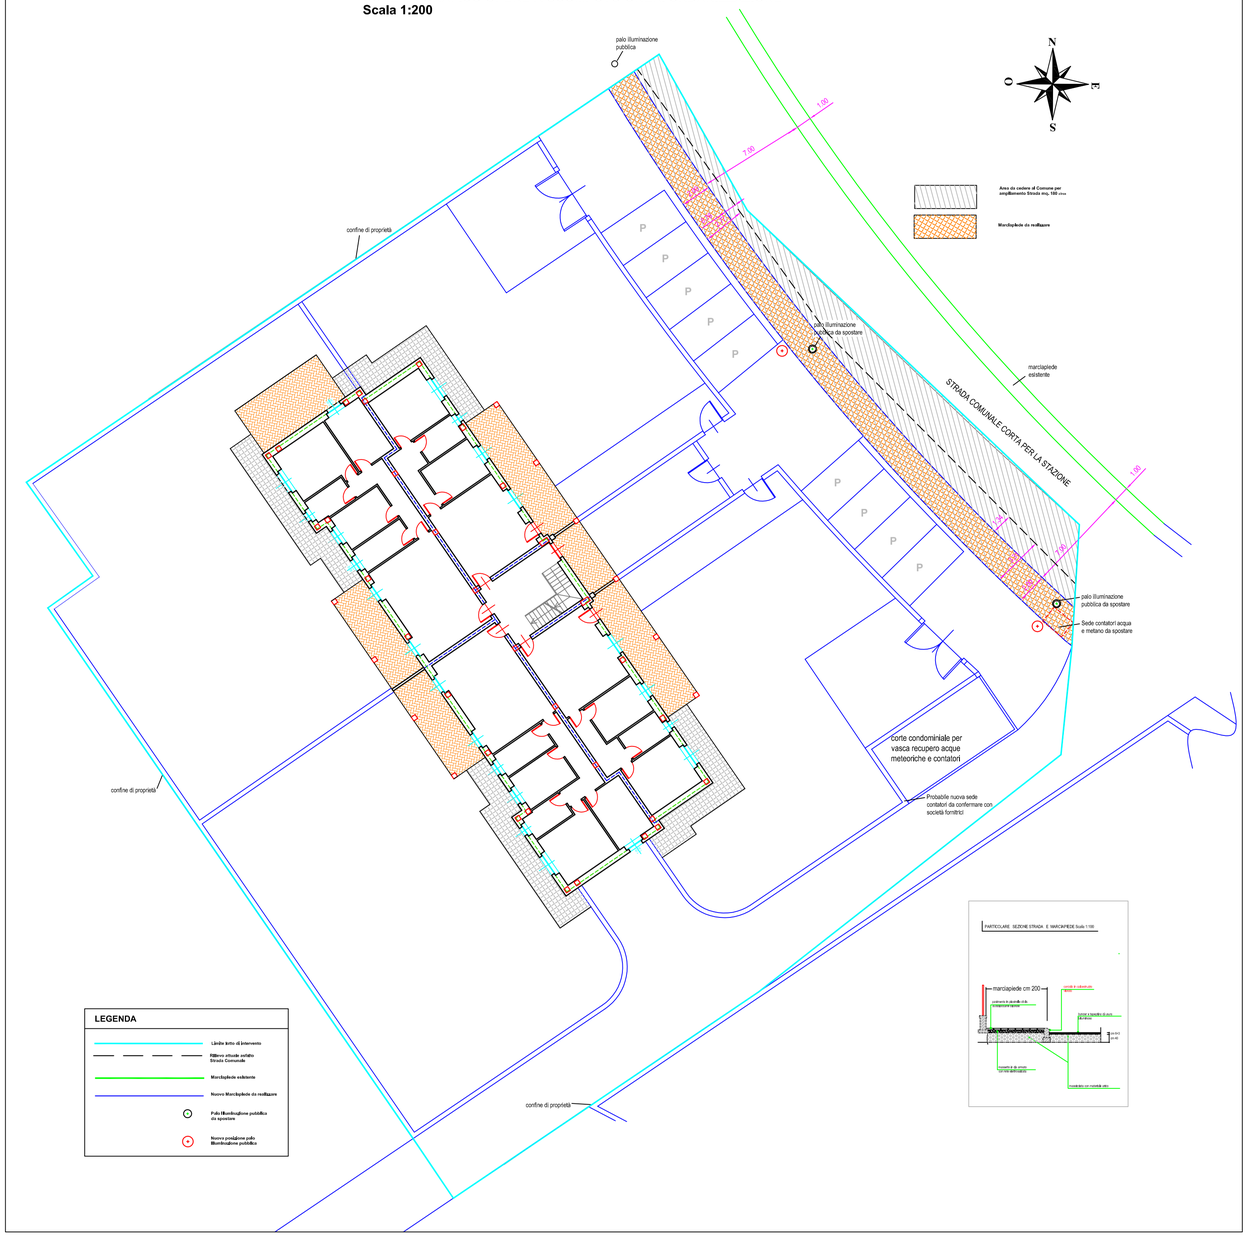SCHEMA GRAFICO OPERE A SCOMPUTO ONERI URBANIZZAZIONE
Scala 1:200