


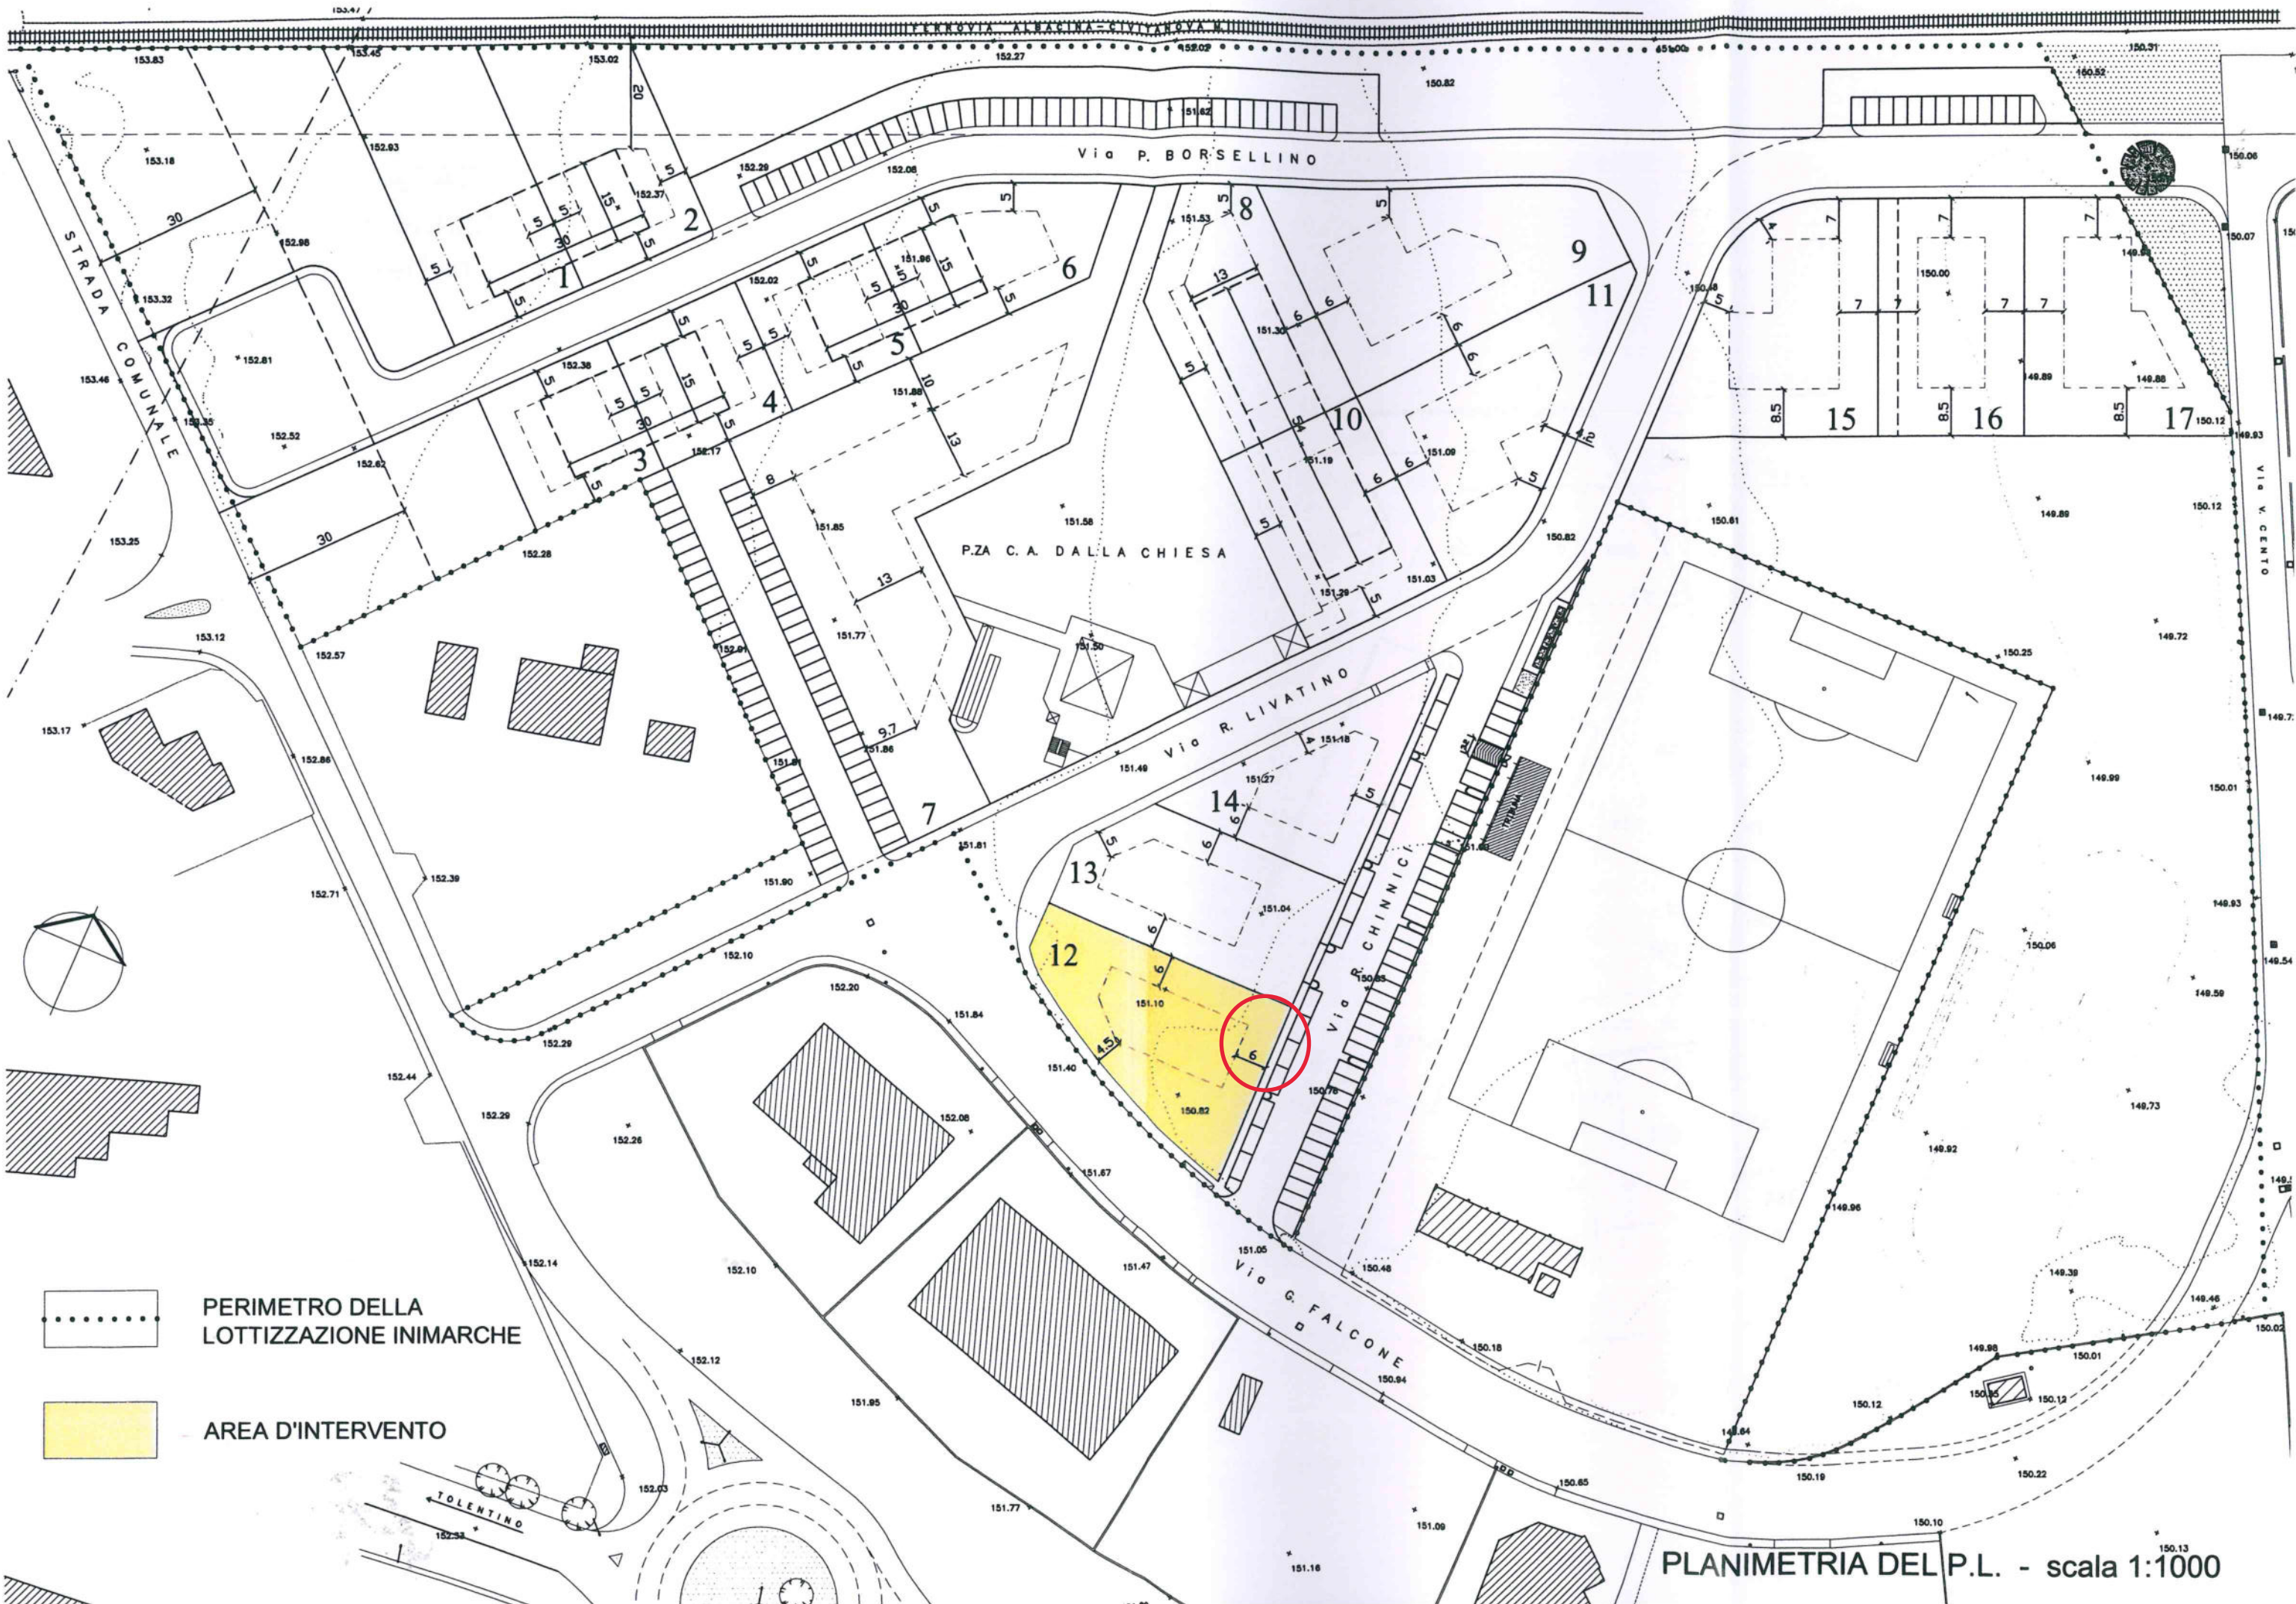

PERIMETRO DELLA
LOTTIZZAZIONE INIMARCHE

AREA D'INTERVENTO

PLANIMETRIA DEL P.L. - scala 1:1000