

NOTE ESPLICATIVE SULLA COMPILAZIONE DELLA SCHEDA AeDES 07/2013

La scheda va compilata per un intero edificio intendendo per edificio una unità strutturale "cielo terra", individuabile per caratteristiche tipologiche e quindi distinguibile dagli edifici adiacenti per tali caratteristiche e anche per differenza di altezza e/o età di costruzione e/o piani sfalsati, etc..

La scheda è divisa in 9 sezioni. Le informazioni sono generalmente definite annerendo le caselle corrispondenti; in alcune sezioni la presenza di caselle quadrate (☐) indica la possibilità di **multiscelta**: in questi casi si possono fornire più indicazioni; le caselle tonde (☐) indicano la possibilità di una singola scelta. Dove sono presenti le caselle ☐ si deve scrivere in stampatello appoggiando il testo a sinistra ed i numeri a destra.

Sezione 1 - Identificazione edificio

Indicare i dati di localizzazione: Provincia, Comune e Frazione.

IDENTIFICATIVO SOPRALLUOGO

La squadra riporta il proprio numero assegnato dal coordinamento centrale, un numero progressivo di scheda e la data del sopralluogo.

IDENTIFICATIVO EDIFICIO

L'organizzazione del rilevamento prevede un Coordinamento Tecnico e la collaborazione dell'ufficio tecnico comunale. Questo ha tra l'altro il compito di assistenza per l'espletamento del lavoro dei rilevatori e per l'individuazione degli edifici. L'edificio in generale non è pre-individuato ed è quindi compito del rilevatore il suo riconoscimento e la sua identificazione sulla cartografia riportata nello spazio della prima facciata. Il codice identificativo dell'edificio, costituito dall'insieme dei dati della prima riga nello spazio in grigio, viene poi assegnato, in modo univoco, presso il coordinamento comunale dove i rilevatori, dopo la visita comunicano l'esito del sopralluogo. La numerazione degli aggregati e degli edifici deve essere tenuta aggiornata in una cartografia generale presso il coordinamento comunale in modo che i rilevatori possano riferire le visite di sopralluogo, che sono richieste in genere su unità immobiliari, all'edificio che effettivamente le contiene. Per l'identificativo, il n° di carta, i dati Istat e i dati catastali è necessario quindi avvalersi della collaborazione del coordinamento comunale.

POSIZIONE EDIFICIO: se l'edificio non è isolato su tutti i lati, va indicata la sua posizione all'interno dell'aggregato (Interno, d'estremità, angolo). **DENOMINAZIONE EDIFICIO O PROPRIETARIO:** indicare la denominazione se edificio pubblico o il nome del condominio o di uno o più dei proprietari se privato (es.: Condominio Verde, Rossi Mario). **COORDINATE:** Specificare se trattasi di coordinate piane N/E (U.T.M., metri) o geografiche Lat./Long. (gradi), il Fusso (32, 33, 34), il Datum (ED50 o WGS84). Se si usa un altro riferimento, specificare in *altra*.

Sezione 2 - Descrizione edificio

N° PIANI TOTALI CON INTERRATI: indicare il numero di piani complessivi dell'edificio dallo spiccato di fondazioni incluso quello di sottotetto (se esistente e solo se praticabile ossia consistente in un solaio efficace). Computare interrati i piani mediamente interrati per più di metà della loro altezza. **ALTEZZA MEDIA DI PIANO:** indicare l'altezza che meglio approssima la media delle altezze di piano presenti. **SUPERFICIE MEDIA DI PIANO:** va indicato l'intervallo che comprende la media delle superfici di tutti i piani. **ETA (2 opzioni):** è possibile fornire 2 indicazioni: la prima è sempre l'età di costruzione, la seconda è l'eventuale anno in cui si sono effettuati eventuali interventi sulle strutture. **USO (MULTISCALTA):** indicare i tipi di uso compresenti nell'edificio. **UTILIZZAZIONE:** l'indicazione "abbandonato" si riferisce al caso di "non utilizzato in cattive condizioni".

Sezione 3 - Tipologia (massimo 2 opzioni)

Per gli edifici in muratura si possono segnalare le due combinazioni: strutture orizzontali e verticali prevalenti o più vulnerabili; ad esempio: volte senza catene e muratura in pietrame al 1° livello (2B) e solai rigidi (in c.a.) e muratura in pietrame al 2° livello (6B). La muratura è distinta in due tipi in ragione della qualità (materiali, legante, realizzazione) e per ognuno è possibile segnalare anche la presenza di cordoli o catene se sono sufficientemente diffusi; è anche da rilevare l'eventuale presenza di pilastri isolati, siano essi in c.a., muratura, acciaio o legno e/o la presenza di situazioni miste di muratura e strutture intelaiate. Gli edifici si considerano con strutture intelaiate/pareti di c.a., acciaio o legno, se l'intera struttura portante è in c.a., acciaio o legno. Situazioni miste (muratura-telai) o rinforzi vanno indicate, con modalità multiscelta, nelle colonne G ed H della parte "muratura" (per le miste compilare sia "muratura", sia "altre strutture").

G1: c.a. (o altre strutture intelaiate) su muratura

G2: muratura su c.a. (o altre strutture intelaiate)

G3: muratura mista a c.a. (o altre strutture intelaiate) in parallelo sugli stessi piani

H1: muratura rinforzata con iniezioni o intonaci non armati

H2: muratura armata o con intonaci armati

H3: muratura con altri o non identificati rinforzi

La compilazione della *Regolarità* compete solo alle *Altre strutture*.

Per le strutture intelaiate le tamponature sono irregolari quando presentano dissimmetrie in pianta e/o in elevazione o sono in pratica completamente assenti in un piano in almeno una direzione.

Sezione 4 - Danni ad ELEMENTI STRUTTURALI ...

I danni da riportare nella sezione 4 sono quelli "apparenti", cioè quelli riscontrabili a vista. Nella tabella ogni riga è riferita ad un tipo di componente l'organismo strutturale, mentre le colonne sono differenziate in modo da consentire di rilevare i livelli di danno presenti sulla componente e le relative estensioni in percentuale rispetto alla sua totalità nell'edificio. La definizione del livello di danno riscontrato è di particolare rilevanza, essa è basata sulla scala macrosismica europea EMS98, integrata con le definizioni puntuali utilizzate nelle schede di rilievo GNDT. In particolare si farà riferimento alla sommaria descrizione riportata di seguito, maggiori dettagli sono riportati nel manuale:

D1 DANNO LEGGERO: è un danno che non cambia in modo significativo la resistenza della struttura e non pregiudica la sicurezza degli occupanti a causa di cadute di elementi non strutturali.

D2-D3 DANNO MEDIO - GRAVE: è un danno che potrebbe anche cambiare in modo significativo la resistenza della struttura senza che venga avvicinato palesemente il limite del crollo parziale di elementi strutturali principali.

D4-D5 DANNO GRAVISSIMO: è un danno che modifica in modo evidente la resistenza della struttura portandola vicino al limite del crollo parziale o totale di elementi strutturali principali. Stato descritto da danni superiori ai precedenti, incluso il collasso.

PROVVEDIMENTI DI PRONTO INTERVENTO ESEGUITI: sono quelli che con tempi e mezzi limitati conseguono una eliminazione o riduzione accettabile del rischio; vanno indicati quelli già messi in atto.

Sezione 5 - Danni ad ELEMENTI NON STRUTTURALI...

Per gli elementi non strutturali va indicata la presenza del danno e gli eventuali provvedimenti già in atto, con modalità multiscelta.

Sezione 6 - Pericolo ESTERNO ed interventi di p.i. eseguiti

Indicare i pericoli indotti da costruzioni adiacenti e/o dal contesto e gli eventuali provvedimenti presi, con modalità multiscelta.

Sezione 7 - Terreno e fondazioni

Va individuata la morfologia del sito ed eventuali evidenze di dissesti connessi al terreno di fondazione.

Sezione 8 - Giudizio di AGIBILITÀ

La squadra stabilisce le condizioni di rischio dell'edificio (tabella 8-A *valutazione del rischio*) sulla base delle informazioni raccolte, dell'ispezione visiva e delle proprie valutazioni, relativamente alle condizioni strutturali (Sezioni 3 e 4), alle condizioni degli elementi non strutturali (Sezione 5), al pericolo derivante da elementi esterni (Sezione 6) e alla situazione geotecnica (Sezione 7). Il giudizio va emesso tenendo conto che: *La valutazione di agibilità in emergenza post-sismica è una valutazione temporanea e speditiva - vale a dire formulata sulla base di un giudizio esperto e condotta in tempi limitati, in base alla semplice analisi visiva ed alla raccolta di informazioni facilmente accessibili - volta a stabilire se, in presenza di una crisi sismica in atto, gli edifici colpiti dal terremoto possano essere utilizzati restando ragionevolmente protetta la vita umana.* L'esito **A** va scelto, quindi, se si soddisfa pienamente la precedente definizione. L'esito **B** va indicato quando la riduzione del rischio (totale o parziale) si può conseguire con il *pronto intervento* (opere di consistenza limitata, di rapida e facile esecuzione che rendono agibile l'edificio); in tal caso occorre compilare anche la Sez. 8-D. L'esito **C** va indicato se l'edificio presenta una situazione di rischio che condiziona l'agibilità di una sola parte, ben definita, del manufatto. L'esito **D** va indicato solo in casi particolarmente problematici tali da rendere incerto il giudizio di agibilità da parte della squadra; in tal caso va specificata la motivazione dell'approfondimento. L'esito **E** va indicato se l'edificio non può essere utilizzato in alcuna delle sue parti, neanche a seguito di provvedimenti di pronto intervento. L'esito **F** va usato in multiscelta, nei casi in cui sussistono anche condizioni di rischio esterno.

UNITÀ IMMOBILIARI INAGIBILI, FAMIGLIE E PERSONE EVACUATE: sono da indicare gli effetti del giudizio di inagibilità, qualora confermato dal Sindaco; vanno pertanto indicate anche le famiglie e persone da evacuare, oltre a quelle che abbiano già lasciato l'edificio.

PROVVEDIMENTI DI PRONTO INTERVENTO: indicare i provvedimenti necessari per rendere agibile l'edificio e/o per eliminare rischi indotti.

Sezione 9 - Altre osservazioni

ACCURATEZZA DELLA VISITA: indicare con quale livello di accuratezza e completezza è stato possibile effettuare il sopralluogo.

SUL DANNO, SUI PROVVEDIMENTI DI PRONTO INTERVENTO, L'AGIBILITÀ O ALTRO: riportare le annotazioni che si ritengono importanti per meglio precisare i vari aspetti del rilevamento. L'eventuale fotografia d'insieme dell'edificio deve essere spillata nel riquadro tratteggiato in chiaro e nel solo angolo in alto a destra. In questa sezione riportare le parti di edificio inagibili (esiti B, C), i provvedimenti di pronto intervento che possono rimuovere l'inagibilità (esito B) o necessari per la sicurezza esterna (esiti C, D, E, F), le motivazioni del tipo di approfondimento richiesto (esito D), le cause di rischio esterno (esito F).

LA SCHEDA VA FIRMATA DA TUTTI I COMPONENTI DELLA SQUADRA DI ISPEZIONE.

**SCHEDA DI 1° LIVELLO DI RILEVAMENTO DANNO, PRONTO INTERVENTO E AGIBILITÀ PER EDIFICI ORDINARI NELL'EMERGENZA POST-SISMICA**

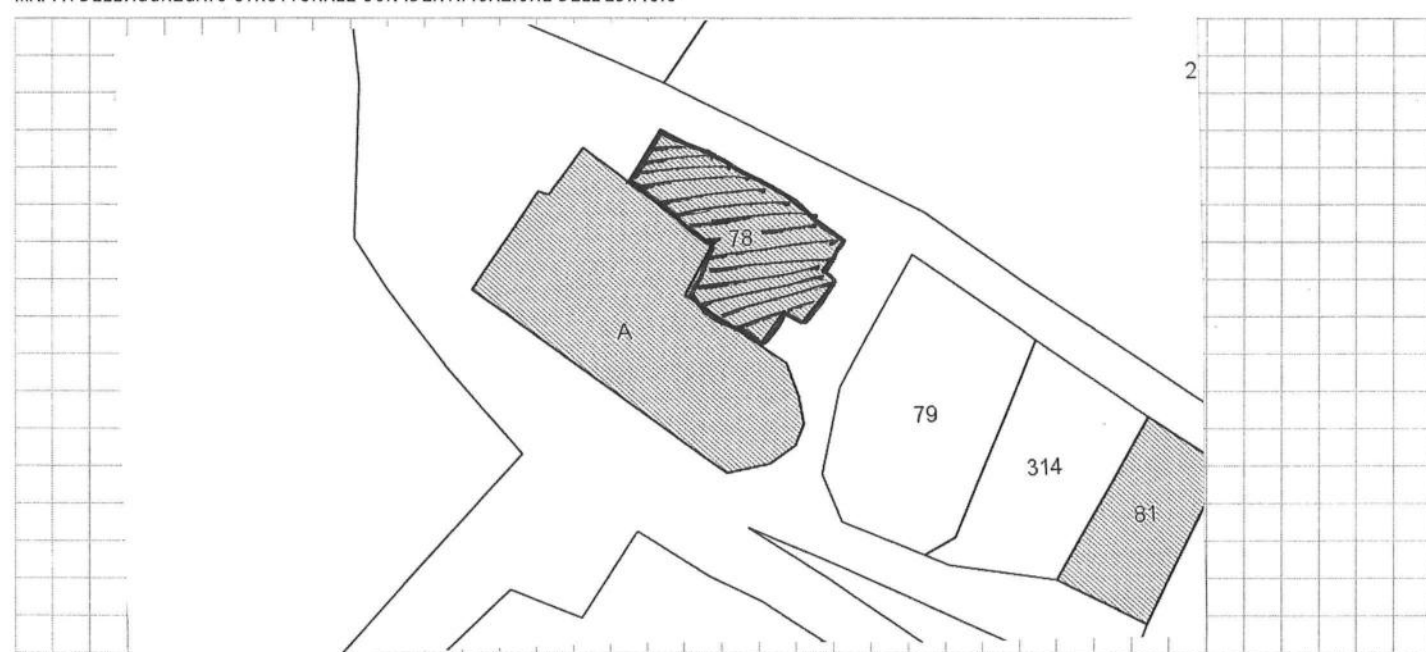
(AeDES 07/2013)



ID SCHEDA: _____

SEZIONE1 - IDENTIFICAZIONE EDIFICIO

Provincia:	MACERATA	IDENTIFICATIVO SOPRALLUOGO	Squadra	2673	Scheda n.	001	Data	11/12/11
Comune:	USSITA	IDENTIFICATIVO EDIFICIO	Istat Reg.	111	Istat Prov.	0613	Istat Comune	0561
Frazione/Località: (denominazione Istat)	CALCARA	N° aggregato	N° edificio					
1 ☐ VIA		Cod. di Località Istat			Tipo carta			
2 ☐ CORSO		Sez. di censimento Istat			N° carta			
3 ☐ VICOLO		Dati catastali	Foglio 27		Allegato			
4 ☐ PIAZZA		Particelle	78					
5 ☐ ALTRO	(Indicare contrada, località, traversa, salita, etc.)	Posizione edificio	☐ Isolato ☐ Interno ☒ d'estremità ☐ D'angolo					
COORDINATE ☐ piane UTM ☐ geografiche ☐ altro		DENOMINAZIONE EDIFICIO O PROPRIETARIO						
Fusso (32-33-34)	Datum ☐ ED50 ☐ WGS84	Nord/Lat	CASA PARNOCCHIALE				Codice Uso	
		Est/Long	PARNOCCHIA SANT'ANDREA				IS	

MAPPA DELL'AGGREGATO STRUTTURALE CON IDENTIFICAZIONE DELL'EDIFICIO**SEZIONE 2 - DESCRIZIONE EDIFICIO**

Dati metrici				Età (max 2)		Uso - esposizione		
N° Piani totali con interrati	Altezza media di piano [m]	Superficie media di piano [m²]		Costr. e ristr.	Uso	N° unità d'uso	Utilizzazione	Occupanti
☐ 1 ☐ 9	1 ☐ < 2.50	A ☐ < 50	I ☐ 400 ÷ 499	1 ☒ < 1919	A ☒ Abitativo	01	A ☐ > 65%	
☐ 2 ☐ 10	2 ☒ 2.50 ÷ 3.49	B ☐ 50 ÷ 69	L ☐ 500 ÷ 649	2 ☐ 19 ÷ 45	B ☐ Produttivo		B ☒ 30 ÷ 65%	
☐ 3 ☐ 11	3 ☐ 3.50 ÷ 5.00	C ☐ 70 ÷ 99	M ☐ 650 ÷ 899	3 ☐ 46 ÷ 61	C ☐ Commercio		C ☐ < 30%	
☐ 4 ☐ 12	4 ☐ > 5.00	D ☐ 100 ÷ 129	N ☐ 900 ÷ 1199	4 ☐ 62 ÷ 71	D ☐ Uffici		D ☐ Non utilizz.	
☐ 5 ☐ > 12		E ☐ 130 ÷ 169	O ☐ 1200 ÷ 1599	5 ☐ 72 ÷ 75	E ☐ Serv. Pubbl.		E ☐ In costruz.	
☐ 6		F ☐ 170 ÷ 229	P ☐ 1600 ÷ 2199	6 ☐ 76 ÷ 81	F ☐ Deposito		F ☐ Non finito	
☐ 7	Piani interrati	G ☐ 230 ÷ 299	Q ☐ 2200 ÷ 3000	7 ☐ 82 ÷ 86	G ☐ Strategico		G ☐ Abbandon.	
☐ 8	A ☒ 0 C ☐ 2	H ☐ 300 ÷ 399	R ☐ > 3000	8 ☐ 87 ÷ 91	H ☐ Turist-ricett.			
	B ☐ 1 D ☐ ≥ 3			9 ☐ 92 ÷ 96				
				10 ☐ 97 ÷ 01				
				11 ☐ 02 ÷ 08				
				12 ☐ 09 ÷ 11				
				13 ☐ > 2011				
					Proprietà			
					A ☐ Pubblica B ☒ Privata			

SEZIONE 8 - Giudizio di agibilità

8-A Valutazione del rischio					8-B Esito di agibilità		
Rischio	Esterno (sez. 6)	Strutturale (sez. 3 e 4)	Non Strutturale (sez. 5)	Geotecnico (sez. 7)			
Basso					A	Edificio AGIBILE (*)	
Basso con provvedimenti					B	Edificio TEMPORANEAMENTE INAGIBILE (in tutto o in parte) ma AGIBILE con provvedimenti di P.I. (1)	
					C	Edificio PARZIALMENTE INAGIBILE (2)	
					D	Edificio TEMPORANEAMENTE INAGIBILE da rivedere con approfondimento (3)	
					E	Edificio INAGIBILE (4)	
Alto					F	Edificio INAGIBILE per rischio esterno (5)	

NOTE: (1) Esito B nelle note (Sez.9) riportare se la temporanea inagibilità è totale o parziale e, in quest'ultimo caso, quali sono le parti inagibili e proporre in Sez. 8D i necessari provvedimenti di pronto intervento che possono rimuovere l'inagibilità (da indicare anche nel modulo GP1)
(2) Esito C nelle note (Sez.9) specificare chiaramente quali sono le parti inagibili (in maniera descrittiva e/o grafica) e proporre in Sez. 8D eventuali provvedimenti di pronto intervento necessari per la sicurezza esterna (da indicare anche nel modulo GP1).
(3) Esito D nelle note (Sez.9) specificare motivazioni e tipo di approfondimento qui richiesto _____ e proporre in Sez. 8D eventuali provvedimenti di pronto intervento necessari per la sicurezza esterna (da indicare anche nel modulo GP1).
(4) Esito E proporre in Sez. 8D eventuali provvedimenti di pronto intervento necessari per la sicurezza esterna (da indicare anche nel modulo GP1).
(5) Esito F nelle note (Sez.9) specificare quali sono le cause di rischio esterno e proporre in Sez. 8D eventuali interventi di pronto intervento necessari per la sicurezza esterna (da indicare anche nel modulo GP1).

8-D Provvedimenti suggeriti di pronto intervento di rapida realizzazione, limitati (*) o estesi (**)					
*	**	PROVVEDIMENTI DI P.I. SUGGERITI	*	**	PROVVEDIMENTI DI P.I. SUGGERITI
1	☐	Messa in opera di cerchiature o tiranti	7	☐	Rimozione di cornicioni, parapetti, aggetti, ...
2	☐	Riparazione danni leggeri alle tamponature e tramezzi	8	☐	Rimozione di altri oggetti interni o esterni
3	☐	Riparazione copertura	9	☐	Transennature e protezione passaggi
4	☐	Puntellatura di scale	10	☐	Riparazioni delle reti degli impianti
5	☐	Rimozione di intonaci, rivestimenti, controsoffittature, ...	11	☐	
6	☐	Rimozione di tegole, cornicioni, canne fumarie, ...	12	☐	

8-E Unità immobiliari inagibili, famiglie e persone evacuate

Unità immobiliari inagibili 084 Nuclei familiari evacuati 1111 N° persone evacuate 1111

Sul danno, sui provvedimenti di pronto intervento, l'agibilità o altro

Sul danno, sui provvedimenti di pronto intervento, l'agionita o altro		Foto d'insieme dell'edificio	Spilla
ARGOMENTO	ANNOTAZIONI		

I componenti della squadra di ispezione (stampatello)

I componenti della squadra di ispezione (stampatello)

COORD. GIOVANNI BORDI	Firme
COORD. MASSIMO LOOMI	

AL COMUNE DI USSELITA

C.O.M. I

RESOCONTO AGIBILITÀ EDIFICI PUBBLICI, PRIVATI E CHIESE

(da compilare in duplice copia: una per il Comune e una per il Centro di coordinamento)

RIFERIMENTO SCHEDA	DENOMINAZIONE DELL'EDIFICIO (1)	INDIRIZZO	PUBBLICA PRIVATA	PROPRIETÀ (2)	GIUDIZIO AGIBILITÀ (3)
<u>001</u>	<u>CASA PARRONCINI</u>	<u>USSELITA</u>	☐ PUBBLICA ☒ PRIVATA	<u>seof</u>	☐ A ☐ B ☐ C ☐ D ☒ E ☐ F*
RIFERIMENTO SCHEDA	DENOMINAZIONE DELL'EDIFICIO (1)	INDIRIZZO	PUBBLICA PRIVATA	PROPRIETÀ (2)	GIUDIZIO AGIBILITÀ (3)
<u> </u>	<u> </u>	<u> </u>	☐ PUBBLICA ☐ PRIVATA	<u> </u>	☐ A ☐ B ☐ C ☐ D ☐ E ☐ F*
(1) Edificio pubblico: indicare denominazione; edificio privato: indicare "privato" - (2) Edificio pubblico: Comune, Regione, Provincia, Curia, etc.; edificio privato: nome e cognome proprietario
(3) A: agibile; B: agibile con provvedimenti; C: parzialmente agibile; D: da rivedere; E: inagibile; F: inagibile per rischio esterno. (*) Nel caso di inagibilità dichiarata per pericolo esterno indotto, utilizzare la multi-scelta.Data 11/12/19Squadra di ispezione (nome/cognome)
Chit3 DEBIO, GIOVANNI FORTI

Firme componenti squadra di ispezione

seof

(Firma e timbro responsabile del Comune)



N - 18100

M. 2.700

Particella: 78

Comm.: LXXXI PA

Foglio: 27

Scala originale: 1:1000

Dimensione cornice: 267.000 x 189.000 metri

22-Gem-2020 9:55:47
Prot. n. 752282/2020