

COMUNE DI TREIA

Settore VII

"Settore Ricostruzione Post Sisma del Patrimonio e del Territorio"



PROGETTO DI FATTIBILITÀ TECNICO ECONOMICA

UNITA' PROGETTAZIONE

Arch. Michela FRANCIONI

Responsabile del Procedimento

PROGETTISTI INCARICATI

Arch. Michela Francioni

Arch. Alessandro Gigli

Ing. Domenico Villano

Collaboratori

Arch. Emanuele Zippilli

Firme dei professionisti

INTERVENTO DI RIPARAZIONE DANNI, RESTAURO E
MIGLIORAMENTO SISMICO DELL'EDIFICIO DI
PROPRIETA' PUBBLICA DENOMINATO "VILLA LA QUIETE"
UBICATO IN C.DA SAN MARCO - TREIA (MC) 62010-
IDENTIFICATO CATASTALMENTE AL FOGLIO 74
PARTICELLA 46.

Scala disegno: 1:100

Data: Marzo 2021


ELABORATO:

Fascicolo documentazione fotografica
architettonico


TAVOLA N.

DF.01


Revisione	Data revisione	Disegnatore	Controllato	Verifica RUP

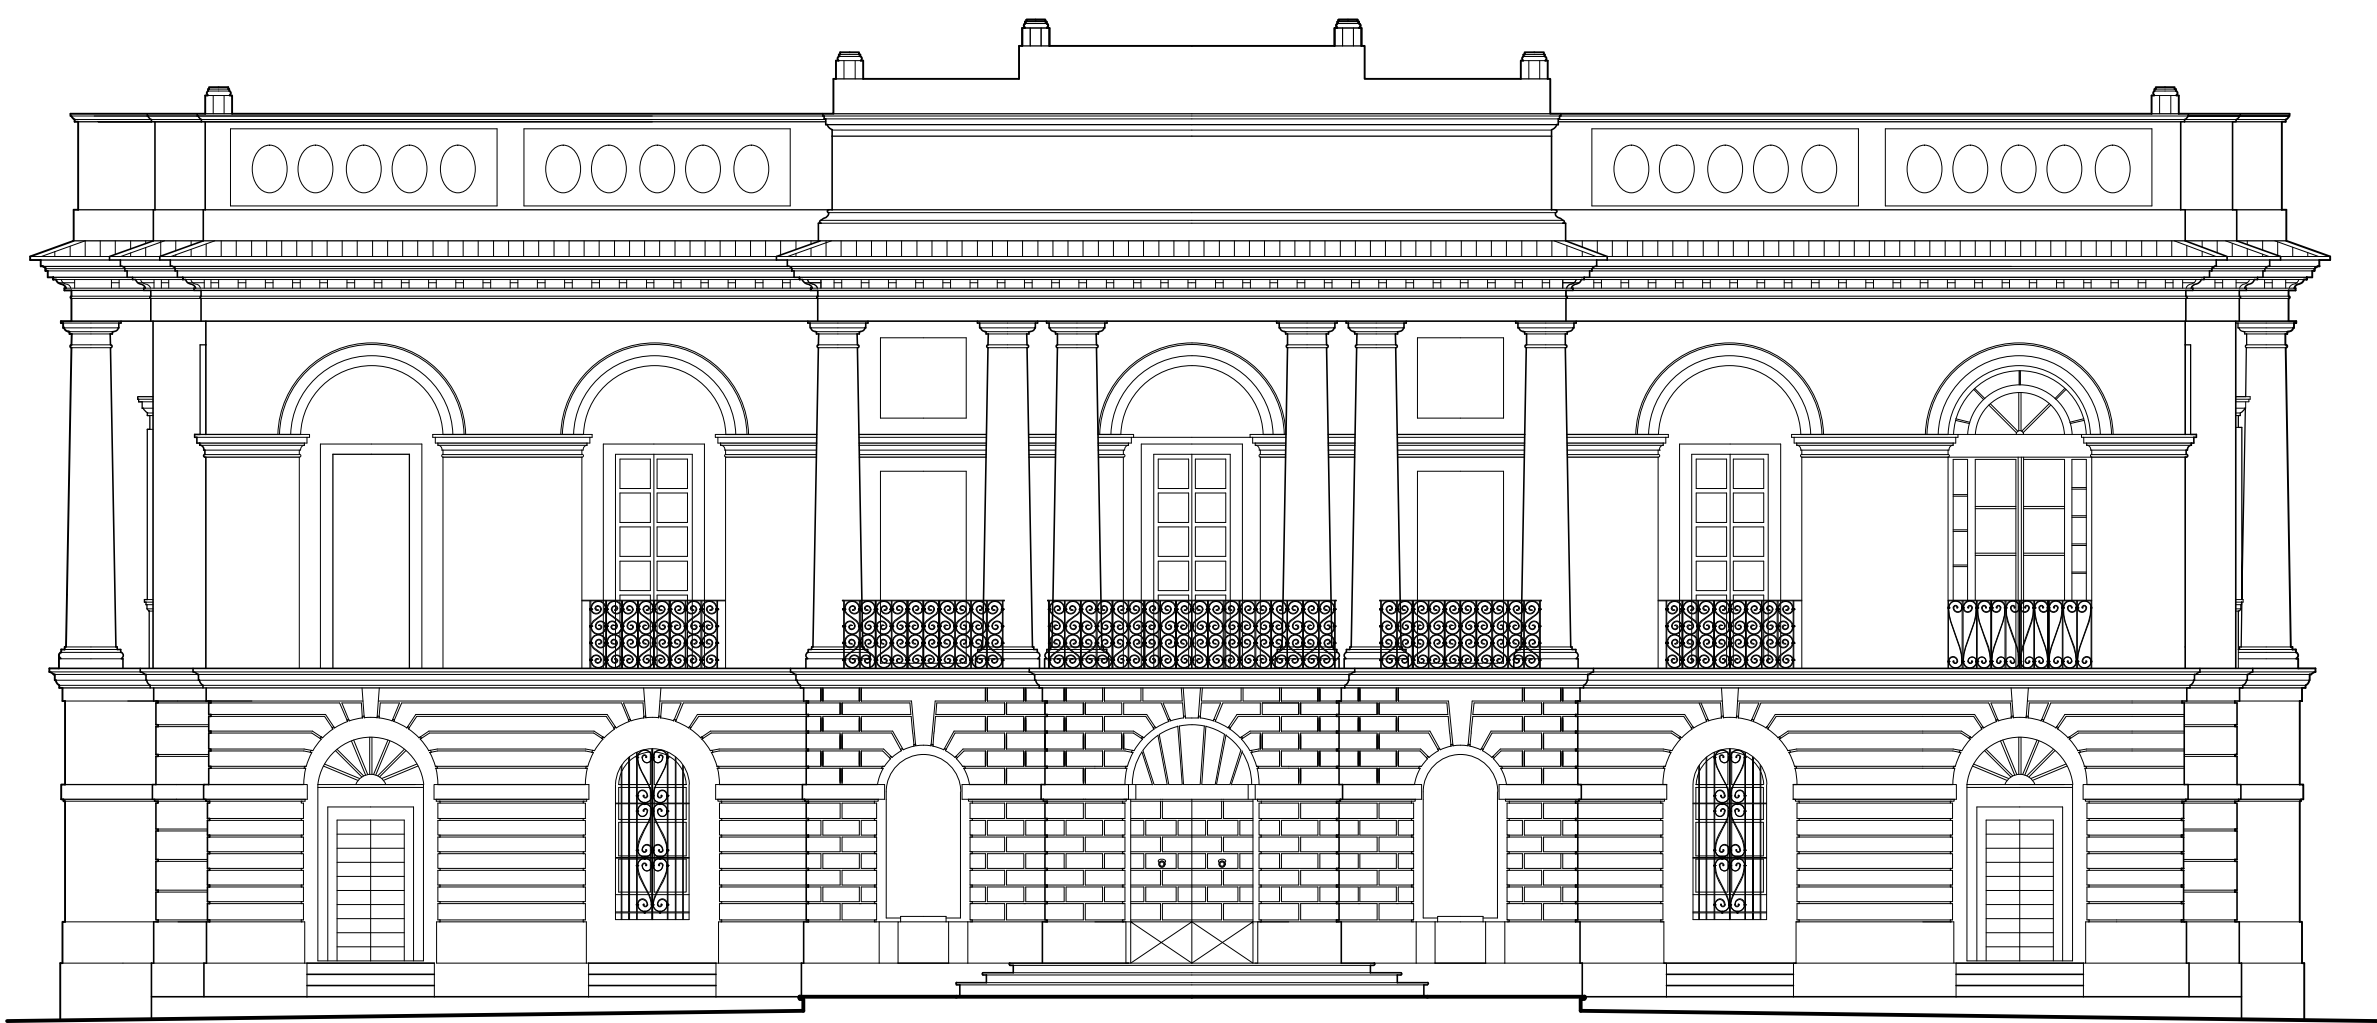


Prospetto est

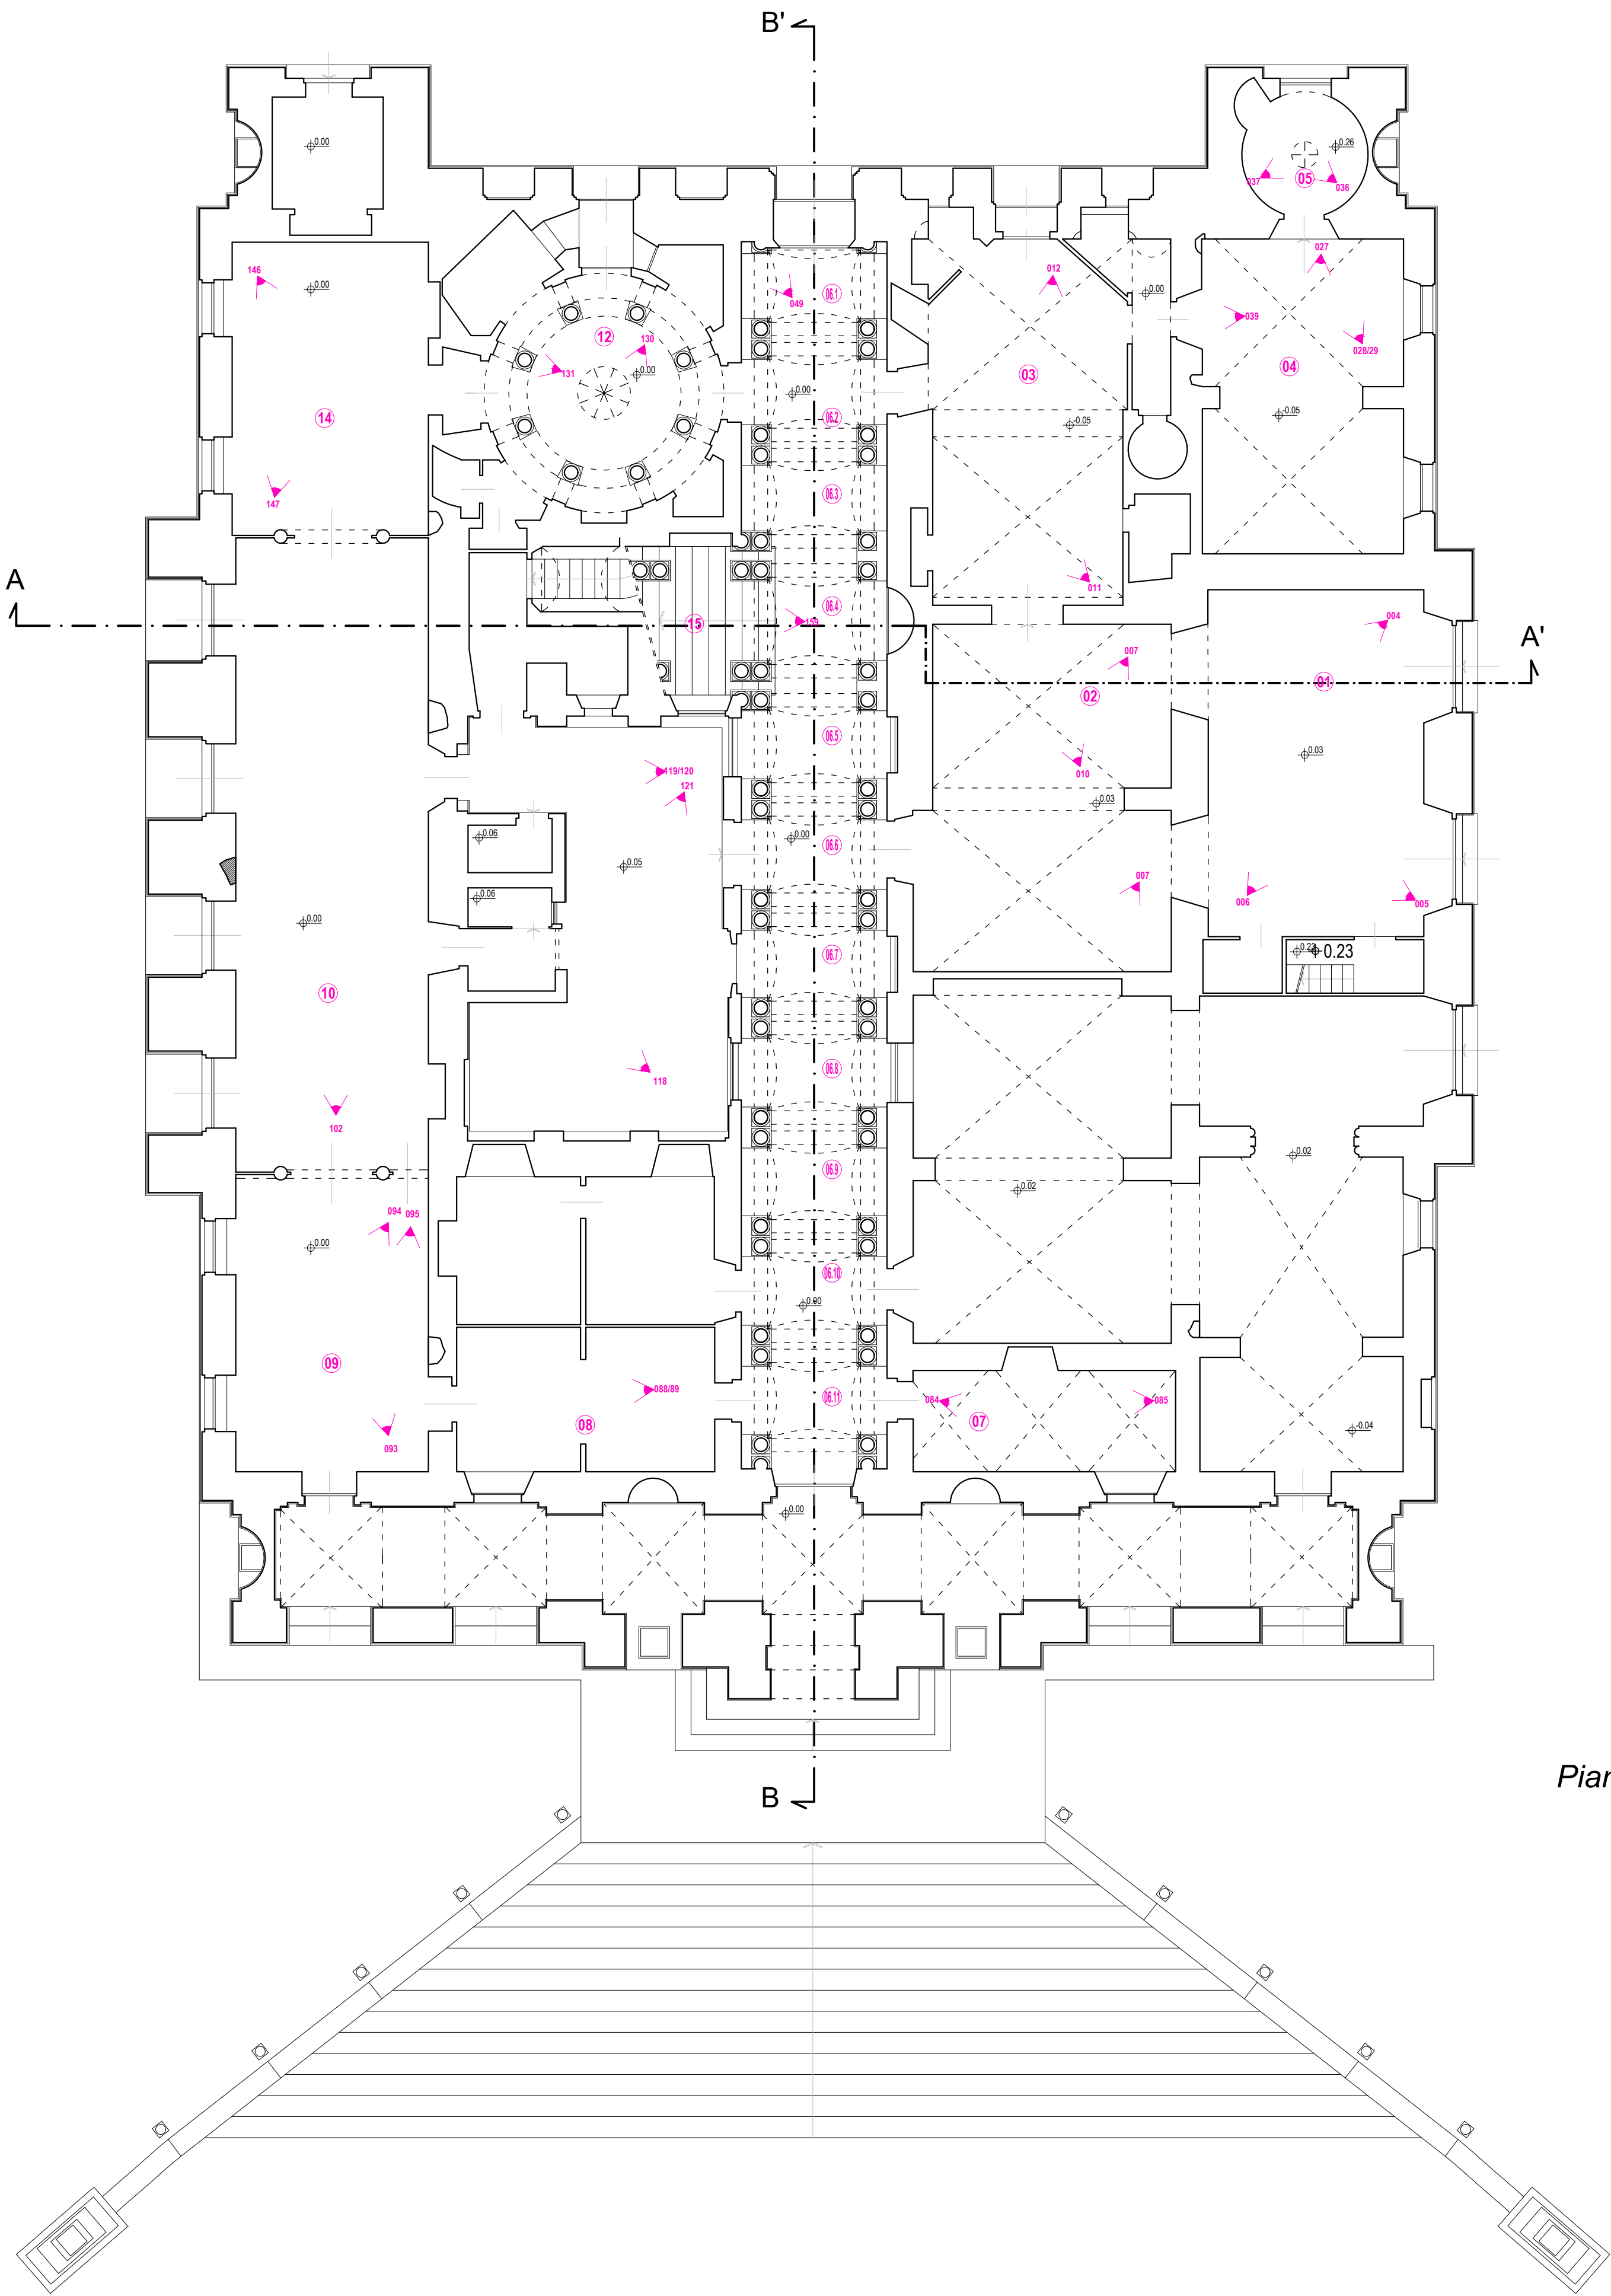


Piano terra

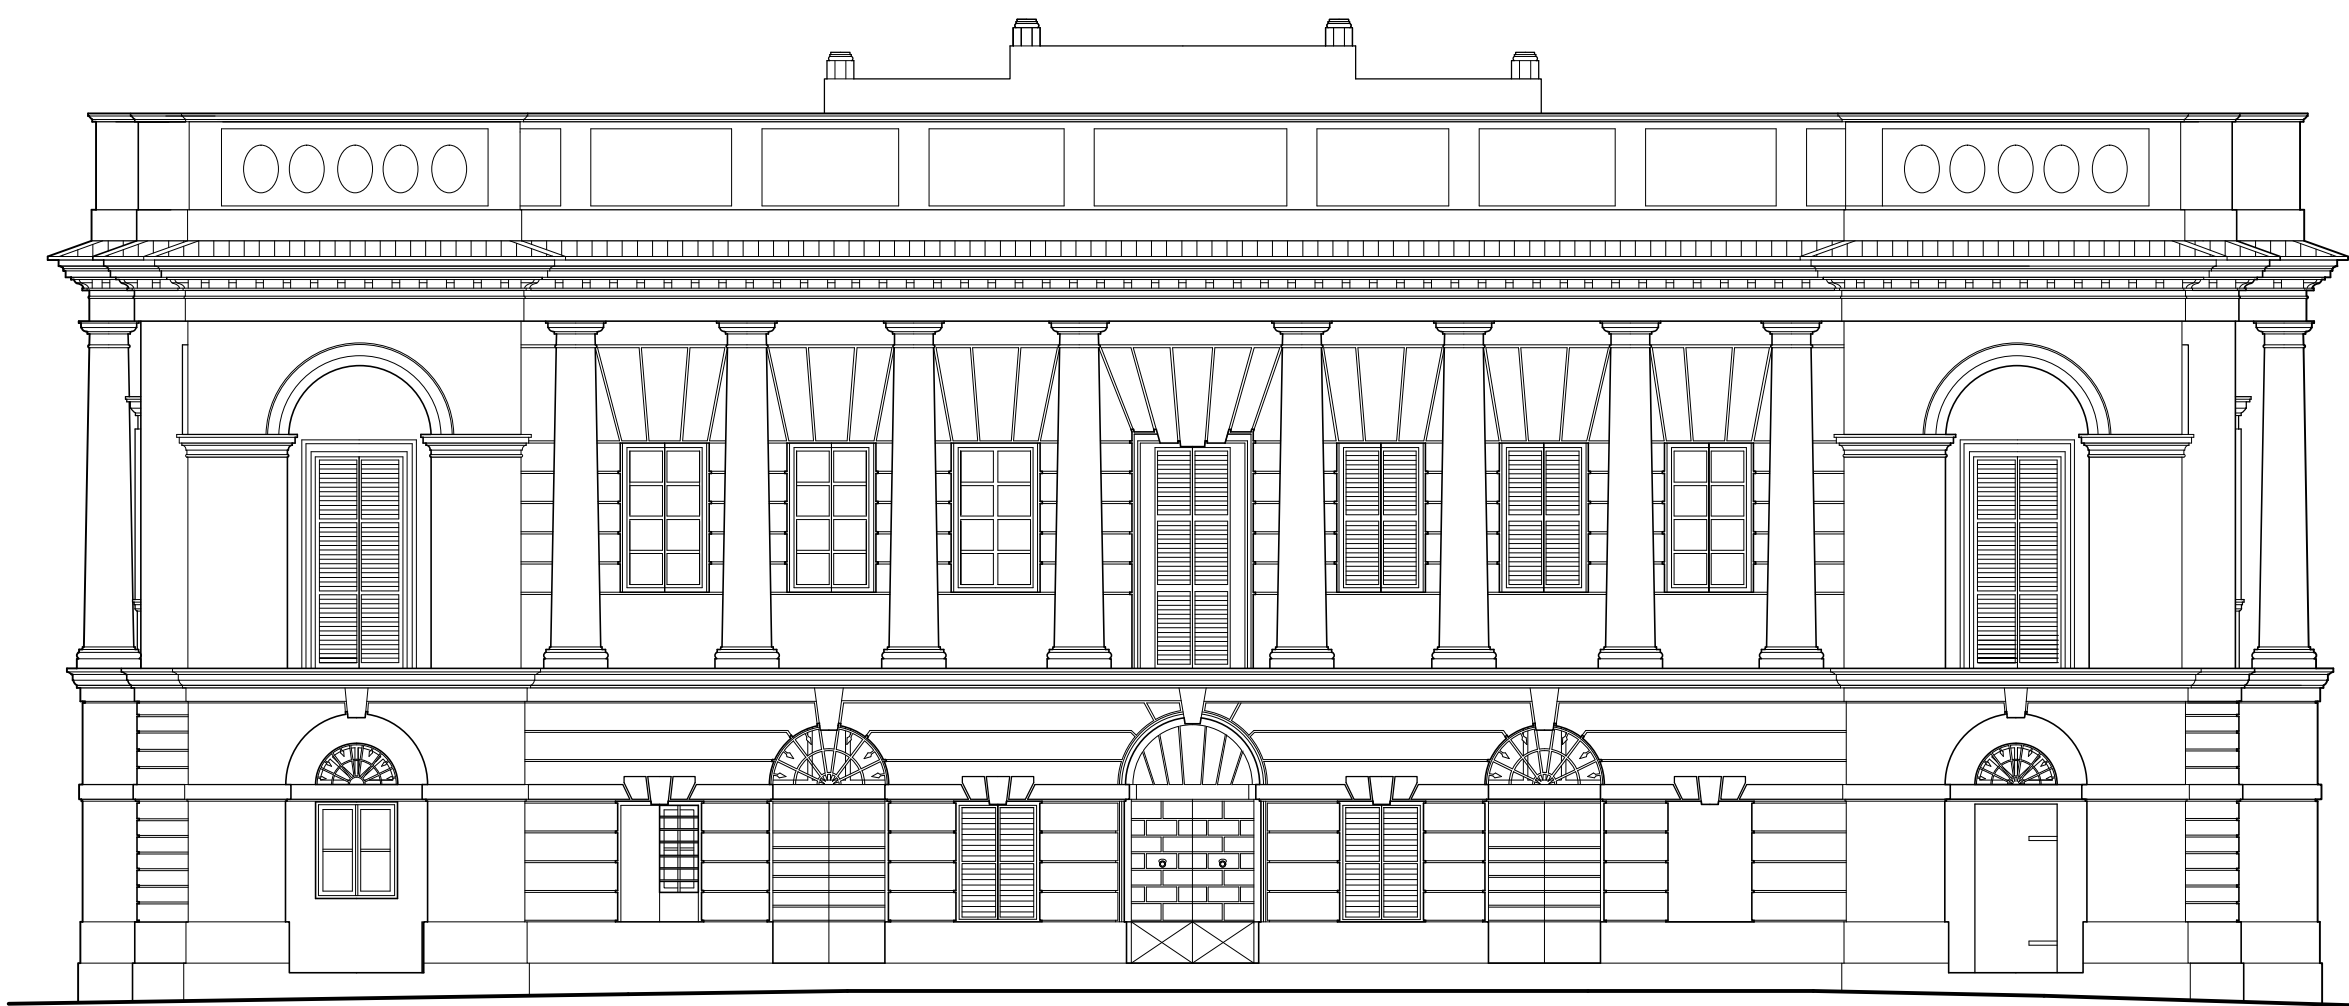

Prospetto ovest

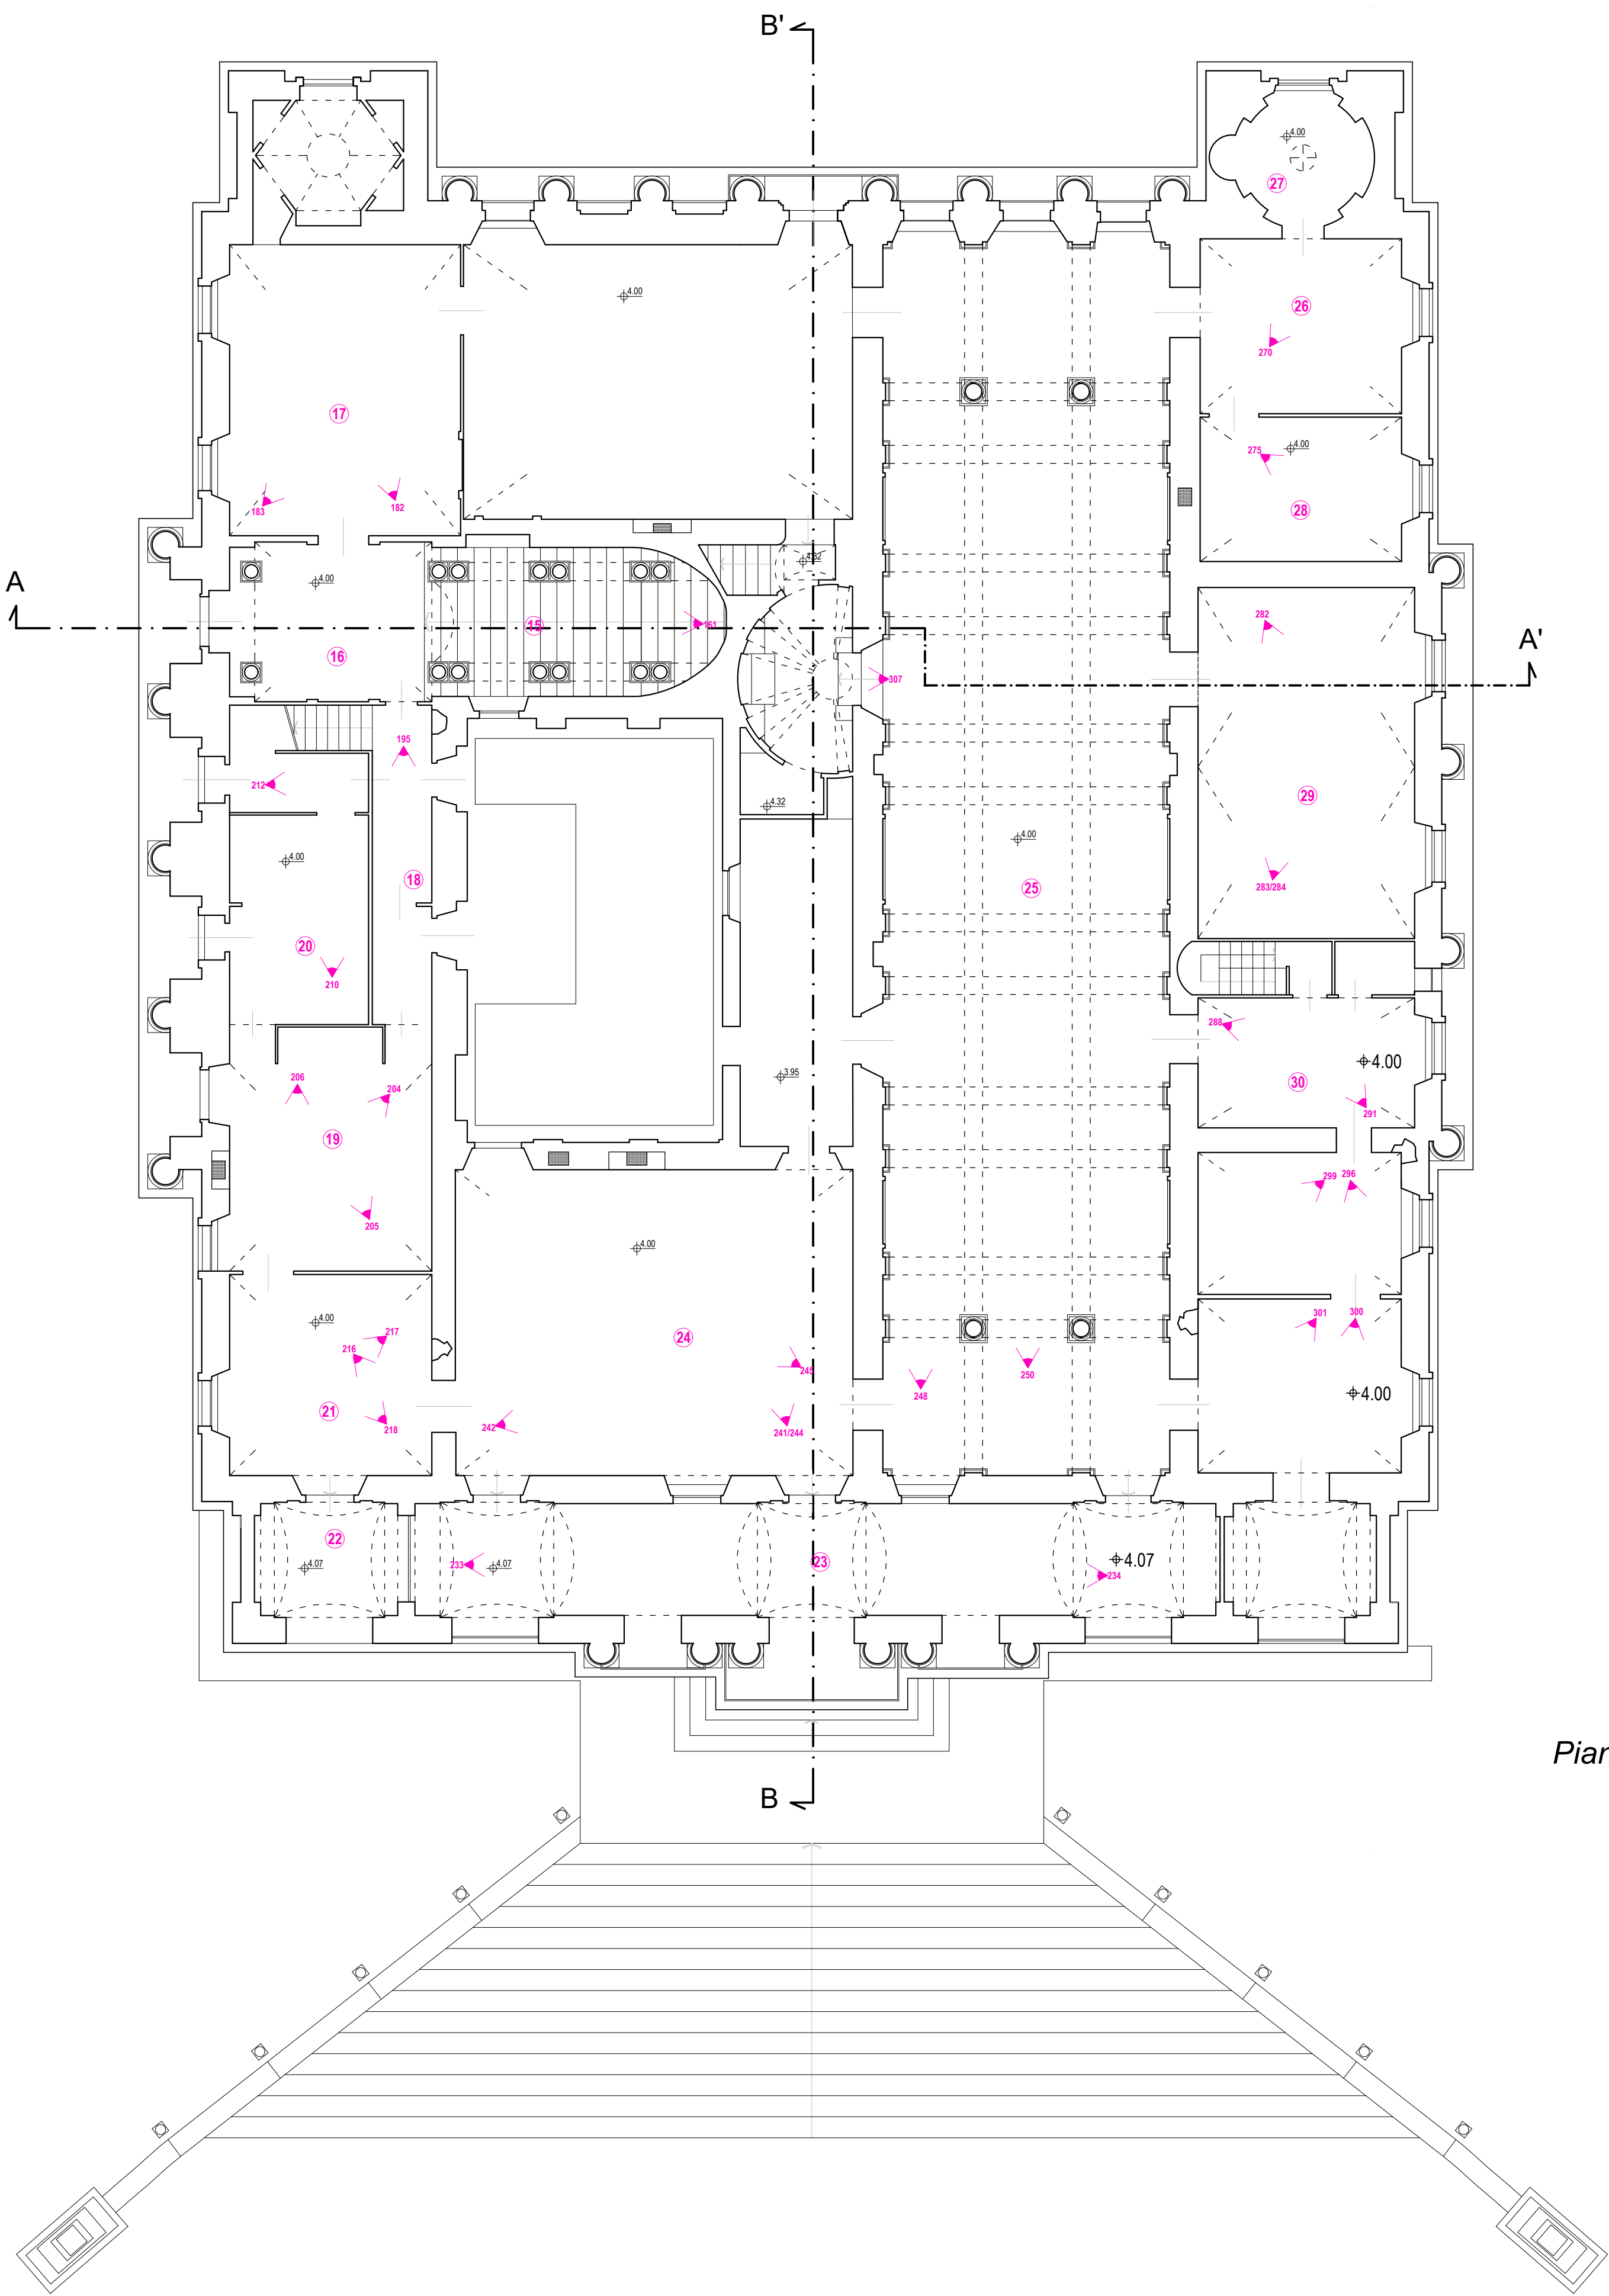

Piano primo

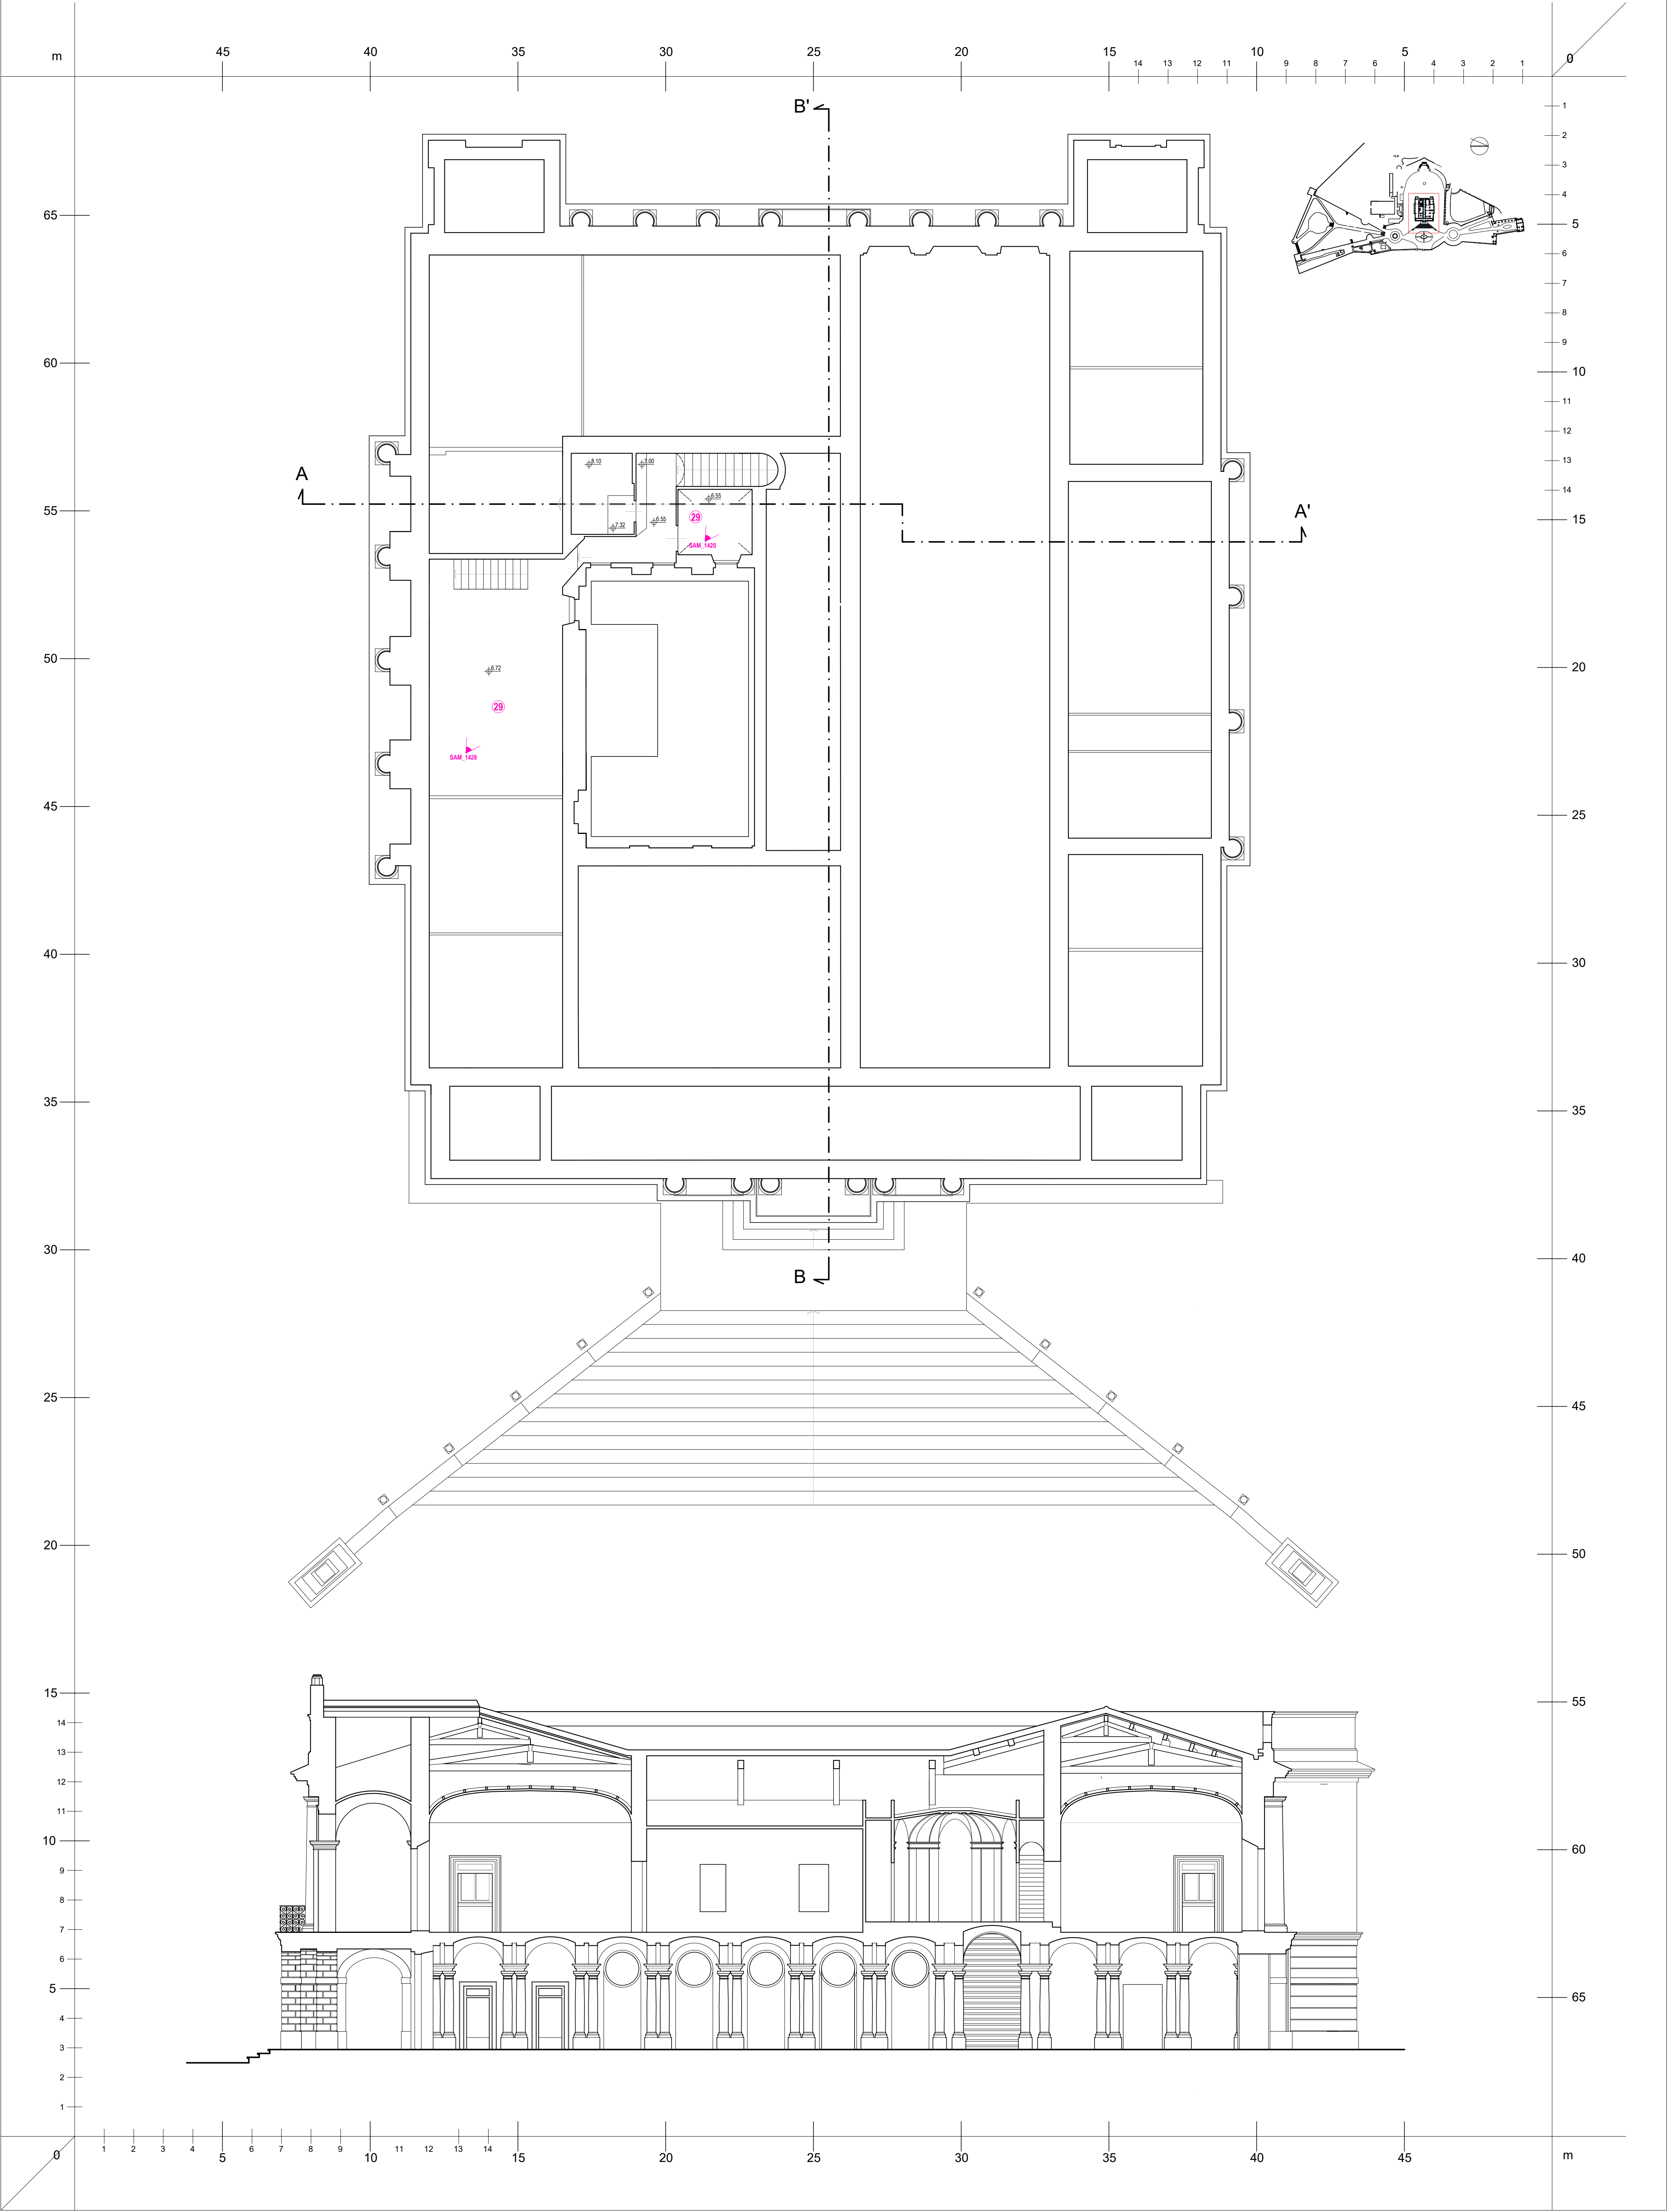



004.JPG



005.JPG



006.JPG



009.JPG



010.JPG



011.JPG



012.JPG



027.JPG



028.JPG



029.JPG



036.JPG



037.JPG



039.JPG



049.JPG



084.JPG



085.JPG



088.JPG



089.JPG



093.JPG



094.JPG



095.JPG



102.JPG



118.JPG



119.JPG



120.JPG



121.JPG



146.JPG



147.JPG



130.JPG



131.JPG



159.JPG



182.JPG



183.JPG



195.JPG



204.JPG



205.JPG



206.JPG



210.JPG



212.JPG



216.JPG



217.JPG



218.JPG



233.JPG



234.JPG



241.JPG



242.JPG



244.JPG



245.JPG



248.JPG



250.JPG



270.JPG



275.JPG



282.JPG



283.JPG



284.JPG



288.JPG



291.JPG



296.JPG



299.JPG



300.JPG



301.JPG



SAM_1420.JPG



SAM_1428.JPG