
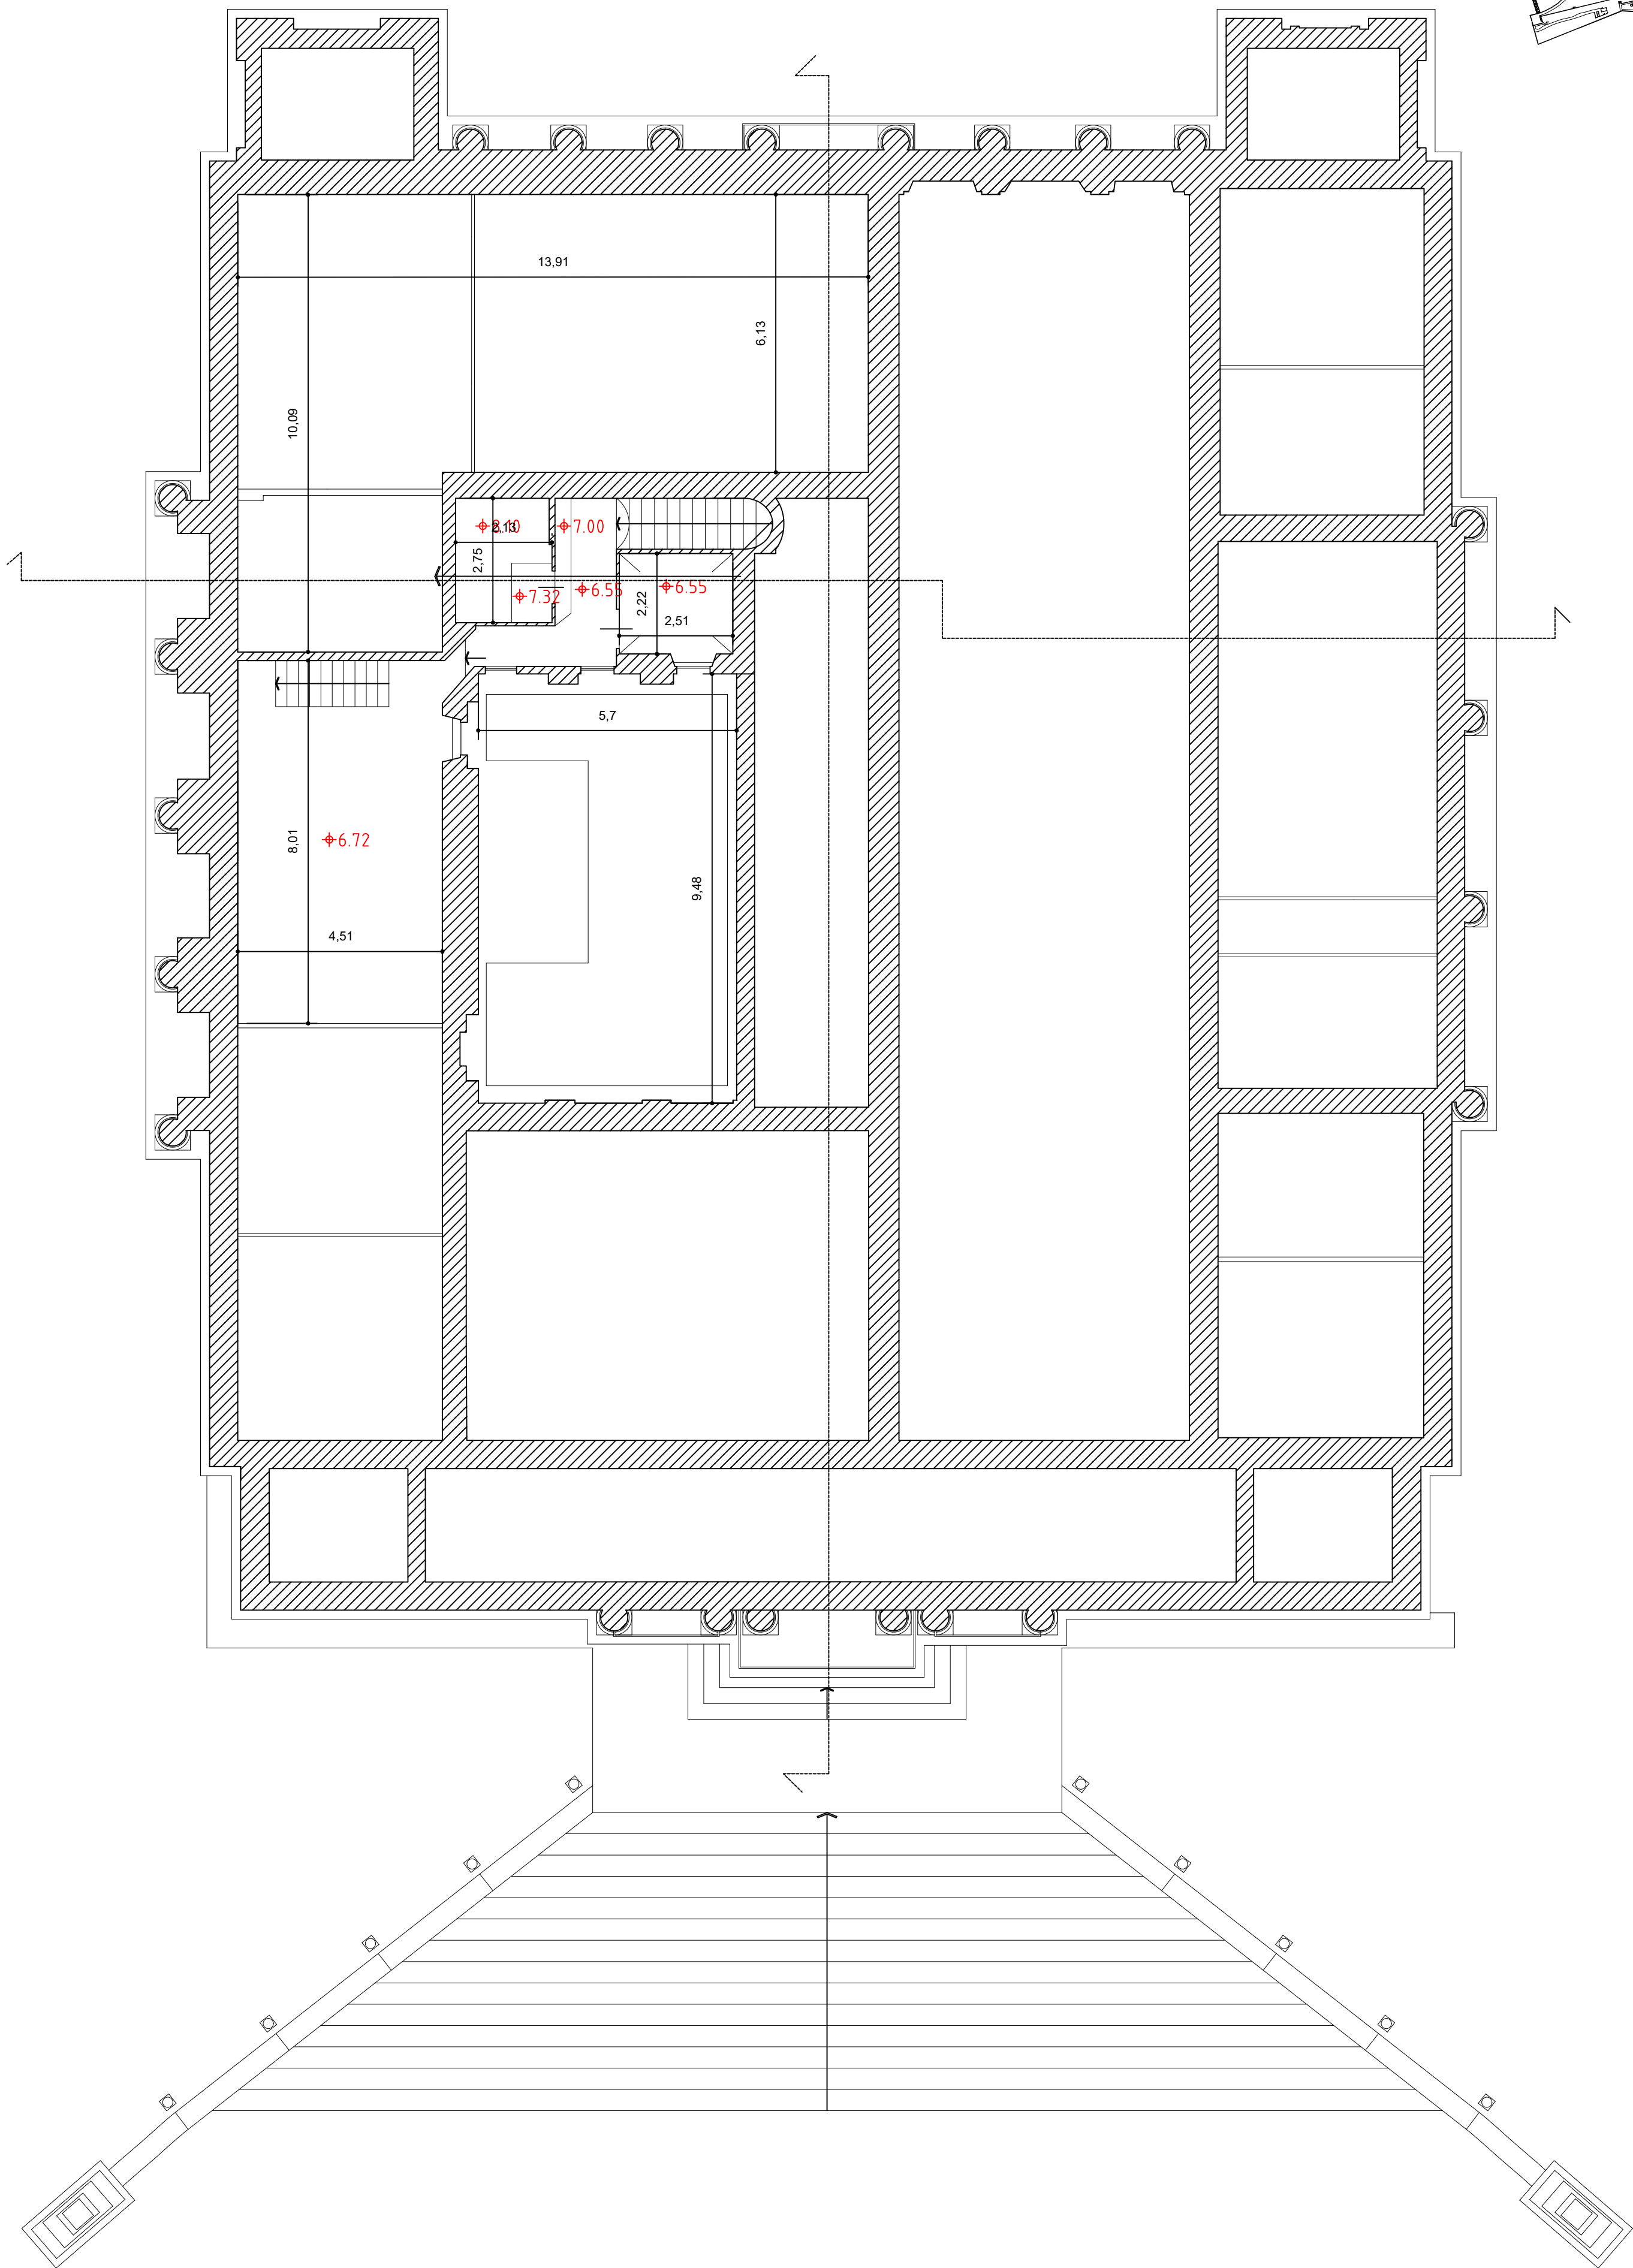
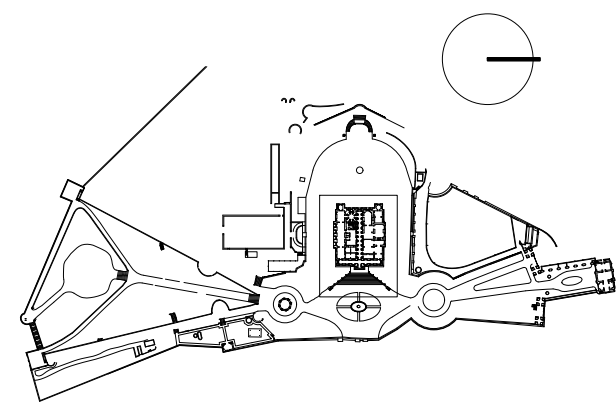


PO - prospetto occidentale -

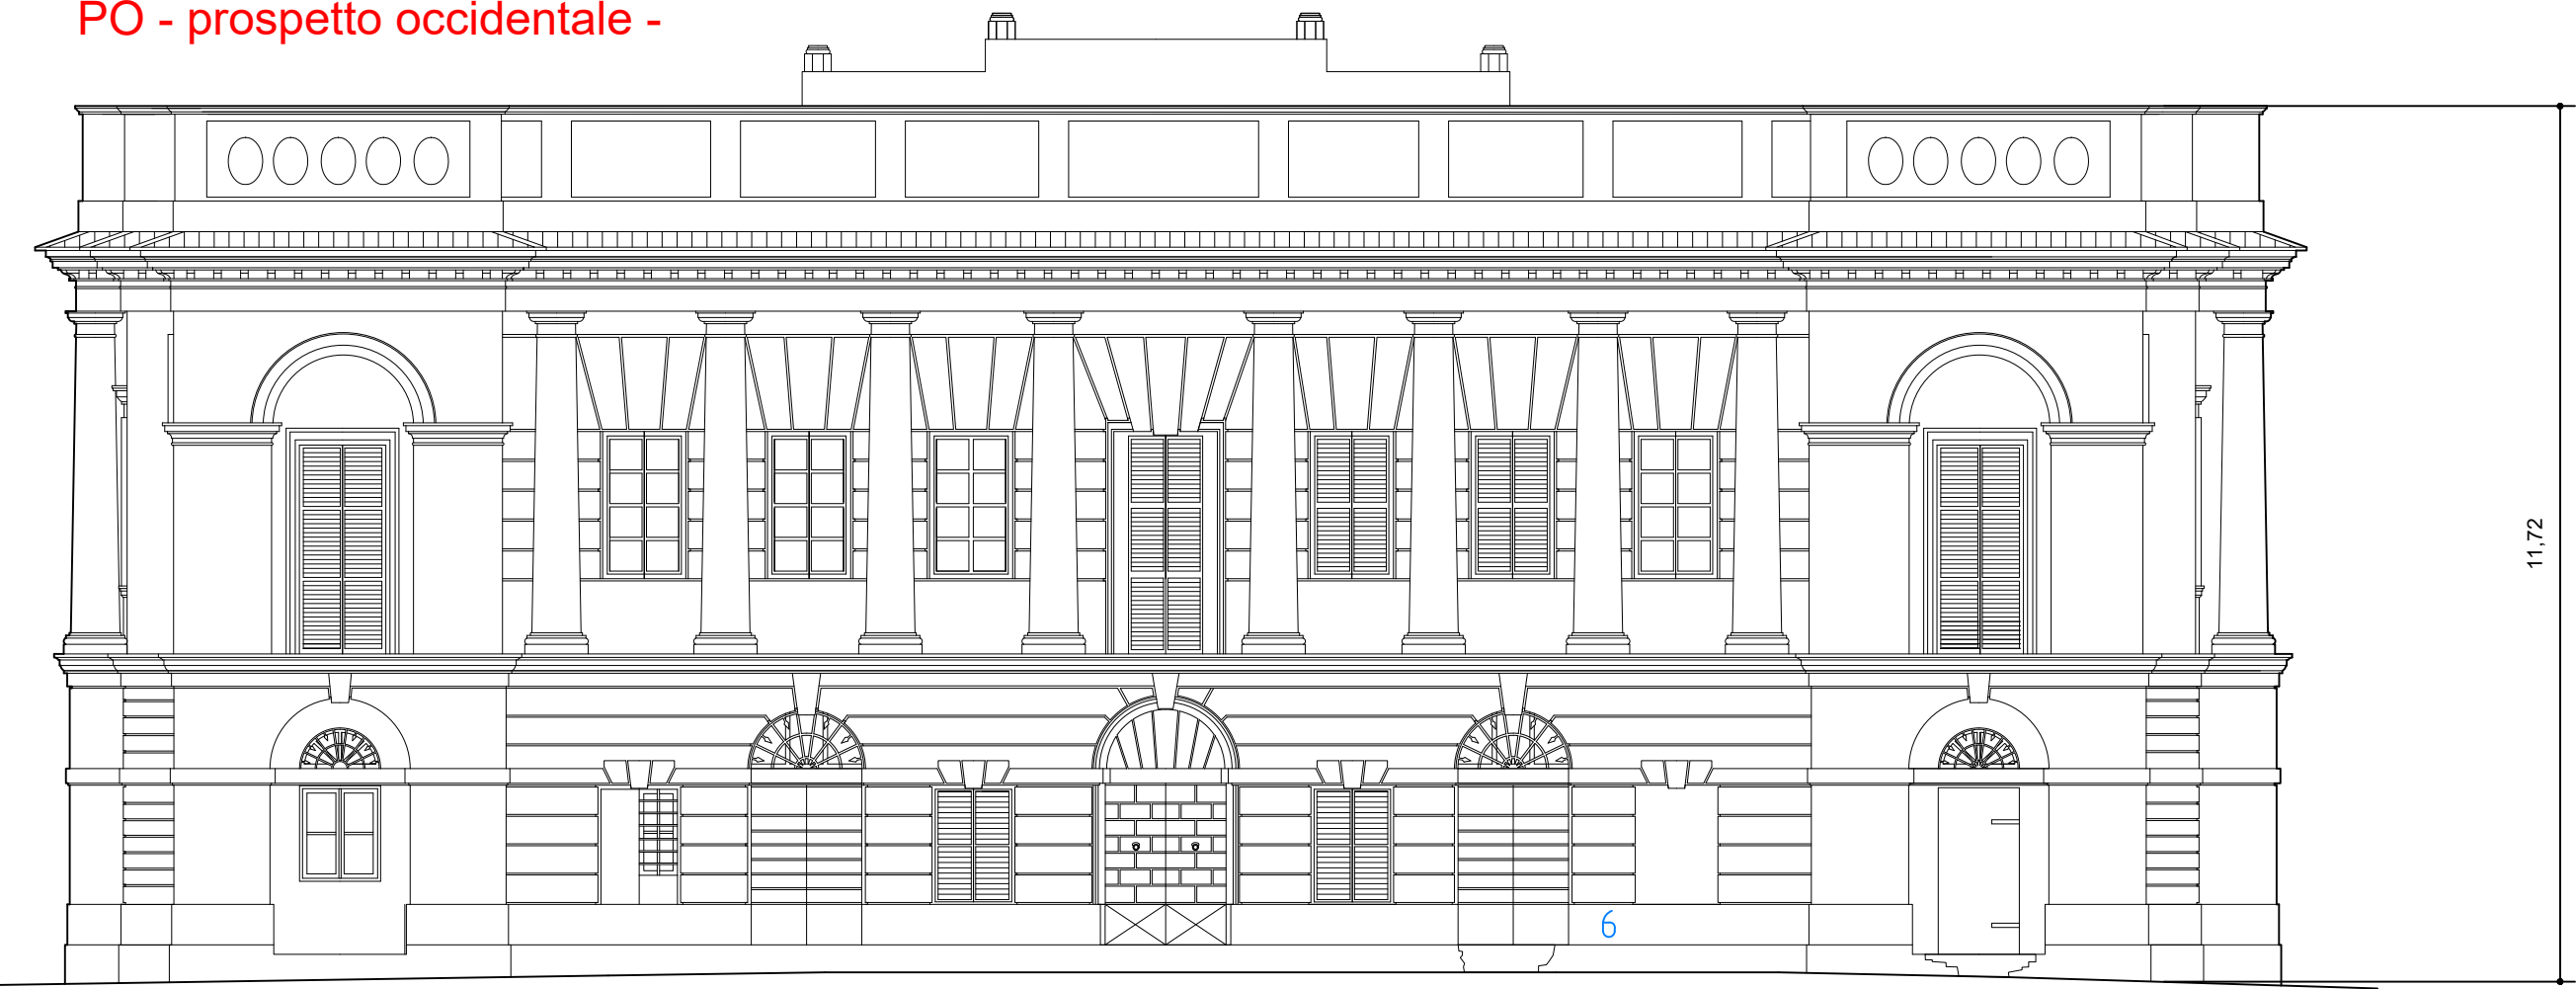

COMUNE DI TREIA

Settore VII

"Settore Ricostruzione Post Sisma del Patrimonio e del Territorio"

PROGETTO DI
FATTIBILITÀ
TECNICO ECONOMICA

UNITA' PROGETTAZIONE

Arch. Michela FRANCIONI

Responsabile del Procedimento

PROGETTISTI INCARICATI

Arch. Michela Francioni

Arch. Alessandro Gigli

Ing. Domenico Villano

Collaboratori

Arch. Emanuele Zippilli

Firme dei professionisti

INTERVENTO DI RIPARAZIONE DANNI,RESTAURO E
MIGLIORAMENTO SISMICO DELL'EDIFICIO DI
PROPRIETA' PUBBLICA DENOMINATO "VILLA LA QUIETE"
UBICATO IN C.DA SAN MARCO - TREIA (MC) 62010-
IDENTIFICATO CATASTALMENTE AL FOGLIO 74
PARTICELLA 46.

Scala disegno: 1:100

Data: Marzo 2021

ELABORATO:

PIANTA PIANO SECONDO-SOTTOTETTO

TAVOLA N.

3R