



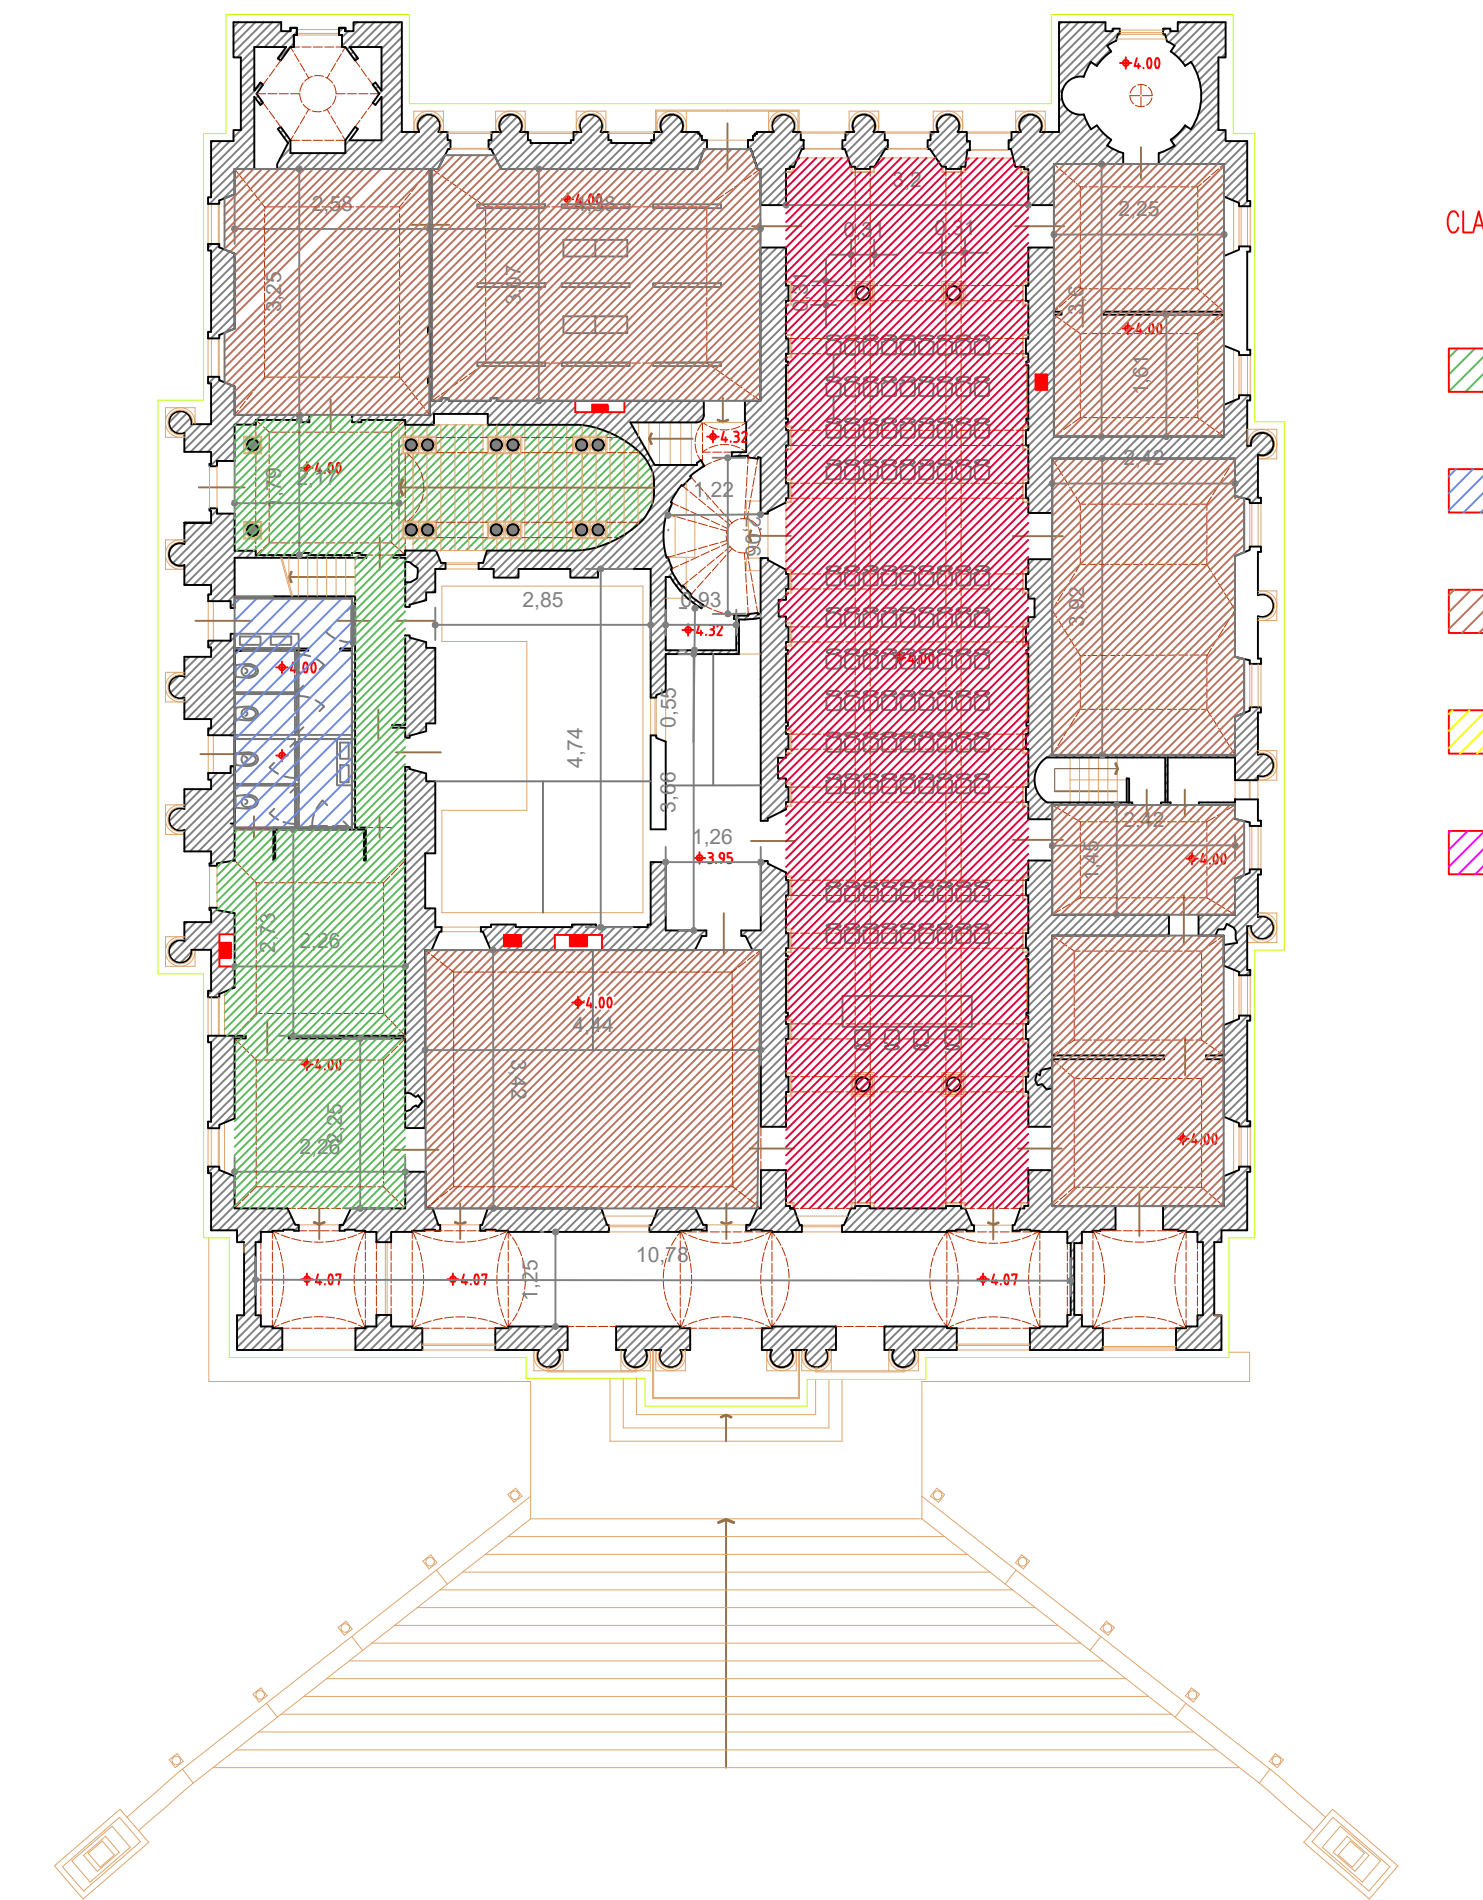

- CLASSIFICAZIONE DELLE DESTINAZIONI D'USO DEGLI AMBIENTI
- PERCORSI
 - SERVIZI IGENICI M/F LOCALI IMPIANTI
 - SALA BIBLIOTECA/LETTURA/CONVEGNI/MULTIMEDIALE
 - RECEPTION/ACCETTAZIONE
 - ZONA BAR

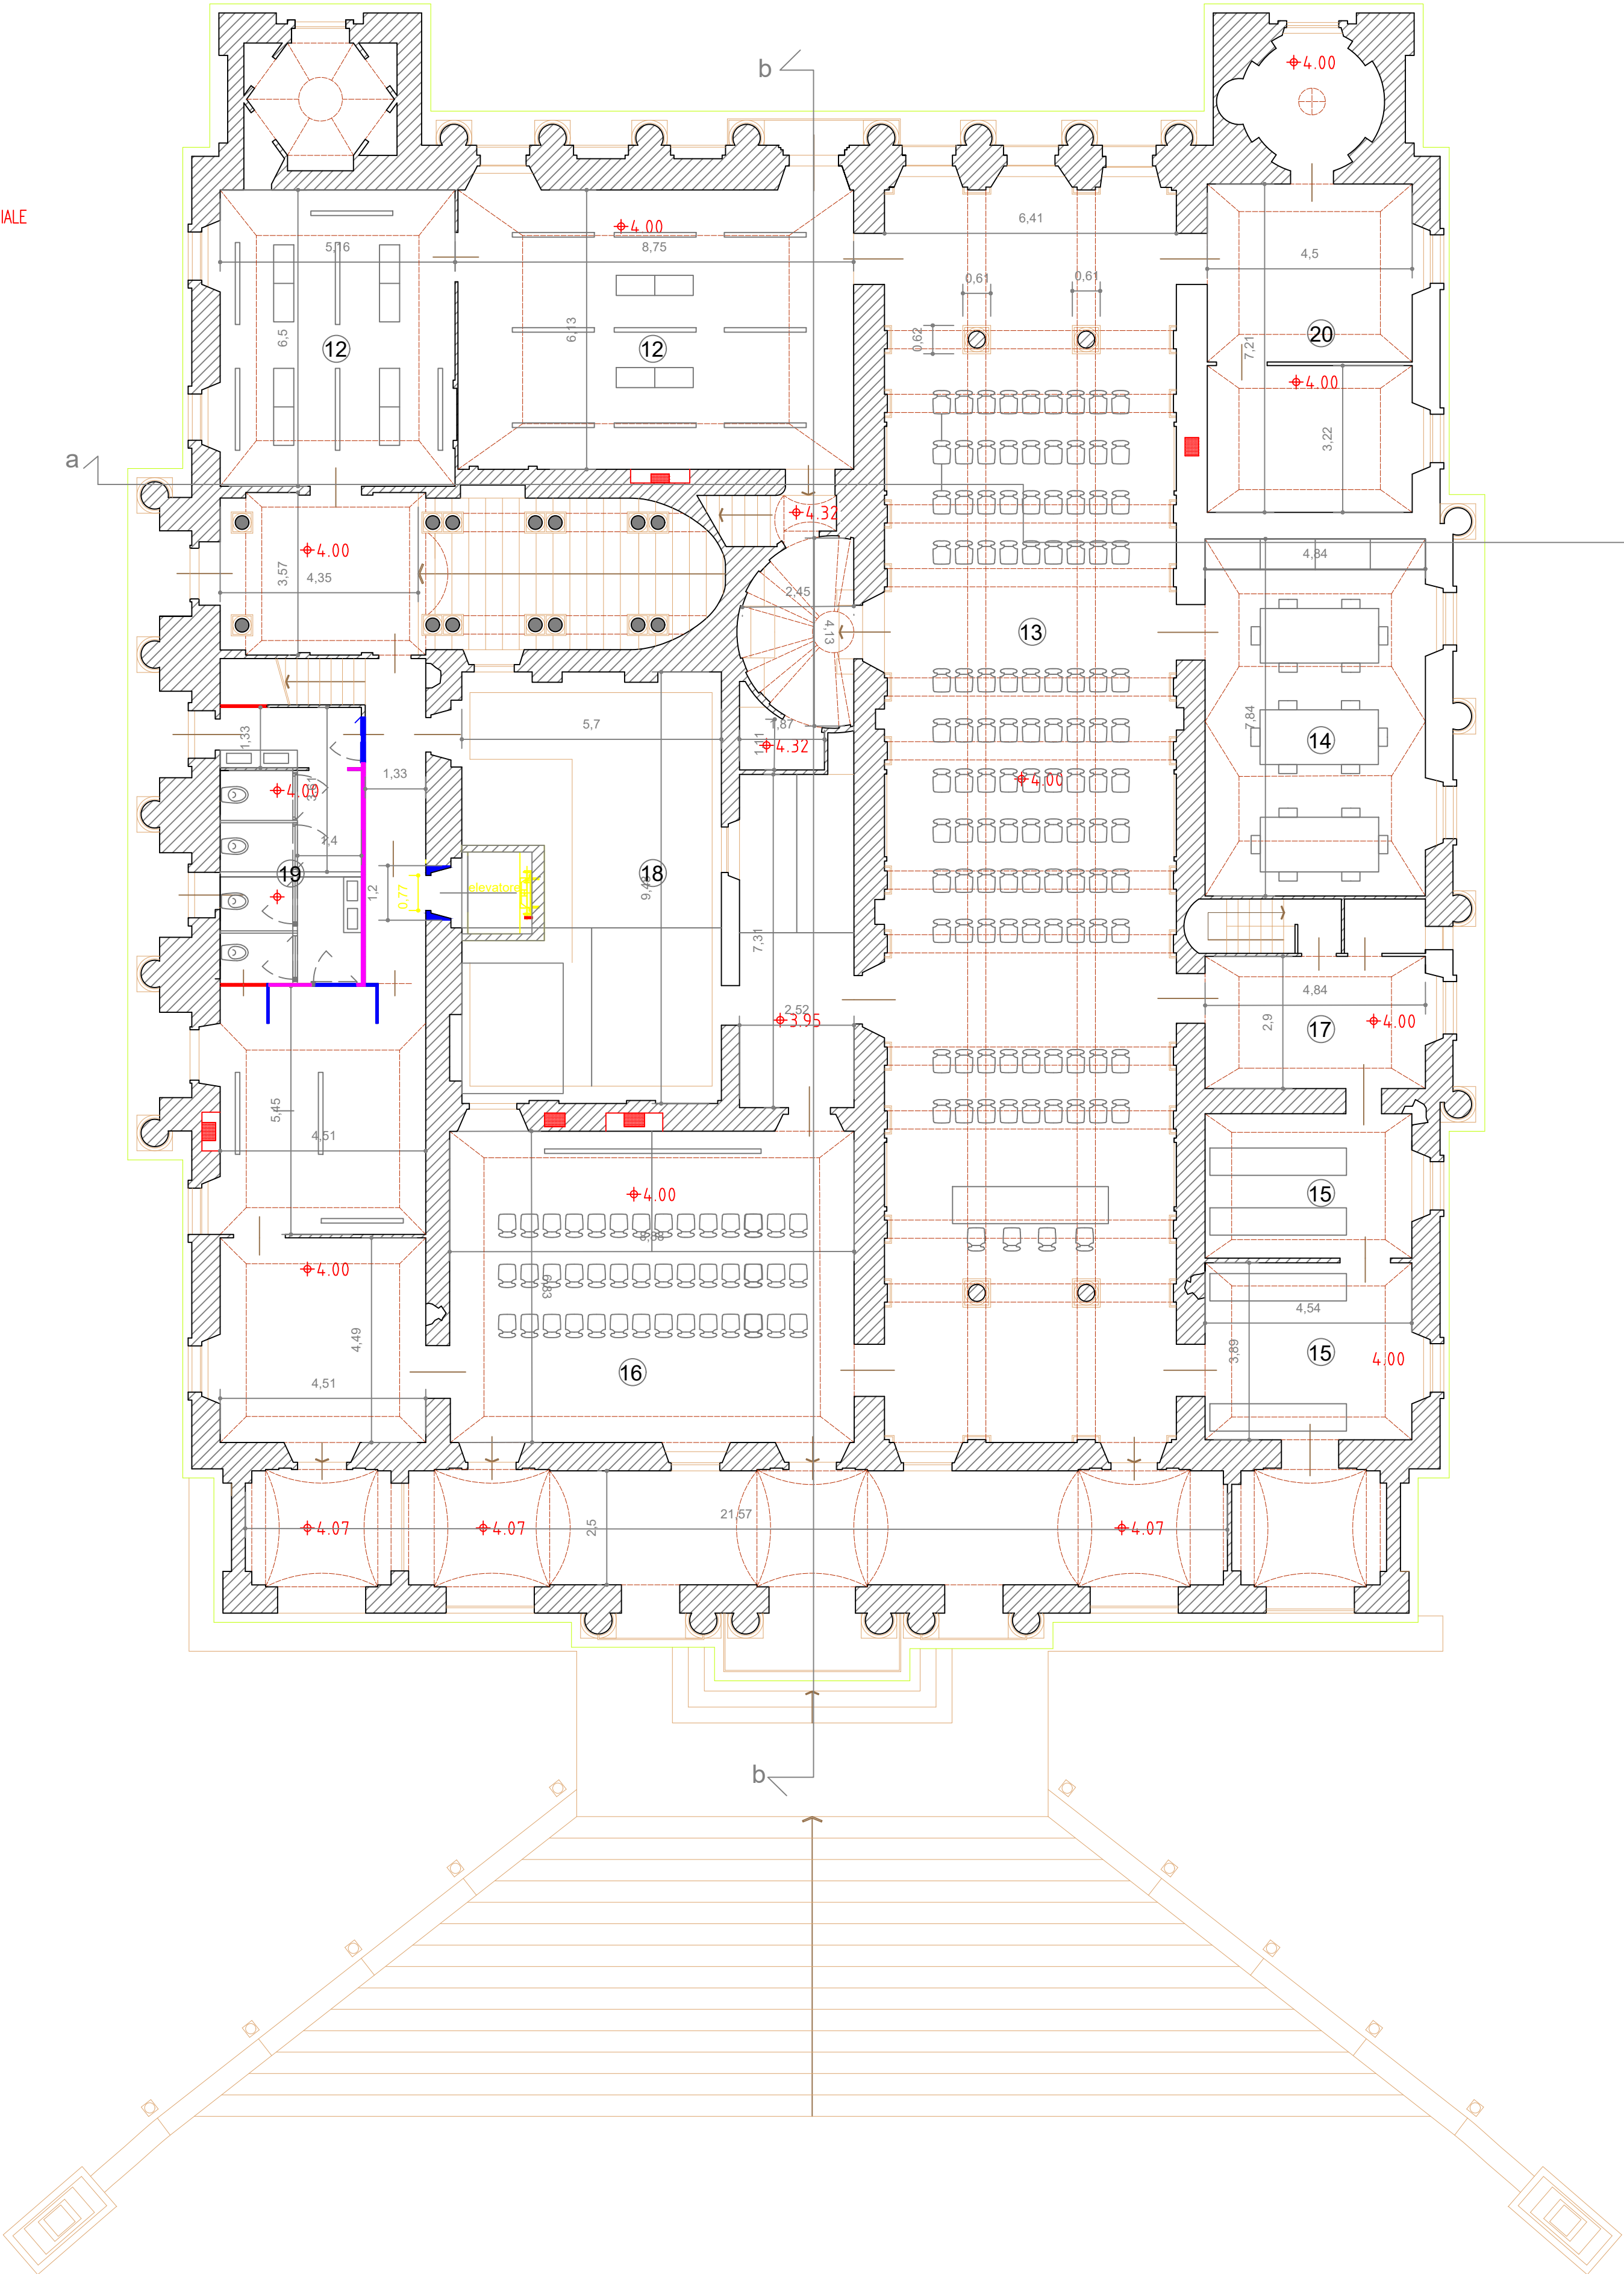

LEGENDA DEGLI AMBIENTI

- 12 Sala mostra temporanea 2
 - 13 Sala convegni
 - 14 Mediateca
 - 15 Biblioteca/archivio
 - 16 Sala multimediale
 - 17 Punto brek
 - 18 Locale impianti
 - 19 Servizi igienici
 - 20 Magazzino/deposito
- ADDIZIONI TRAMITE INSTALLAZIONE CARTONGESSI LEGGERI
- CONSOLIDAMENTO STRUTTURE PRESENTI
- DEMOLIZIONI E RIMESSE IN PRISTINO



COMUNE DI TREIA

Settore VII

"Settore Ricostruzione Post Sisma del Patrimonio e del Territorio"

PROGETTO DI
FATTIBILITÀ
TECNICO ECONOMICA

UNITA' PROGETTAZIONE

Arch. Michela FRANCIONI

Responsabile del Procedimento

PROGETTISTI INCARICATI

Arch. Michela Francioni

Arch. Alessandro Gigli

Ing. Domenico Villano

Collaboratori

Arch. Emanuele Zippilli

Firme dei professionisti

INTERVENTO DI RIPARAZIONE DANNI,RESTAURO E MIGLIORAMENTO SISMICO DELL'EDIFICIO DI PROPRIETA' PUBBLICA DENOMINATO "VILLA LA QUIETE" UBICATO IN C.DA SAN MARCO -TREIA (MC) 62010- IDENTIFICATO CATASTALMENTE AL FOGLIO 74 PARTICELLA 46.

Scala disegno:

Data:

Marzo 2021

ELABORATO:

PIANO PRIMO PROGETTO

TAVOLA N.

2P