




PIANO SEMINTERRATO

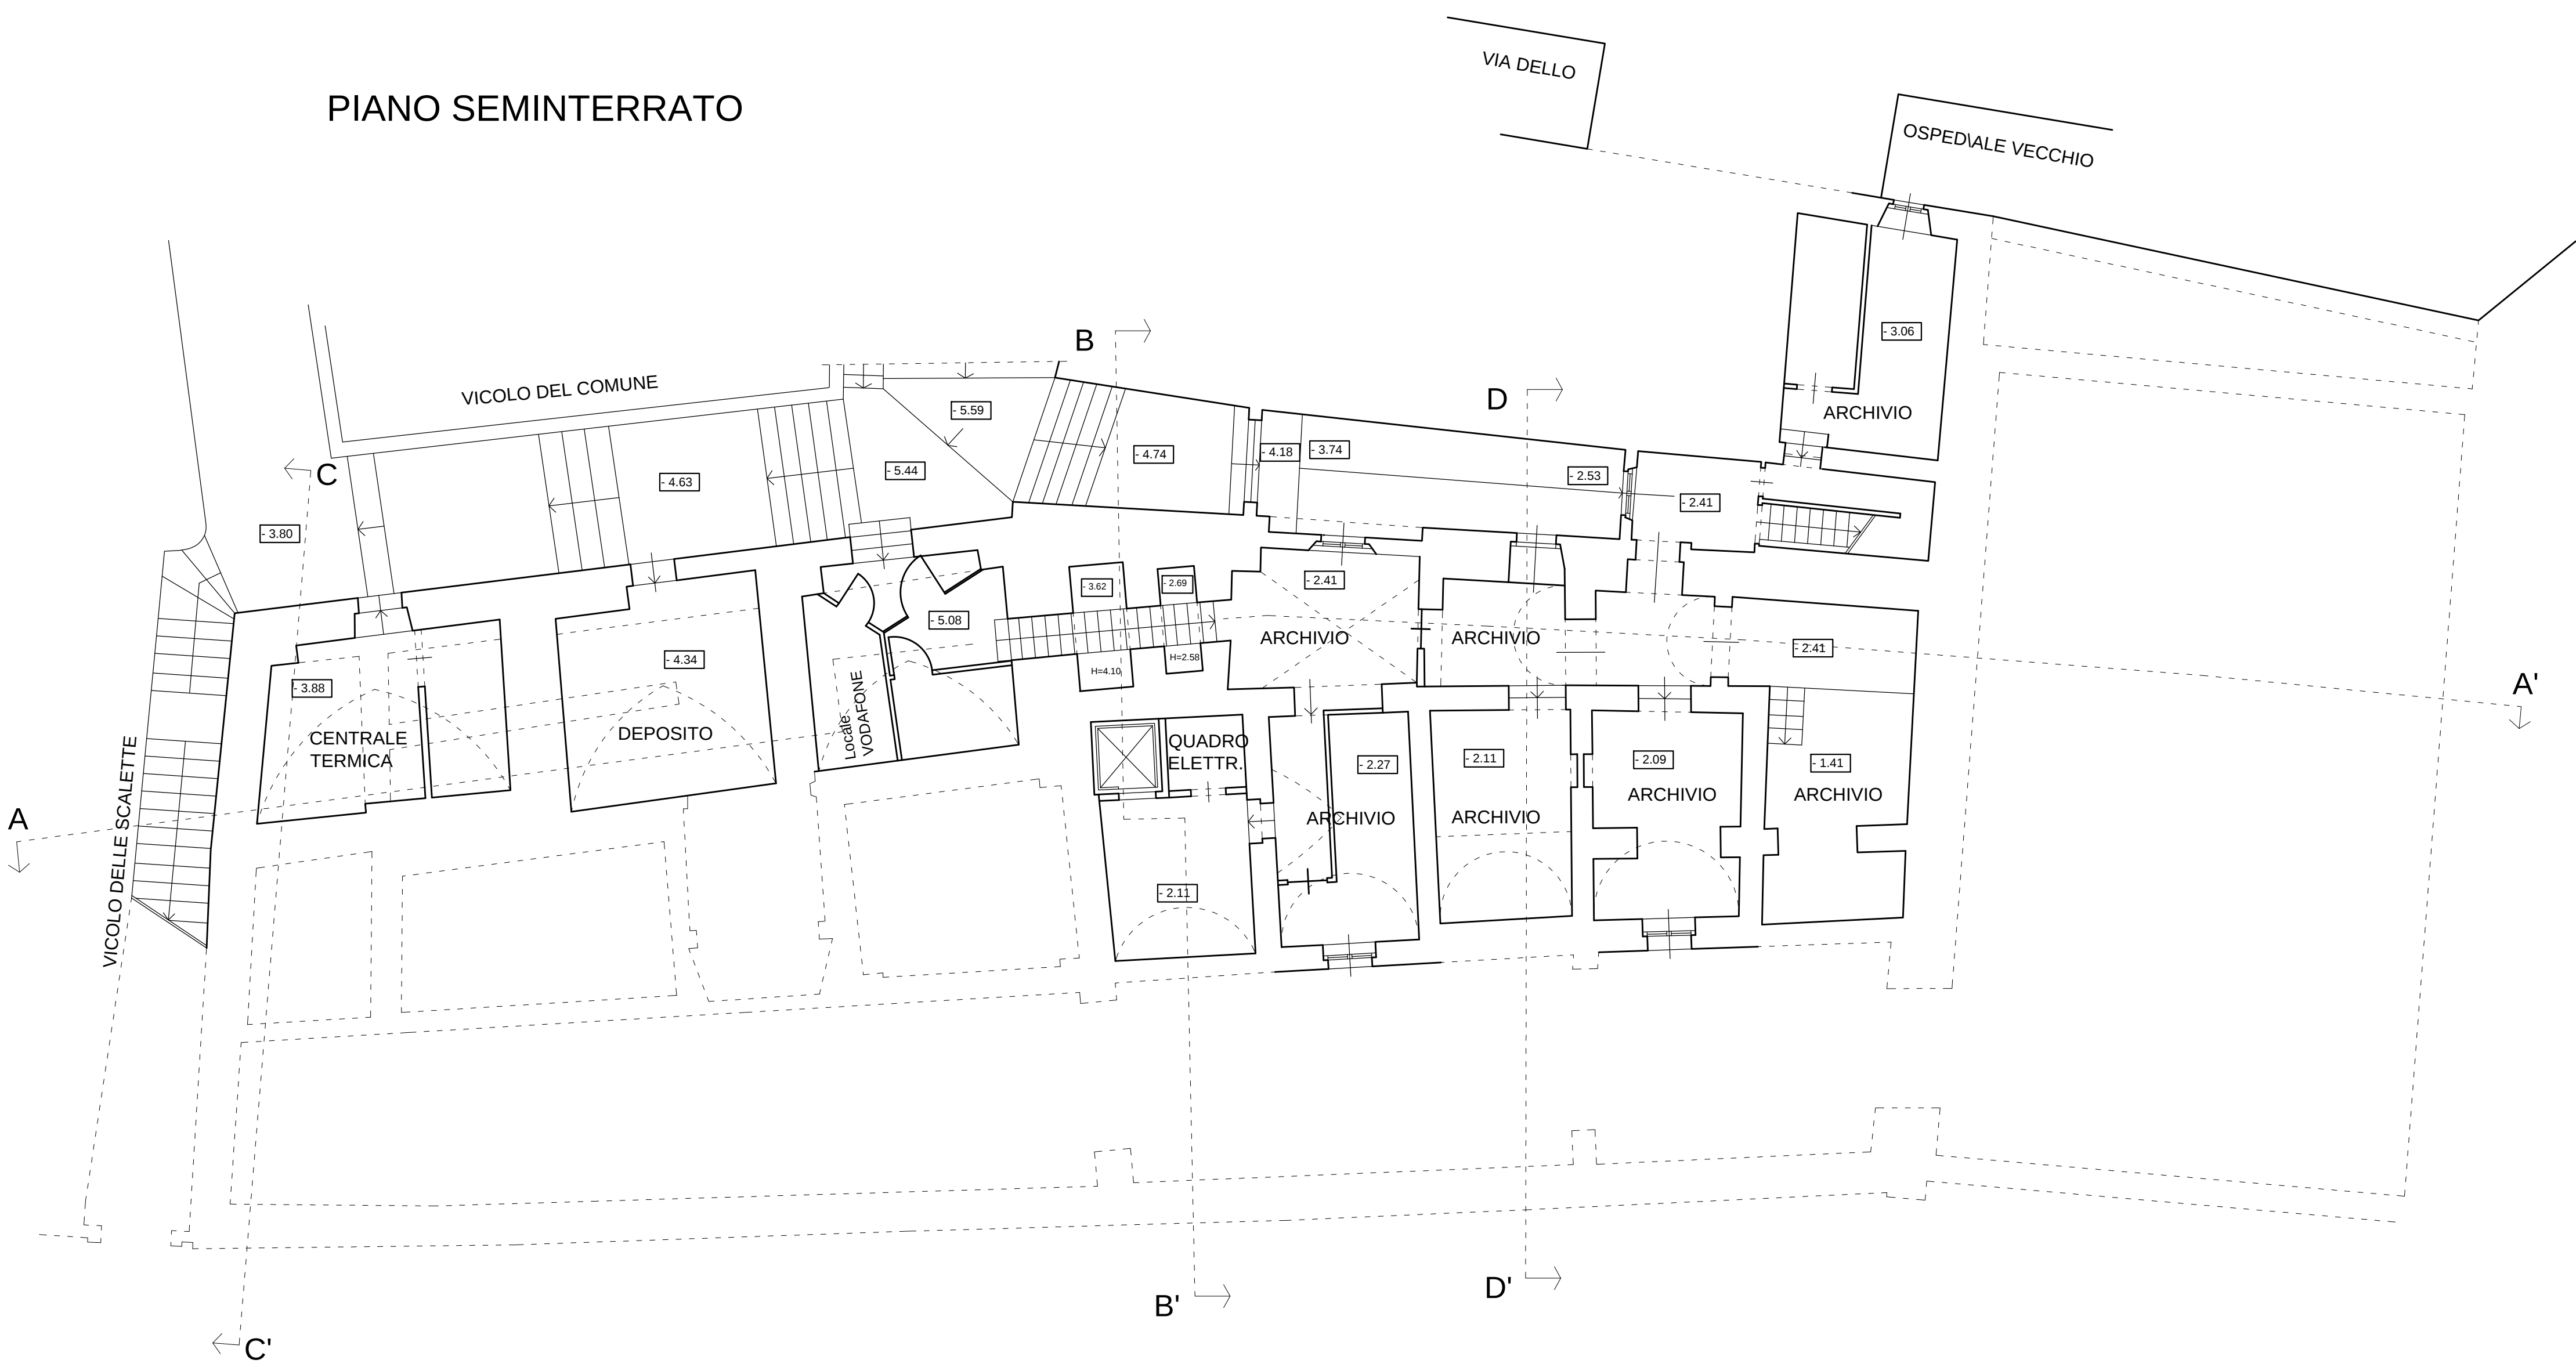

PIANO TERRA

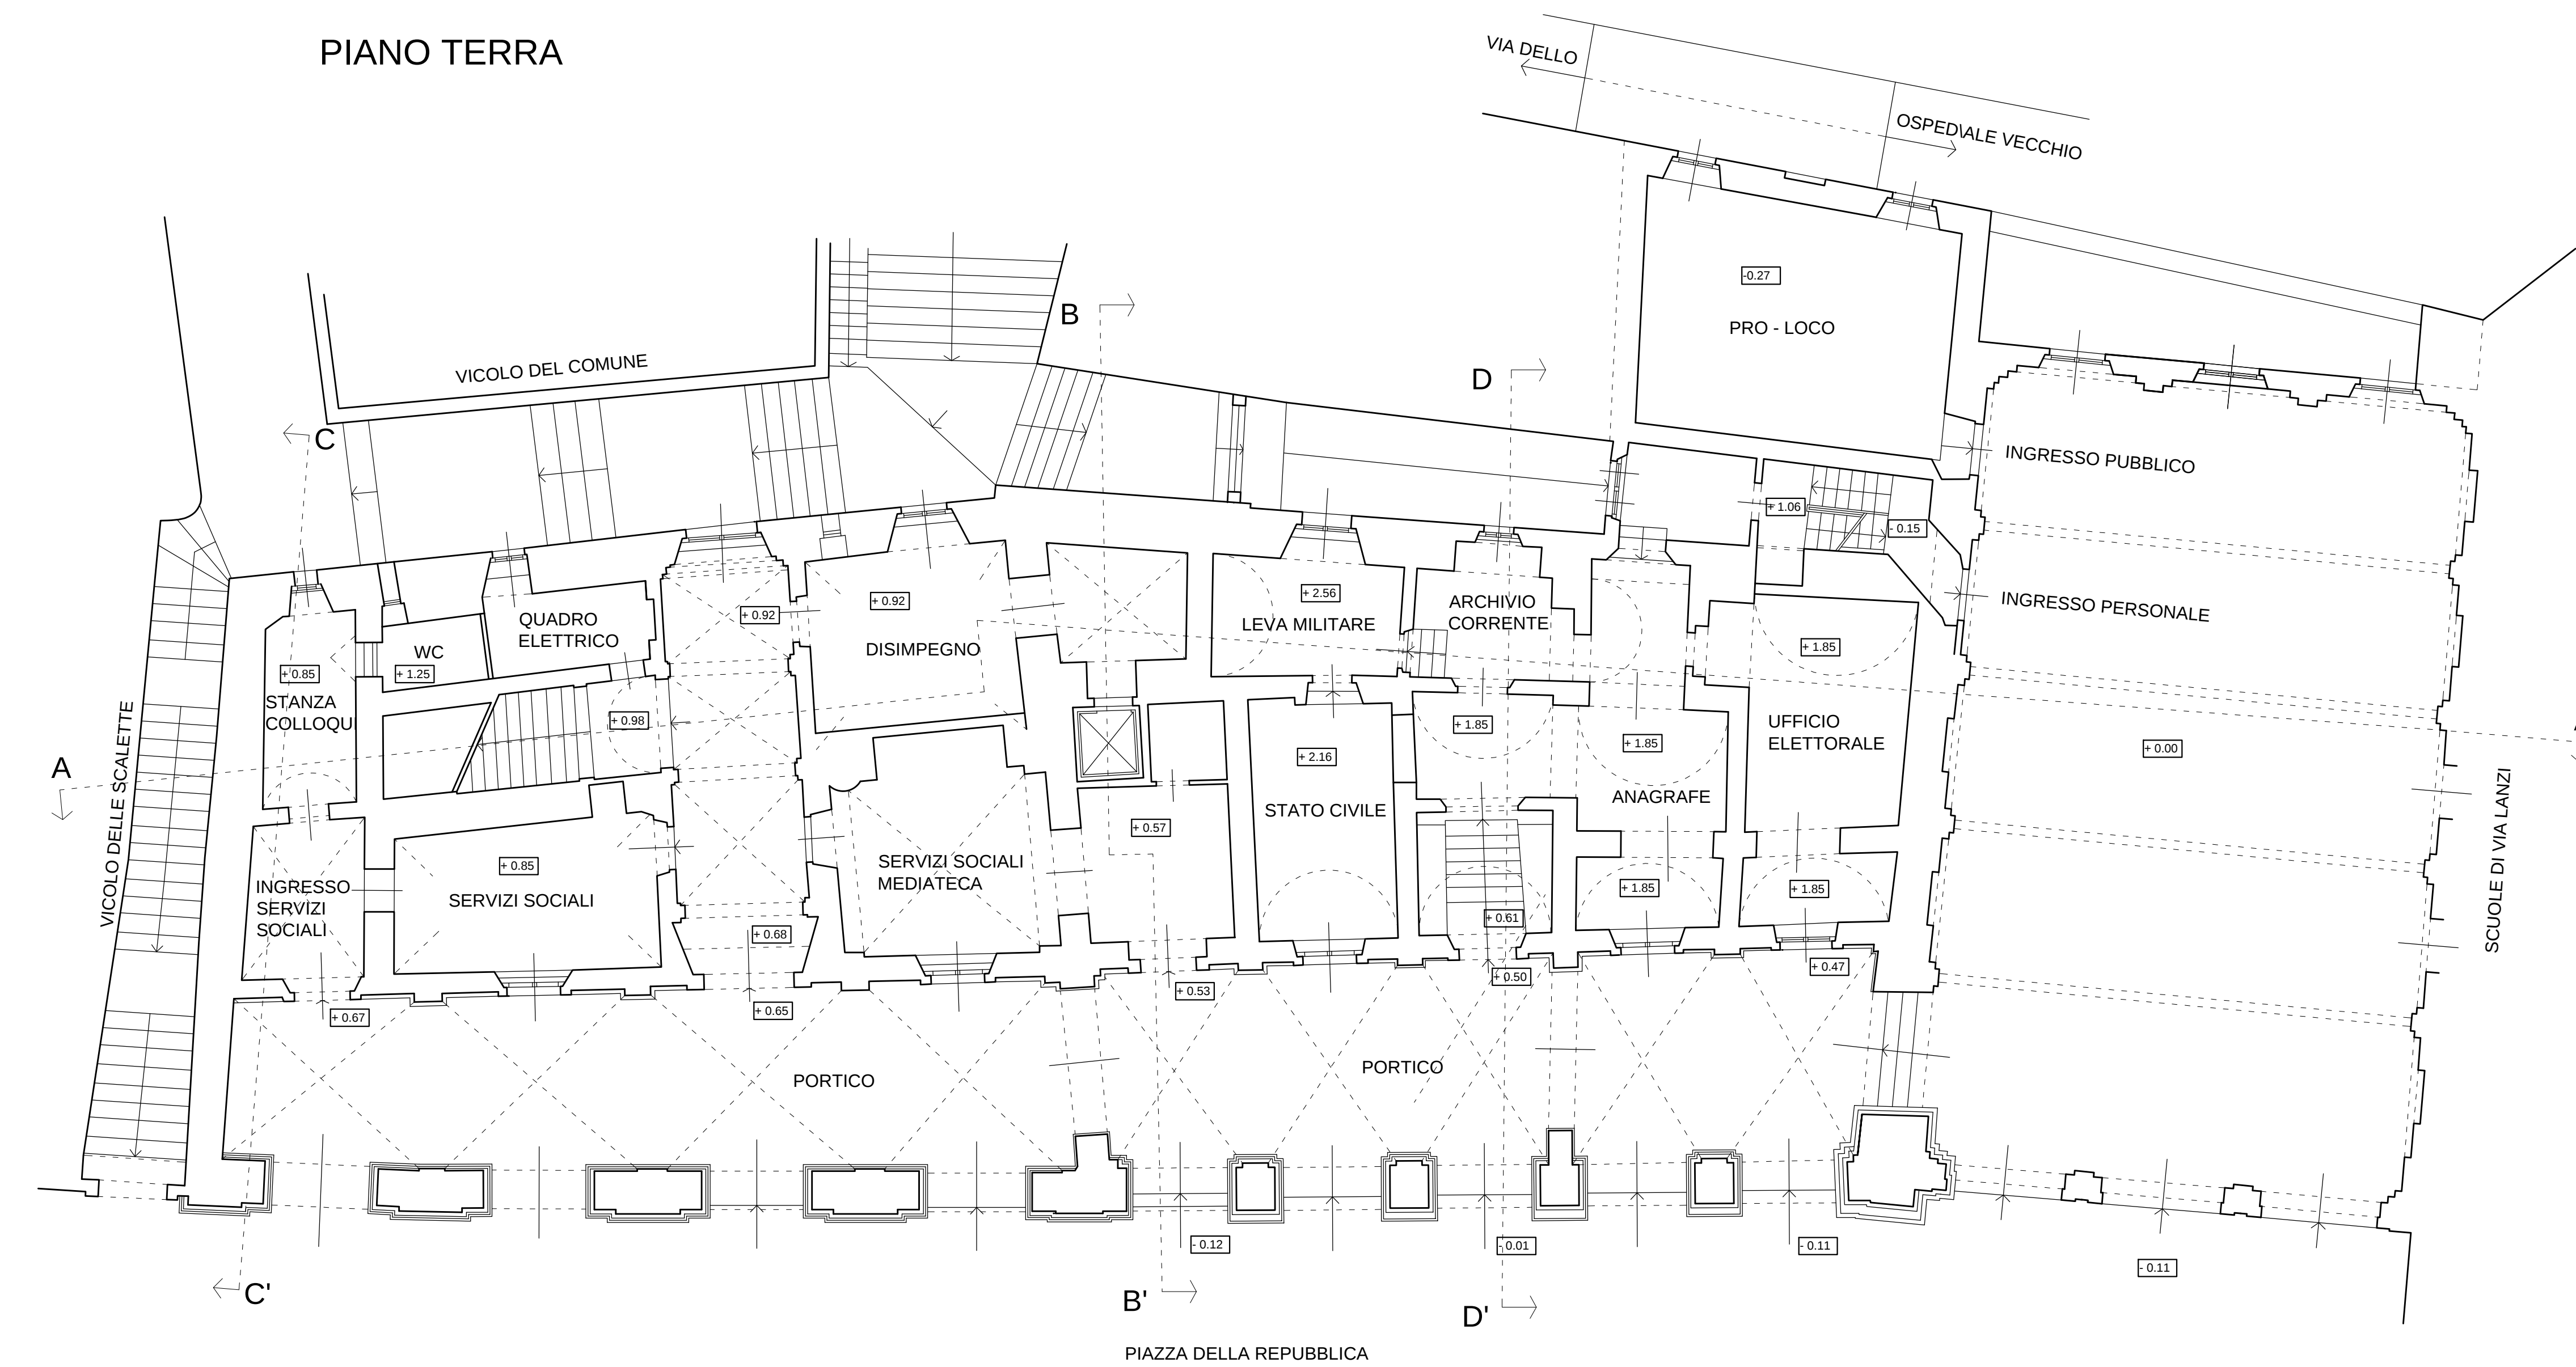

PIANO AMMEZZATO

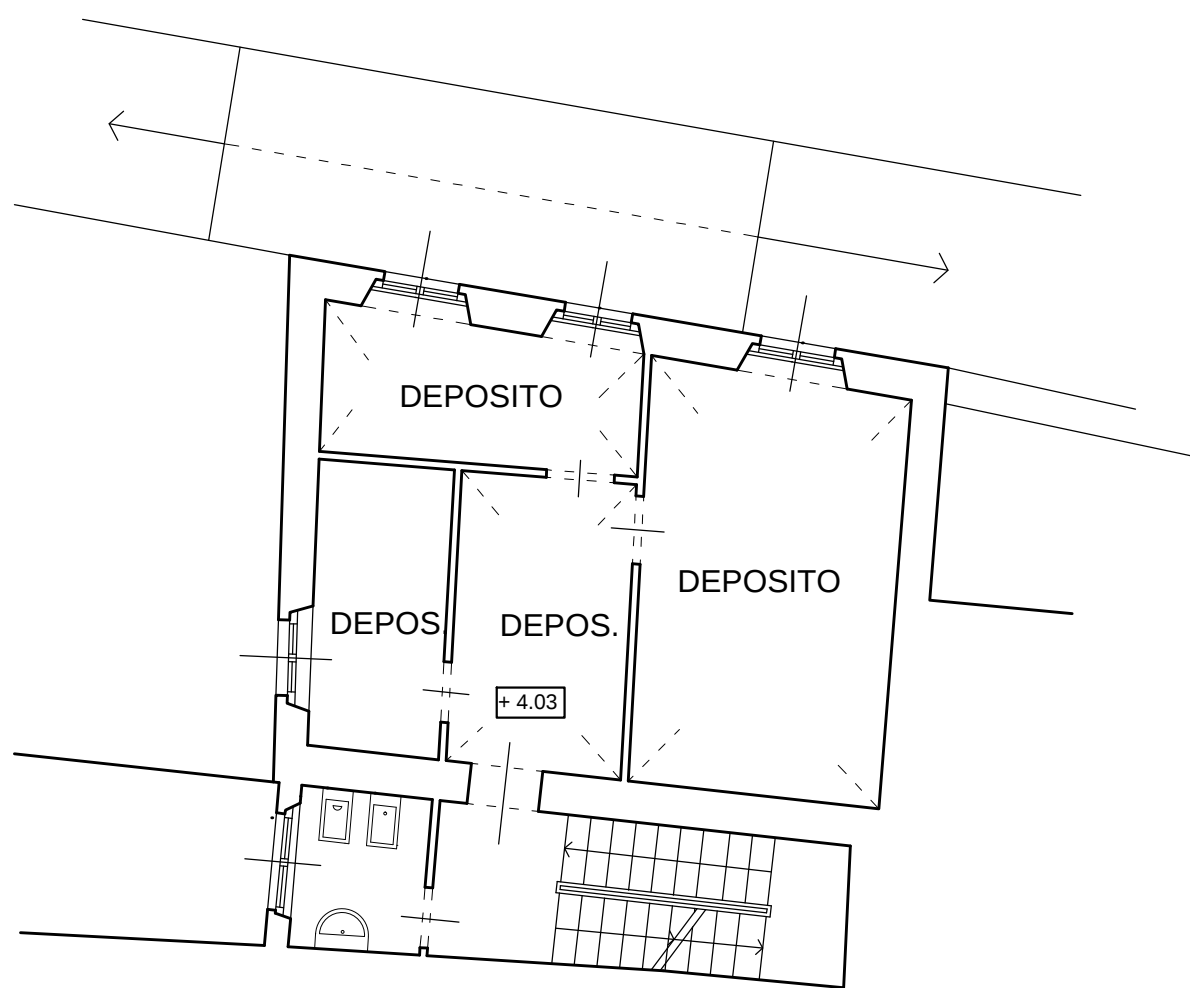

CITTÀ DI TREIA

Settore VII

"Ricostruzione Post Sisma del Patrimonio e del Territorio"

PROGETTO DI FATTIBILITÀ
TECNICA ED ECONOMICA

UNITÀ PROGETTAZIONE

Arch. Michela FRANCIONI

Responsabile del Procedimento

PROGETTISTI INCARICATI

Capogruppo

Arch. Michela Francioni

Collaboratori

Ing. Alessandro Calvani

Firme dei professionisti

INTERVENTO DI RIPARAZIONE DANNI CON RESTAURO E MIGLIORAMENTO SISMICO DEL "PALAZZO MUNICIPALE" DEL COMUNE DI TREIA, DANNEGGIATO DAGLI EVENTI SISMICI DEL 2016.

UBICAZIONE: PIAZZA DELLA REPUBBLICA, 2

IDENT. CATASTALE: FG. 57 - PART. 228 - SUBB. da 1 a 10

Scala disegno: 1:100

Data: Marzo 2020

ELABORATO:

STATO DI RILIEVO




RILIEVO GEOMETRICO

Piante


TAVOLA N. 5.1

Revisione	Data revisione	Disegnatore	Controllato	Verifica RUP


CITTÀ DI TREIA Settore VII "Ricostruzione Post Sisma del Patrimonio e del Territorio"		
	PROGETTO DI FATTIBILITÀ TECNICA ED ECONOMICA	UNITÀ PROGETTAZIONE Arch. Michela FRANCIONI <i>Responsabile del Procedimento</i> PROGETTISTI INCARICATI Capogruppo: Arch. Michela FRANCIONI Collaboratori: Ing. Alessandro Calvani
	<i>Firma dei professionisti</i>	
	INTERVENTO DI RIPARAZIONE DANNI CON RESTAURO E MIGLIORAMENTO SISMICO DEL "PALAZZO MUNICIPALE" DEL COMUNE DI TREIA, DANNEGGIATO DAGLI EVENTI SISMICI DEL 2016. UBICAZIONE: PIAZZA DELLA REPUBBLICA, 2 ID. CATASTALE: FG. 57 - PART. 228 - SUBB. da 1 a 10	
Scala disegno: 1:100 Data: Marzo 2020		
ELABORATO: STATO DI RILIEVO RILIEVO GEOMETRICO Piante		TAVOLA N. 5.2
Revisione	Data revisione	Disegnatore
		Controllato
		Verifica RUP

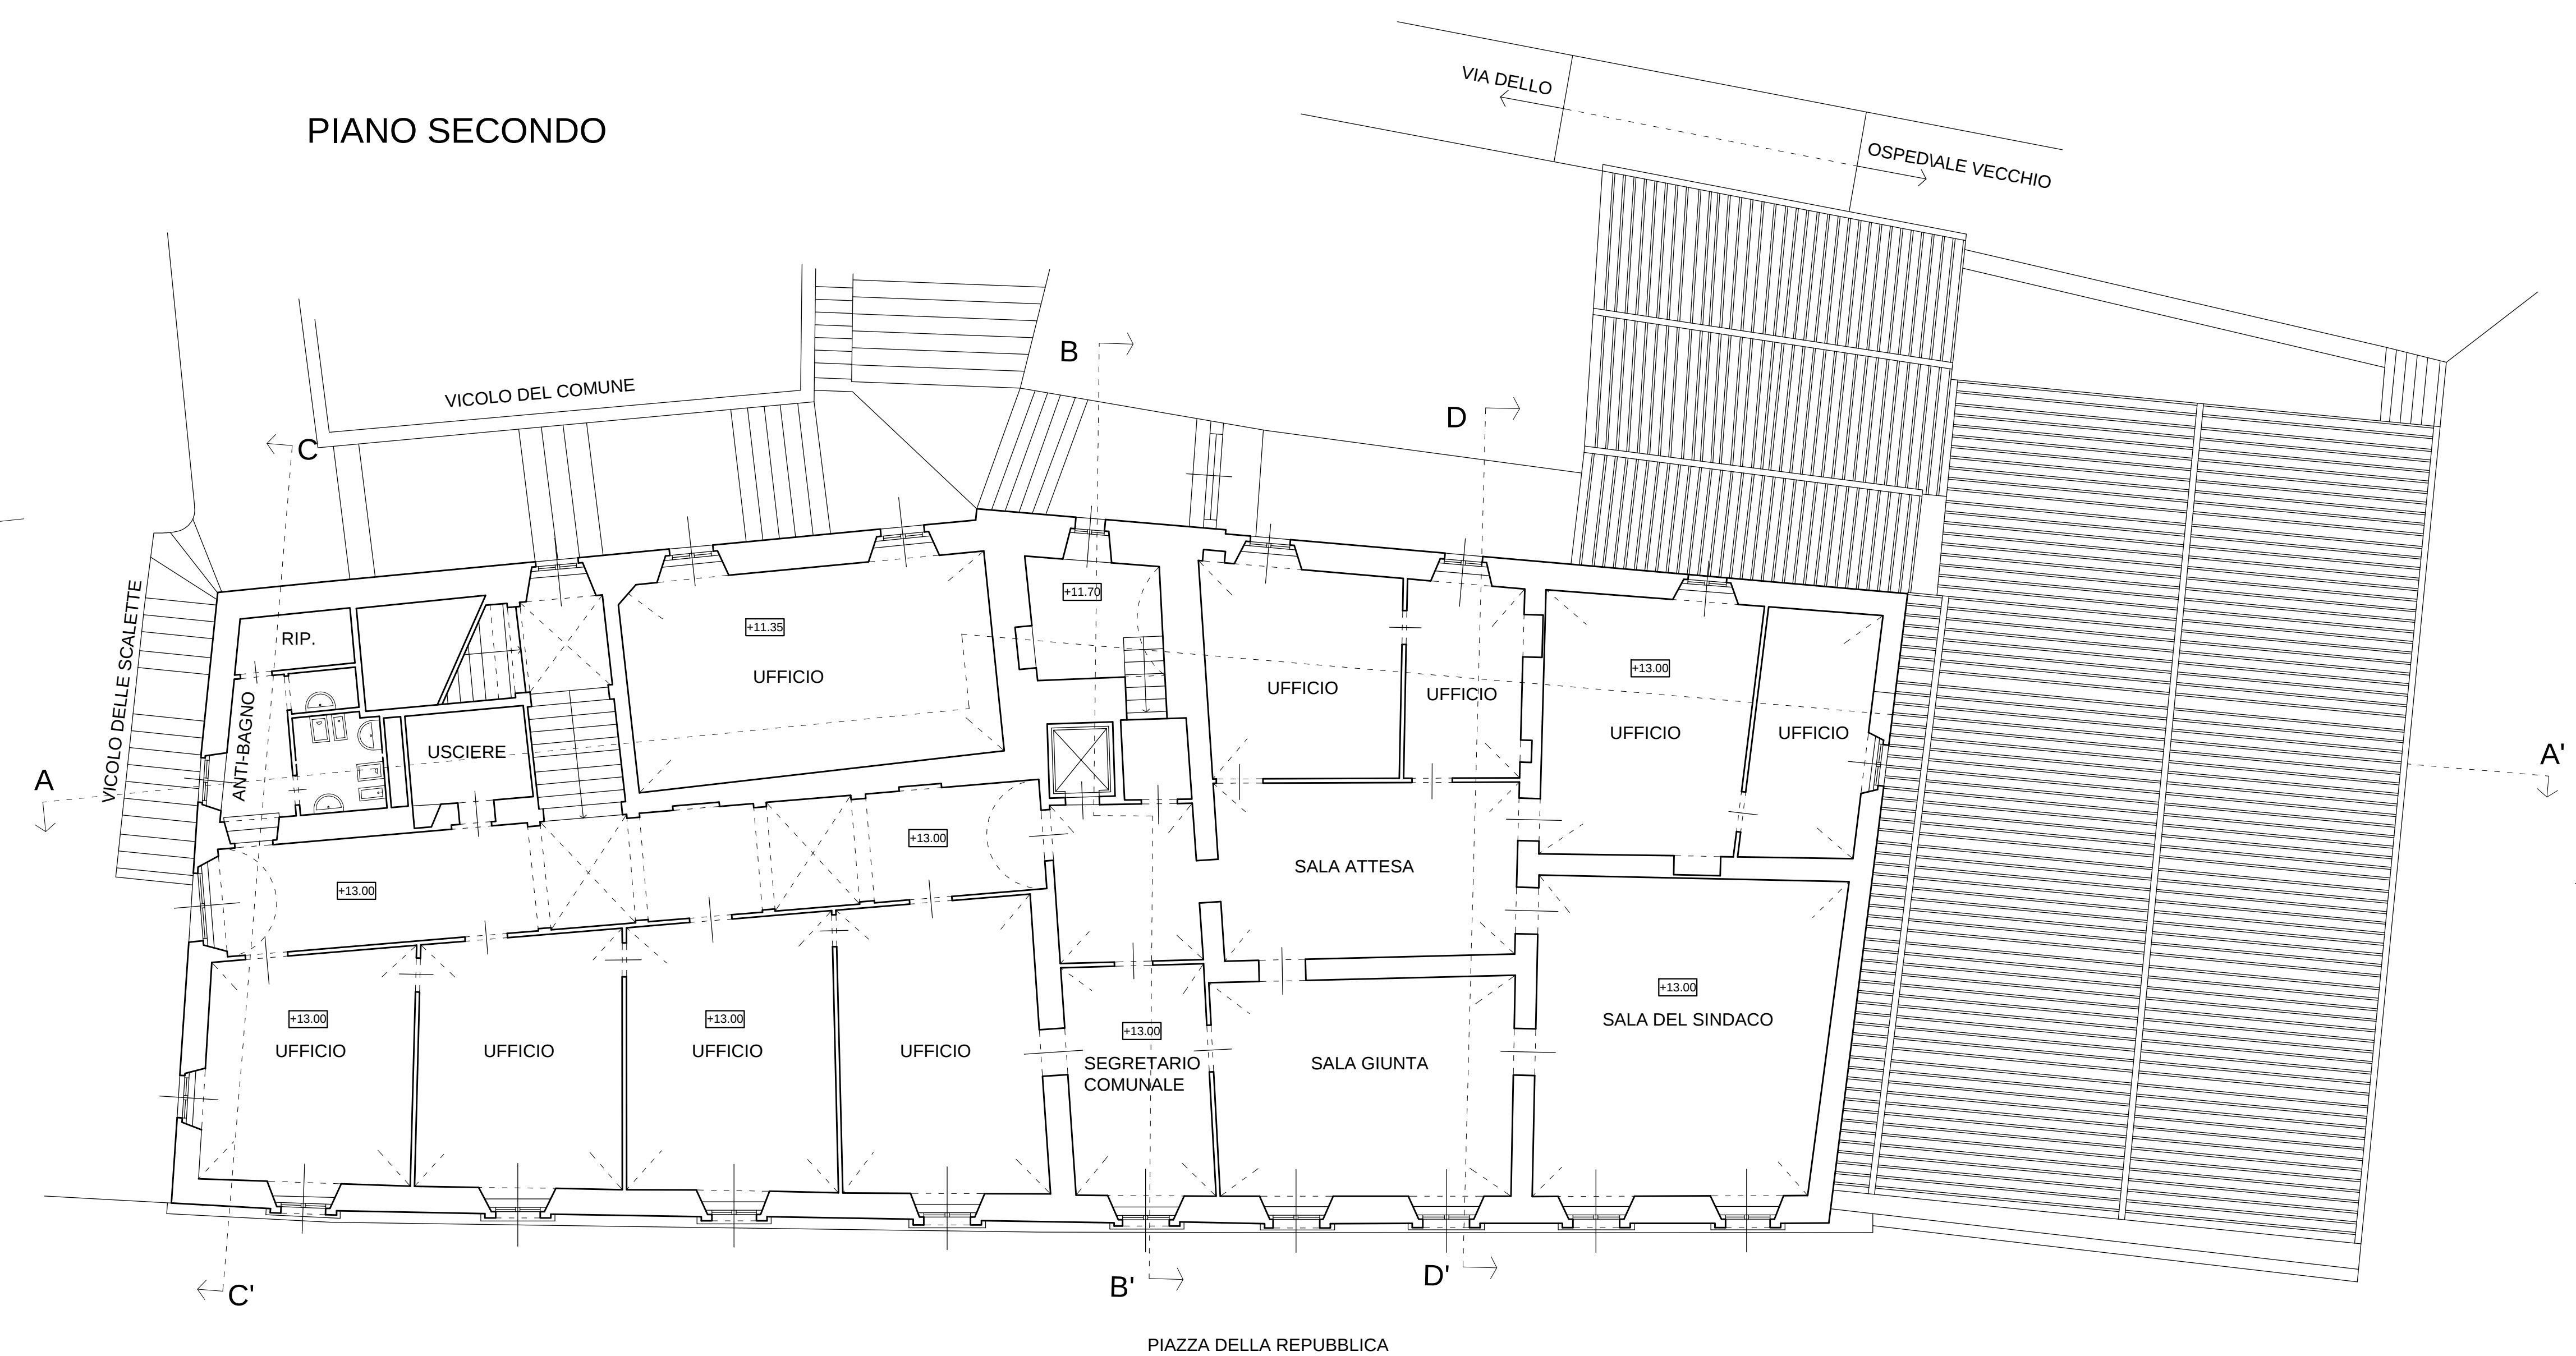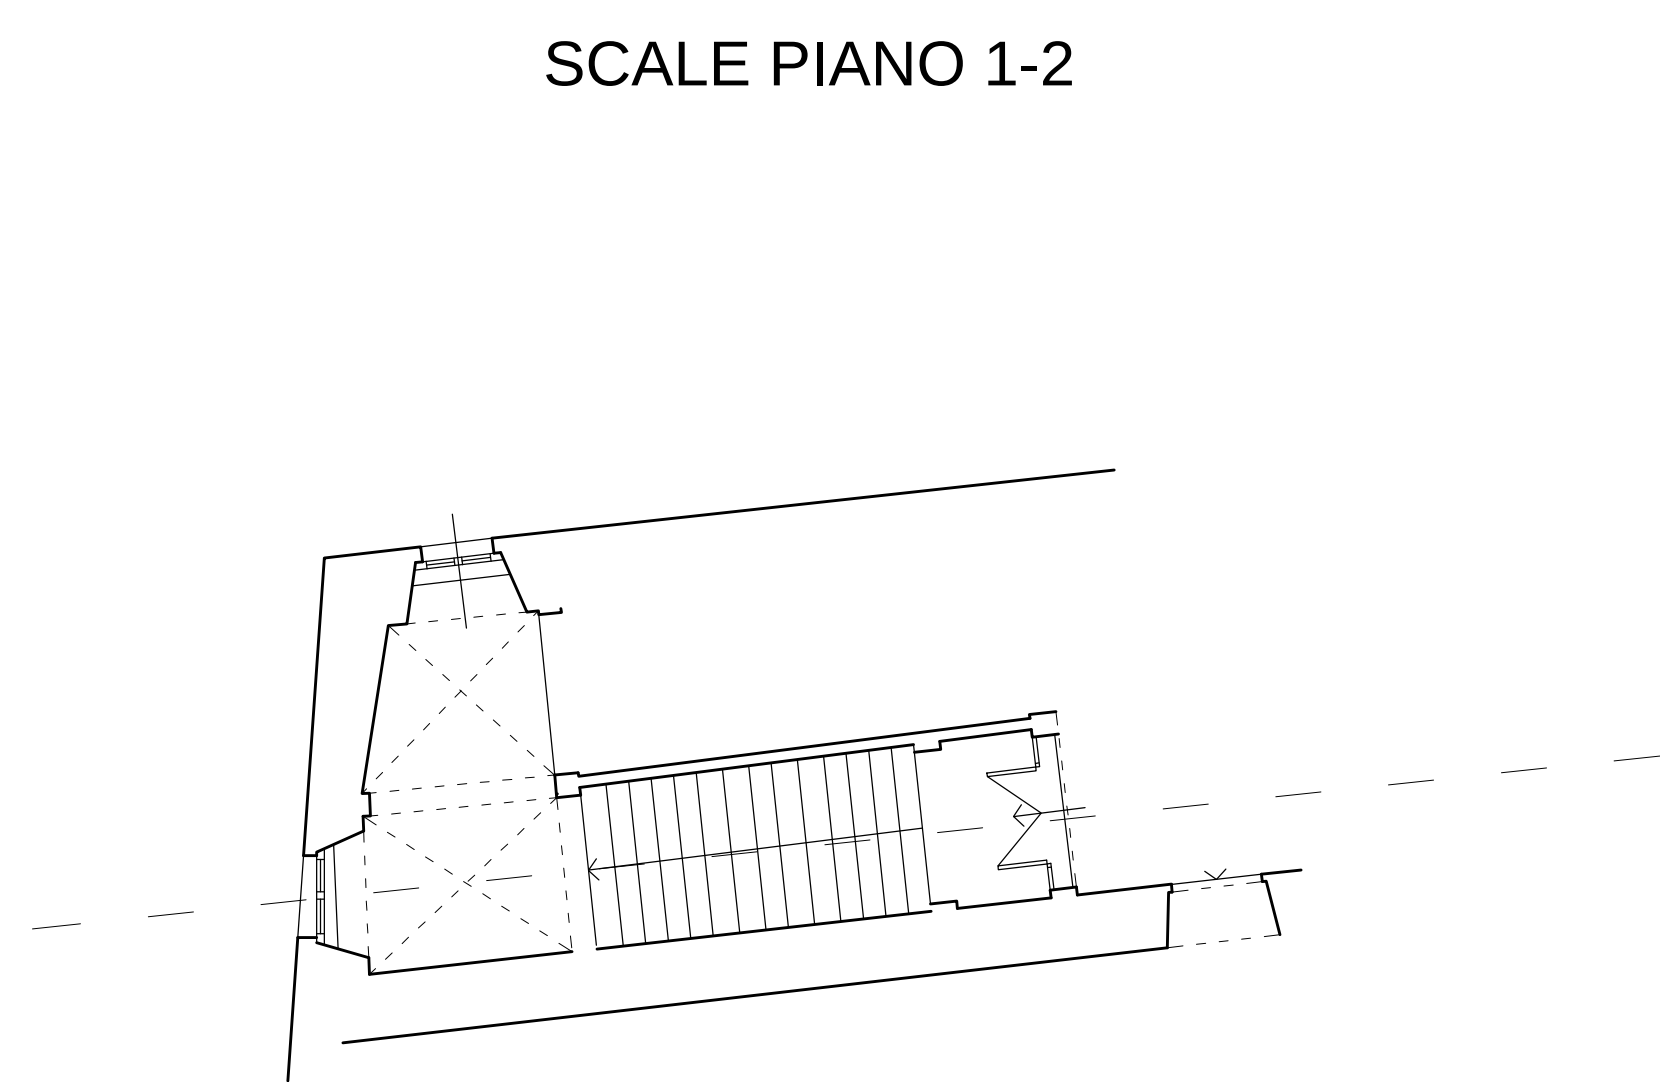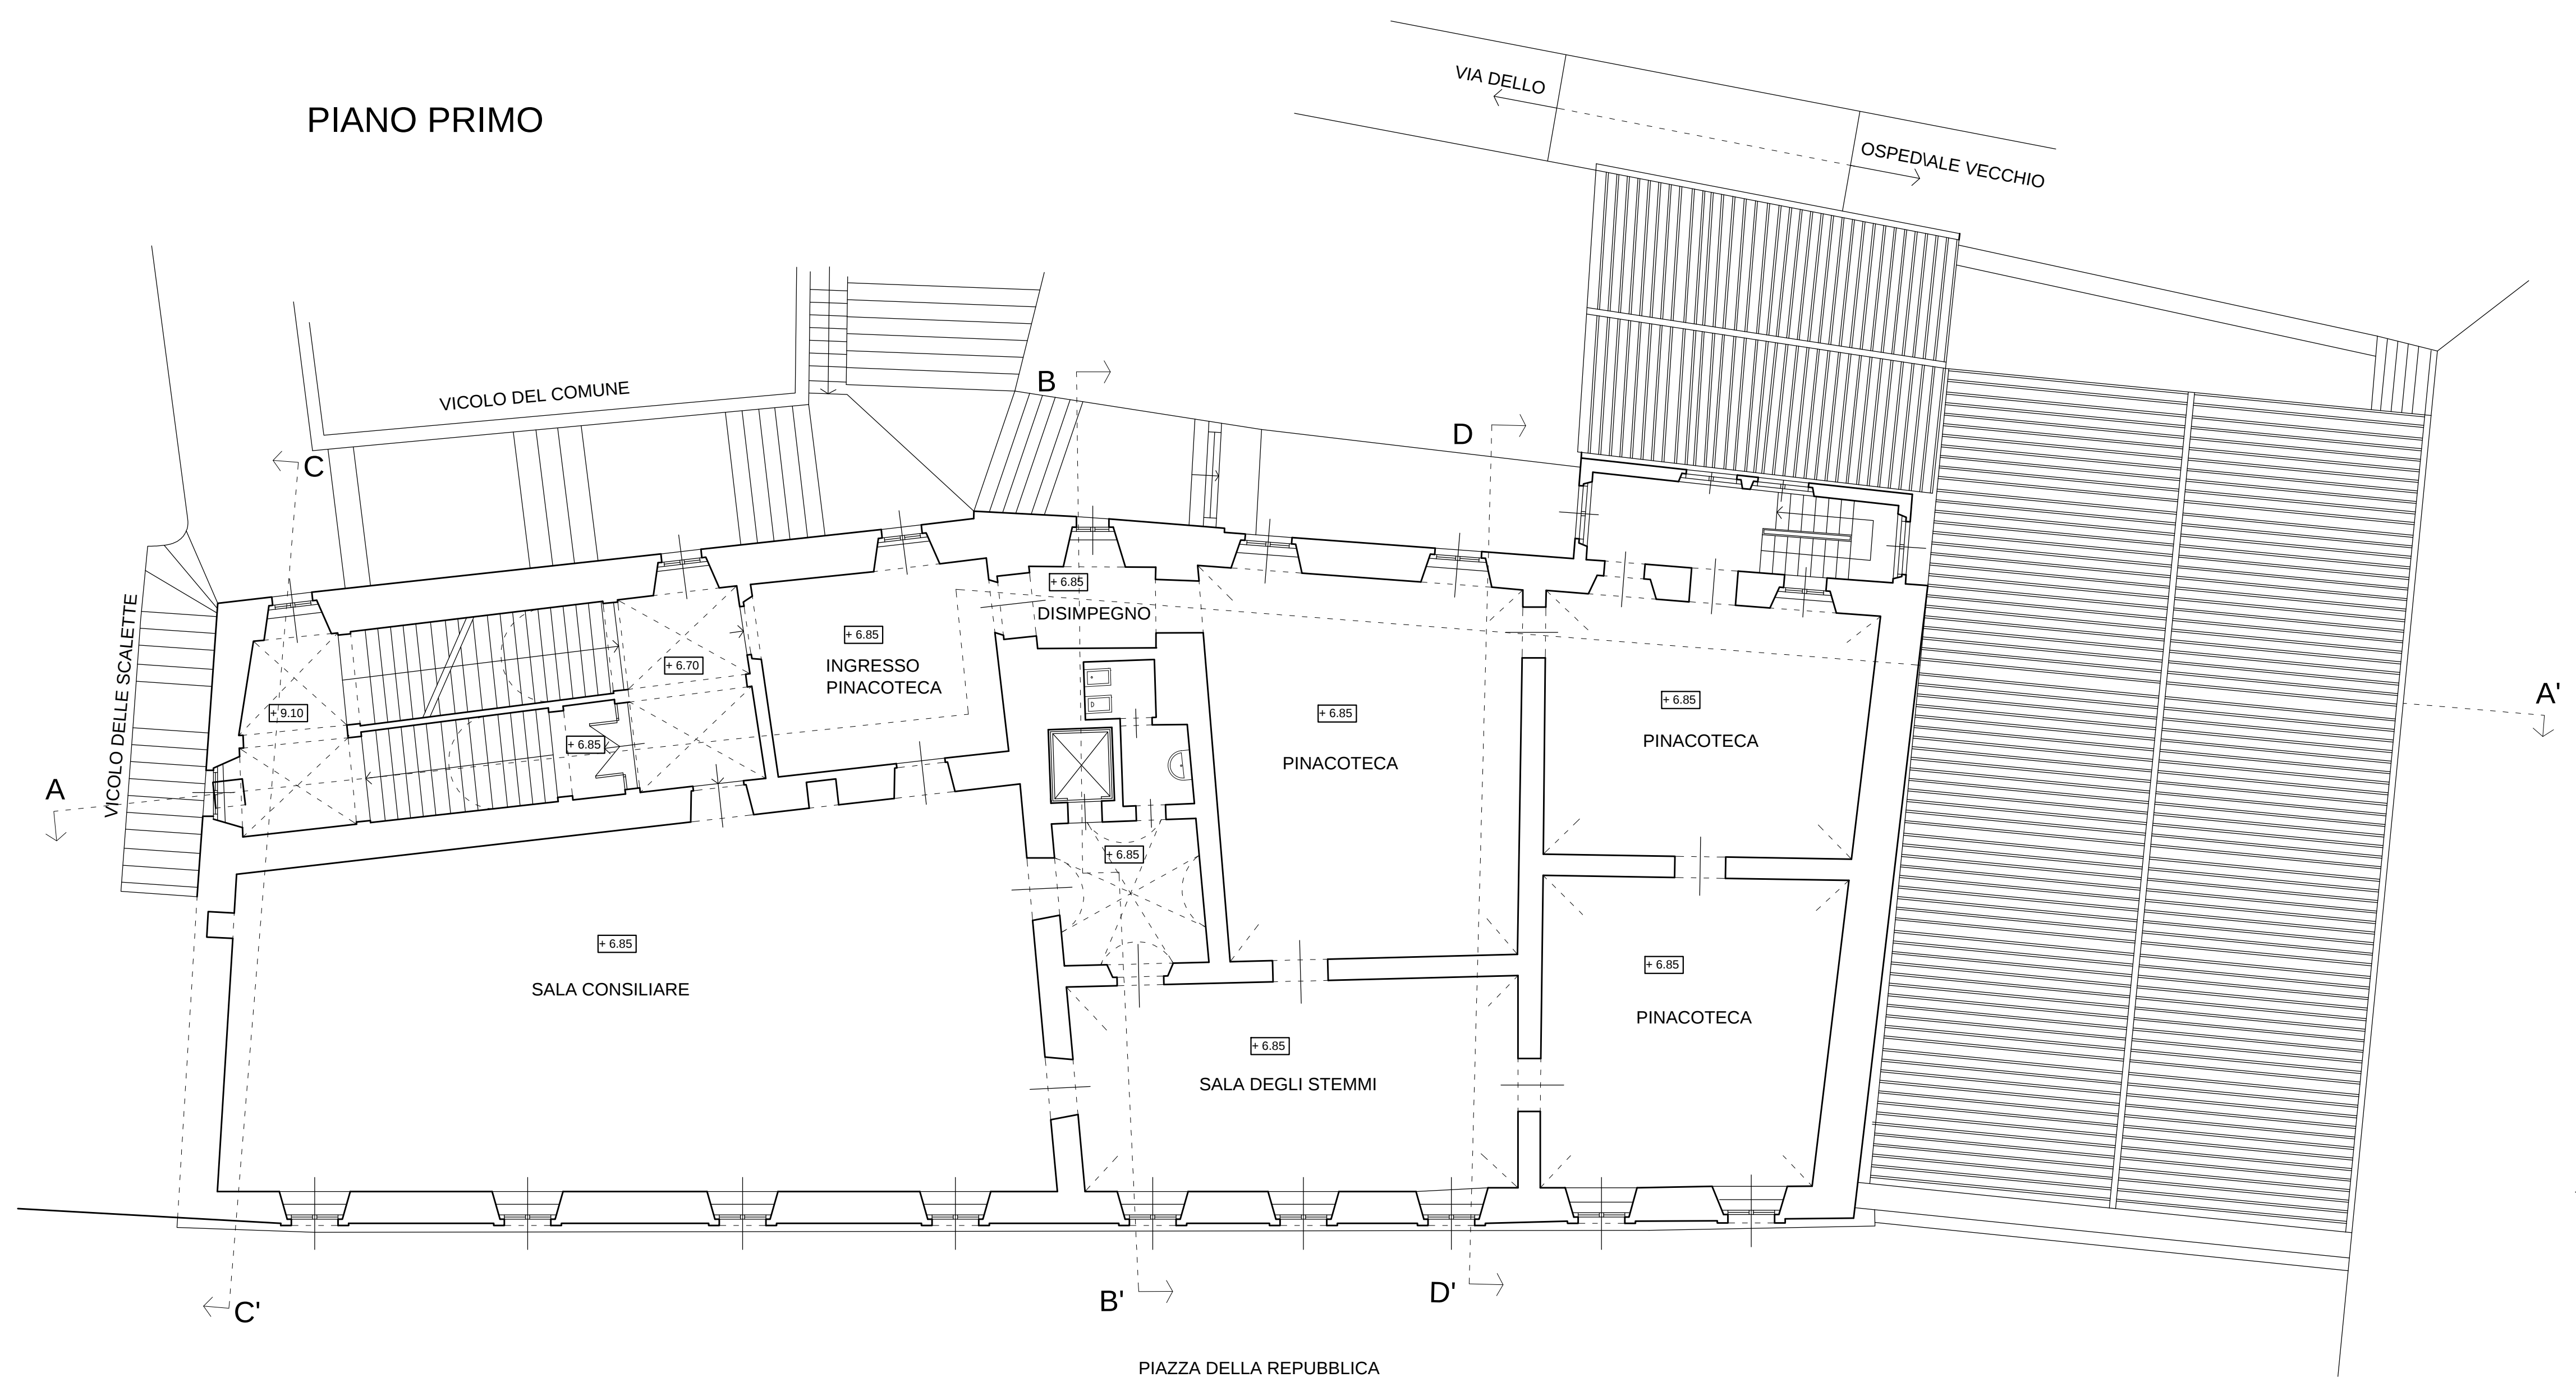

FRONTE SU PIAZZA DELLA REPUBBLICA

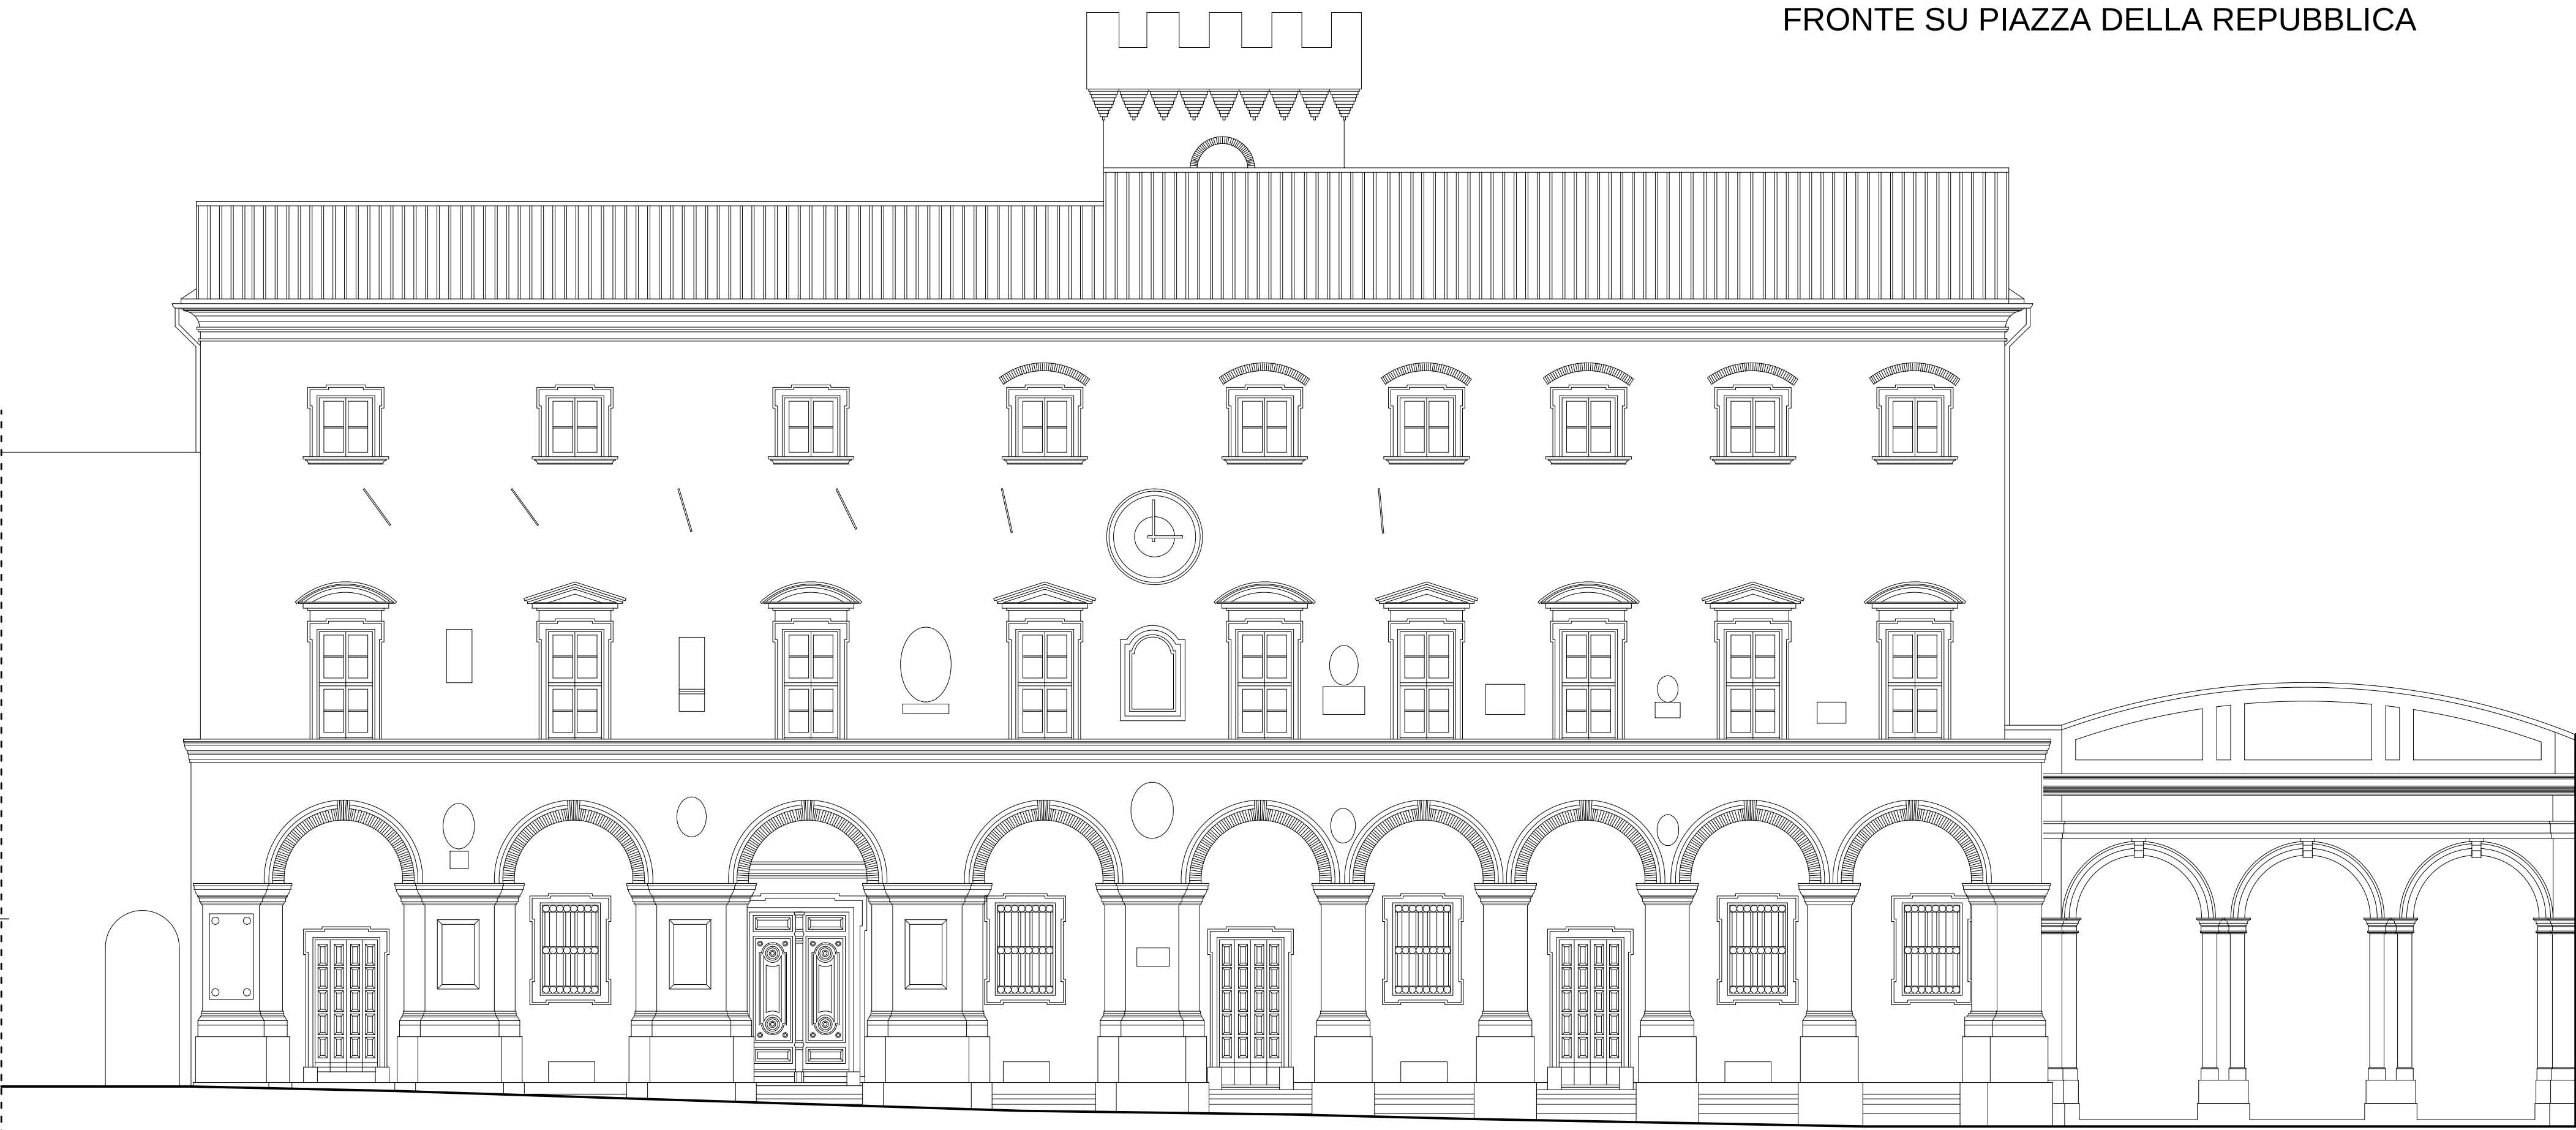


FRONTE SUL VICOLO DEL COMUNE

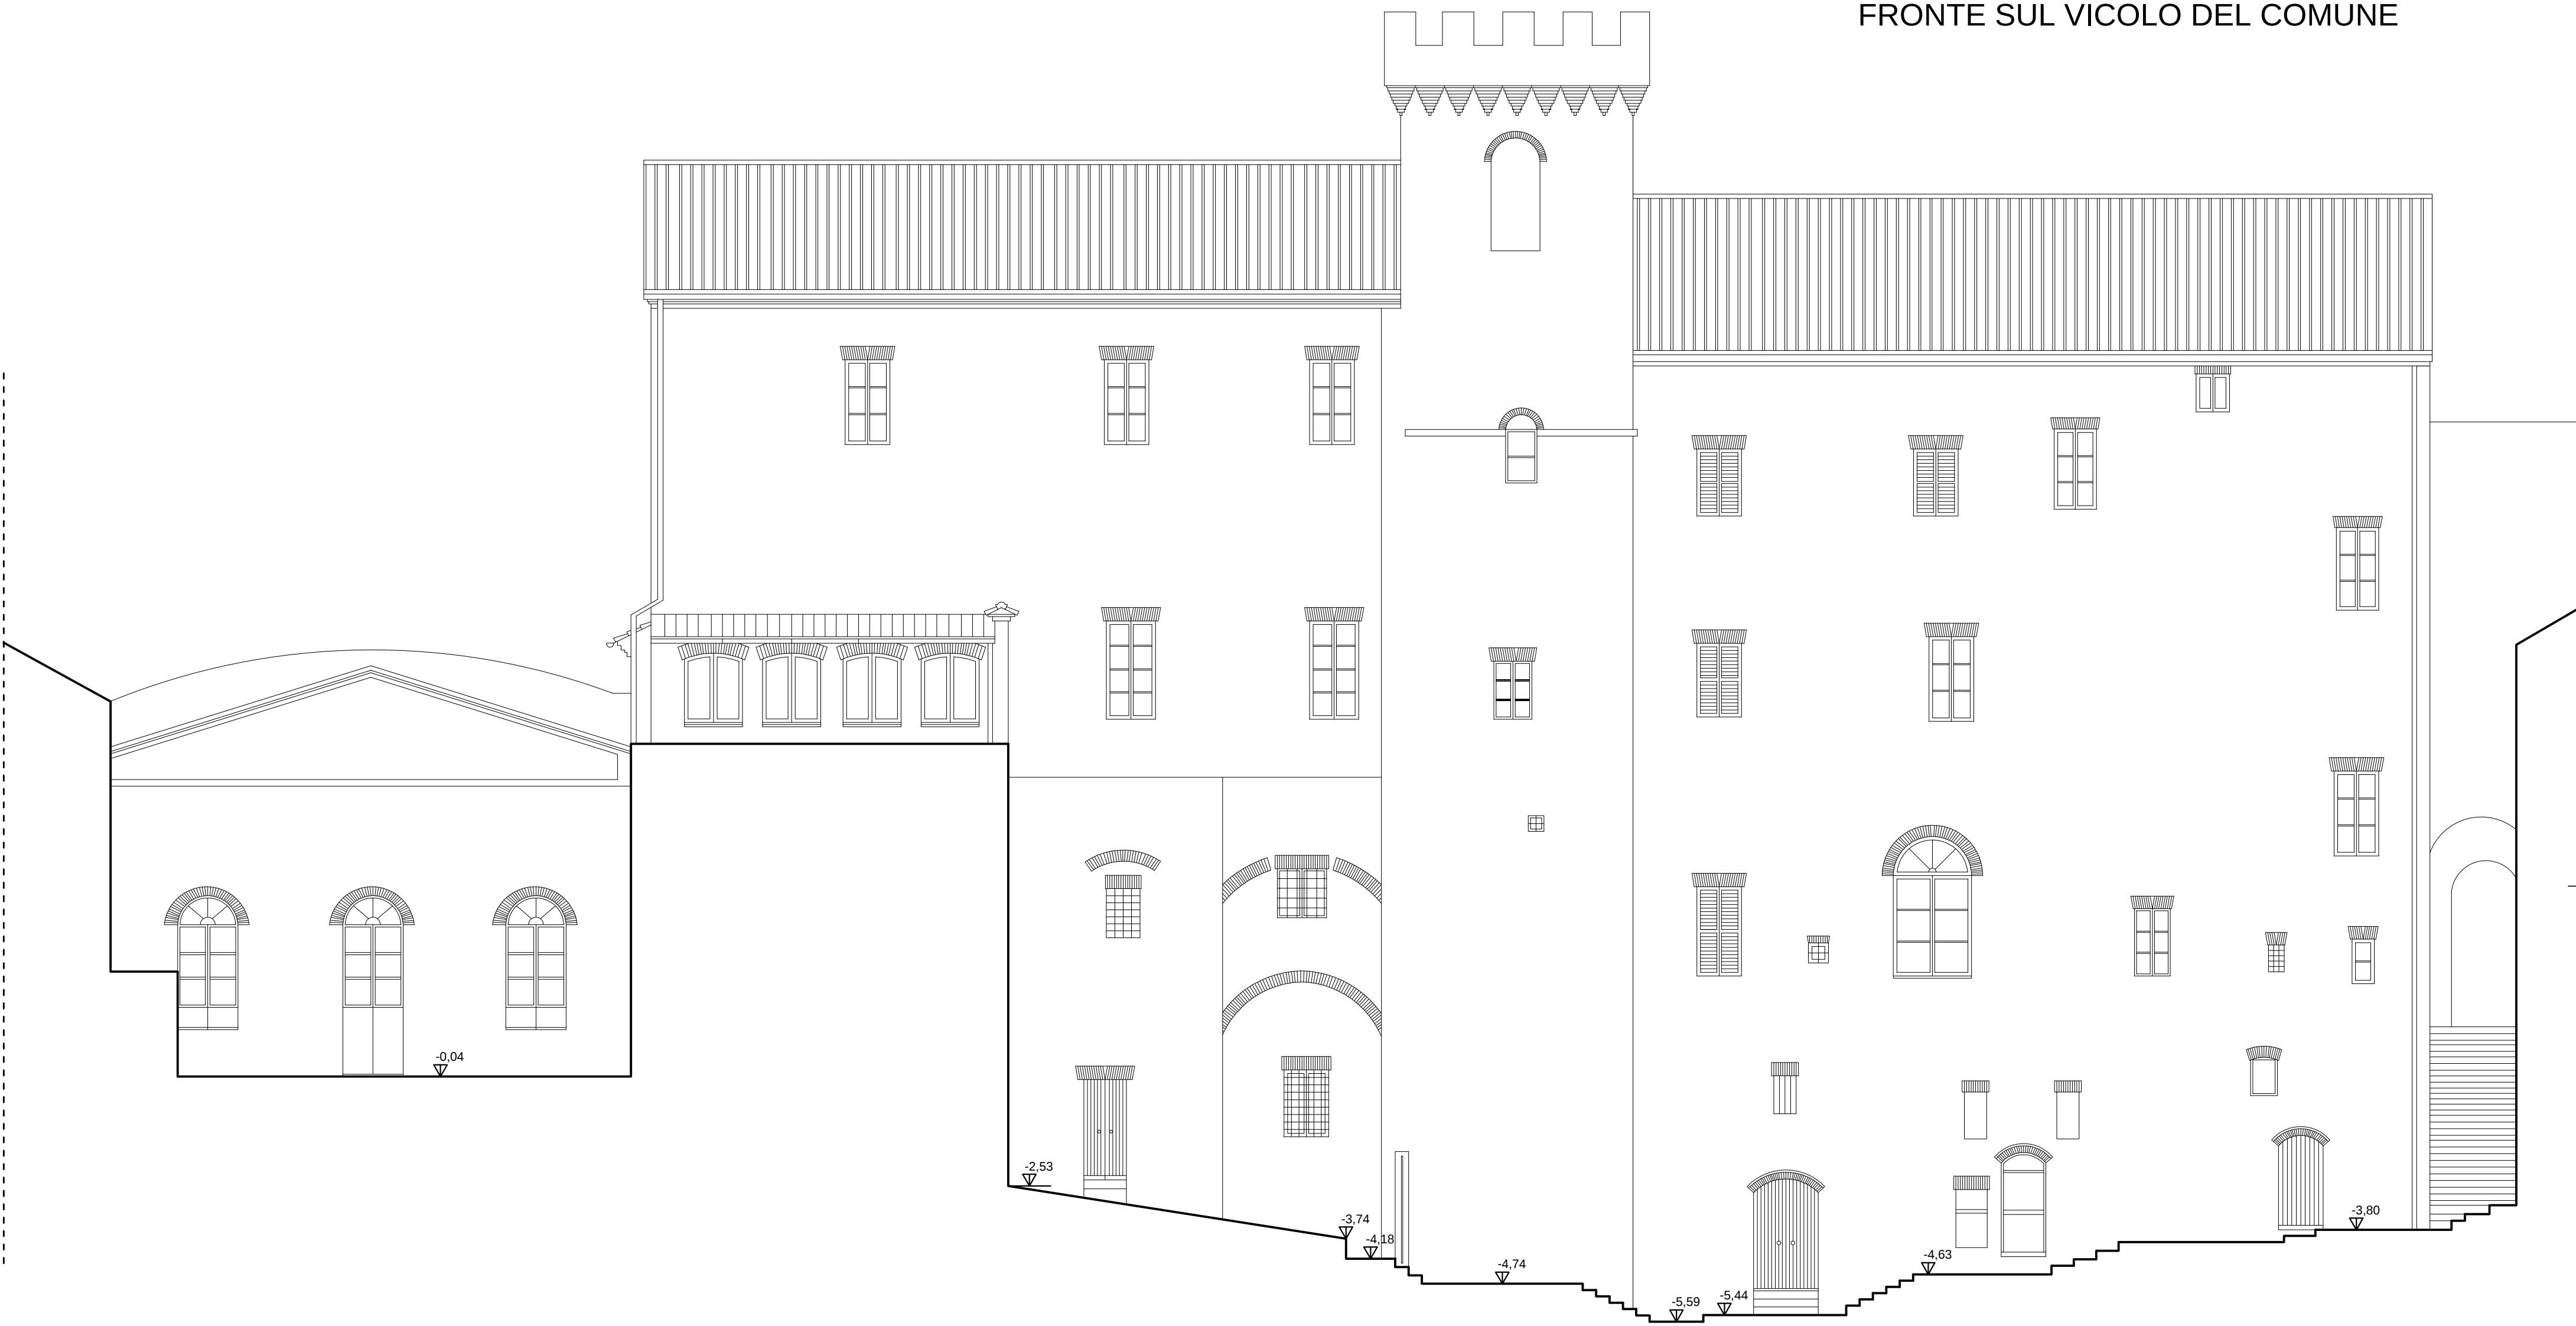


FRONTE SU VIA DELL'OSPEDALE VECCHIO



FRONTE SU VIA LANZI

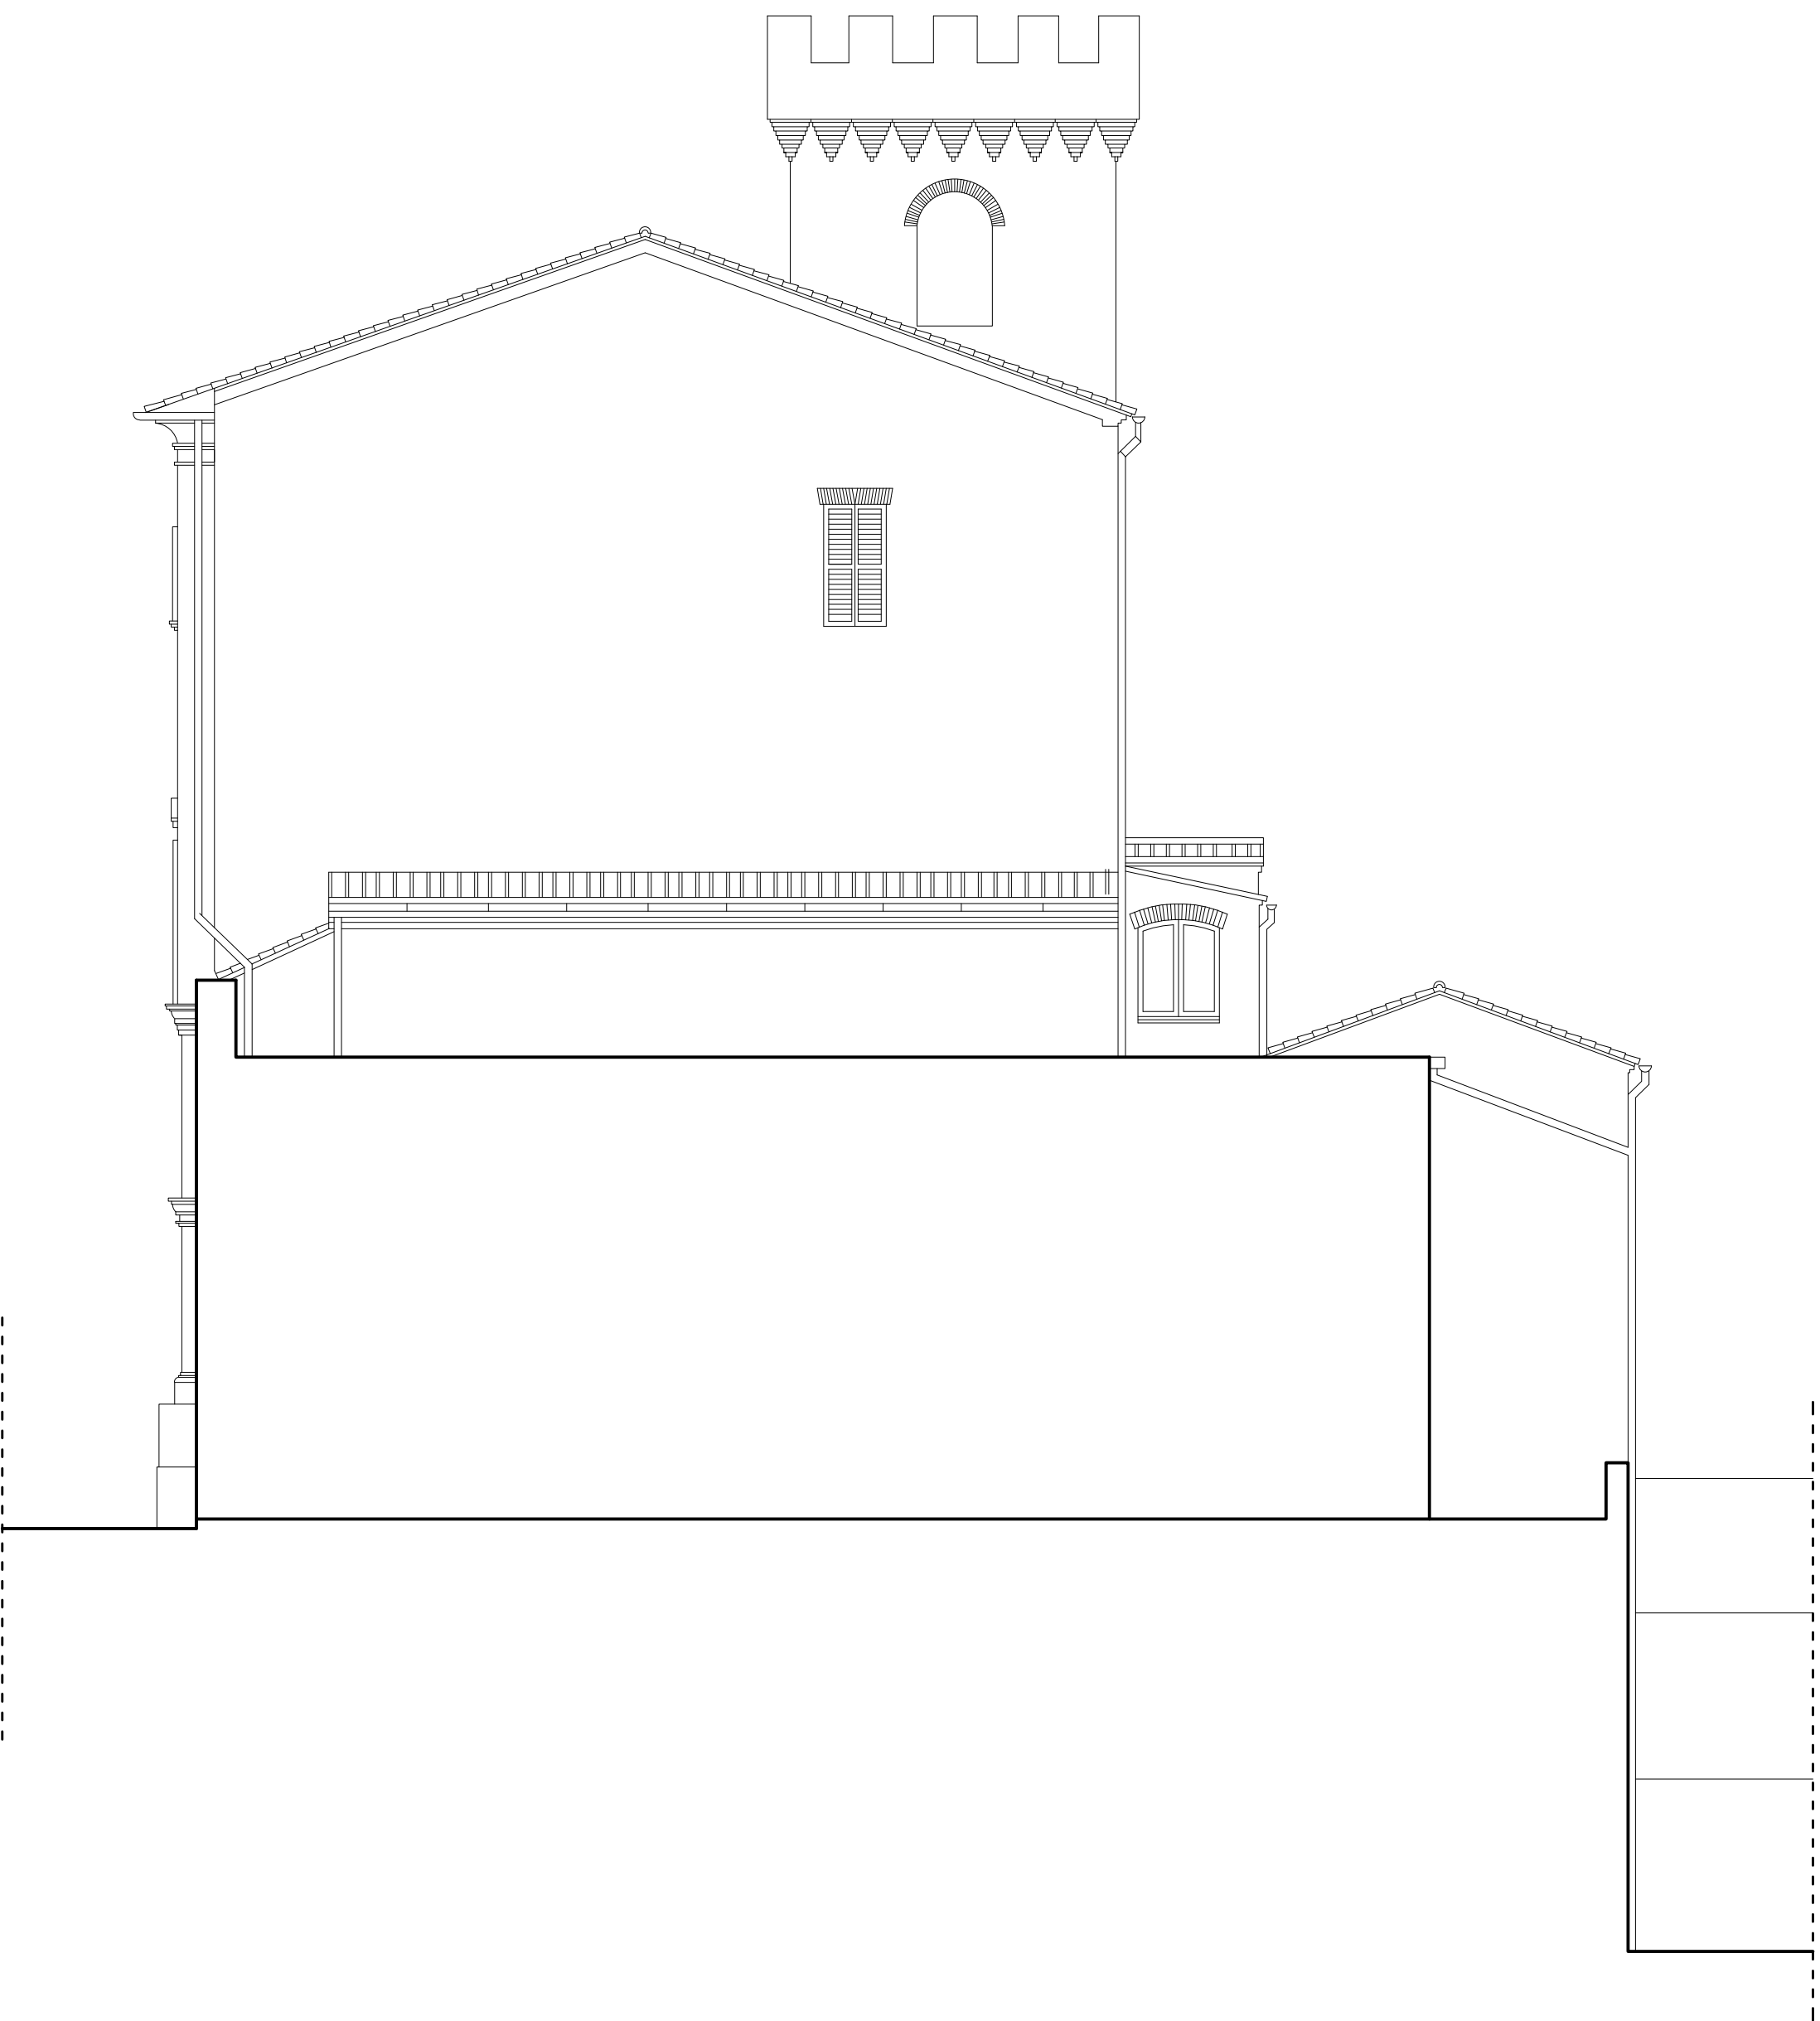

FRONTE SUL VICOLO DELLE SCALETTE

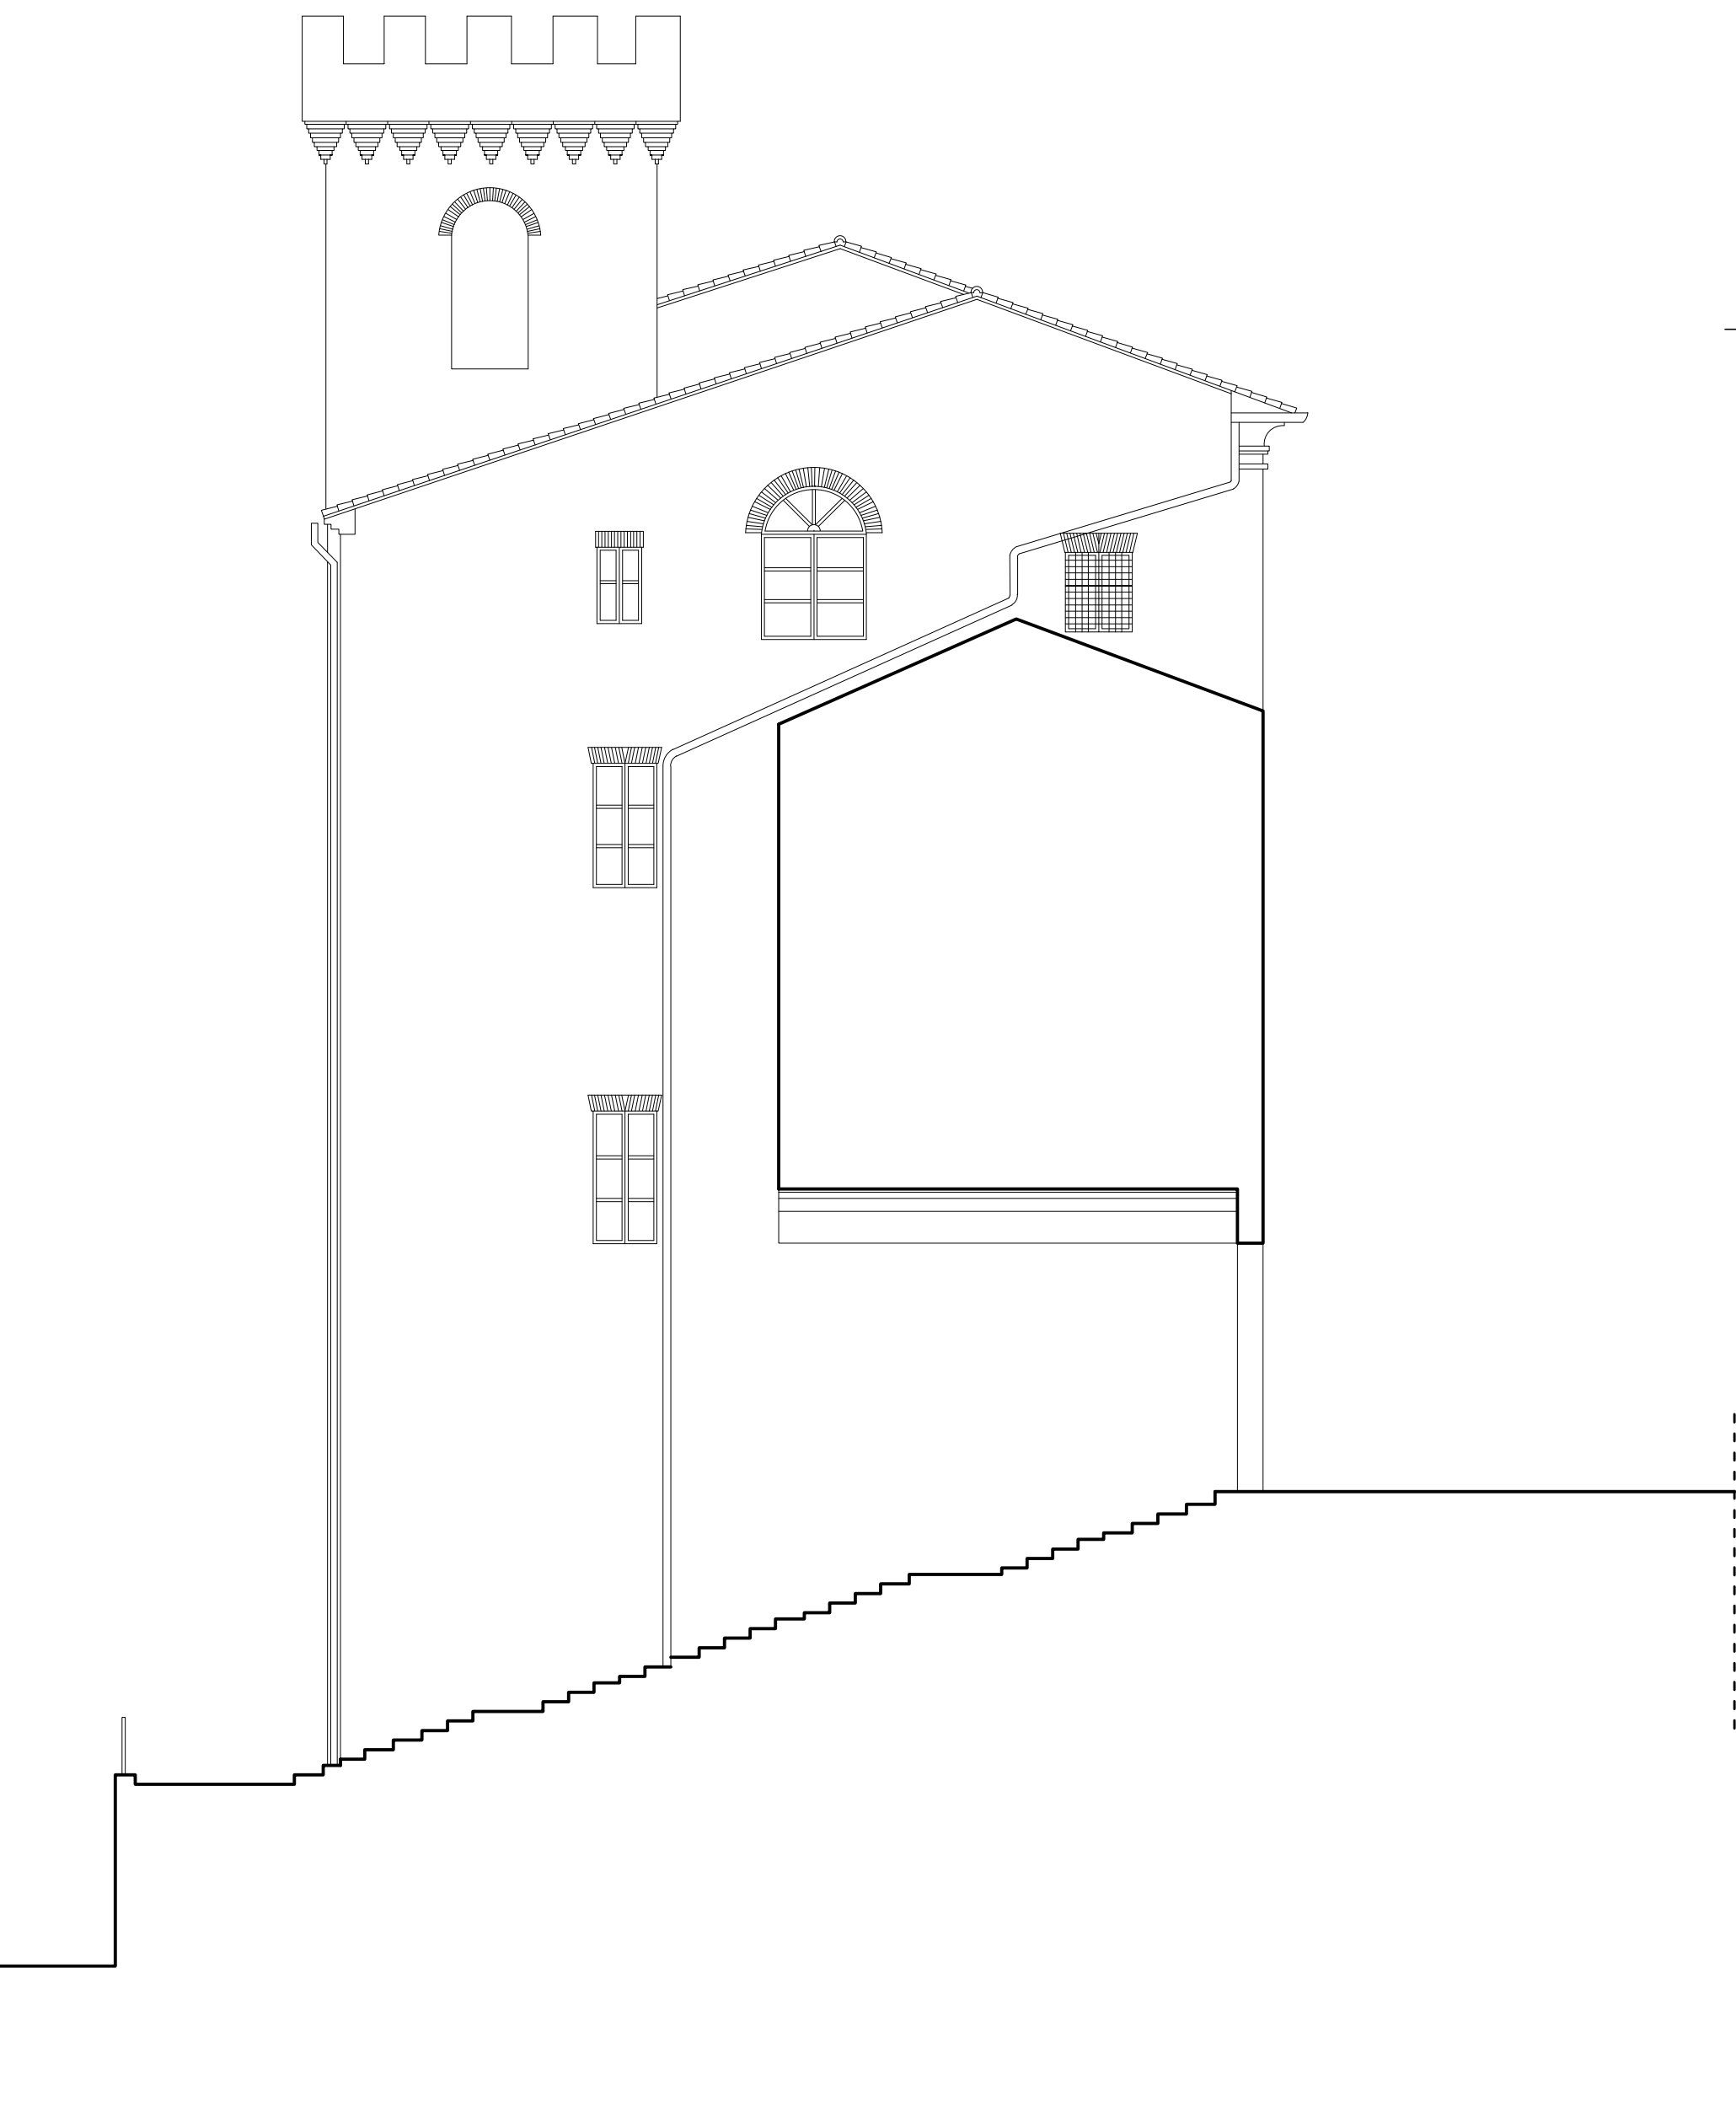

CITTÀ DI TREIA

Settore VII

"Ricostruzione Post Sisma del Patrimonio e del Territorio"

PROGETTO DI FATTIBILITÀ
TECNICA ED ECONOMICA

UNITÀ PROGETTAZIONE

Arch. Michela FRANCONI

Responsabile del Procedimento

PROGETTISTI INCARICATI

Capogruppo

Arch. Michela Francioni

Collaboratori

Ing. Alessandro Calvani

Firme dei professionisti

INTERVENTO DI RIPARAZIONE DANNI CON RESTAURO E MIGLIORAMENTO SISMICO DEL "PALAZZO MUNICIPALE" DEL COMUNE DI TREIA, DANNEGGIATO DAGLI EVENTI SISMICI DEL 2016.

UBICAZIONE: PIAZZA DELLA REPUBBLICA, 2

IDENT. CATASTALE: FG. 57 - PART. 228 - SUBB. da 1 a 10

Scala disegno: 1:100

Data: Marzo 2020

ELABORATO:






STATO DI RILIEVO

RILIEVO GEOMETRICO

Prospetti

5.3

Revisione	Data revisione	Disegnatore	Controllato	Verifica RUP

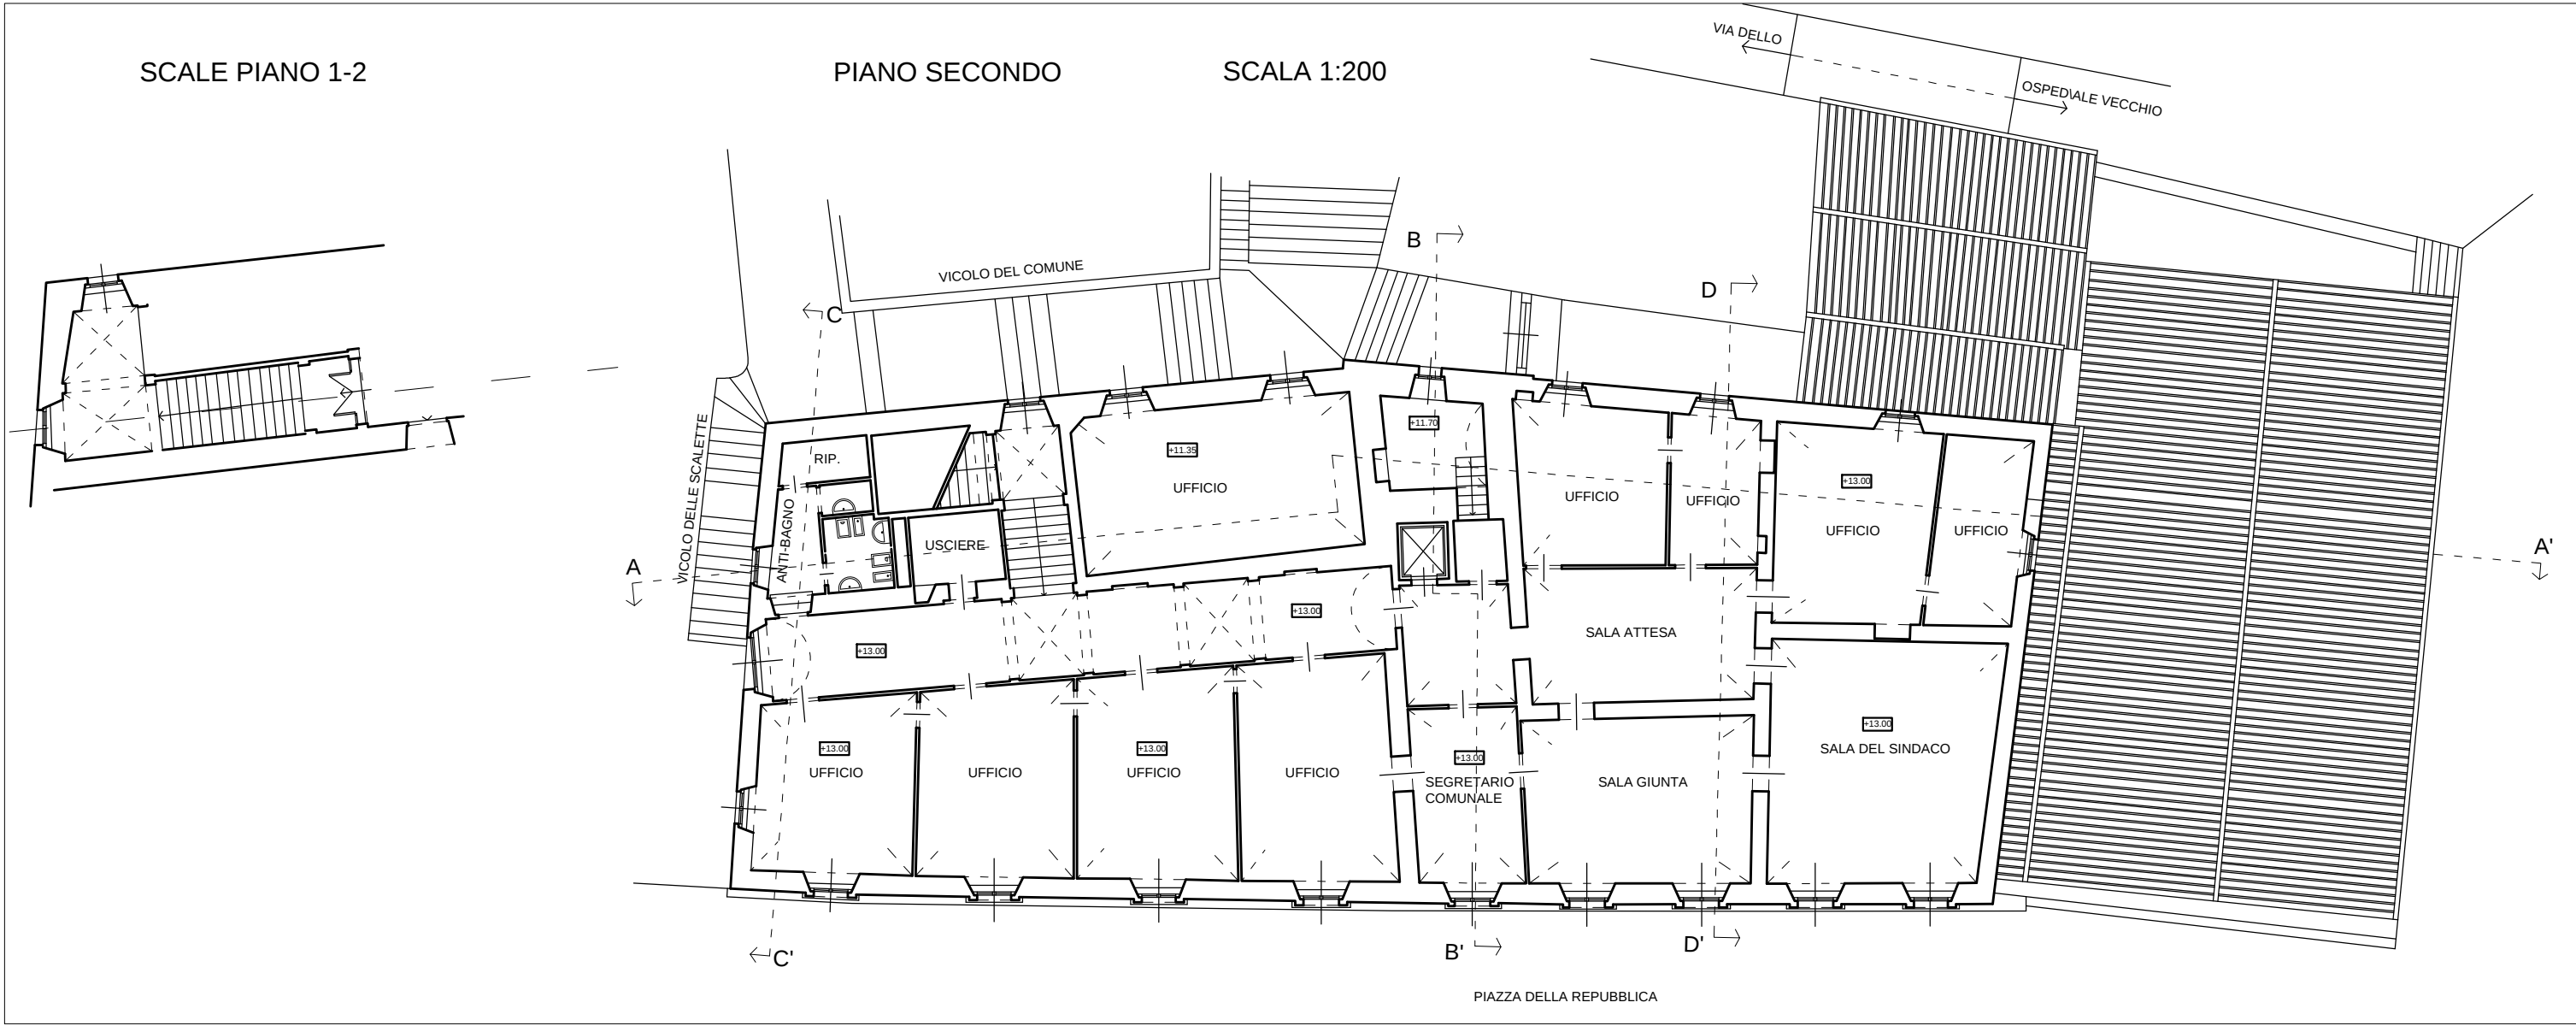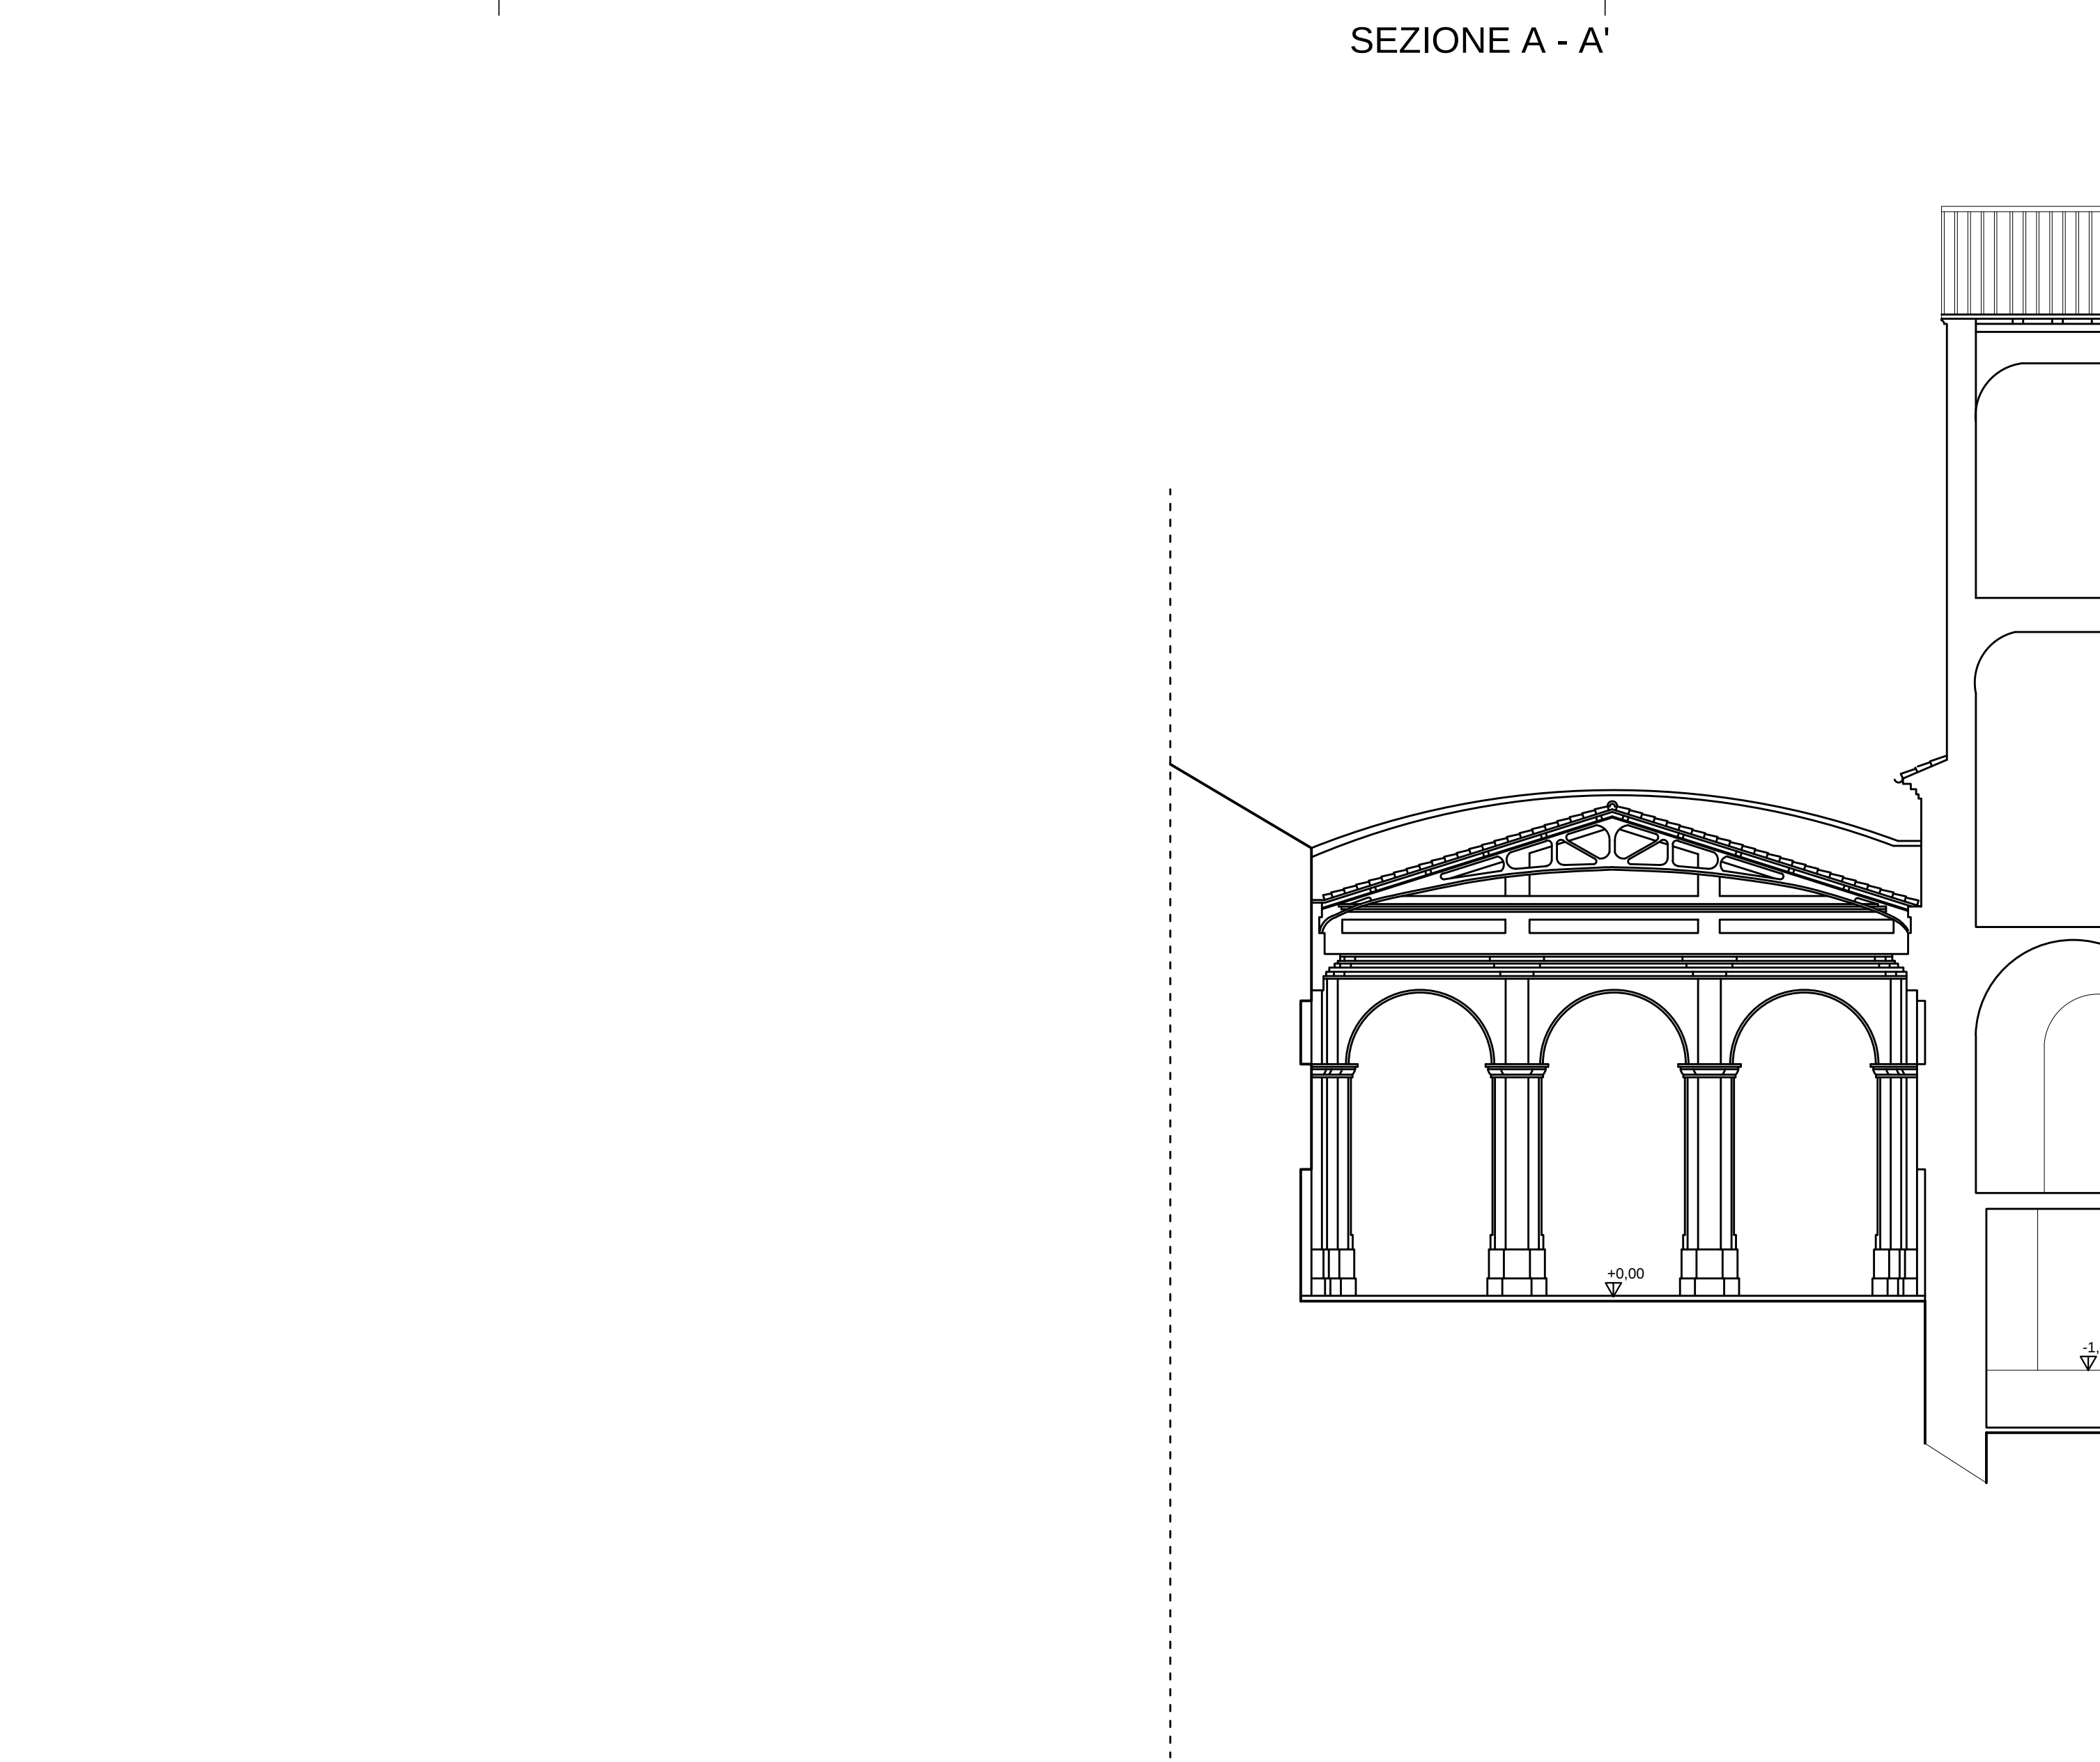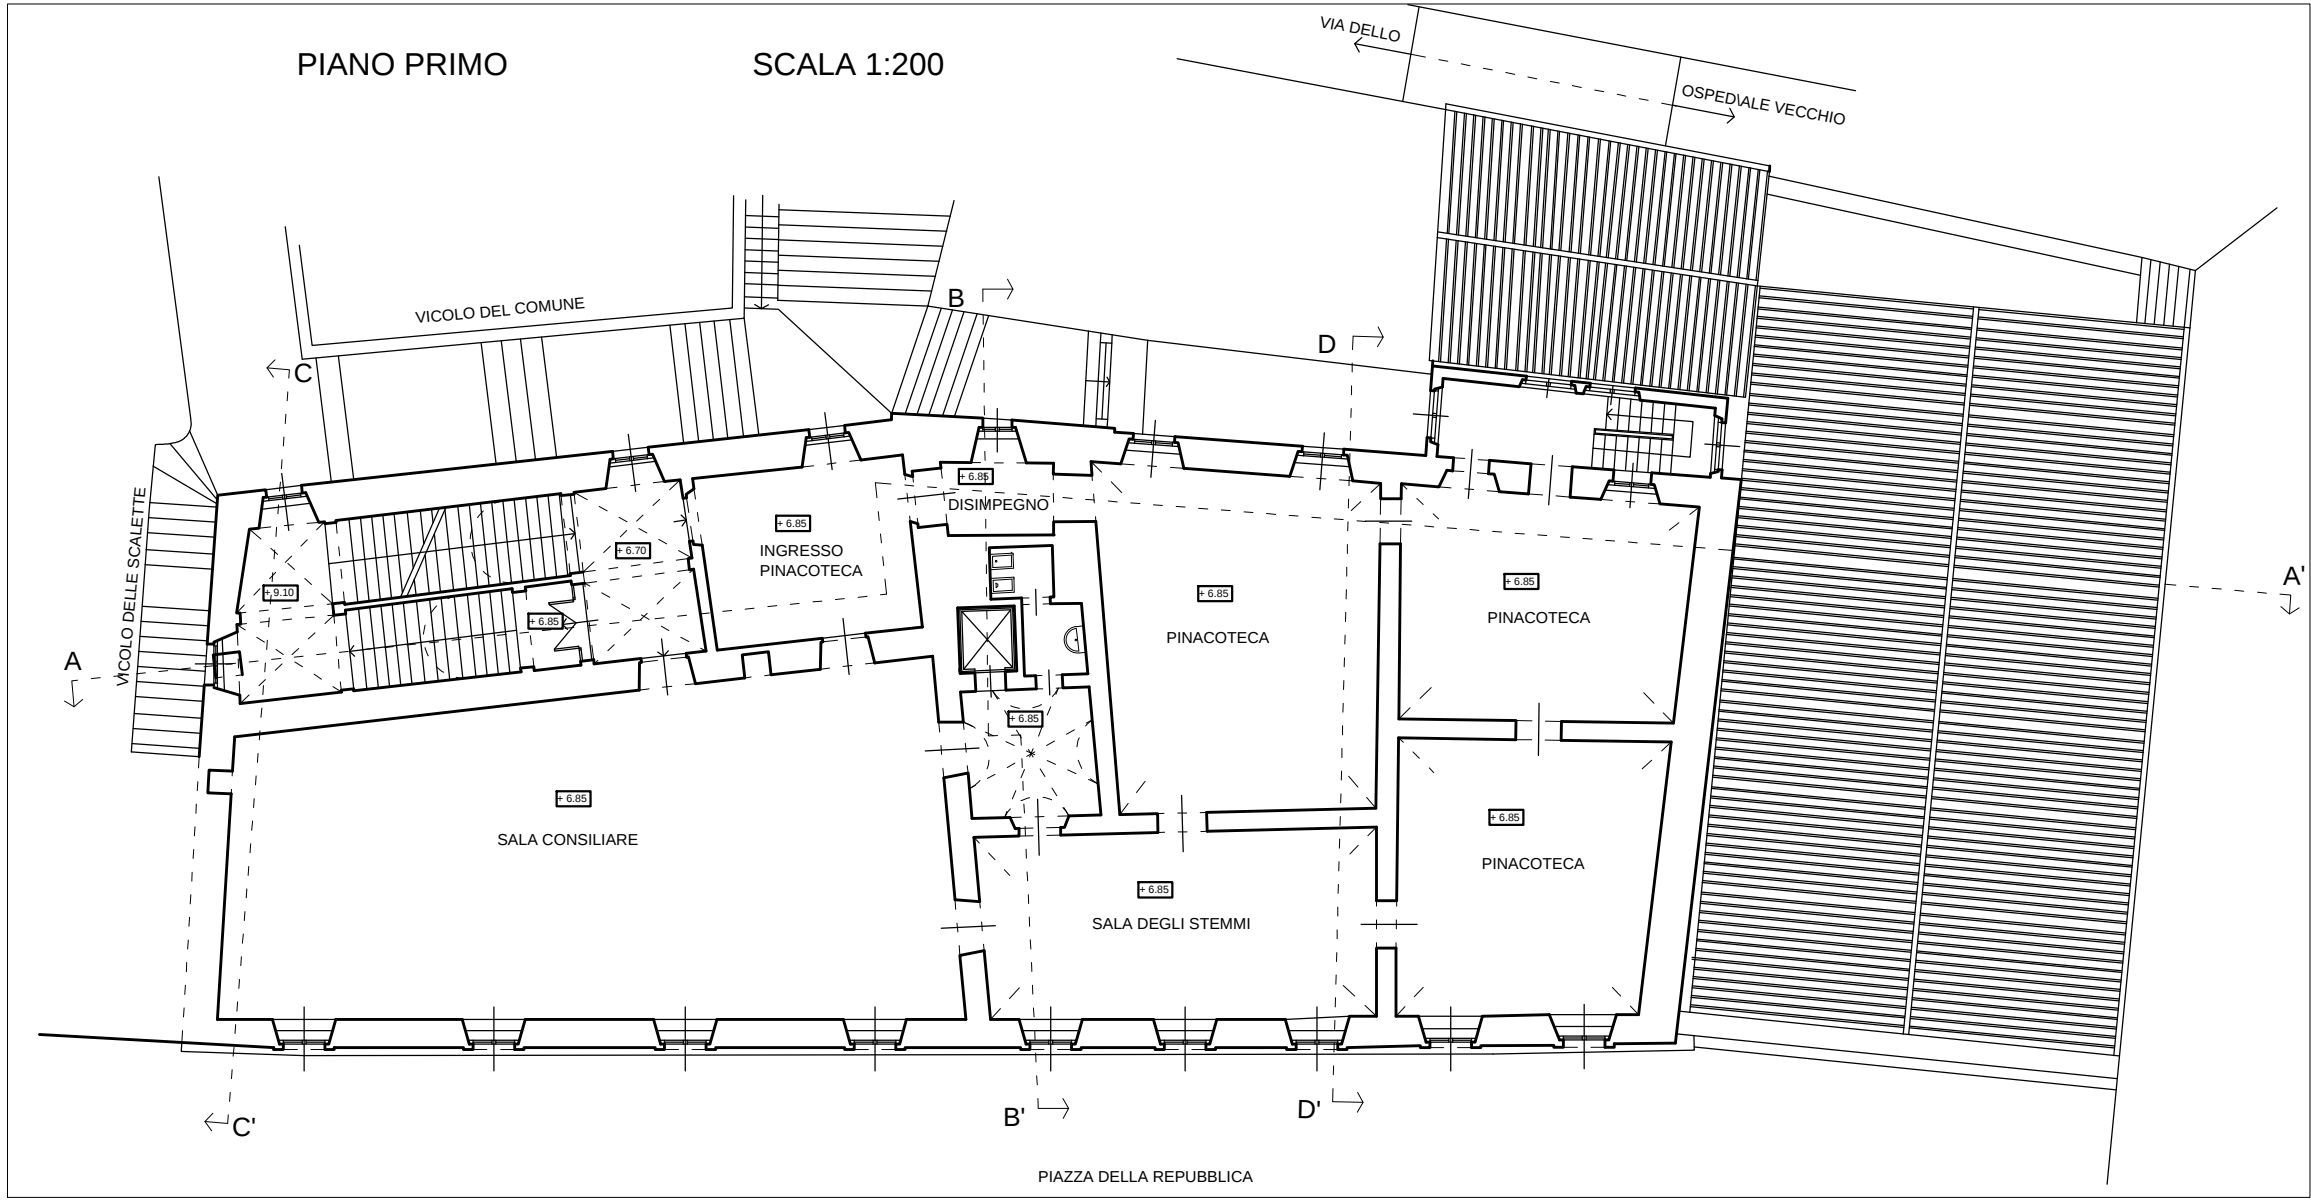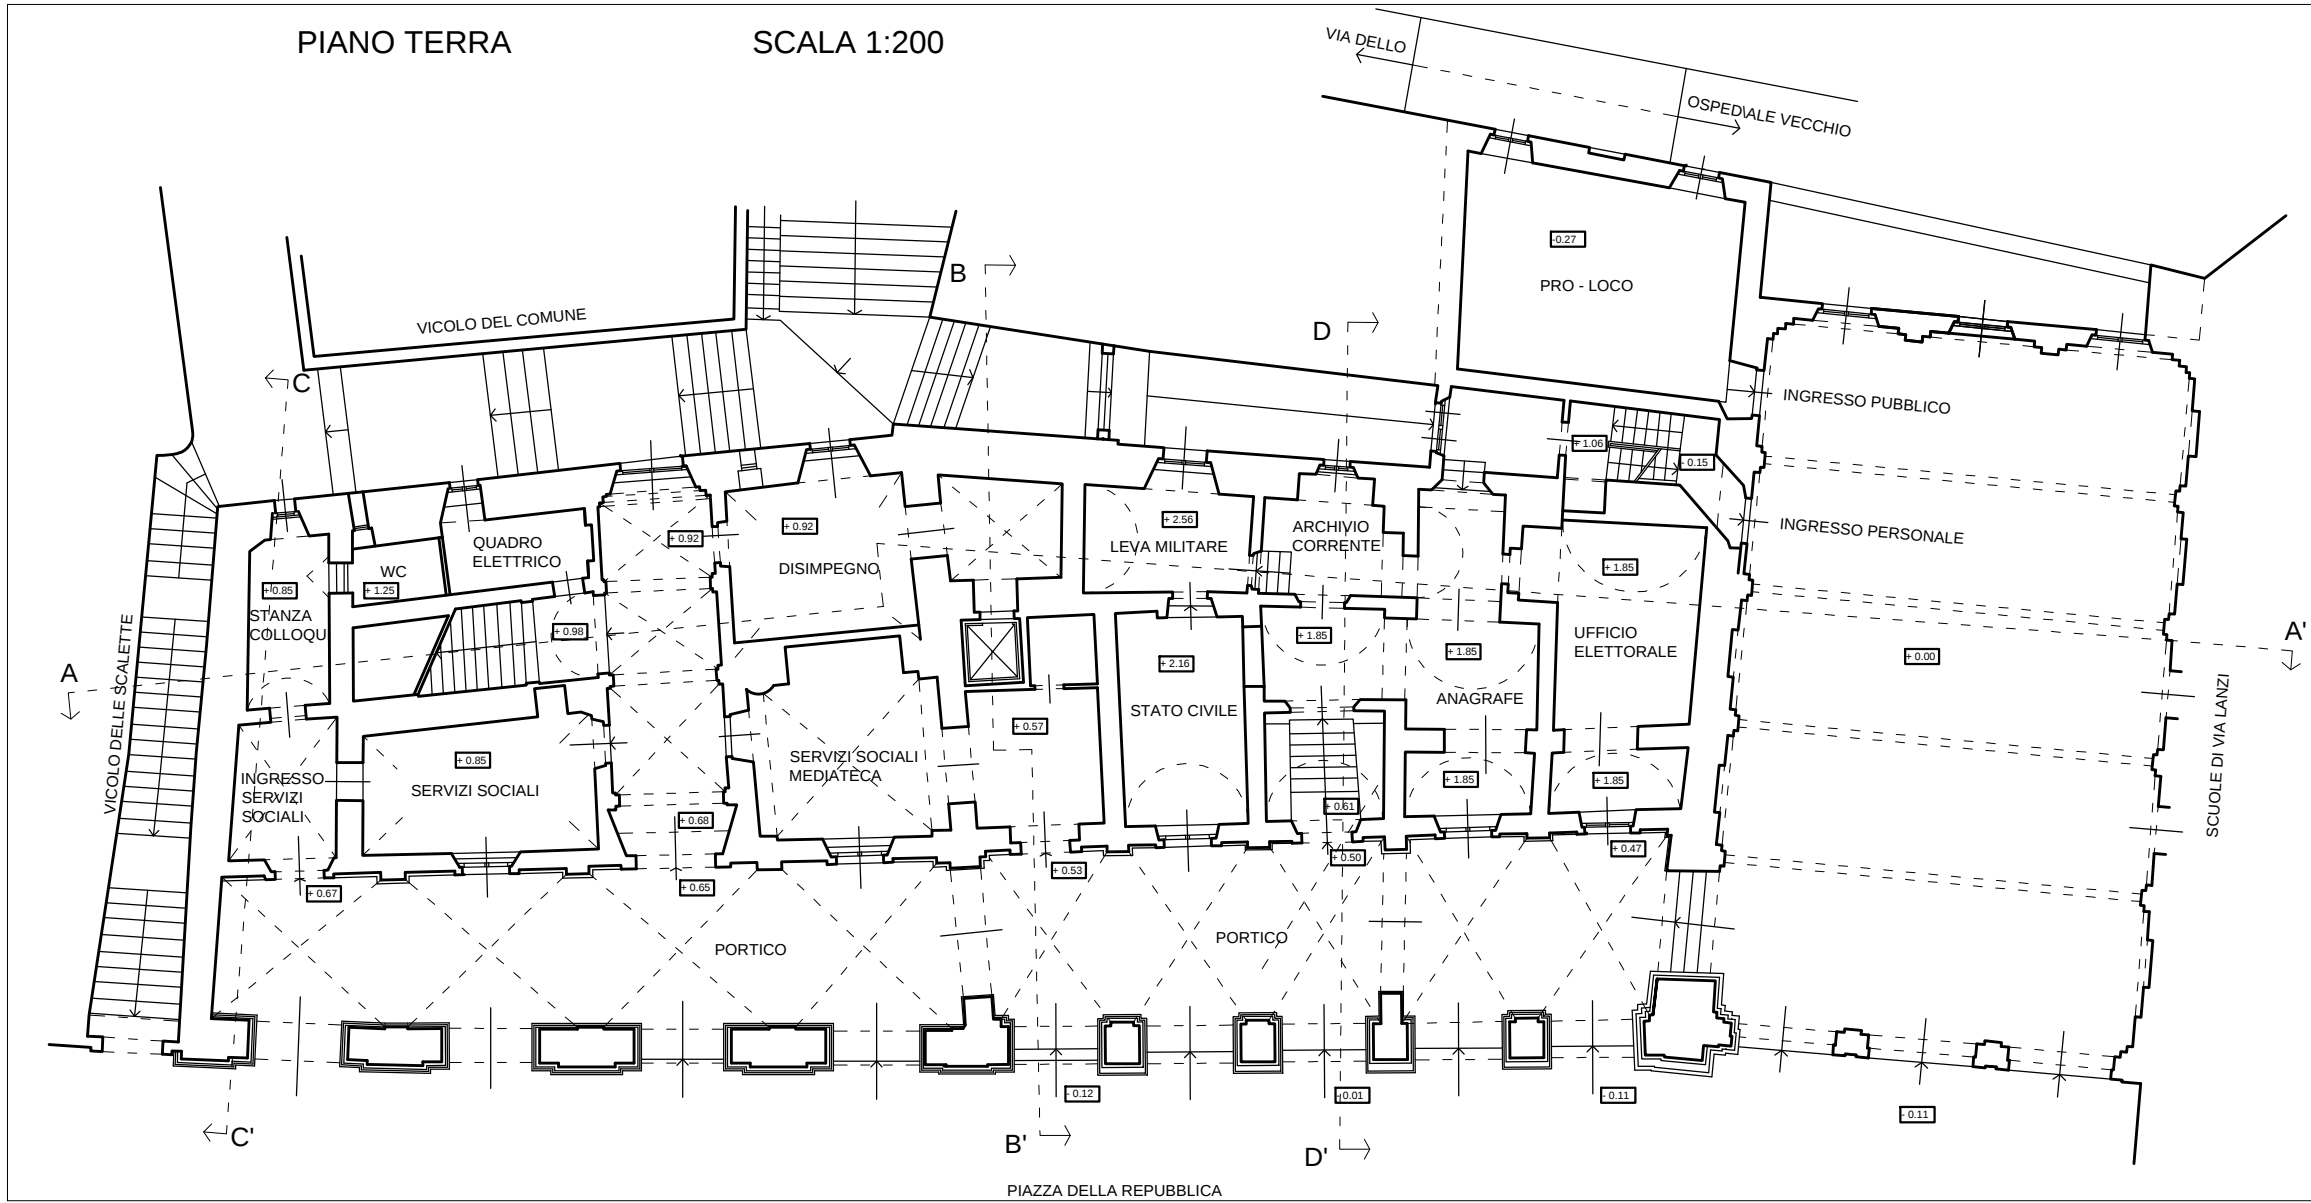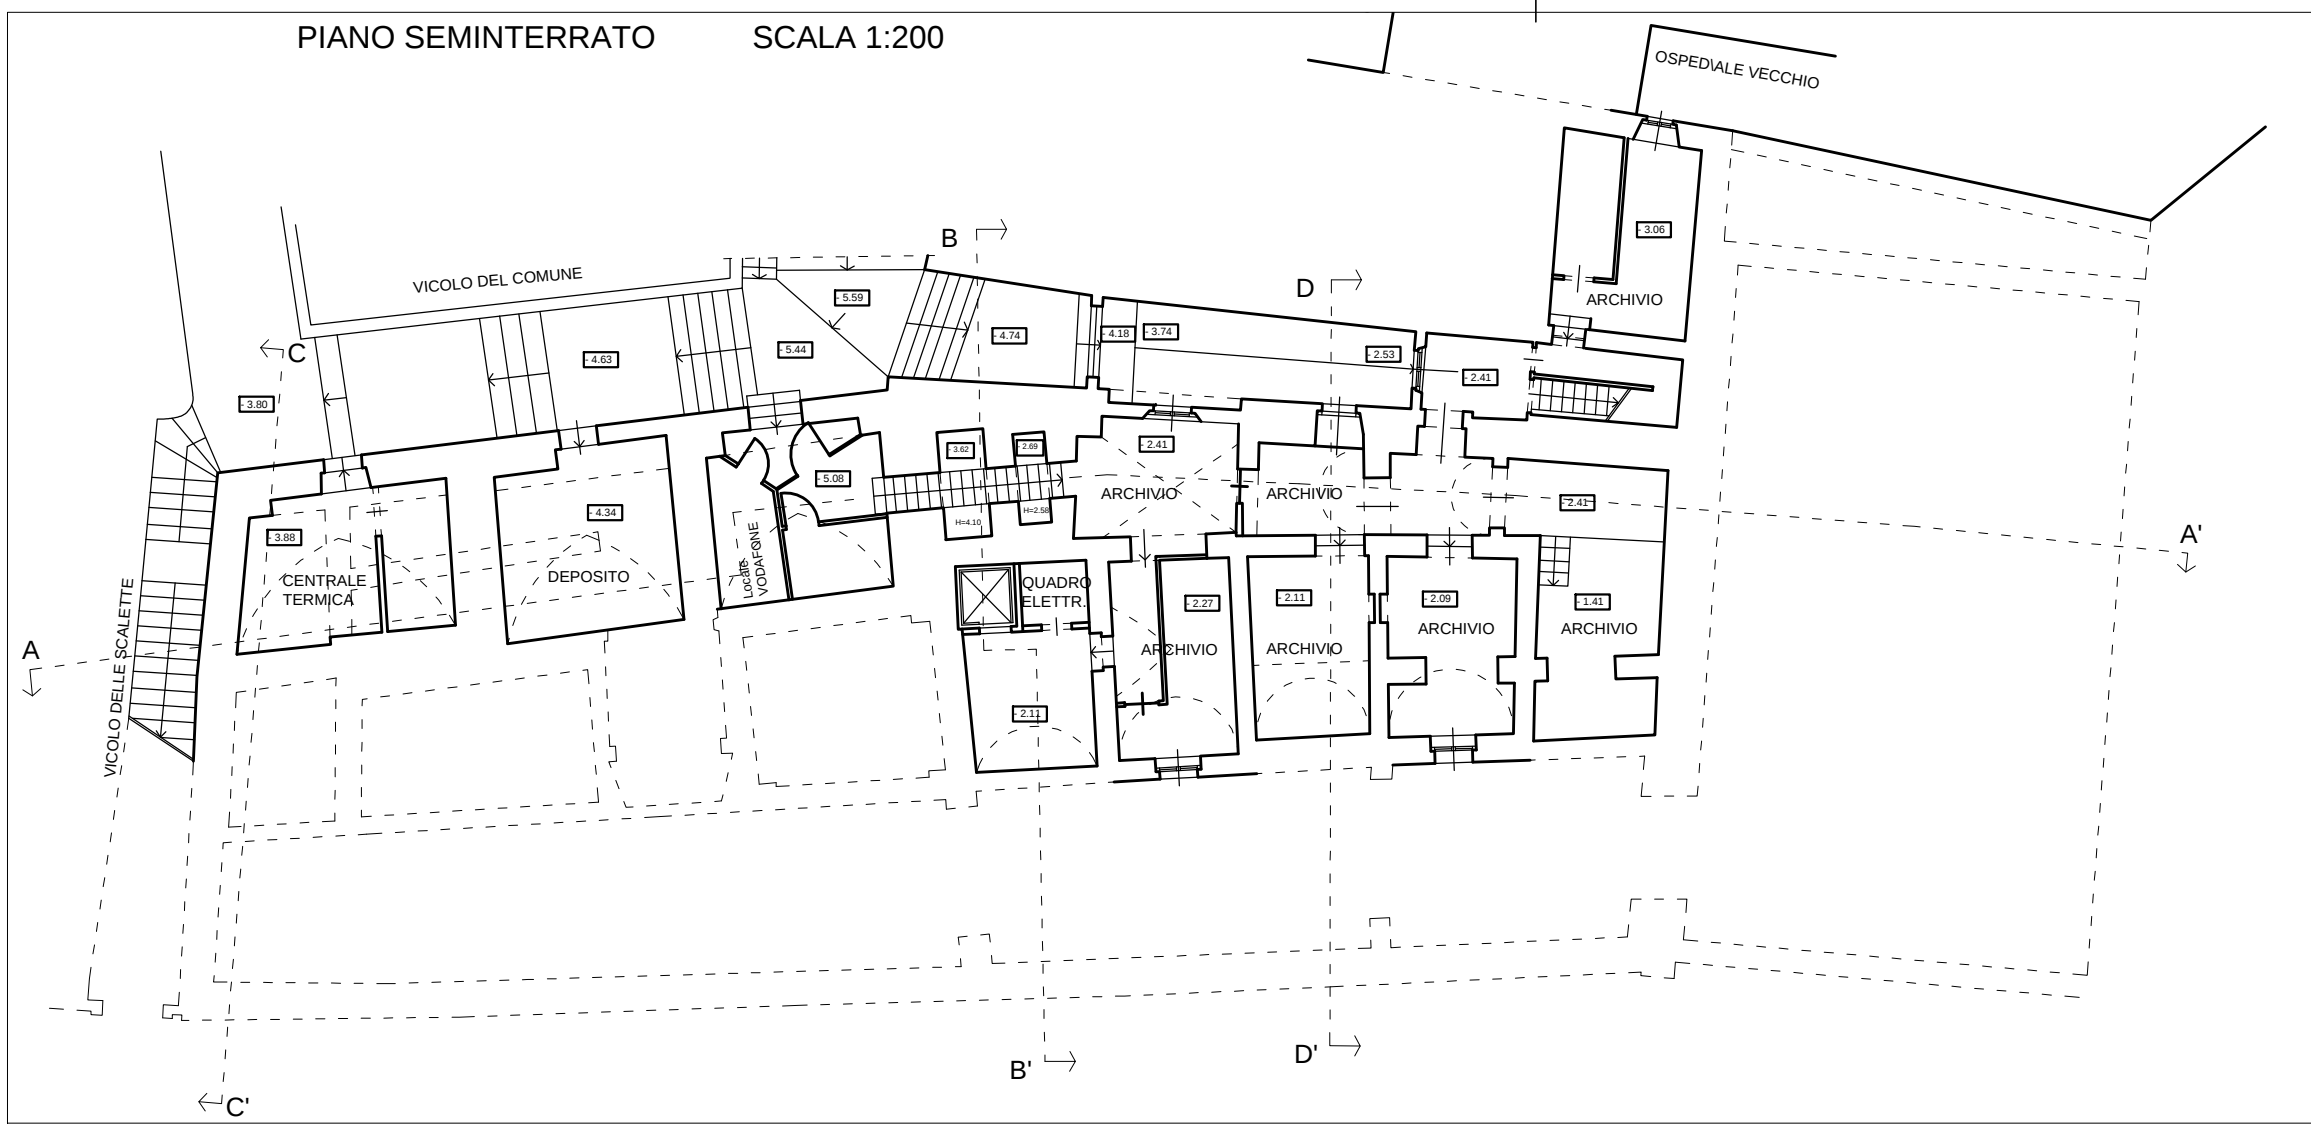

SEZIONE B - B'

SEZIONE C - C'

SEZIONE D - D'

CITTÀ DI TREIA

Settore VII

"Ricostruzione Post Sisma del Patrimonio e del Territorio"

PROGETTO DI FATTIBILITÀ
TECNICA ED ECONOMICA

INTERVENTO DI RIPARAZIONE DANNI CON RESTAURO E MIGLIORAMENTO SISMICO DEL "PALAZZO MUNICIPALE" DEL COMUNE DI TREIA, DANNEGGIATO DAGLI EVENTI SISMICI DEL 2016.

UBICAZIONE: PIAZZA DELLA REPUBBLICA, 2

IDENT. CATASTALE: FG. 57 - PART. 228 - SUBB. da 1 a 10

UNITÀ PROGETTAZIONE

Arch. Michela FRANCIONI

Responsabile del Procedimento

PROGETTISTI INCARICATI

Capogruppo

Arch. Michela Francioni

Collaboratori

Ing. Alessandro Calvani

Firme dei professionisti

Scala disegno: 1:100

Data: Marzo 2020

ELABORATO:

STATO DI RILIEVO

RILIEVO GEOMETRICO

Sezioni

TAVOLA N.

5.4

Revisione

Data revisione

Disegnatore

Controllato

Verifica RUP