



KEY-MAP

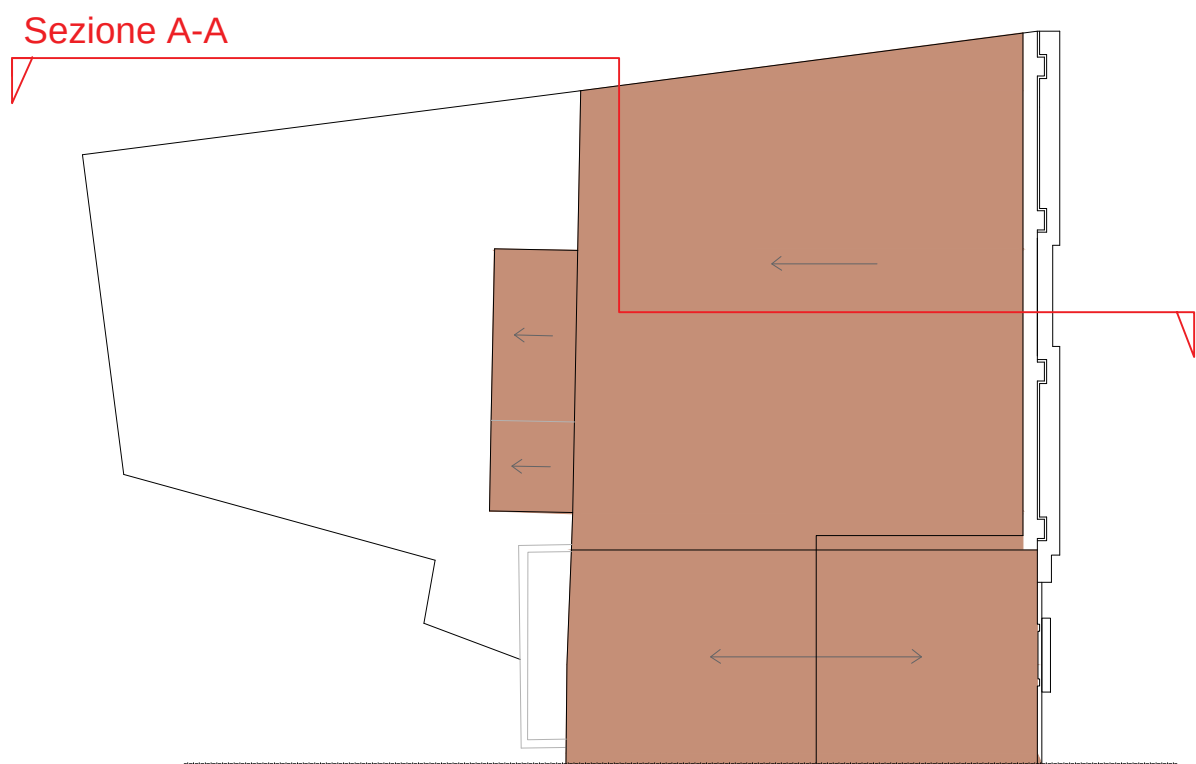


SEZIONE A-A - SCALA 1:50

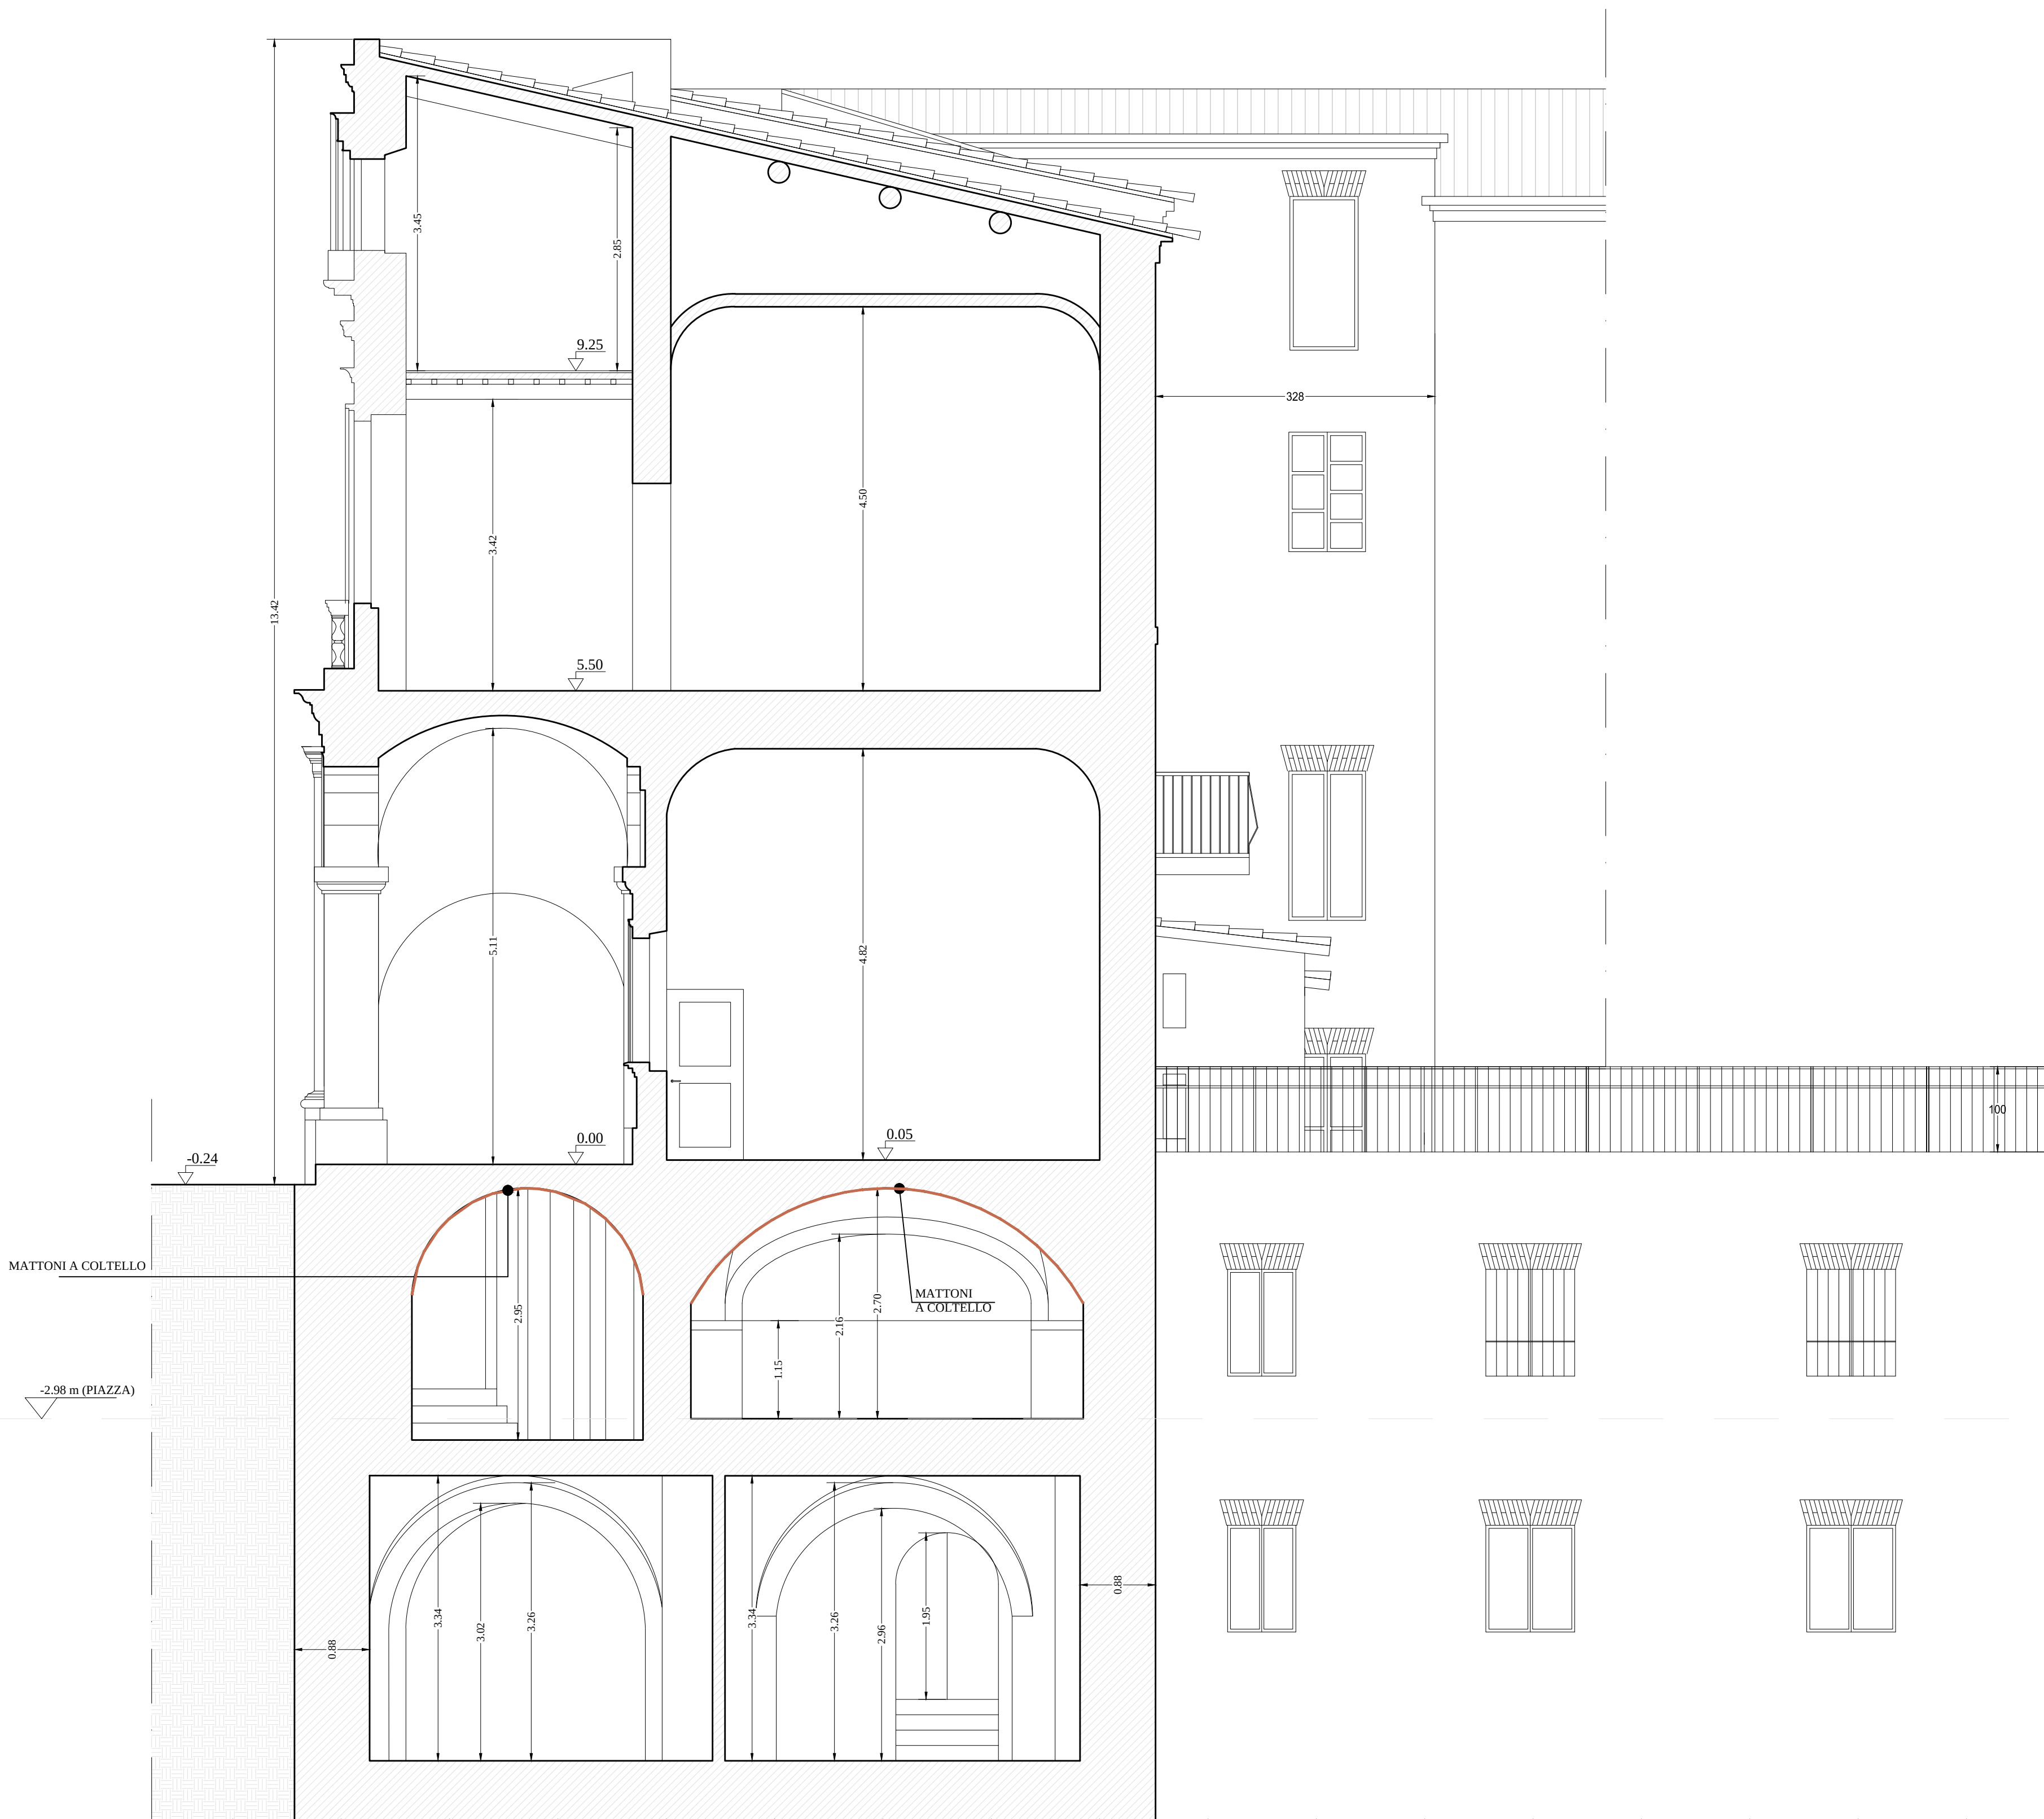

PROGETTO DEFINITIVO

Committente

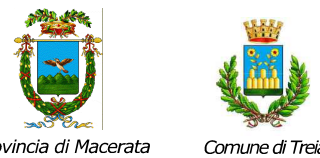

IL R.U.P. Ing. David Brachetti

LAVORI DI RIPARAZIONE DANNI CON RESTAURO,
MIGLIORAMENTO SISMICO ED ADEGUAMENTO
IMPIANTISTICO DELL'EDIFICIO DENOMINATO ACCADEMIA
GEORGICA DANNEGGIATA DAGLI EVENTI SISMICI DEL 2016

ELABORATI GRAFICI

SF_ STATO DI FATTO

S.F.
04 Sezione

SCALA 1:50

Progettazione

Mandatario:
S.A.G.I. s.r.l.
Società per l'Ingegneria, la Geologia e l'Ingegneria
Via Piave 20
62018 San Benedetto del Tronto (AP)
Tel. 0736 707048
Email: info@sagisrl.it PEC: info@pec.sagisrl.it

Mandante:
PROGETTO INTEGRATO STA
Via Silvio Spaventa n°15
62018 San Benedetto del Tronto (AP)
Tel. 0736 707048
Email: studio@progettointegrato.it

PROFESSIONISTA RESPONSABILE DELLA PROGETTAZIONE EDILE
E ARCHITETTURA E COORDINAMENTO DELLA PROGETTAZIONE

Ing. Maurizio Ciampochi

PROFESSIONISTA RESPONSABILE DELLA PROGETTAZIONE EDILE
E ARCHITETTURA

Arch. Pietro La Gatta

PROFESSIONISTI RESPONSABILI DELLA PROGETTAZIONE STRUTTURALE

Ing. Matteo Cannelli
Ing. Massimo Gerosolimo Porziello

PROFESSIONISTI RESPONSABILI DELLA PROGETTAZIONE DEGLI IMPIANTI
TECNOLOGICI

Ing. Daniele Cianchetta
Ing. Sebastiano Ortu

PROFESSIONISTA ABILITATO AL COORDINAMENTO IN FASE
DI PROGETTAZIONE

Ing. Vincenzo Di Crescenzo

GIOVANE PROFESSIONISTA

Arch. Marco Falconi

OTTOBRE
2019

AGGIORNAMENTO	DATA	PROTOCOLLO	REDATTO	PROGETTATO	VERIFICATO	ACQUISITO	APPROVATO
1	10/2019	XX/YY/XX/YY	M.F.	S.A.G.I.	S.A.G.I.	S.A.G.I.	S.A.G.I.