
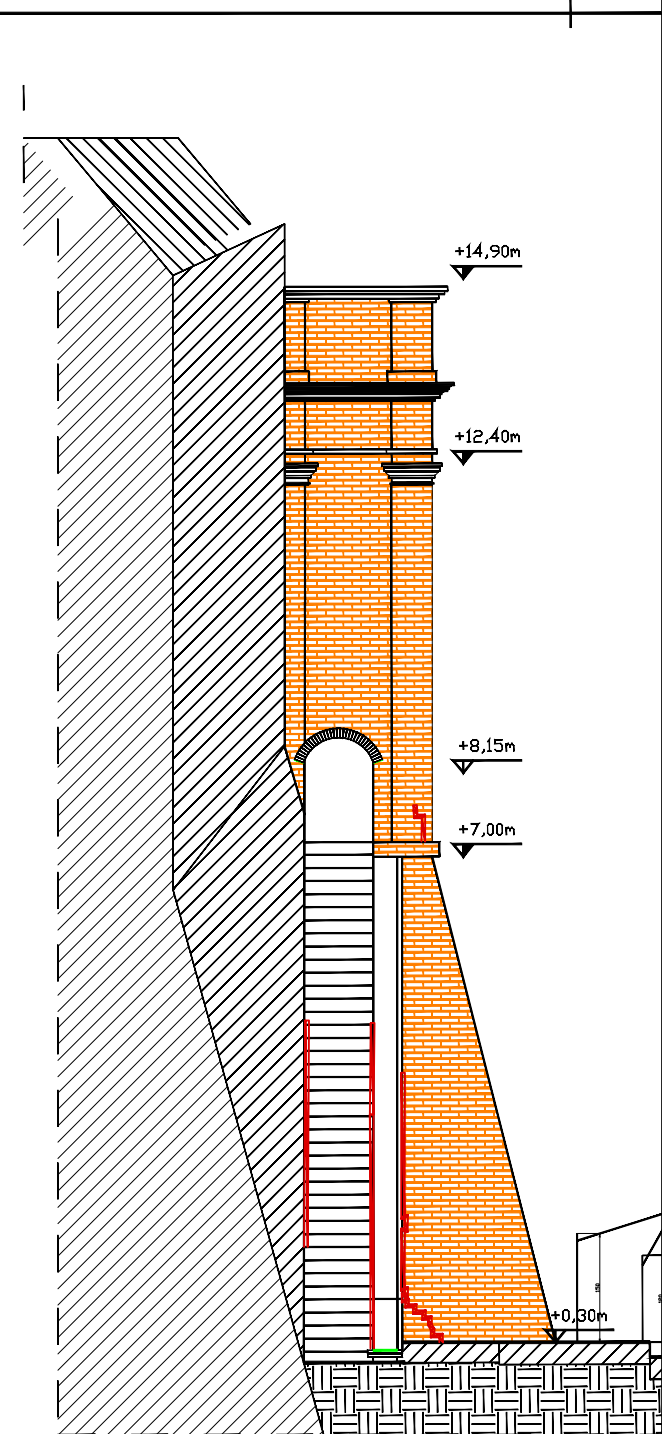
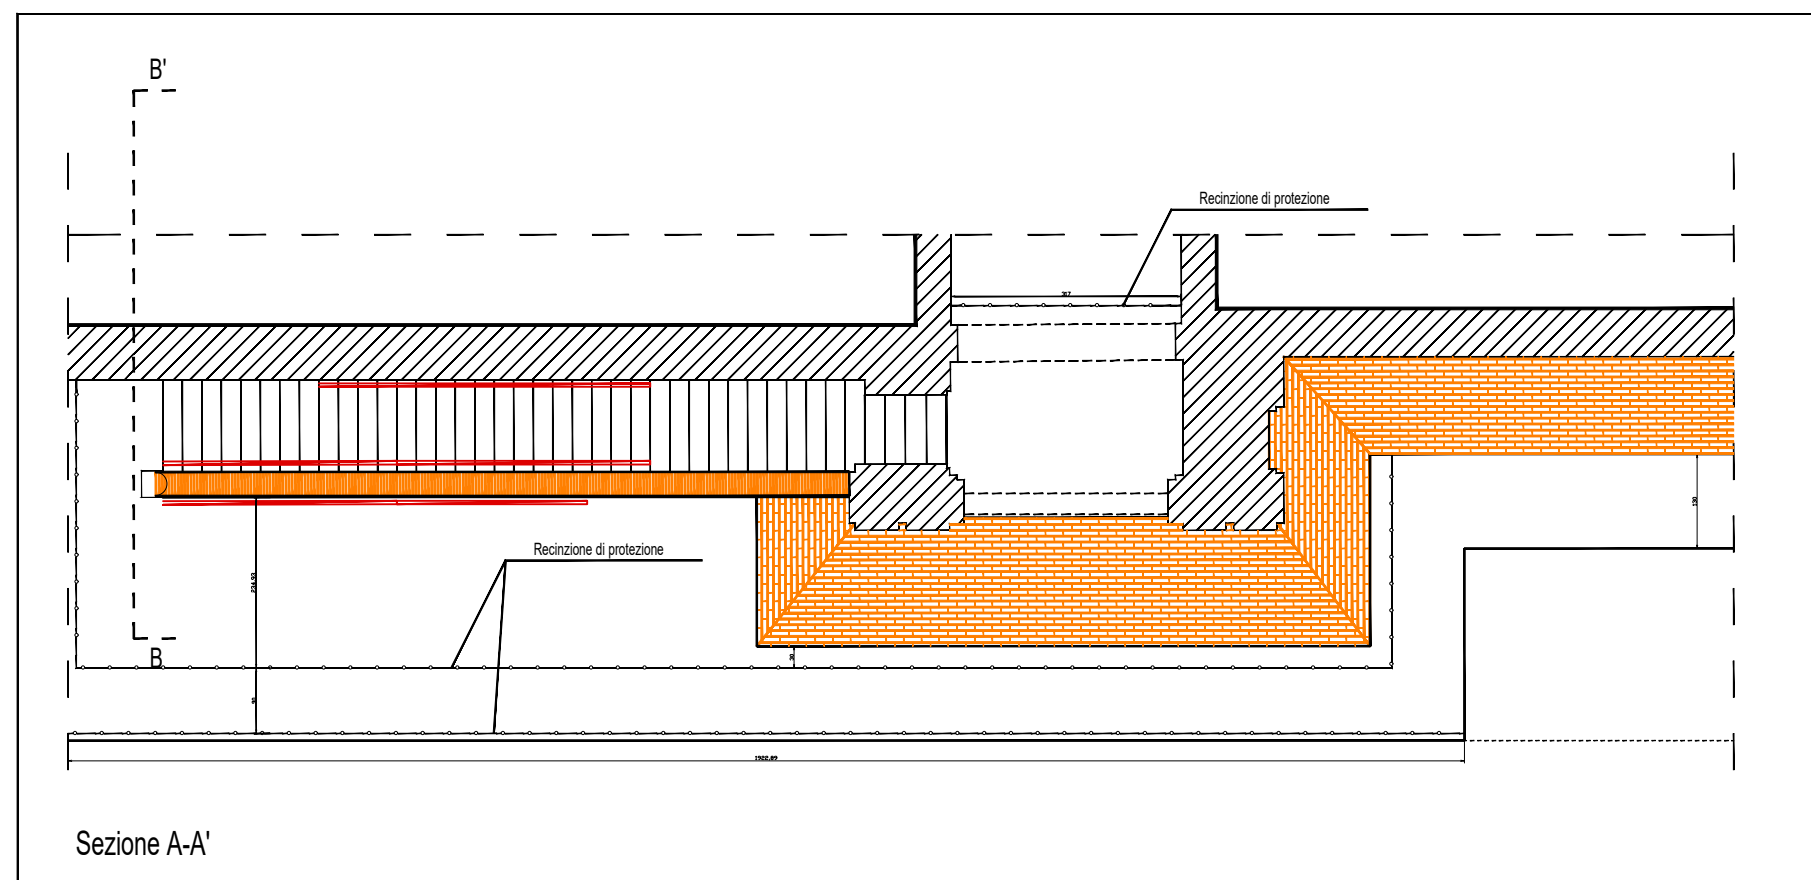
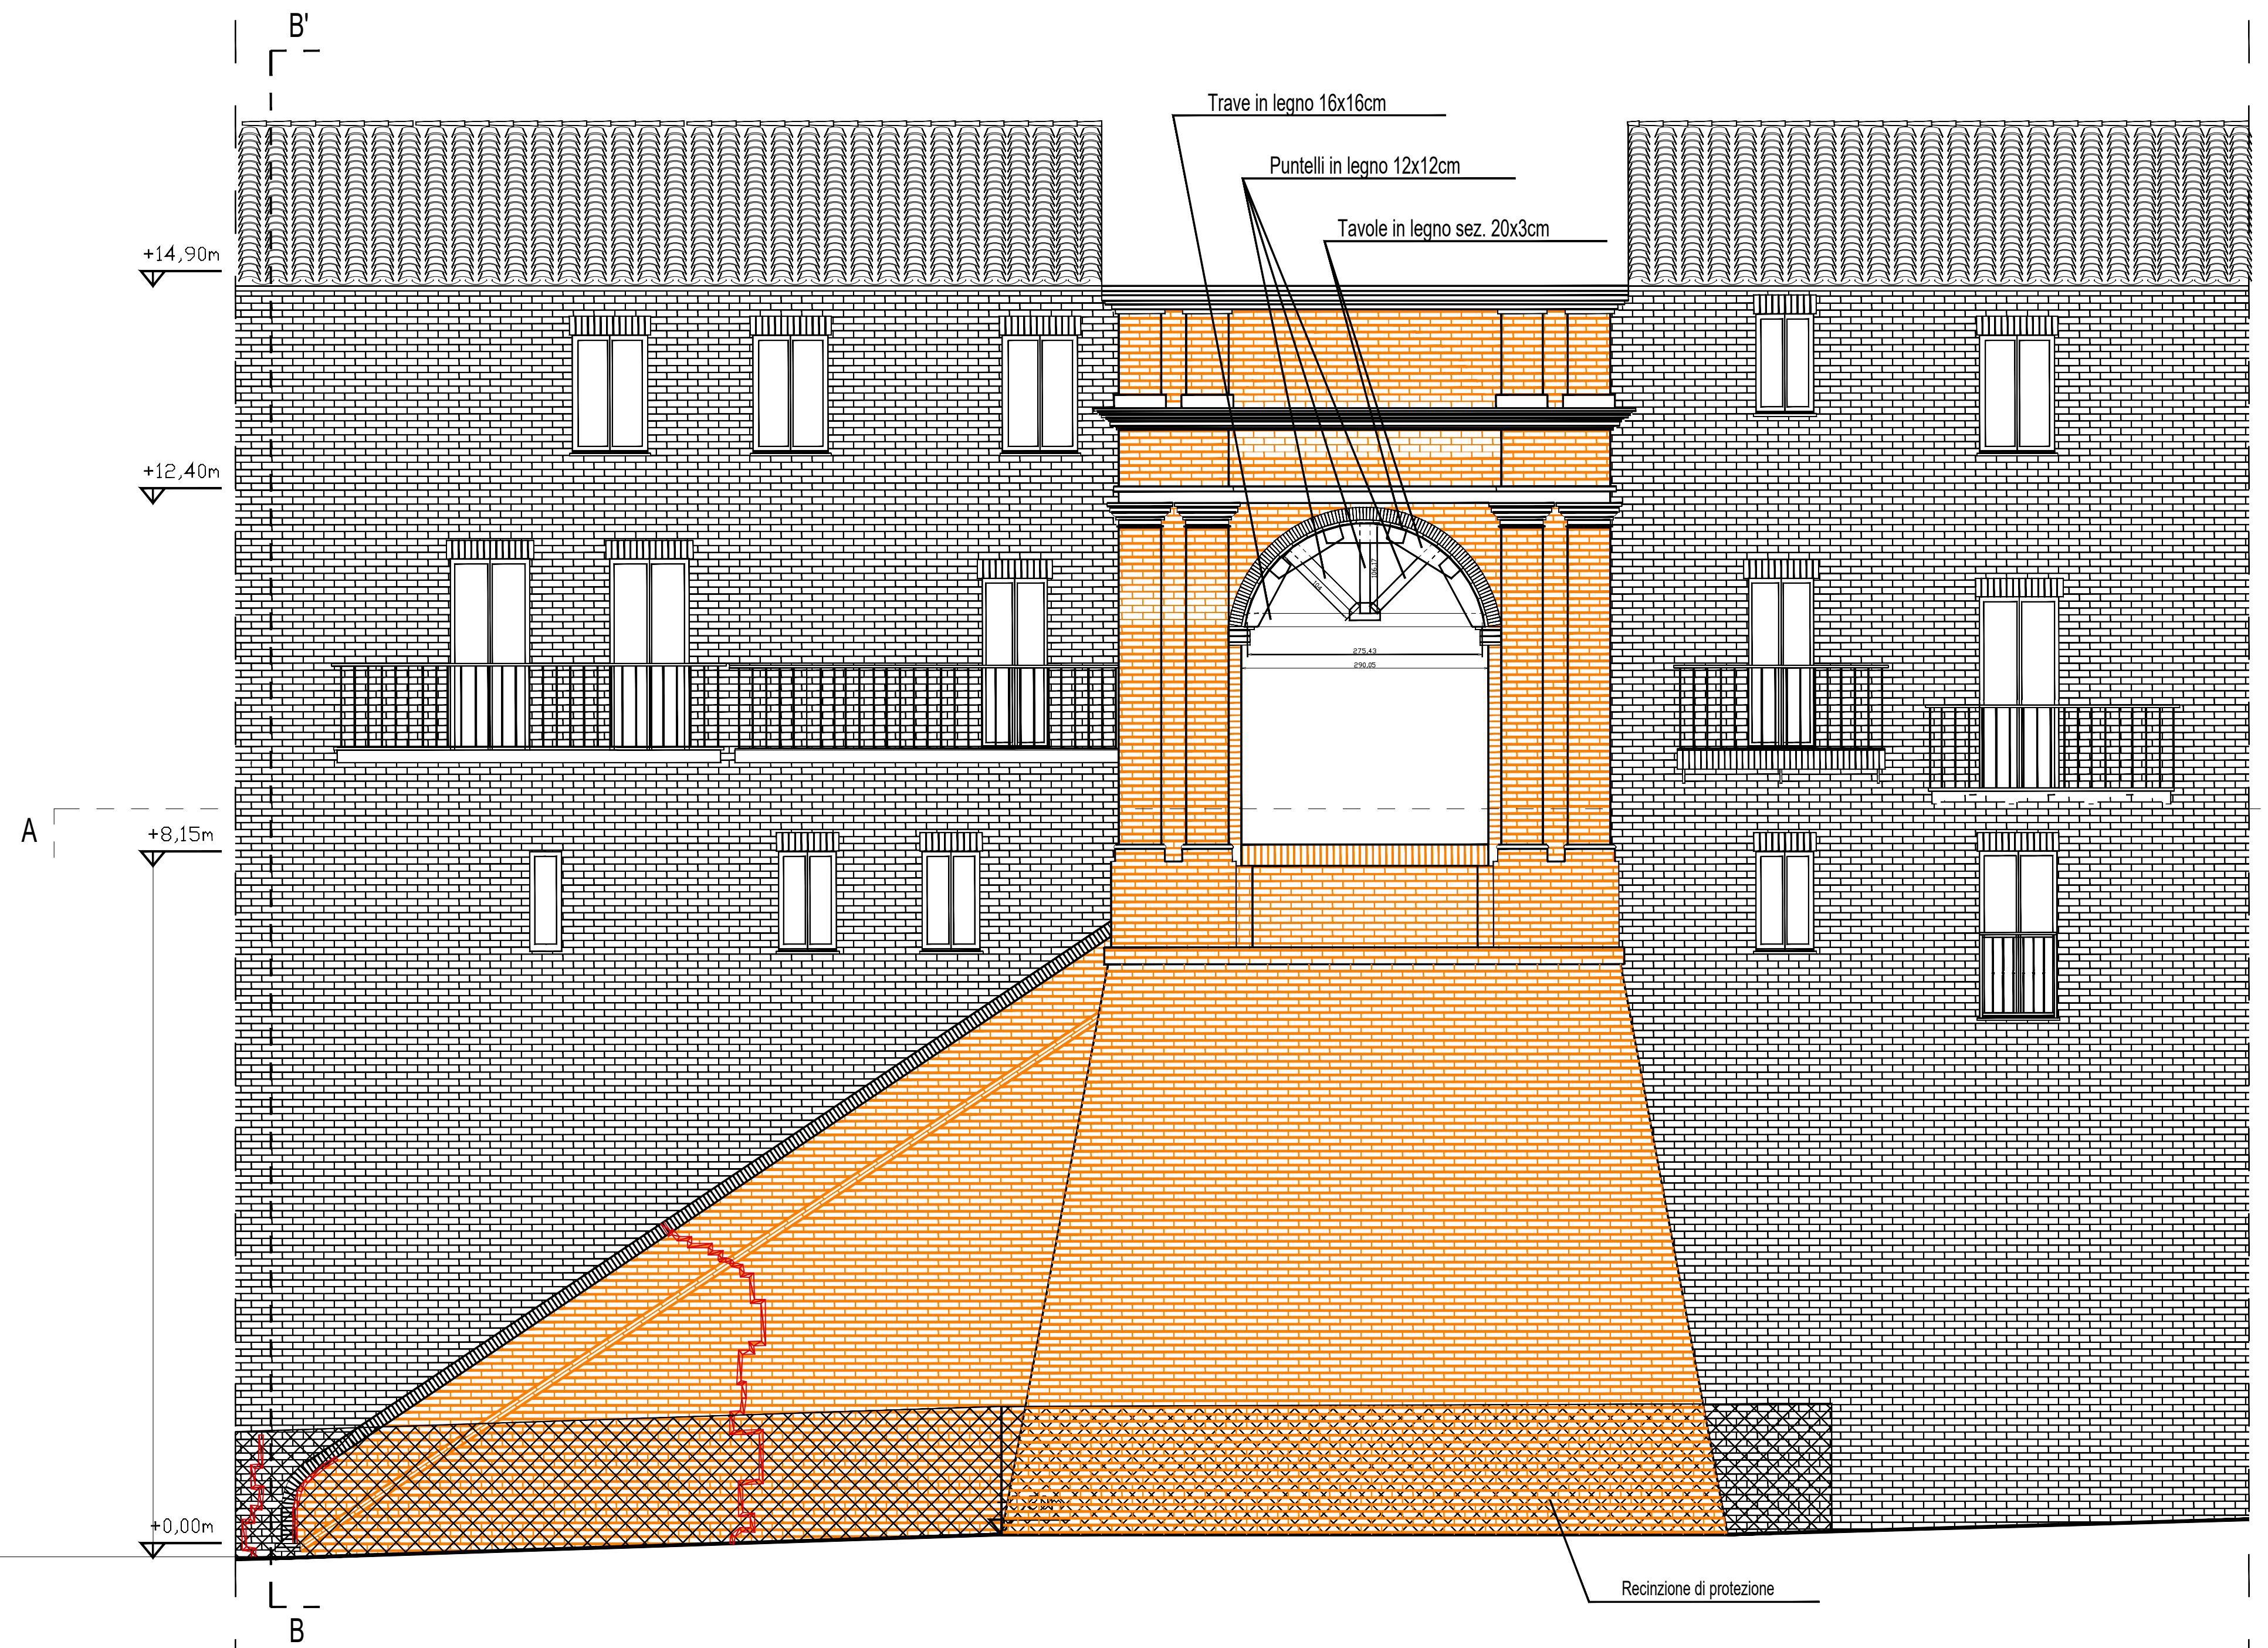


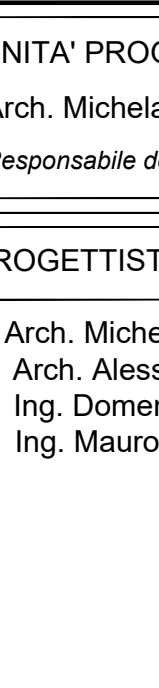

COMUNE DI TREIA <i>Settore VII “Settore Ricostruzione Post Sisma del Patrimonio e del Territorio”</i> 	
	<b style="writing-mode: vertical-rl; transform: rotate(180deg); font-size: 1.2em;">PROGETTO DI FATTIBILITÀ TECNICO ECONOMICA
UNITÀ PROGETTAZIONE Arch. Michela FRANCIONI <i>Responsabile del Procedimento</i>	
PROGETTISTI INCARICATI Arch. Michela Francioni Arch. Alessandro Gigli Ing. Domenico Villano Ing. Mauro Braccacini	
Firme dei professionisti	
TRATTI DI MURA CASTELLANE Intervento di consolidamento strutturale restauro e ripristino tratti di mura castellane	
Scala disegno: Data:Luglio 2021 ELABORATO: Rilievo geometrico e stato lesivo con intervento di messa in sicurezza	
TAVOLA N. PDFTE R-01	