



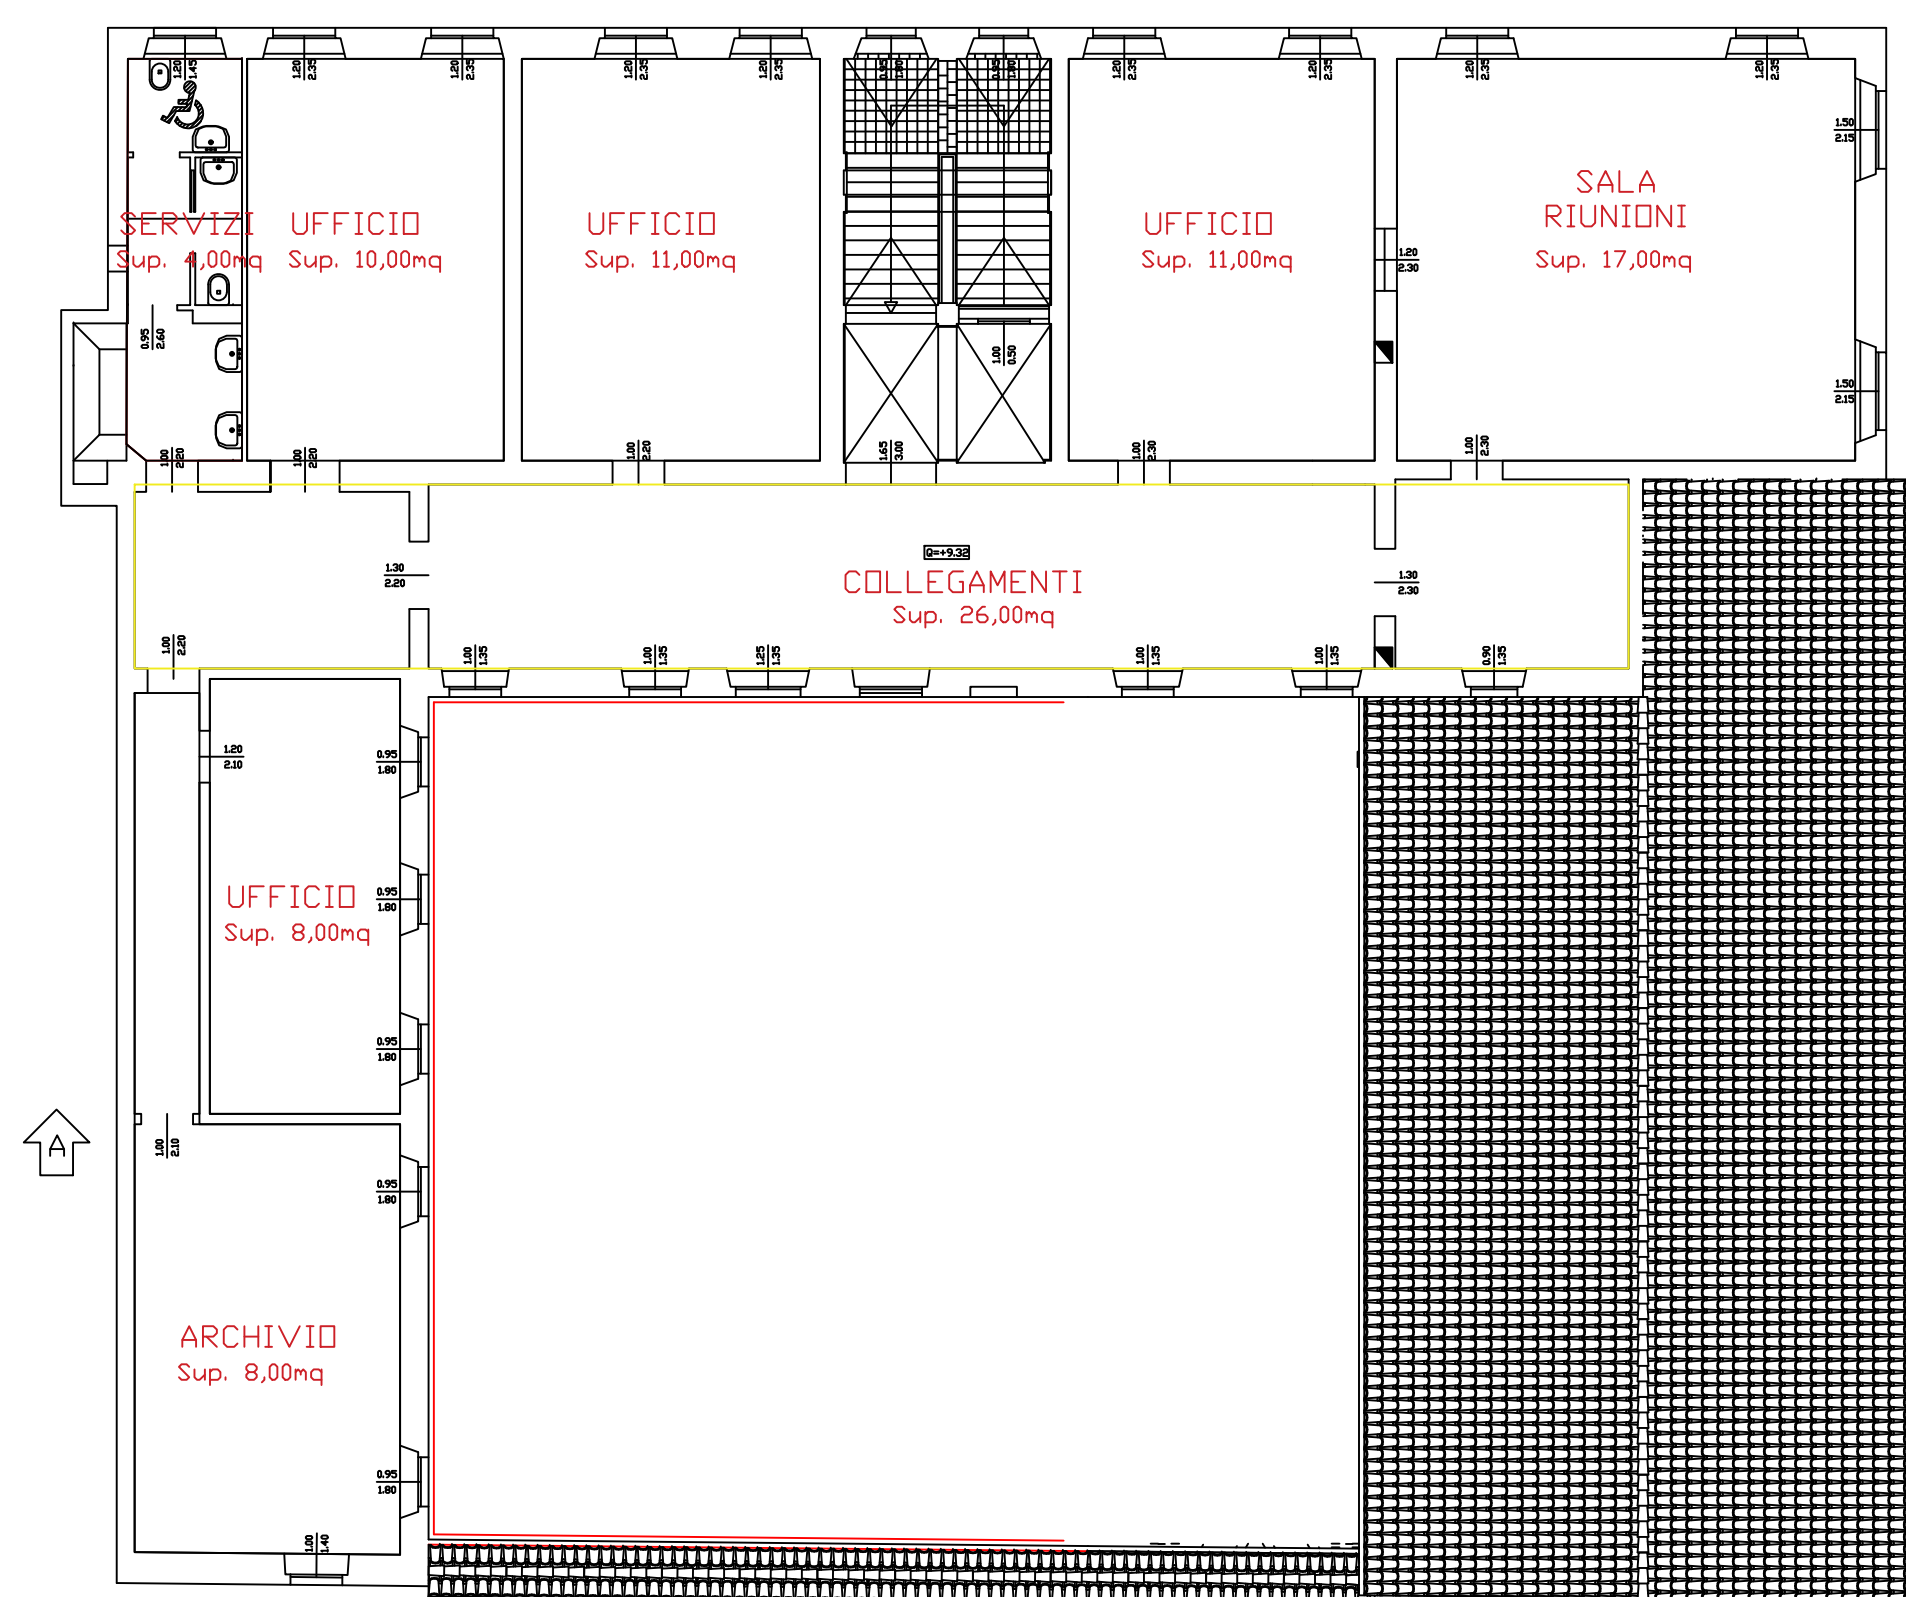

PIANTA PIANO SECONDO

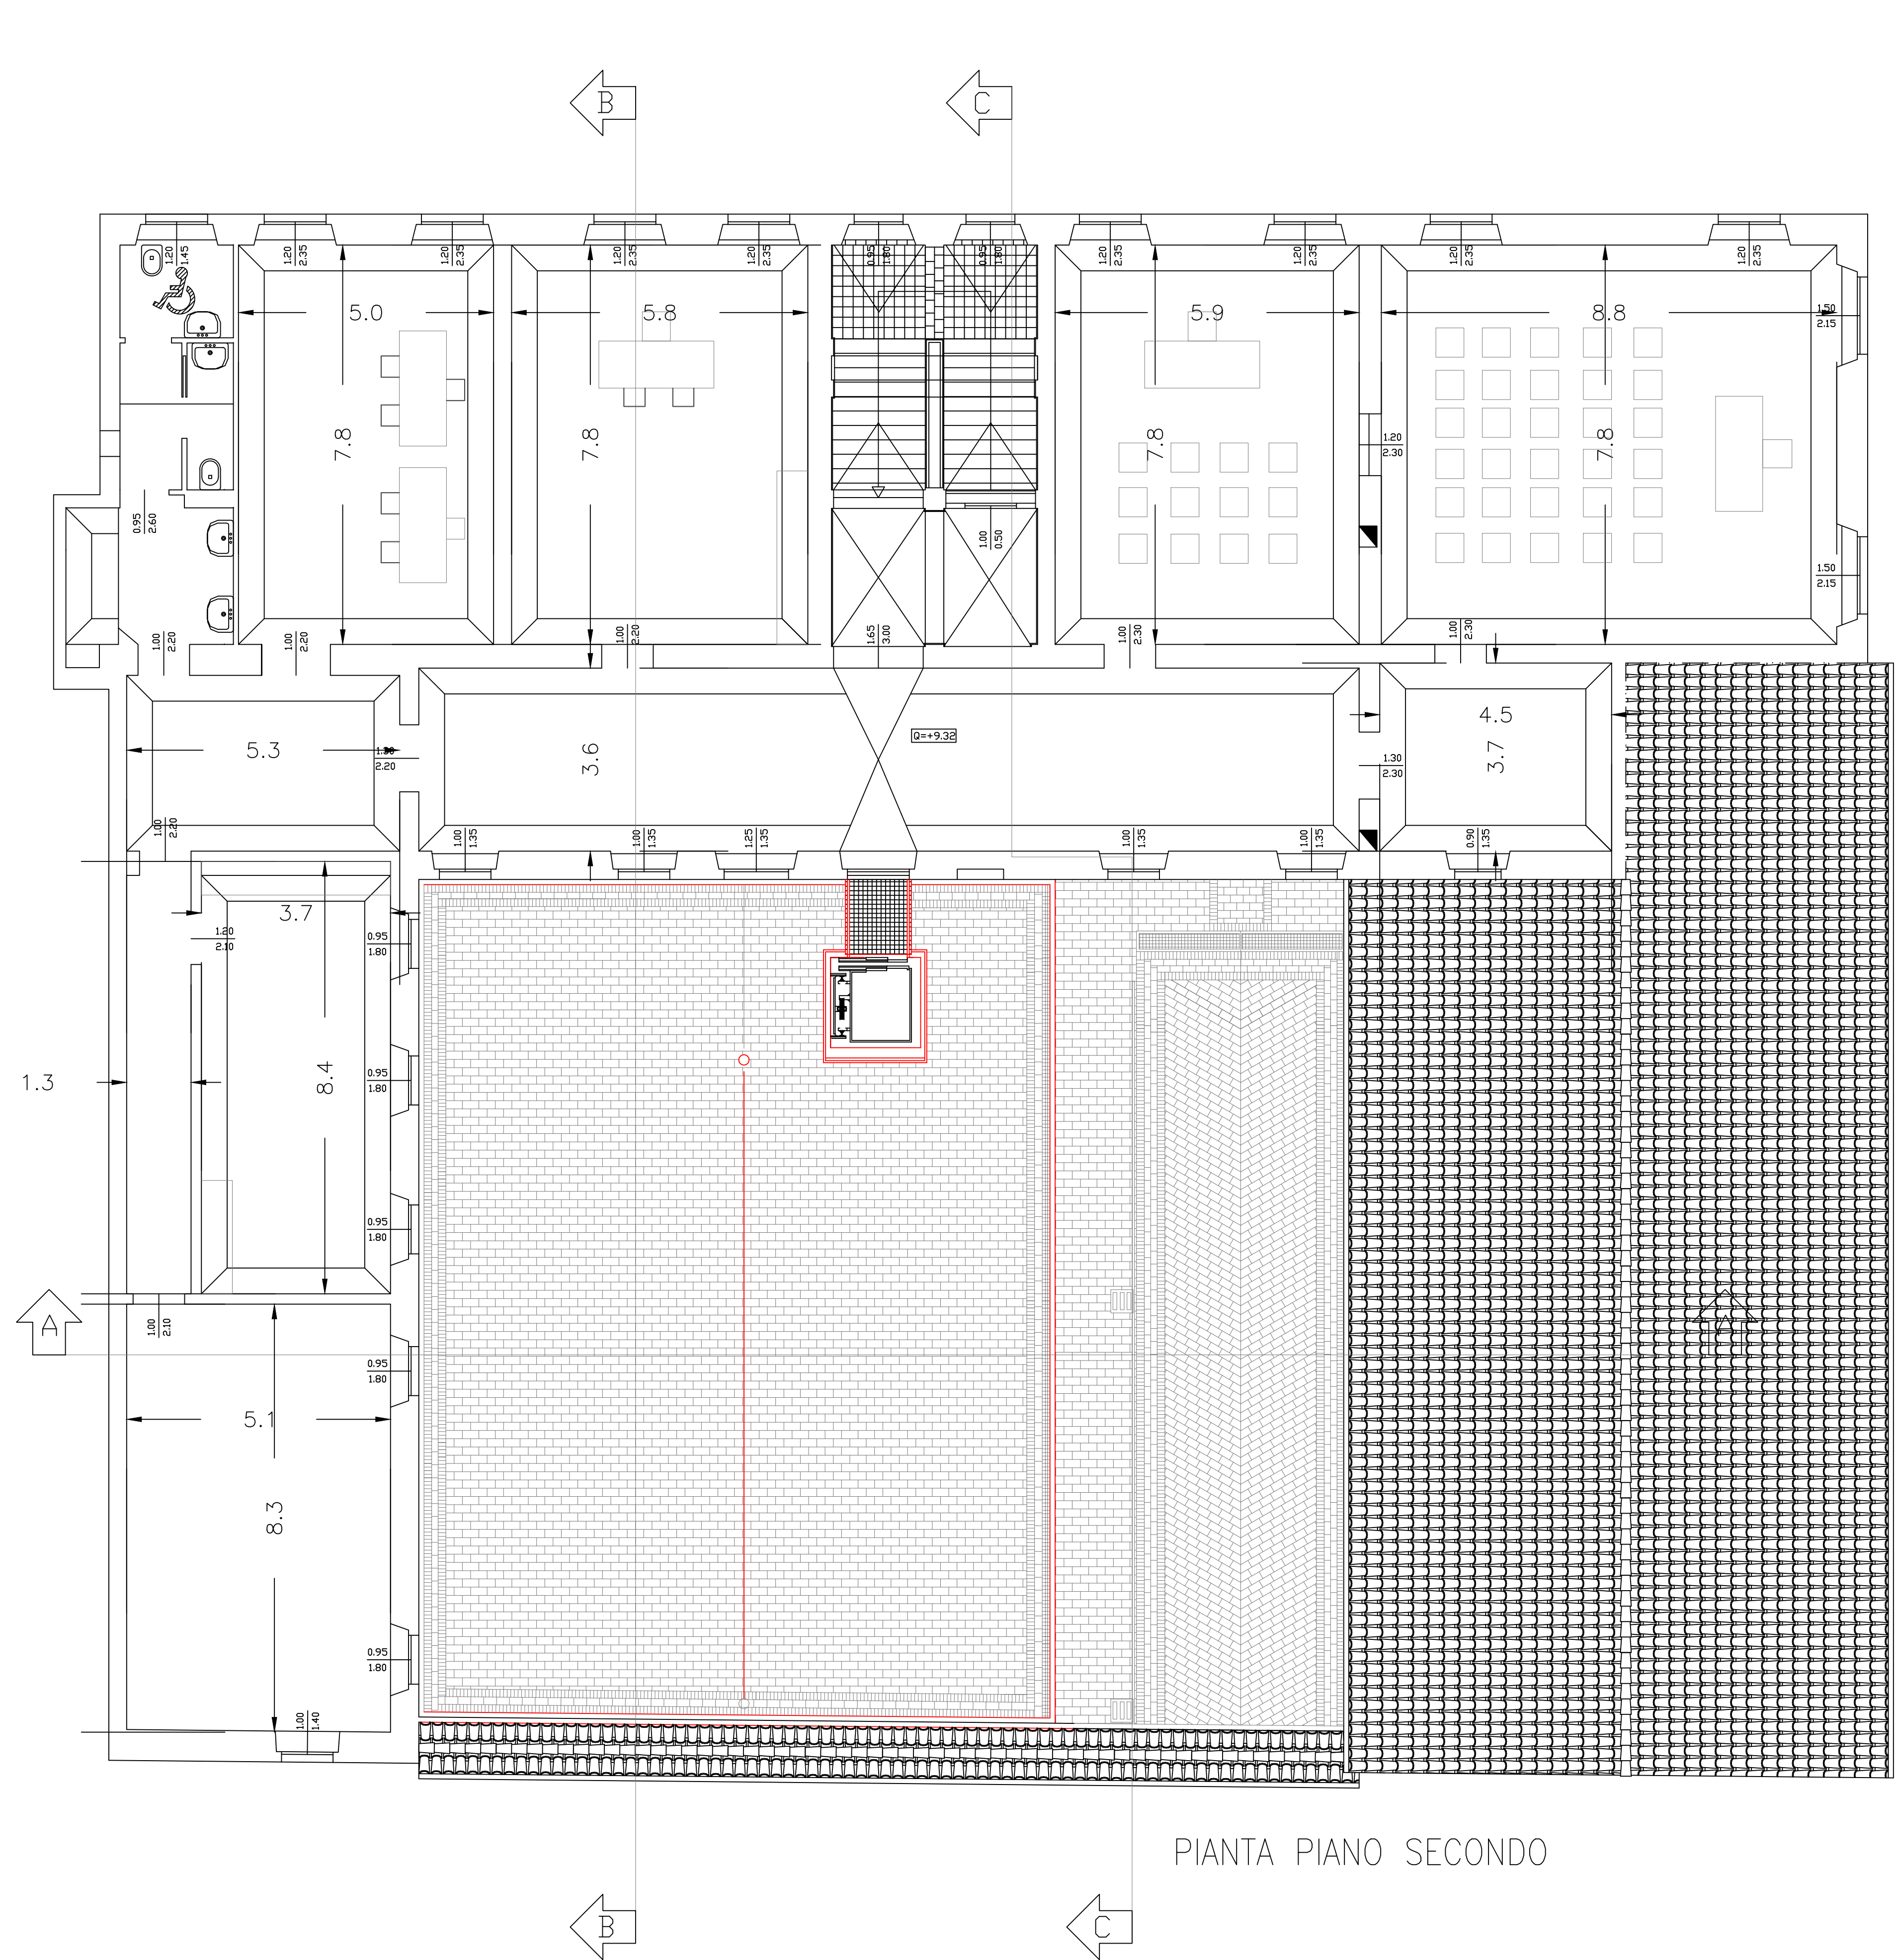

PIANTA PIANO SECONDO

COMUNE DI TREIA

Settore VII

"Settore Ricostruzione Post Sisma del Patrimonio e del Territorio"

PROGETTO DI
FATTIBILITÀ
TECNICO ECONOMICA

UNITA' PROGETTAZIONE
Arch. Michela FRANCIONI
Responsabile del Procedimento

PROGETTISTI INCARICATI
Arch. Michela Francioni
Arch. Alessandro Gigli
Collaboratori

Firme dei professionisti

INTERVENTO DI RIPARAZIONE DANNI,RESTAURO
E
MIGLIORAMENTO SISMICO DELL'EDIFICIO EX
I.P.S.I.A. EX CONVENTO SAN FRANCESCO

Scala disegno: 1:100 | Data: Luglio 2021

ELABORATO:
PIANTA PIANO SECONDO

TAVOLA N.

4R

Revisione	Data revisione	Disegnatore	Controllato	Verifica RUP