

COMUNE DI AMANDOLA

Provincia di Fermo

COMMITTENTE:

Comune di Amandola

PROGETTISTA:

Ing. Andrea Spinaci

DIRETTORE LAVORI:

Ing. Andrea Spinaci

TAVOLA N.

OGGETTO:

RIF. CATASTALI

4.2

AMMODERNAMENTO AREA SOSTA CAMPER
41 posti

42

UBICAZIONE:

Piazzale Sandro Pertini

PROGETTO ARCHITETTONICO

ELABORATI:

PLANIMETRIA

DATA:

SCALA:

EDIZ.:

REV.:

Ottobre 2018

1:100

00

00

COMUNE DI AMANDOLA

P.zza Risorgimento 17 - 63857 Amandola (FM)

Area dei Servizi Tecnici Manutenitivi

tel 0736/840720 - fax 0736/840723

e-mail: lavoripubblici@comune.amandola.fm.it



pec: comune.amandola@comarche.it

C.F. 80001030446 - P.IVA 00426220448

Il disegno e tutte le informazioni in esso contenute sono di proprietà esclusiva.

Eventuali copie, riproduzioni o pubblicazioni sono subordinate all'autorizzazione scritta del proprietario.

Realizzazione di Numero 41 Piazzole Sosta Camper
Planimetria Scala 1:100

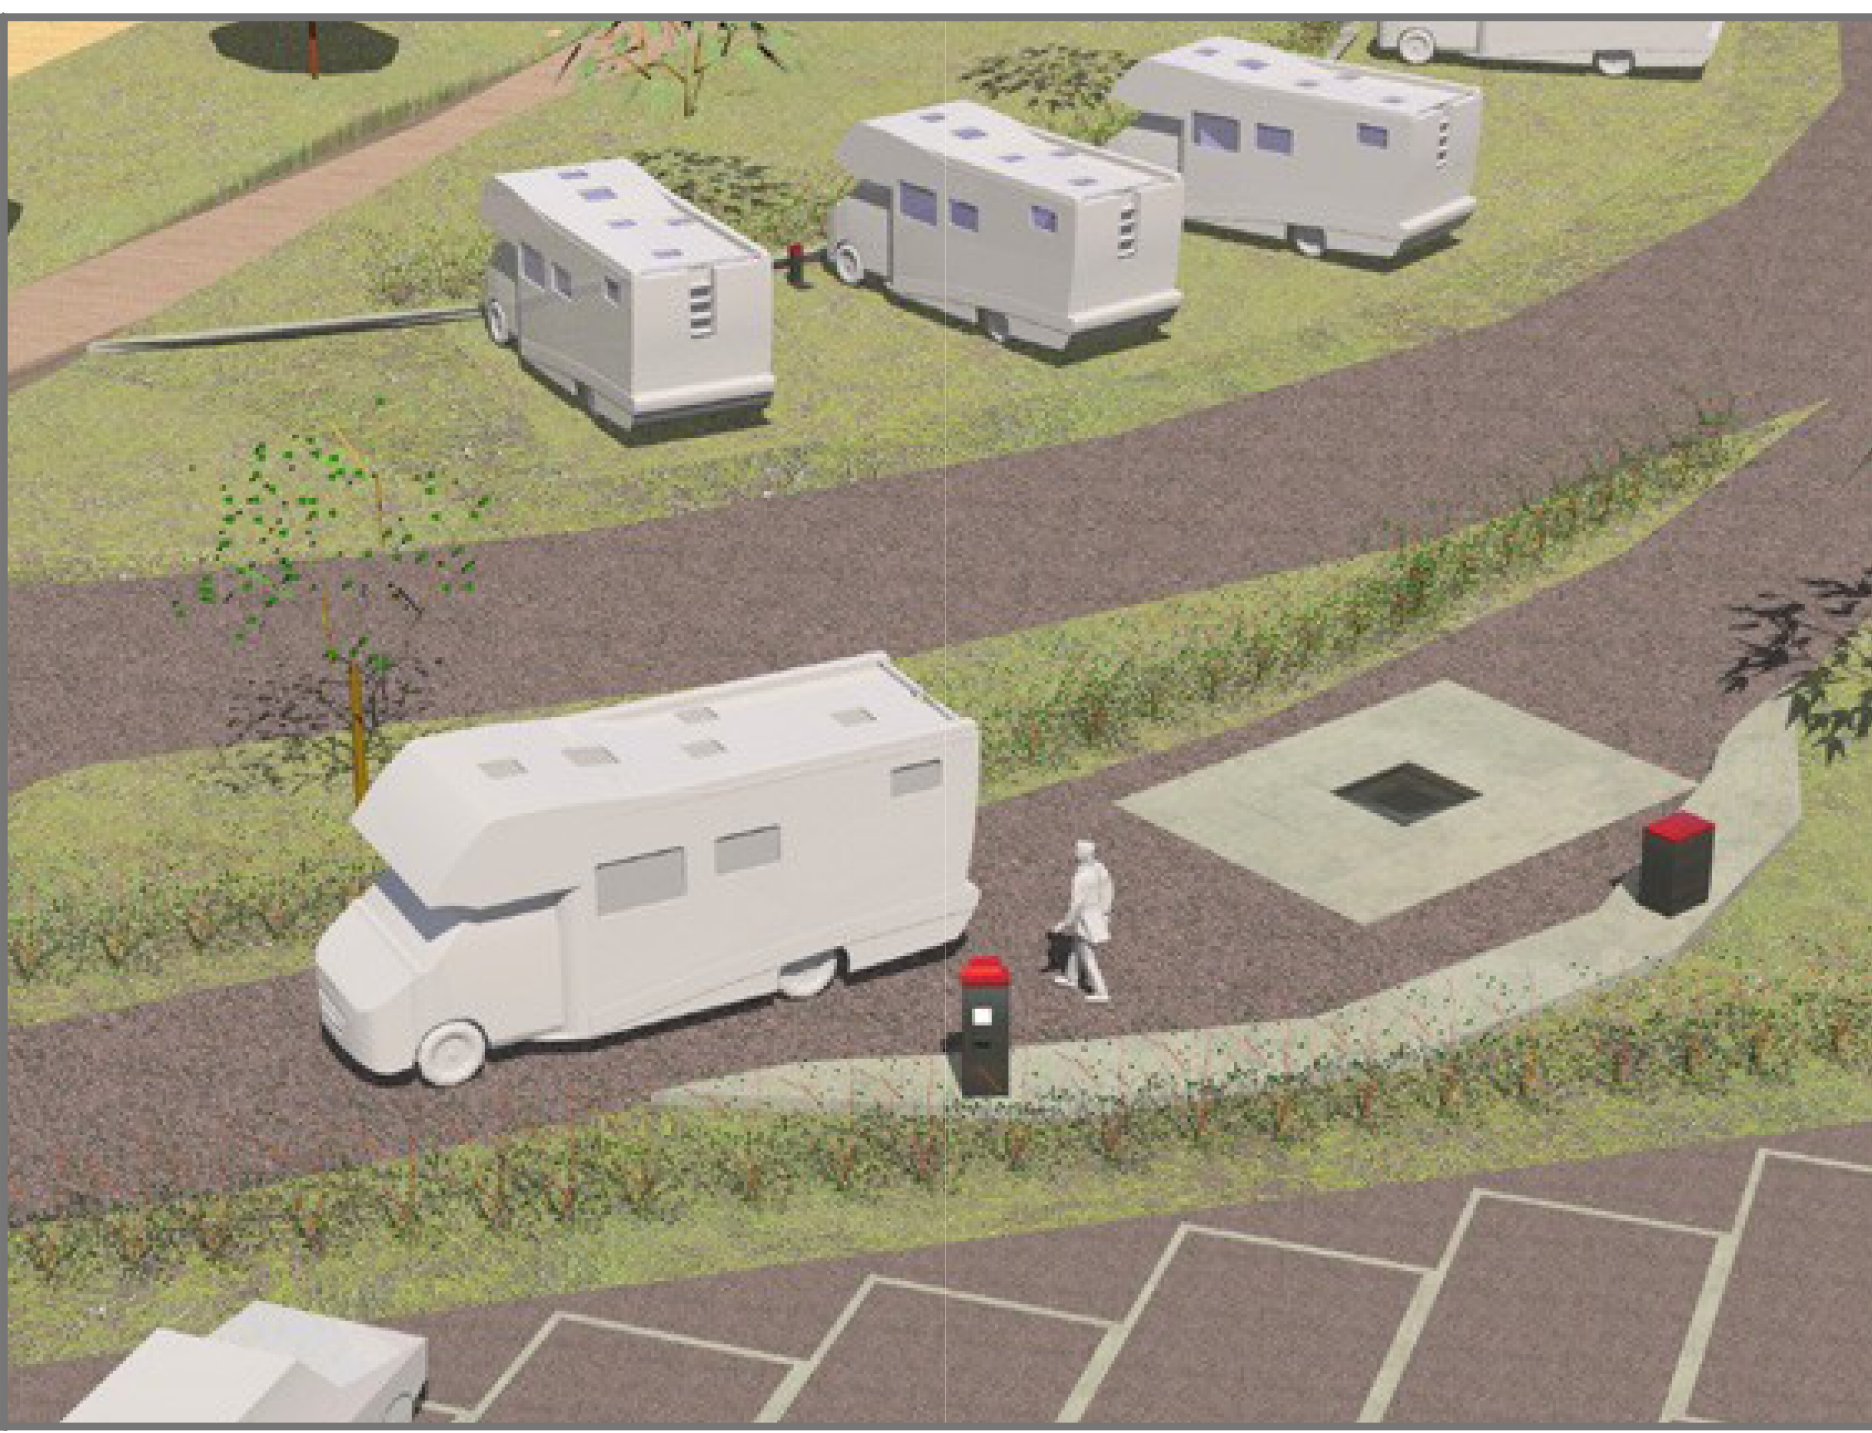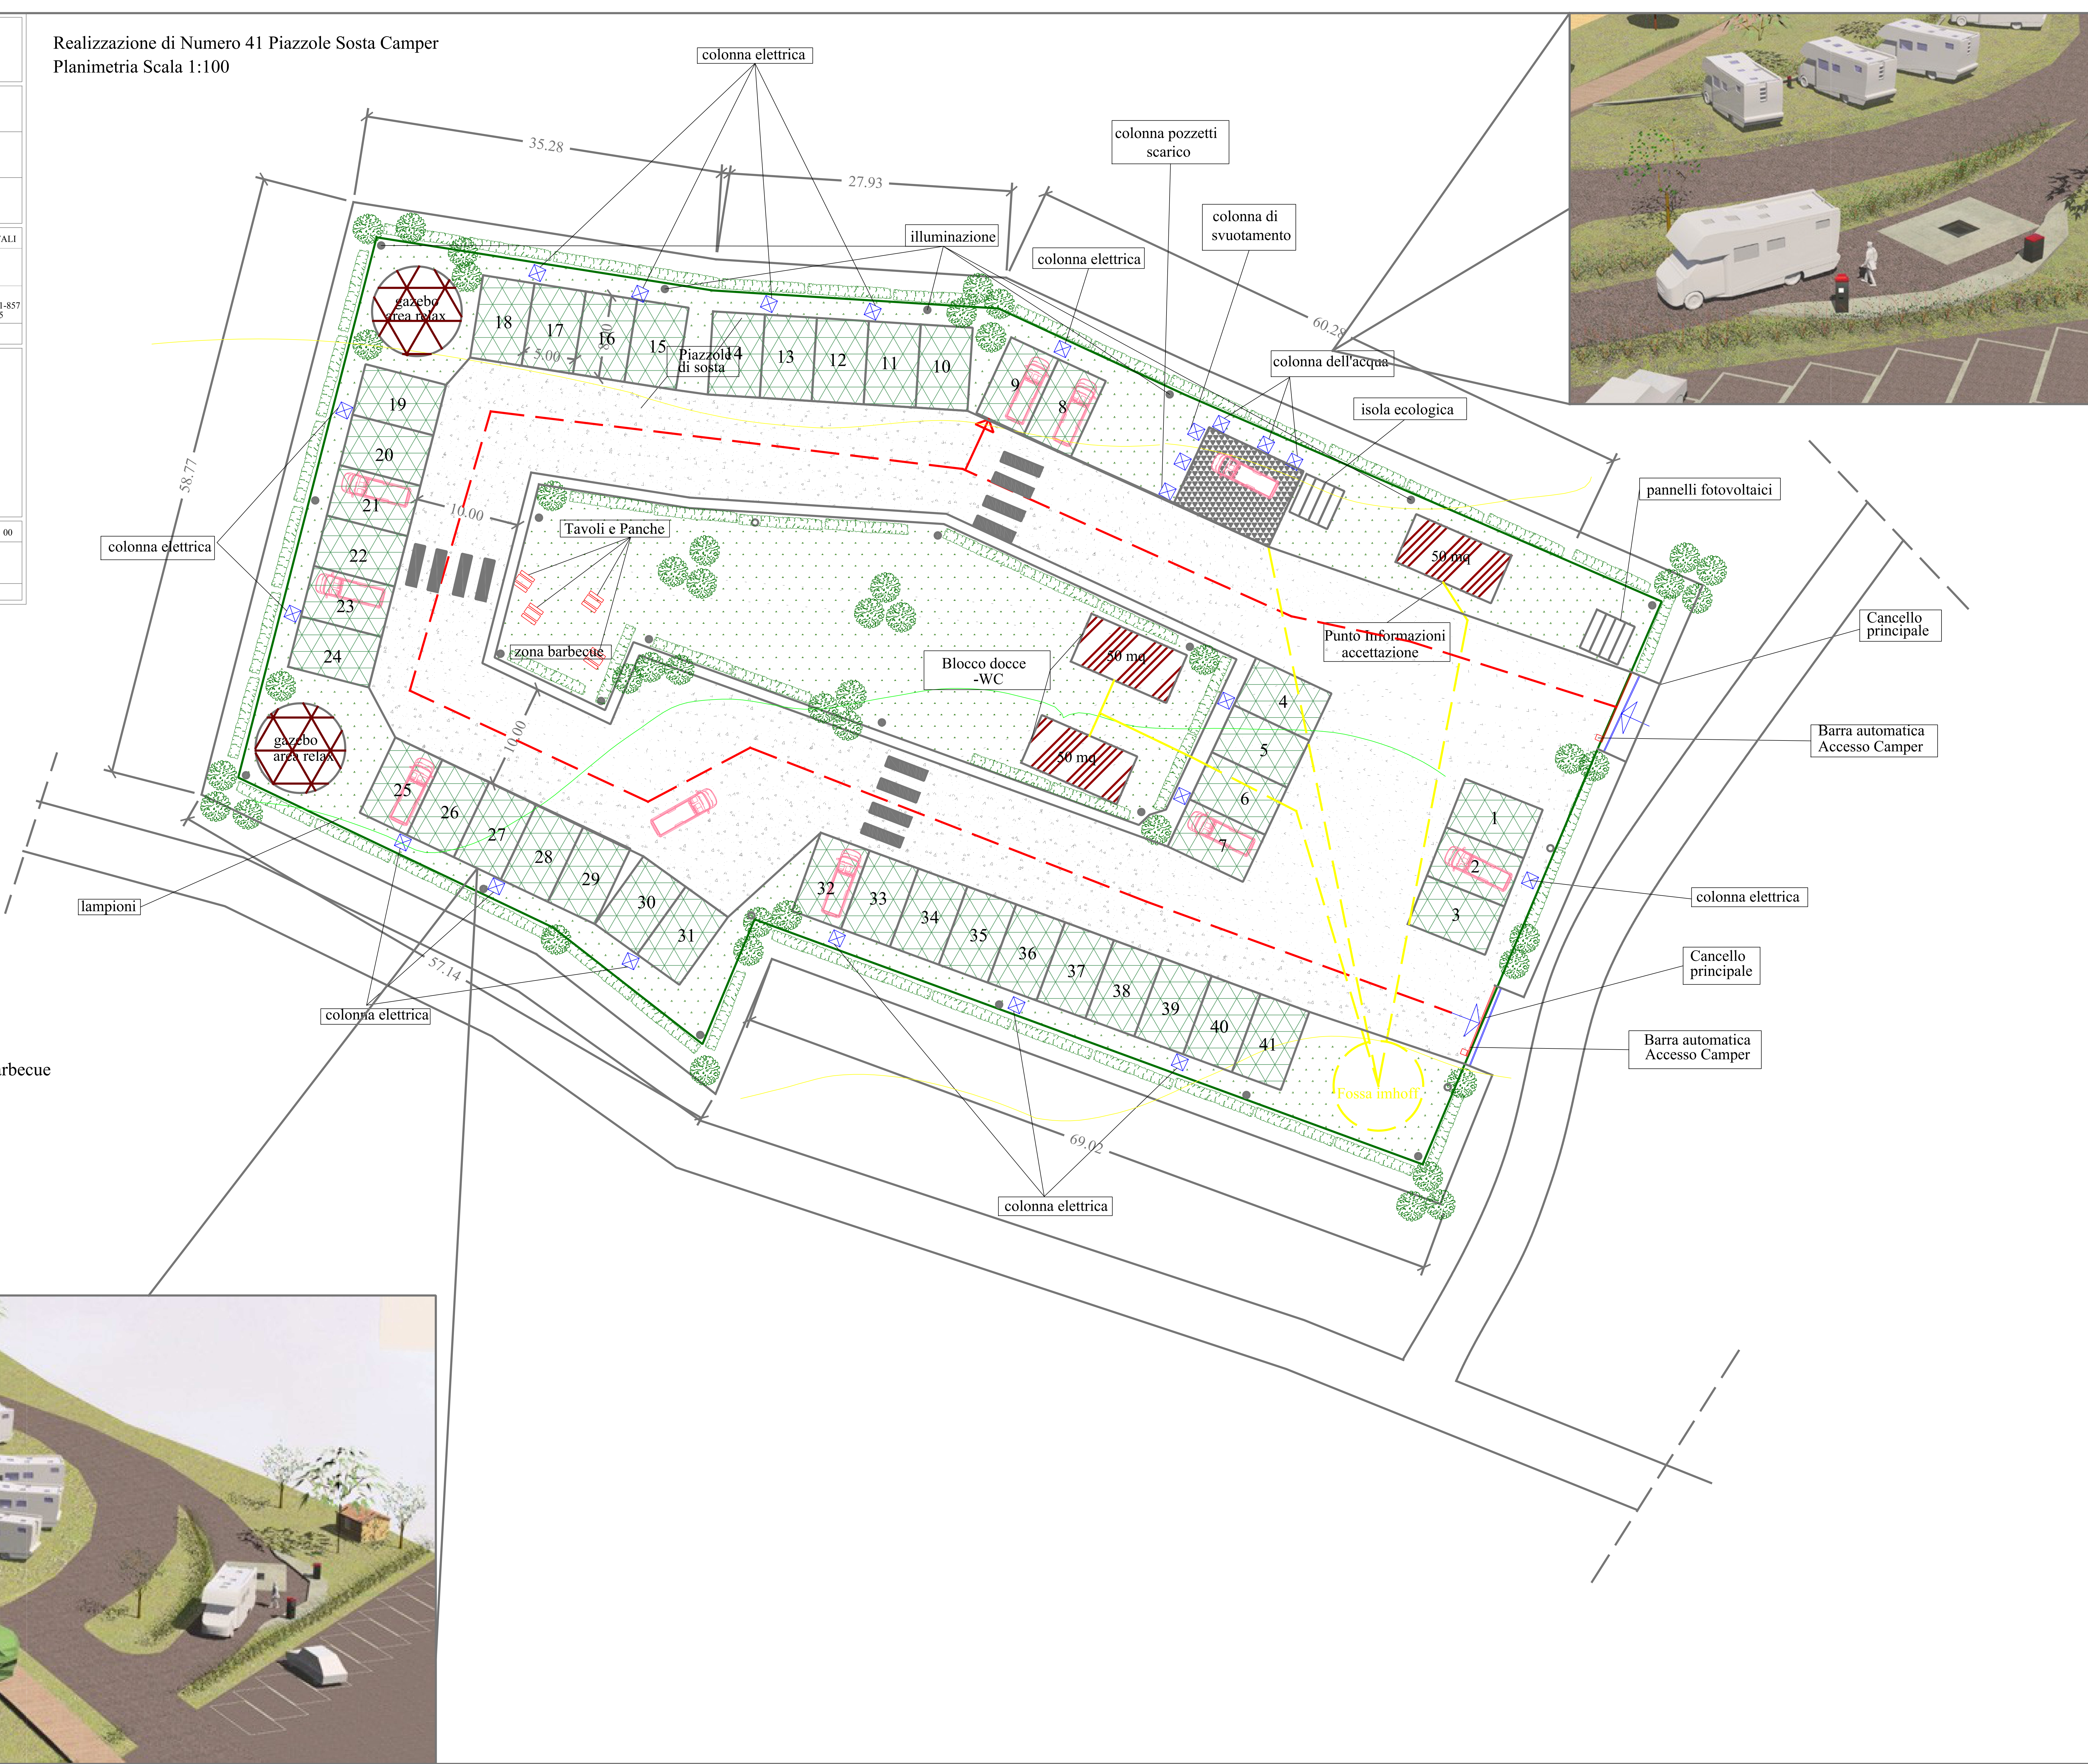

LEGENDA

- Percorso carrabile
- Curve di Livello
- Colonna Elettrica
- Gazebo
- Tavoli e Panche, Zona Barbecue
- Blocco docce -WC

