


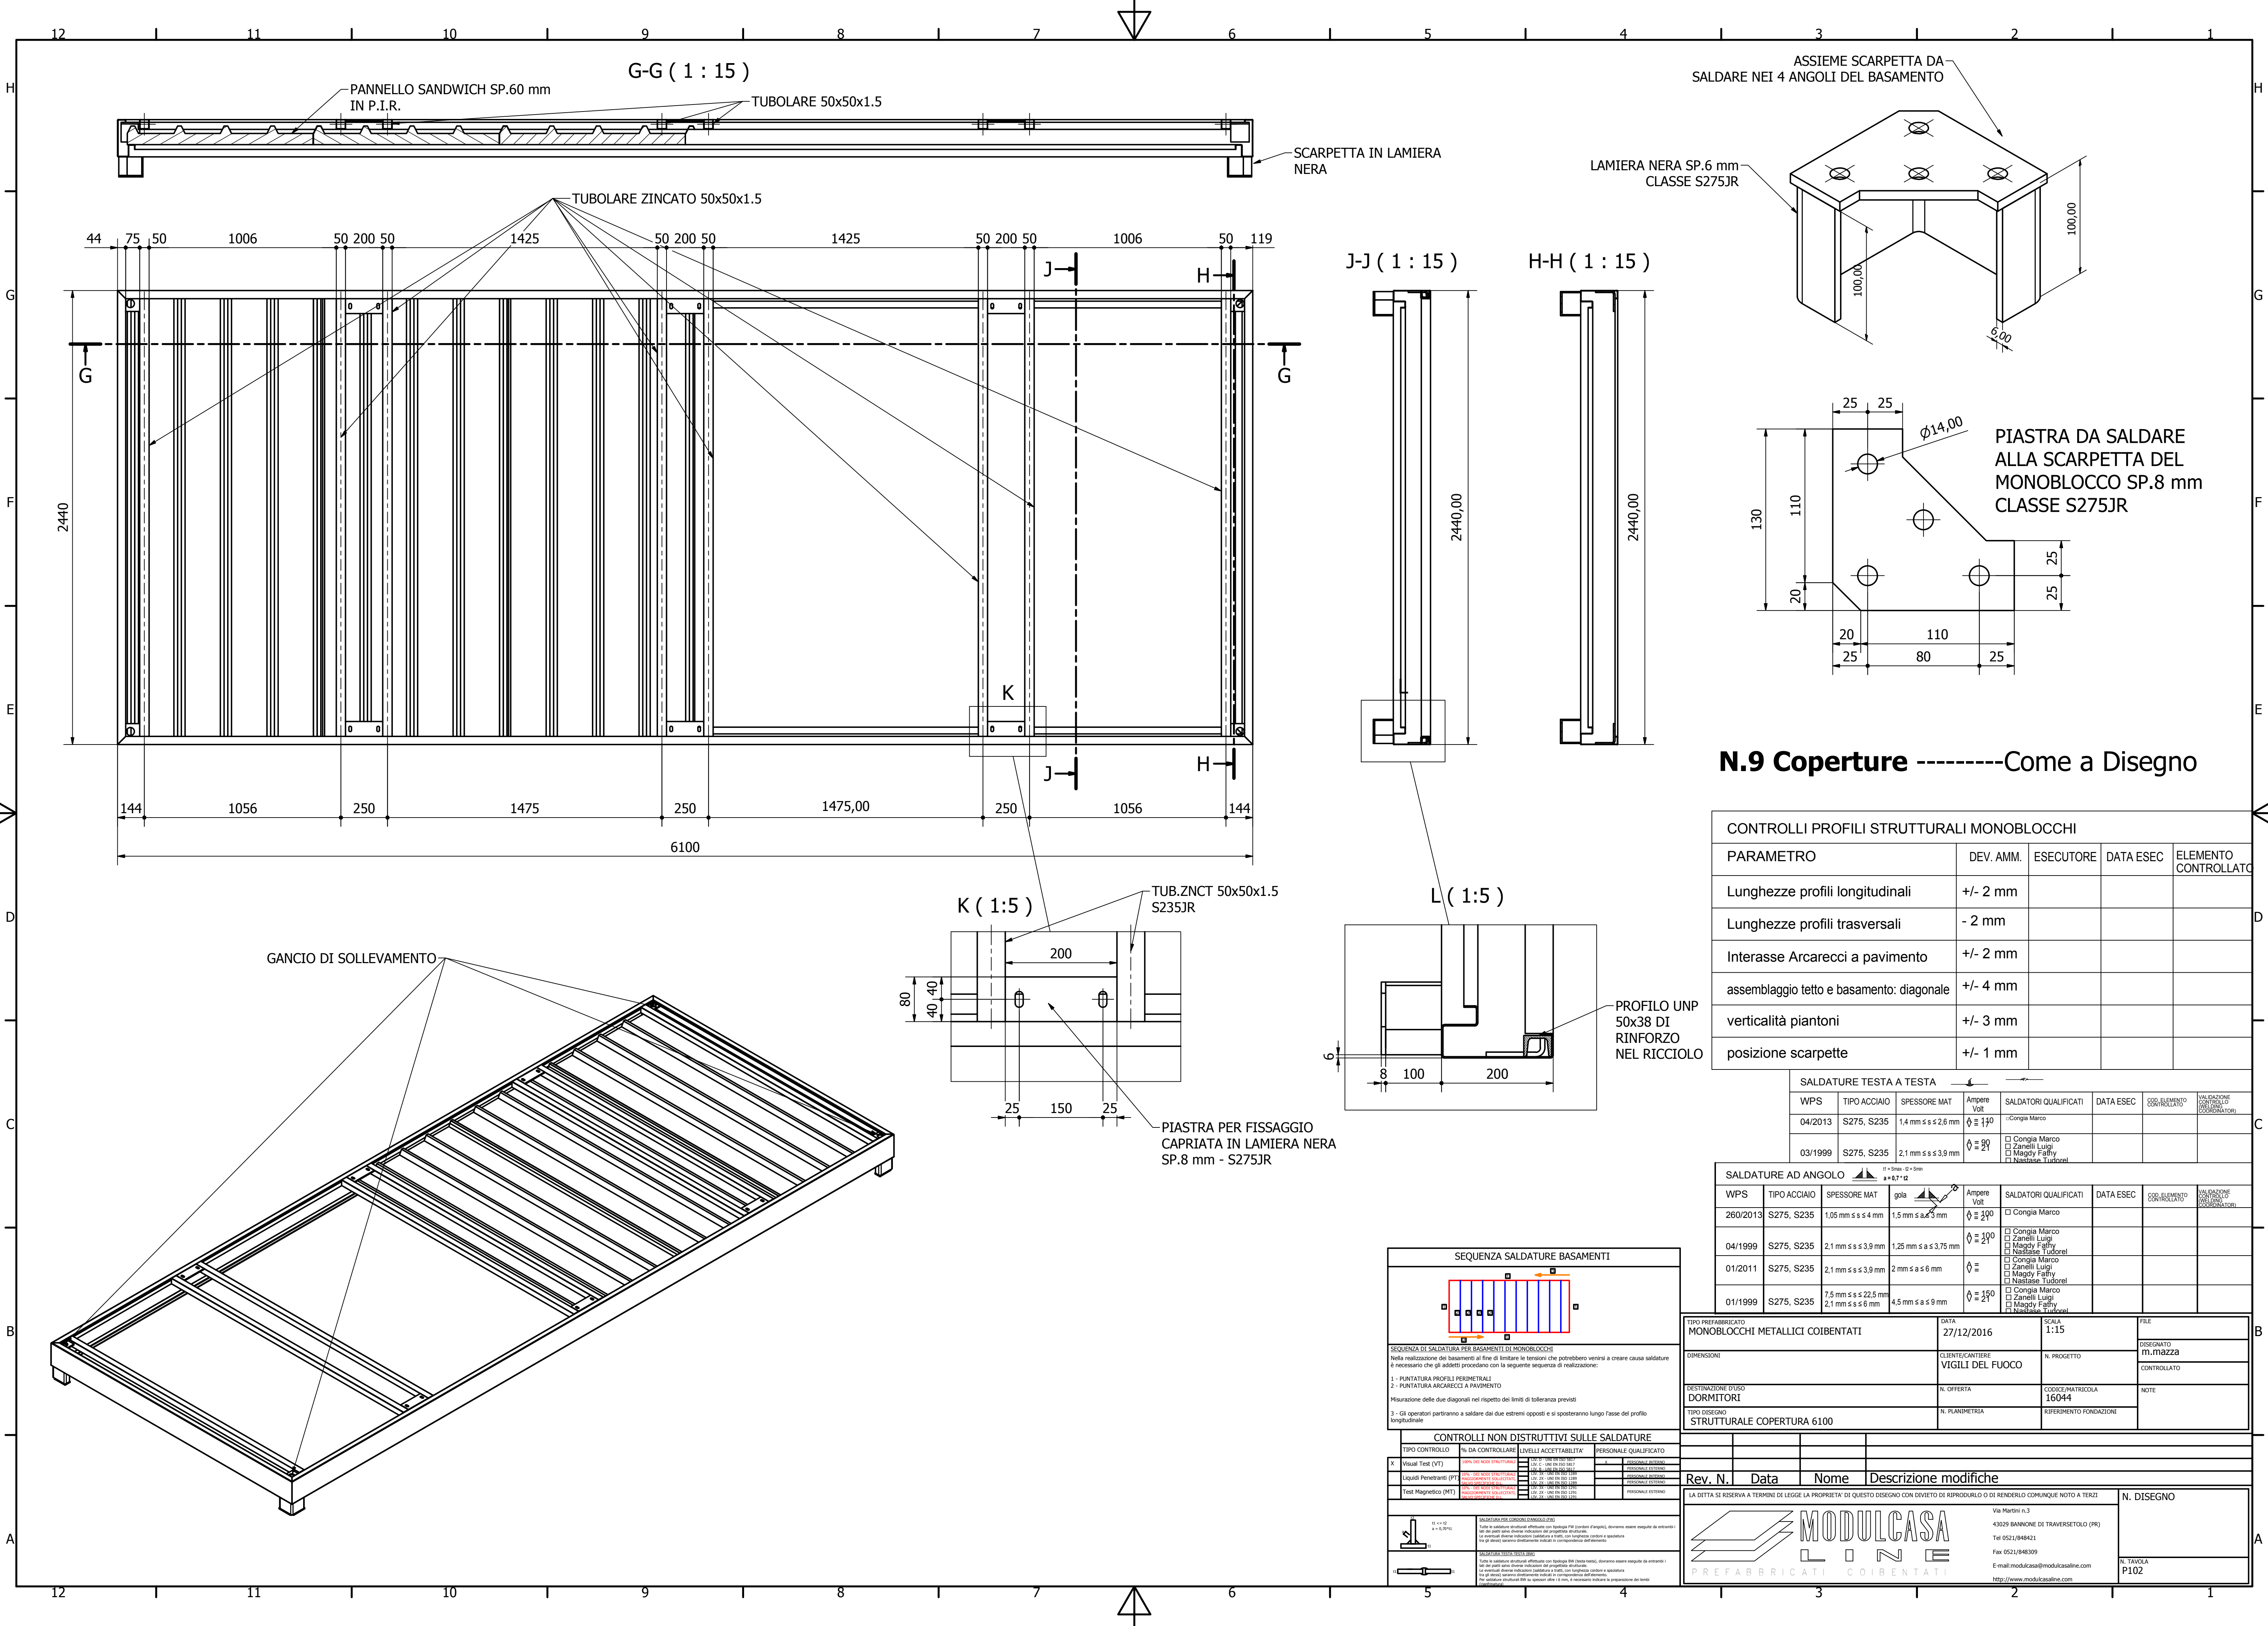

N.9 Coperture -----Come a Disegno

CONTROLLI PROFILI STRUTTURALI MONOBLOCCHI				
PARAMETRO	DEV. AMM.	ESECUTORE	DATA ESEC	ELEMENTO CONTROLLATO
Lunghezze profili longitudinali	+/- 2 mm			
Lunghezze profili trasversali	- 2 mm			
Interasse Arcarecci a pavimento	+/- 2 mm			
assemblaggio tetto e basamento: diagonale	+/- 4 mm			
verticalità piantoni	+/- 3 mm			
posizione scarpette	+/- 1 mm			

SALDATURE TESTA A TESTA						
WPS	TIPO ACCIAIO	SPESSORE MAT	Ampere Volt	SALDATORI QUALIFICATI	DATA ESEC	VALUTAZIONE
04/2013	S275, S235	1,4 mm ≤ s ≤ 2,6 mm	φ = 130	Congia Marco		
03/1999	S275, S235	2,1 mm ≤ s ≤ 3,9 mm	φ = 90	Congia Marco Zanelli Luigi Magdy Fatthy Nastase Tudorel		

SALDATURE AD ANGOLO						
WPS	TIPO ACCIAIO	SPESSORE MAT	gola	Ampere Volt	SALDATORI QUALIFICATI	DATA ESEC
26/2013	S275, S235	1,05 mm ≤ s ≤ 4 mm	1,5 mm ≤ a ≤ 5 mm	φ = 100	Congia Marco	
04/1999	S275, S235	2,1 mm ≤ s ≤ 3,9 mm	1,25 mm ≤ a ≤ 3,75 mm	φ = 210	Congia Marco Zanelli Luigi Magdy Fatthy Nastase Tudorel	
01/2011	S275, S235	2,1 mm ≤ s ≤ 3,9 mm	2 mm ≤ a ≤ 6 mm	φ = 210	Congia Marco Zanelli Luigi Magdy Fatthy Nastase Tudorel	
01/1999	S275, S235	7,5 mm ≤ s ≤ 22,5 mm 2,1 mm ≤ s ≤ 6 mm	4,5 mm ≤ a ≤ 9 mm	φ = 350	Congia Marco Zanelli Luigi Magdy Fatthy Nastase Tudorel	

TIPO PREFABBRICATO MONOBLOCCHI METALLICI COIBENTATI	DATA 27/12/2016	SCALA 1:15	FILE
DIMENSIONI	CLIENTE/CANTIERE VIGILI DEL FUOCO	N. PROGETTO	DISEGNATO M. MAZZA
DESTINAZIONE D'USO DORMITORI	N. OFFERTA	CODICE/MATRICOLO 16044	CONTROLLATO
TIPO DISEGNO STRUTTURALE COPERTURA 6100	N. PLANIMETRIA	RIFERIMENTO FONDAZIONI	NOTE

Rev. N.	Data	Nome	Descrizione modifiche
LA DITTA SI RISERVA A TERMINI DI LEGGE LA PROPRIETA' DI QUESTO DISEGNO CON DIVIETO DI RIPRODURLO O DI RENDERSI COMUNQUE NOTO A TERZI			
Via Martini n.3 43029 BARNONE DI TRAVERSETOLO (PR) Tel 0521/849421 Fax 0521/84309 E-mail modulkasa@modulkasaline.com http://www.modulkasaline.com			N. DISEGNO P102