
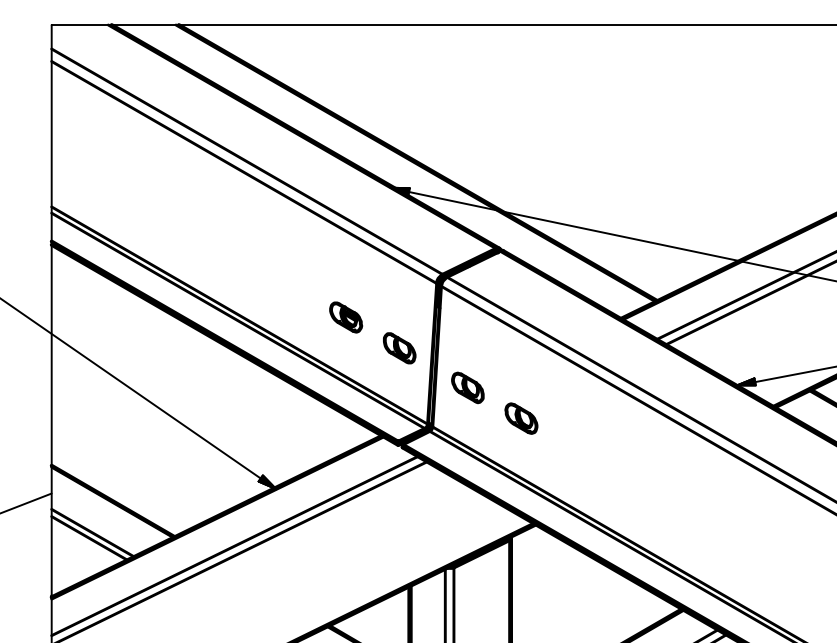
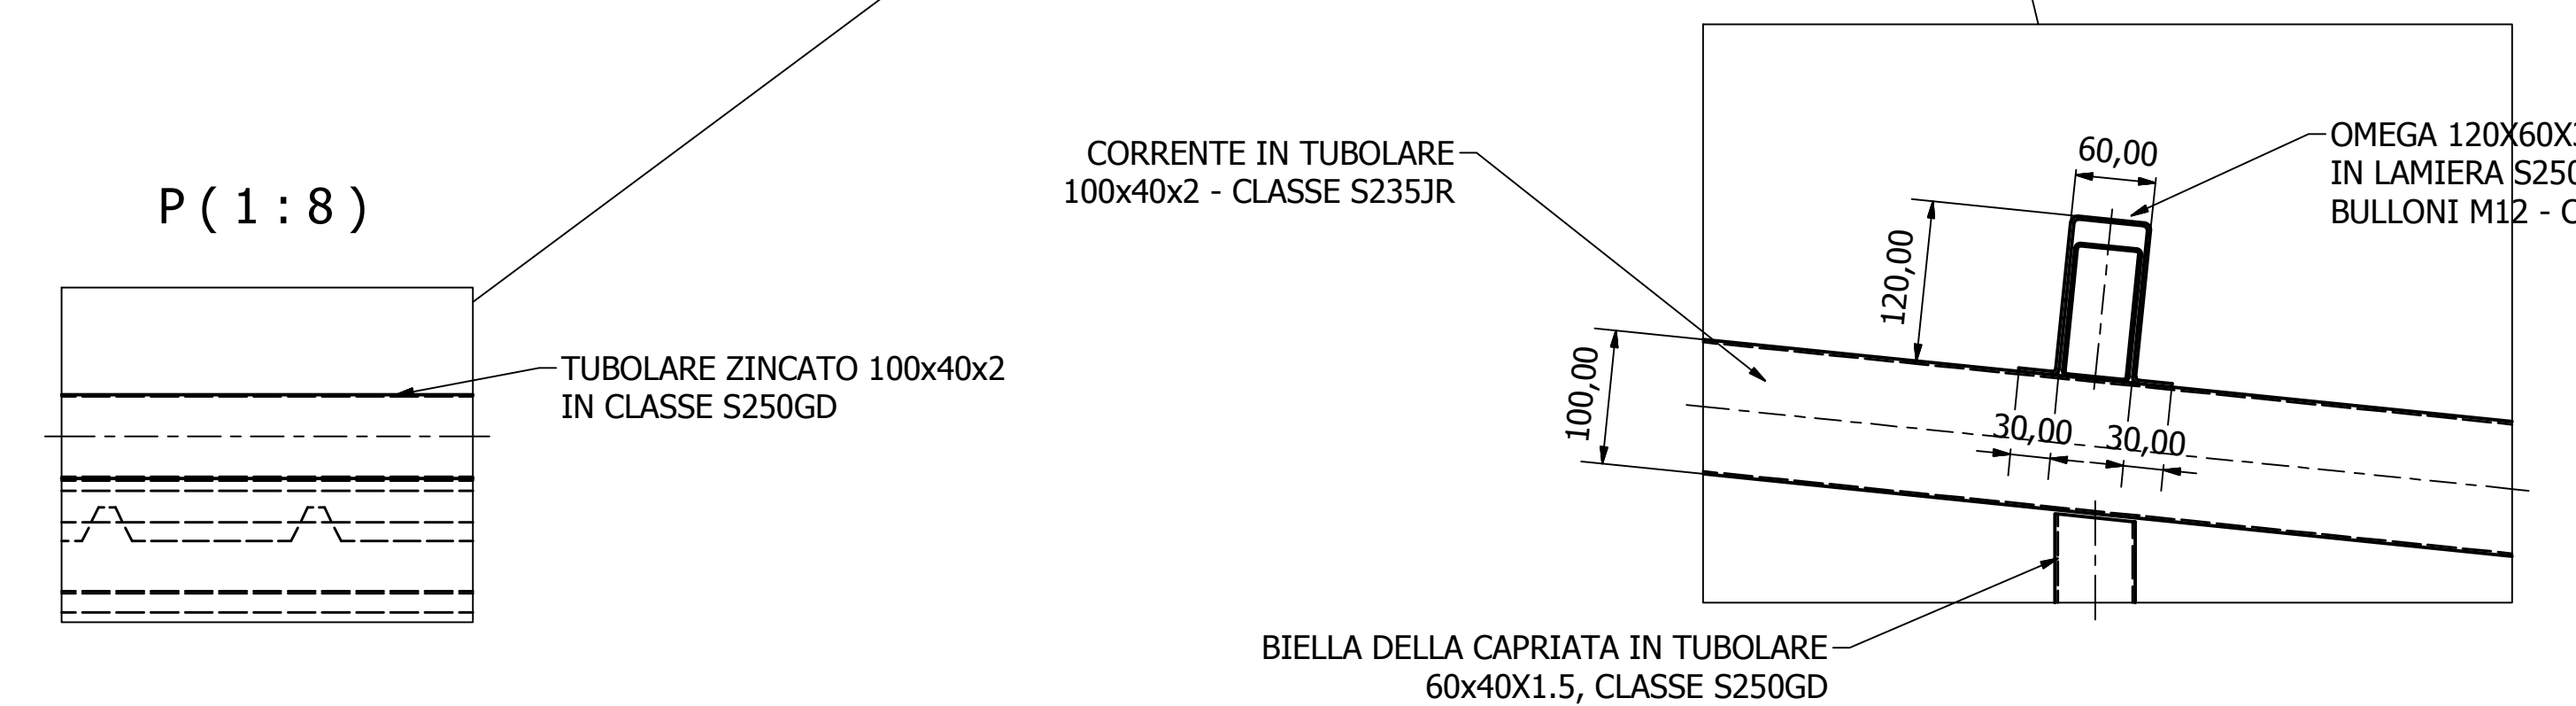


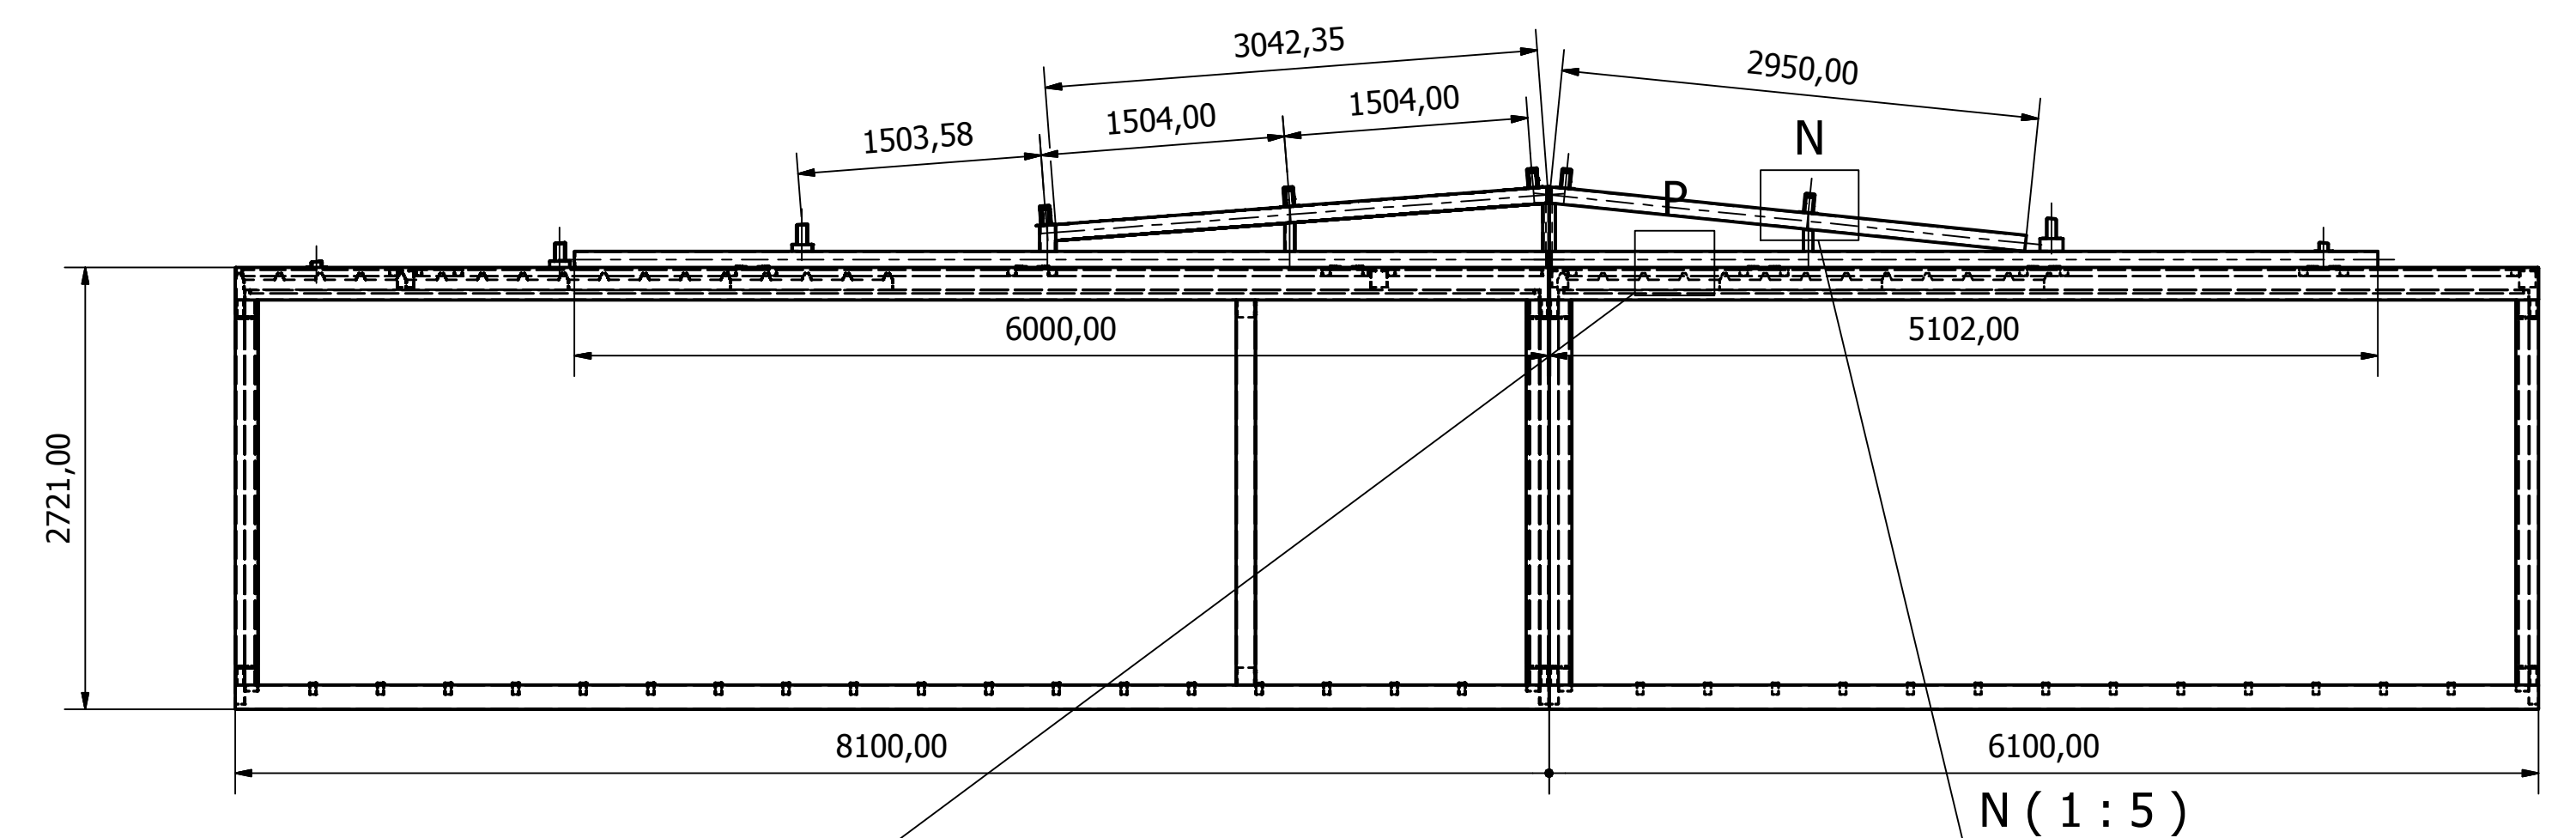

BIELLA DELLA CAPRIATA IN TUBOLARE
60x40X1.5, CLASSE S250GD


J (1:5)

DA
ULLONI M12

M (1:5)

K (1:5)

L (1:5)

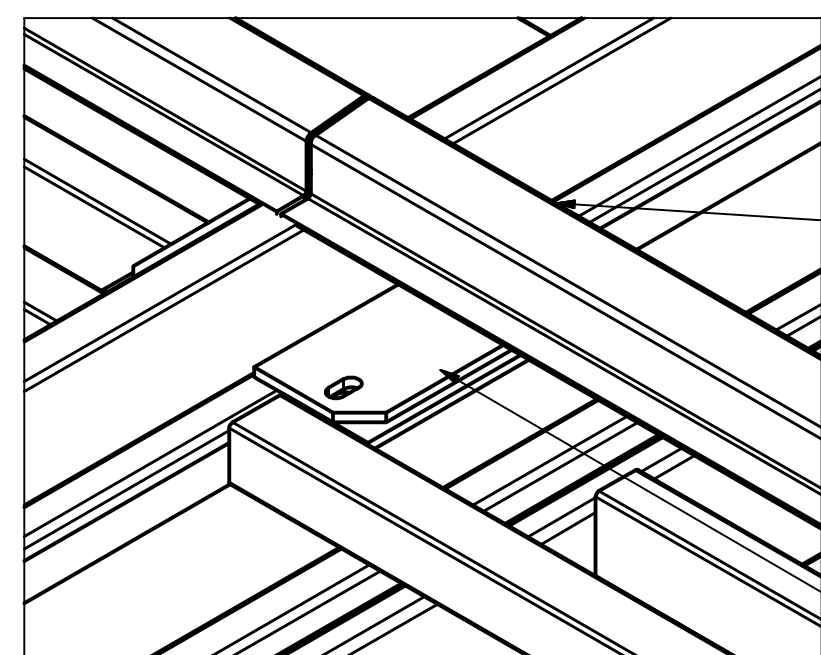

— ARCARECCIO AD OMEGA
REALIZZATO IN PENDENZA SU CUI
ANDRANNO FISSATE I PANNELLI SANDWICH
GRECATI DELLA DOPPIA COPERTURA

GIUNTO CAPRIATA - TETTO MONOBLOCCO
DA ESEGUIRE CON BULLONI M12 - cl 8.8 UNI

FISSAGGIO DELL'OMEGA—
CON VITI AUTOFORANTI 6,3 X 25

CORRENTE INFERIORE DELLA—
CAPRIATA IN PROFILO TUBOLARE

CONTROLLI PROFILI STRUTTURALI MONOBLOCCHI				
PARAMETRO	DEV. AMM.	ESECUTORE	DATA ESEC	ELEMENTO CONTROLLATO
Lunghezze profili longitudinali	+/- 2 mm			
Lunghezze profili trasversali	- 2 mm			
Interasse Arcarecci a pavimento	+/- 2 mm			
assemblaggio tetto e basamento: diagonale	+/- 4 mm			
verticalità piantoni	+/- 3 mm			
posizione scarpette	+/- 1 mm			

SALDATURE TESTA A TESTA						
WPS	TIPO ACCIAIO	SPESORE MAT	Ampere VOLT	SALDATORI QUALIFICATI	DATA ESEC	COL GILMENTO CORRELATO
04/2013	S275, S235	1,4 mm s s 2,6 mm	$\phi \pm 170$	☒ Congia Marco ☐ Zaneli Luigi ☐ Magdy Fahry		ANALIZIONE METALLOGRAFICA (SALDATORI)
03/1999	S275, S235	2,1 mm s s 3,9 mm	$\phi = 90$	☐ Congia Marco ☐ Zaneli Luigi ☐ Magdy Fahry		


PREPROGETTO	DATA	SCALA	FOE
NONOCCHIE METALLICHE ABBINATI	04/01/2017	1:25	
POSIZIONE	CLIENTE/COMITENTE	N. PROGETTO	PROGETTO
	VIGILI DEL FUOCO		01/06/2020
TRAZIONE FUOCO	N. OPERATA	COSECONDA/TERZA	CONTRATTO
SMONTATORI		16044	
OGGETTO	N. PLANIPETITO	REPERIMENTO/CONCAZZIONE	NOTE
RUTTURALE COSTRUZIONE DORMITORIO			

[illegible]