


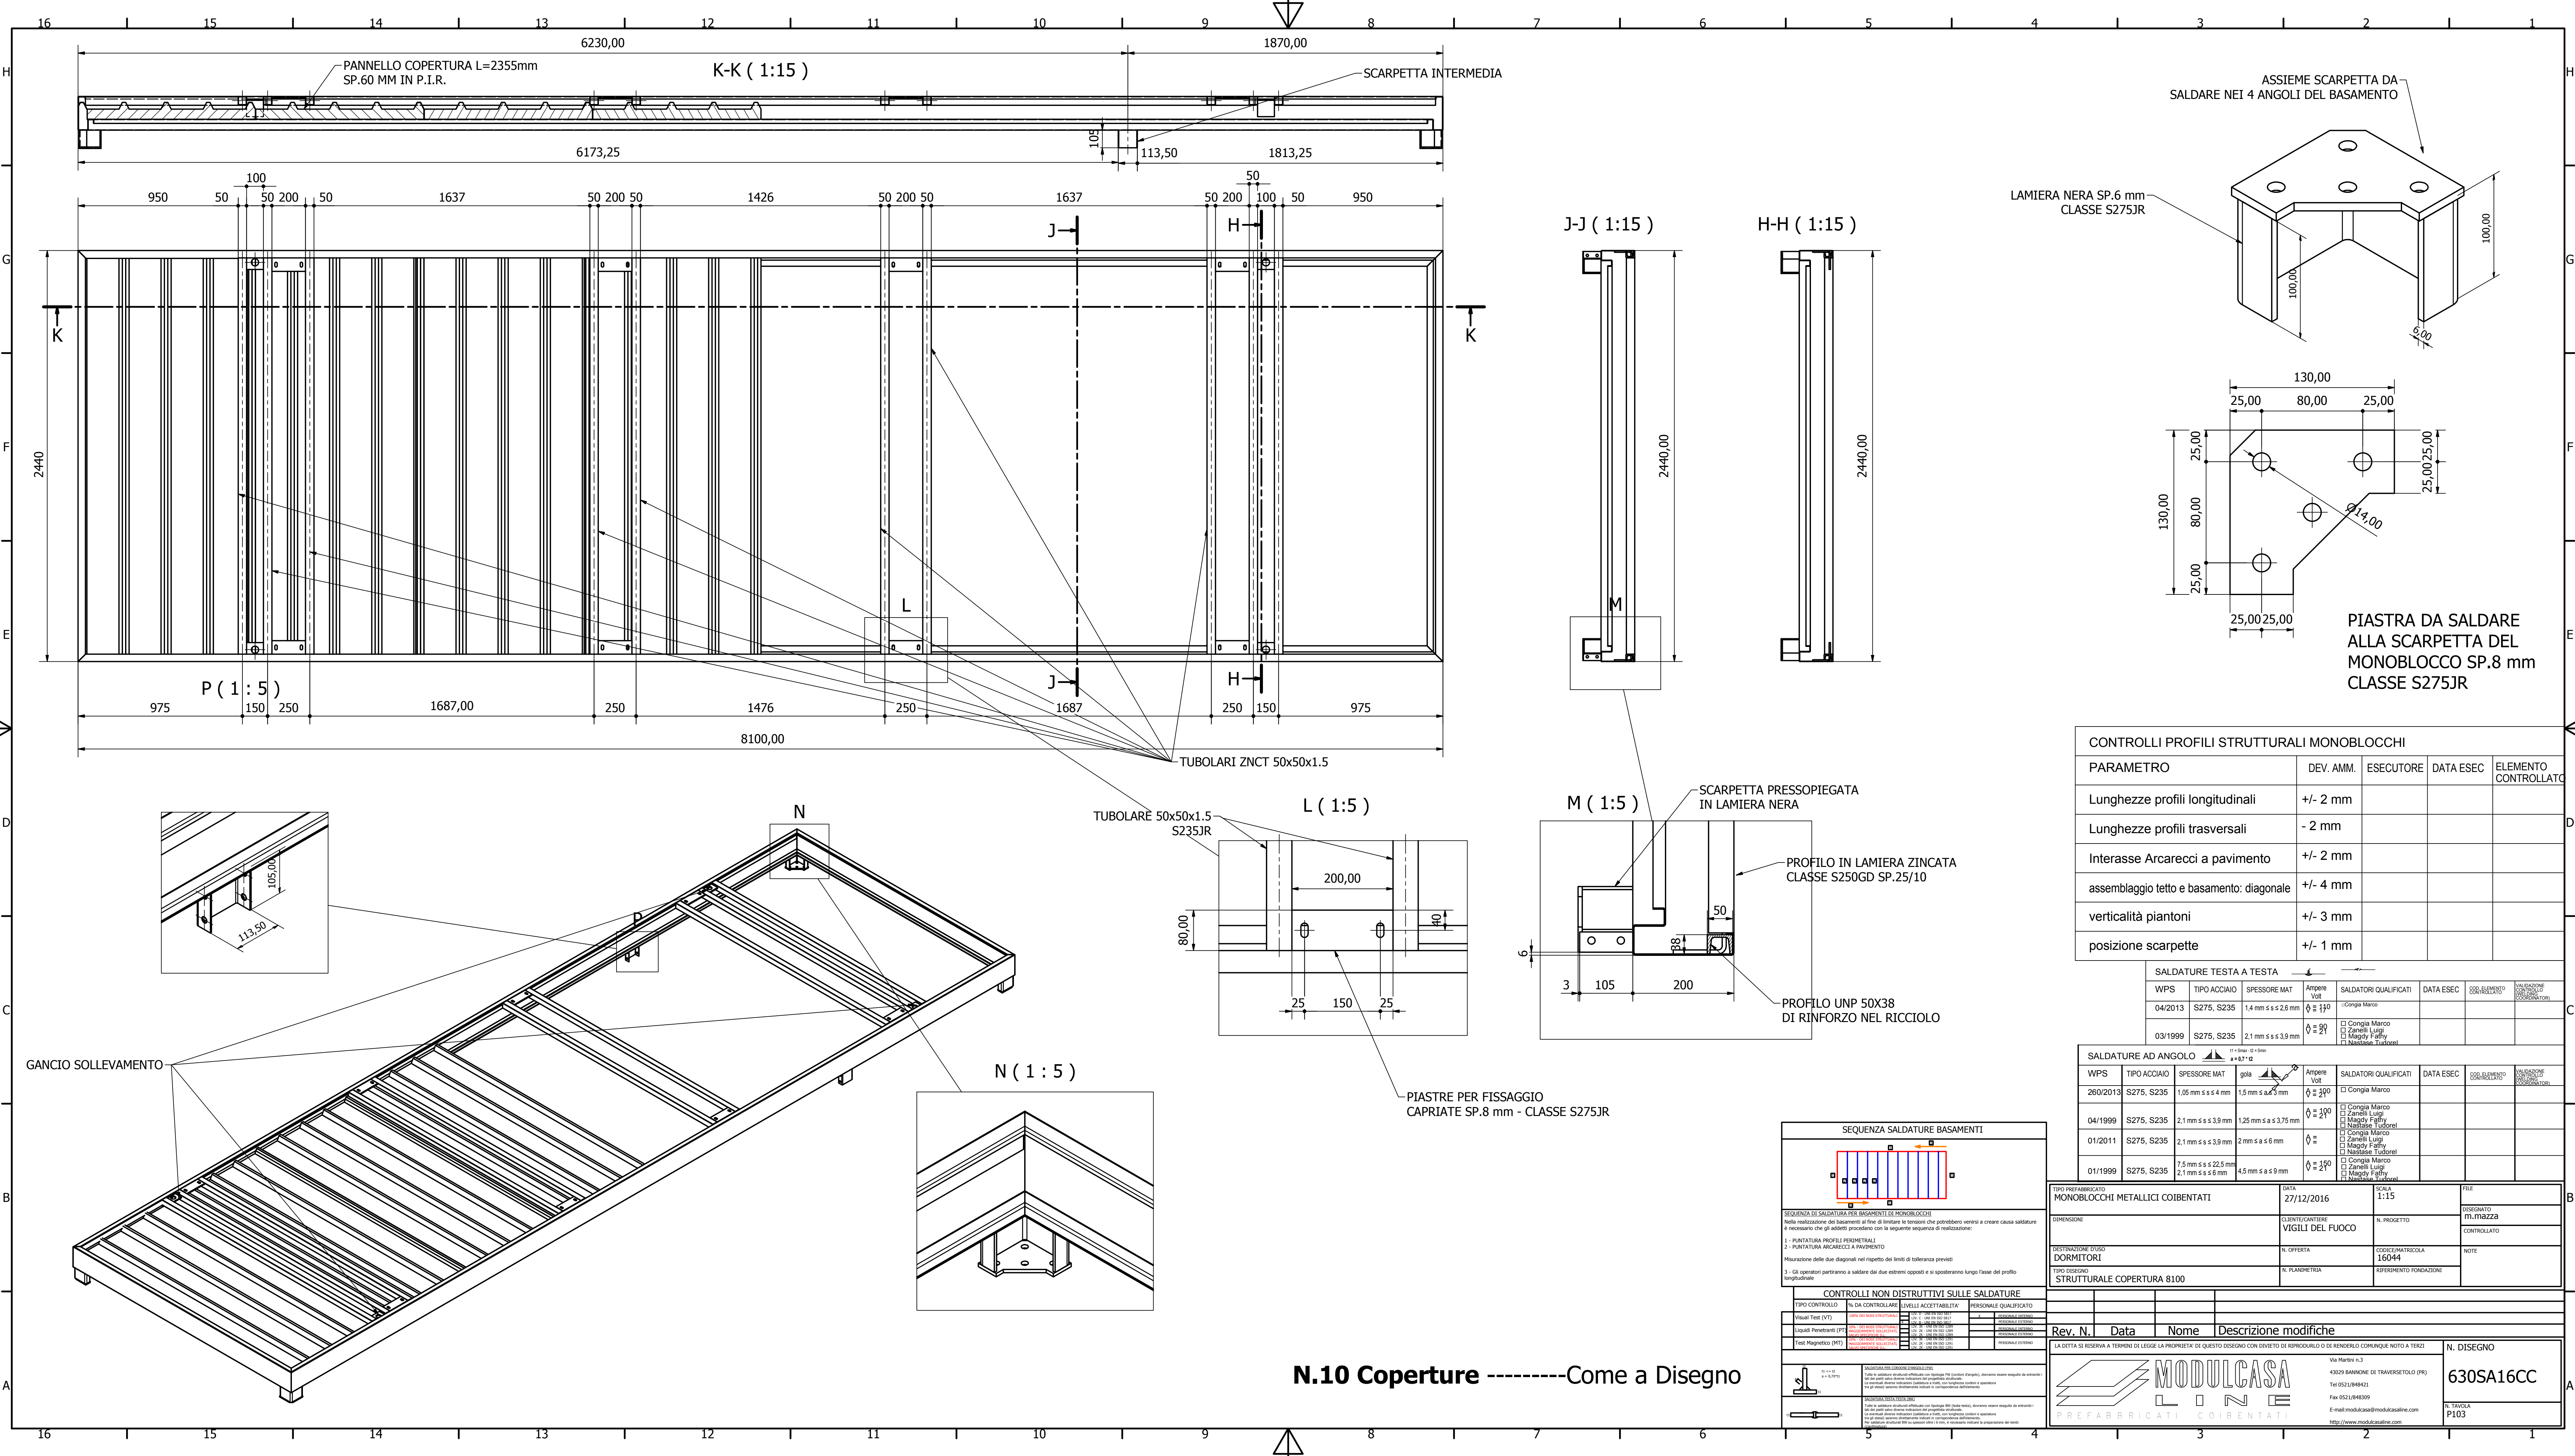


CONTROLLI PROFILI STRUTTURALI MONOBLOCCHI				
PARAMETRO	DEV. AMM.	ESECUTORE	DATA ESEC	ELEMENTO CONTROLLATO
Lunghezze profili longitudinali	+/- 2 mm			
Lunghezze profili trasversali	- 2 mm			
Interasse Arcarecci a pavimento	+/- 2 mm			
assemblaggio tetto e basamento: diagonale	+/- 4 mm			
verticalità piantoni	+/- 3 mm			
posizione scarpette	+/- 1 mm			

SALDATURE TESTA A TESTA				
WPS	TIPO ACCIAIO	SPESSORE MAT	Ampere Volt	SALDATORI QUALIFICATI
04/2013	S275, S235	1,4 mm s s 2,6 mm	$\phi \approx 140$	☐ Congia Marco
03/1999	S275, S235	2,1 mm s s 3,9 mm	$\phi \approx 90$	☐ Congia Marco ☐ Zanelli Luigi ☐ Magdy Fathy ☐ Nasheda Tudorel

SALDATURE AD ANGOLO				
WPS	TIPO ACCIAIO	SPESSORE MAT	gola	Ampere Volt
260/2013	S275, S235	1,05 mm s s 4 mm	1,5 mm s s 4,9 mm	$\phi \approx 200$
04/1999	S275, S235	2,1 mm s s 3,9 mm	1,25 mm s s 3,75 mm	$\phi \approx 100$
01/2011	S275, S235	2,1 mm s s 3,9 mm	2 mm s s 6 mm	$\phi \approx 21$
01/1999	S275, S235	7,5 mm s s 22,5 mm 2,5 mm s s 6 mm	4,5 mm s s 9 mm	$\phi \approx 250$

TIPO PREFABBRICATO	MONOBLOCCHI METALLICI COIBENTATI	DATA	27/12/2016	SCALA	1:15	FILE	
DIMENSIONI		CLIENTE/CANTIERE	VIGILI DEL FUOCO	N. PROGETTO		DISEGNATO	m.mazza
DESTINAZIONE D'USO	DORMITORI	N. OPERETA		CODICE/PIANTICOLA	16044	CONTROLLATO	
TIPO DISEGNO	STRUTTURALE COPERTURA 8100	N. PLANTINETA		REFERIMENTO FONDAZIONE		NOTE	

Rev. N.	Data	Nome	Descrizione modifiche
LA DITTA SI RISERVA I TERMINI DI LEGGE LA PROPRIETA' DI QUESTO DISEGNO CON DIVIETO DI RIPRODURLO O DI RENDERSLO COMUNQUE NOTO A TERZI			
Rev. N.			N. DISEGNO
Rev. N.			630SA16CC
Rev. N.			P103

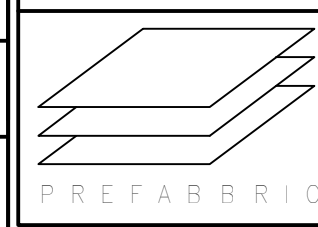

MODULCASA
LINE
PREFABBRICATI COIBENTATI

Via Martiri n.3
43029 BAINONE DI TRAVERETOLO (PR)
Tel 0521/848421
Fax 0521/848309
E-mail: modulcasa@modulcasaline.com
http://www.modulcasaline.com

N.10 Coperture -----Come a Disegno