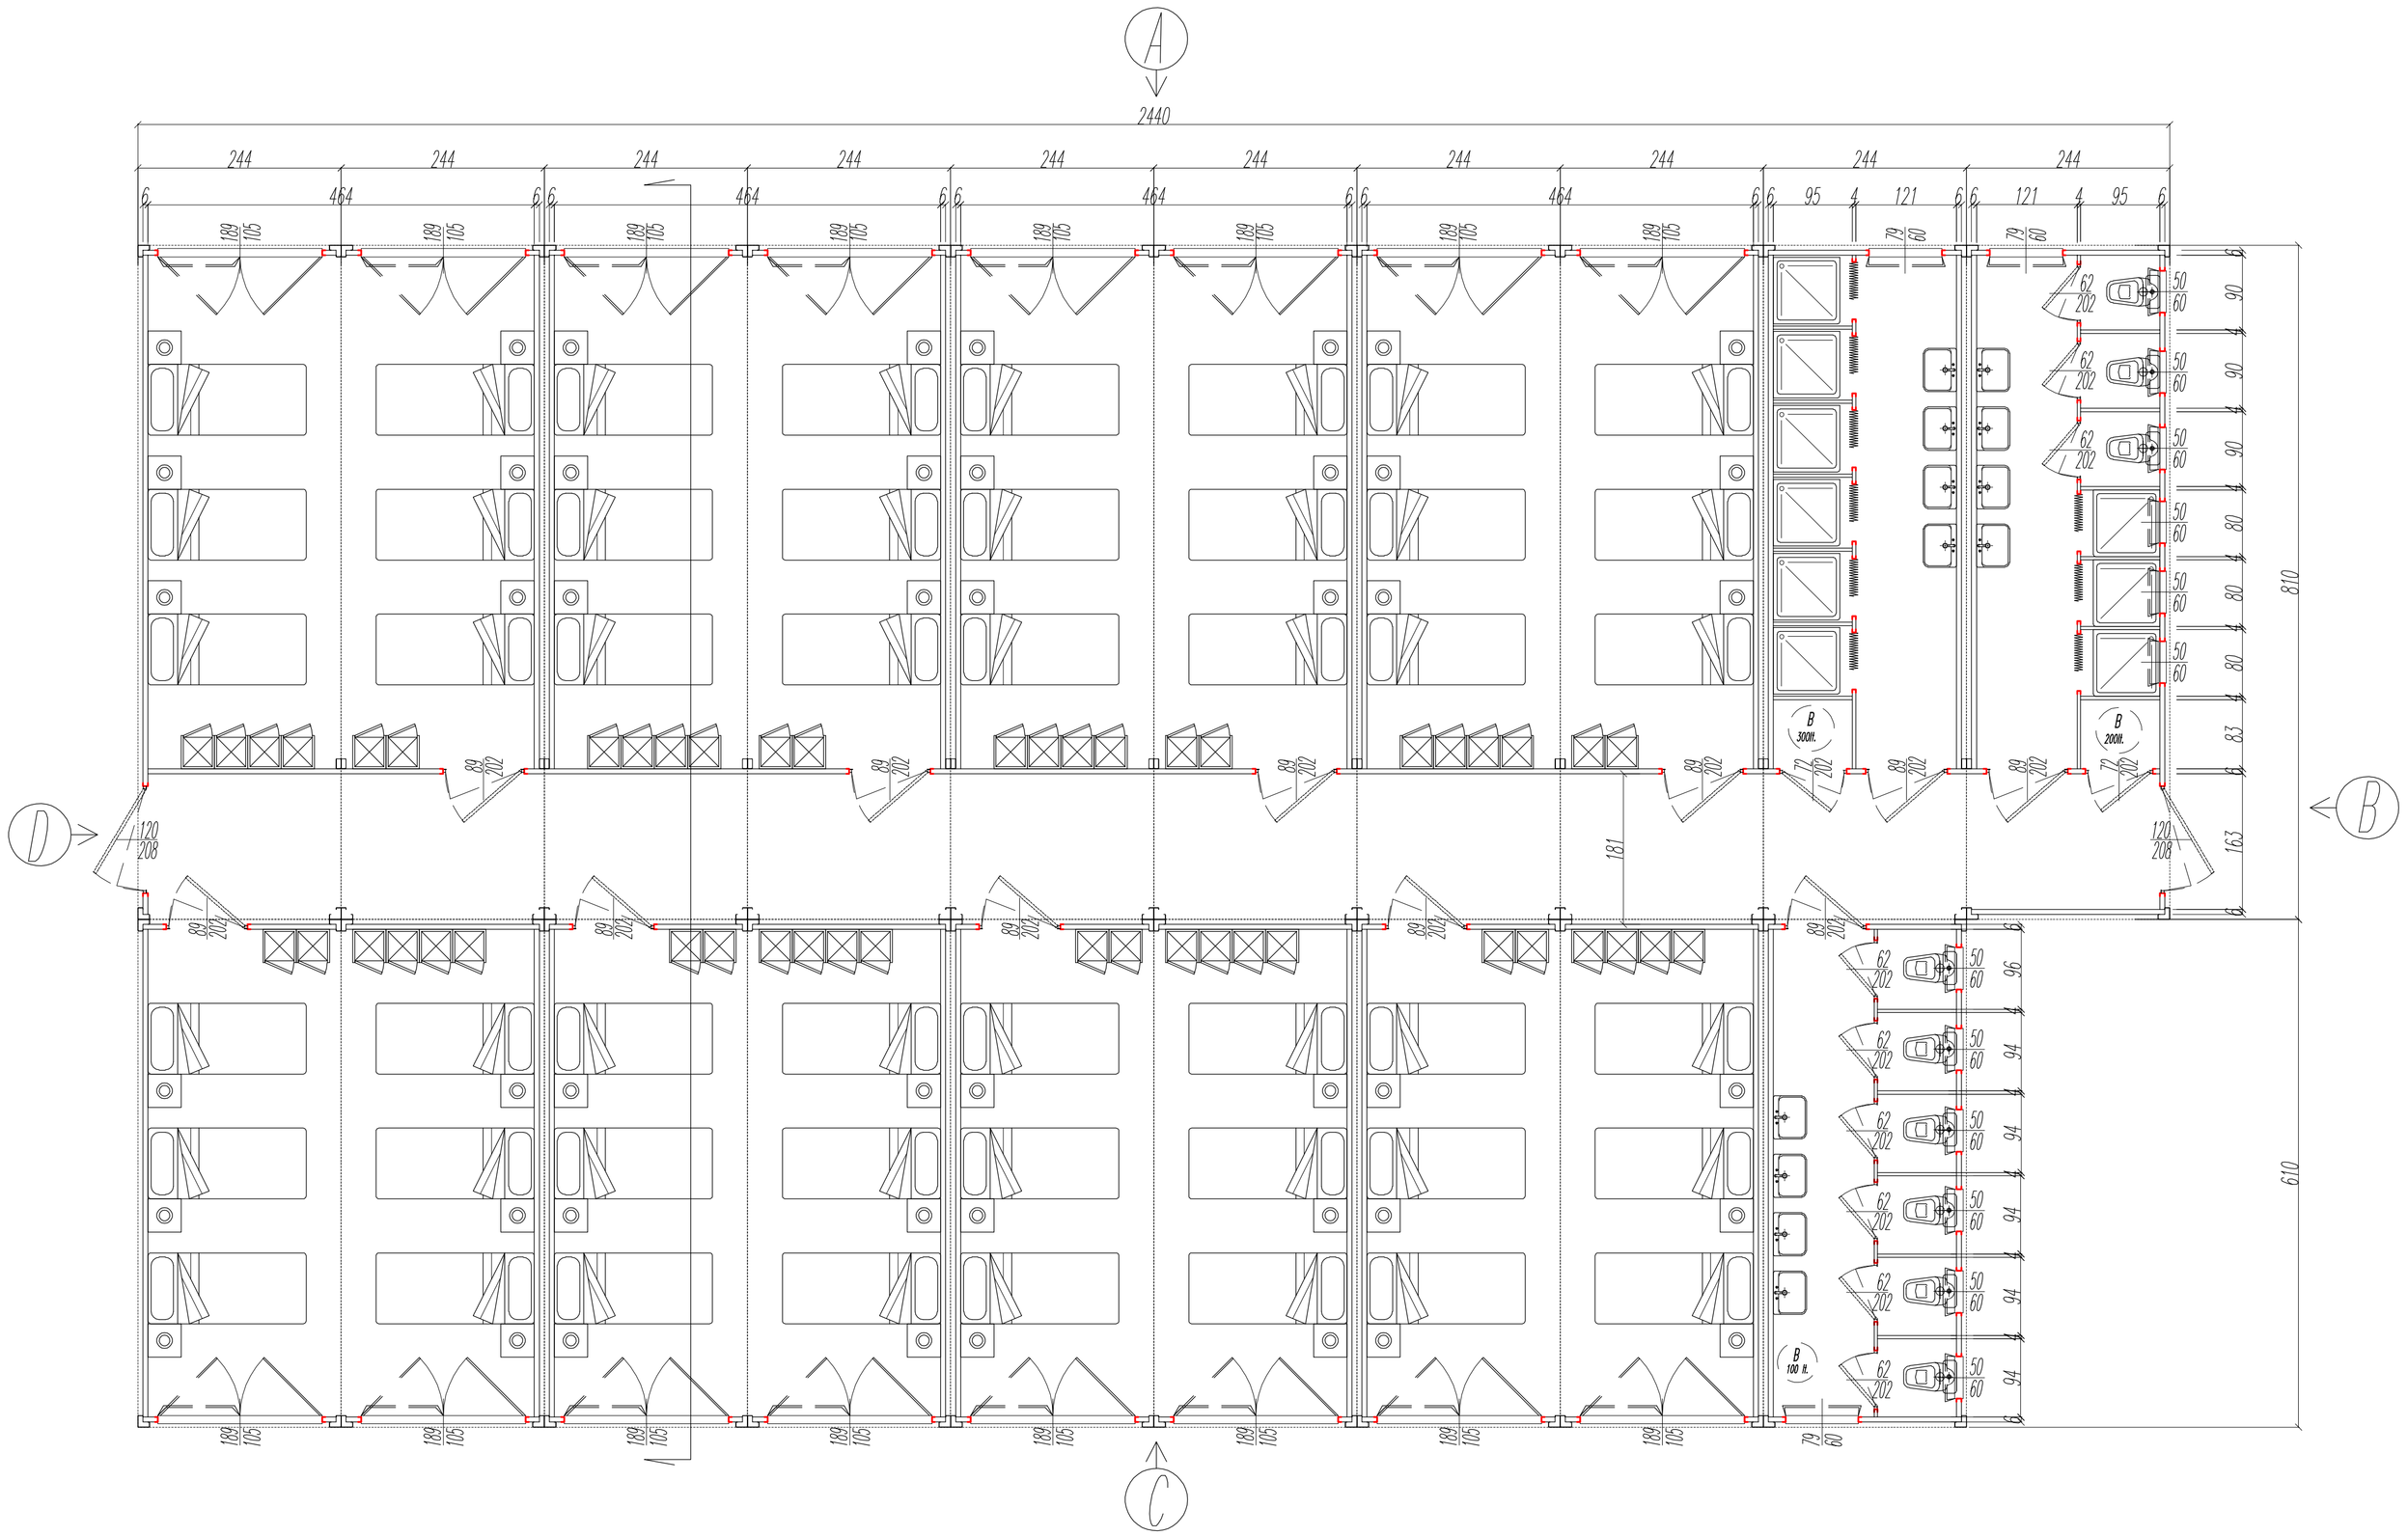

Part. Y

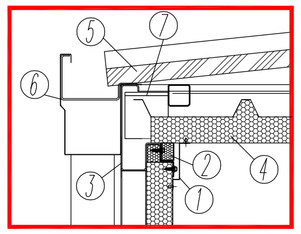

1) Profilo di finitura
2) Tassello in lana di roccia per evitare il ponte termico
3) Fascione tetto sp. 25/10, con rinforzo CNP 50x38
4) Pannello sandwich 60+40 mm in PIR
5) Pannello copertura sp. 40+40 mm in PUR
6) Gronda in lamiera preverniciata
7) Gancio sollevamento monoblocco

Part. X

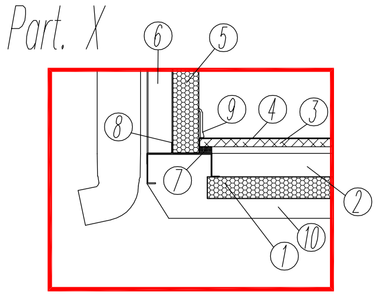

1) Pannello sandwich con intercapedine in poliuretano espanso sp. 50 mm
2) Traversini in tubolare d'acciaio 70x40
3) Legno cemento sp. 18 mm
4) Telo vinilico sp. 3 mm
5) Pannello sandwich in PIR sp. 6 mm
6) Piantone 30/10 pressopiegato
7) Tassello in EPS alta densità per evitare il ponte termico h: 15 mm
8) Profilo porta pannello
9) Battiscopa
10) Longherone in tubolare 150x150x3

Part. Z

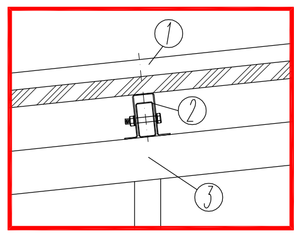

1) Pannello copertura sp. 40+40 mm in PUR
2) Arcareccio omega in lamiera zincata
3) Capriata di copertura

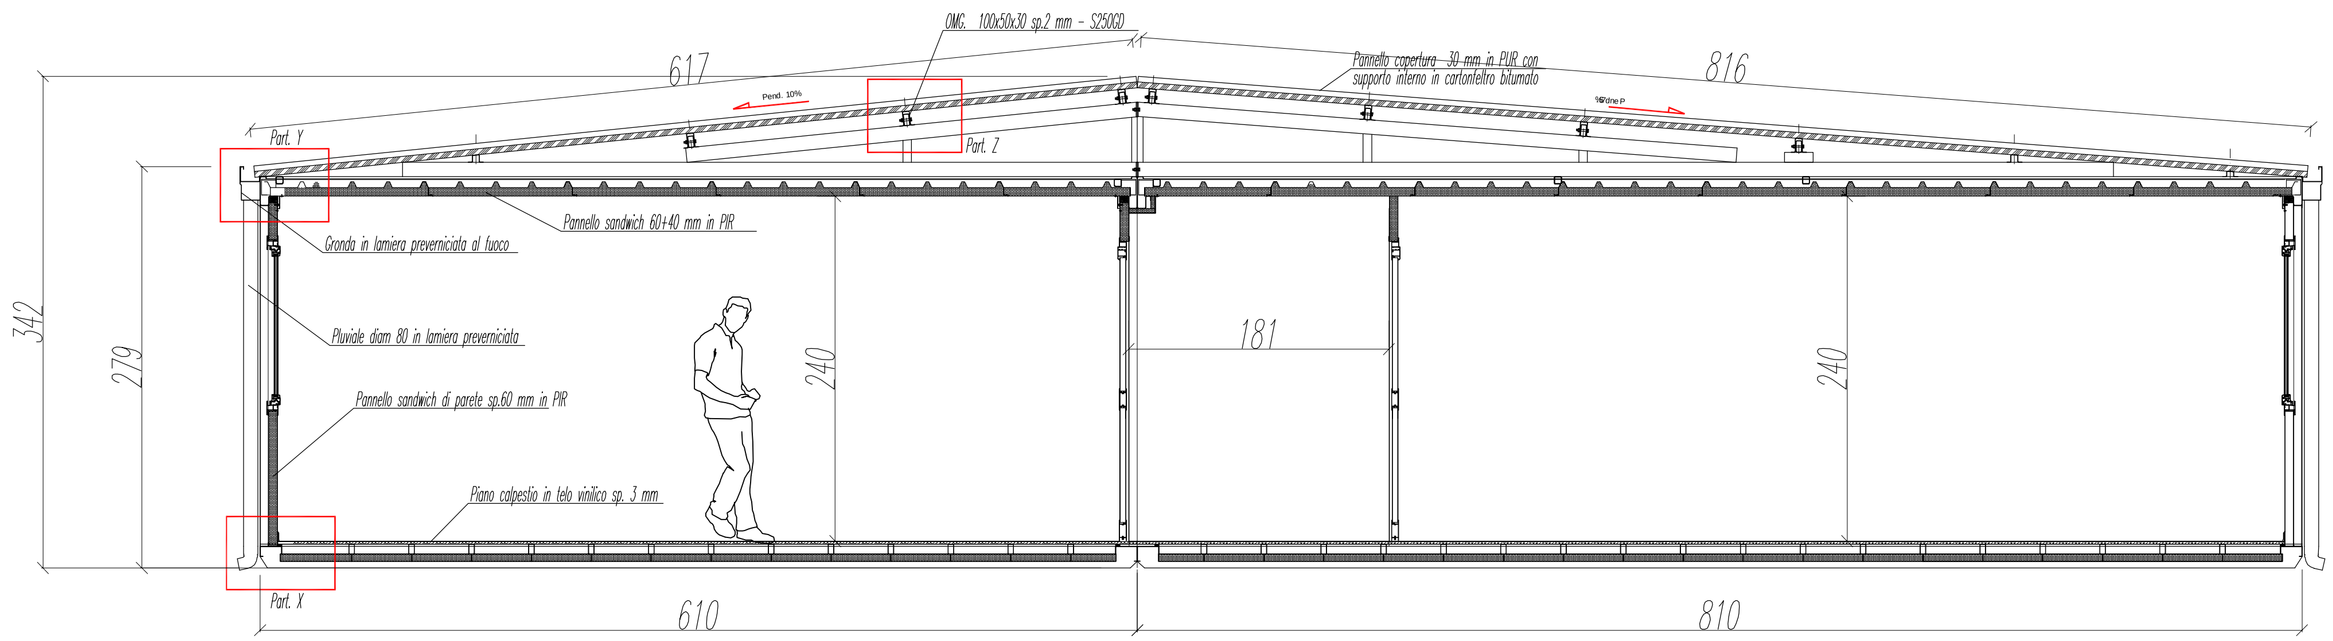

Rev. N°	Data	Nome	Descrizione
2	14/12/16	Mazza M.	Sistemata descrizione pannello copertura a doppia falda
1	07/12/16	Ferrarini	Modifiche planimetriche

TIPO PREFABBRICATO MONOBLOCCHI SERIE "200"	DATA 05/12/2016	SCALA 1:30 – 1:40	FILE
DIMENSIONI 6.00 x 2.44 x 2.74 H utile: 2.40 mt	CLIENTE/CANTIERE DIPARTIMENTO VIGILI DEL FUOCO		DISEGNATO FERRARINI L. CONTROLLATO
DESTINAZIONE D'USO DORMITORIO	N° OFFERTA	MATRICOLA/CODICE	NOTE
TIPO DISEGNO PIANTA, SEZIONE E PARTICOLARI COSTRUTTIVI	RIF. PLANIMETRIA	RIF. FONDAZIONI	

LA DITTA SI RISERVA A TERMINI DI LEGGE LA PROPRIETA' DI QUESTO DISEGNO CON DIVIETO DI RIPRODURLO O DI RENDERLO COMUNQUE NOTO A TERZI.

MODULCASA LINE
PREFABBRICATI COIBENTATI
Via Martini , 3
43029 BANNONE di TRAVERSETOLO (PR)
Tel. 0521.848421 – Fax 0521.848309
E-Mail : modulcasa@modulcasaline.com
http://www.modulcasaline.com

N° DISEGNO
630SA16PZ

N° TAVOLA
UNICA