

ARMATURA LONGITUDINALE
Acciaio ad adherenza migliorata controllato in stabilimento certificato in base alle normative vigenti

Classe acciaio B450C
Sovrapposizione minima pari 40Ø

ARMATURA TRASVERSALE
Acciaio ad adherenza migliorata controllato in stabilimento certificato in base alle normative vigenti

Classe acciaio B450C
Sovrapposizione minima pari 40Ø


CALCESTRUZZO PER GETTI STRUTTURALI

Calcestruzzo classe: C25/30
Classe di esposizione: XC2
Classe di Consistenza: S4
Diametro max inerte: 32
Rapporto a/c : 0,6
Peso di volume: 2500 kg/mc



CALCESTRUZZO PER GETTI NON STRUTTURALI

Calcestruzzo classe: C10/15
Dosaggio Cemento: 150 kg/mc

E' proibito eseguire il getto del calcestruzzo quando la temperatura scende al di sotto dei +5°C, qualora non si prendano idonee precauzioni concordate con la D.L.
E' altresì proibito eseguire il getto quando la temperatura sale al di sopra dei +35°C

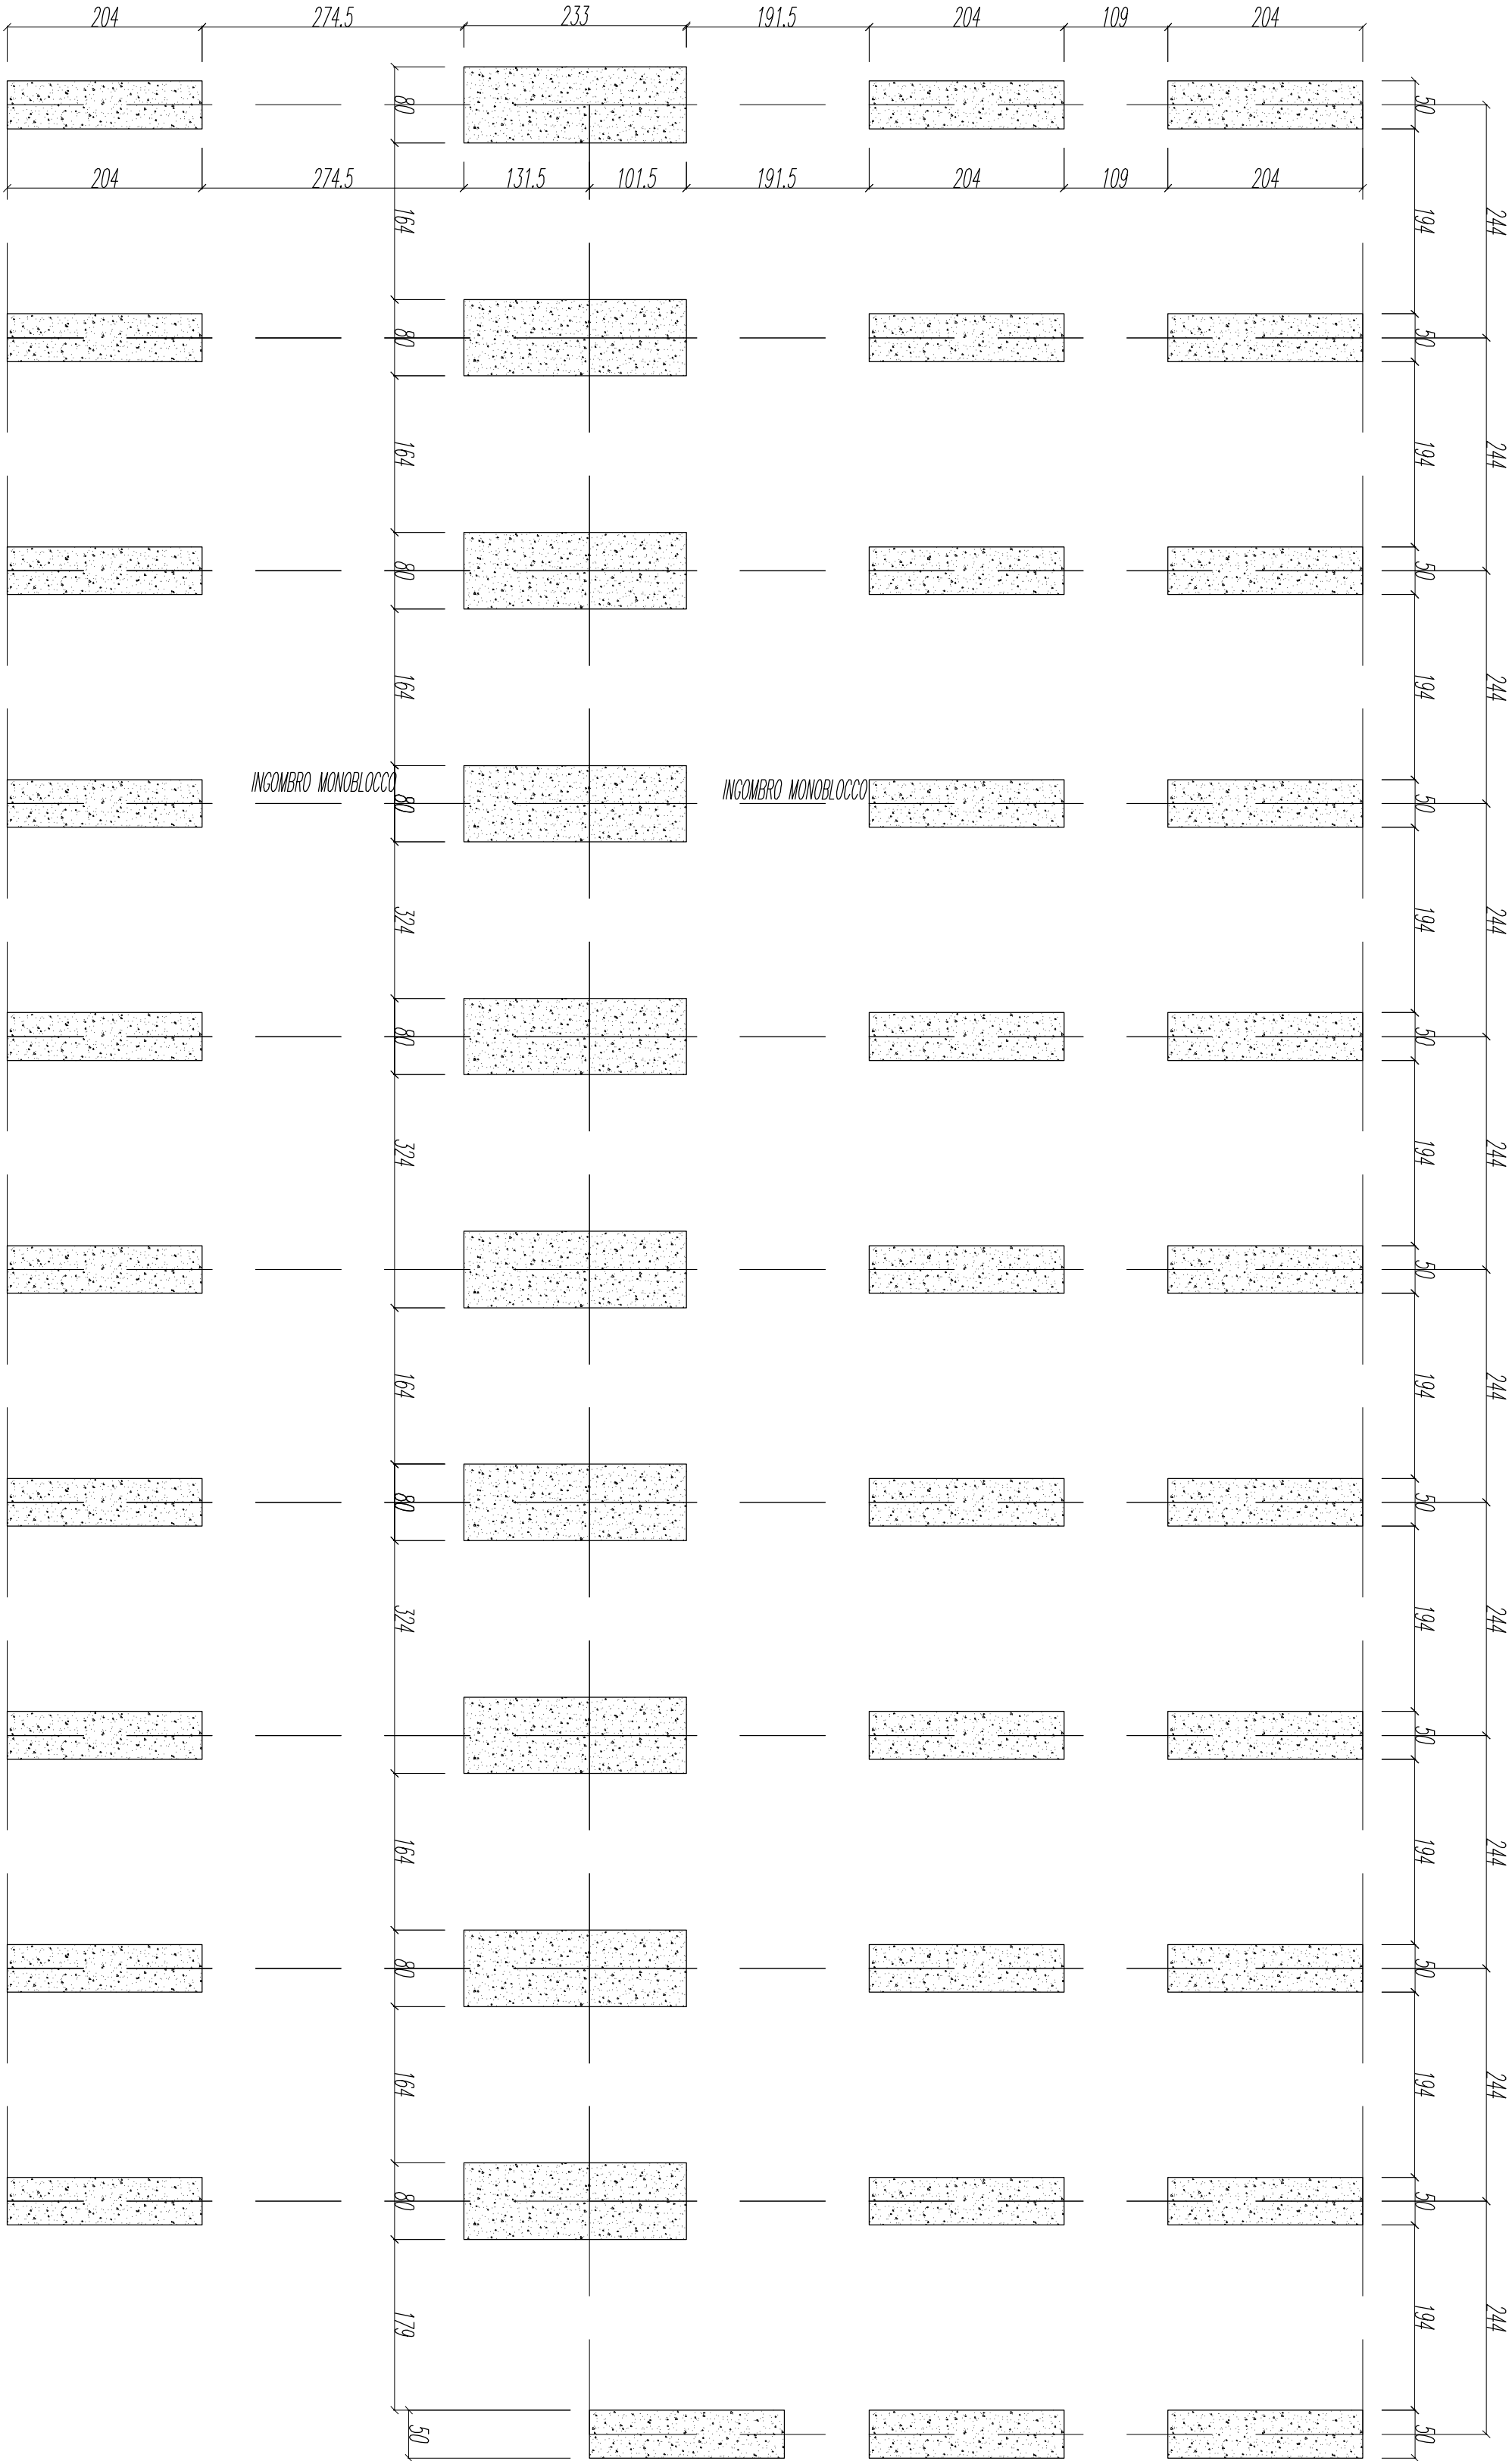


SEZIONE INDICATIVA

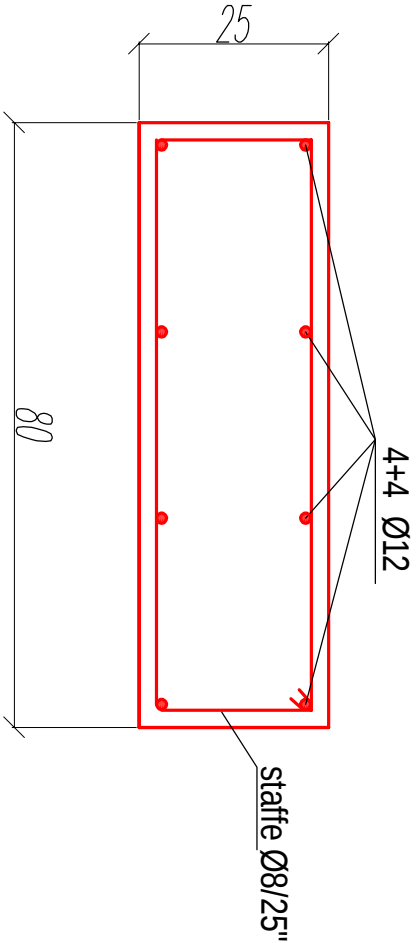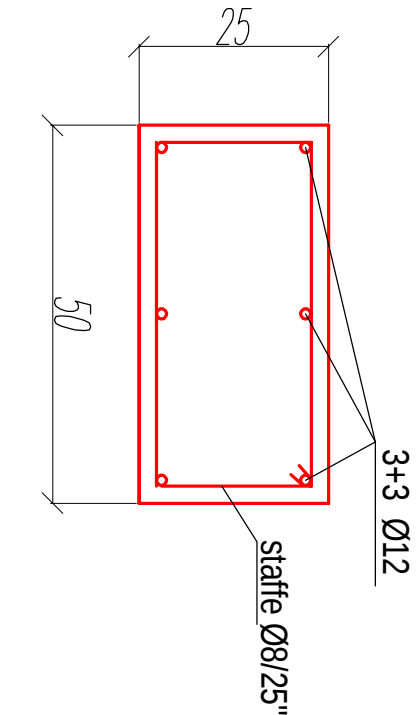

01 30-12-16 M.M. Modificate dimensioni cordoli fondazione					
Rev. N°	Data	Nome	Descrizione		
TIPO PREFABBRICATO MONOBLOCCHI SERIE "200"					
DATA		SCALA			
19/12/2016		1:30 - 1:40			
FILE		DISEGNATO			
		FERRARINI L.			
CONTROLLO		NOTE			
DIMENSIONI 6.00 x 2.44 x 2.74 H utile: 2.40 mt					
DESTINAZIONE D'USO DORMITORIO					
N° OFFERTA				MATERIALE/CODICE	
RIF. FONDAZIONI		RIF. FONDAZIONI			
TIPO DISEGNO PLANIMETRIA FONDAZIONE					

LA DITTA SI RISERVA A TERMINI DI LEGGE LA PROPRIETÀ DI QUESTO DISEGNO CON DIVIETO DI RIPRODURLO O DI RENDERSI COMUNQUE NOTO A TERZI.

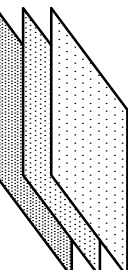

MODULCASA
P R E F A B B R I C A T I C O I B E N T A T I

Via Martini , 3
43029 BANNONE di TRANSETOLO (PR)
Tel. 0521.848421 - Fax 0521.848309
E-Mail : modulcasa@modulcasaline.com
http://www.modulcasaline.com

N° DISEGNO
630SA16FN
N° TAVOLA
UNICA