

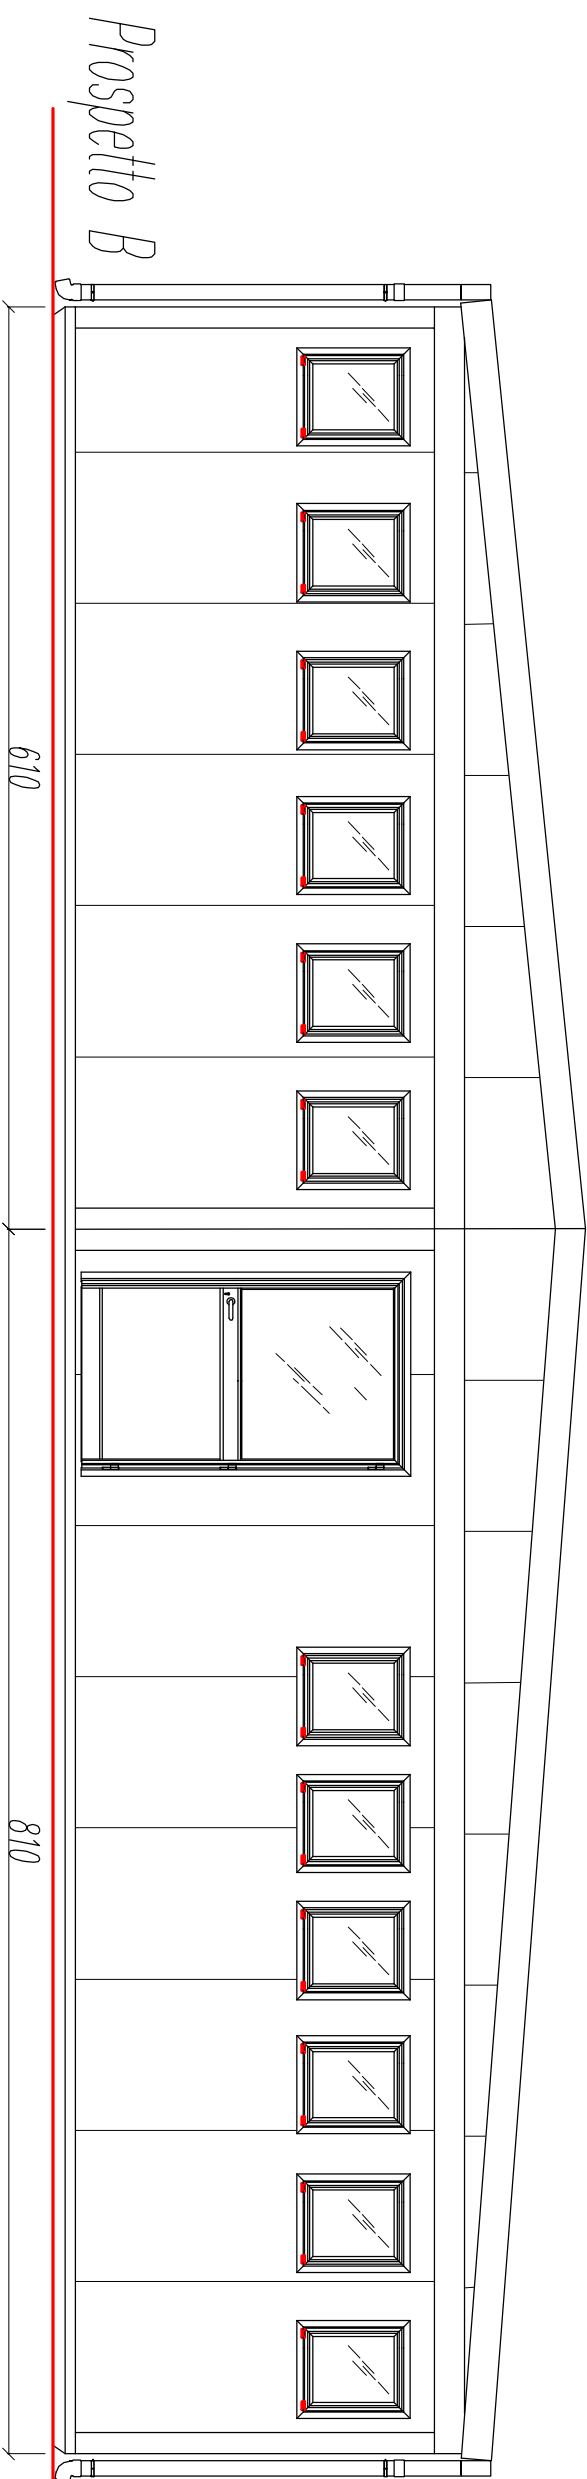
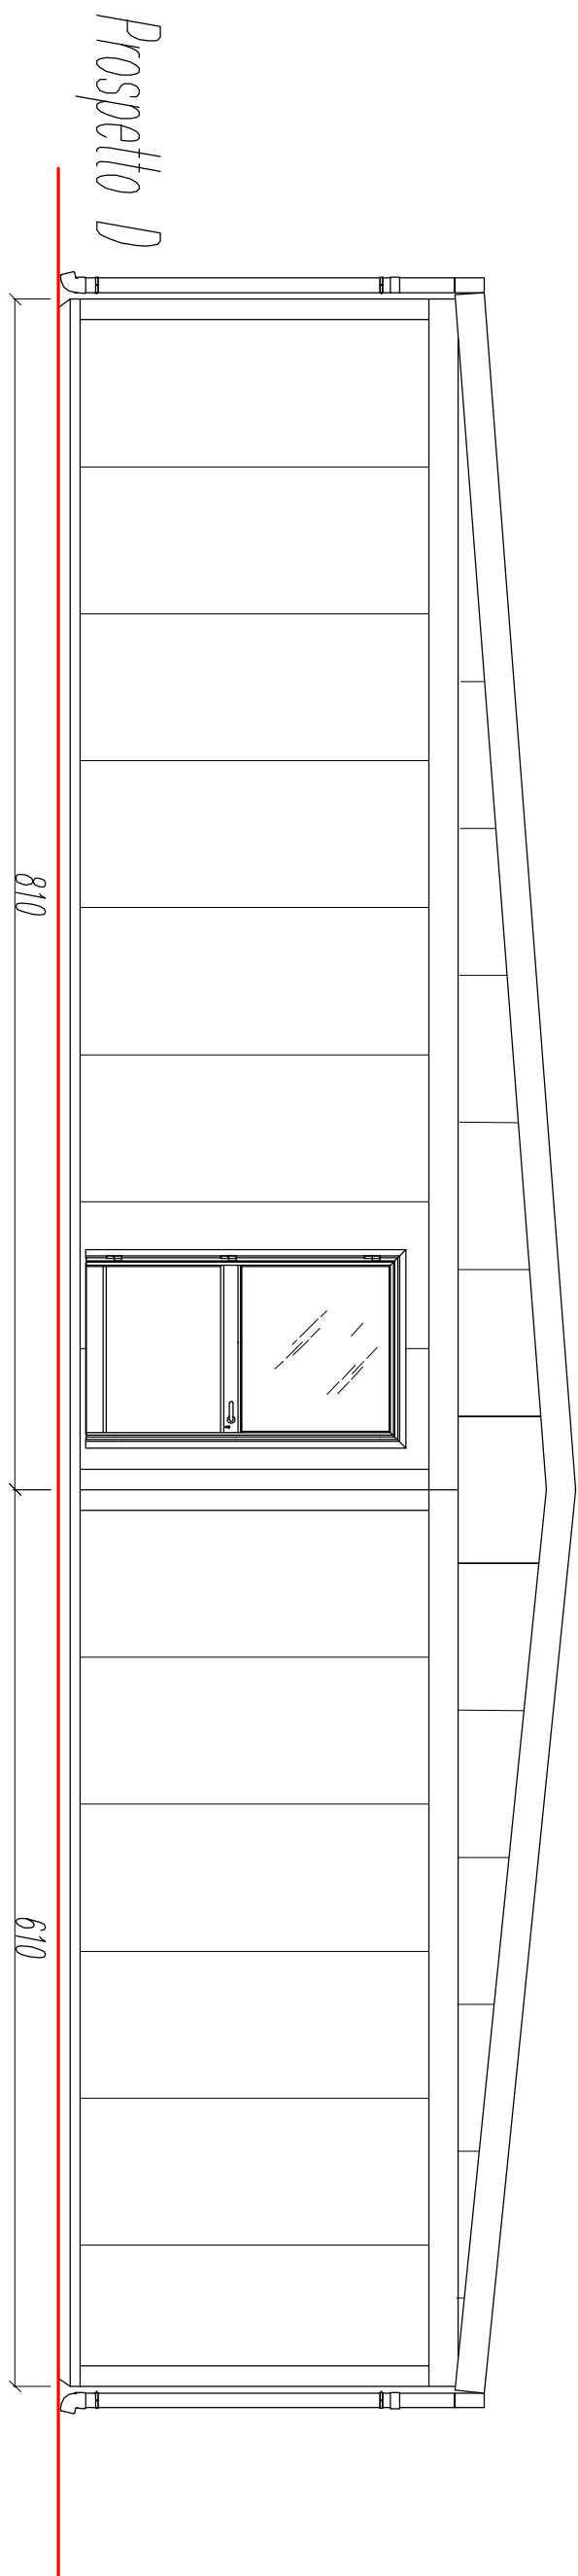
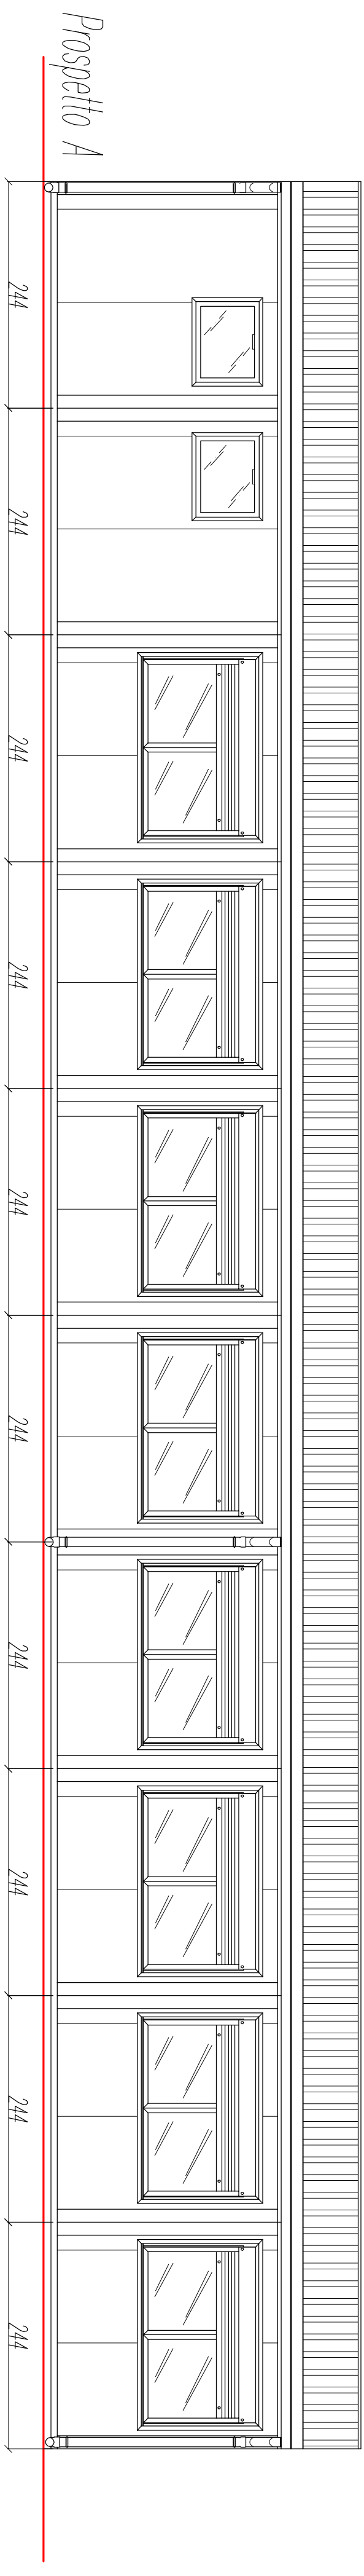


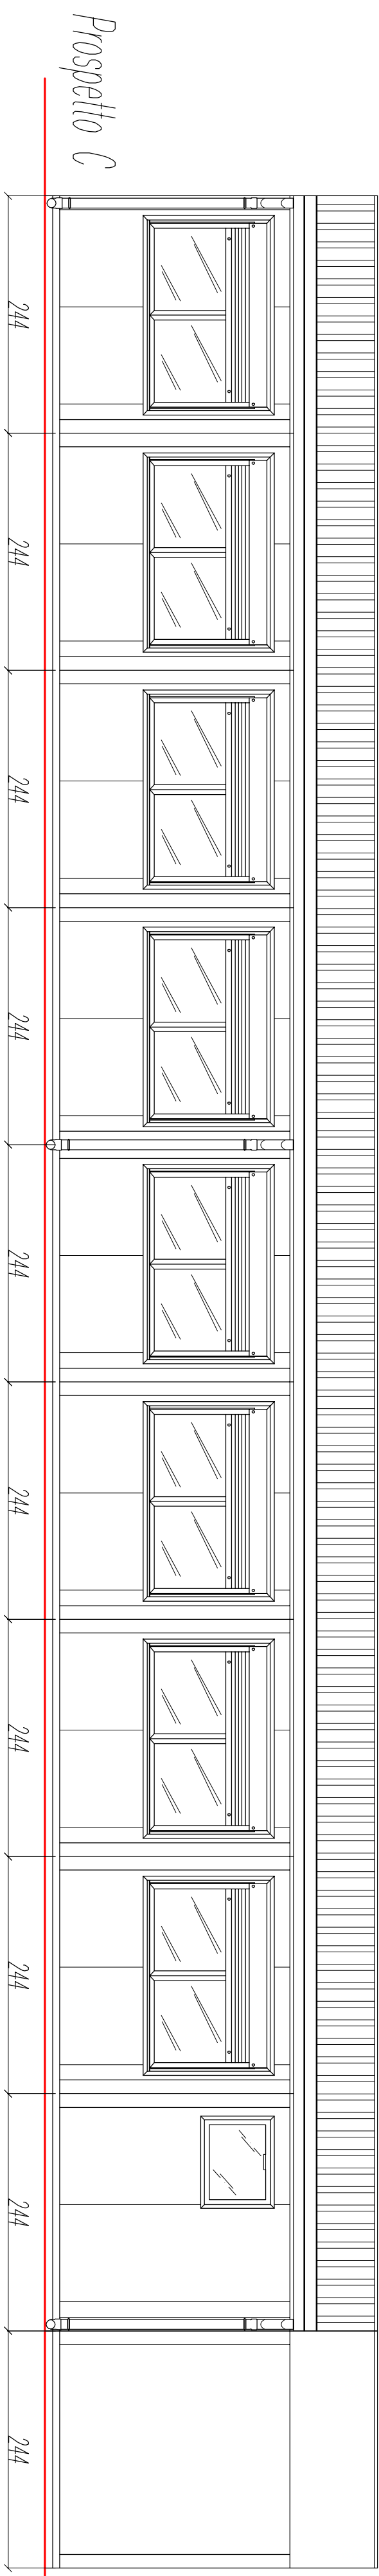

Rev. N°	Data	Nome	Descrizione			
TIPO PREFABBRICATO			DATA	SCALA	FILE	
MONOBLOCCHI SERIE "00"			04/01/2017	1:50 - 1:40	DISEGNATO FERRARINI L.	
DIMENSIONI			CLIENTE/CANTIERE			CONTROLLATO
6.00 x 2.44 x 2.74			DIPARTIMENTO VIGILI DEL FUOCO			
H utile: 2.40 mt			N° OFFERTA			NOTE
DESTINAZIONE D'USO			MATERICOLA/CODICE			
DORMITORIO			RIF. FONDAZIONI			
TIPO DISEGNO			RIF. PLANIMETRIA			
PROSPETTI						

LA DITTA SI RISERVA A TERMINI DI LEGGE LA PROPRIETA' DI QUESTO DISEGNO CON DIVIETO DI RIPRODURLO O DI RENDERLO COMUNQUE NOTO A TERZI.

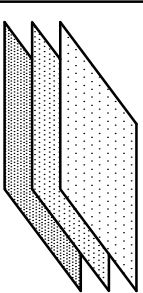

MODULGASA

P R E F A B B R I C A T I C O I B E N T A T I <http://www.modulcasoline.com>

Via Martini , 3

43029 BANNONE di TRAVERSETOLO (PR)
Tel. 0521.848421 - Fax 0521.848309

E-Mail : modulcasa@modulcasaline.com

<http://www.modulcasaline.com>

N.° DISEGNO

630SA16PR

UNICA