


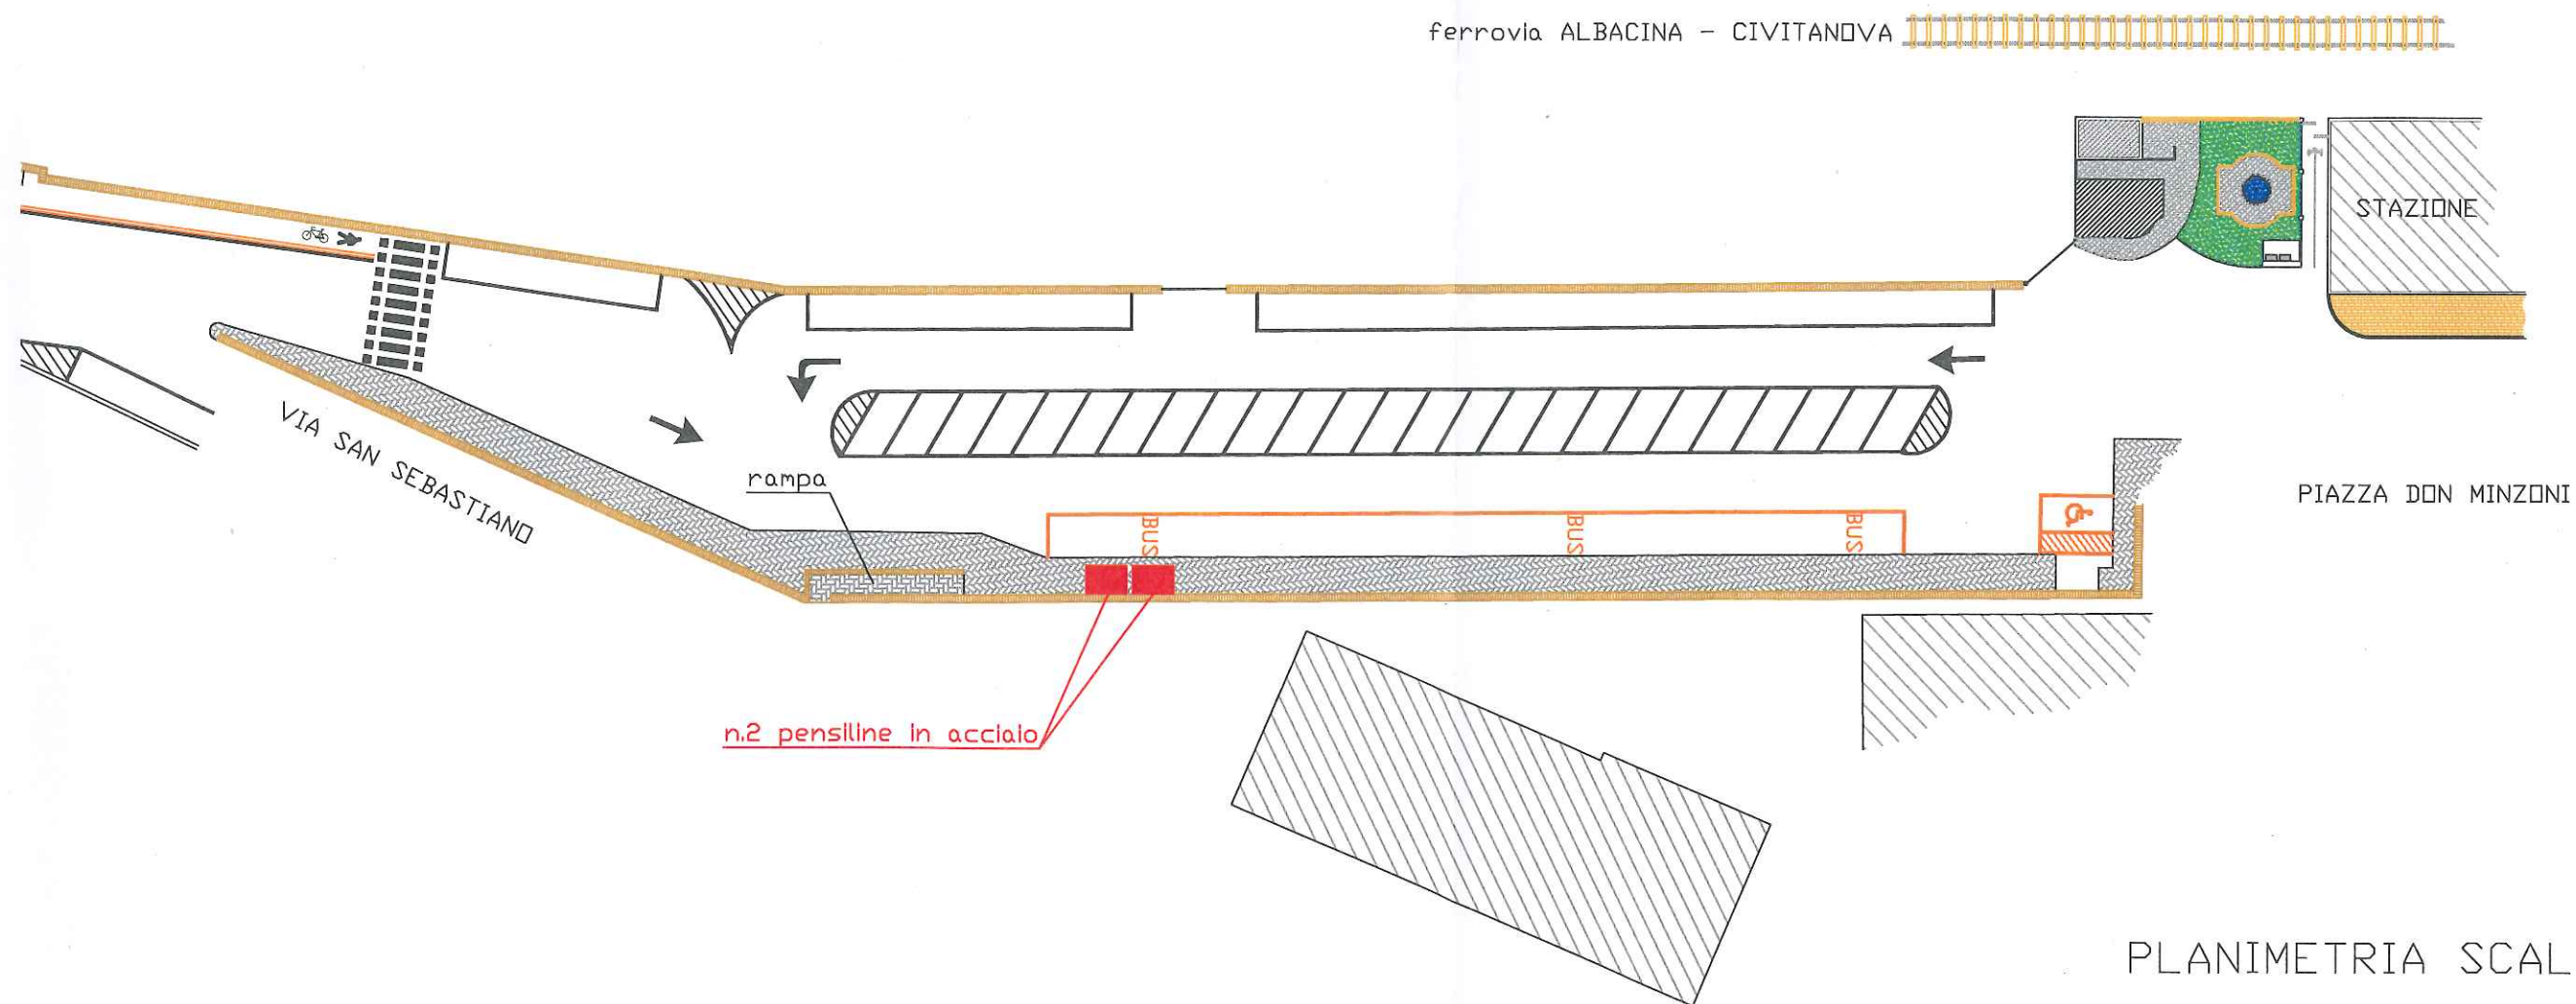

PLANIMETRIA SCALA 1:500

AREA TECNICA Servizio Lavori Pubblici
(Geom. Simone Marinelli)

