

civ. SNC

N. 321

Scala 1:200



Totale schede: 1 - Formato di acquisizione: A4(210x297) - Formato stampa richiesto: A4(210x297)


Catasto dei Fabbricati - Situazione al 14/02/2019 - Comune di SAN SEVERINO MARCHE (1156) - < Foglio: 135 - Particella: 327 - Subalterno: 9 >
LOCALITA' GLORIOSO SNC piano: T-S1;

Ultima planimetria in atti

Data: 14/02/2019 - n. T68269 - Richiedente: Telematico
Totale schede: 1 - Formato di acquisizione: A3(297x420) - Formato stampa richiesto: A4(210x297) - Fattore di scala non utilizzabile

Agenzia delle Entrate
CATASTO FABBRICATI
Ufficio provinciale di Macerata

ELABORATO PLANIMETRICO	Compilato da: Miconi Marco	Iscritto all'albo: Geometri	Prov. Camerino	N. 321
Comune di San Severino Marche	Sezione:	Foglio: 135	Particella: 327	PRG 004130 n. 13/07/2018 del
Dimostrazione grafica dei subalterni			Tipo Mappale n. 33142	del 11/06/2018 Scala 1 : 500

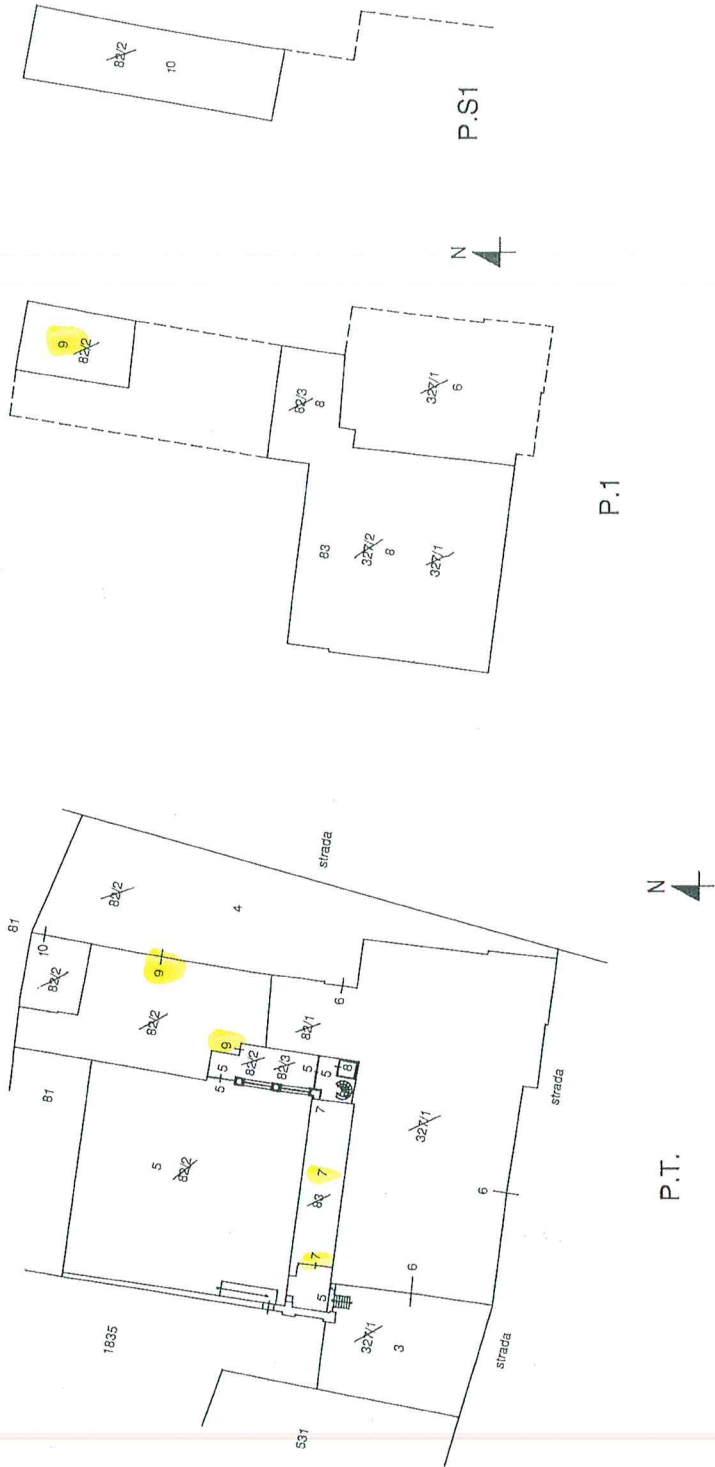

Agenzia delle Entrate CATASTO FABBRICATI Ufficio Provinciale di Macerata	Dichiarazione protocollo n. MC0041303del 13/07/2018	
	Planimetria di u.i.u. in Comune di San Severino Marche	
	Localita' Glorioso	civ. 41
	Identificativi Catastali:	Compilata da:
	Sezione:	Miconi Marco
	Foglio: 135	Iscritto all'albo:
	Particella: 327	Geometri
	Subalterno: 7	Prov. Camerino
Scheda n. 1	Scala 1:200	N. 321

The drawing shows a building footprint labeled 'aula' situated within a plot labeled 'SUB 6'. The plot is bordered by 'SUB 5' on three sides. A north arrow is located in the lower right quadrant. The text 'P.T.' is centered below the plot. A dimension 'H=460' is indicated near the bottom right corner of the plot.

Catasto dei Fabbricati - Situazione al 14/02/2019 - Comune di SAN SEVERINO MARCHE (1156) - < Foglio: 135 - Particella: 327 - Subalterno: 7 >
LOCALITA' GLORIOSO n. 41 piano: T-1;